PLAN D'ETAT DES LIEUX DU DOMAINE

Dubreka

CAAT

Cabinet d'Architecture et d'Assistance technique

Adresse: NONGO, Ratoma, Conakry Guinée. E-mail: caatguinee.arch@gamil.com
Tel: (+224) 628 00 32 40 - 664 55 73 63 Site: www.caat-architecture.com

IMG-20220408-WA0003 C4444D002.jpg

Maitre d'ouvrage

Bénéficiaire

Direction préfectorale
de Dubreka


Levé et dressé par le Topographe

MAMADI KOUROUMA .....

CONAKRY , le 10-06-2026

Format PAPIER : A4

Echelle :1/1000

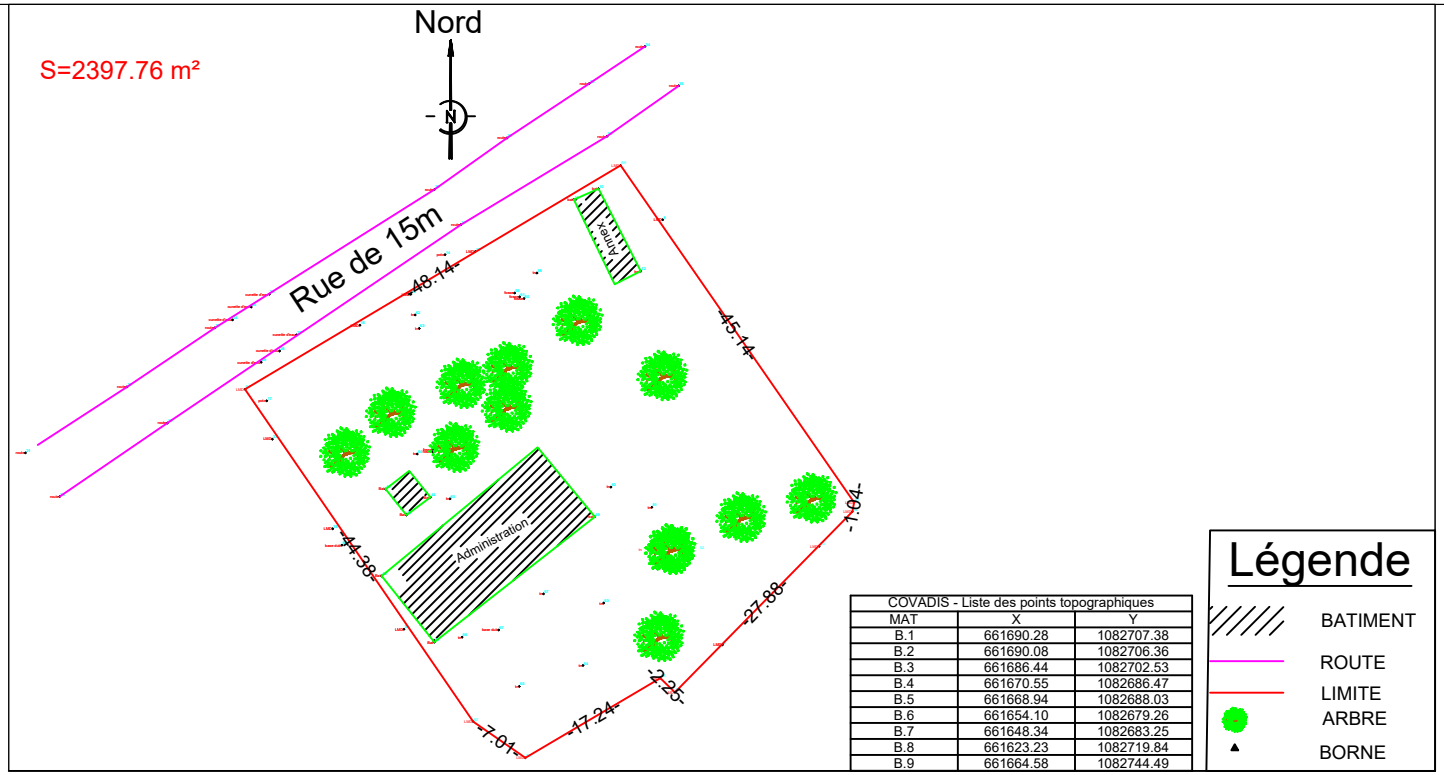

COVADIS - Liste des points topographiques

MAT	X	Y
B.1	661690.28	1082707.38
B.2	661690.08	1082706.36
B.3	661686.44	1082702.53
B.4	661670.55	1082686.47
B.5	661668.94	1082688.03
B.6	661654.10	1082679.26
B.7	661648.34	1082683.25
B.8	661623.23	1082719.84
B.9	661664.58	1082744.49

Légende

BATIMENT

ROUTE

LIMITE

ARBRE

BORNE

PLAN D'ETAT DES LIEUX DU DOMAINE

Dubreka

CAAT

Cabinet d'Architecture et d'Assistance technique

Adresse: NONGO, Ratoma, Conakry Guinée. E-mail: caatguinee.arch@gamil.com

Tel: (+224) 628 00 32 40 - 664 55 73 63 Site: www.caat-architecture.com

IMG-20220408-WA0003 C4444D002.jpg

Maitre d'ouvrage

Bénéficiaire


Levé et dressé par le Topographe

MAMADI KOUROUMA .....

CONAKRY , le 10-06-2026

Format PAPIER : A4

Echelle :1/1000

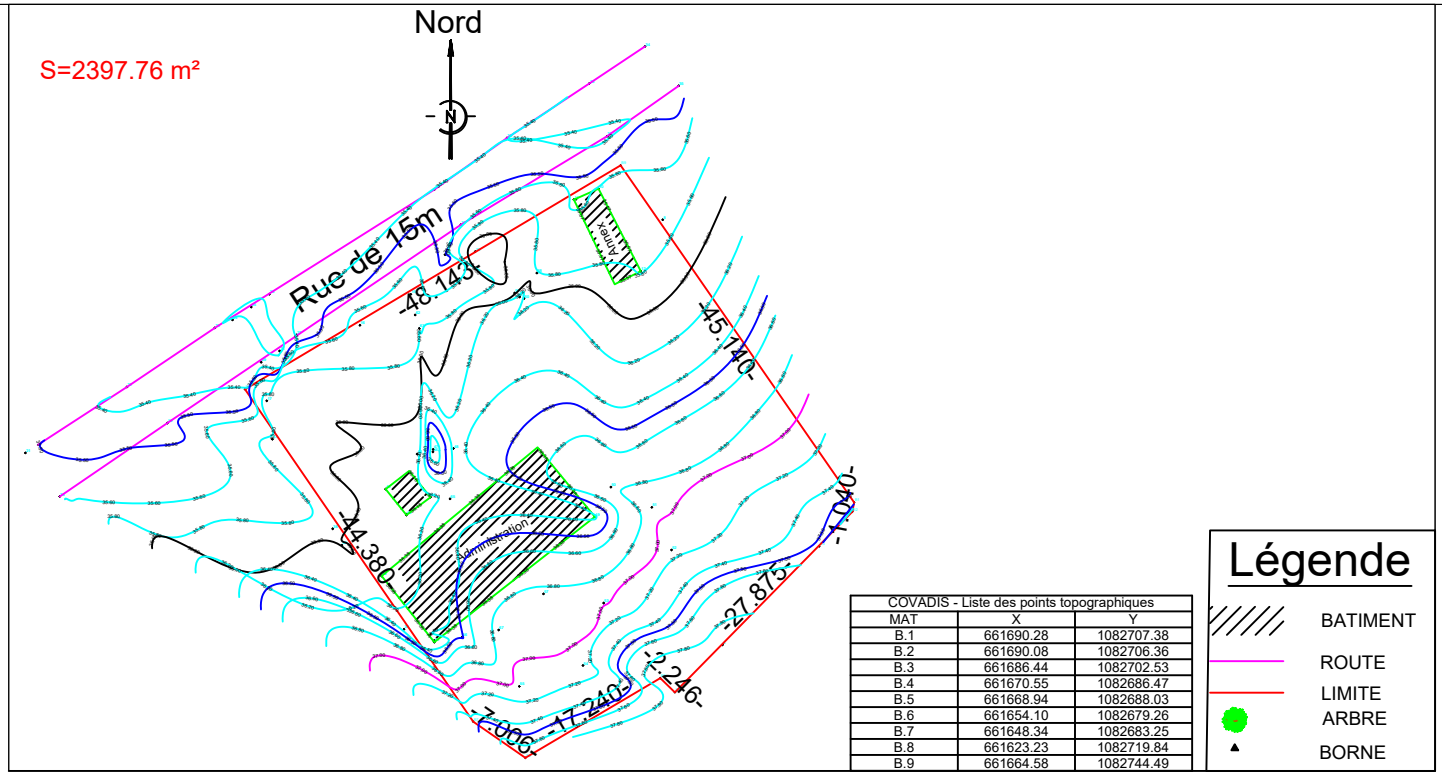

COVADIS - Liste des points topographiques

MAT	X	Y
B.1	661690.28	1082707.38
B.2	661690.08	1082706.36
B.3	661686.44	1082702.53
B.4	661670.55	1082686.47
B.5	661668.94	1082688.03
B.6	661654.10	1082679.26
B.7	661648.34	1082683.25
B.8	661623.23	1082719.84
B.9	661664.58	1082744.49

Légende

BATIMENT

ROUTE

LIMITE

ARBRE

BORNE