PLAN D'ETAT DES LIEUX DU DOMAINE

FRIA

CAAT

Cabinet d'Architecture et d'Assistance technique

Adresse: NONGO, Ratoma, Conakry Guinée. E-mail: caatguinee.arch@gamil.com
Tel: (+224) 628 00 32 40 - 664 55 73 63 Site: www.caat-architecture.com

IMG-20220408-WA0003 C444DD02.jpg

Maitre d'ouvrage

Bénéficiaire

Direction prefectorale de Fria

Levé et dressé par le Topographe


MAMADI KOUROUMA .....

CONAKRY , le 10-06-2026

Format PAPIER : A4

Echelle :1/1000

S=2319.33 m²

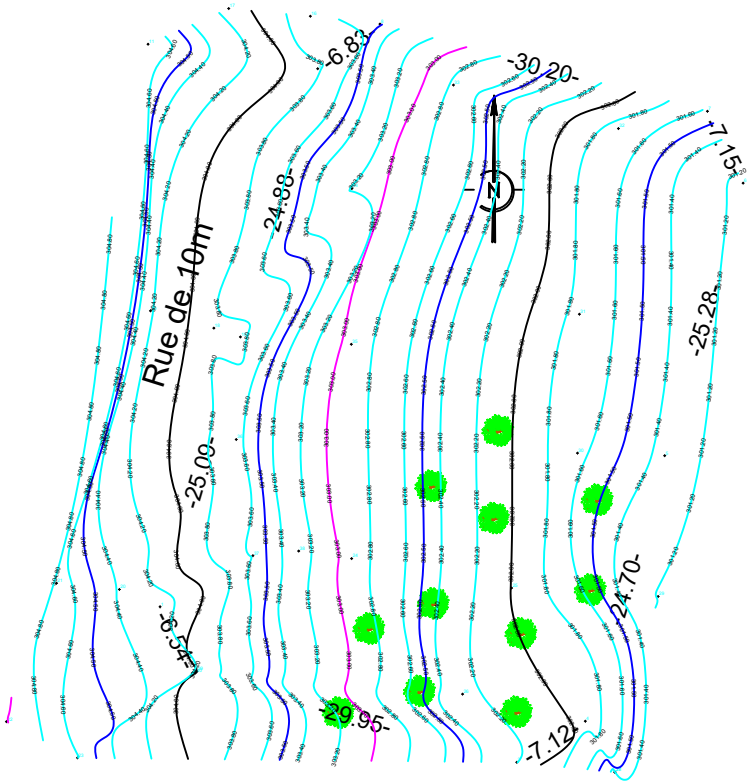

COVADIS - Liste des points topographiques		
MAT	X	Y
7	650409.05	1151730.94
6	650412.23	1151724.54
4	650398.16	1151676.58
3	650392.06	1151672.92
2	650363.20	1151680.93
1	650360.27	1151686.78
9	650374.32	1151734.73
8	650379.87	1151738.71

Légende

BATIMENT

ROUTE

LIMITE

ARBRE

BORNE

PLAN D'ETAT DES LIEUX DU DOMAINE

FRIA

CAAT

Cabinet d'Architecture et d'Assistance technique

Adresse: NONGO, Ratoma, Conakry Guinée. E-mail: caatguinee.arch@gamil.com
Tel: (+224) 628 00 32 40 - 664 55 73 63 Site: www.caat-architecture.com

IMG-20220408-WA0003 C444DD02.jpg

Maitre d'ouvrage

Bénéficiaire

Direction prefectorale de Fria

Levé et dressé par le Topographe


MAMADI KOUROUMA .....

CONAKRY , le 10-06-2026

Format PAPIER : A4

Echelle :1/1000

S=2319.33 m²

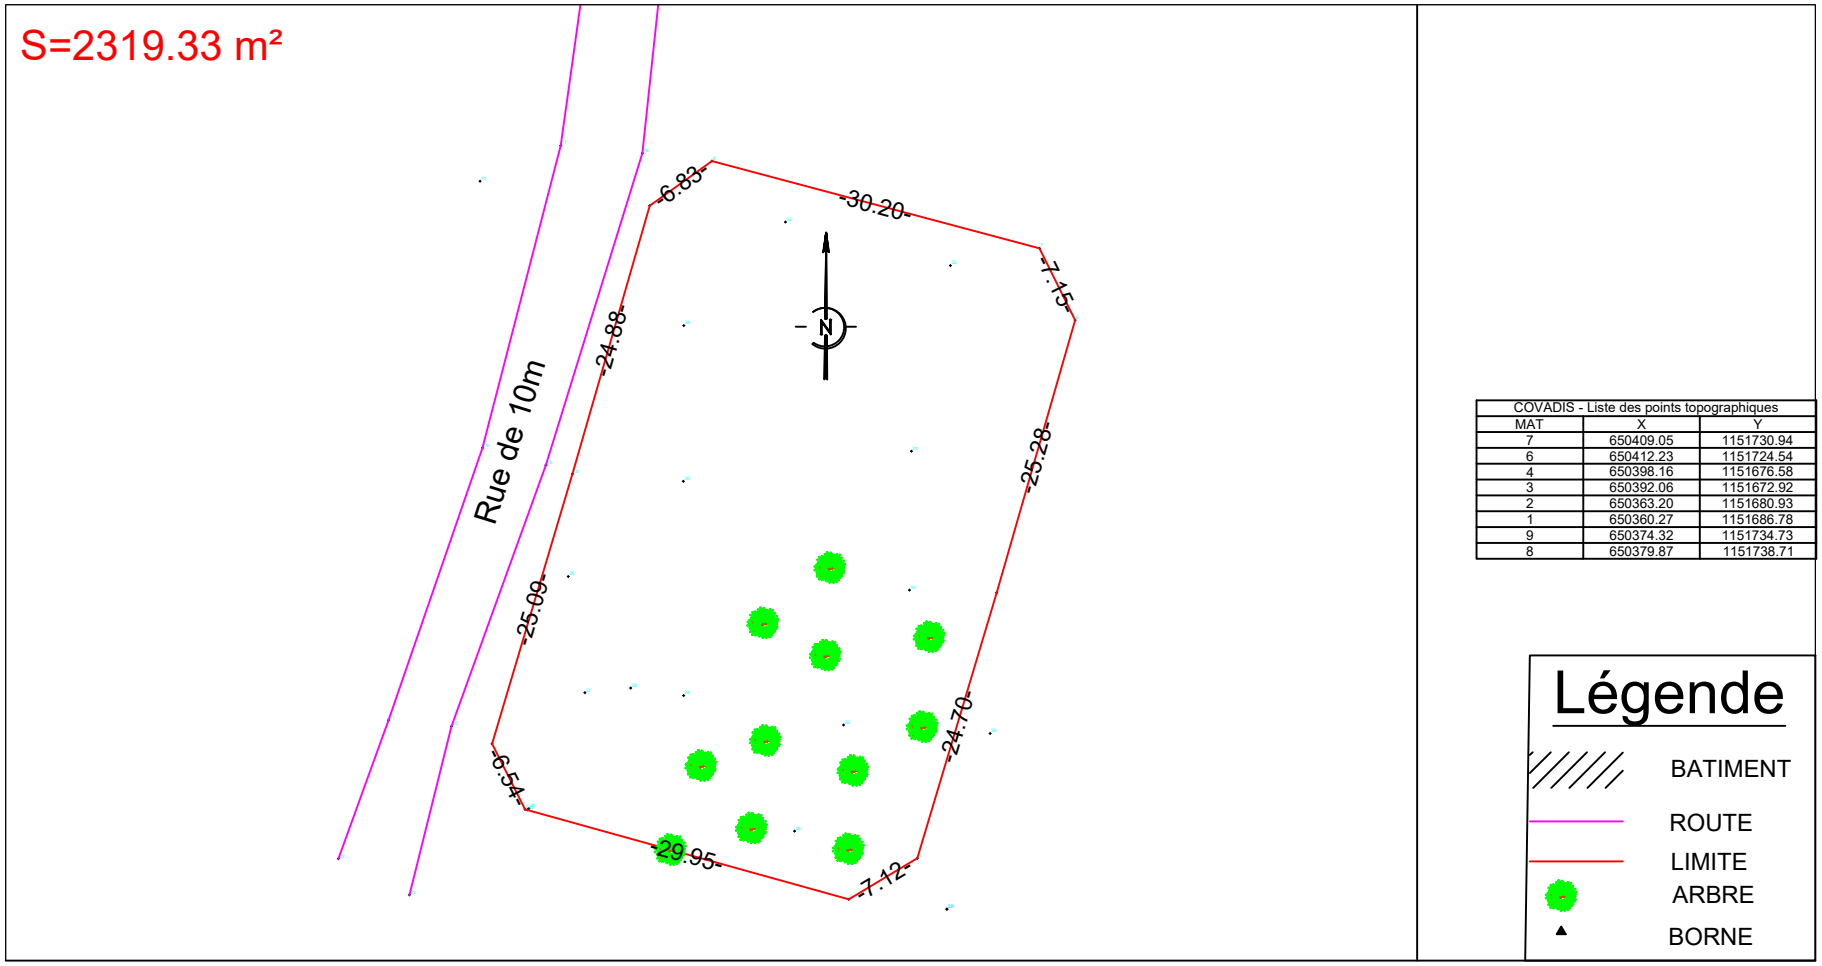

COVADIS - Liste des points topographiques

MAT	X	Y
7	650409.05	1151730.94
6	650412.23	1151724.54
4	650398.16	1151676.58
3	650392.06	1151672.92
2	650363.20	1151680.93
1	650360.27	1151686.78
9	650374.32	1151734.73
8	650379.87	1151738.71

Légende

BATIMENT

ROUTE

LIMITE

ARBRE

BORNE