LOT STRUCTURE

PREFECTURE DE FRIA

PEFFAG

Projet d'Etablissement des Fondamentaux de la Filière Avicole en Guinée

COMPOSANTE 4

Maitre d'Ouvrage :

MINISTERE DE L'ELEVAGE

Maitre d'Ouvrage Délégué:

EXPERTISE FRANCE

Financement:

Agence Francaise de Developpement AFD

Maîtrise d'Oeuvre:

CAAT

Cabinet d'Architecture et d'Assistance technique

Adresse: NONGO, Ratoma, Conakry Guinée
E-mail: caatguinee.arch@gamil.com
Tel: (+224) 628 00 32 40 - 664 55 73 63
Site: www.caat-architecture.com

DATE DE MODIFICATION	02/08/2026
CONçU PAR	Caling consulting
VERIFIE PAR	Caling consulting
APPROUVE PAR	Caling consulting
SITE / BLOC	
SOURCE: Architecture	TITRE DU PLAN:
ECHELLE: 1:...	PAGE DE GARDE
DATE DE CREATION: 14/11/2023	
PHASE	APD

BATIMENT PRINCIPAL

PEFFAG

Projet d'Etablissement des Fondamentaux de la Filière Avicole en Guinée

COMPOSANTE 4

Maitre d'Ouvrage :

MINISTERE DE L'ELEVAGE

Maitre d'Ouvrage Délégué:

EXPERTISE FRANCE

Financement:

Agence Francaise de Developpement AFD


Maîtrise d'Oeuvre:

CAAT

Cabinet d'Architecture et d'Assistance technique

Adresse: NONGO, Ratoma, Conakry Guinée
E-mail: caatguinee.arch@gamil.com
Tel: (+224) 628 00 32 40 - 664 55 73 63
Site: www.caat-architecture.com

DATE DE MODIFICATION	02/08/2026
CONçU PAR	Caling consulting
VERIFIE PAR	Caling consulting
APPROUVE PAR	Caling consulting
SITE / BLOC	BATIMENT PRINCIPAL
SOURCE: Architecture	TITRE DU PLAN:
ECHELLE: 1:...	PAGE DE GARDE
DATE DE CREATION: 14/11/2023	
PHASE	APD

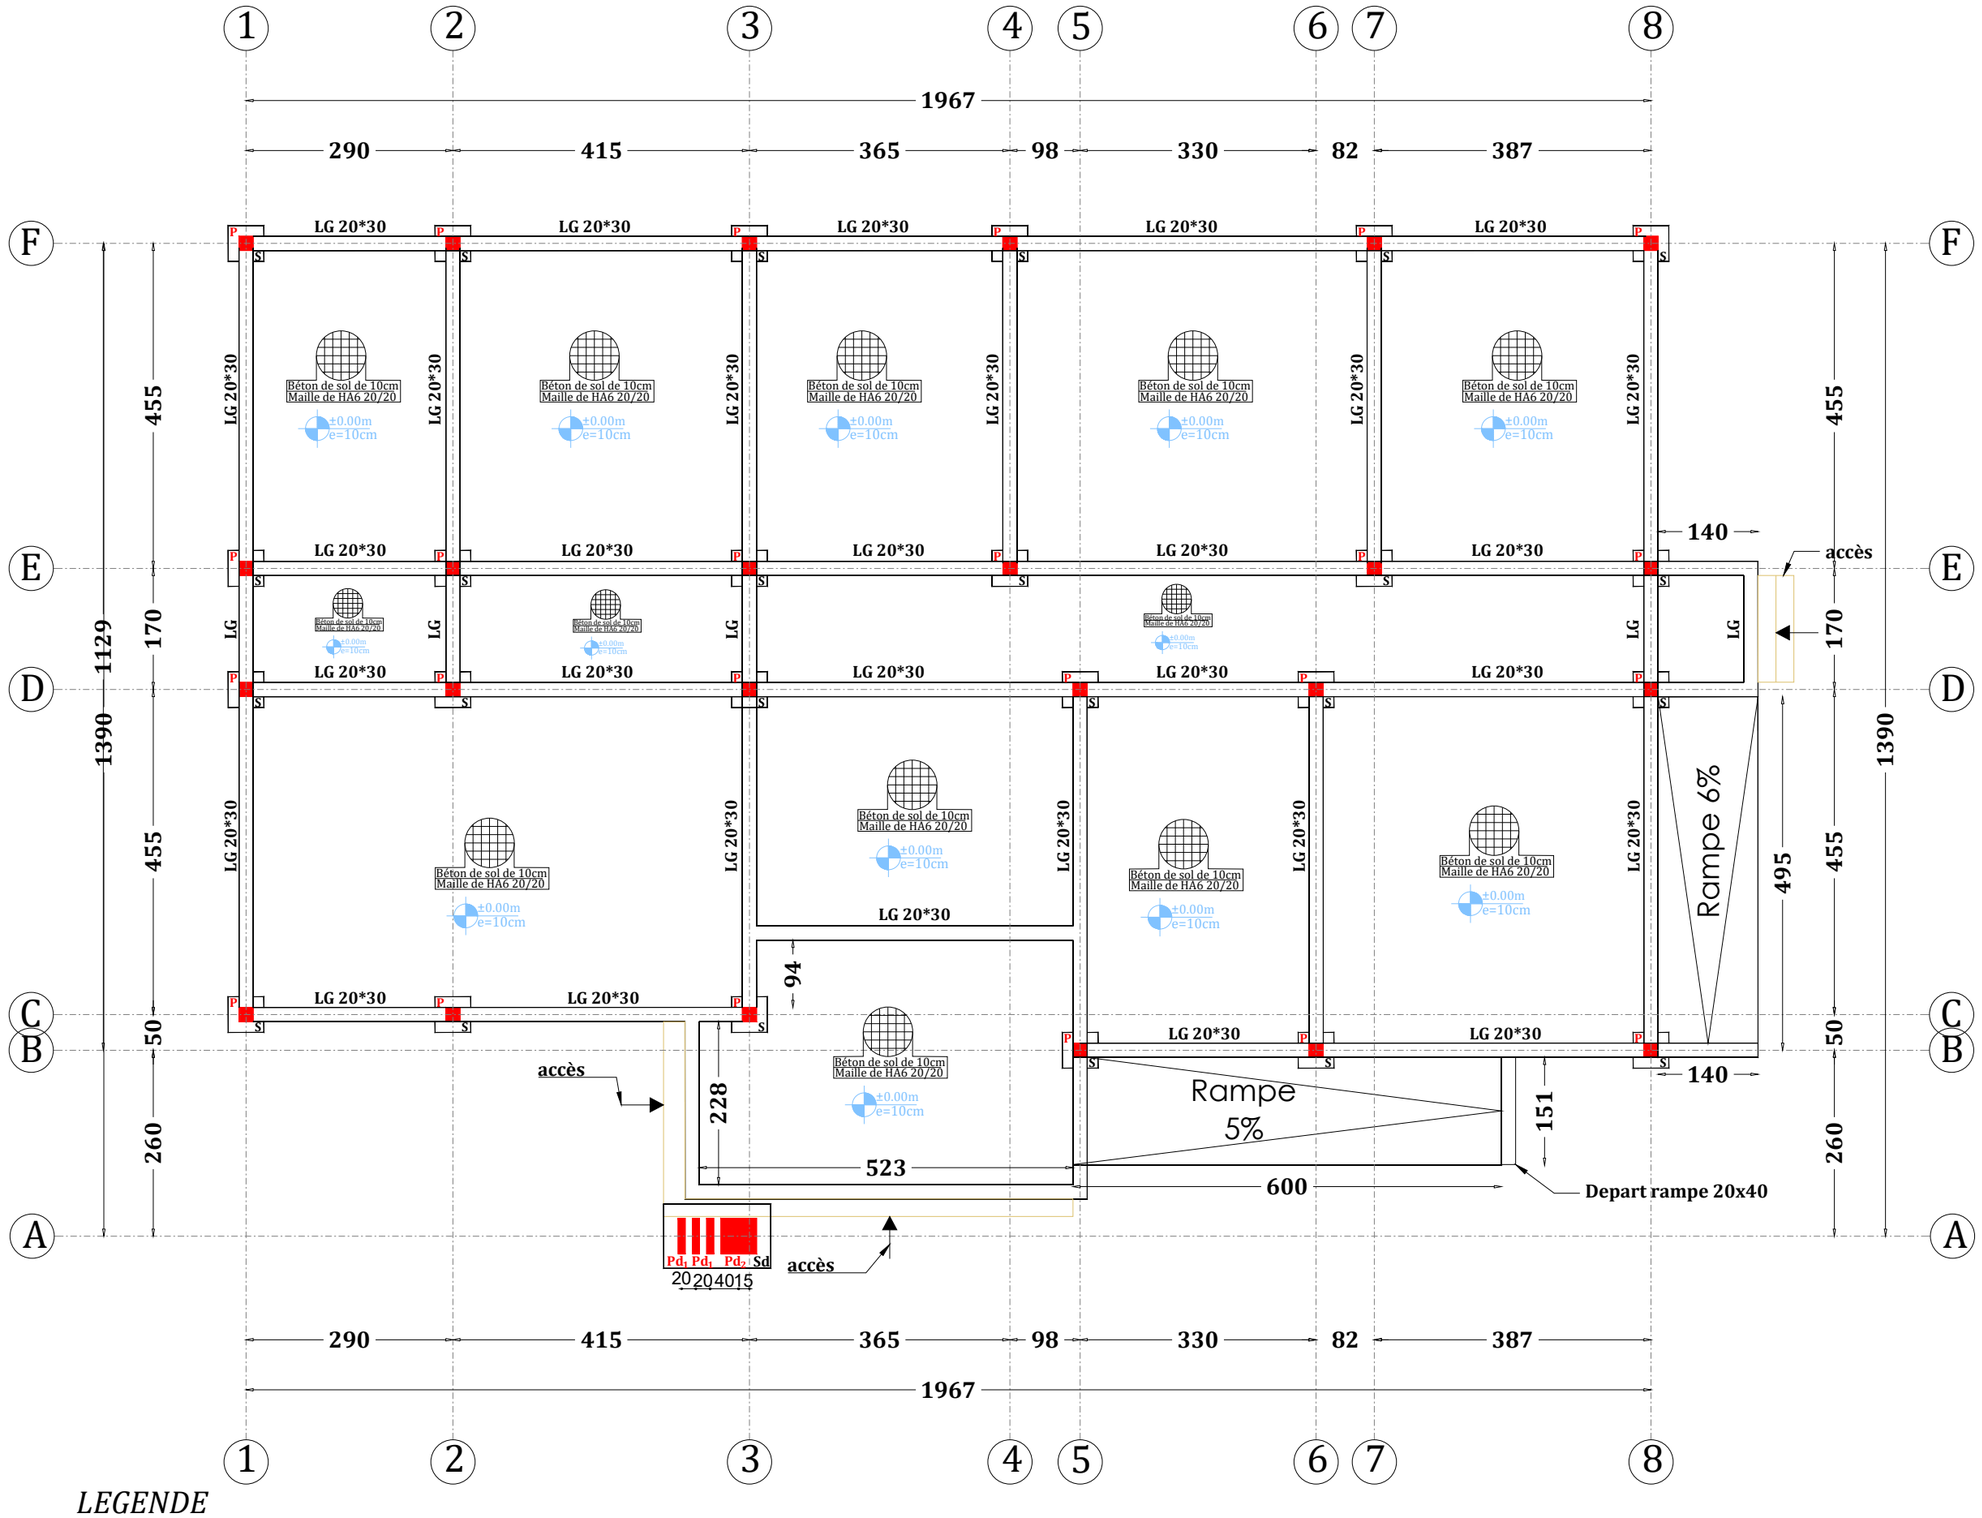

LEGENDE

S: SEMELLE (60*60*25) Sd: SEMELLE DOUBLE (150*90*25)
LG:LONGRINE (20*30cm) Pd_1: POTEAU (10cm*50cm)
P: POTEAU (20cm*20cm) Pd_2: POTEAU (50cm*50cm)

PEFFAG

Projet d'Etablissement des Fondamentaux de la Filière Avicole en Guinée

COMPOSANTE 4

Maitre d'Ouvrage :

MINISTERE DE L'ELEVAGE

Maitre d'Ouvrage Délégué:

EXPERTISE FRANCE

Financement:

Agence Francaise de Developpement AFD


Maîtrise d'Oeuvre:


CAAT

Cabinet d'Architecture et d'Assistance technique

Adresse: NONGO, Ratoma, Conakry Guinée
E-mail: caatguinee.arch@gamil.com
Tel: (+224) 628 00 32 40 - 664 55 73 63
Site: www.caat-architecture.com

DATE DE MODIFICATION	02/08/2026
CONçU PAR	Caling consulting
VERIFIE PAR	Caling consulting
APPROUVE PAR	Caling consulting
SITE / BLOC	BATIMENT PRINCIPAL
SOURCE: Architecture	TITRE DU PLAN: PLAN DE COFFRAGE DE LA FONDATION
ECHELLE: 1:...	
DATE DE CREATION: 14/11/2023	
PHASE	APD

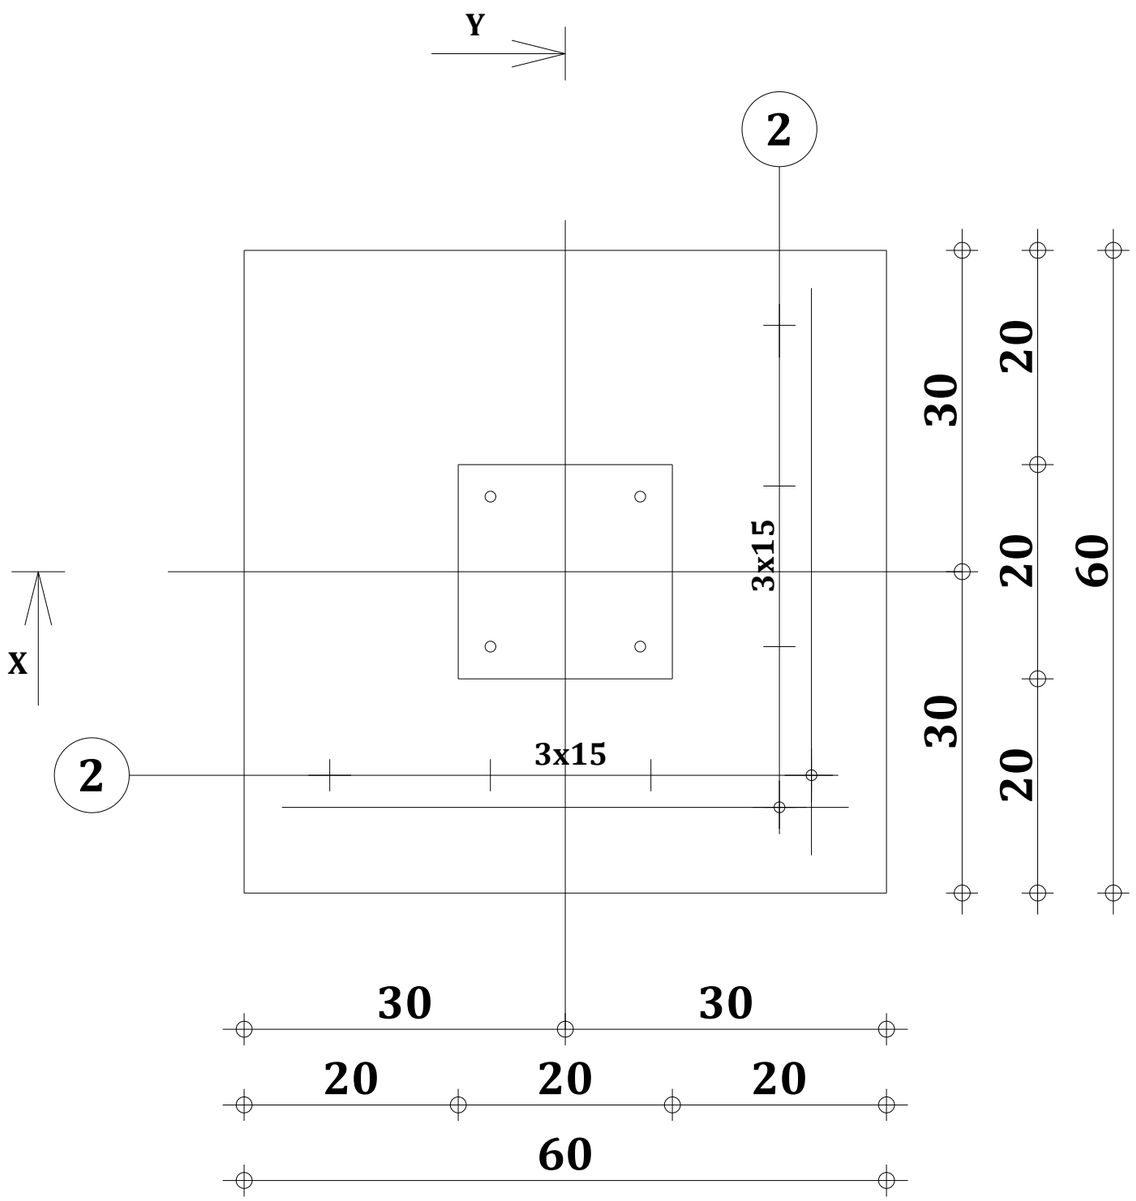

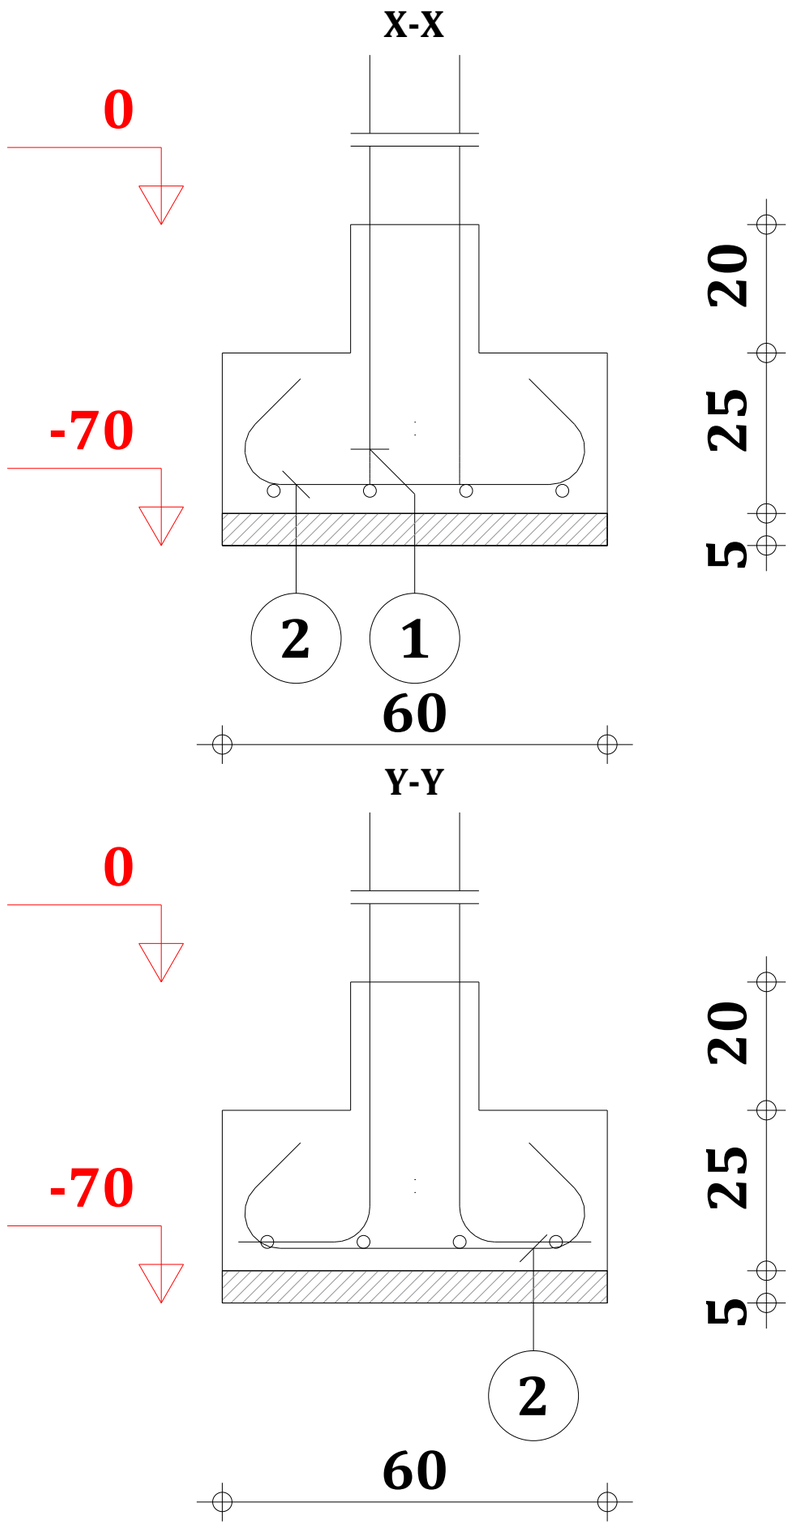

Pos.	Armature		Code	Forme
1	4HA 10	l=95	00	21 77
2	8HA 10	l=88	00	16 54

PEFFAG

Projet d'Etablissement des Fondamentaux de la Filière Avicole en Guinée

COMPOSANTE 4

Maitre d'Ouvrage :

MINISTERE DE L'ELEVAGE

Maitre d'Ouvrage Délégué:

EXPERTISE FRANCE

Financement:

Agence Francaise de Developpement AFD


Maîtrise d'Oeuvre:


CAAT

Cabinet d'Architecture et d'Assistance technique

Adresse: NONGO, Ratoma, Conakry Guinée
E-mail: caatguinee.arch@gamil.com
Tel: (+224) 628 00 32 40 - 664 55 73 63
Site: www.caat-architecture.com

DATE DE MODIFICATION	02/08/2026
CONçU PAR	Caling consulting
VERIFIE PAR	Caling consulting
APPROUVE PAR	Caling consulting
SITE / BLOC	BATIMENT PRINCIPAL
SOURCE: Architecture	TITRE DU PLAN:
ECHELLE: 1:...	PLAN DE COFFRAGE ET FERRAILLAGE DES SEMELLES S 60x60x25
DATE DE CREATION: 14/11/2023	
PHASE	APD

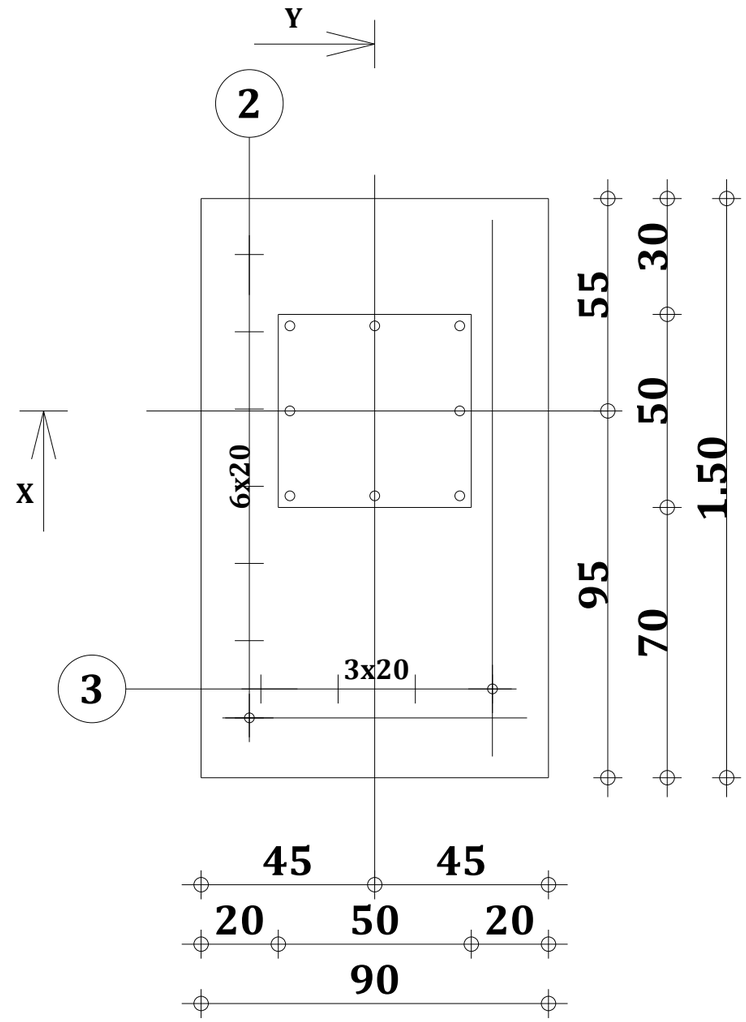

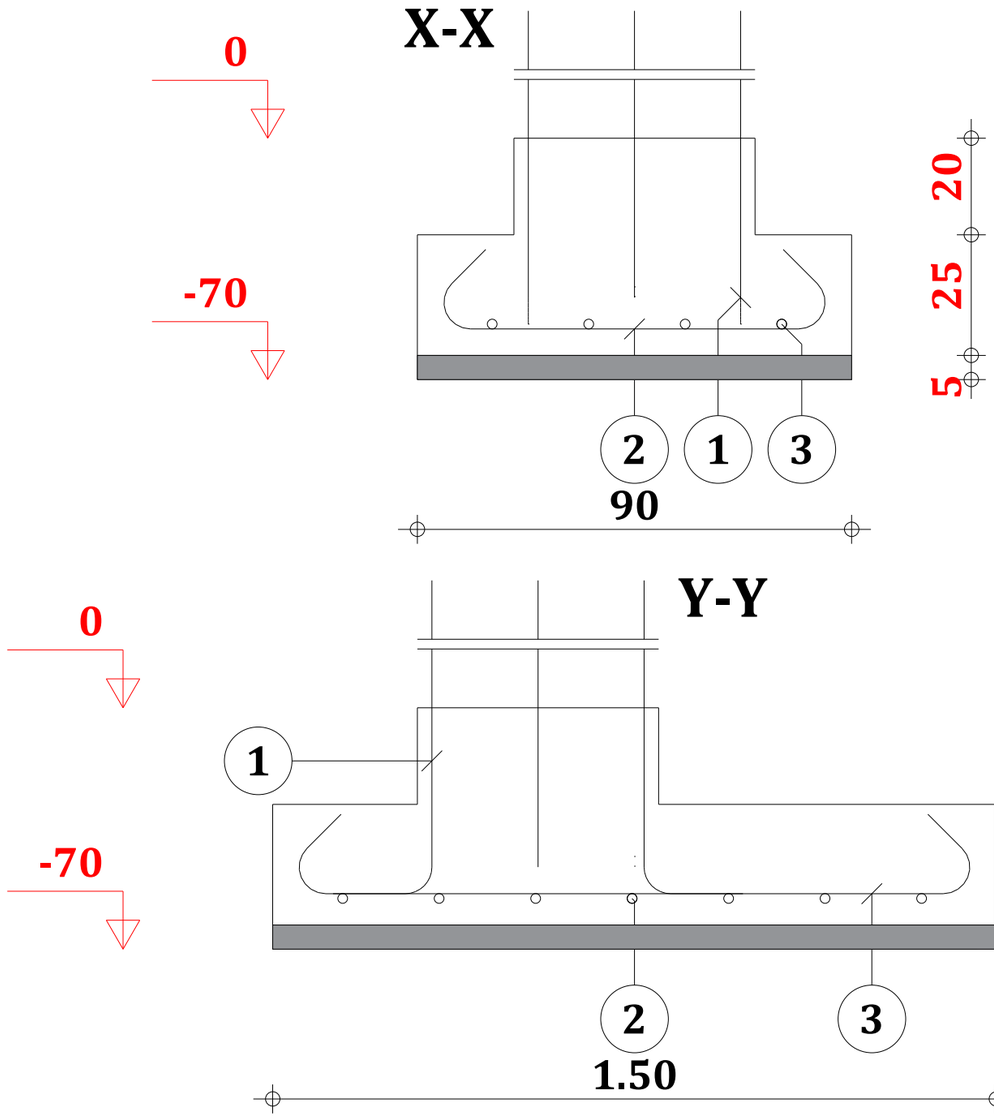

Pos.	Armature	Code	Forme
1	4HA 10 l=93	00	21 75
2	7HA 10 l=1.14	00	16 80
3	4HA 10 l=1.74	00	16 1.40

PEFFAG

Projet d'Etablissement des Fondamentaux de la Filière Avicole en Guinée

COMPOSANTE 4

Maitre d'Ouvrage :

MINISTERE DE L'ELEVAGE

Maitre d'Ouvrage Délégué:

EXPERTISE FRANCE

Financement:

Agence Francaise de Developpement AFD

Maîtrise d'Oeuvre:


CAAT

Cabinet d'Architecture et d'Assistance technique


Adresse: NONGO, Ratoma, Conakry Guinée
E-mail: caatguinee.arch@gamil.com
Tel: (+224) 628 00 32 40 - 664 55 73 63
Site: www.caat-architecture.com

DATE DE MODIFICATION	02/08/2026
CONçU PAR	Caling consulting
VERIFIE PAR	Caling consulting
APPROUVE PAR	Caling consulting
SITE / BLOC	BATIMENT PRINCIPAL
SOURCE: Architecture	TITRE DU PLAN:
ECHELLE: 1:...	PLAN DE COFFRAGE ET FERRAILLAGE DES SEMELLES SD 150x90x25
DATE DE CREATION: 14/11/2023	
PHASE	APD


A-A

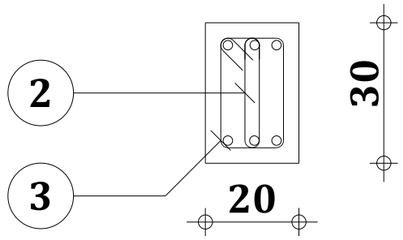


B-B

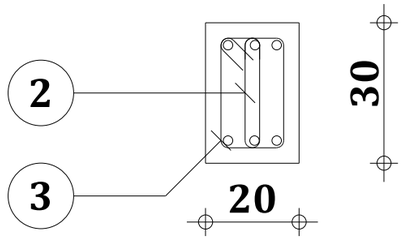


C-C

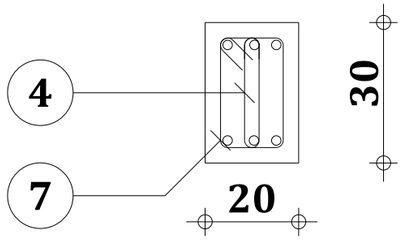

D-D

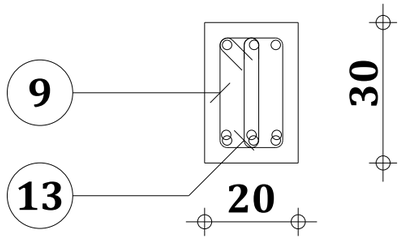

Pos.	Armature		Code	Forme
1	3HA 12	l=84	00	18 65
2	22HA 6	l=61		0.0 24 5
3	22HA 6	l=88	31	14 24 8
4	8HA 6	l=61		0.0 24 5
5	3HA 12	l=11.22	00	18 10.84
6	3HA 10	l=10.94	00	10.94
7	8HA 6	l=88	31	14 24 8
8	3HA 12	l=1.34	00	1.34
9	22HA 6	l=88	31	14 24 8
10	3HA 12	l=1.35	00	1.35
11	3HA 12	l=77	00	58 18
12	3HA 12	l=1.29	00	1.10 18
13	22HA 6	l=61		0.0 24 5

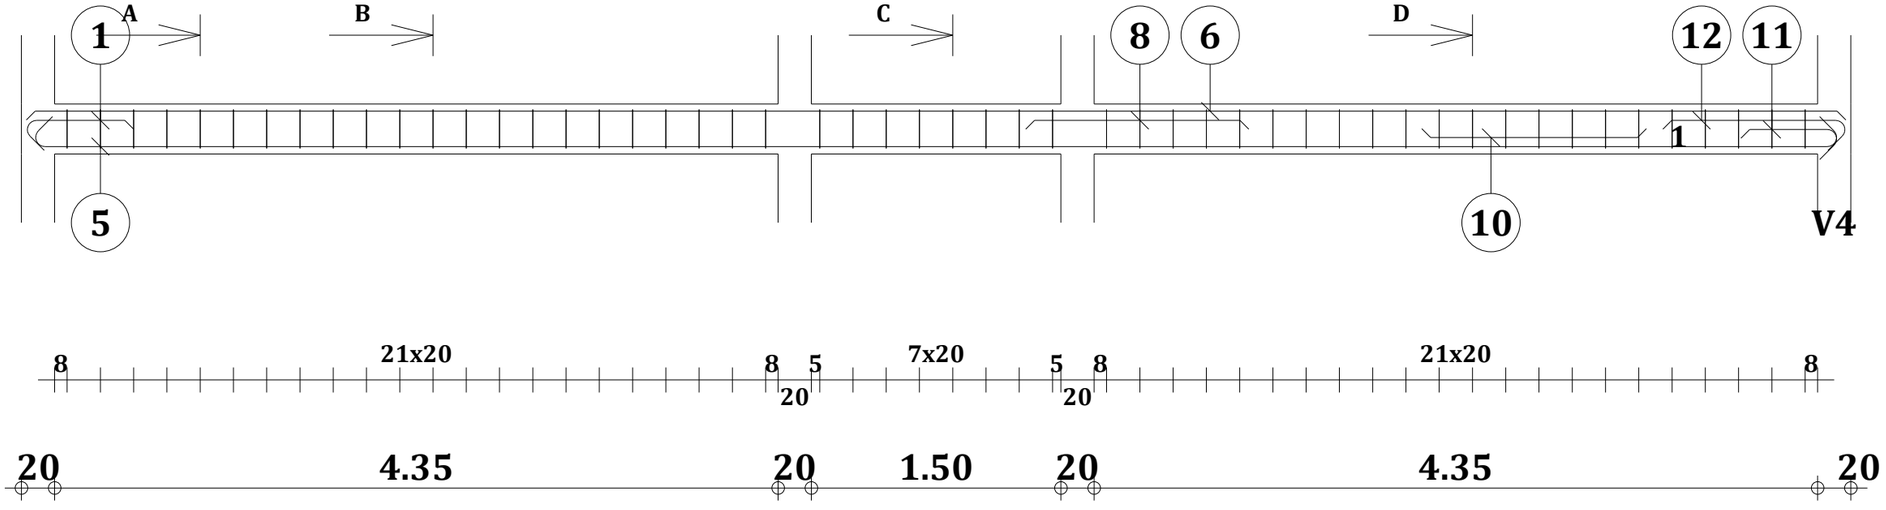

PEFFAG

Projet d'Etablissement des Fondamentaux de la Filière Avicole en Guinée

COMPOSANTE 4

Maitre d'Ouvrage :

MINISTERE DE L'ELEVAGE

Maitre d'Ouvrage Délégué:

EXPERTISE FRANCE

Financement:

Agence Francaise de Developpement AFD

Maîtrise d'Oeuvre:


CAAT


Cabinet d'Architecture et d'Assistance technique

Adresse: NONGO, Ratoma, Conakry Guinée
E-mail: caatguinee.arch@gamil.com
Tel: (+224) 628 00 32 40 - 664 55 73 63
Site: www.caat-architecture.com

DATE DE MODIFICATION	02/08/2026
CONÇU PAR	Caling consulting
VERIFIE PAR	Caling consulting
APPROUVE PAR	Caling consulting
SITE / BLOC	BATIMENT PRINCIPAL
SOURCE: Architecture	TITRE DU PLAN:
ECHELLE: 1:...	PLAN DE COFFRAGE ET FERRAILLAGE DES LONGRINES LG 20x30
DATE DE CREATION: 14/11/2023	
PHASE	APD

Pos.	Armature	Code	Forme
1	4HA 10 l=3.97	00	3.97
2	25HA 6 l=68	31	14 14 8

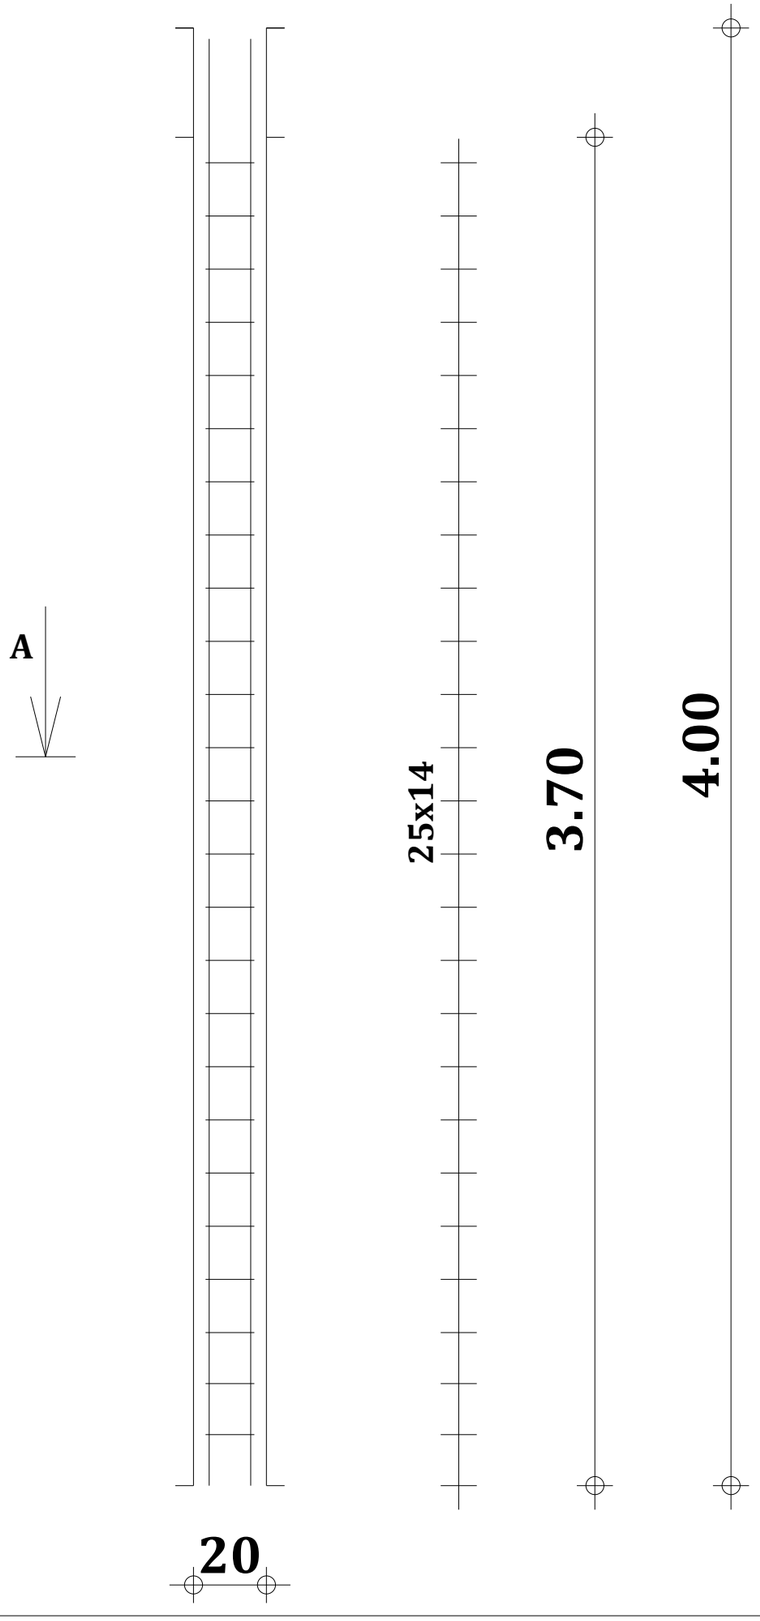

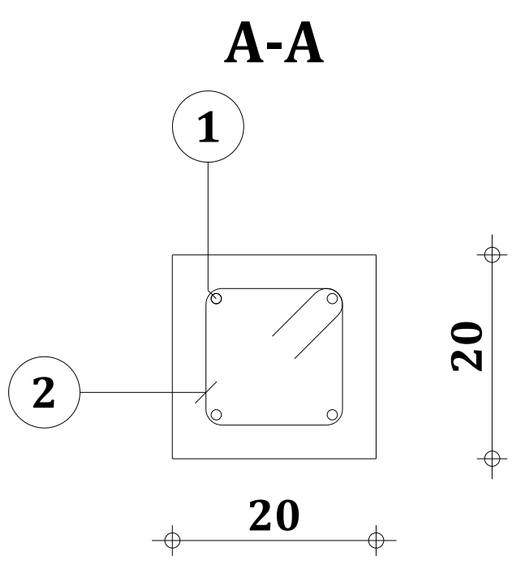

PEFFAG

Projet d'Etablissement des Fondamentaux de la Filière Avicole en Guinée

COMPOSANTE 4

Maitre d'Ouvrage :

MINISTERE DE L'ELEVAGE

Maitre d'Ouvrage Délégué:

EXPERTISE FRANCE

Financement:

Agence Francaise de Developpement AFD


Maîtrise d'Oeuvre:

CAAT

Cabinet d'Architecture et d'Assistance technique

Adresse: NONGO, Ratoma, Conakry Guinée
E-mail: caatguinee.arch@gamil.com
Tel: (+224) 628 00 32 40 - 664 55 73 63
Site: www.caat-architecture.com

DATE DE MODIFICATION	02/08/2026
CONçU PAR	Caling consulting
VERIFIE PAR	Caling consulting
APPROUVE PAR	Caling consulting
SITE / BLOC	BATIMENT PRINCIPAL
SOURCE: Architecture	TITRE DU PLAN:
ECHELLE: 1:...	PLAN DE COFFRAGE ET FERRAILLAGE DES POTEAUX P 20x20
DATE DE CREATION: 14/11/2023	
PHASE	APD

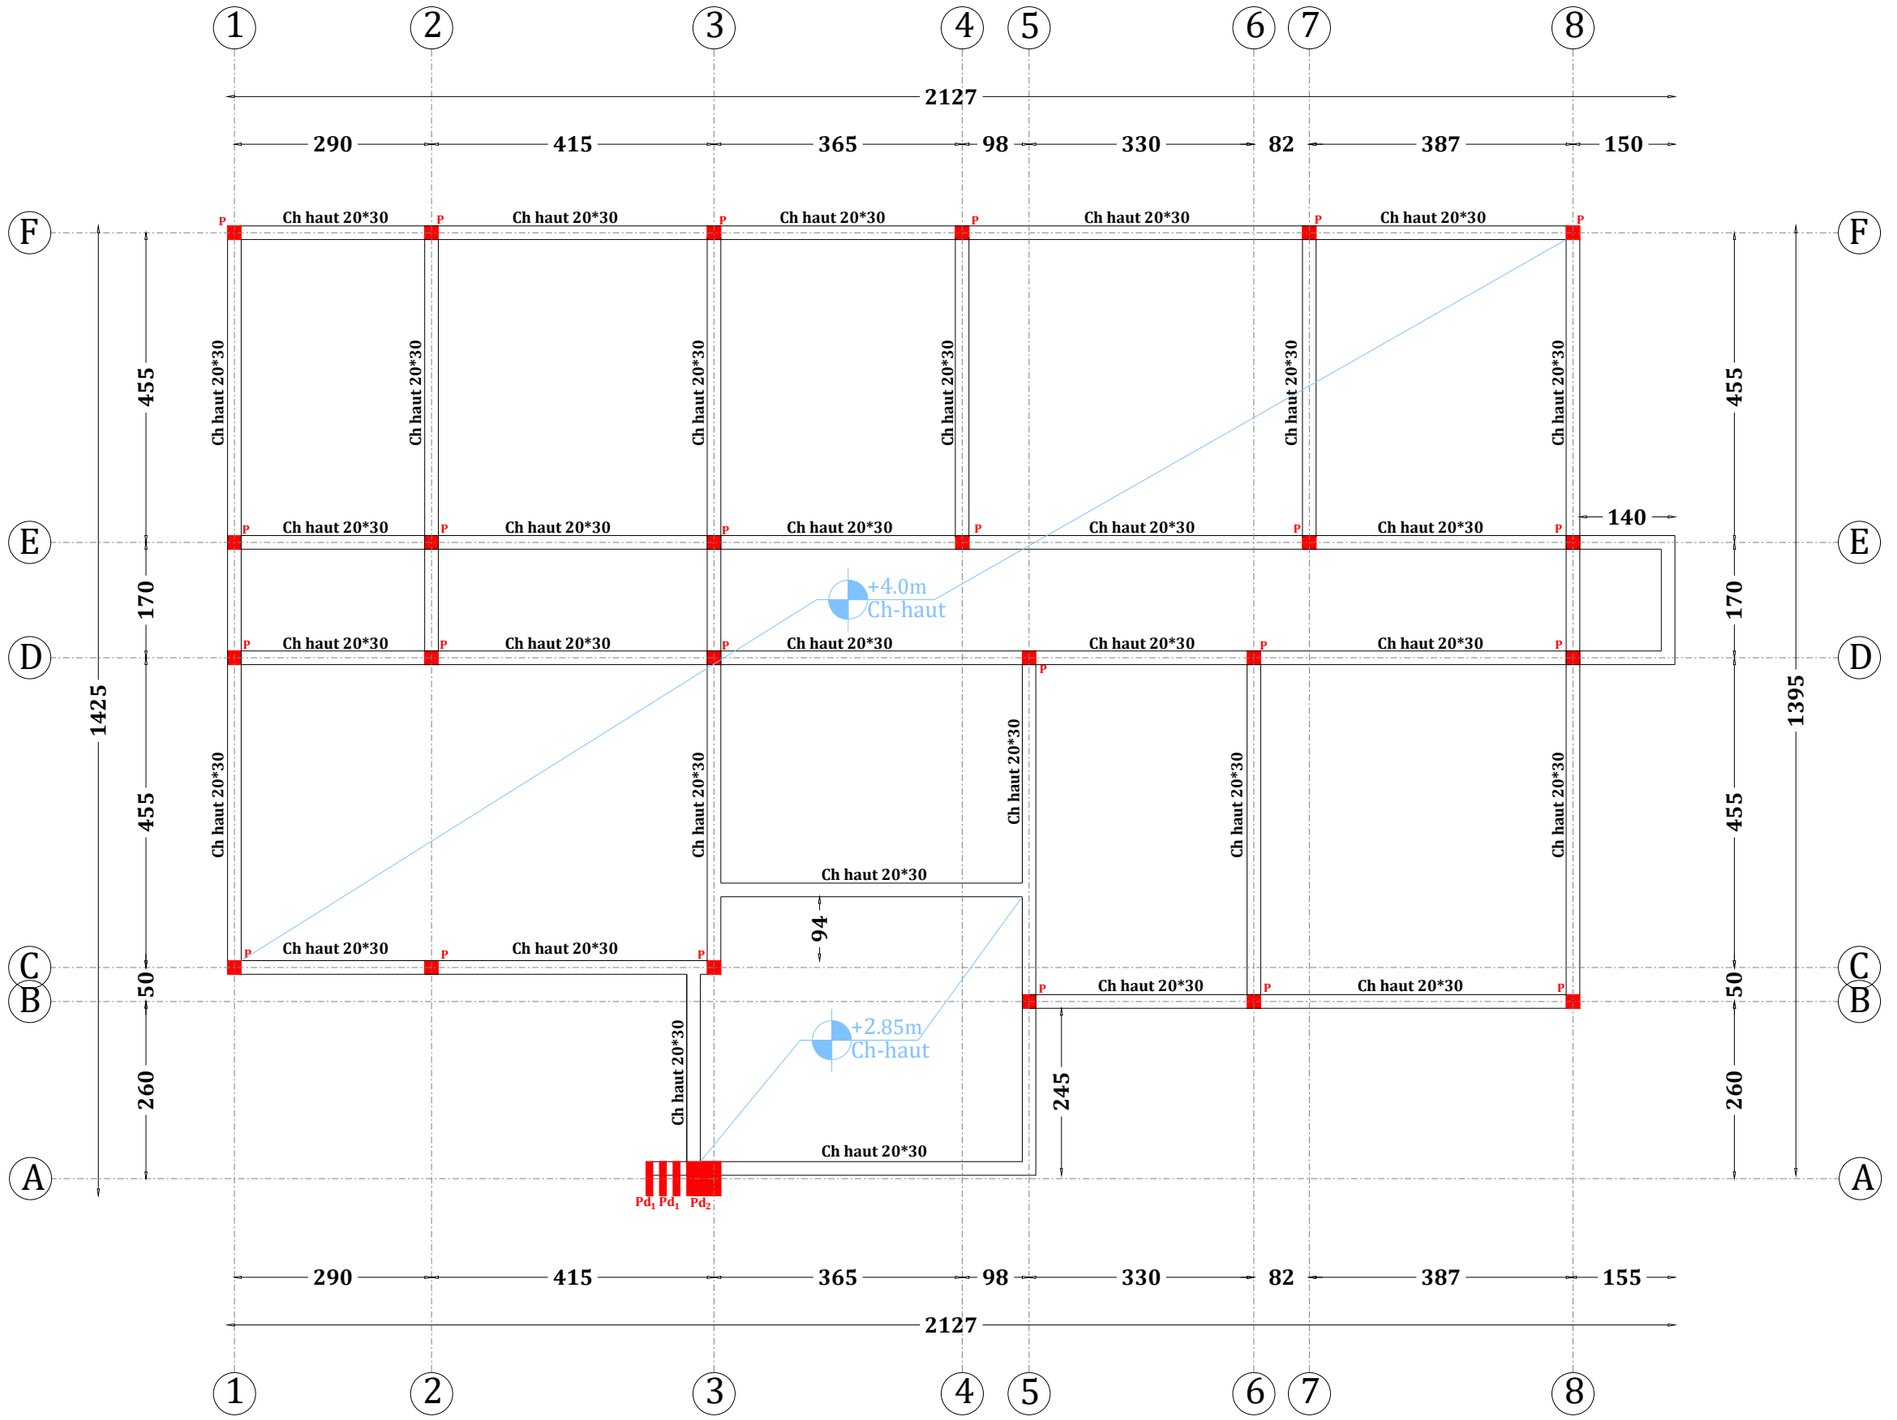

LEGENDE

CH-Haut: CHAINAGE HAUT (20cm*20cm)

P: POTEAU (20cm*20cm)

Pd_1: POTEAU (10cm*50cm)

Pd_2: POTEAU (50cm*50cm)

PEFFAG

Projet d'Etablissement des Fondamentaux de la Filière Avicole en Guinée

COMPOSANTE 4

Maitre d'Ouvrage :

MINISTERE DE L'ELEVAGE

Maitre d'Ouvrage Délégué:

EXPERTISE FRANCE

Financement:

Agence Francaise de Developpement AFD


Maîtrise d'Oeuvre:

CAAT


Cabinet d'Architecture et d'Assistance technique

Adresse: NONGO, Ratoma, Conakry Guinée
E-mail: caatguinee.arch@gamil.com
Tel: (+224) 628 00 32 40 - 664 55 73 63
Site: www.caat-architecture.com

DATE DE MODIFICATION	02/08/2026
CONçU PAR	Caling consulting
VERIFIE PAR	Caling consulting
APPROUVE PAR	Caling consulting
SITE / BLOC	BATIMENT PRINCIPAL
SOURCE: Architecture	TITRE DU PLAN:
ECHELLE: 1:...	PLAN DE COFFRAGE DU CHAINAGE HAUT
DATE DE CREATION: 14/11/2023	
PHASE	APD

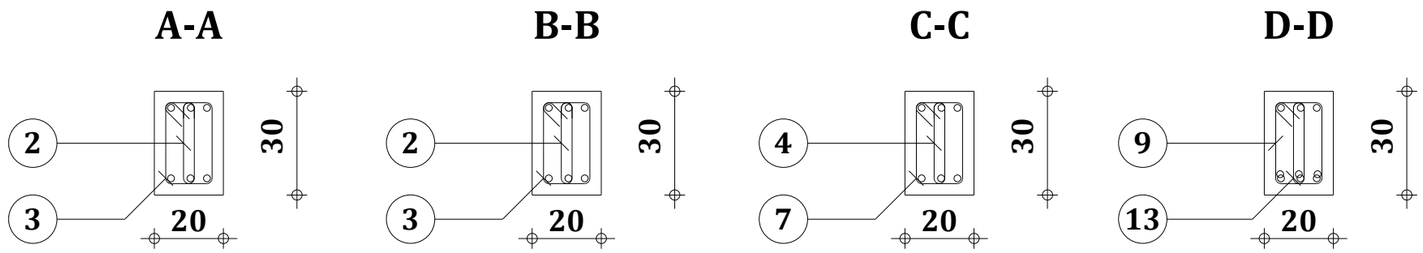

Pos.	Armature		Code	Forme
1	3HA 12	l=84	00	2x 65
2	22HA 6	l=61		9.0 24
3	22HA 6	l=88	31	14 24 8
4	8HA 6	l=61		9.0 24
5	3HA 12	l=11.22	00	2x 10.84
6	3HA 10	l=10.94	00	10.94
7	8HA 6	l=88	31	14 24 8
8	3HA 12	l=1.34	00	1.34
9	22HA 6	l=88	31	14 24 8
10	3HA 12	l=1.35	00	1.35
11	3HA 12	l=77	00	58 10
12	3HA 12	l=1.29	00	1.10 10
13	22HA 6	l=61		9.0 24

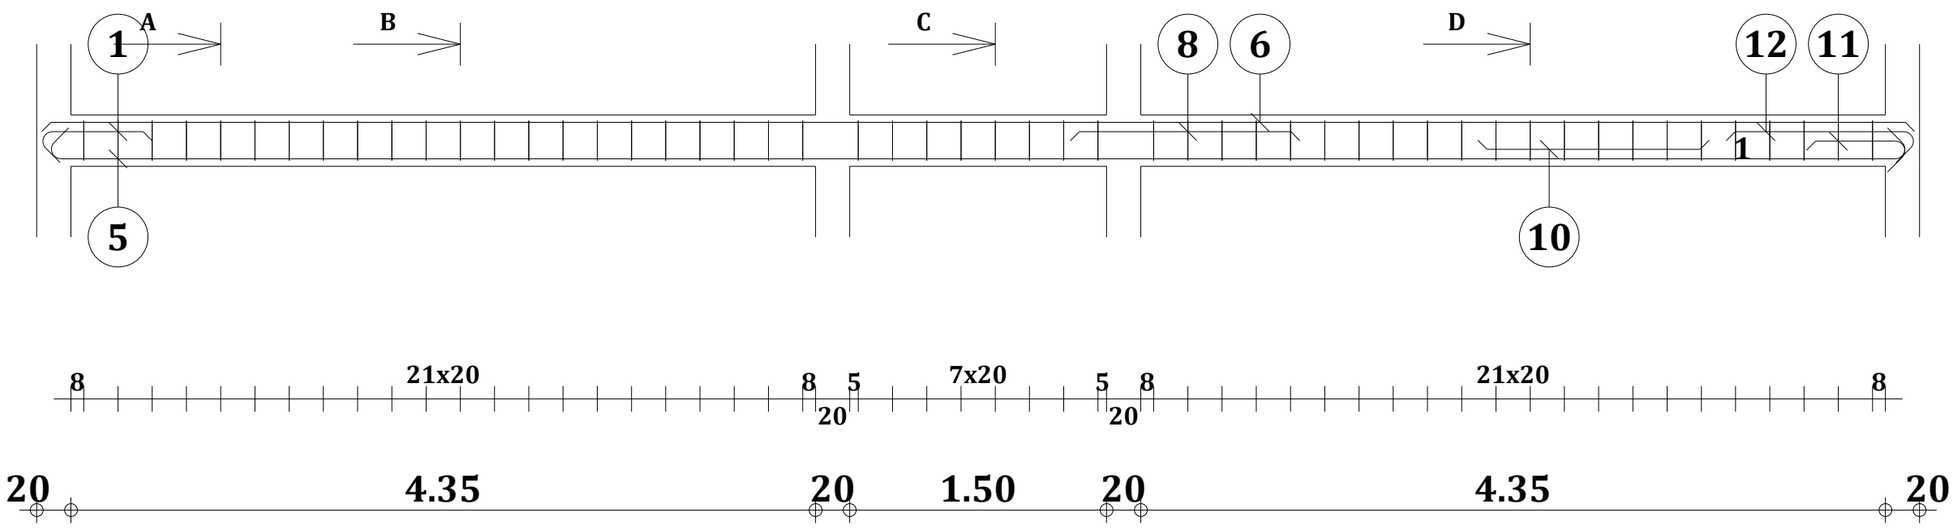

PEFFAG

Projet d'Etablissement des Fondamentaux de la Filière Avicole en Guinée

COMPOSANTE 4

Maitre d'Ouvrage :

MINISTERE DE L'ELEVAGE

Maitre d'Ouvrage Délégué:

EXPERTISE FRANCE

Financement:

Agence Francaise de Developpement AFD


Maîtrise d'Oeuvre:

CAAT

Cabinet d'Architecture et d'Assistance technique

Adresse: NONGO, Ratoma, Conakry Guinée
E-mail: caatguinee.arch@gamil.com
Tel: (+224) 628 00 32 40 - 664 55 73 63
Site: www.caat-architecture.com

DATE DE MODIFICATION	02/08/2026
CONçU PAR	Caling consulting
VERIFIE PAR	Caling consulting
APPROUVE PAR	Caling consulting
SITE / BLOC	BATIMENT PRINCIPAL
SOURCE: Architecture	TITRE DU PLAN:
ECHELLE: 1:...	PLAN DE COFFRAGE ET FERRAILLAGE DES CHAINAGES HAUTS
DATE DE CREATION: 14/11/2023	
PHASE	APD

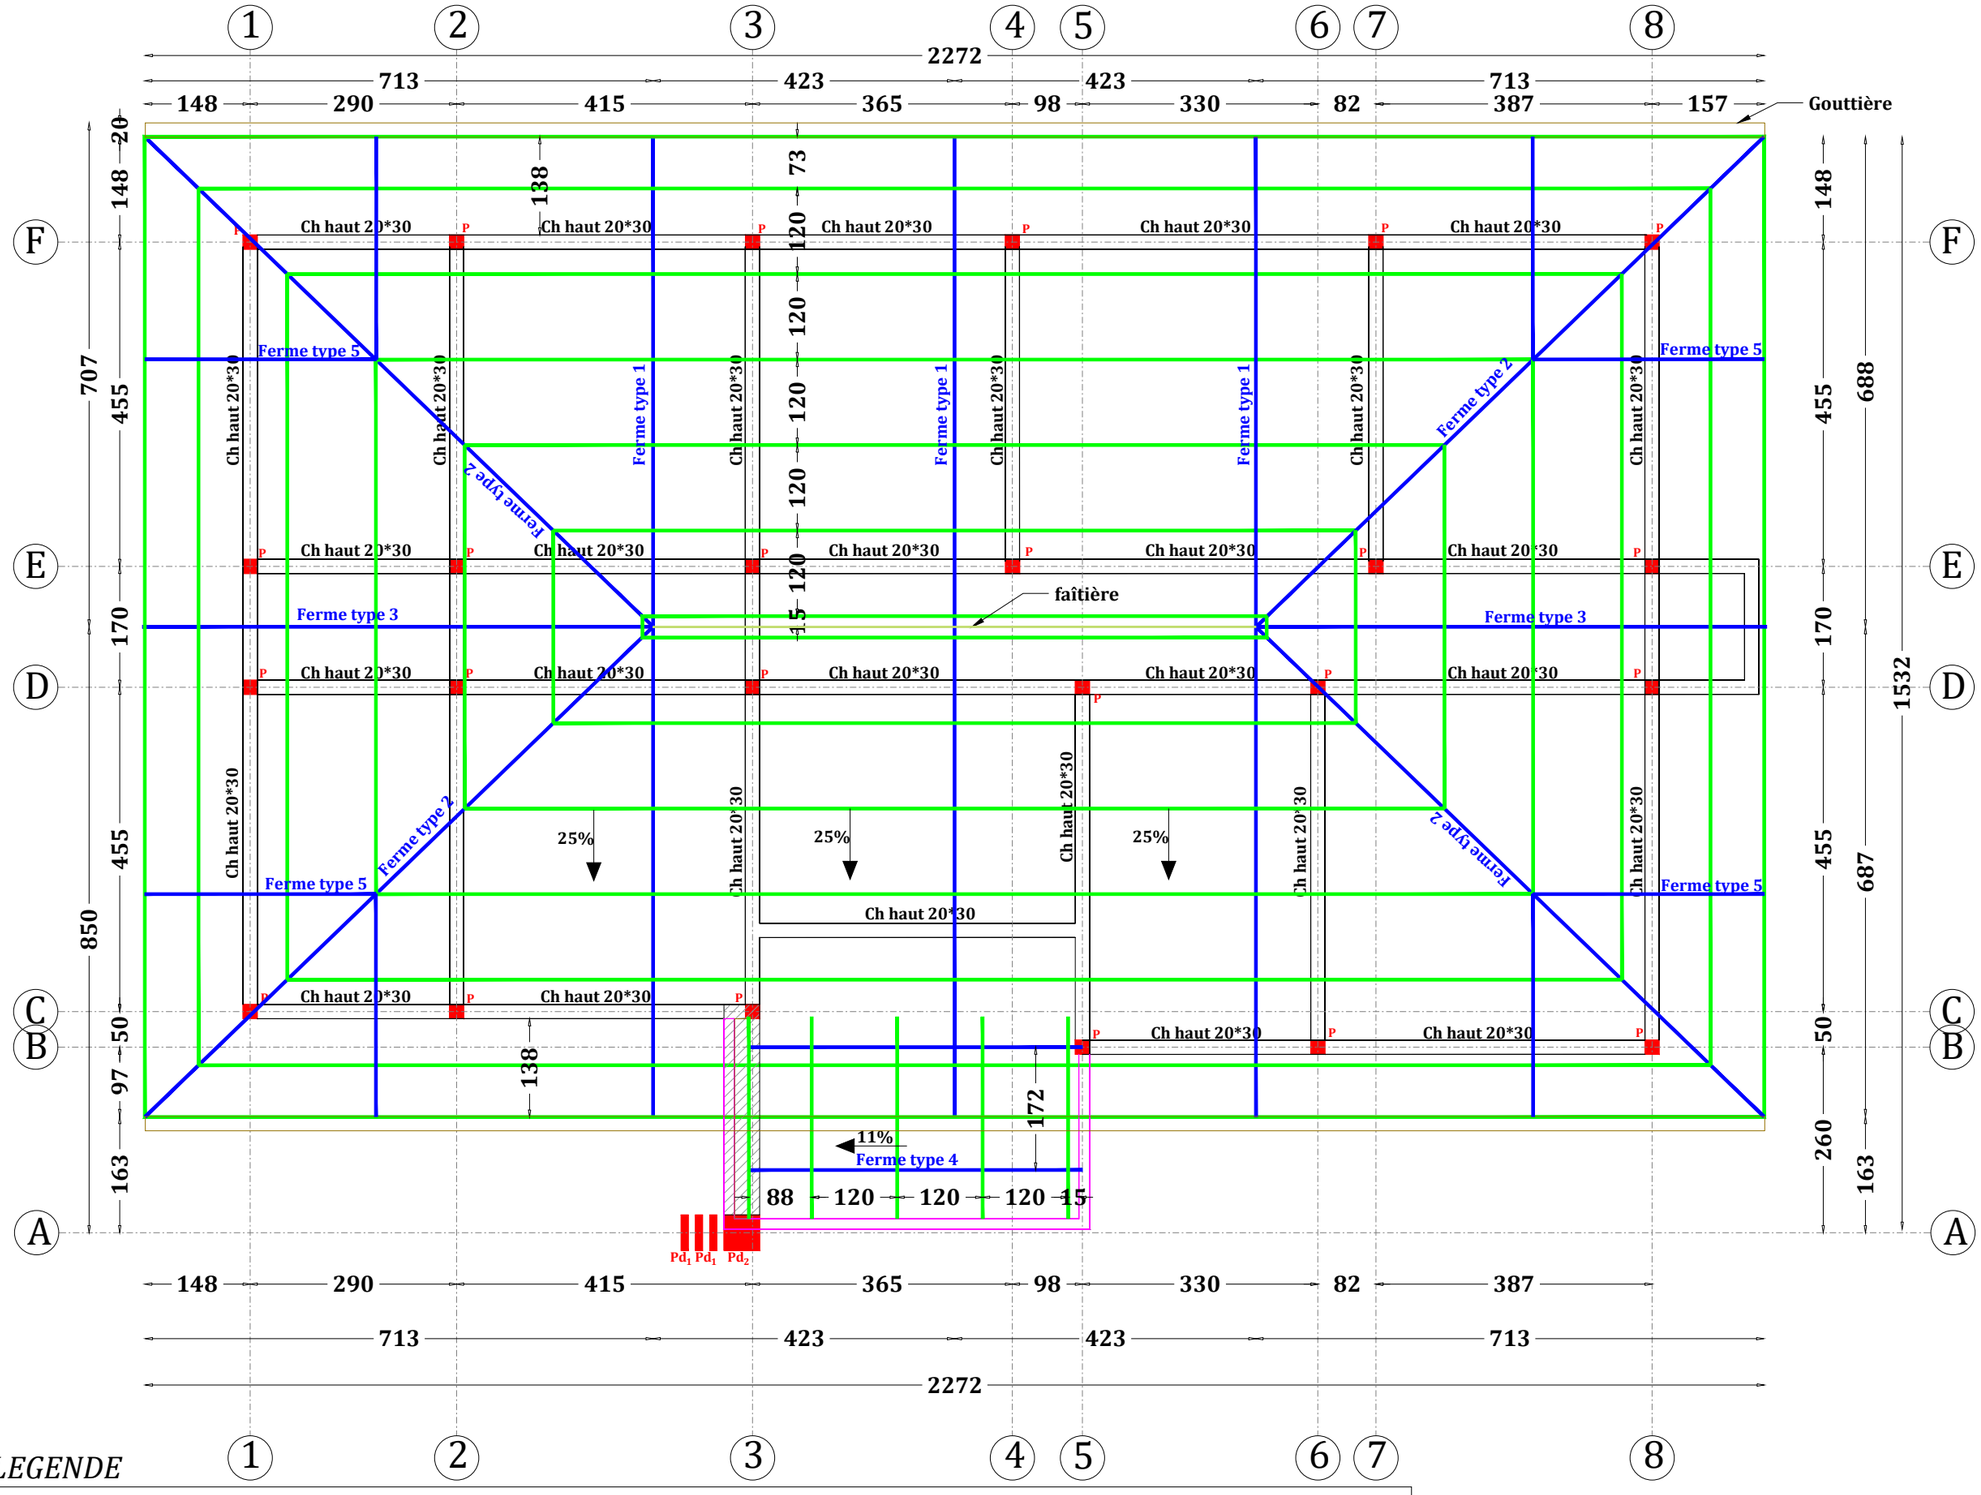

LEGENDE

- P: POTEAU (20cm*20cm)
- Pd_1: POTEAU (10cm*50cm)
- Pd_2: POTEAU (50cm*50cm)
- Ferme en tube 40x80x2.5mm
- Panne en tube 40x60x2.5mm
- Gouttière et tôle en bac 6/10e
- Sens d'ecoulement des eaux

PEFFAG

Projet d'Etablissement des Fondamentaux de la Filière Avicole en Guinée

COMPOSANTE 4

Maitre d'Ouvrage :

MINISTERE DE L'ELEVAGE

Maitre d'Ouvrage Délégué:

EXPERTISE FRANCE

Financement:

Agence Francaise de Developpement AFD

Maîtrise d'Oeuvre:


CAAT

Cabinet d'Architecture et d'Assistance technique


Adresse: NONGO, Ratoma, Conakry Guinée
E-mail: caatguinee.arch@gmail.com
Tel: (+224) 628 00 32 40 - 664 55 73 63
Site: www.caat-architecture.com

DATE DE MODIFICATION	02/08/2026
CONçU PAR	Caling consulting
VERIFIE PAR	Caling consulting
APPROUVE PAR	Caling consulting
SITE / BLOC	BATIMENT PRINCIPAL
SOURCE: Architecture	TITRE DU PLAN:
ECHELLE: 1:...	PLAN DE COFFRAGE DE LA TOITURE
DATE DE CREATION: 14/11/2023	
PHASE	APD

FERME TYPE 1

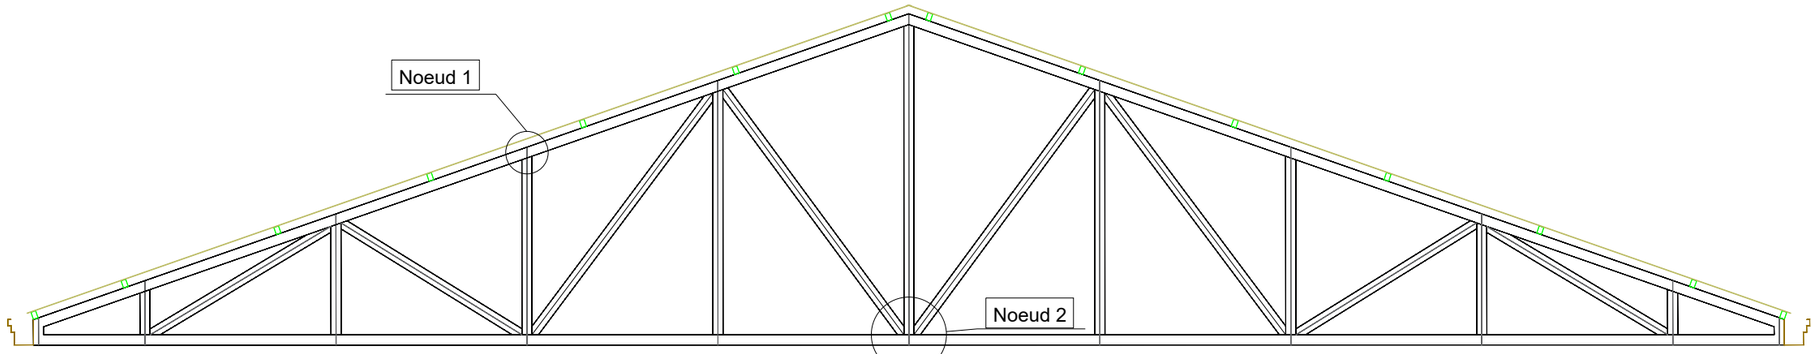

FERME TYPE 2

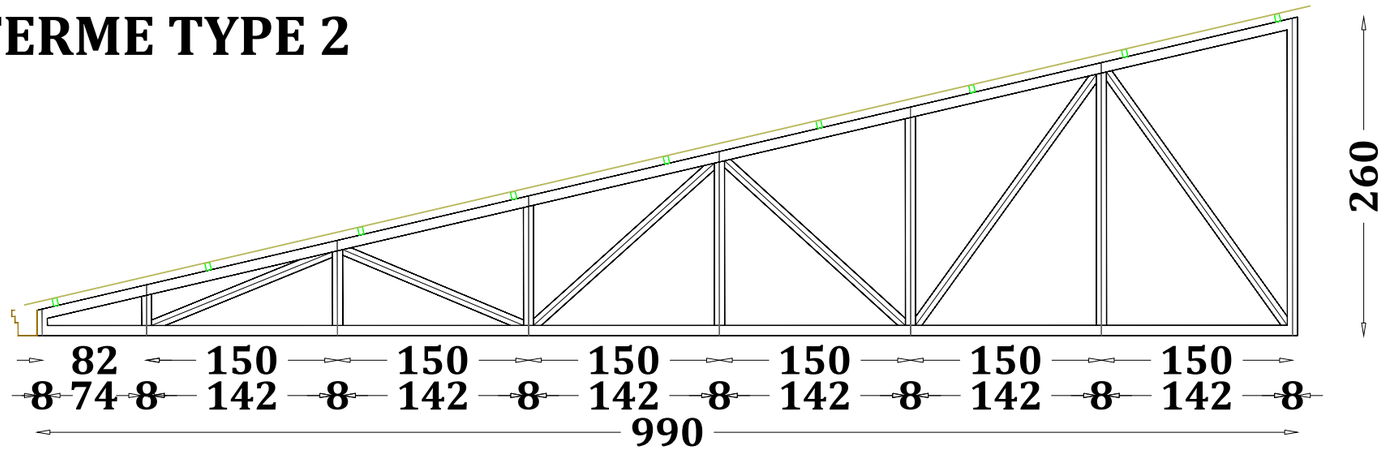

PEFFAG

Projet d'Etablissement des Fondamentaux de la Filière Avicole en Guinée

COMPOSANTE 4

Maitre d'Ouvrage :

MINISTERE DE L'ELEVAGE

Maitre d'Ouvrage Délégué:

EXPERTISE FRANCE

Financement:

Agence Francaise de Developpement AFD

Maîtrise d'Oeuvre:


CAAT


Cabinet d'Architecture et d'Assistance technique


Adresse: NONGO, Ratoma, Conakry Guinée
E-mail: caatguinee.arch@gamil.com
Tel: (+224) 628 00 32 40 - 664 55 73 63
Site: www.caat-architecture.com


DATE DE MODIFICATION	02/08/2026
CONçU PAR	Caling consulting
VERIFIE PAR	Caling consulting
APPROUVE PAR	Caling consulting
SITE / BLOC	BATIMENT PRINCIPAL
SOURCE: Architecture	TITRE DU PLAN: PLAN DE DETAIL DE FERME
ECHELLE: 1:...	
DATE DE CREATION: 14/11/2023	
PHASE	APD

FERME TYPE 3

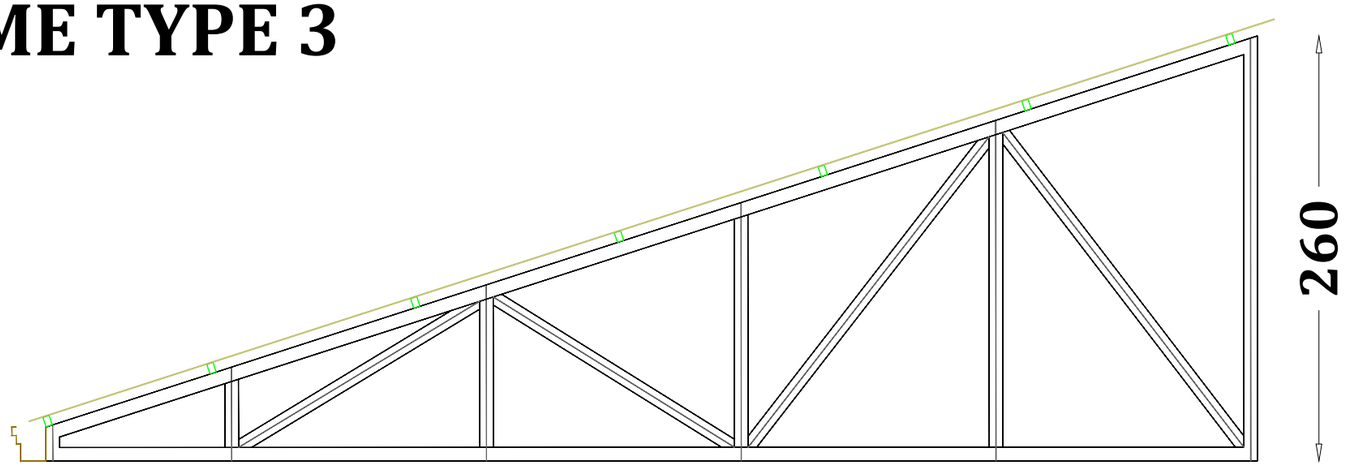


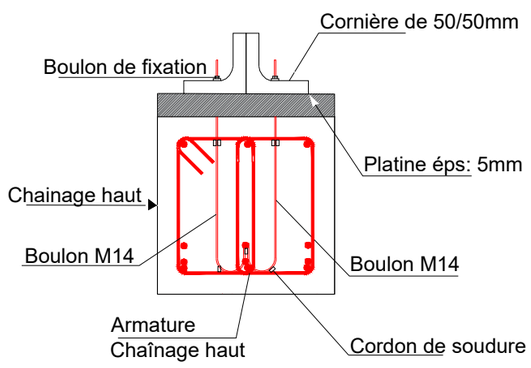

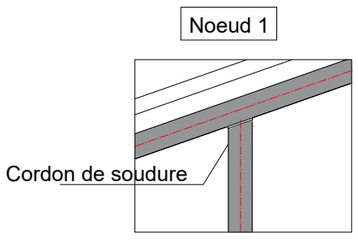

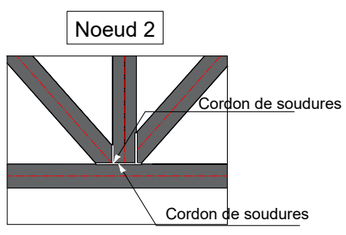

VUE EN PLAN DETAIL 1
PLAN DE LA TOITURE

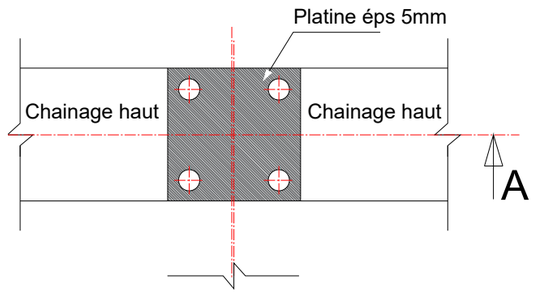

PEFFAG

Projet d'Etablissement des Fondamentaux de la Filière Avicole en Guinée

COMPOSANTE 4

Maitre d'Ouvrage :

MINISTERE DE L'ELEVAGE

Maitre d'Ouvrage Délégué:

EXPERTISE FRANCE

Financement:

Agence Francaise de Developpement AFD

Maîtrise d'Oeuvre:


CAAT

Cabinet d'Architecture et d'Assistance technique


Adresse: NONGO, Ratoma, Conakry Guinée
E-mail: caatguinee.arch@gamil.com
Tel: (+224) 628 00 32 40 - 664 55 73 63
Site: www.caat-architecture.com

DATE DE MODIFICATION	02/08/2026
CONçU PAR	Caling consulting
VERIFIE PAR	Caling consulting
APPROUVE PAR	Caling consulting
SITE / BLOC	BATIMENT PRINCIPAL
SOURCE: Architecture	TITRE DU PLAN:
ECHELLE: 1:...	PLAN DE DETAIL DE FERME
DATE DE CREATION: 14/11/2023	
PHASE	APD

VUE EN PLAN

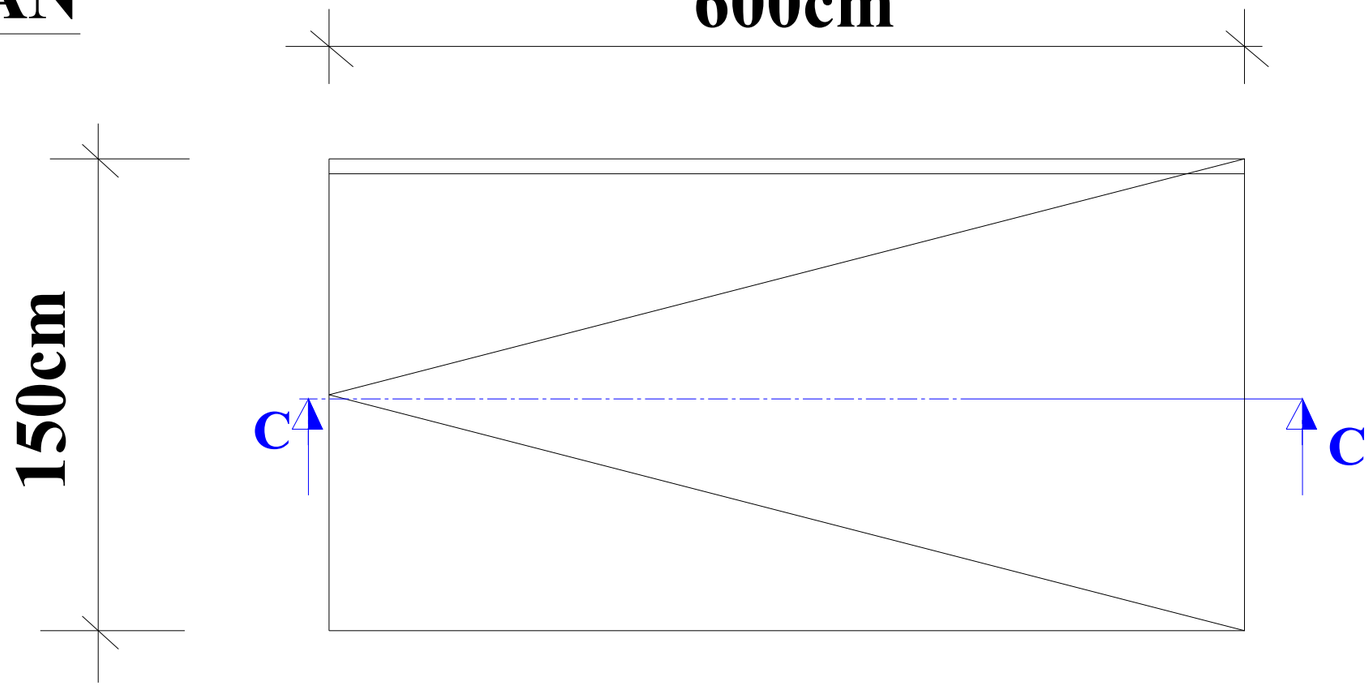

SECTION C-C

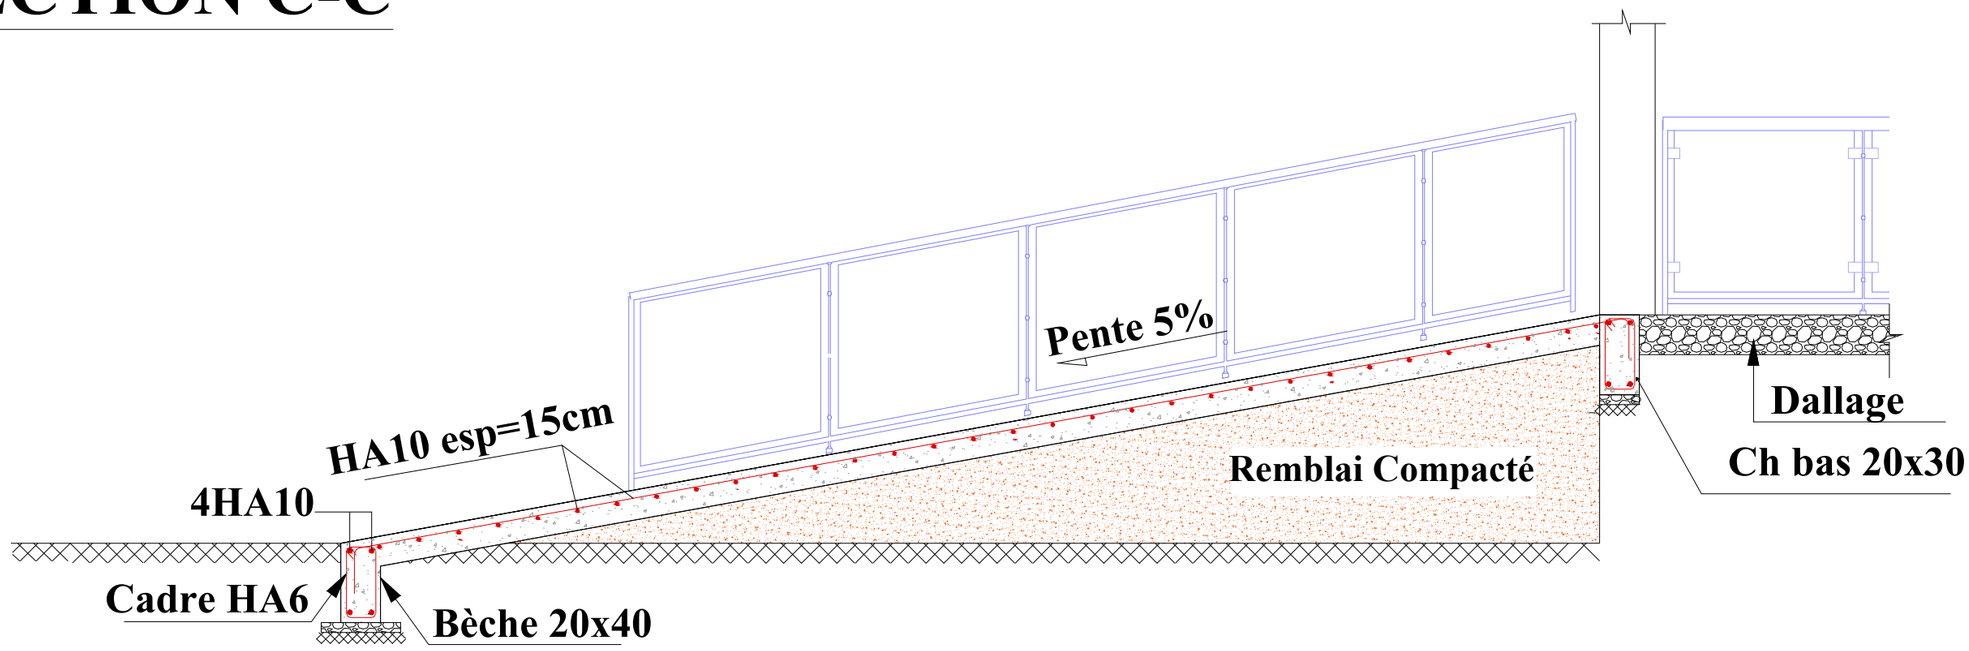

PEFFAG

Projet d'Etablissement des Fondamentaux de la Filière Avicole en Guinée

COMPOSANTE 4

Maitre d'Ouvrage :

MINISTERE DE L'ELEVAGE

Maitre d'Ouvrage Délégué:

EXPERTISE FRANCE

Financement:

Agence Francaise de Developpement AFD

Maîtrise d'Oeuvre:

CAAT

Cabinet d'Architecture et d'Assistance technique

Adresse: NONGO, Ratoma, Conakry Guinée
E-mail: caatguinee.arch@gamil.com
Tel: (+224) 628 00 32 40 - 664 55 73 63
Site: www.caat-architecture.com

DATE DE MODIFICATION	02/08/2026
CONçU PAR	Caling consulting
VERIFIE PAR	Caling consulting
APPROUVE PAR	Caling consulting
SITE / BLOC	BATIMENT PRINCIPAL
SOURCE: Architecture	TITRE DU PLAN: PLAN DE DETAIL DE LA RAMPE
ECHELLE: 1:...	
DATE DE CREATION: 14/11/2023	
PHASE	APD

BATIMENT ANNEXE

PEFFAG

Projet d'Etablissement des Fondamentaux de la Filière Avicole en Guinée

COMPOSANTE 4

Maitre d'Ouvrage :

MINISTERE DE L'ELEVAGE

Maitre d'Ouvrage Délégué:

EXPERTISE FRANCE

Financement:

Agence Francaise de Developpement AFD


Maîtrise d'Oeuvre:


CAAT

Cabinet d'Architecture et d'Assistance technique

Adresse: NONGO, Ratoma, Conakry Guinée
E-mail: caatguinee.arch@gamil.com
Tel: (+224) 628 00 32 40 - 664 55 73 63
Site: www.caat-architecture.com

DATE DE MODIFICATION	02/08/2026
CONçU PAR	Caling consulting
VERIFIE PAR	Caling consulting
APPROUVE PAR	Caling consulting
SITE / BLOC	BATIMENT ANNEXE
SOURCE: Architecture	TITRE DU PLAN:
ECHELLE: 1:...	PAGE DE GARDE
DATE DE CREATION: 14/11/2023	
PHASE	APD

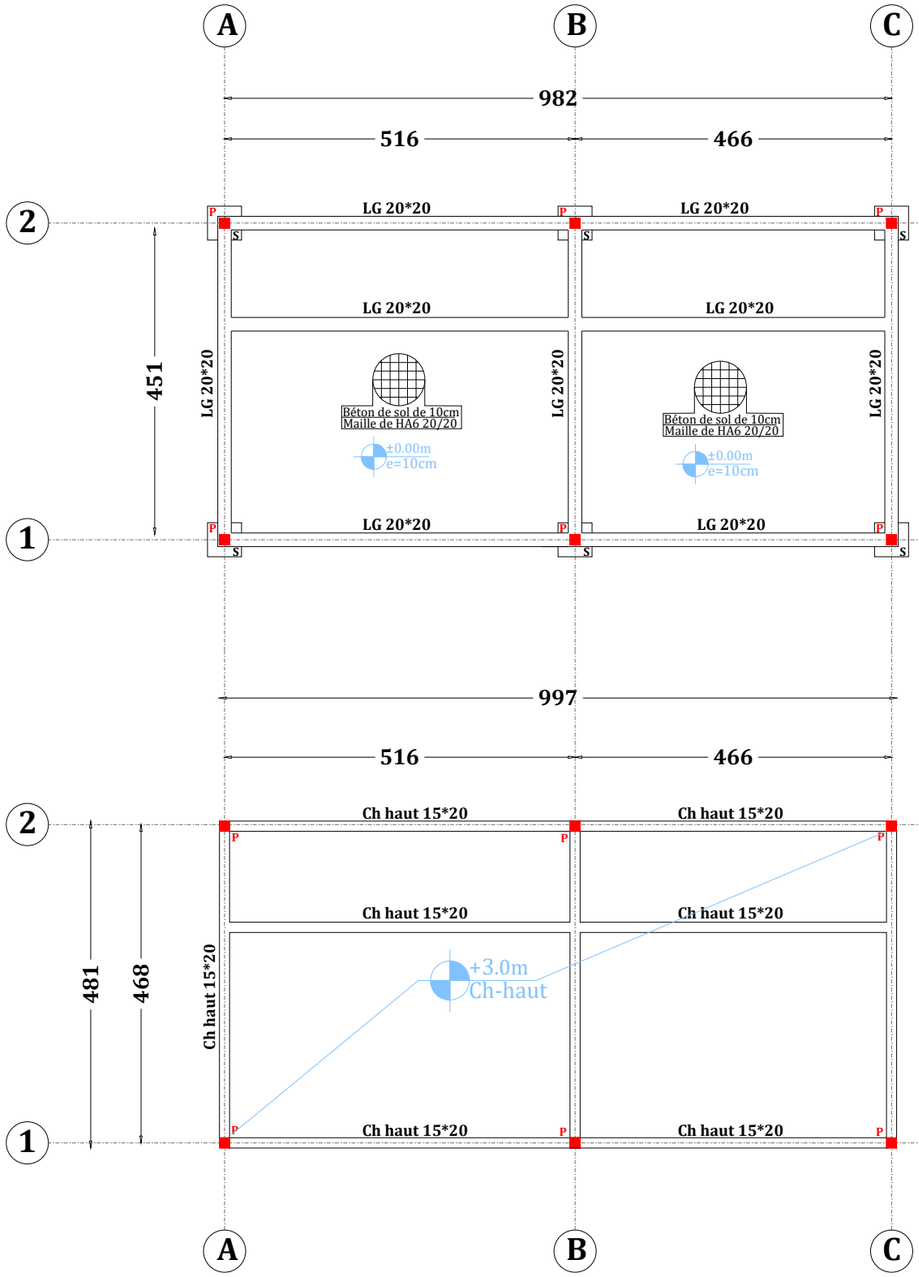

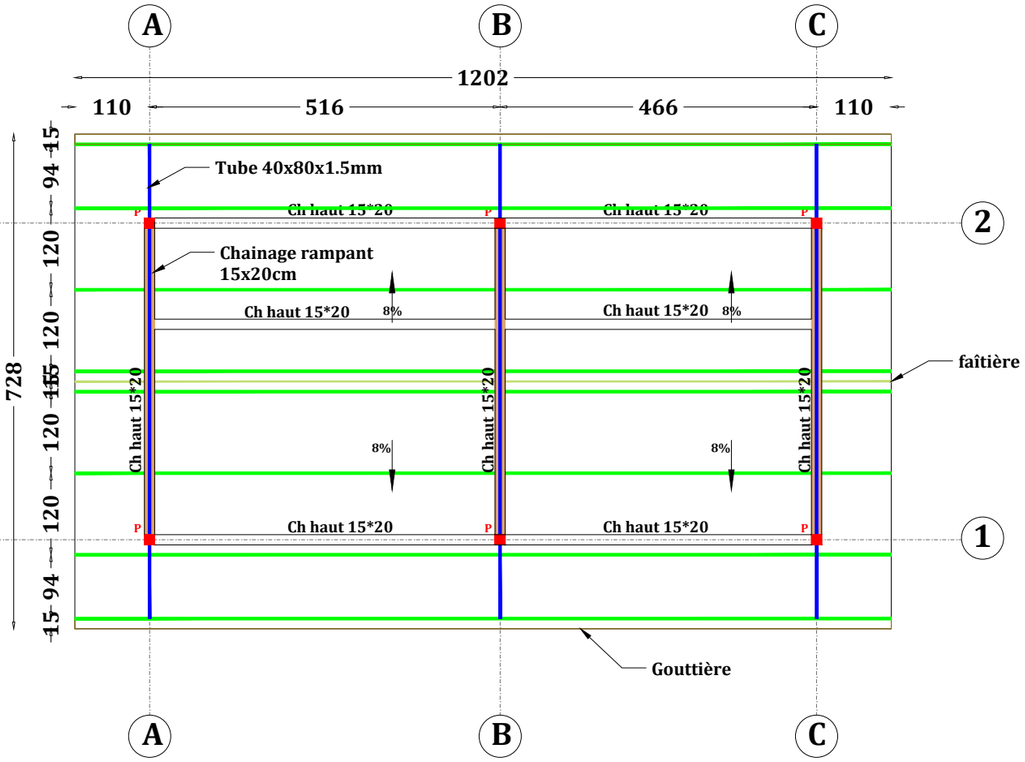

LEGENDE

S: SEMELLE (50*50*20)
LG:LONGRINE (20*20cm)
P: POTEAU (15cm*15cm)
CH-HAUT: CHAINAGE (15cm*20cm)
Tube 40x80x2.5mm
Panne en tube 40x60x2.5mm
Gouttière et tôle en bac 6/10e
Chainage rampant de 15x20cm
Sens d'ecoulement des eaux

PEFFAG

Projet d'Etablissement des Fondamentaux de la Filière Avicole en Guinée

COMPOSANTE 4

Maitre d'Ouvrage :

MINISTERE DE L'ELEVAGE

Maitre d'Ouvrage Délégué:

EXPERTISE FRANCE

Financement:


Agence Francaise de Developpement
AFD


Maîtrise d'Oeuvre:


CAAT
Cabinet d'Architecture et d'Assistance technique

Adresse: NONGO, Ratoma, Conakry Guinée
E-mail: caatguinee.arch@gamil.com
Tel: (+224) 628 00 32 40 - 664 55 73 63
Site: www.caat-architecture.com

DATE DE MODIFICATION	02/08/2026
CONçU PAR	Caling consulting
VERIFIE PAR	Caling consulting
APPROUVE PAR	Caling consulting
SITE / BLOC	BATIMENT ANNEXE
SOURCE: Architecture	TITRE DU PLAN: PLAN DE COFFRAGE DE LA FONDATION CHAINAGE HAUT ET LA TOITURE
ECHELLE: 1:...	
DATE DE CREATION: 14/11/2023	
PHASE	APD

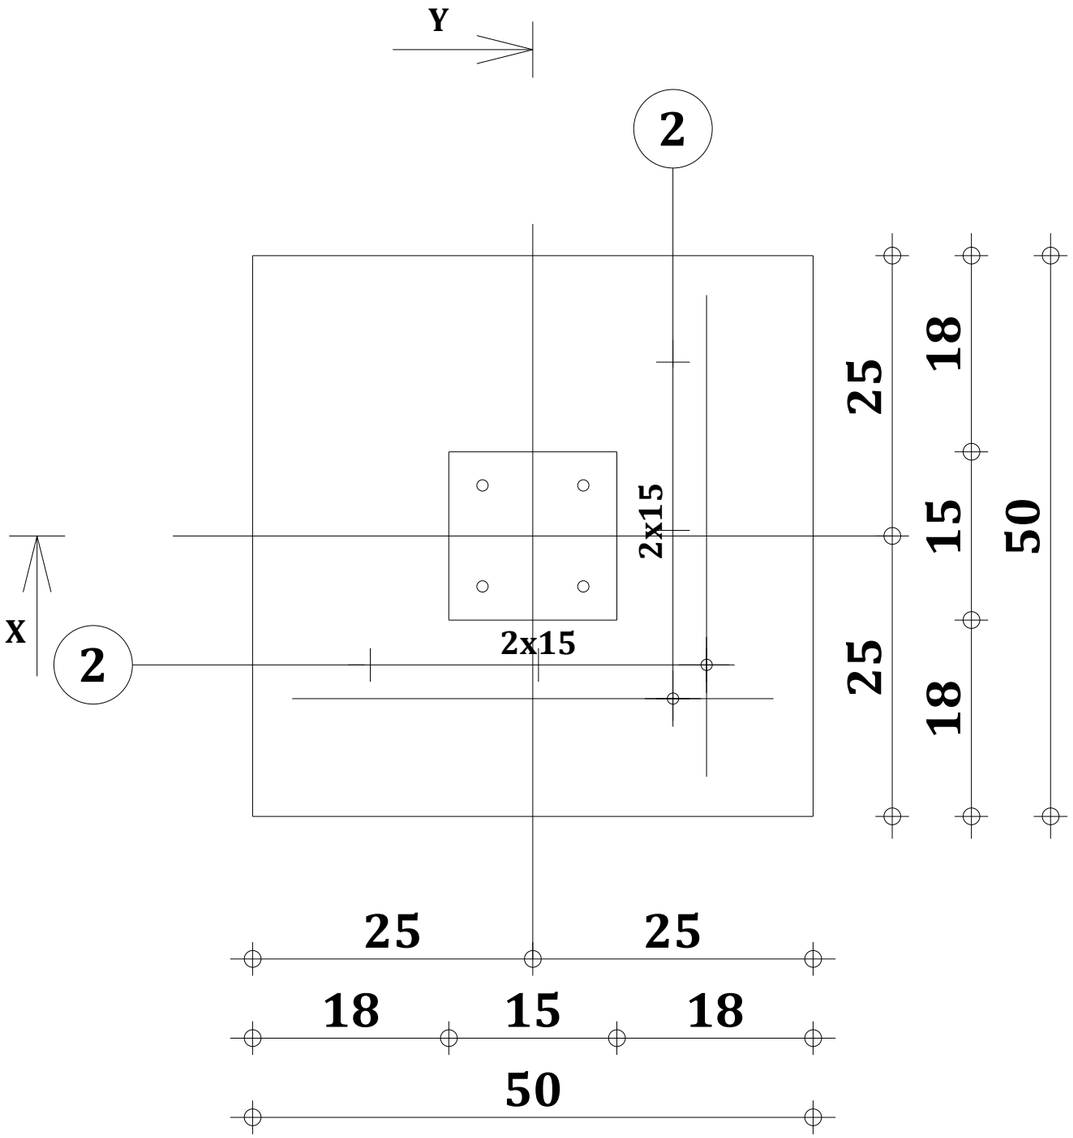

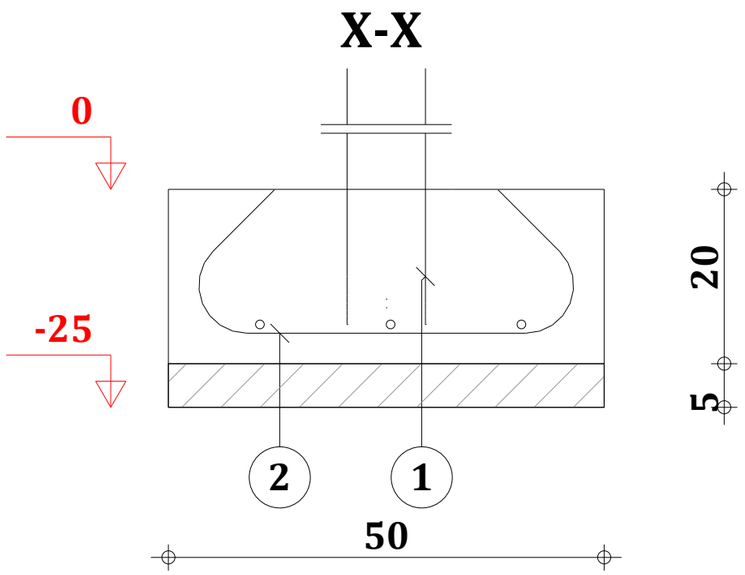

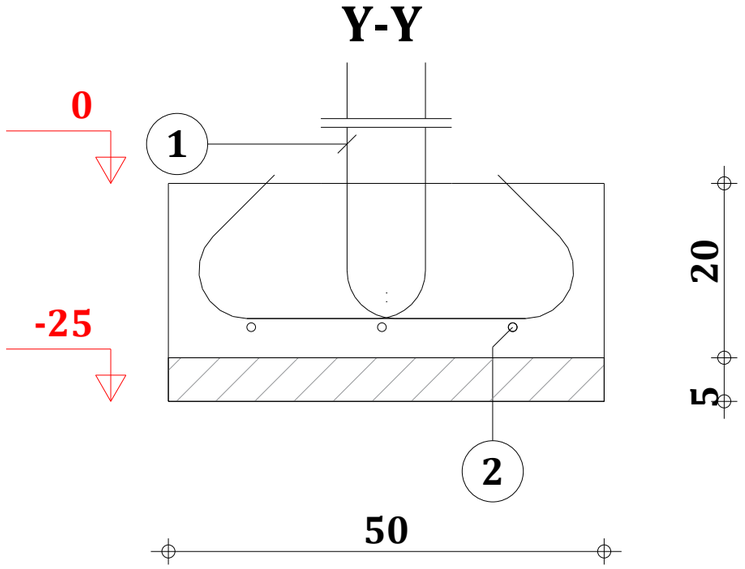

Pos.	Armature		Code	Forme
1	4HA 10	l=70	00	12 52
2	6HA 10	l=78	00	16 44

PEFFAG

Projet d'Etablissement des Fondamentaux de la Filière Avicole en Guinée

COMPOSANTE 4

Maitre d'Ouvrage :

MINISTERE DE L'ELEVAGE

Maitre d'Ouvrage Délégué:

EXPERTISE FRANCE

Financement:

Agence Francaise de Developpement AFD


Maîtrise d'Oeuvre:

CAAT

Cabinet d'Architecture et d'Assistance technique


Adresse: NONGO, Ratoma, Conakry Guinée
E-mail: caatguinee.arch@gamil.com
Tel: (+224) 628 00 32 40 - 664 55 73 63
Site: www.caat-architecture.com

DATE DE MODIFICATION	02/08/2026
CONÇU PAR	Caling consulting
VERIFIE PAR	Caling consulting
APPROUVE PAR	Caling consulting
SITE / BLOC	ANNEXE
SOURCE: Architecture	TITRE DU PLAN:
ECHELLE: 1:...	PLAN DE COFFRAGE ET FERRAILLAGE DES SEMELLES 50x50x20
DATE DE CREATION: 14/11/2023	
PHASE	APD

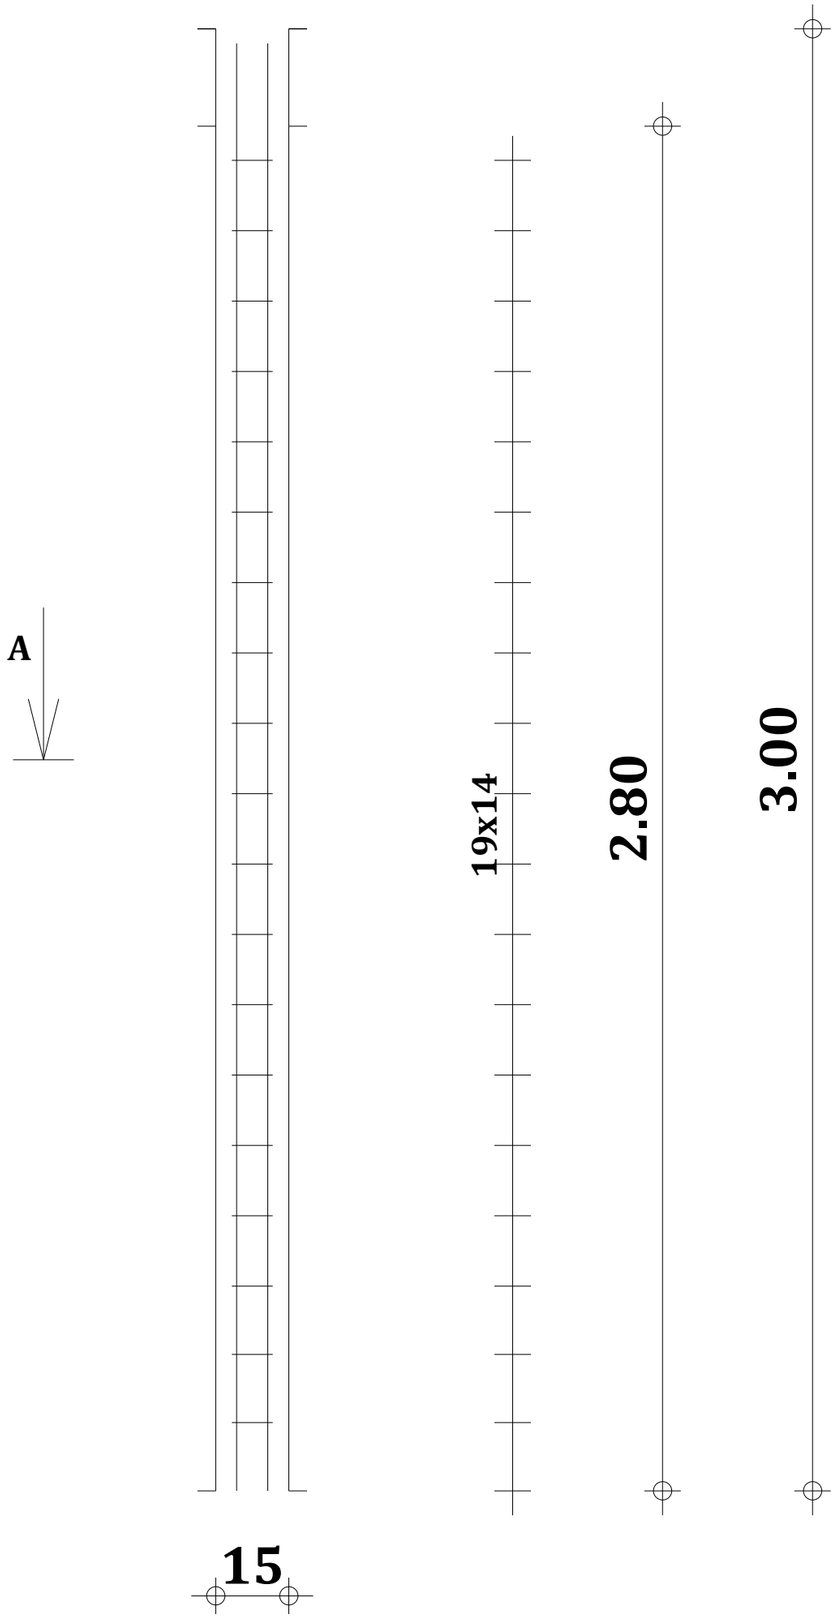

Pos.	Armature	Code	Forme
1	4HA 10 l=2.97	00	2.97
2	19HA 6 l=48	31	9 6 8

A-A

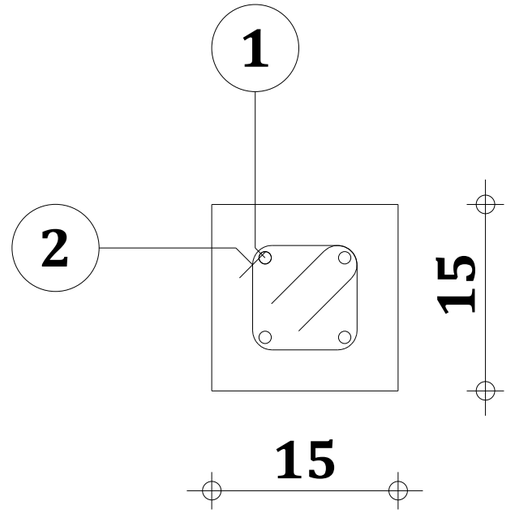

PEFFAG

Projet d'Etablissement des Fondamentaux de la Filière Avicole en Guinée

COMPOSANTE 4

Maitre d'Ouvrage :

MINISTERE DE L'ELEVAGE

Maitre d'Ouvrage Délégué:

EXPERTISE FRANCE

Financement:

Agence Francaise de Developpement AFD

Maîtrise d'Oeuvre:


CAAT


Cabinet d'Architecture et d'Assistance technique

Adresse: NONGO, Ratoma, Conakry Guinée
E-mail: caatguinee.arch@gamil.com
Tel: (+224) 628 00 32 40 - 664 55 73 63
Site: www.caat-architecture.com


DATE DE MODIFICATION	02/08/2026
CONÇU PAR	Caling consulting
VERIFIE PAR	Caling consulting
APPROUVE PAR	Caling consulting
SITE / BLOC	ANNEXE
SOURCE: Architecture	TITRE DU PLAN:
ECHELLE: 1:...	PLAN DE COFFRAGE ET FERRAILLAGE DES POTEAUX P 15x15
DATE DE CREATION: 14/11/2023	
PHASE	APD

Pos.	Armature	Code	Forme
1	4HA 12 l=2.97	00	18 2.59
2	18HA 6 l=68	31	14 14 8

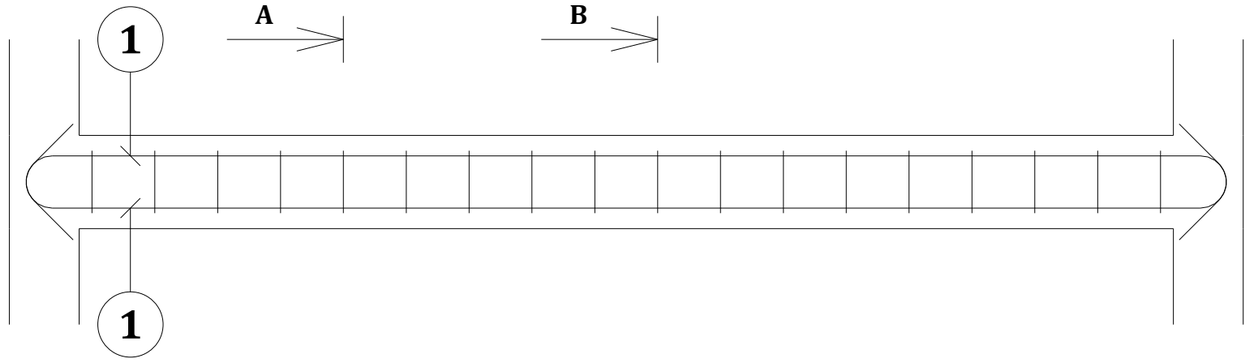


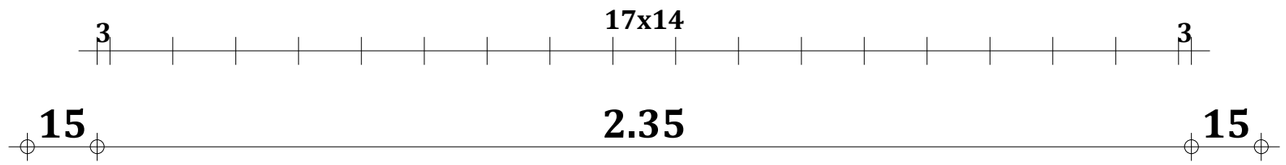

A-A

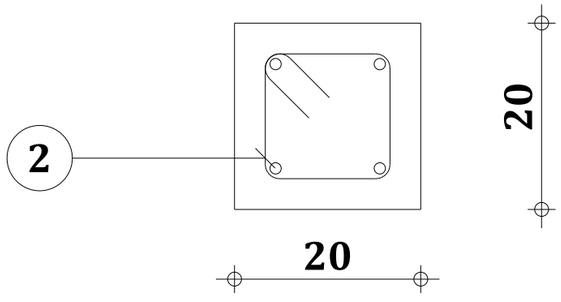

B-B

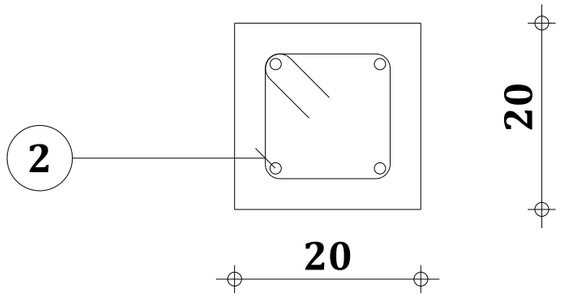

PEFFAG

Projet d'Etablissement des Fondamentaux de la Filière Avicole en Guinée

COMPOSANTE 4

Maitre d'Ouvrage :

MINISTERE DE L'ELEVAGE

Maitre d'Ouvrage Délégué:

EXPERTISE FRANCE

Financement:

Agence Francaise de Developpement AFD

Maîtrise d'Oeuvre:


CAAT

Cabinet d'Architecture et d'Assistance technique


Adresse: NONGO, Ratoma, Conakry Guinée
E-mail: caatguinee.arch@gamil.com
Tel: (+224) 628 00 32 40 - 664 55 73 63
Site: www.caat-architecture.com

DATE DE MODIFICATION	02/08/2026
CONçU PAR	Caling consulting
VERIFIE PAR	Caling consulting
APPROUVE PAR	Caling consulting
SITE / BLOC	ANNEXE
SOURCE: Architecture	TITRE DU PLAN:
ECHELLE: 1:...	PLAN DE COFFRAGE ET FERRAILLAGE DES LONGRINES LG 20x20
DATE DE CREATION: 14/11/2023	
PHASE	APD


A-A

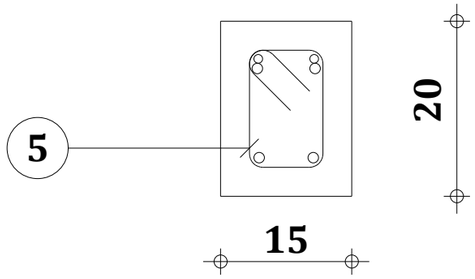


B-B

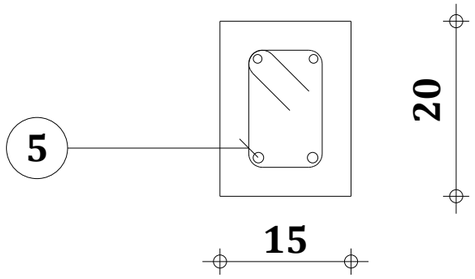

Pos.	Reinforcement	Code	Shape
1	2HA 12 l=1.23	00	1.23
2	2HA 12 l=1.95	00	1.76 18
3	2HA 12 l=5.78	00	18 5.40
4	2HA 10 l=5.57	00	16 5.40
5	40HA 6 l=58	31	9 14 8

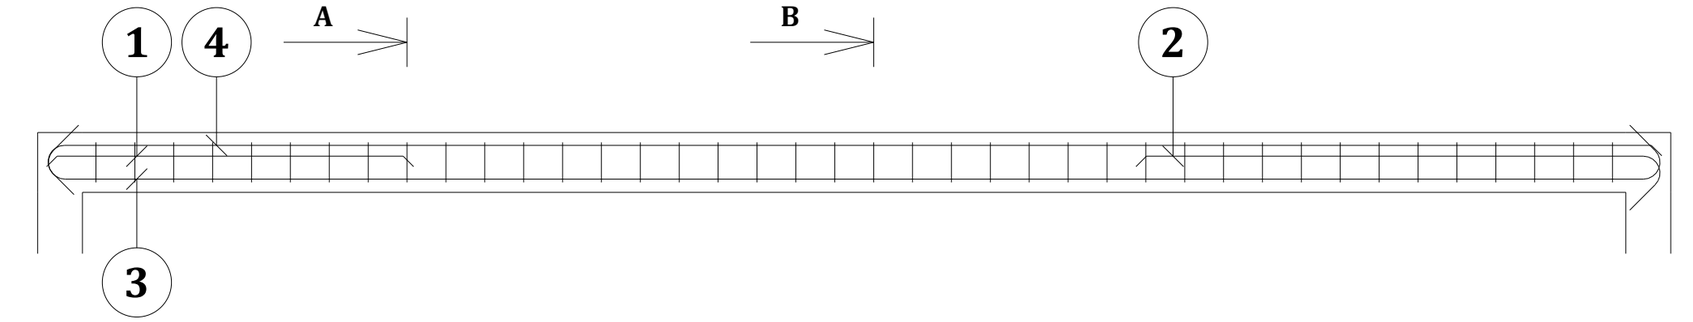

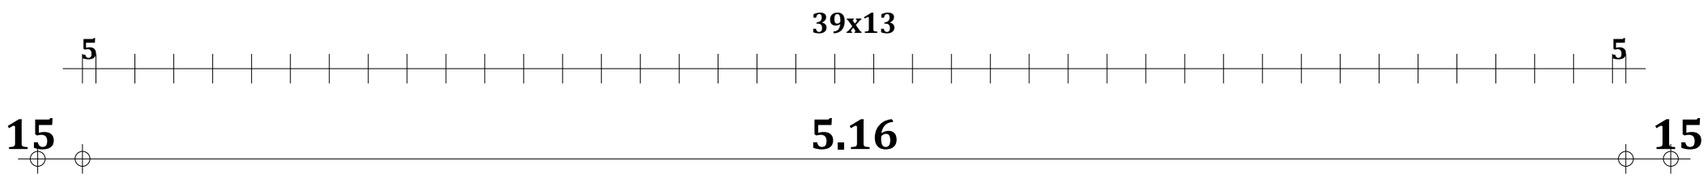

PEFFAG

Projet d'Etablissement des Fondamentaux de la Filière Avicole en Guinée

COMPOSANTE 4

Maitre d'Ouvrage :

MINISTERE DE L'ELEVAGE

Maitre d'Ouvrage Délégué:

EXPERTISE FRANCE

Financement:

Agence Francaise de Developpement AFD

Maîtrise d'Oeuvre:

CAAT

Cabinet d'Architecture et d'Assistance technique

Adresse: NONGO, Ratoma, Conakry Guinée
E-mail: caatguinee.arch@gamil.com
Tel: (+224) 628 00 32 40 - 664 55 73 63
Site: www.caat-architecture.com

DATE DE MODIFICATION	02/08/2026
CONÇU PAR	Caling consulting
VERIFIE PAR	Caling consulting
APPROUVE PAR	Caling consulting
SITE / BLOC	ANNEXE
SOURCE: Architecture	TITRE DU PLAN:
ECHELLE: 1:...	PLAN DE COFFRAGE ET FERRAILLAGE DES CHAINAGES HAUTS
DATE DE CREATION: 14/11/2023	
PHASE	APD

CHATEAU D'EAU

PEFFAG

Projet d'Etablissement des Fondamentaux de la Filière Avicole en Guinée

COMPOSANTE 4

Maitre d'Ouvrage :

MINISTERE DE L'ELEVAGE

Maitre d'Ouvrage Délégué:

EXPERTISE FRANCE

Financement:

Agence Francaise de Developpement AFD


Maîtrise d'Oeuvre:

CAAT

Cabinet d'Architecture et d'Assistance technique

Adresse: NONGO, Ratoma, Conakry Guinée
E-mail: caatguinee.arch@gamil.com
Tel: (+224) 628 00 32 40 - 664 55 73 63
Site: www.caat-architecture.com

DATE DE MODIFICATION	02/08/2026
CONçU PAR	Caling consulting
VERIFIE PAR	Caling consulting
APPROUVE PAR	Caling consulting
SITE / BLOC	CHATEAU
SOURCE: Architecture	TITRE DU PLAN:
ECHELLE: 1:...	PAGE DE GARDE
DATE DE CREATION: 14/11/2023	
PHASE	APD

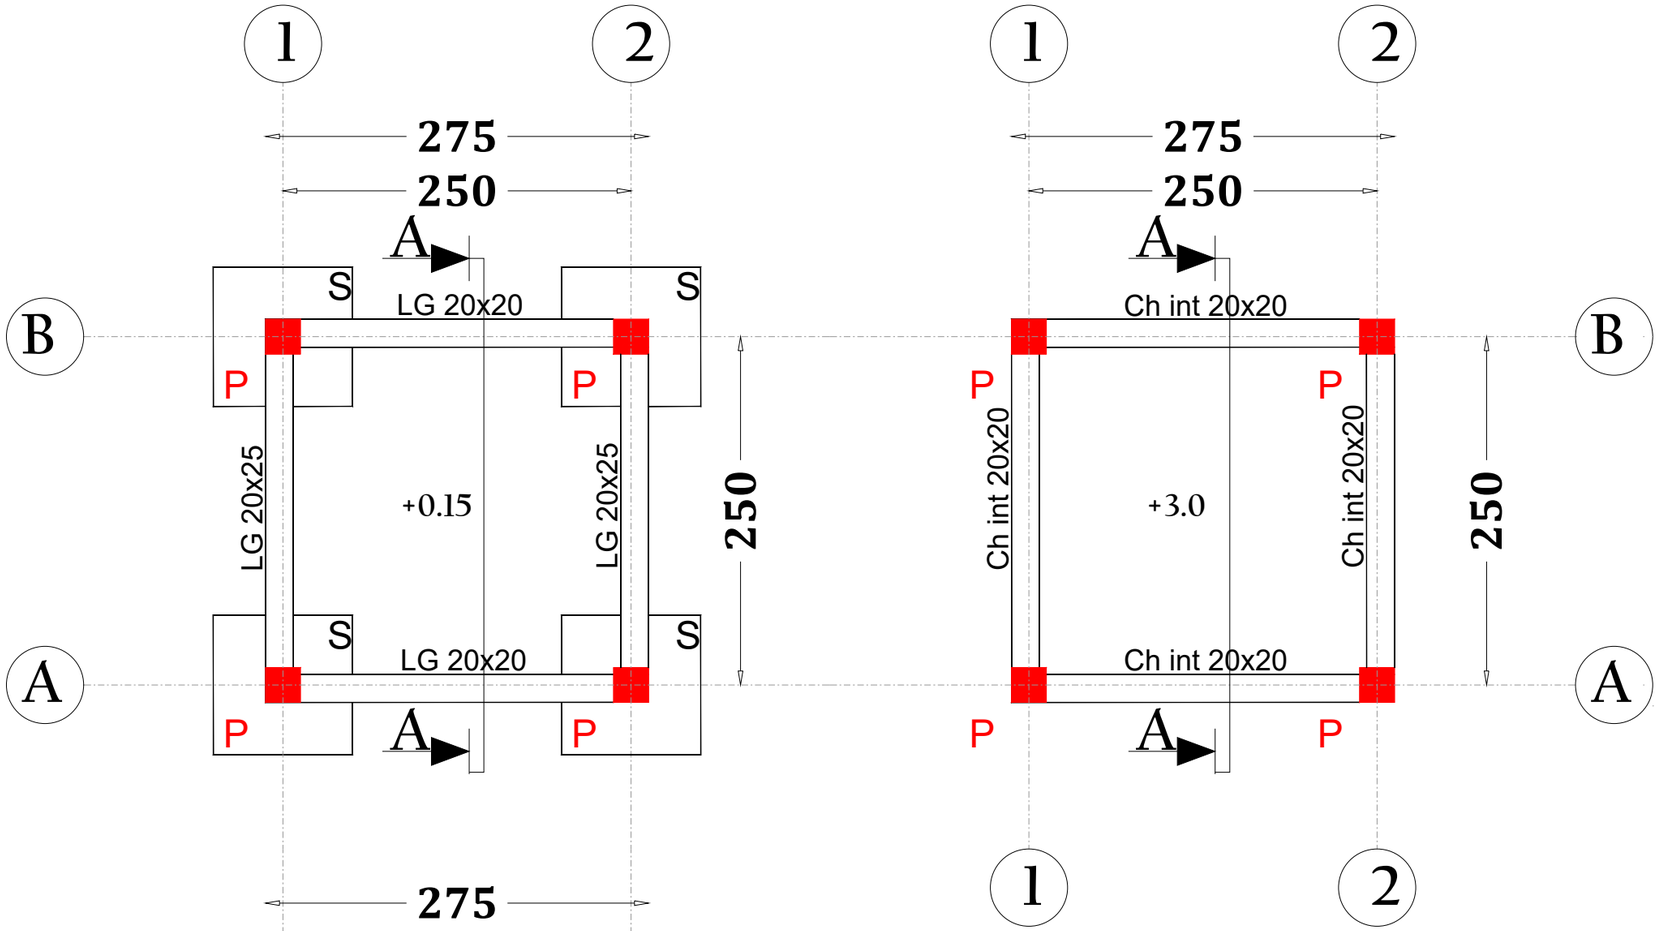

S: SEMELLE (100*100*25)

LG:LONGRINE (20*20cm)

P: POTEAU (25cm*25cm)

CH-HAUT: CHAINAGE (25cm*30cm)

DALLE PLEINE

PEFFAG

Projet d'Etablissement des Fondamentaux de la Filière Avicole en Guinée

COMPOSANTE 4

Maitre d'Ouvrage :

MINISTERE DE L'ELEVAGE

Maitre d'Ouvrage Délégué:

EXPERTISE FRANCE

Financement:

Agence Francaise de Developpement AFD


Maîtrise d'Oeuvre:


CAAT

Cabinet d'Architecture et d'Assistance technique

Adresse: NONGO, Ratoma, Conakry Guinée
E-mail: caatguinee.arch@gamil.com
Tel: (+224) 628 00 32 40 - 664 55 73 63
Site: www.caat-architecture.com

DATE DE MODIFICATION	02/08/2026
CONçU PAR	Caling consulting
VERIFIE PAR	Caling consulting
APPROUVE PAR	Caling consulting
SITE / BLOC	CHATEAU
SOURCE: Architecture	TITRE DU PLAN:
ECHELLE: 1:...	PLAN DE COFFRAGE DE LA FONDATION CHAINAGE HAUT ET LA TOITURE
DATE DE CREATION: 14/11/2023	
PHASE	APD

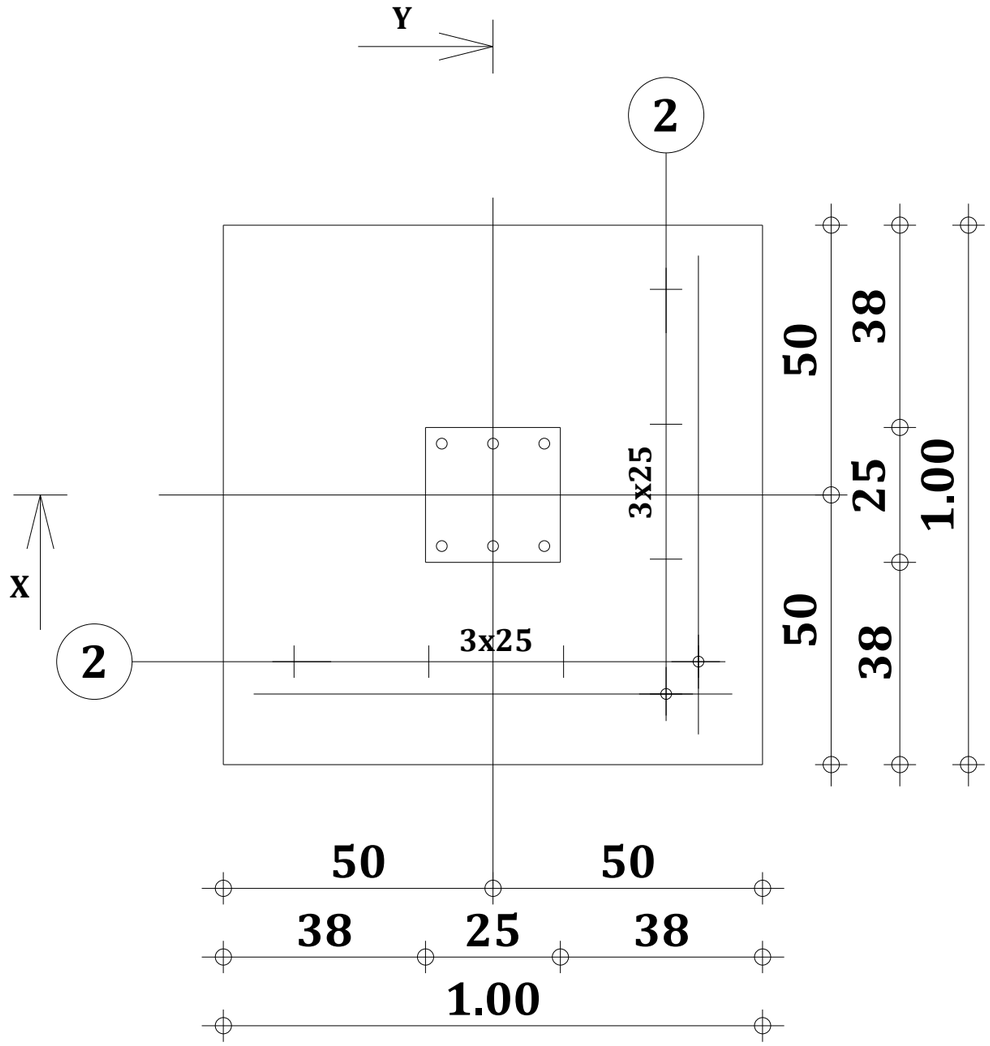

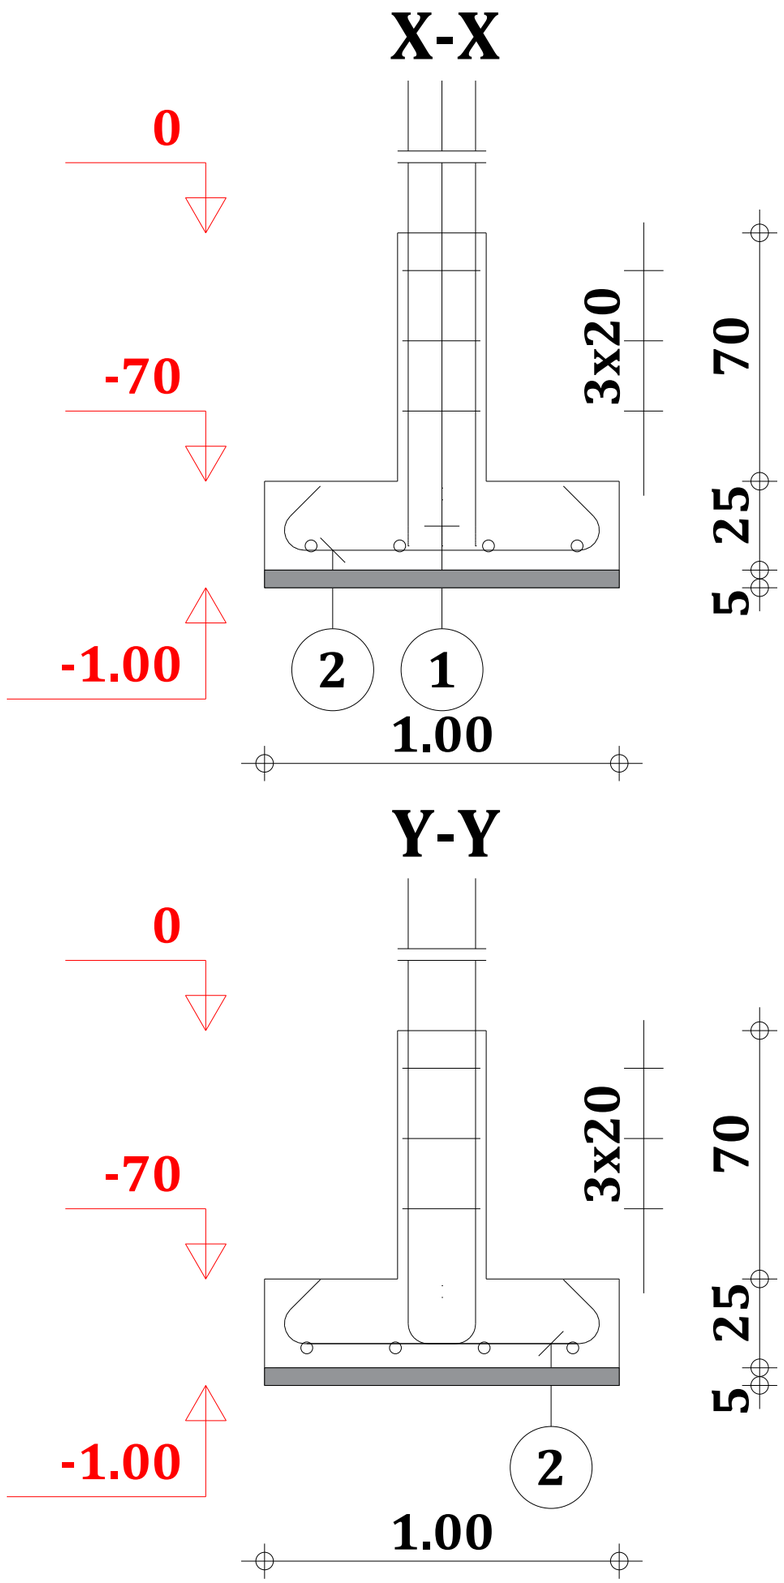

Pos.	Armature		Code	Forme
1	6HA 12	l=1.77	00	48 — 1.32
2	8HA 12	l=1.28	00	18 — 90°

PEFFAG

Projet d'Etablissement des Fondamentaux de la Filière Avicole en Guinée

COMPOSANTE 4

Maitre d'Ouvrage :

MINISTERE DE L'ELEVAGE

Maitre d'Ouvrage Délégué:

EXPERTISE FRANCE

Financement:

Agence Francaise de Developpement AFD

Maîtrise d'Oeuvre:


CAAT


Cabinet d'Architecture et d'Assistance technique

Adresse: NONGO, Ratoma, Conakry Guinée
E-mail: caatguinee.arch@gamil.com
Tel: (+224) 628 00 32 40 - 664 55 73 63
Site: www.caat-architecture.com


DATE DE MODIFICATION	02/08/2026
CONçU PAR	Caling consulting
VERIFIE PAR	Caling consulting
APPROUVE PAR	Caling consulting
SITE / BLOC	CHATEAU D'EAU
SOURCE: Architecture	TITRE DU PLAN:
ECHELLE: 1:...	PLAN DE COFFRAGE ET FERRAILLAGE DES SEMELLES S 100x100x25
DATE DE CREATION: 14/11/2023	
PHASE	APD

Pos.	Armature	Code	Forme
1	4HA 12 l=3.07	00	18 2.69
2	18HA 6 l=68	31	14 14 8

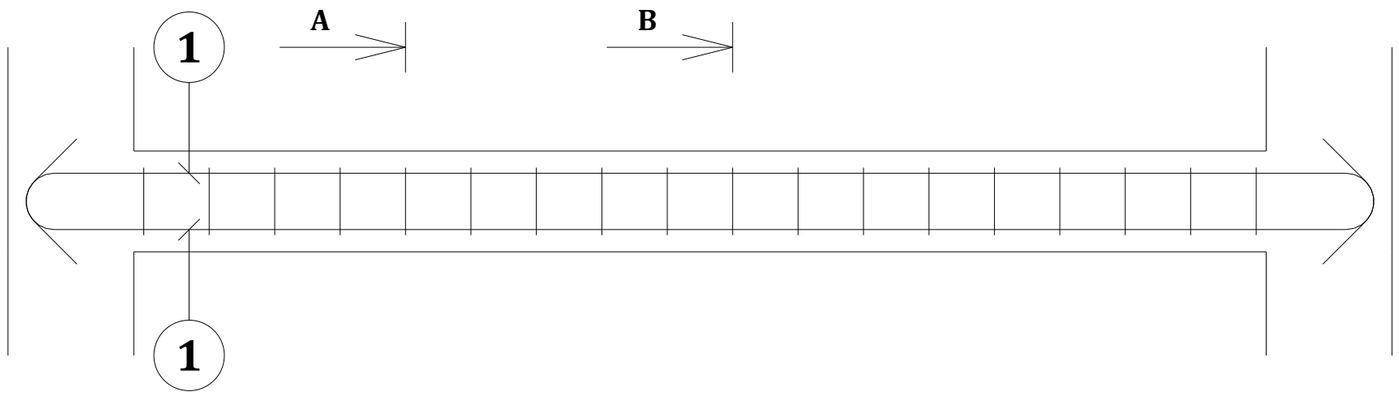


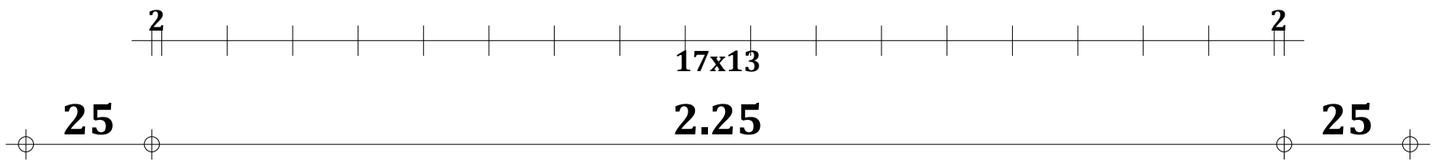

A-A

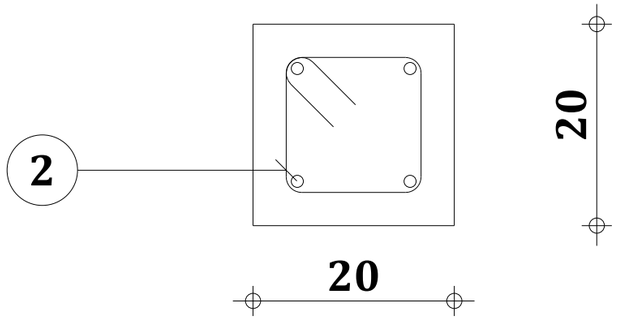

B-B

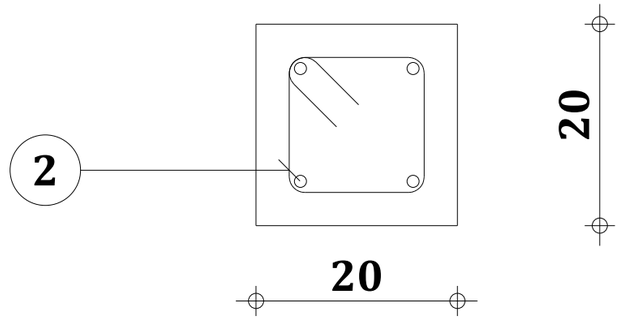

PEFFAG

Projet d'Etablissement des Fondamentaux de la Filière Avicole en Guinée

COMPOSANTE 4

Maitre d'Ouvrage :

MINISTERE DE L'ELEVAGE

Maitre d'Ouvrage Délégué:

EXPERTISE FRANCE

Financement:

Agence Francaise de Developpement AFD

Maîtrise d'Oeuvre:


CAAT

Cabinet d'Architecture et d'Assistance technique


Adresse: NONGO, Ratoma, Conakry Guinée
E-mail: caatguinee.arch@gamil.com
Tel: (+224) 628 00 32 40 - 664 55 73 63
Site: www.caat-architecture.com

DATE DE MODIFICATION	02/08/2026
CONÇU PAR	Caling consulting
VERIFIE PAR	Caling consulting
APPROUVE PAR	Caling consulting
SITE / BLOC	CHATEAU D'EAU
SOURCE: Architecture	TITRE DU PLAN:
ECHELLE: 1:...	PLAN DE COFFRAGE ET FERRAILLAGE DES LONGRINES ET CH INTER 20x20
DATE DE CREATION: 14/11/2023	
PHASE	APD


Pos.	Armature	Code	Forme
1	6HA 12 l=1.01	00	1.01
2	6HA 12 l=3.07	00	18 2.69
3	12HA 6 l=98	31	19 24 8
4	12HA 6 l=61		0.0 24 5

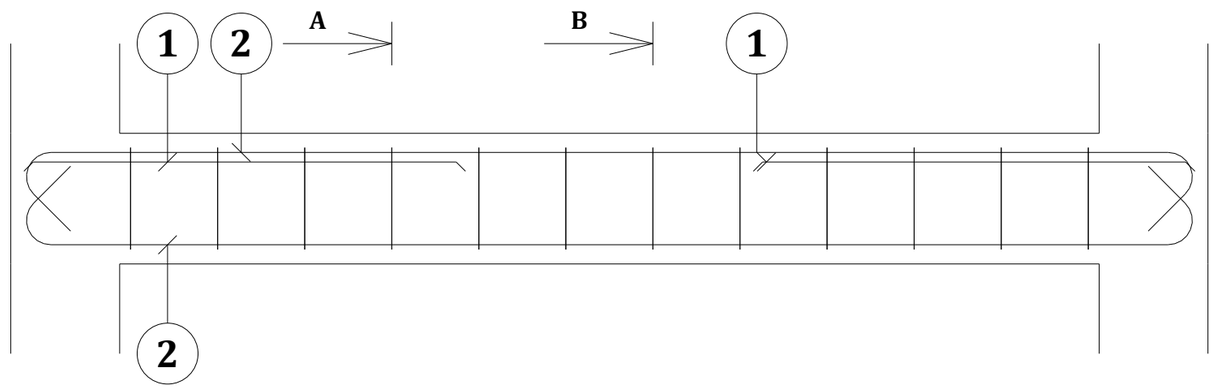

A-A

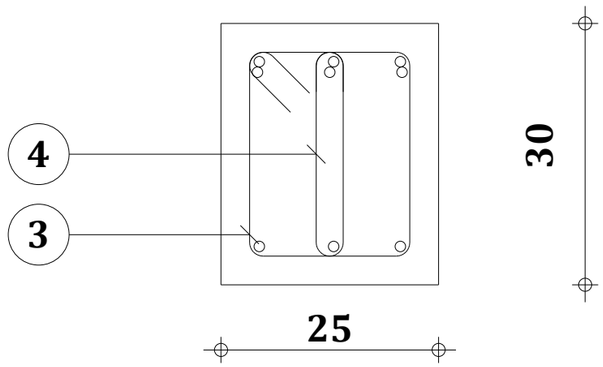

B-B

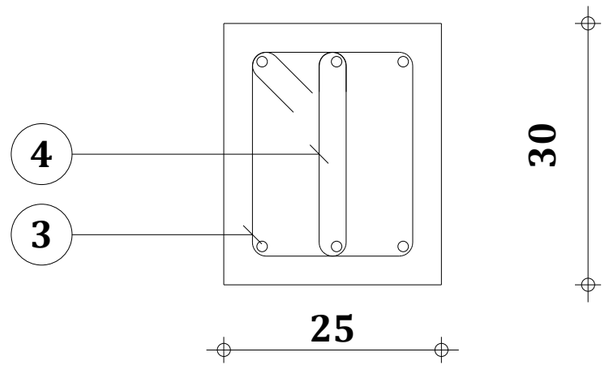

PEFFAG

Projet d'Etablissement des Fondamentaux de la Filière Avicole en Guinée

COMPOSANTE 4

Maitre d'Ouvrage :

MINISTERE DE L'ELEVAGE

Maitre d'Ouvrage Délégué:

EXPERTISE FRANCE

Financement:

Agence Francaise de Developpement AFD


Maîtrise d'Oeuvre:

CAAT

Cabinet d'Architecture et d'Assistance technique

Adresse: NONGO, Ratoma, Conakry Guinée
E-mail: caatguinee.arch@gamil.com
Tel: (+224) 628 00 32 40 - 664 55 73 63
Site: www.caat-architecture.com

DATE DE MODIFICATION	02/08/2026
CONçU PAR	Caling consulting
VERIFIE PAR	Caling consulting
APPROUVE PAR	Caling consulting
SITE / BLOC	CHATEAU D'EAU
SOURCE: Architecture	TITRE DU PLAN:
ECHELLE: 1:...	PLAN DE COFFRAGE ET FERRAILLAGE DES CHAINAGES HAUTS 25x30cm
DATE DE CREATION: 14/11/2023	
PHASE	APD

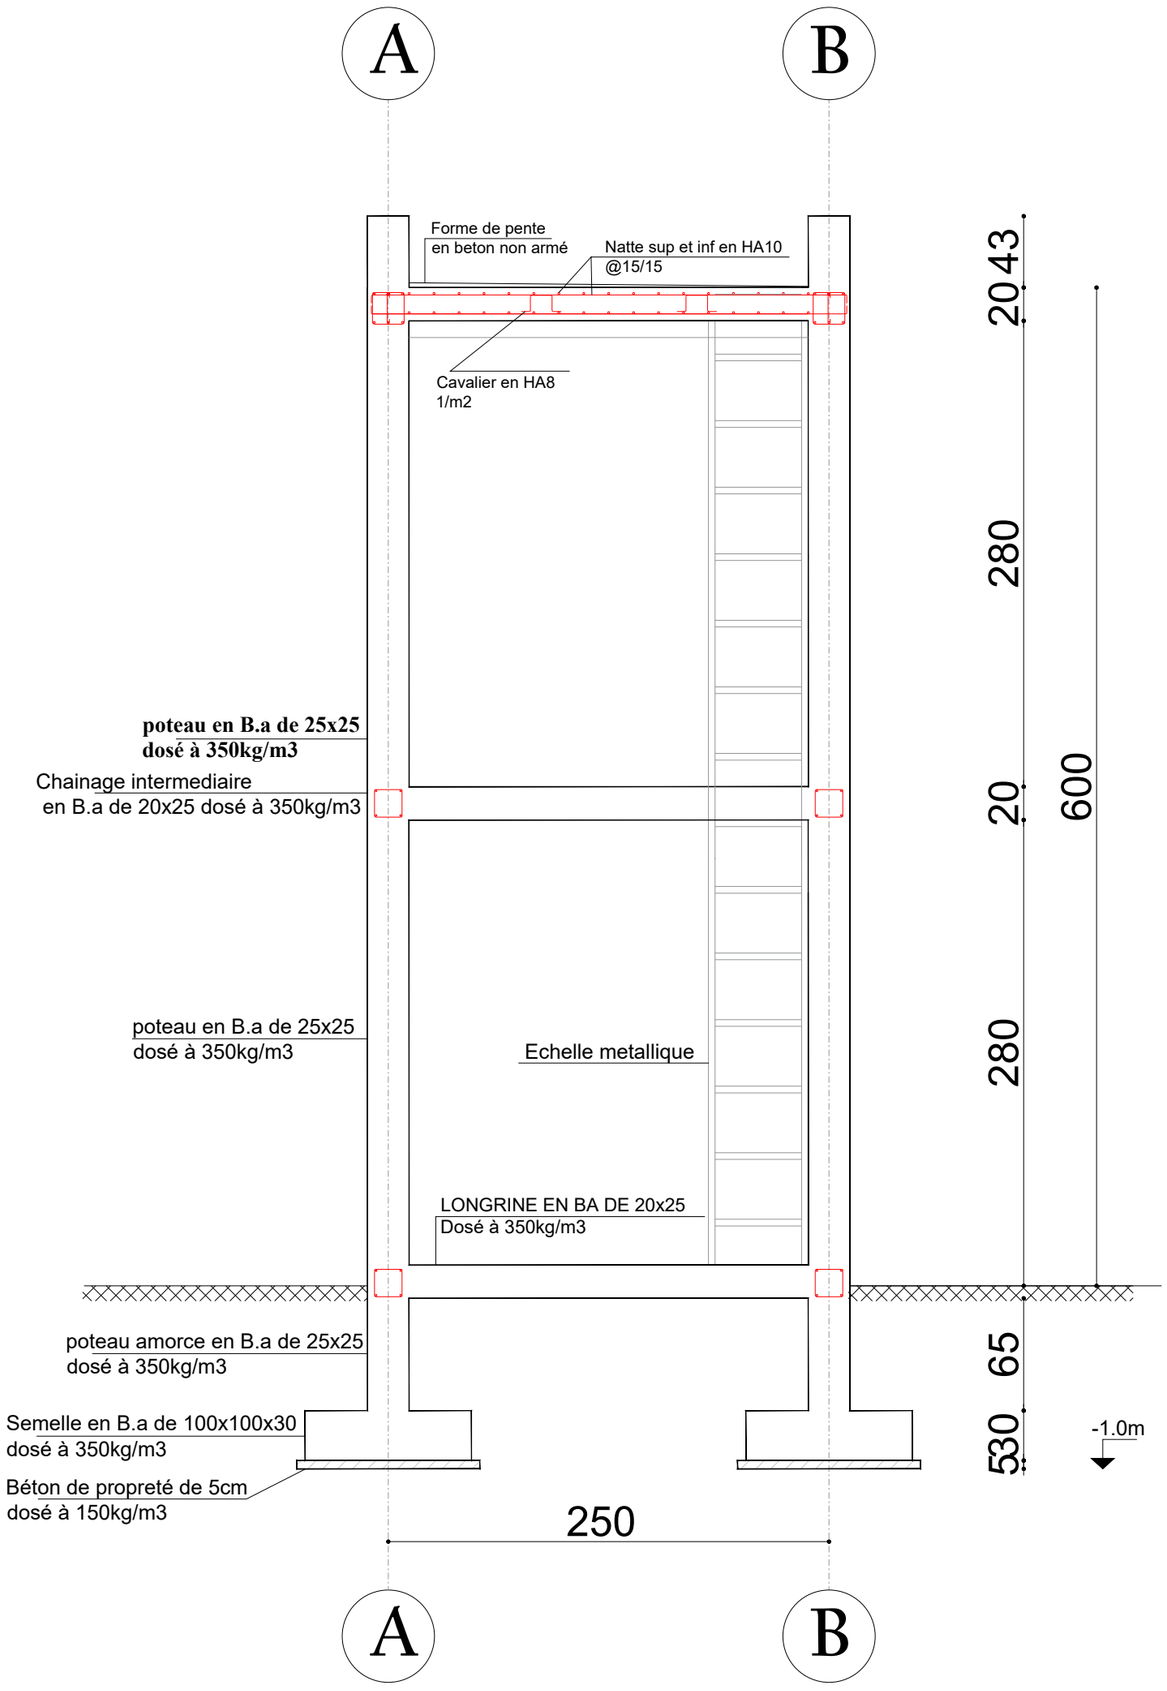

PEFFAG

Projet d'Etablissement des Fondamentaux de la Filière Avicole en Guinée

COMPOSANTE 4

Maitre d'Ouvrage :

MINISTERE DE L'ELEVAGE

Maitre d'Ouvrage Délégué:

EXPERTISE FRANCE

Financement:

Agence Francaise de Developpement AFD

Maîtrise d'Oeuvre:

CAAT

Cabinet d'Architecture et d'Assistance technique

Adresse: NONGO, Ratoma, Conakry Guinée
E-mail: caatguinee.arch@gamil.com
Tel: (+224) 628 00 32 40 - 664 55 73 63
Site: www.caat-architecture.com

DATE DE MODIFICATION	02/08/2026
CONçU PAR	Caling consulting
VERIFIE PAR	Caling consulting
APPROUVE PAR	Caling consulting
SITE / BLOC	CHATEAU
SOURCE: Architecture	TITRE DU PLAN:
ECHELLE: 1:...	PLAN DE LA COUPE
DATE DE CREATION: 14/11/2023	
PHASE	APD

TOILETTE EXTERNE

PEFFAG

Projet d'Etablissement des Fondamentaux de la Filière Avicole en Guinée

COMPOSANTE 4

Maitre d'Ouvrage :

MINISTERE DE L'ELEVAGE

Maitre d'Ouvrage Délégué:

EXPERTISE FRANCE

Financement:

Agence Francaise de Developpement AFD


Maîtrise d'Oeuvre:


CAAT

Cabinet d'Architecture et d'Assistance technique

Adresse: NONGO, Ratoma, Conakry Guinée
E-mail: caatguinee.arch@gamil.com
Tel: (+224) 628 00 32 40 - 664 55 73 63
Site: www.caat-architecture.com

DATE DE MODIFICATION	02/08/2026
CONçU PAR	Caling consulting
VERIFIE PAR	Caling consulting
APPROUVE PAR	Caling consulting
SITE / BLOC	TOILETTE
SOURCE: Architecture	TITRE DU PLAN:
ECHELLE: 1:...	PAGE DE GARDE
DATE DE CREATION: 14/11/2023	
PHASE	APD

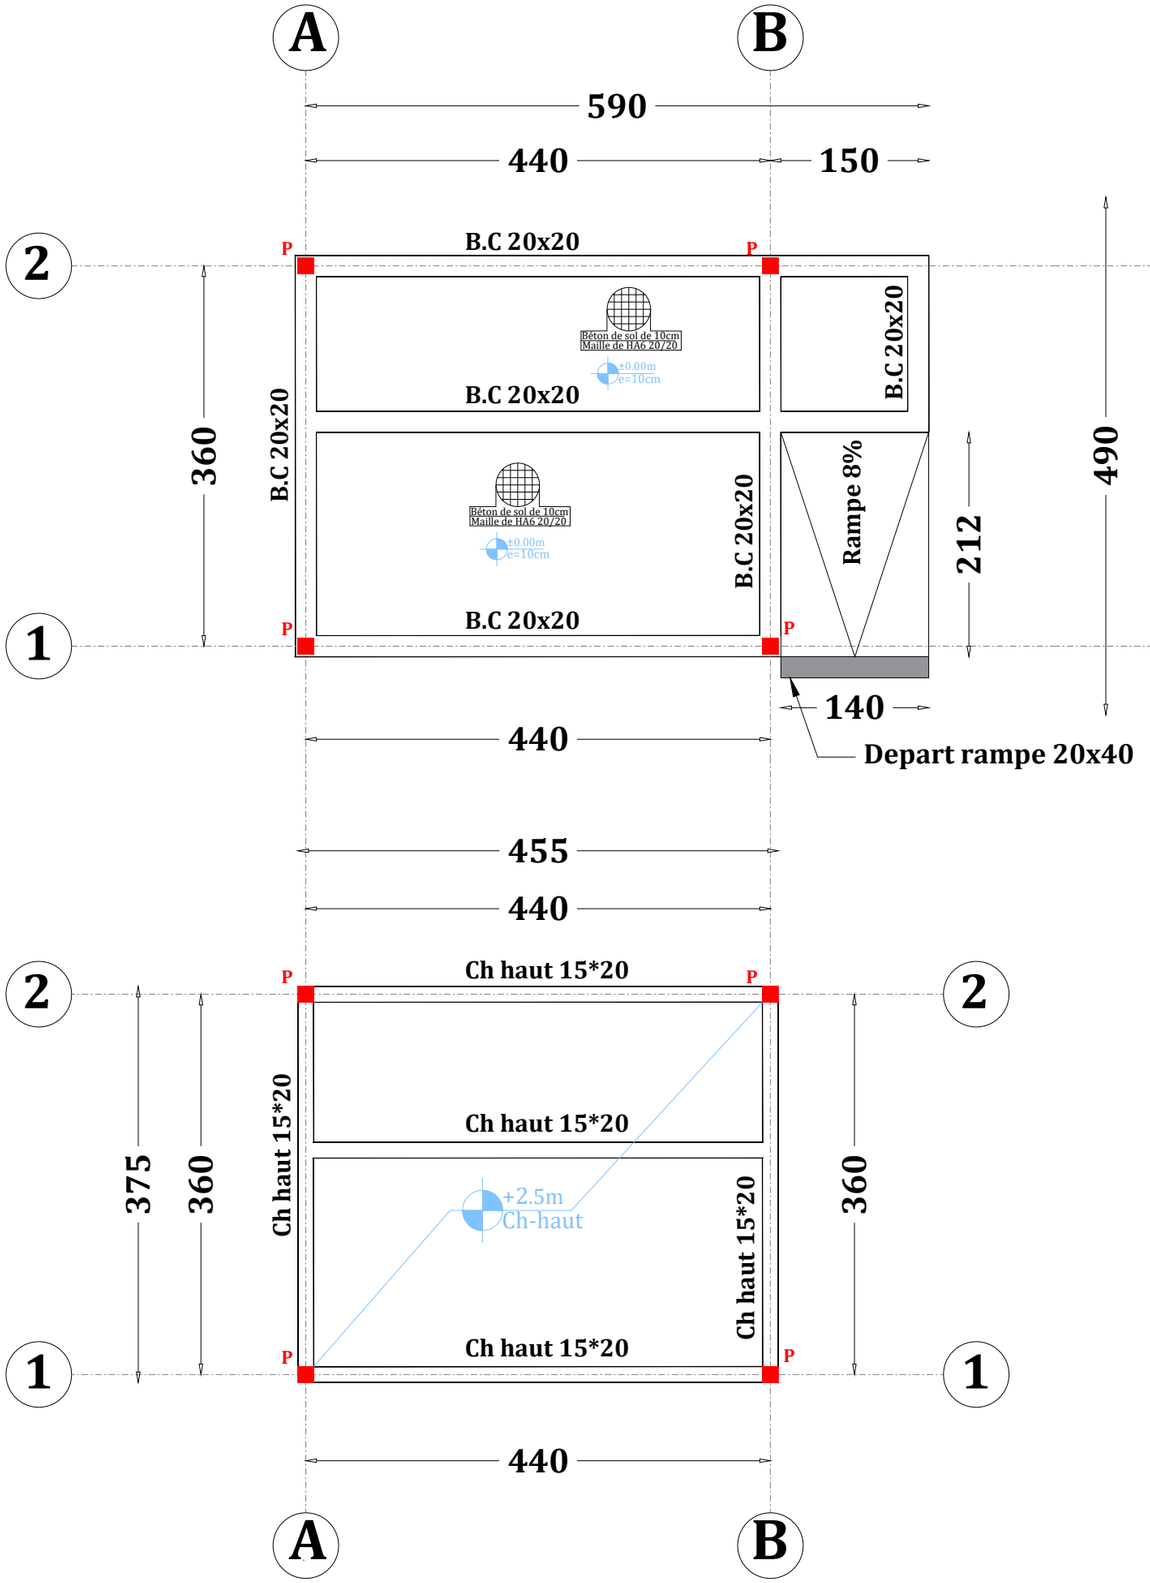

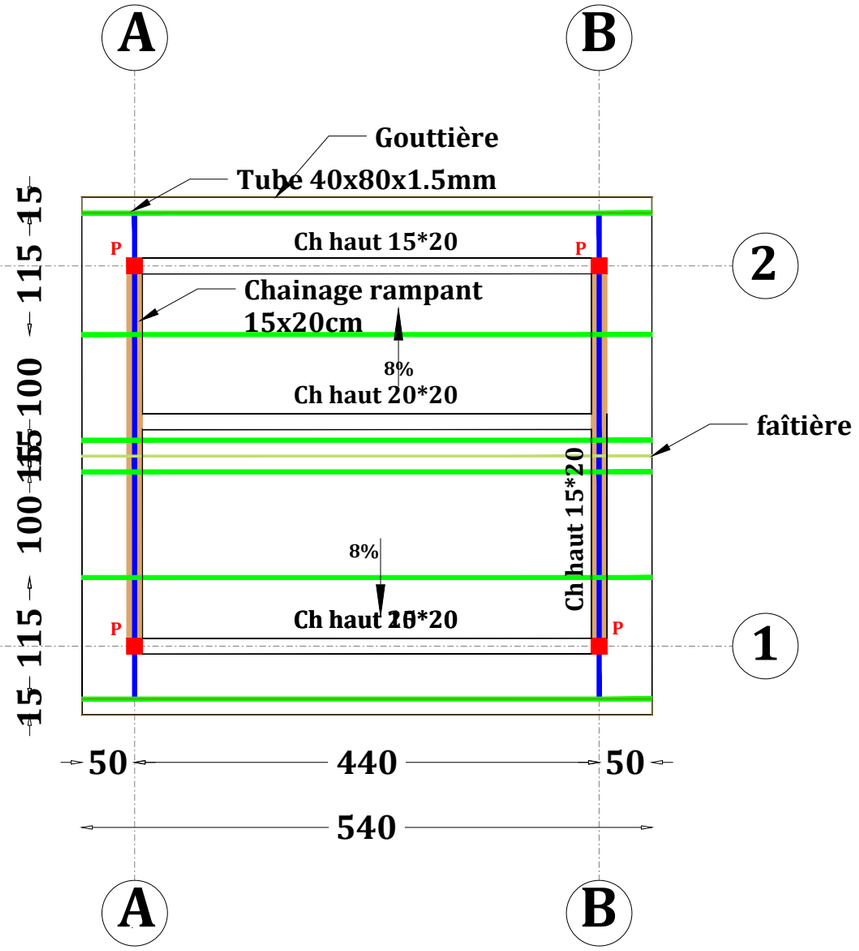

BC: BETON CYCLOPEEN (20*50cm)
P: POTEAU (15cm*15cm)
CH-HAUT: CHAINAGE (15cm*20cm)
Tube 40x80x2.5mm
Panne en tube 40x60x2.5mm
Gouttière et tôle en bac 6/10e
Chainage rampant de 15x20cm
Sens d'ecoulement des eaux

PEFFAG

Projet d'Etablissement des Fondamentaux de la Filière Avicole en Guinée

COMPOSANTE 4

Maitre d'Ouvrage :

MINISTERE DE L'ELEVAGE

Maitre d'Ouvrage Délégué:

EXPERTISE FRANCE

Financement:

Agence Francaise de Developpement
AFD

Maîtrise d'Oeuvre:


CAAT


Cabinet d'Architecture et d'Assistance technique

Adresse: NONGO, Ratoma, Conakry Guinée
E-mail: caatguinee.arch@gamil.com
Tel: (+224) 628 00 32 40 - 664 55 73 63
Site: www.caat-architecture.com

DATE DE MODIFICATION	02/08/2026
CONçU PAR	Caling consulting
VERIFIE PAR	Caling consulting
APPROUVE PAR	Caling consulting
SITE / BLOC	TOILETTE EXTERNE
SOURCE: Architecture	TITRE DU PLAN: PLAN DE COFFRAGE DE LA FONDATION CHAINAGE HAUT ET LA TOITURE
ECHELLE: 1:...	
DATE DE CREATION: 14/11/2023	
PHASE	APD

Pos.	Reinforcement	Code	Shape
1	4HA 12 l=3.03	00	3.03
2	13HA 6 l=48	31	9 9 8

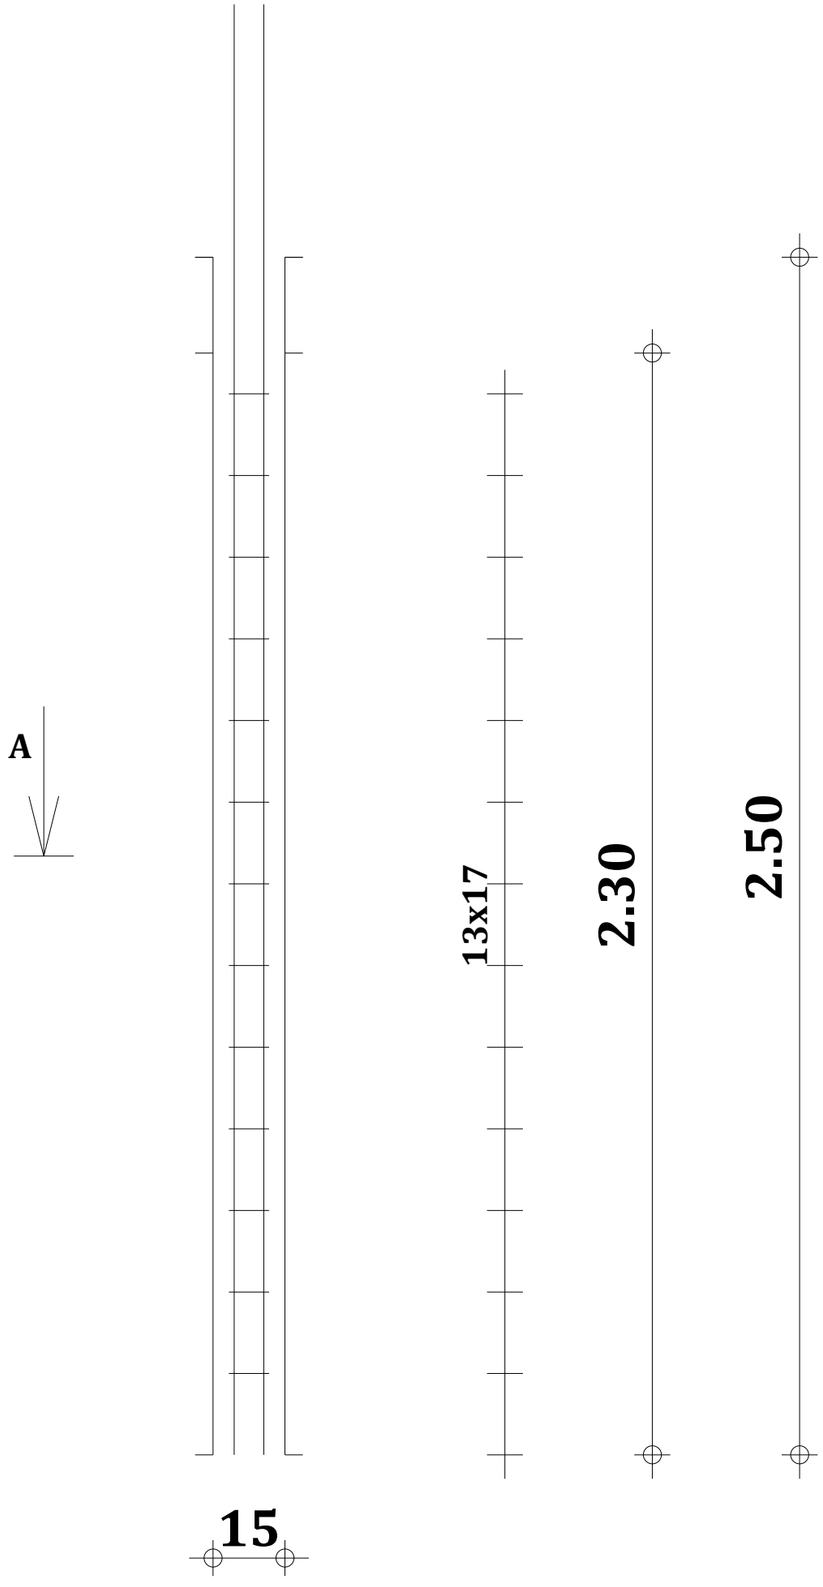

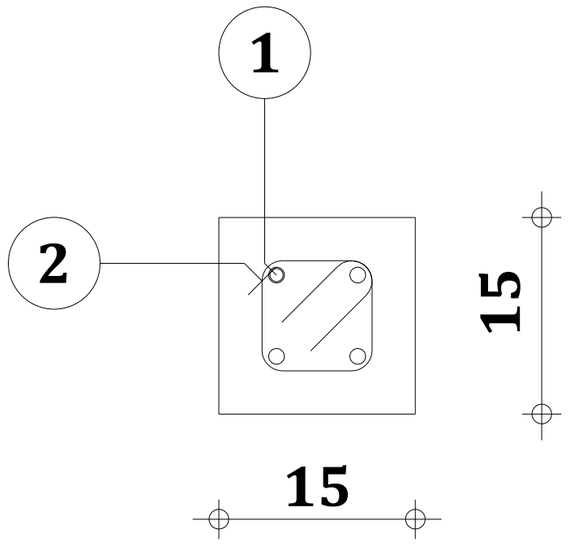

PEFFAG

Projet d'Etablissement des Fondamentaux de la Filière Avicole en Guinée

COMPOSANTE 4

Maitre d'Ouvrage :

MINISTERE DE L'ELEVAGE

Maitre d'Ouvrage Délégué:

EXPERTISE FRANCE

Financement:

Agence Francaise de Developpement AFD

Maîtrise d'Oeuvre:


CAAT

Cabinet d'Architecture et d'Assistance technique


Adresse: NONGO, Ratoma, Conakry Guinée
E-mail: caatguinee.arch@gamil.com
Tel: (+224) 628 00 32 40 - 664 55 73 63
Site: www.caat-architecture.com

DATE DE MODIFICATION	02/08/2026
CONÇU PAR	Caling consulting
VERIFIE PAR	Caling consulting
APPROUVE PAR	Caling consulting
SITE / BLOC	ANNEXE
SOURCE: Architecture	TITRE DU PLAN:
ECHELLE: 1:...	PLAN DE COFFRAGE ET FERRAILLAGE DES POTEAUX P 15x15
DATE DE CREATION: 14/11/2023	
PHASE	APD


A-A

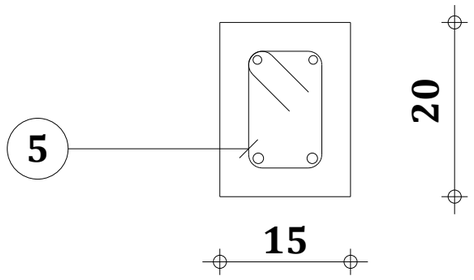


B-B

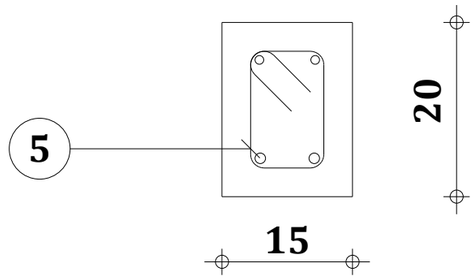

Pos.	Reinforcement	Code	Shape
1	2HA 12 l=1.03	00	1.04
2	2HA 12 l=1.47	00	1.47
3	2HA 12 l=4.82	00	18 4.44
4	2HA 10 l=4.78	00	16 4.44
5	33HA 6 l=58	31	9 14 8

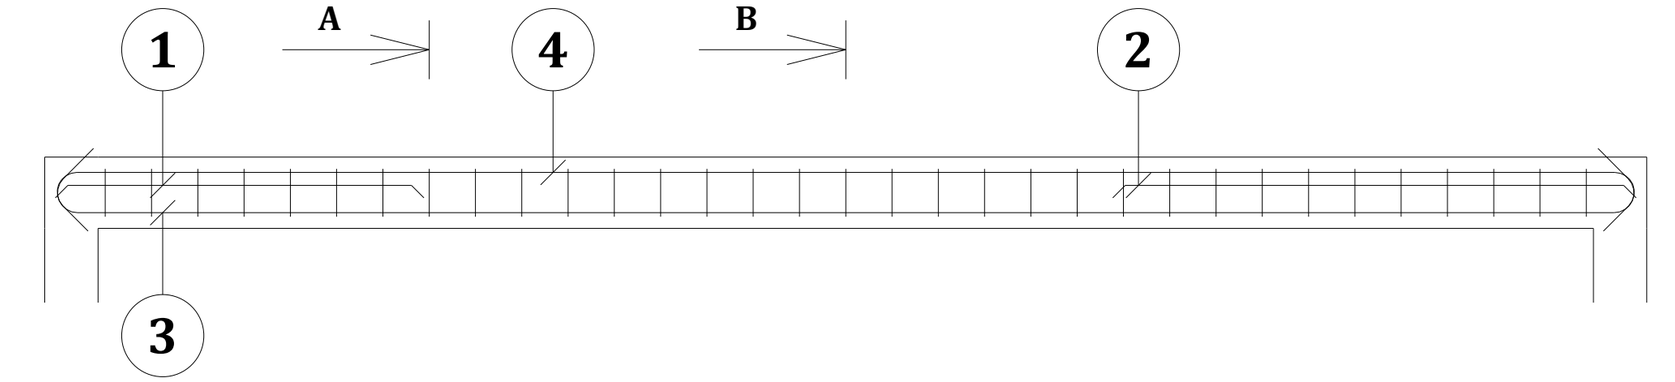

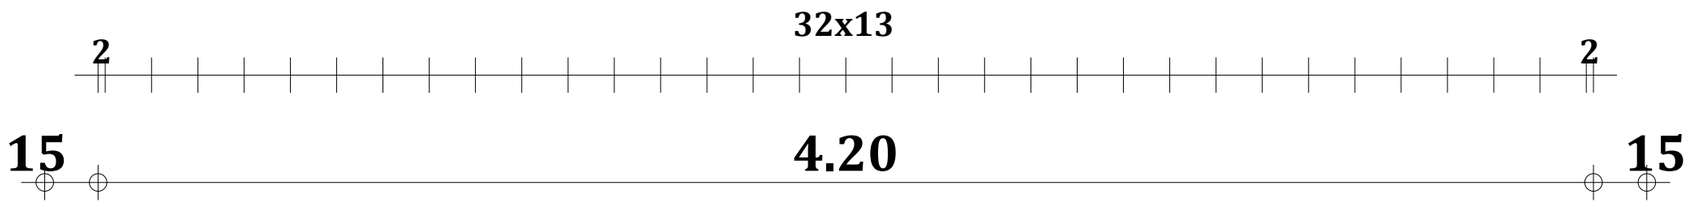

PEFFAG

Projet d'Etablissement des Fondamentaux de la Filière Avicole en Guinée

COMPOSANTE 4

Maitre d'Ouvrage :

MINISTERE DE L'ELEVAGE

Maitre d'Ouvrage Délégué:

EXPERTISE FRANCE

Financement:

Agence Francaise de Developpement AFD

Maîtrise d'Oeuvre:

CAAT

Cabinet d'Architecture et d'Assistance technique

Adresse: NONGO, Ratoma, Conakry Guinée
E-mail: caatguinee.arch@gamil.com
Tel: (+224) 628 00 32 40 - 664 55 73 63
Site: www.caat-architecture.com

DATE DE MODIFICATION	02/08/2026
CONçU PAR	Caling consulting
VERIFIE PAR	Caling consulting
APPROUVE PAR	Caling consulting
SITE / BLOC	ANNEXE
SOURCE: Architecture	TITRE DU PLAN:
ECHELLE: 1:...	PLAN DE COFFRAGE ET FERRAILLAGE DES CHAINAGES HAUTS 15x20
DATE DE CREATION: 14/11/2023	
PHASE	APD

FOSSE SEPTIQUE 4,0x2,5x2,5m

PEFFAG

Projet d'Etablissement des Fondamentaux de la Filière Avicole en Guinée

COMPOSANTE 4

Maitre d'Ouvrage :

MINISTERE DE L'ELEVAGE

Maitre d'Ouvrage Délégué:

EXPERTISE FRANCE

Financement:

Agence Francaise de Developpement AFD

Maîtrise d'Oeuvre:


CAAT

Cabinet d'Architecture et d'Assistance technique


Adresse: NONGO, Ratoma, Conakry Guinée
E-mail: caatguinee.arch@gamil.com
Tel: (+224) 628 00 32 40 - 664 55 73 63
Site: www.caat-architecture.com

DATE DE MODIFICATION	02/08/2026
CONçU PAR	Caling consulting
VERIFIE PAR	Caling consulting
APPROUVE PAR	Caling consulting
SITE / BLOC	FOSSE SEPTIQUE
SOURCE: Architecture	TITRE DU PLAN: PAGE DE GARDE
ECHELLE: 1:...	
DATE DE CREATION: 14/11/2023	
PHASE	APD

PLAN DE LA FONDATION

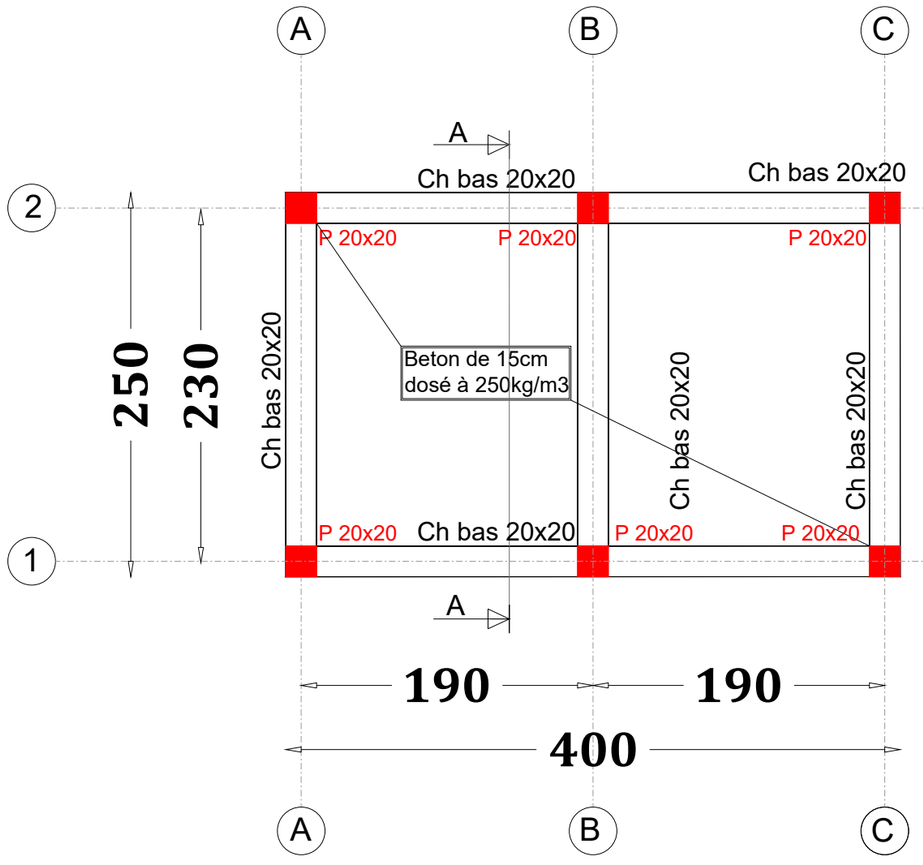

PLAN DE LA DALLE PLEINE

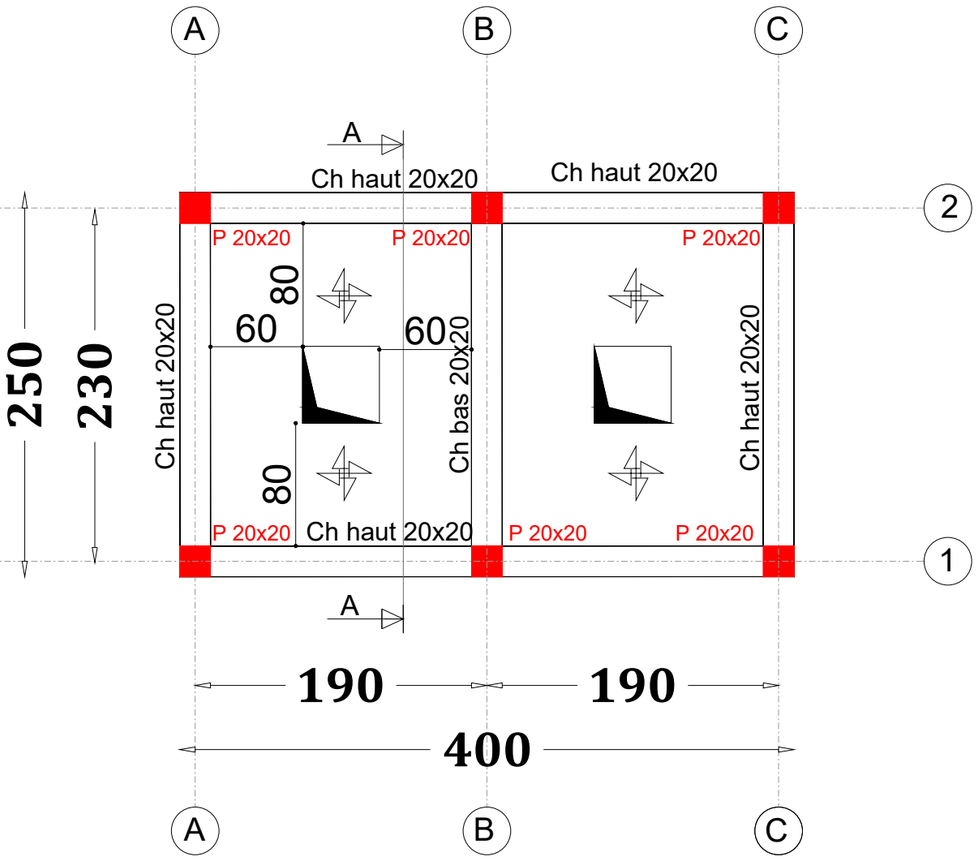

- P: POTEAU (20cm*20cm)

CH- BAS (20cm*20cm)

CH-HAUT (20cm*30cm)

Tremis de 50x50cm

DALLE PLEINE ep=20cm

PEFFAG

Projet d'Etablissement des Fondamentaux de la Filière Avicole en Guinée

COMPOSANTE 4

Maitre d'Ouvrage :

MINISTERE DE L'ELEVAGE

Maitre d'Ouvrage Délégué:

EXPERTISE FRANCE

Financement:

Agence Francaise de Developpement AFD

Maîtrise d'Oeuvre:


CAAT

Cabinet d'Architecture et d'Assistance technique

Adresse: NONGO, Ratoma, Conakry Guinée
E-mail: caatguinee.arch@gamil.com
Tel: (+224) 628 00 32 40 - 664 55 73 63
Site: www.caat-architecture.com

DATE DE MODIFICATION	02/08/2026
CONçU PAR	Caling consulting
VERIFIE PAR	Caling consulting
APPROUVE PAR	Caling consulting
SITE / BLOC	FOSSE SEPTIQUE
SOURCE: Architecture	TITRE DU PLAN:
ECHELLE: 1:...	PLAN DE COFFRAGE DE LA FONDATION ET CHAINAGE HAUT
DATE DE CREATION: 14/11/2023	
PHASE	APD

COUPE A-A

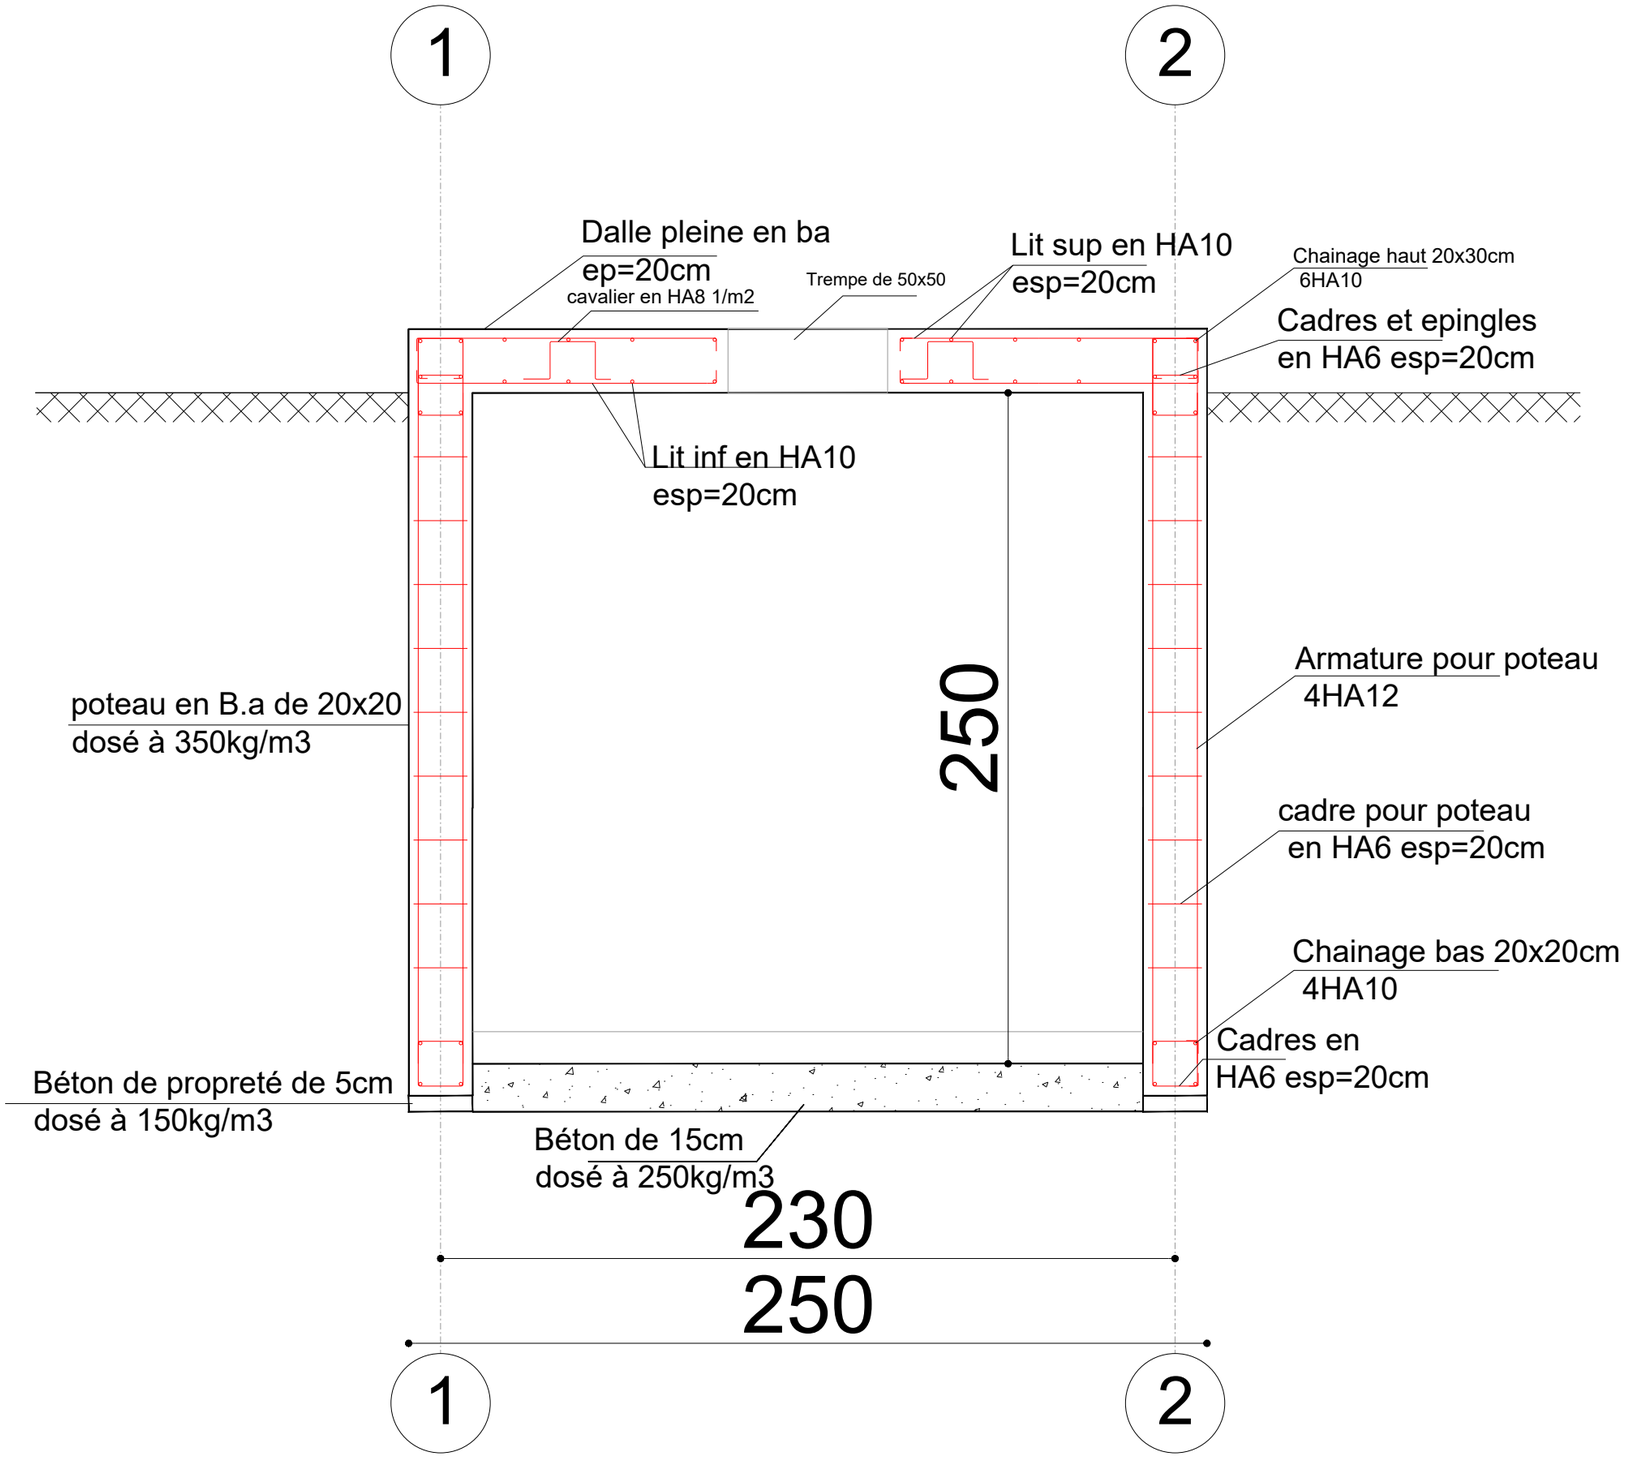

PEFFAG

Projet d'Etablissement des Fondamentaux de la Filière Avicole en Guinée

COMPOSANTE 4

Maitre d'Ouvrage :

MINISTERE DE L'ELEVAGE

Maitre d'Ouvrage Délégué:

EXPERTISE FRANCE

Financement:

Agence Francaise de Developpement AFD

Maîtrise d'Oeuvre:

CAAT

Cabinet d'Architecture et d'Assistance technique

Adresse: NONGO, Ratoma, Conakry Guinée
E-mail: caatguinee.arch@gamil.com
Tel: (+224) 628 00 32 40 - 664 55 73 63
Site: www.caat-architecture.com

DATE DE MODIFICATION	02/08/2026
CONçU PAR	Caling consulting
VERIFIE PAR	Caling consulting
APPROUVE PAR	Caling consulting
SITE / BLOC	FOSSE SEPTIQUE
SOURCE: Architecture	TITRE DU PLAN:
ECHELLE: 1:...	PLAN DE LA COUPE
DATE DE CREATION: 14/11/2023	
PHASE	APD