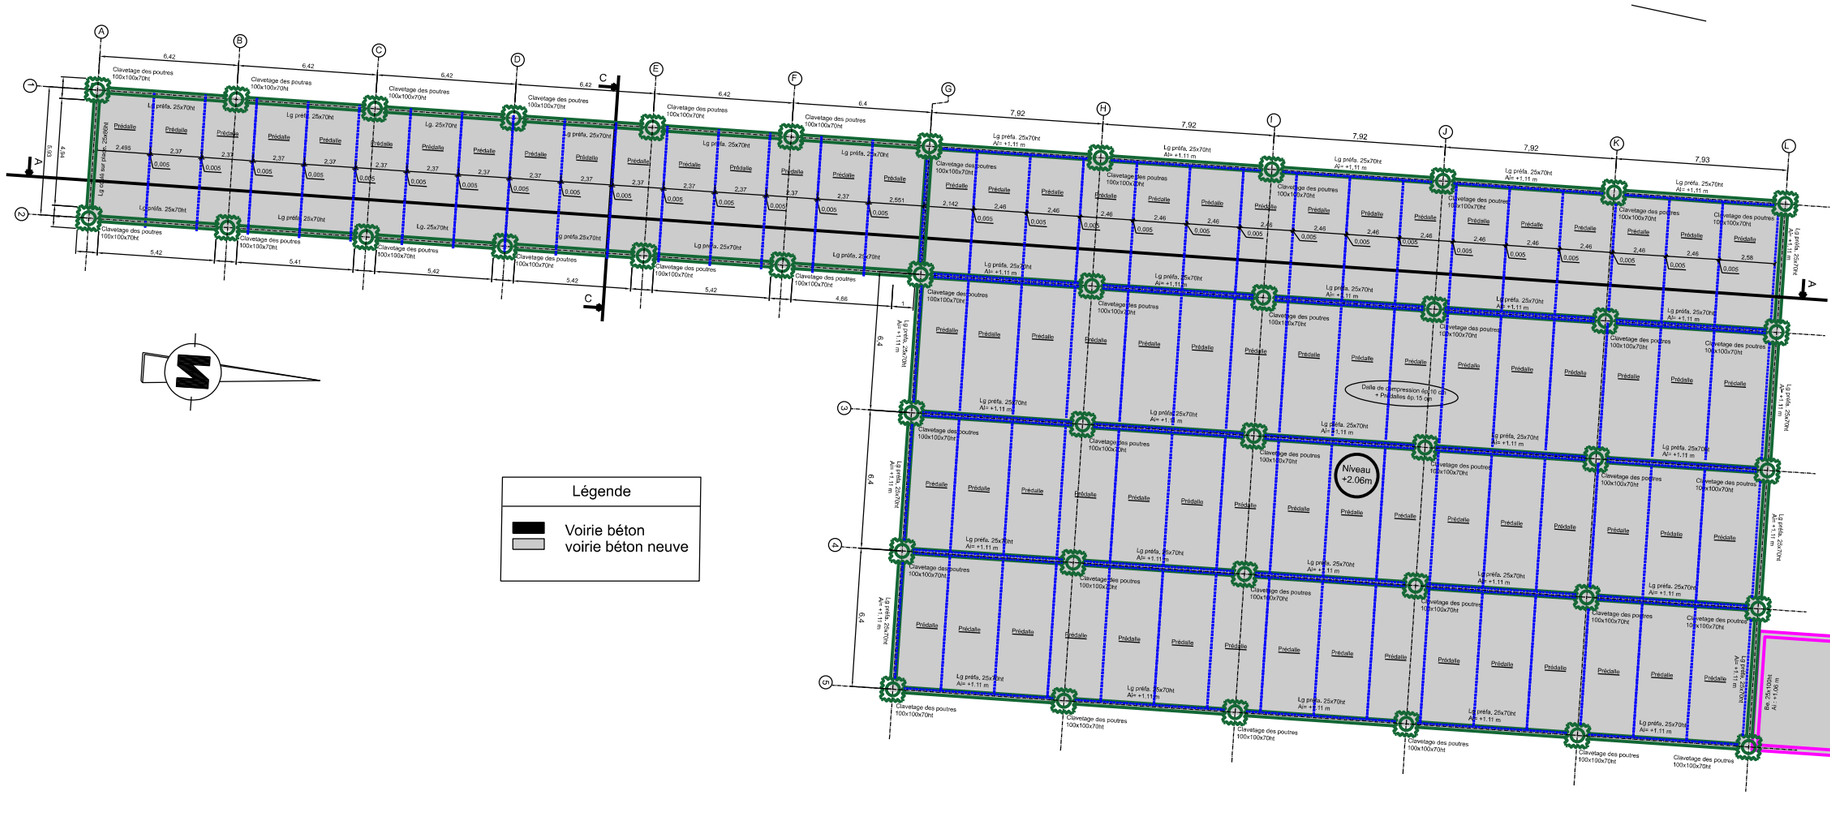
Vue en plan
Ech: 1/100


A
B
C
D
E
F
G
H
I
J
K
L
M
Clavetage des poutres 100x100x70ht
Lg préfa. 25x70ht
Prédalle
Lg. préfa. 25x70ht
Clavetage des poutres 100x100x70ht
Lg préfa. 25x70ht Ai= +1.11 m