


ORIENTATION

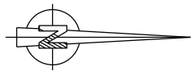

VENT DOMINANT

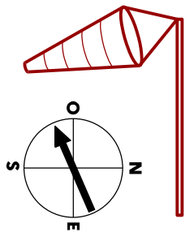

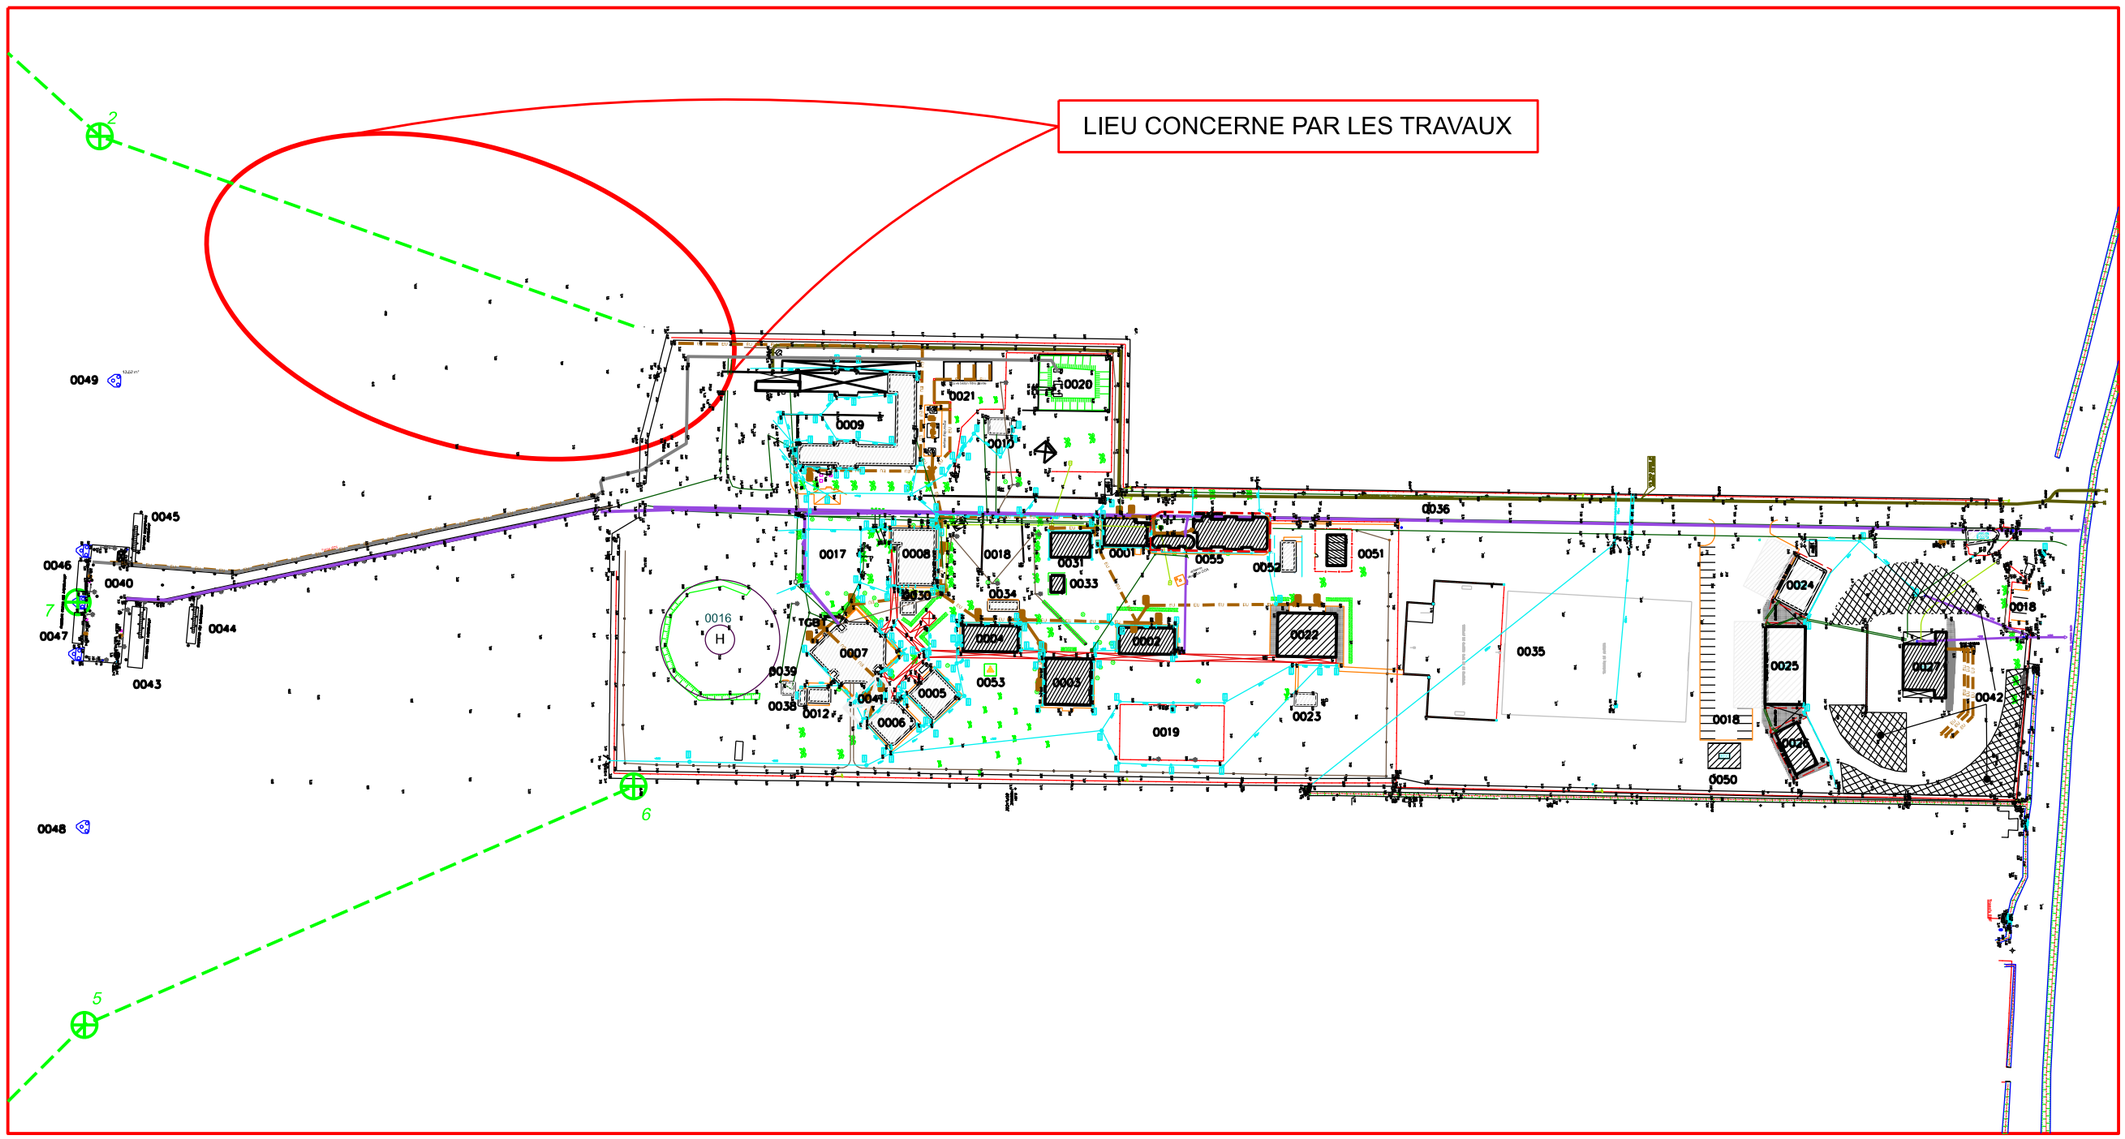

MINISTÈRE DES ARMÉES *Liberté Égalité Fraternité* SGA Secrétariat général pour l'administration SID Service d'infrastructure de la défense	Direction d'infrastructure de la défense de Cayenne	Directeur de la DID de Cayenne : IC1MI Emmanuel RICHARD Chef PMOE : ICDD DUMONT C-H. Architecte : ... Chargé d'affaires : ADJ LE BOURHIS C. Dessinateur : OET ELIMORT F.	**GUYANE (973) - CAYENNE** **REMIRE** **BNDDC** **CREATION D'UNE CALE DE MISE A L'EAU** **D . C . E** **PLAN DE MASSE GLOBALE** **LIEU CONCERNE PAR LES TRAVAUX** **Etat actuel**	N° COSI : ... Nom du fichier : .... Date : Sept 2026 Echelle : 1/2 000°	N° Projet : N° P 26 - 017 Indice : A N° Ordre : 1/5