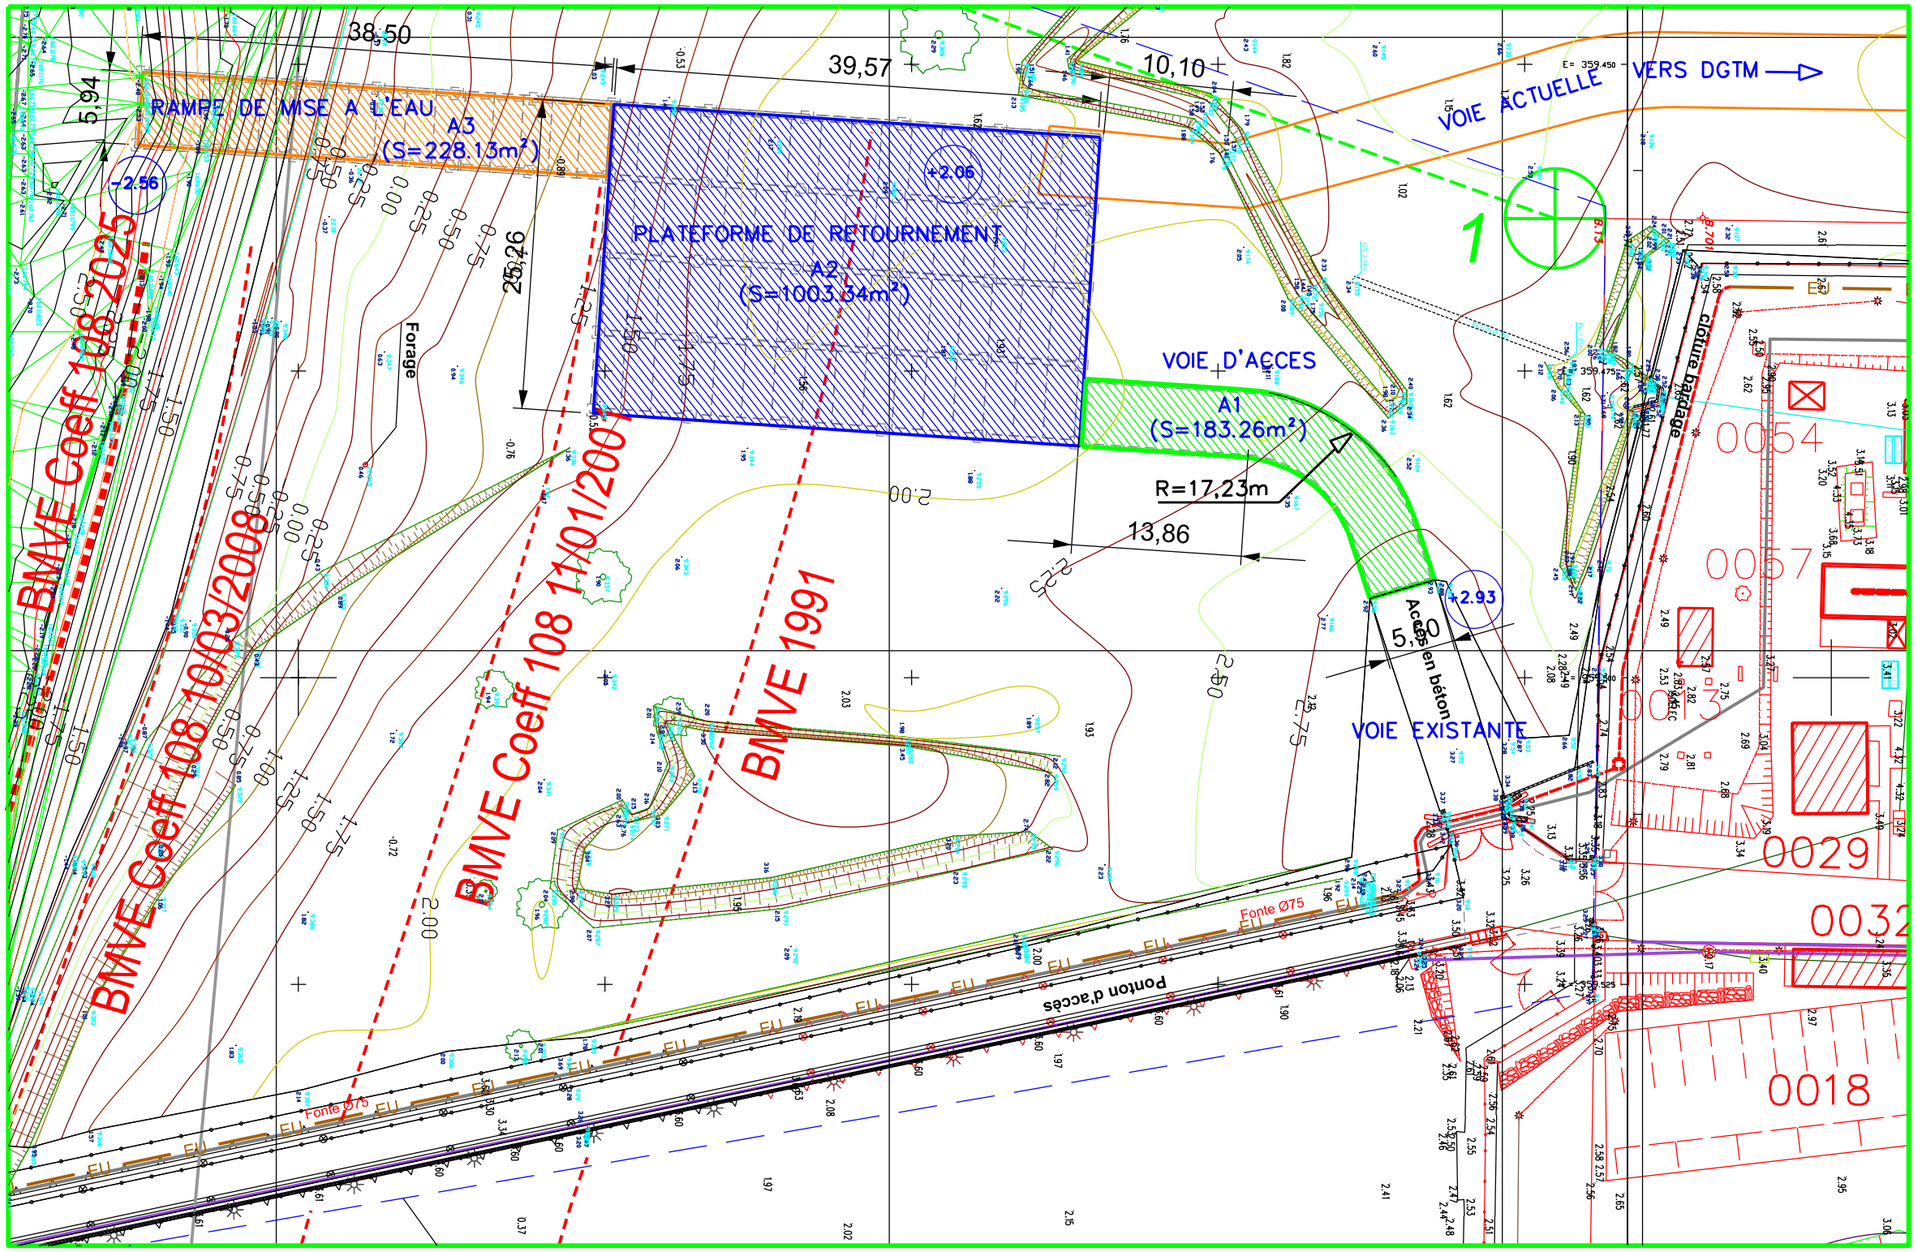


MINISTÈRE DES ARMÉES Liberté Égalité Fraternité SGA Secrétariat général pour l'administration SID Service d'infrastructure de la défense	Direction d'infrastructure de la défense de Cayenne	Directeur de la DID de Cayenne : IC1MI Emmanuel RICHARD Chef PMOE : ICDD DUMONT C-H. Architecte : ... Chargé d'affaires : ADJ LE BOURHIS C. Dessinateur : OET ELIMORT F.	**GUYANE (973) - CAYENNE** **REMIRE** **BNDDC** **CREATION D'UNE CALE DE MISE A L'EAU** **D . C . E** **SOLUTION VARIANTE OBLIGATOIRE** **PROJET SUR PLAN BATHYMETRIQUE** Etat futur	N° COSI : ... Nom du fichier : .... Date : Sept 2026 Echelle : 1/500°	N° Projet : N° P 26 - 017 Indice : A N° Ordre : 5/5