
PIC ST LOUP
Unité long Séjour

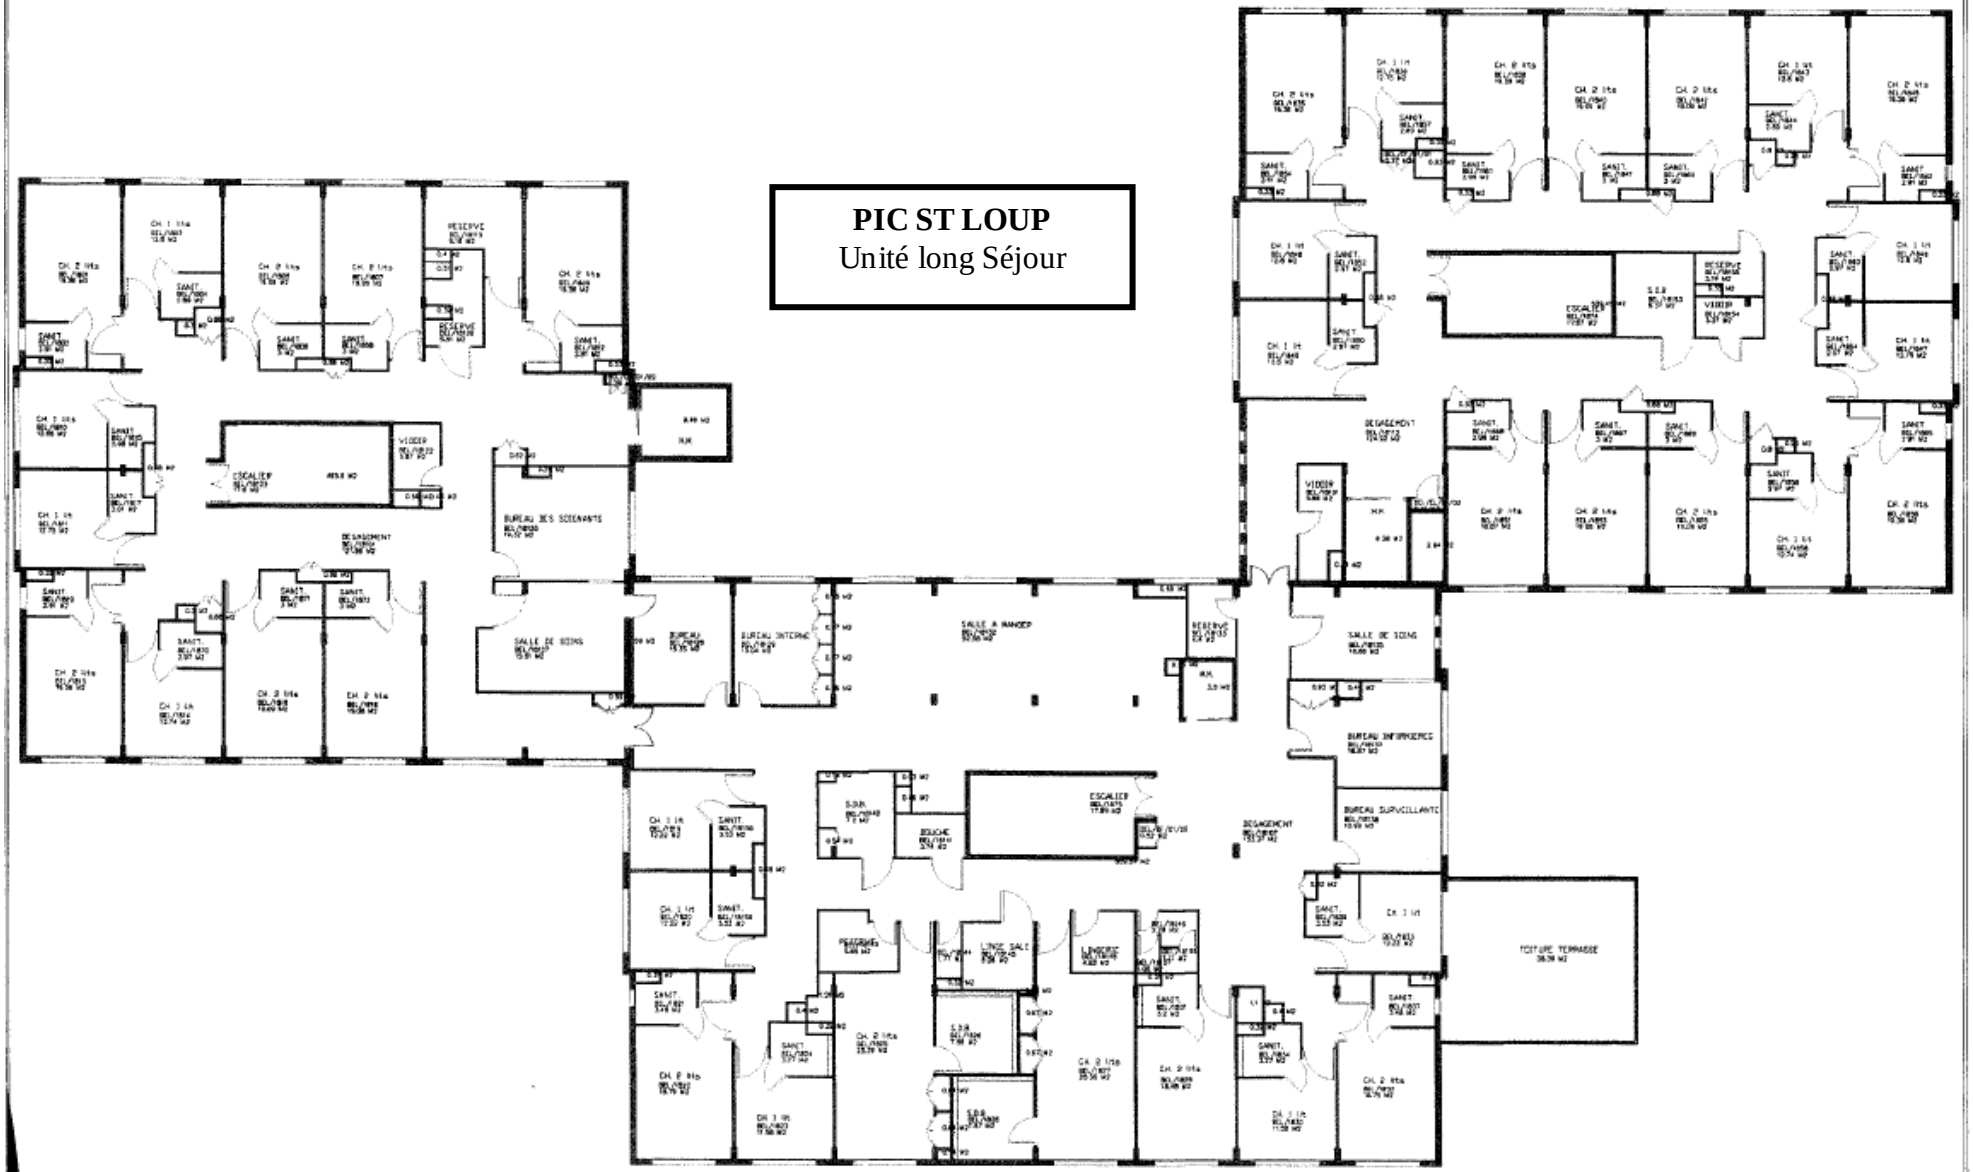

PLAN D'AMENAGEMENT

Etablissement : BELLEVUE
Niveau : +1
Zone : A1 - A2 - A3

INDICES	DATES	MODIFICATIONS
A	02/07/2010	Première édition

Base de Données des Equipements et Bâtiments
Laurent COLOMBERO - TSH
Tel: 04.67.33.63.24
Email: bdp@chu-montpellier.fr

VALIDATION
16/02/2011

Chemin: Q:\VizProjets\BEL\MASSE\0048-BEL_MASSE_N1\Constructs\P-0048-BEL-MASSE-1-N1.dwg

CENTRE HOSPITALIER REGIONAL UNIVERSITAIRE — Direction des Travaux du Biomédical et du Patrimoine — 191 avenue du Doyen Gaston Giraud 34295 Montpellier Cedex 5