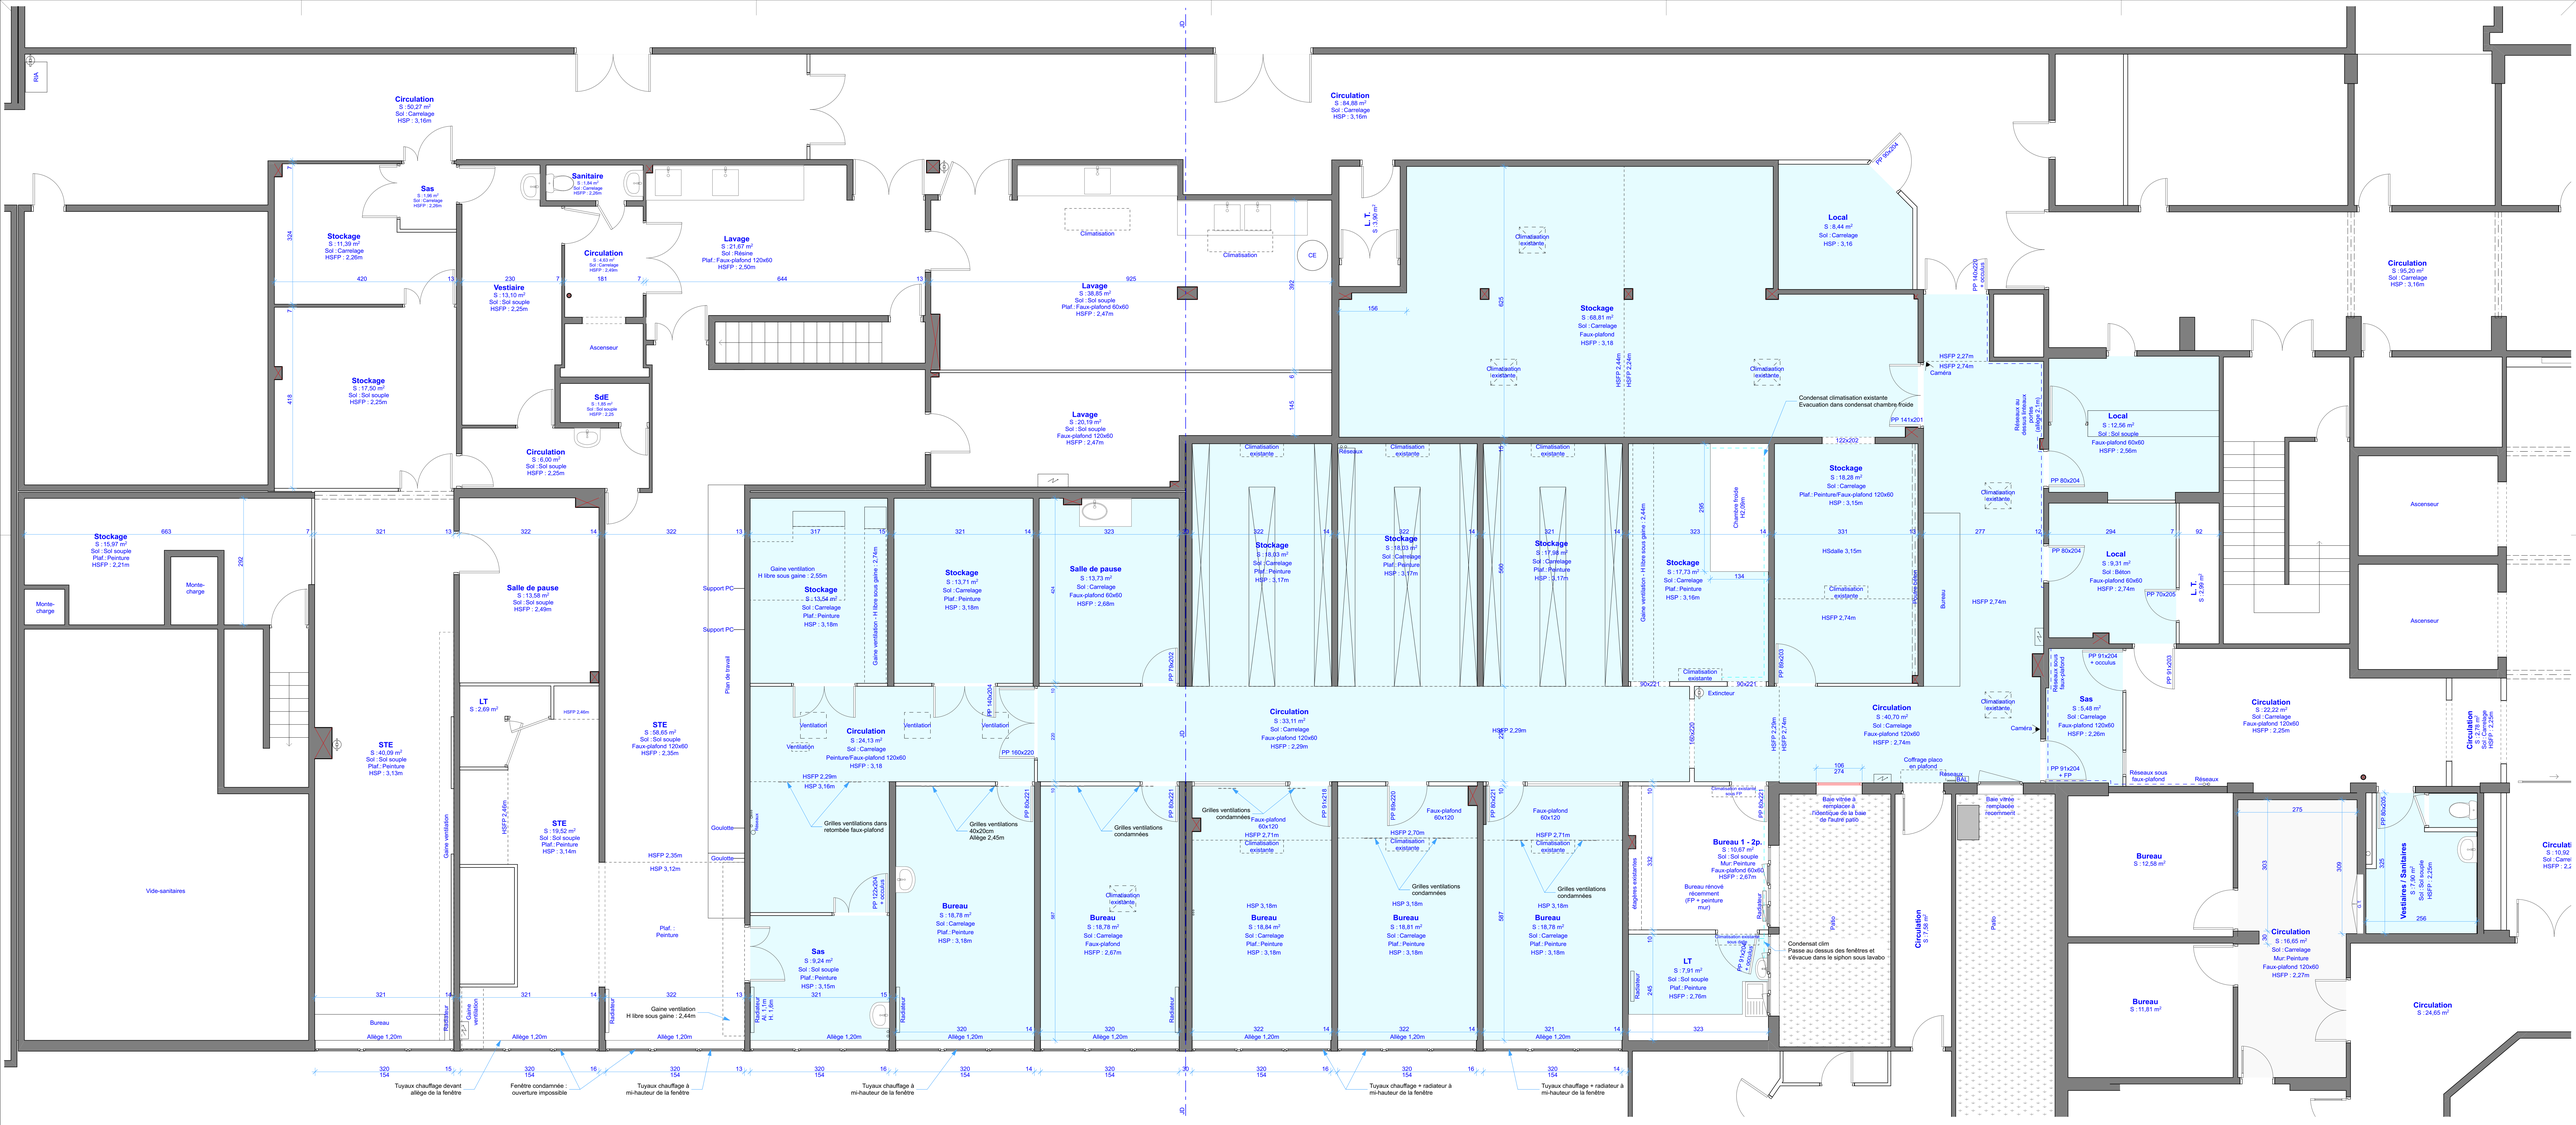

Circulation
S : 50,27 m²
Sol : Carrelage
HSP : 3,16m
Sas
S : 1,96 m²
Sol : Carrelage
HSFP : 2,26m
Stockage
S : 11,39 m²
Sol : Carrelage
HSFP : 2,26m
Sanitaire
S : 3,44 m²
Sol : Carrelage
HSFP : 2,26m
Circulation
S : 2,49 m²
Sol : Carrelage
HSFP : 2,49m
Lavage
S : 21,67 m²
Sol : Résine
Plaf.: Faux-plafond 120x60
HSFP : 2,50m
Vestiaire
S : 13,10 m²
Sol : Sol souple
HSFP : 2,25m
Ascenseur
SdE
S : 1,65 m²
Sol : Sol souple
HSFP : 2,25
Circulation
S : 6,00 m²
Sol : Sol souple
HSFP : 2,25m
Stockage
S : 17,50 m²
Sol : Sol souple
HSFP : 2,25m
Lavage
S : 38,85 m²
Sol : Sol souple
Plaf.: Faux-plafond 60x60
HSFP : 2,47m
Lavage
S : 20,19 m²
Sol : Sol souple
Faux-plafond 120x60
HSFP : 2,47m
Circulation
S : 84,88 m²
Sol : Carrelage
HSP : 3,16m
L.T.
S : 3,90 m²
Climatisation
Climatisation
CE
Local
S : 8,44 m²
Sol : Carrelage
HSP : 3,16
Stockage
S : 68,81 m²
Sol : Carrelage
Faux-plafond
HSFP : 3,18
Climatisation existante
Climatisation existante
Climatisation existante
Condensat climatisation existante
Evacuation dans condensat chambre froide
PP 80x204
PP 140x204 + adoucis
HSFP 2,27m
HSFP 2,74m
Caméra
PP 141x201
Réhaus de dessus linteaux (dalage 2,1m)
Circulation
S : 95,20 m²
Sol : Carrelage
HSP : 3,16m
Local
S : 12,56 m²
Sol : Sol souple
Faux-plafond 60x60
HSFP : 2,56m
Ascenseur
Ascenseur
Stockage
S : 15,97 m²
Sol : Sol souple
Plaf. : Peinture
HSFP : 2,21m
Monte-charge
Monte-charge
Salle de pause
S : 13,96 m²
Sol : Sol souple
HSFP : 2,49m
Support PC
Support PC
Pilier de travail
Gaine ventilation
H libre sous gaine : 2,55m
Stockage
S : 13,54 m²
Sol : Carrelage
Plaf. : Peinture
HSP : 3,18m
Gaine ventilation - H libre sous gaine : 2,74m
Stockage
S : 13,71 m²
Sol : Carrelage
Plaf. : Peinture
HSP : 3,18m
Salle de pause
S : 13,73 m²
Sol : Carrelage
Faux-plafond 60x60
HSFP : 2,68m
Stockage
S : 18,03 m²
Sol : Carrelage
Plaf. : Peinture
HSP : 3,17m
Stockage
S : 18,03 m²
Sol : Carrelage
Plaf. : Peinture
HSP : 3,17m
Stockage
S : 17,96 m²
Sol : Carrelage
Plaf. : Peinture
HSP : 3,17m
Stockage
S : 17,73 m²
Sol : Carrelage
Plaf. : Peinture
HSP : 3,16m
Gaine ventilation - H libre sous gaine : 2,44m
Chambre froide +2,05m
Stockage
S : 18,28 m²
Sol : Carrelage
Plaf. : Peinture/Faux-plafond 120x60
HSP : 3,15m
HSdalle 3,15m
HSFP 2,74m
Bureau
Climatisation existante
Climatisation existante
Extincteur
Local
S : 9,31 m²
Sol : Béton
Faux-plafond 60x60
HSFP : 2,74m
PP 80x204
PP 70x205
L.T.
S : 2,29 m²
PP 91x204 + occulus
PP 91x203
Réseaux sous faux-plafond
Sas
S : 5,48 m²
Sol : Carrelage
Faux-plafond 120x60
HSFP : 2,26m
PP 91x204 + PP
Réseaux sous faux-plafond
Réseaux
Circulation
S : 22,22 m²
Sol : Carrelage
Faux-plafond 120x60
HSFP : 2,25m
Circulation
S : 10,92
Sol : Carrelage
HSFP : 2,2
STE
S : 40,09 m²
Sol : Sol souple
Plaf. : Peinture
HSP : 3,13m
LT
S : 2,69 m²
HSFP 2,46m
STE
S : 56,65 m²
Sol : Sol souple
Faux-plafond 120x60
HSFP : 2,35m
Vide-sanitaires
Gaine ventilation
HSFP 2,46m
STE
S : 19,52 m²
Sol : Sol souple
Plaf. : Peinture
HSP : 3,14m
HSFP 2,35m
HSP 3,12m
Goulotte
Goulotte
Plaf. : Peinture
Circulation
S : 24,13 m²
Sol : Carrelage
Peinture/Faux-plafond 120x60
HSP : 3,18
Ventilation
Ventilation
Ventilation
PP 140x204
PP 160x220
Circulation
S : 33,11 m²
Sol : Carrelage
Faux-plafond 120x60
HSFP : 2,29m
HSP 2,29m
PP 79x202
PP 80x203
Circulation
S : 40,70 m²
Sol : Carrelage
Faux-plafond 120x60
HSFP : 2,74m
HSFP 2,29m
HSFP 2,74m
160x220
Coffrage placo en plafond
Réseaux
Baie vitrée à remplacer à l'identique de la base de l'ancre patio
Baie vitrée remplacée récemment
Patio
Circulation
S : 7,58 m²
Bureau
S : 12,58 m²
Vestiaires / Sanitaires
S : 7,49 m²
Sol : Carrelage
HSFP : 2,25m
PP 80x204
Circulation
S : 16,65 m²
Sol : Carrelage
Mur: Peinture
Faux-plafond 120x60
HSFP : 2,27m
Bureau
S : 11,81 m²
Circulation
S : 24,65 m²
Grilles ventilations dans retombée faux-plafond
Grilles ventilations 40x20cm Allège 2,45m
Grilles ventilations condamnées
Grilles ventilations condamnées
Faux-plafond 60x120
HSFP 2,71m
Climatisation existante
Faux-plafond 60x120
HSFP 2,70m
Climatisation existante
Faux-plafond 60x120
HSFP 2,71m
Climatisation existante
Grilles ventilations condamnées
Grilles ventilations condamnées
Bureau
S : 18,78 m²
Sol : Carrelage
Plaf. : Peinture
HSP : 3,18m
Bureau
S : 18,78 m²
Sol : Carrelage
Faux-plafond
HSFP : 2,67m
Climatisation existante
Sas
S : 9,24 m²
Sol : Sol souple
Plaf. : Peinture
HSP : 3,15m
Bureau
S : 18,84 m²
Sol : Carrelage
Plaf. : Peinture
HSP : 3,18m
Bureau
S : 18,81 m²
Sol : Carrelage
Plaf. : Peinture
HSP : 3,18m
Bureau
S : 18,78 m²
Sol : Carrelage
Plaf. : Peinture
HSP : 3,18m
HSP 3,18m
HSP 3,18m
HSP 3,18m
Bureau 1 - 2p.
S : 10,67 m²
Sol : Sol souple
Mur Peinture
Faux-plafond 60x60
HSFP : 2,67m
Bureau rénové récemment (FP + peinture mur)
Radiateur
Radiateur
Radiateur