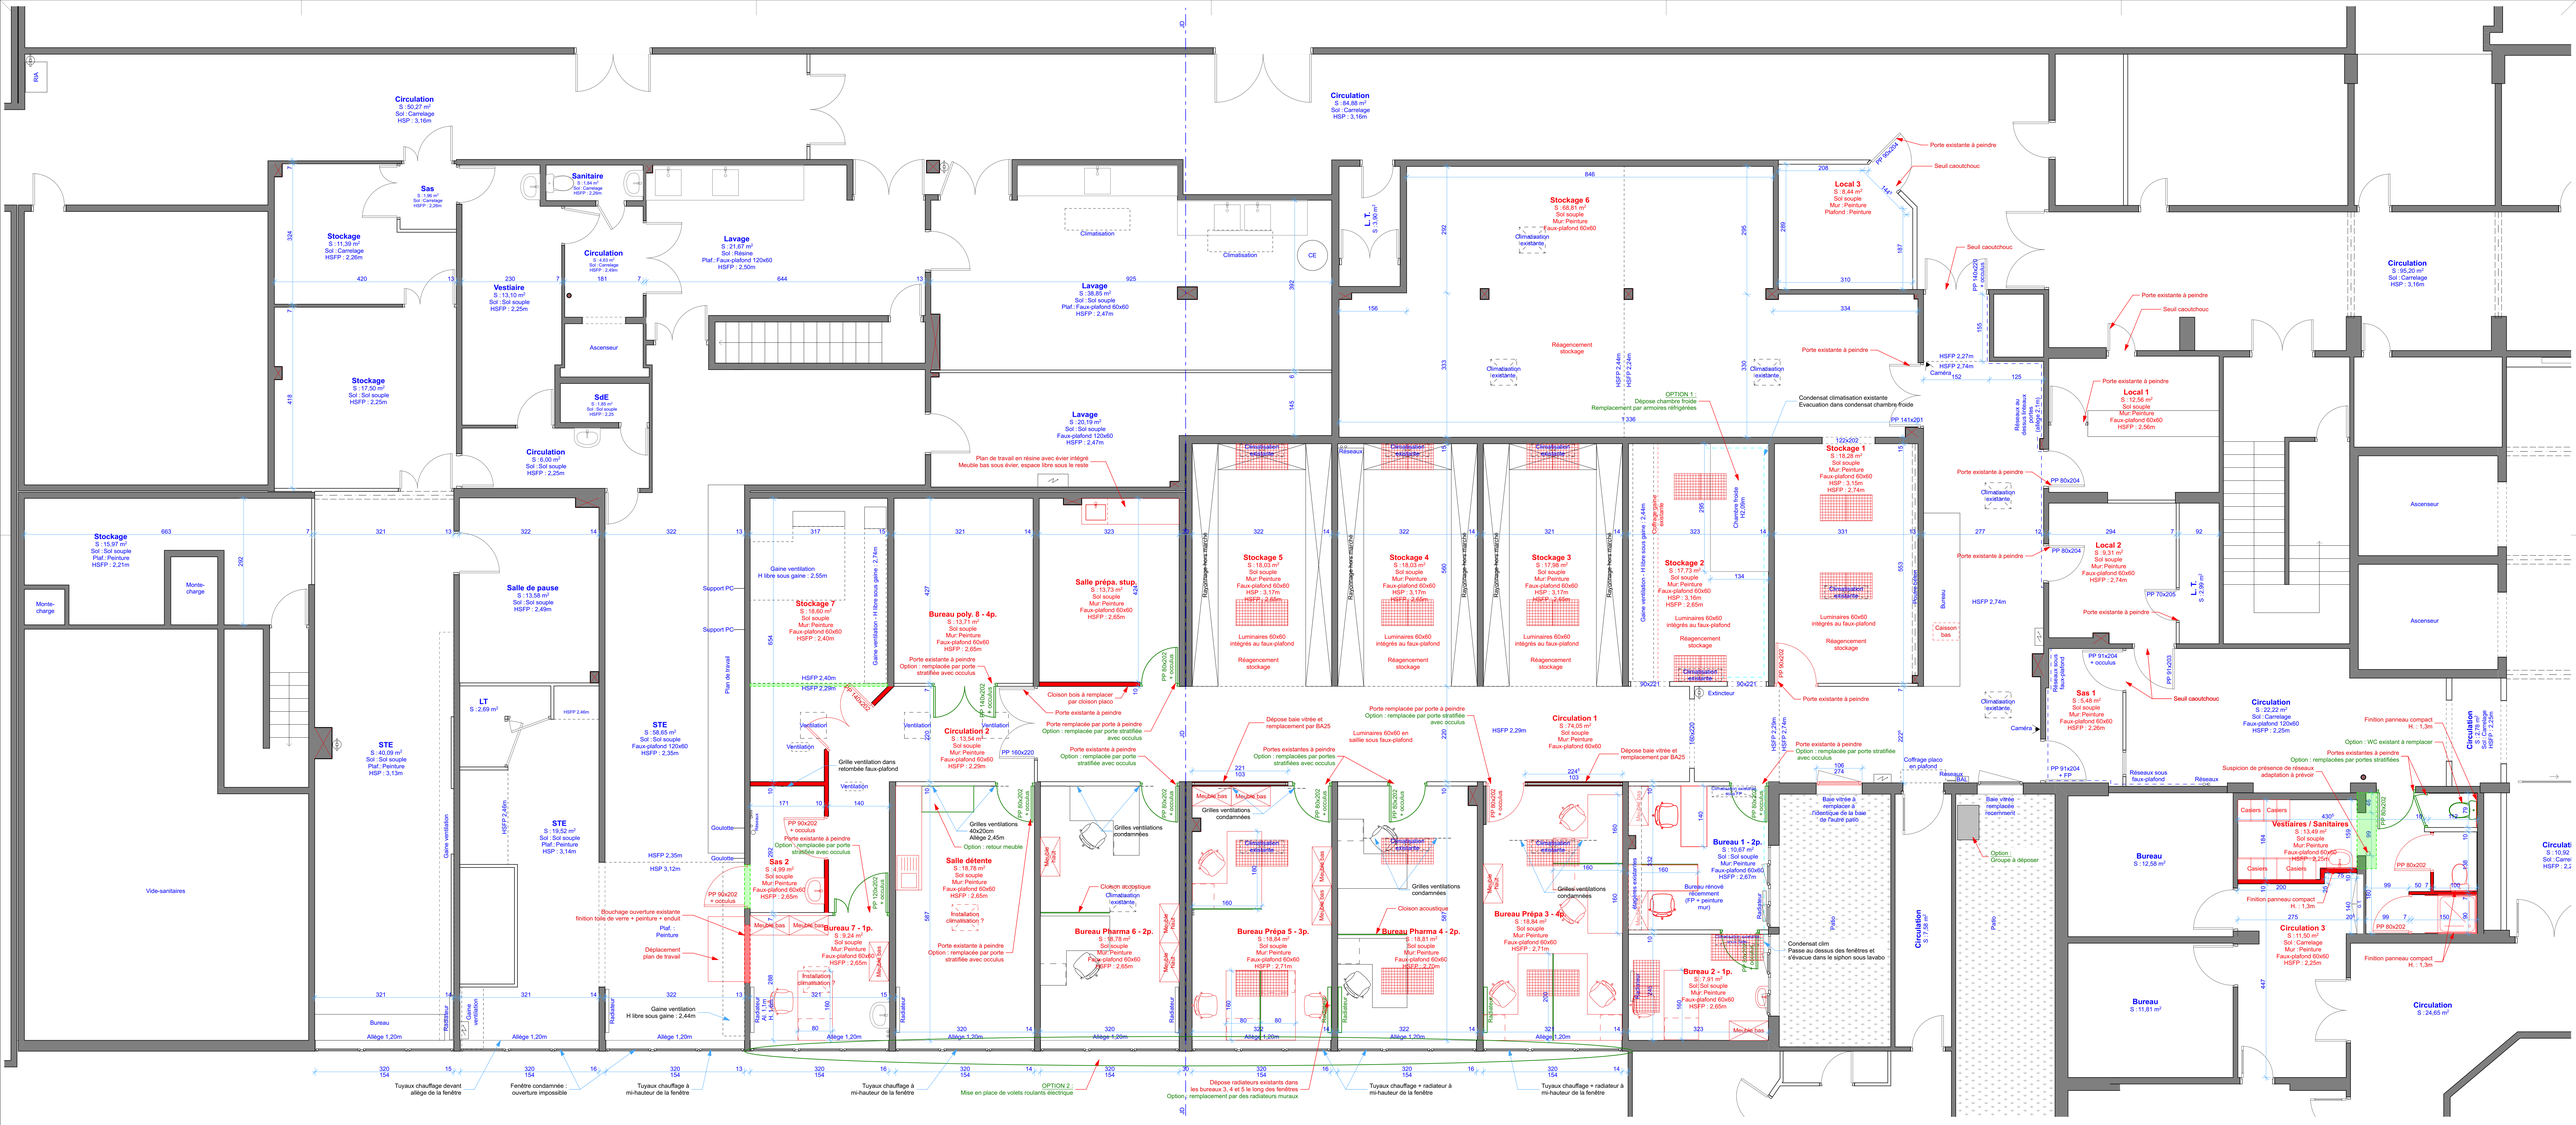

Circulation
S : 50,27 m²
Sol : Carrelage
HSP : 3,16m
Sas
S : 1,96 m²
Sol : Carrelage
HSFP : 2,26m
Stockage
S : 11,39 m²
Sol : Carrelage
HSFP : 2,26m
Sanitaire
S : 3,44 m²
Sol : Carrelage
HSFP : 2,26m
Circulation
S : 3,49 m²
Sol : Carrelage
HSFP : 2,26m
Vestiaire
S : 13,10 m²
Sol : Sol souple
HSFP : 2,25m
Ascenseur
Lavage
S : 21,67 m²
Sol : Résine
Plaf. Faux-plafond 120x60
HSFP : 2,50m
Climatisation
Stockage
S : 17,50 m²
Sol : Sol souple
HSFP : 2,25m
SdE
S : 1,65 m²
Sol : Sol souple
HSFP : 2,25
Circulation
S : 8,00 m²
Sol : Sol souple
HSFP : 2,25m
Lavage
S : 38,85 m²
Sol : Sol souple
Plaf. Faux-plafond 60x60
HSFP : 2,47m
Circulation
S : 84,88 m²
Sol : Carrelage
HSP : 3,16m
CE
L.T.
S : 3,90 m²
Stockage 6
S : 68,81 m²
Sol souple
Mur: Peinture
Faux-plafond 60x60
Climatisation existante
Réagencement stockage
Local 3
S : 8,44 m²
Sol souple
Mur : Peinture
Plafond : Peinture
Porte existante à peindre
Seuil caoutchouc
PP 80x204 + oculus
Circulation
S : 95,20 m²
Sol : Carrelage
HSP : 3,16m
Local 1
S : 12,56 m²
Sol souple
Mur:Peinture
Faux-plafond 60x60
HSFP : 2,56m
Réservation au dessus linteau (allège 2,1m)
Ascenseur
Stockage
S : 15,97 m²
Sol : Sol souple
Plaf. : Peinture
HSFP : 2,21m
Monte-charge
Salle de pause
S : 13,96 m²
Sol : Sol souple
HSFP : 2,49m
Plan de travail en résine avec évier intégré
Meuble bas sous évier, espace libre sous le reste
Stockage 5
S : 18,03 m²
Sol souple
Mur: Peinture
Faux-plafond 60x60
HSP : 3,17m
HSFP : 2,65m
Stockage 4
S : 18,03 m²
Sol souple
Mur: Peinture
Faux-plafond 60x60
HSP : 3,17m
HSFP : 2,65m
Stockage 3
S : 17,98 m²
Sol souple
Mur: Peinture
Faux-plafond 60x60
HSP : 3,17m
HSFP : 2,65m
Stockage 2
S : 17,73 m²
Sol souple
Mur: Peinture
Faux-plafond 60x60
HSP : 3,16m
HSFP : 2,65m
Luminaires 60x60 intégrés au faux-plafond
Réagencement stockage
Gaine ventilation - H libre sous gaine : 2,44m
Coffrage poutre 42,05m
Chambre froide 42,05m
Réseaux
Stockage 1
S : 18,28 m²
Sol souple
Mur: Peinture
Faux-plafond 60x60
HSP : 3,15m
HSFP : 2,74m
Local 2
S : 9,31 m²
Sol souple
Mur: Peinture
Faux-plafond 60x60
HSFP : 2,74m
Sas 1
S : 5,48 m²
Sol souple
Mur: Peinture
Faux-plafond 60x60
HSFP : 2,26m
Circulation
S : 22,22 m²
Sol : Carrelage
Faux-plafond 120x60
HSFP : 2,25m
Circulation
S : 10,02
Sol : Carrelage
HSFP : 2,25m
Bureau
Caisson bas
Climatisation existante
Caméra
Réseaux sous faux-plafond
Réseaux
Suspicion de présence de réseaux - adaptation à prévoir
Option : WC existant à remplacer
Portes existantes à peindre
Option : remplacées par portes stratifiées
Finition panneau compact H. : 1,3m
Vestiaires / Sanitaires
S : 13,49 m²
Sol souple
Mur: Peinture
Faux-plafond 60x60
HSFP : 2,25m
Casiers
PP 80x202
Circulation 3
S : 11,50 m²
Sol : Carrelage
Mur : Peinture
Faux-plafond 60x60
HSFP : 2,25m
Bureau
S : 11,81 m²
Circulation
S : 24,65 m²
Salle prépa. stup.
S : 13,73 m²
Sol souple
Mur Peinture
Faux-plafond 60x60
HSFP : 2,65m
Support PC
Plan de travail
Gaine ventilation
H libre sous gaine : 2,55m
Stockage 7
S : 18,60 m²
Sol souple
Mur: Peinture
Faux-plafond 60x60
HSFP : 2,40m
Bureau poly. 8 - 4p.
S : 13,71 m²
Sol souple
Mur: Peinture
Faux-plafond 60x60
HSFP : 2,65m
Porte existante à peindre
Option : remplacée par porte stratifiée avec oculus
Cloison bois à remplacer par cloison placo
Porte remplacée par porte à peindre
Option : remplacée par porte stratifiée avec oculus
Circulation 2
S : 13,54 m²
Sol souple
Mur: Peinture
Faux-plafond 60x60
HSFP : 2,29m
PP 160x220
PP 80x202 + oculus
Ventilation
Grille ventilation dans retombée faux-plafond
Goulotte
Meuble bas
Grilles ventilations 40x20cm; Allège 2,45m
Option : retour meuble
Salle détente
S : 18,78 m²
Sol souple
Mur: Peinture
Faux-plafond 60x60
HSFP : 2,65m
Installation climatisation ?
Cloison acoustique
Climatisation existante
Bureau Pharma 6 - 2p.
S : 18,78 m²
Sol souple
Mur: Peinture
Faux-plafond 60x60
HSFP : 2,65m
Porte existante à peindre
Option : remplacée par porte stratifiée avec oculus
Sas 2
S : 4,99 m²
Sol souple
Mur: Peinture
Faux-plafond 60x60
HSFP : 2,65m
Porte existante à peindre
Option : remplacée par porte stratifiée avec oculus
PP 90x202 + oculus
Bureau 7 - 1p.
S : 9,24 m²
Sol souple
Mur: Peinture
Faux-plafond 60x60
HSFP : 2,65m
PP 120x202 + oculus
Bouchage ouverture existante finition tôle de verre + peinture + enduit
Plaf. : Peinture
Déplacement plan de travail
Installation climatisation ?
Gaine ventilation
H libre sous gaine : 2,44m
Ac. 1,1m
Ac. 1,1m
Radiateur
Allège 1,20m
Tuyaux chauffage devant allège de la fenêtre
Fenêtre condamnée : ouverture impossible
Tuyaux chauffage à mi-hauteur de la fenêtre
Tuyaux chauffage à mi-hauteur de la fenêtre
OPTION 2 :
Mise en place de volets roulants électrique
Dépose radiateurs existants dans les bureaux 3, 4 et 5 le long des fenêtres
Option : remplacement par des radiateurs muraux
Tuyaux chauffage + radiateur à mi-hauteur de la fenêtre
Tuyaux chauffage + radiateur à mi-hauteur de la fenêtre
Bureau 2 - 1p.
S : 7,91 m²
Sol : Sol souple
Mur: Peinture
Faux-plafond 60x60
HSFP : 2,65m
Meuble bas
Condensat clim
Passe au dessus des fenêtres et s'évacue dans le siphon sous lavabo
Baie vitrée à remplacer à l'identique de la base de l'autre patio
Baie vitrée à remplacer
Option : Groupe à déposer
Patio
Bureau
S : 12,58 m²
Circulation
S : 7,58 m²
Circulation
S : 24,65 m²
Circulation
S : 15,97 m²
Sol : Sol souple
Plaf. : Peinture
HSFP : 2,21m
Monte-charge
Salle de pause
S : 13,96 m²
Sol : Sol souple
HSFP : 2,49m
LT
S : 2,69 m²
HSFP 2,46m
STE
S : 56,65 m²
Sol : Sol souple
Faux-plafond 120x60
HSFP : 2,35m
STE
S : 40,09 m²
Sol : Sol souple
Plaf. : Peinture
HSP : 3,13m
STE
S : 19,52 m²
Sol : Sol souple
Plaf. : Peinture
HSP : 3,14m
Gaine ventilation
HSFP 2,49m
HSFP 2,35m
HSFP 3,12m
Vide-sanitaires
Bureau
Allège 1,20m
Radiateur
Gaine ventilation
Allège 1,20m
Radiateur
Allège 1,20m
Radiateur
Allège 1,20m
Radiateur