
COUPE LONGITUDINALE DE L'ECLUSE

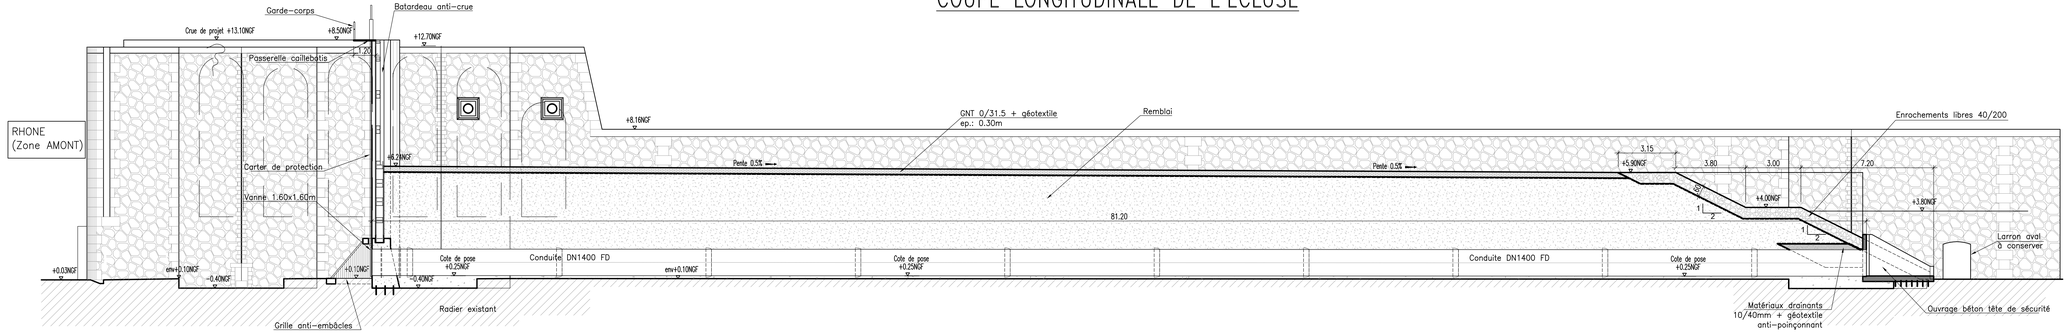

Maître d'ouvrage:

Voies navigables de France

Bureau d'études:

BRL ingénierie

1105, Avenue Pierre Mendès France
BP 94001 - 30001 Nîmes Cedex - France
Tel:04.66.87.50.00 - Telecopie:04.66.84.25.63
E-mail: brl@brl.fr - Web: http://www.brl.fr

Travaux de sécurisation de l'écluse de Beaucaire

D.C.E.

Coupe longitudinale de l'écluse

Travaux projetés

ECHELLE: 1/100-1/50-1/25	N° du PLAN: 800669P07	Indice: -	Dessiné par:	AUB	PIECE 03
Nom du fichier: 800669P07.DWG	Cotation en mètre	Date: 04/02/16	Vérifié par:	NJS	
			Approuvé par:	SFI	