
CHATEAU DE SAINT GERMAIN-EN-LAYE

DEMANDE D'AUTORISATION DE TRAVAUX

Maîtrise d'ouvrage : OPPIC

Département des Yvelines

MH103 - PLAN DE SITUATION

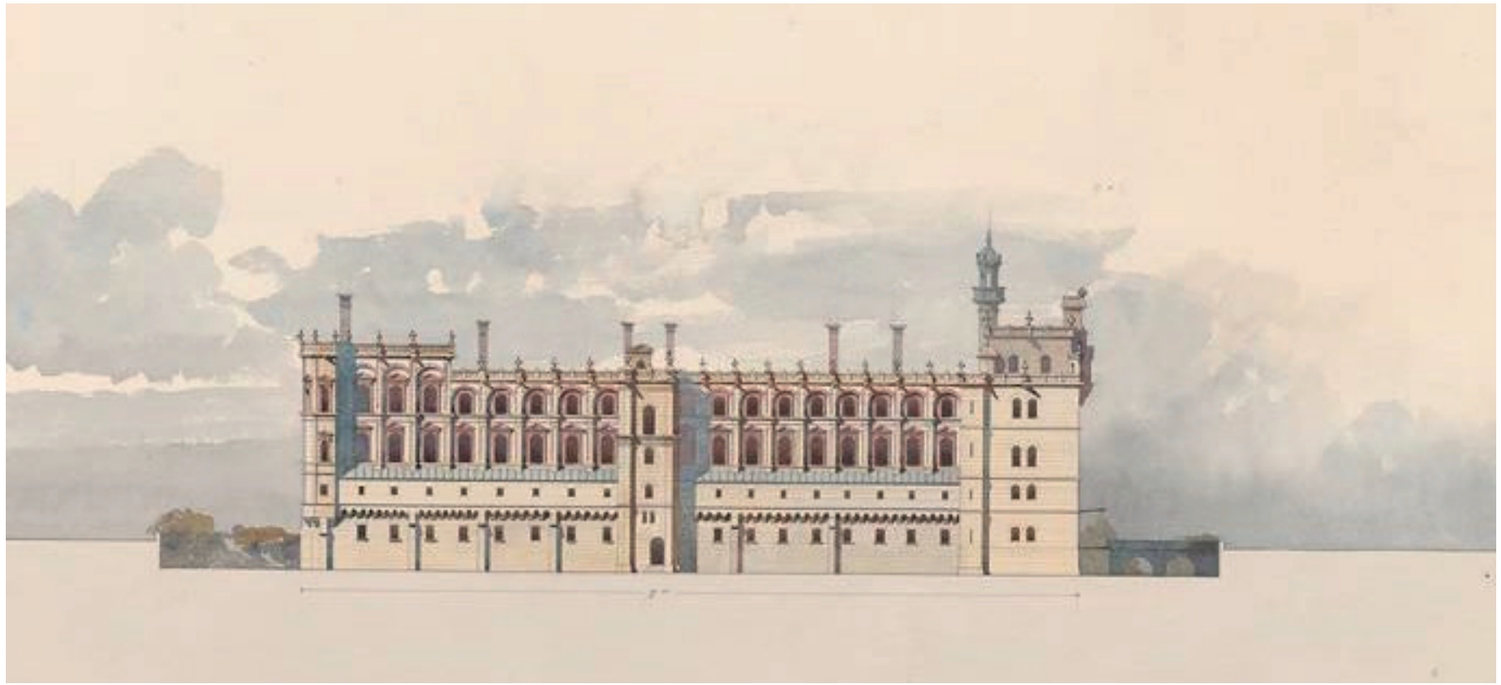

ARCames Architectures - Architecte en Chef des Monuments Historiques
Alternet - BET Fluides

Juin 2026



Arcames Architectures

Architectes en chef des Monuments Historiques

PROJET DE MISE EN CONFORMITÉ DES INSTALLATIONS ÉLECTRIQUES ET DU SYSTÈME DE SÉCURITÉ INCENDIE DU CHÂTEAU DE SAINT-GERMAIN-EN -LAYE

PLAN PROJET
PLAN SITUATION

Niveau		Date de l'indice	Echelle
Plan de situation		XXX	1:2500
Emetteur	**Phase**	**Numéro de plan**	**Indice**
Arcames	DAT		0

CHATEAU DE SAINT GERMAIN EN LAYE - Yvelines
MH103 Plan de situation - Juin 2026
OPPIC - Maître d'ouvrage
ARCames Architectures - Architecte en Chef des Monuments Historiques/ Alternet - BET