
# CHATEAU DE SAINT GERMAIN-EN-LAYE

## DEMANDE D'AUTORISATION DE TRAVAUX

Maîtrise d'ouvrage : OPPIC


*Département des Yvelines*

MH104 - PLAN DE MASSE

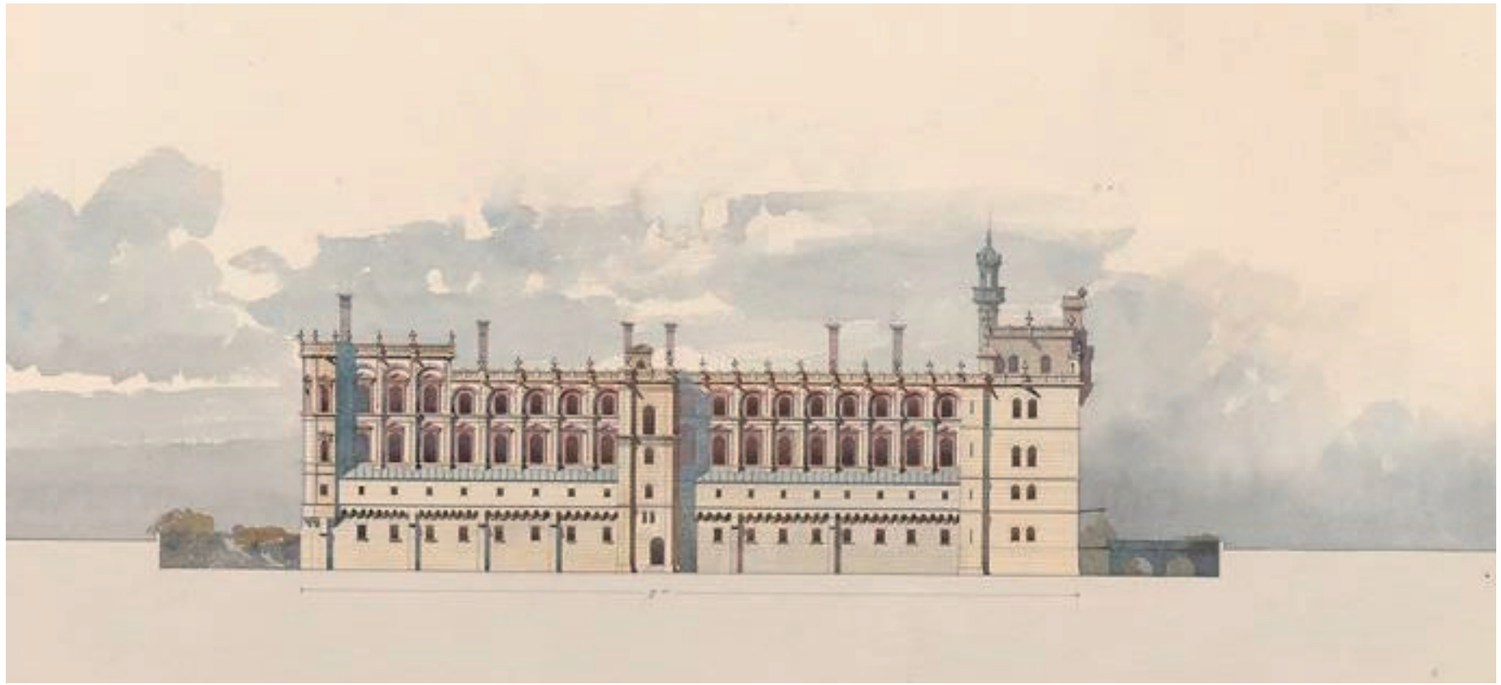

ARCames Architectures - Architecte en Chef des Monuments Historiques
Alternet - BET Fluides

Juin 2026

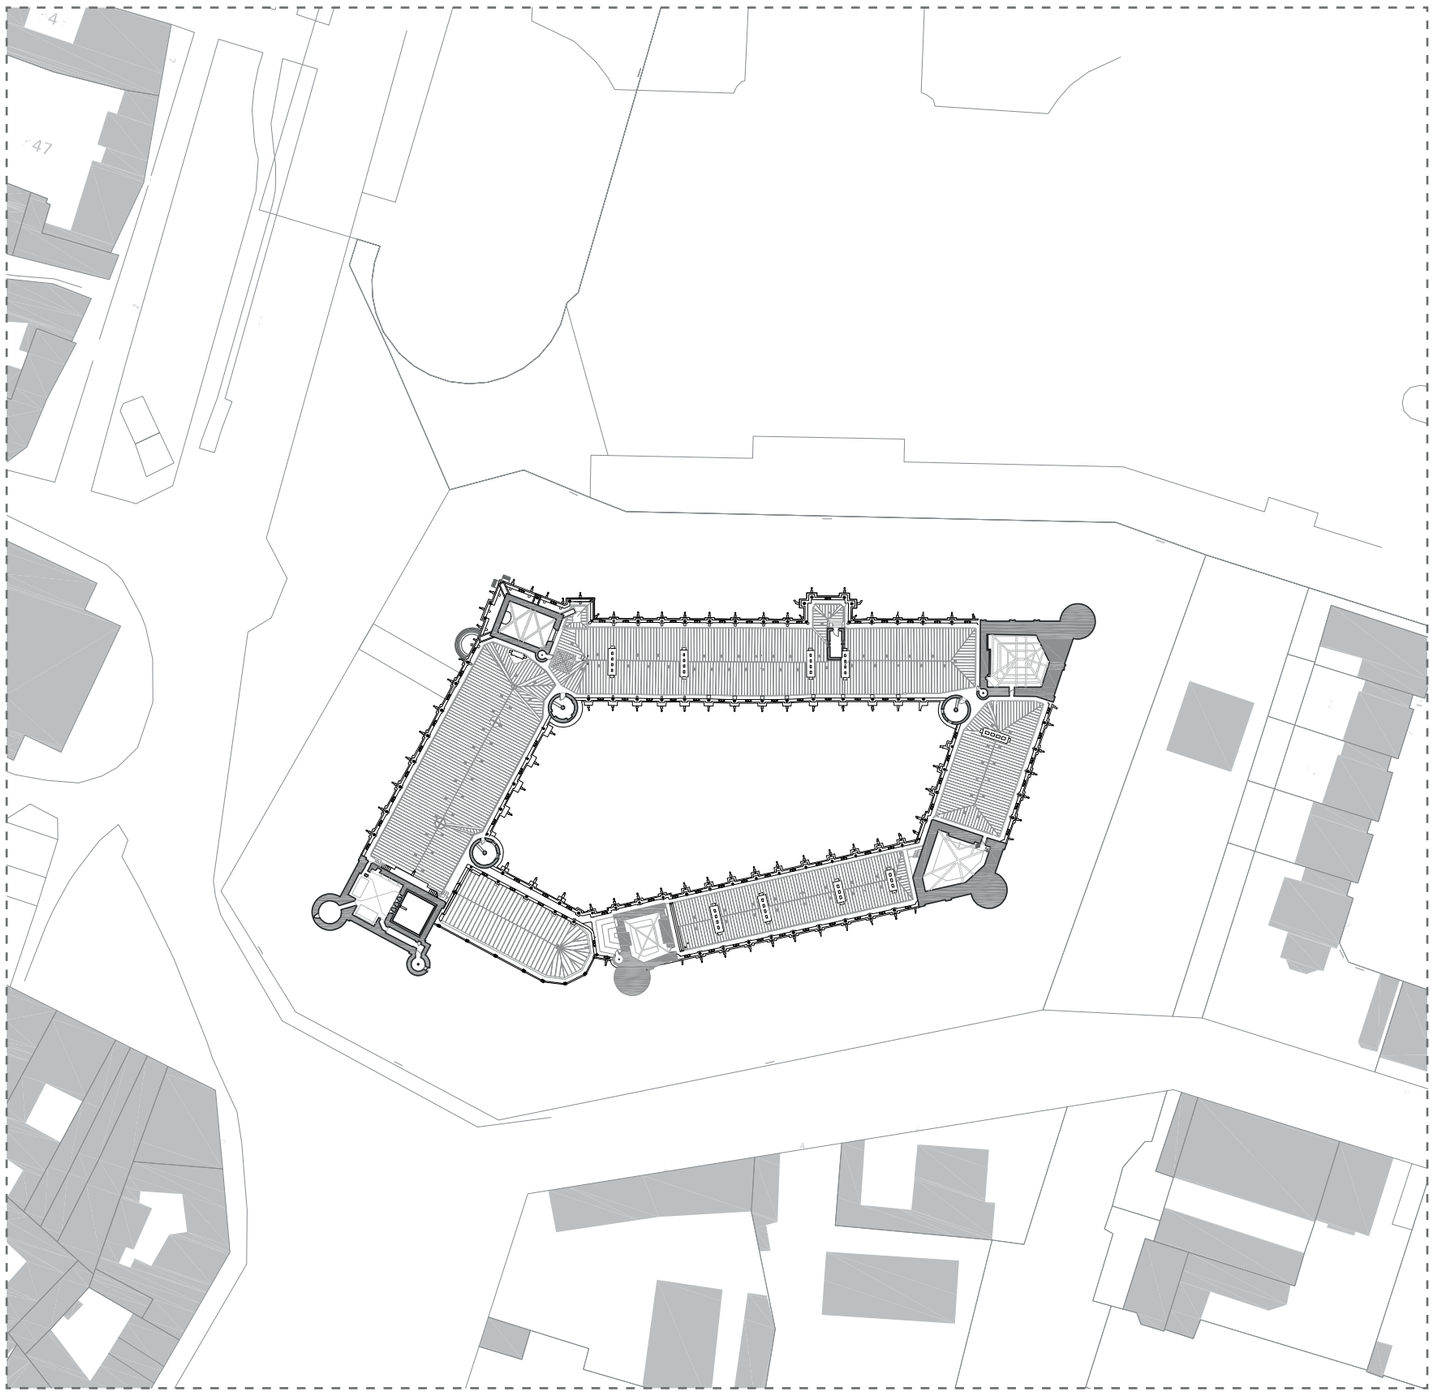

| | | | | | |
|---|---|---|---|---|---|
| Arcames Architectures | PROJET DE MISE EN CONFORMITÉ DES INSTALLATIONS ÉLECTRIQUES ET DU SYSTÈME DE SÉCURITÉ INCENDIE DU CHÂTEAU DE SAINT-GERMAIN-EN -LAYE | PLAN DE MASSE | Niveau | | Date de l'indice | Echelle |
| | | | Plan de masse | | XXX | 1:1000 |
| | | | Emetteur | Phase | Numéro de plan | Indice |
| | | | Arcames | DAT | | 0 |

CHATEAU DE SAINT GERMAIN EN LAYE - Yvelines
MH104 Plan de masse - Juin 2026
OPPIC - Maître d'ouvrage
ARCames Architectures - Architecte en Chef des Monuments Historiques/ Alternet - BET