CHATEAU DE SAINT GERMAIN-EN-LAYE


DEMANDE D'AUTORISATION DE TRAVAUX

Maîtrise d'ouvrage : OPPIC

Département des Yvelines

DOCUMENTS GRAPHIQUES DES INTÉRIEURS

MH 110 - a Plans généraux

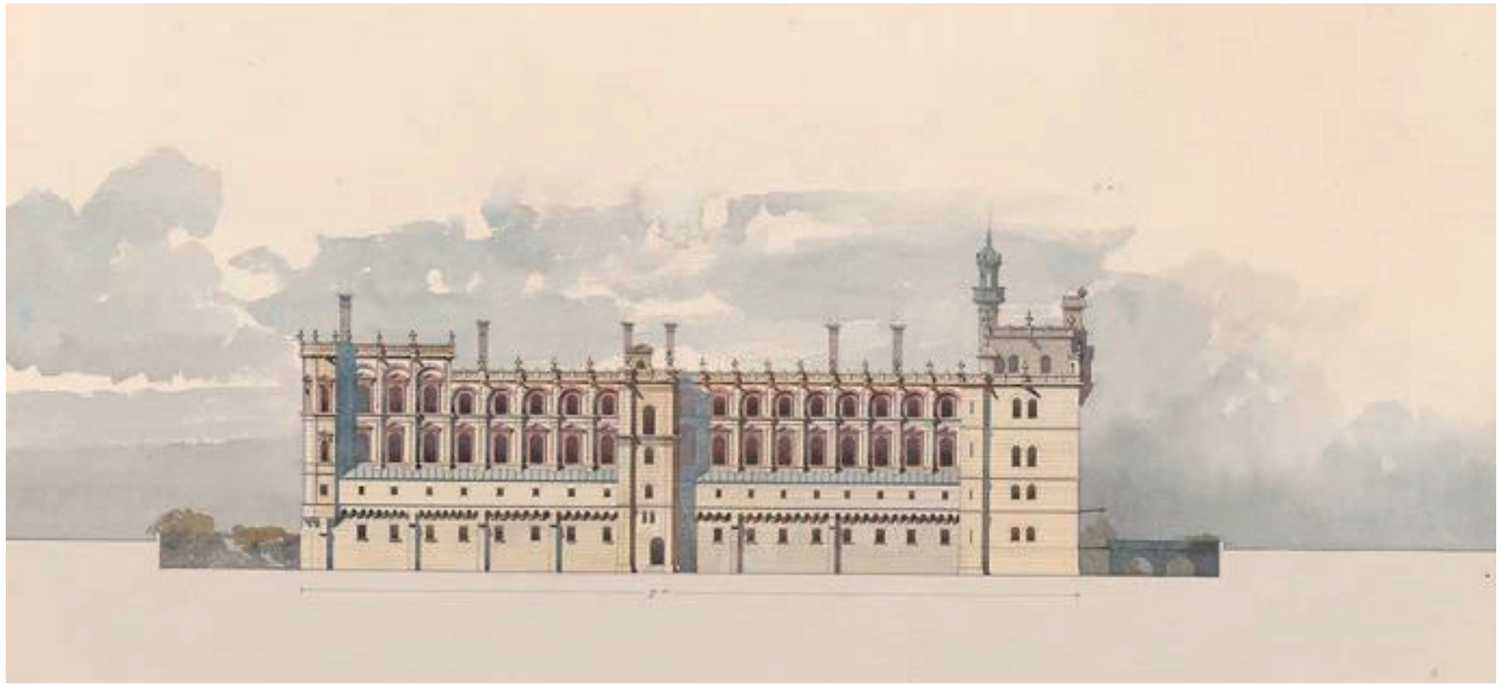

ARCames Architectures - Architecte en Chef des Monuments Historiques
Alternet - BET Fluides

Juin 2026

ÉTAT PROJETÉ DES RÉSEAUX

SS - Plan de rez de douves

échelle 1:500



01 Colonne 1 - 150x50

02 Colonne 2 - 150x50

04 Colonne 4 - 200x50

06 Colonne 6 - vers TD PCS 100x50

X Colonne TGBT - 2x400x50

X Colonne 3 : connexion avec les niveaux en superstructure définie dans les phases suivantes

01 TD CFO SS.1

02 TD CFO SS.2

03 TD CFO SS.3

04 TD CFO SS.4

01 TGBT

Cheminements principaux des réseaux CFO sols ou plafonds

N0 - Plan de rez-de-chaussée

échelle 1:500



Escalier accessible au public (installation de moyens de protection incendie adaptés)

Escalier accessible au public (dépose de RIA et installation de moyens de protection incendie adaptés)

Cheminements principaux des réseaux CFO sols ou plafonds

Colonne de sécurité incendie

01 Colonne 1 - 150x50

02 Colonne 2 - 150x50

03 Colonne 3 - 150x50

04 Colonne 4 - 200x50

05 Colonne 5 - 150x50

06 Colonne 6 - vers TD PCS 100x50

01 TD CFO N0.1 *

02 TD CFO N0.2 * mise en oeuvre placard à confirmer

03 TD CFO N0.3

04 TD CFO N0.4


05 Placard technique CFO TD Chapelle

06 Placard technique CFO TD PCS

07 Placard technique CFO TD Auditorium

N1 - plan de l'entre-sol

échelle 1:500

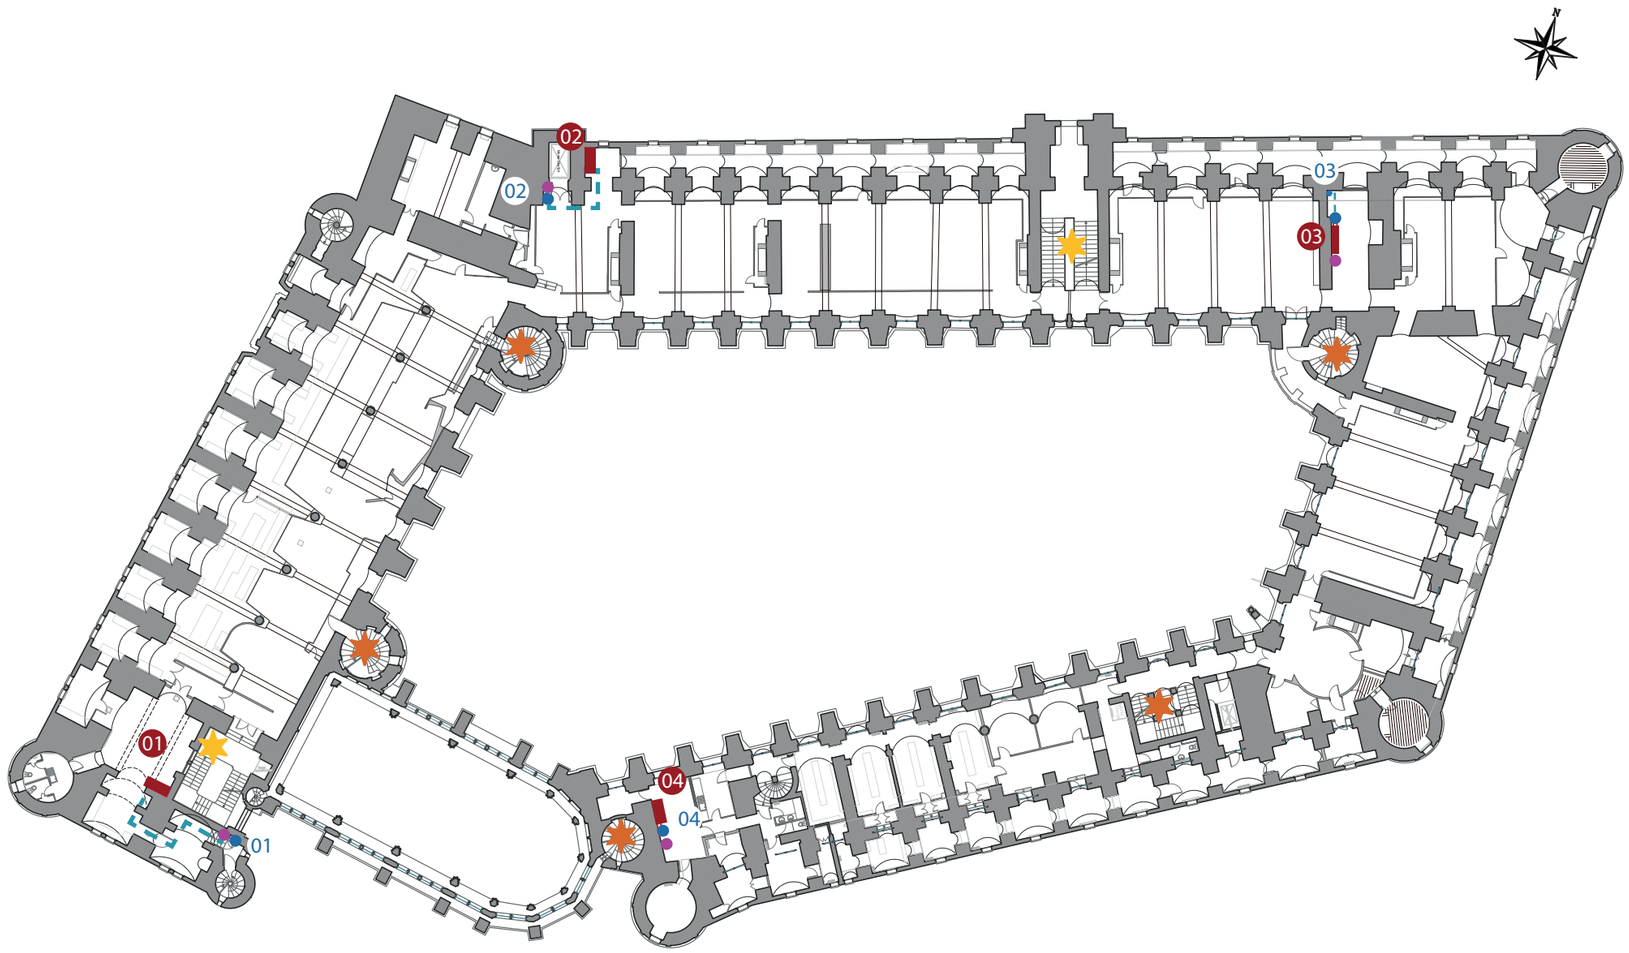

Escalier accessible au public (installation de moyens de protection incendie adaptés)

Escalier accessible au public (dépose de RIA et installation de moyens de protection incendie adaptés)

Cheminements principaux des réseaux CFO sols ou plafonds

Colonne de sécurité incendie

01 Colonne 1 - 150x50

02 Colonne 2 - 150x50

03 Colonne 3 - 150x50

04 Colonne 4 - 150x50

01 TD CFO N1.1


02 TD CFO N1.2

03 Placard technique TD CFO N1.3

04 TD CFO N1.4

N2 - plan du R+1

échelle 1:500

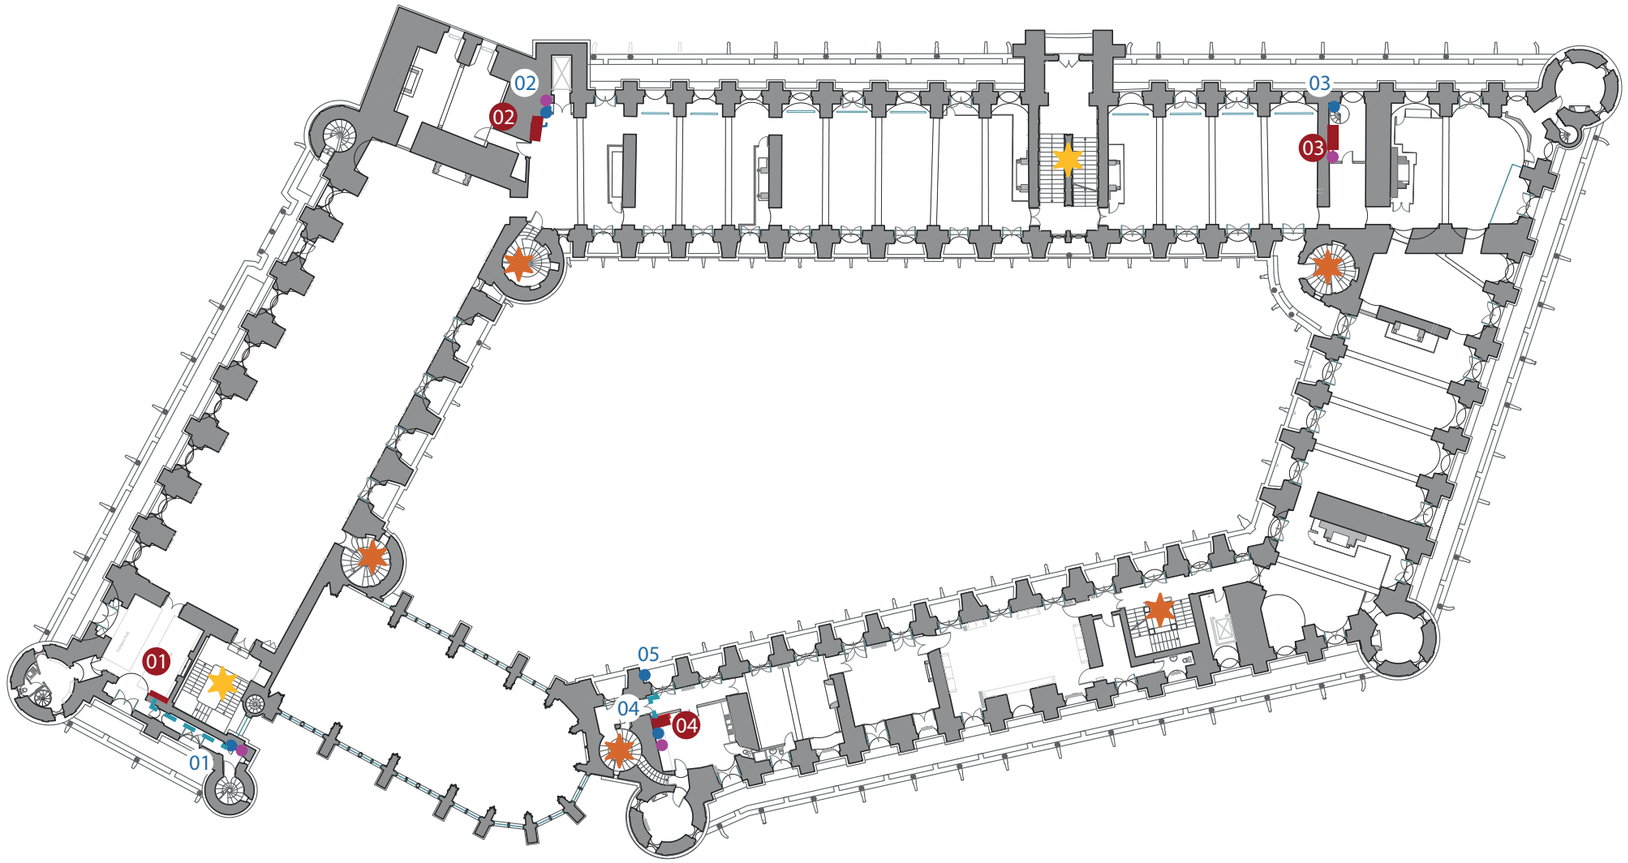

Escalier accessible au public (installation de moyens de protection incendie adaptés)

Escalier accessible au public (dépose de RIA et installation de moyens de protection incendie adaptés)

Cheminements principaux des réseaux CFO sols ou plafonds

Colonne de sécurité incendie

01 Colonne 1 - 150x50

02 Colonne 2 - 150x50

03 Colonne 3 - 150x50

04 Colonne 4 - 150x50

05 Fourreau DN63

01 TD CFO N2.1


02 TD CFO N2.2

03 TD CFO N2.3

04 TD CFO N2.4

N3 - plan du R+2

échelle 1:500

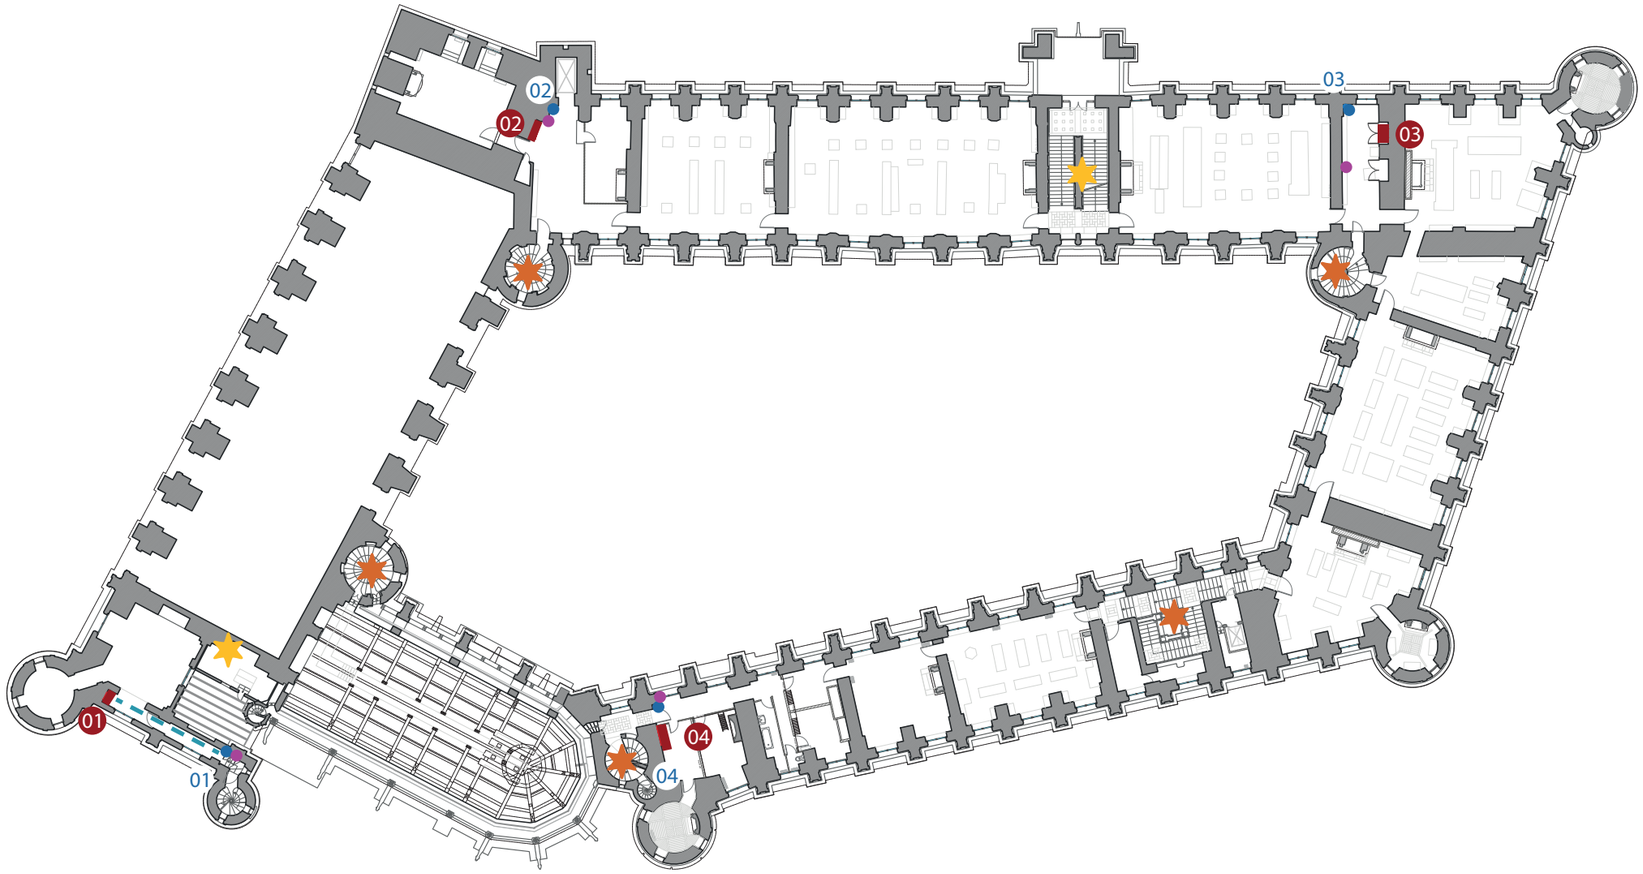

Escalier accessible au public (installation de moyens de protection incendie adaptés)

Escalier accessible au public (dépose de RIA et installation de moyens de protection incendie adaptés)

Cheminements principaux des réseaux CFO sols ou plafonds

Colonne de sécurité incendie

01 Colonne 1 - 150x50

02 Colonne 2 - 150x50

03 Colonne 3 - 150x50

04 Colonne 4 - 150x50

05 Fourreau DN63

01 TD CFO N3.1

02 TD CFO N3.2

03 TD CFO N3.3

04 TD CFO N3.4