
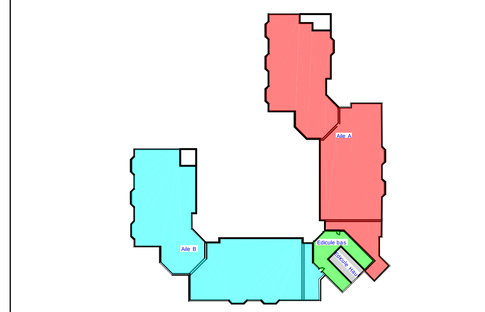


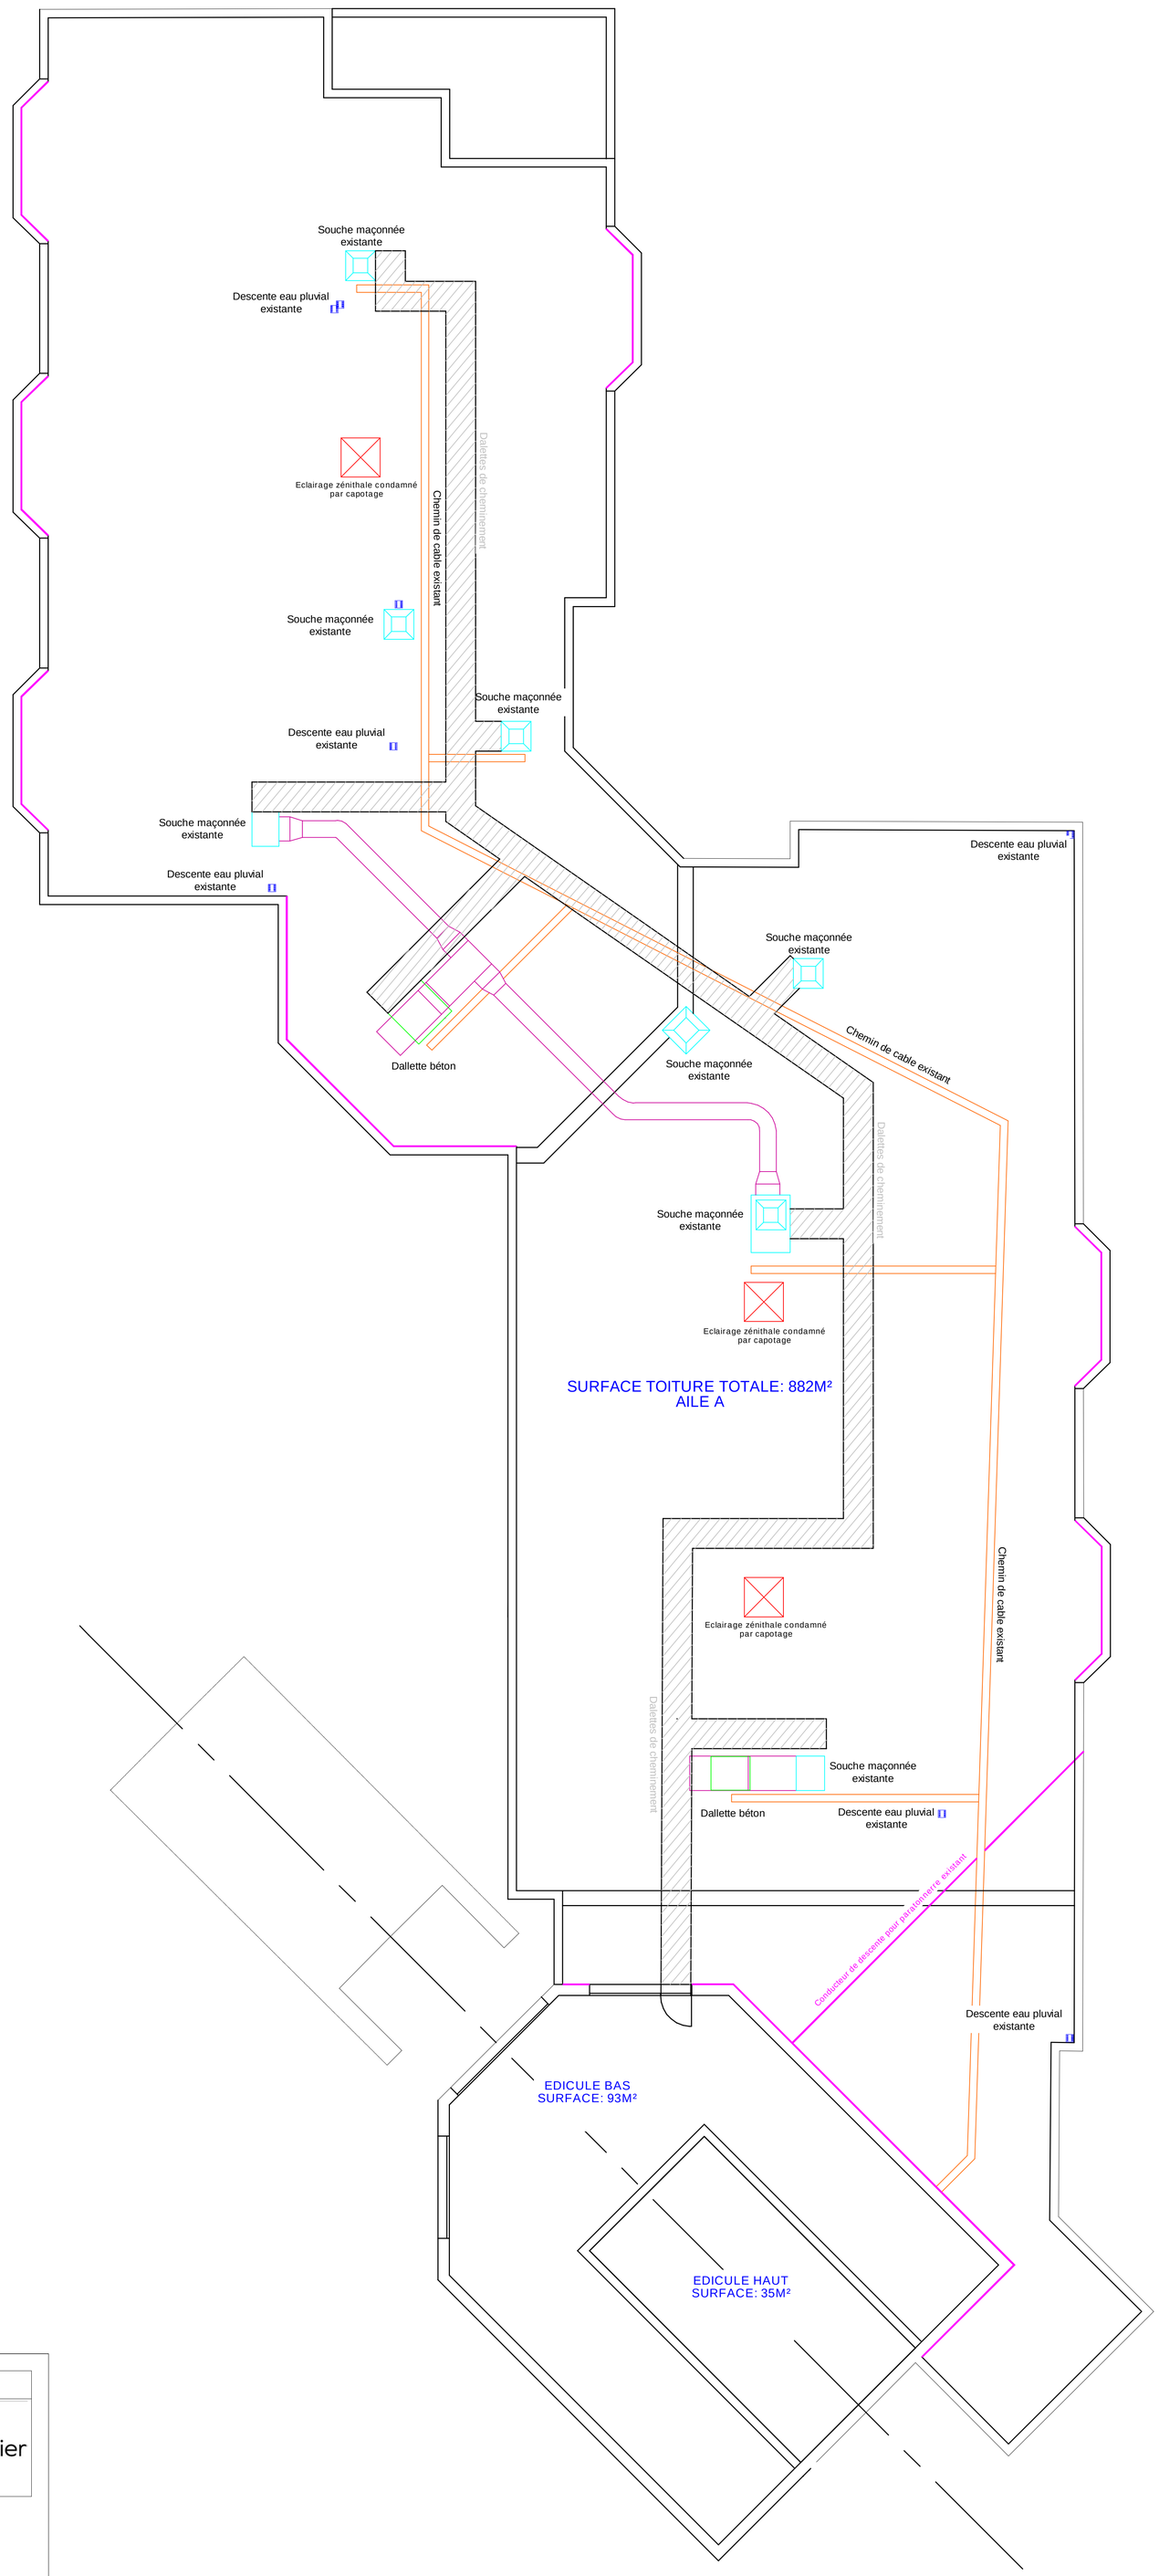

Maître d'Ouvrage

CENTRE HOSPITALIER Louis PASTEUR
Avenue Léon Jouhaux
39100 DOLE
Courriel : travaux.ingenieur@ch-dole.fr

REFECTION DE L'ETANCHEITE DE DEUX TOITURES TERRASSES
CMLS – AILE A

MAITRE D'ŒUVRE

Lot Unique : Etanchéité

PLAN DE L'EXISTANT
Niveau Toiture

FEBUS INGENIERIE
Notre vecteur, l'énergie
Siège Social (Dijon)
13, Rue du Golf
21800 QUETIGNY
Tél: 09 72 29 05 45
@Mail: febus@febus.fr

Phase			
DIAG ☐ APS ☐ APD ☐ PRO ☒ EXE ☐			
N° Affaire :	26-0021H	Date :	22/05/2026
Format :	A0	Indice :	D
Echelle :	1/75	Plan :	PRO-02