MINISTERE DES OUTRE-MER

REGIMENT DU SERVICE MILITAIRE ADAPTE DE LA MARTINIQUE

REHABILITATION DE 15 VILLAS DOMANIALES Y COMPRIS AMENAGEMENT DU SITE GEOGRAPHIQUE

MINISTÈRE
DES OUTRE-MER
Liberté
Égalité
Fraternité

MAITRE D'OUVRAGE

MINISTERE DES OUTRE-MER
Régiment du Service Militaire Adapté de la Martinique
Quartier Brière de l'Isle - CS 50610 - 97261 F-de-France

MAITRE D'ŒUVRE

TECHNOPOLE
Ingénierie & Agences

TECHNOPOLE INGENIERIE ET AGENCES
Bât. O - Av. S. Allende - Dillon - 97200 - F-de-France
Tél. 05 96 73 90 52 - secretariat@techia.pro


PROJET

VOIRIE ET RESEAUX DIVERS


COUPES TYPES VOIRIES ET CHEMINEMENTS PIETONS

DIAG AVP **PRO** ACT EXE AOR **2.10 B**

Date	Indice	Modifications	Auteur
24/09/25	A	Origine	TECHNOPOLE I&A
02/09/26	B	Ajout coupe type sur chemin piétions	TECHNOPOLE I&A

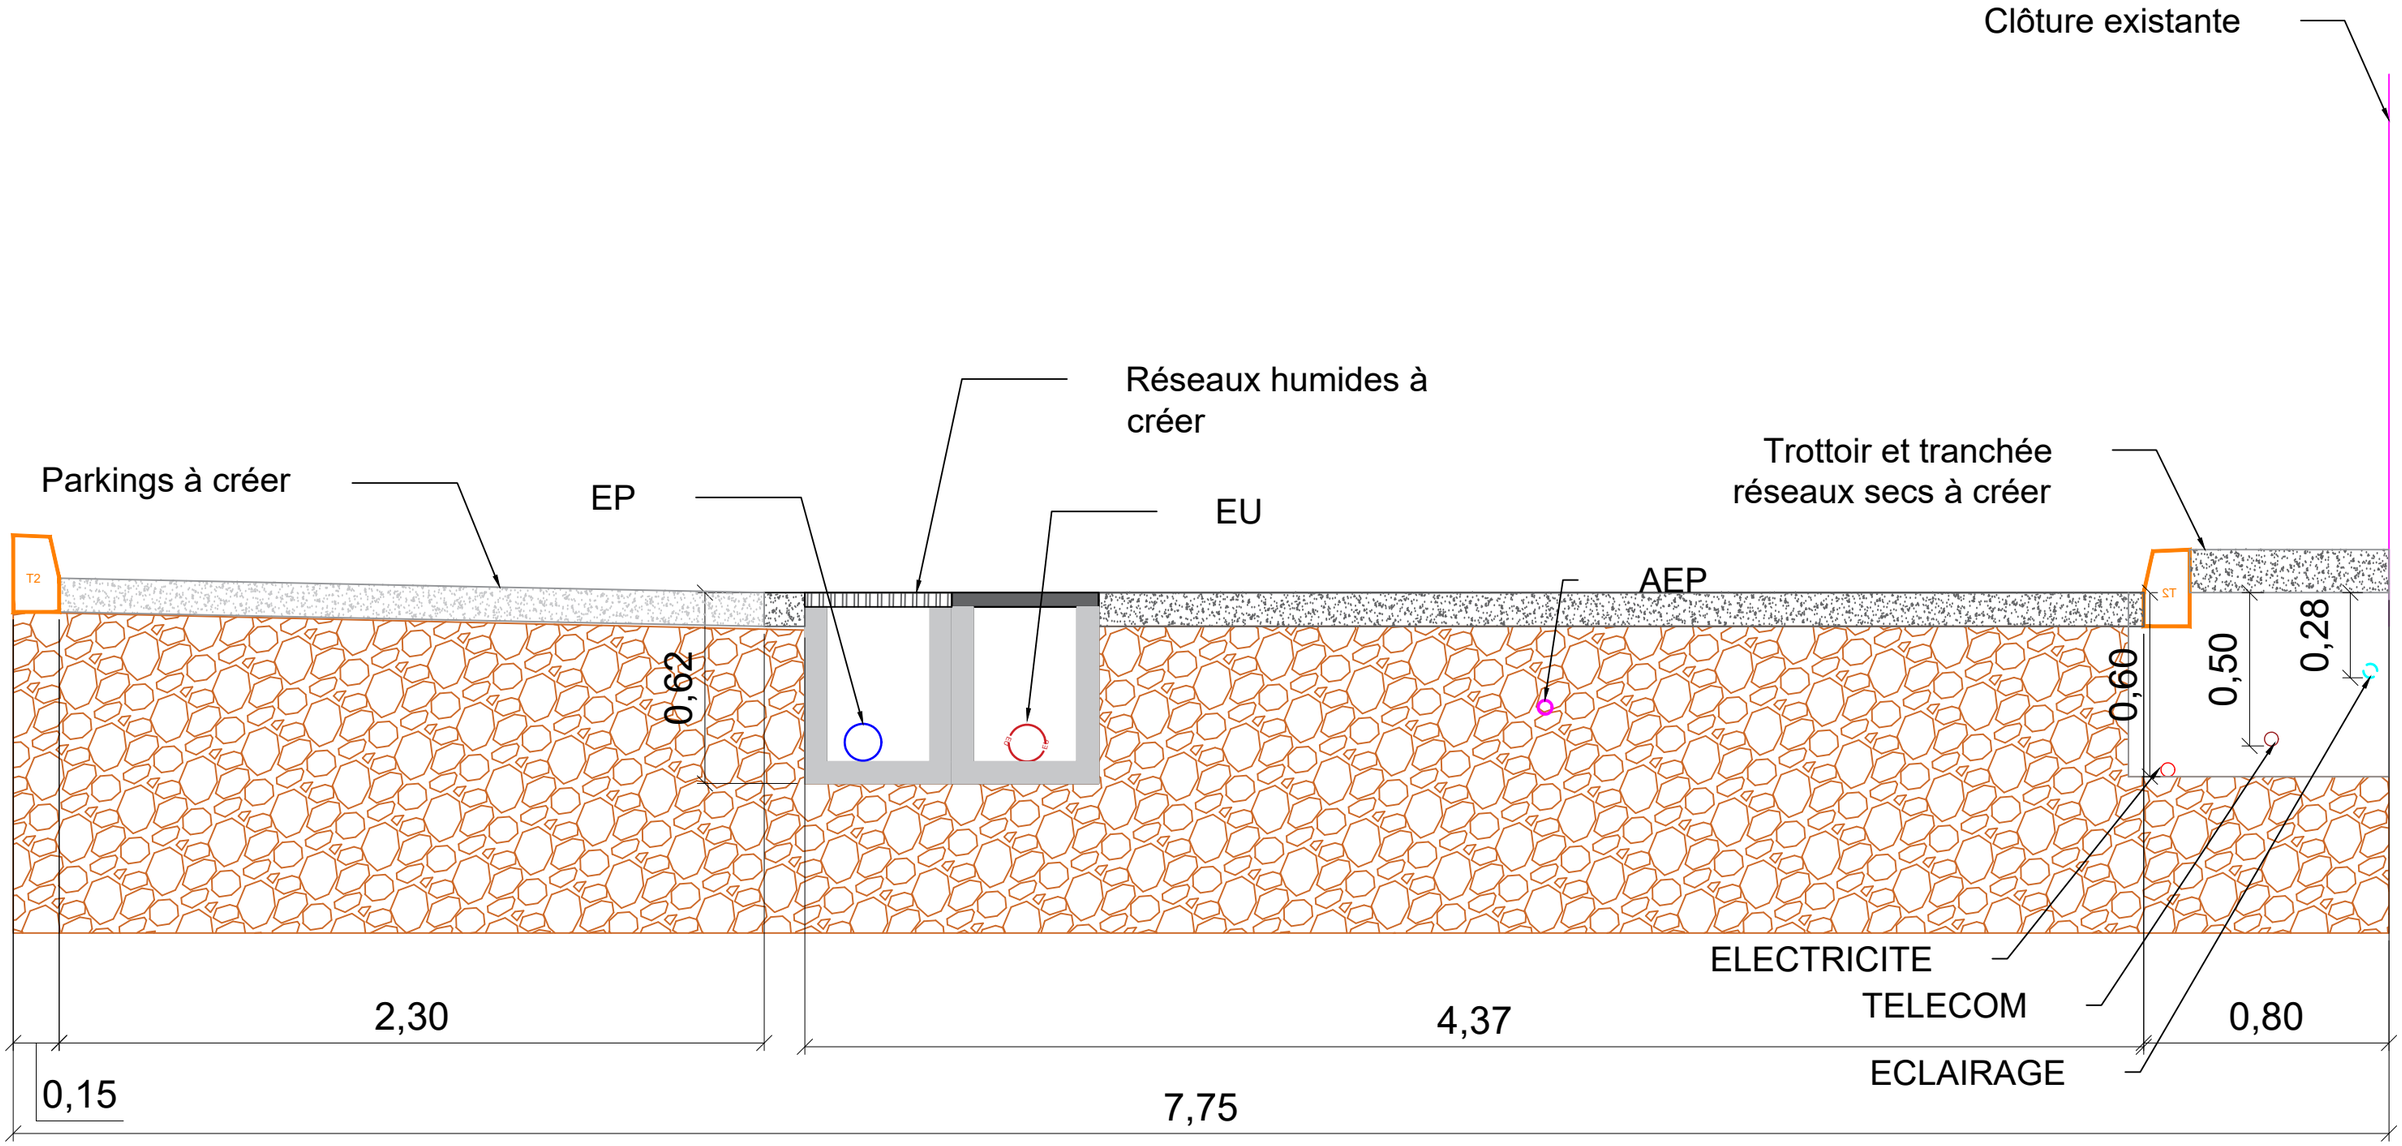

TECHNOPOLE Ingénierie & Agences	Bât O - Avenue Salvador Allende - Dillon 97200 FORT-DE-FRANCE Téléphone: 05 96 73 90 52 Email : techia@orange.fr	REHABILITATION DE 15 VILLAS DOMANIALES Y COMPRIS AMENAGEMENT SITE GEOGRAPHIQUE	COUPE DE PRINCIPE RESEAU A CRÉER	PLAN N°2.10.1.A ECH. : 1/20 Projeteur: SDU

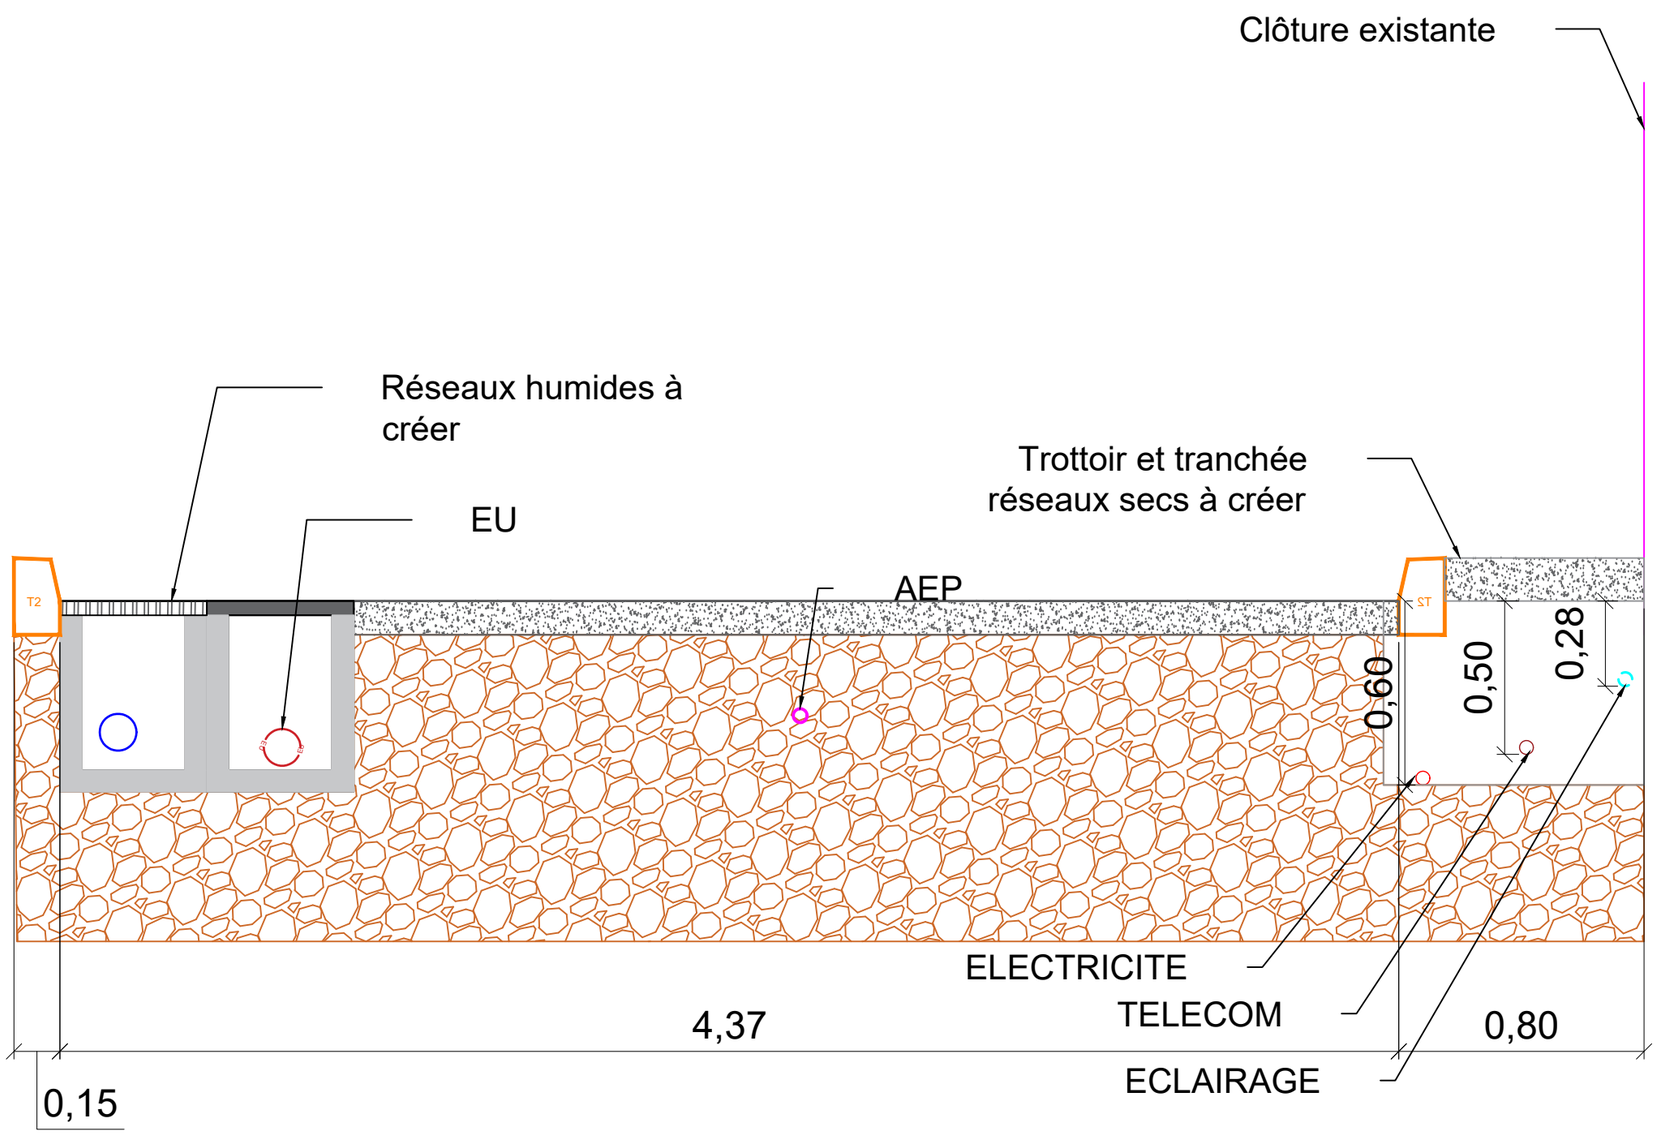

TECHNOPOLE
Ingénierie & Agences

Bât O - Avenue Salvador Allende - Dillon
97200 FORT-DE-FRANCE
Téléphone: 05 96 73 90 52
Email : techia@orange.fr


REHABILITATION DE 15 VILLAS DOMANIALES
Y COMPRIS AMENAGEMENT SITE
GEOGRAPHIQUE

COUPE DE PRINCIPE
RESEAU A CRÉER

PLAN N°2.10.2.A

ECH. : 1/20

Projeteur: SDU

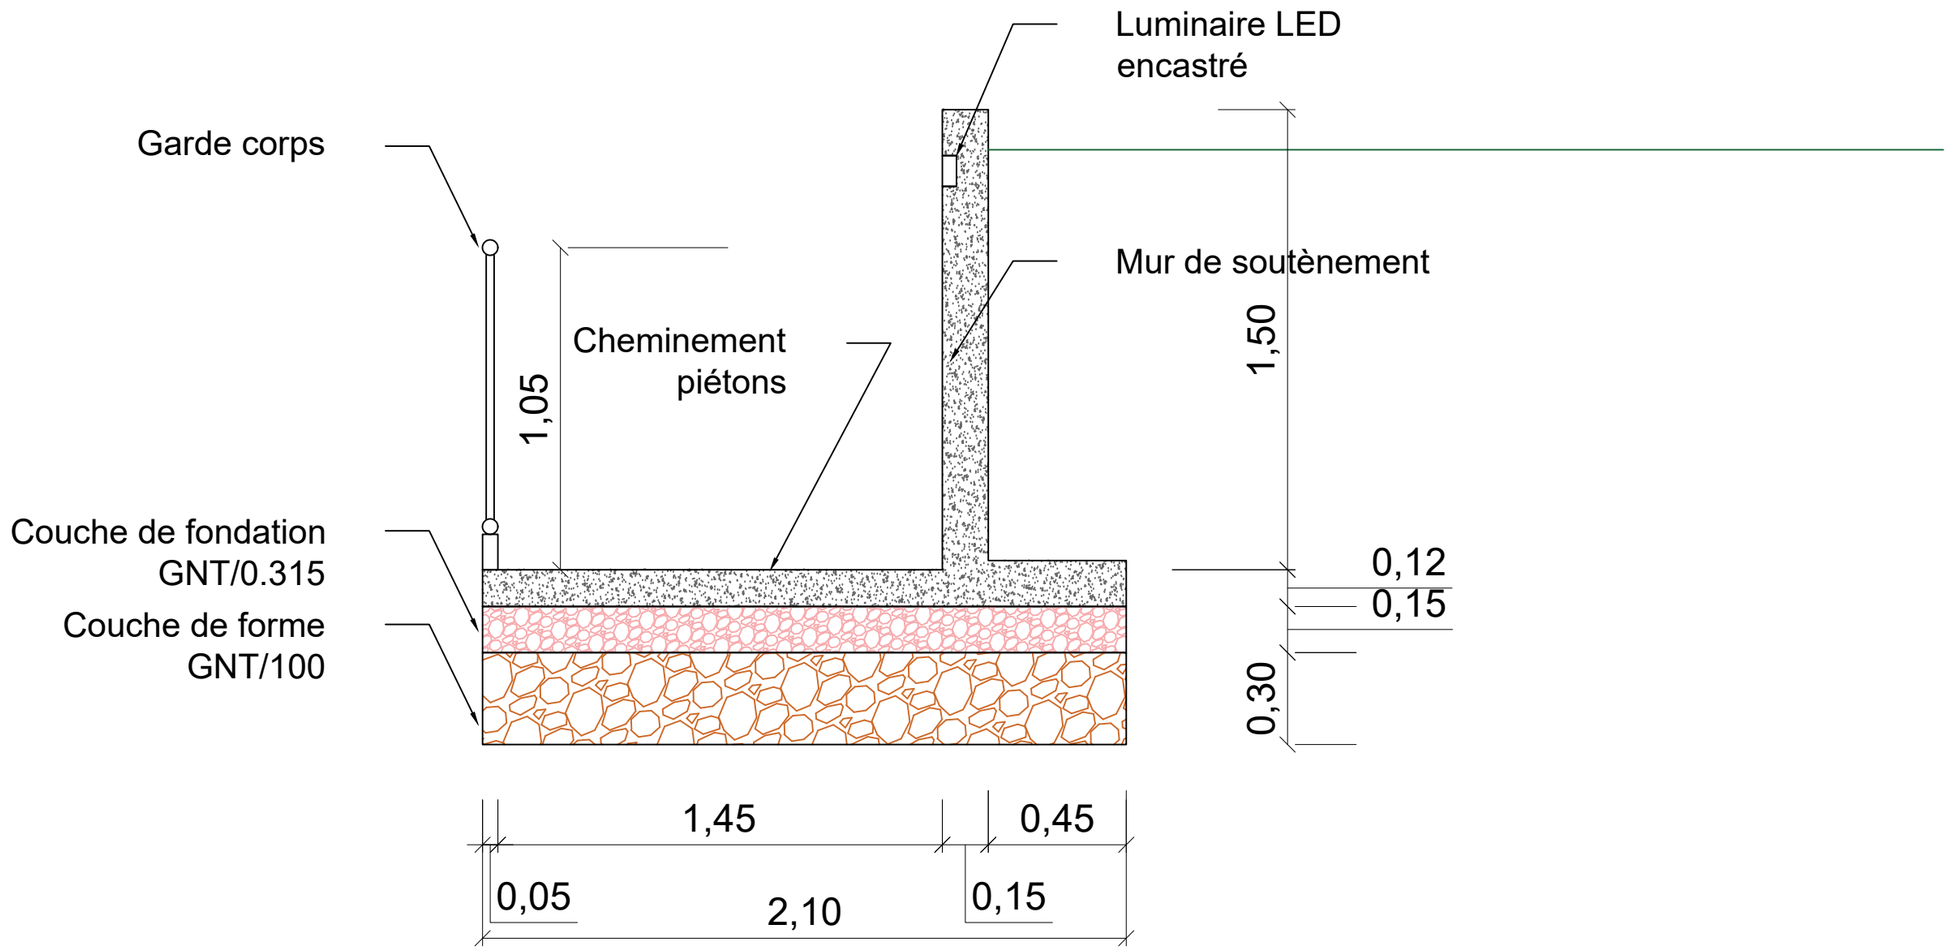

TECHNOPOLE
Ingénierie & Agences

Bât O - Avenue Salvador Allende - Dillon
97200 FORT-DE-FRANCE
Téléphone: 05 96 73 90 52
Email : techia@orange.fr

REHABILITATION DE 15 VILLAS DOMANIALES
Y COMPRIS AMENAGEMENT SITE
GEOGRAPHIQUE

COUPE DE PRINCIPE
CHEMINEMENT PIETONS

PLAN N°2.10.3.A

ECH. : 1/20

Projeteur: SDU