MINISTERE DES OUTRE-MER

REGIMENT DU SERVICE MILITAIRE ADAPTE DE LA MARTINIQUE

REHABILITATION DES VILLAS DOMANIALES Y COMPRIS AMENAGEMENT SITE GEOGRAPHIQUE

MINISTÈRE
DES OUTRE-MER
Liberté
Égalité
Fraternité

MAITRE D'OUVRAGE

MINISTERE DES OUTRE-MER
Régiment du Service Militaire Adapté de la Martinique
Quartier Brière de l'Isle - CS 50610 - 97261 F-de-France

MAITRE D'ŒUVRE

TECHNOPOLE
Ingénierie & Agences

TECHNOPOLE INGENIERIE ET AGENCES
Bât. O - Av. S. Allende - Dillon - 97200 - F-de-France
Tél. 05 96 73 90 52 - techia@orange.fr

PROJET

PLANS DE REHABILITATION ET AMÉNAGEMENT

PROFILS EN LONG ET EN TRAVERS DE LA VOIRIE


DIAG AVP PRO ACT EXE AOR **2.8.A**

Date	Indice	Modifications	Auteur
24/09/25	A	Origine	TECHNOPOLE I&A

- Enrobés

Echelle X : 1/508
Echelle Z : 1/508

Plan Comp : 112.00

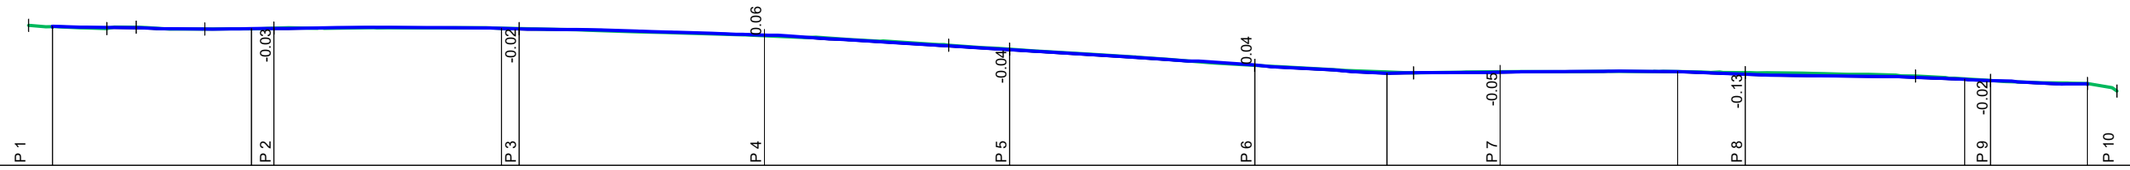


| | | |

Axe : Axe 1

N° profil : 1
Pk : 0.00m

Légende décaissement :

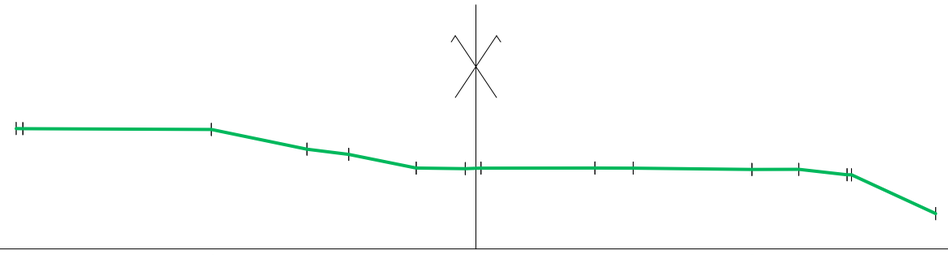

Echelle X : 1/101
Echelle Z : 1/101

Plan Comp : 122.1

| | | |

Axe : Axe 1


N° profil : 2
Pk : 20.00m

Légende décaissement :

- Enrobés

Echelle X : 1/101
Echelle Z : 1/101

Plan Comp : 122.1

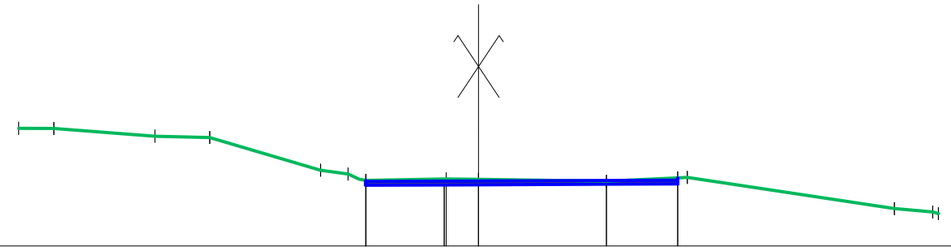

| | | |

Axe : Axe 1


N° profil : 3
Pk : 40.00m

Légende décaissement :

- Enrobés

Echelle X : 1/101
Echelle Z : 1/101

Plan Comp : 121.3

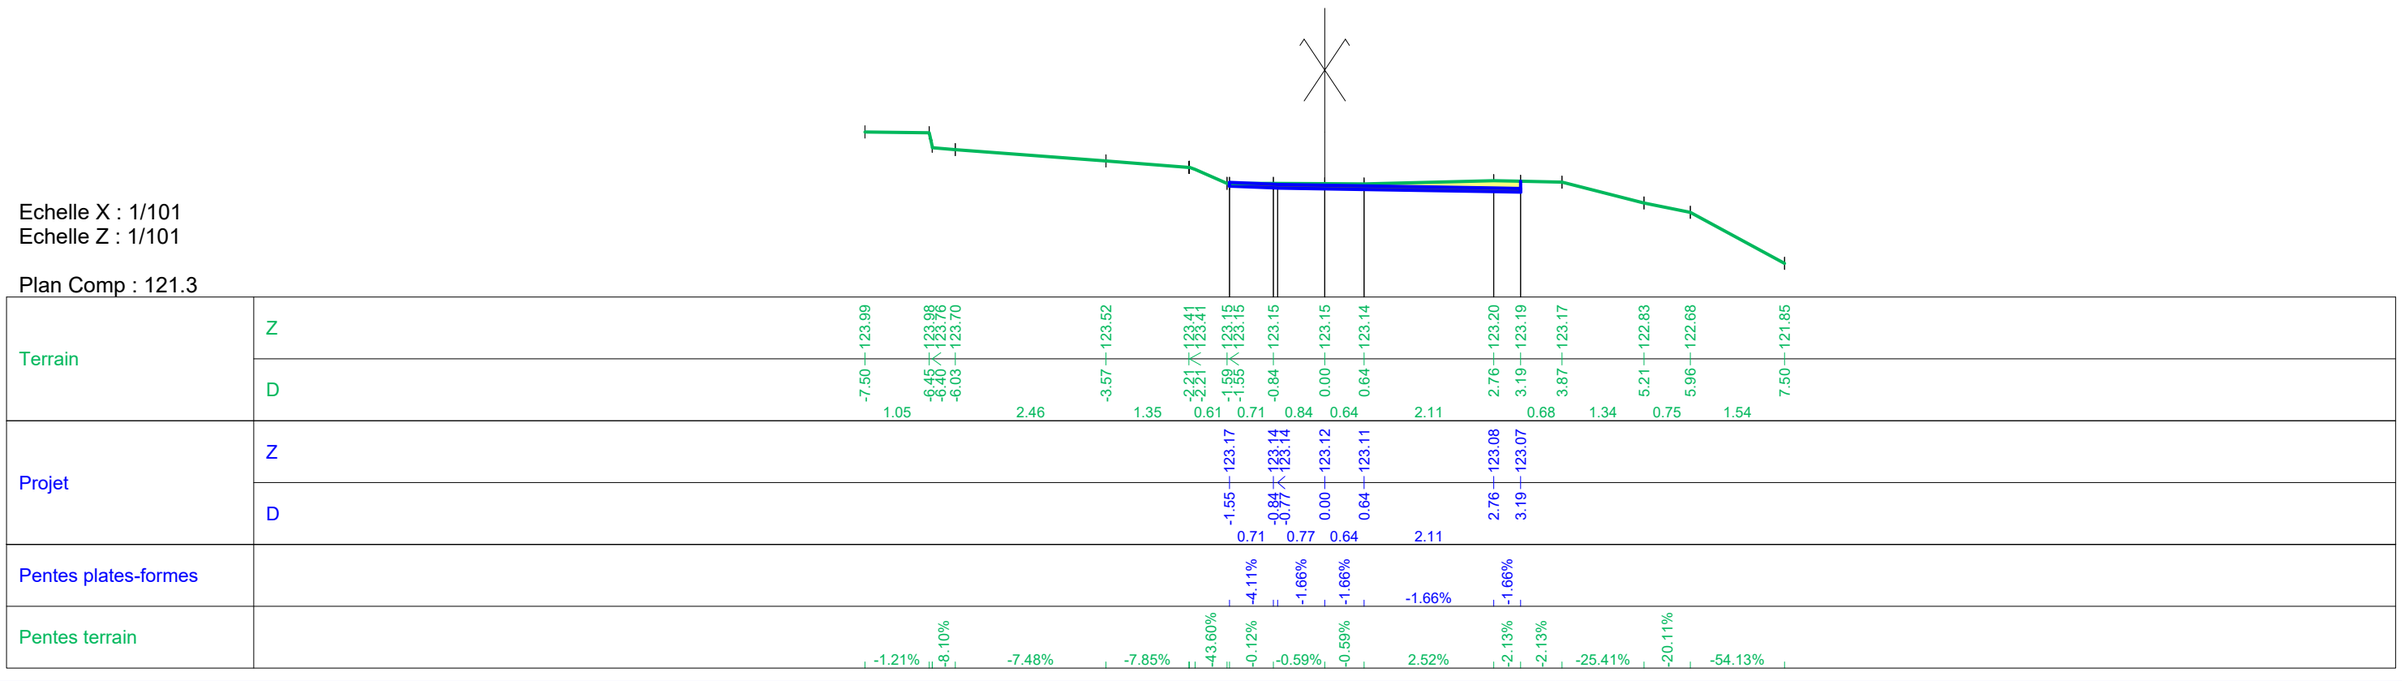

TECHNOPOLE Ingénierie & Agences

Bât O - Avenue Salvador Allende - Dillon
97200 FORT-DE-FRANCE
Téléphone: 05 96 73 90 52
Email : techia@orange.fr

REHABILITATION DE 15 VILLAS DOMANIALES Y COMPRIS AMENAGEMENT SITE GEOGRAPHIQUE

PROFIL EN TRAVERS 3 AXE 1

PLAN N°2.8.4.A

ECH. : 1/100

Projeteur: SDU

Axe : Axe 1


N° profil : 4
Pk : 60.00m

Légende décaissement :

- Enrobés

Echelle X : 1/101
Echelle Z : 1/101

Plan Comp : 120.7

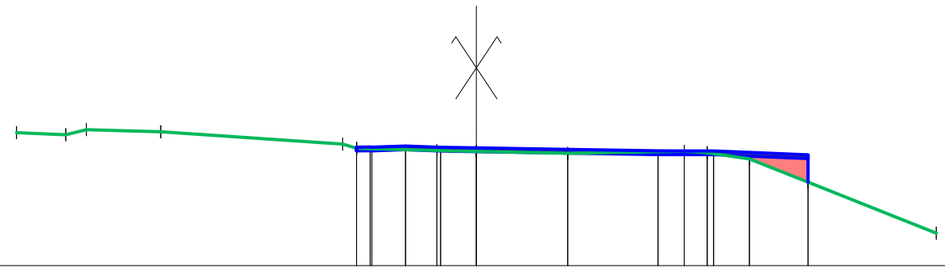

| | | |

Axe : Axe 1


N° profil : 5
Pk : 80.00m

Légende décaissement :

- Enrobés
- GB 0/14
- GNT 0/31.5

Echelle X : 1/101
Echelle Z : 1/101

Plan Comp : 119.9

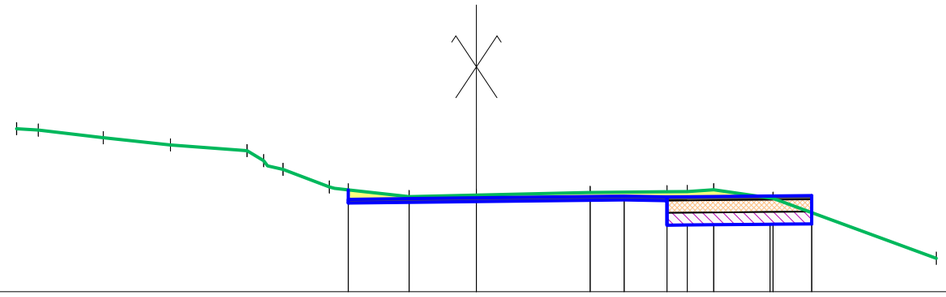


| | | |

Axe : Axe 1

N° profil : 6
Pk : 100.00m

Légende décaissement :

- Enrobés
- GB 0/14
- GNT 0/31.5

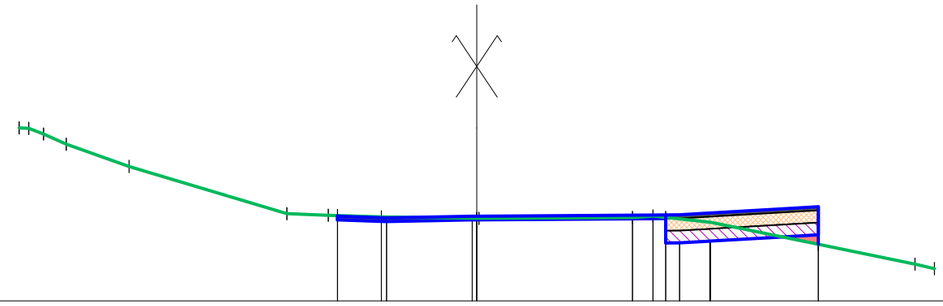

Echelle X : 1/101
Echelle Z : 1/101

Plan Comp : 118.8

| | | |

Axe : Axe 1


N° profil : 7
Pk : 120.00m

Légende décaissement :

- Enrobés

Echelle X : 1/101
Echelle Z : 1/101

Plan Comp : 118.4

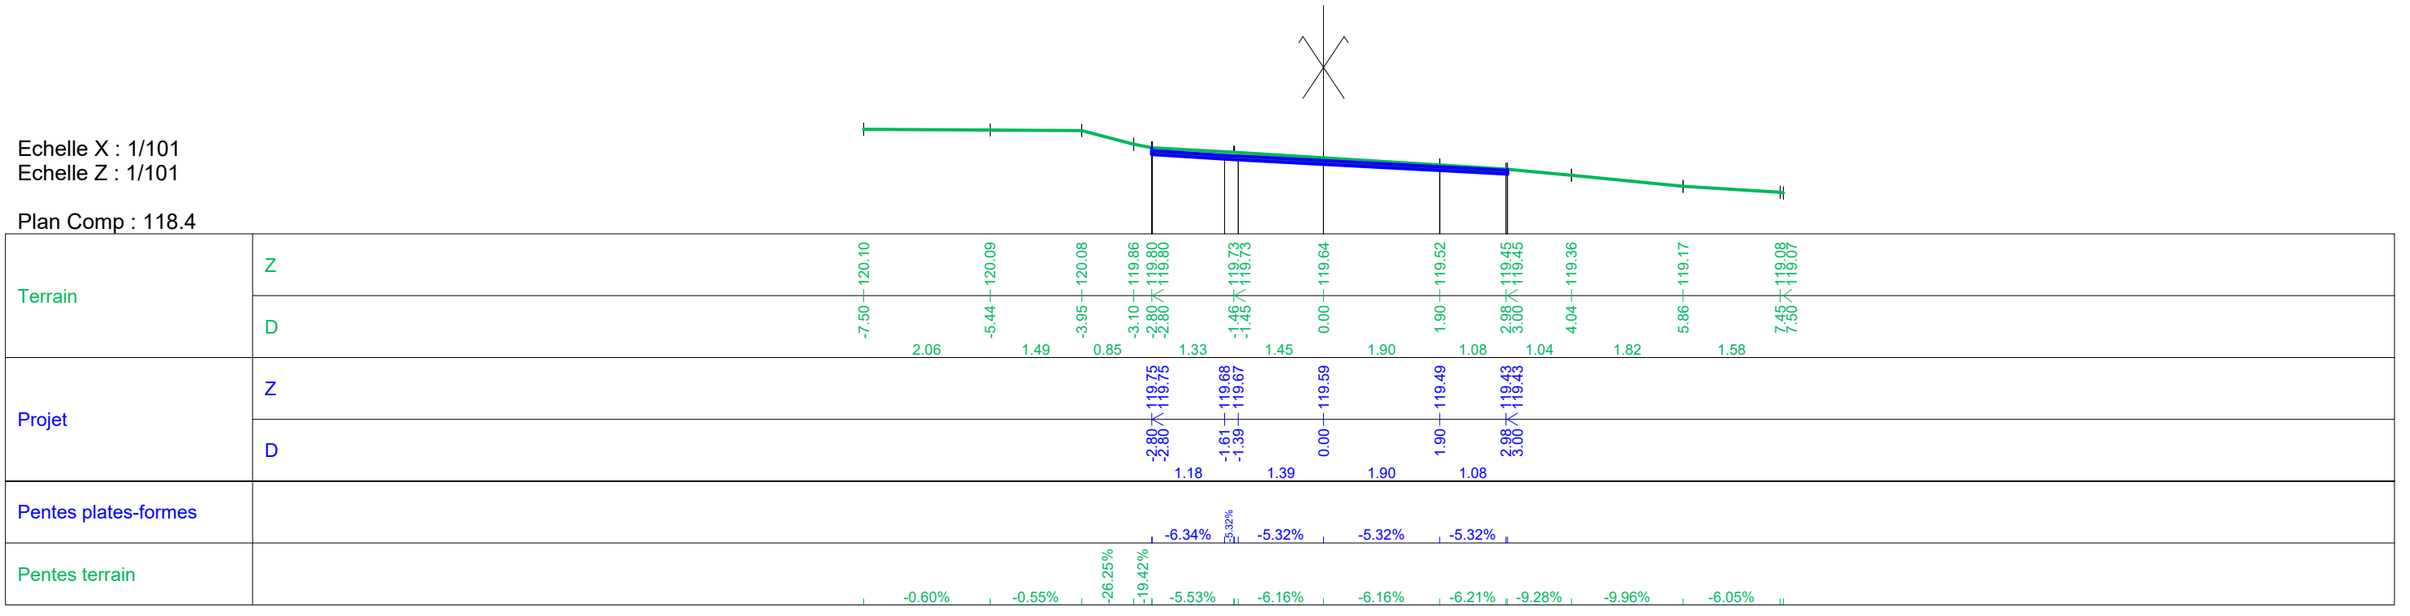

TECHNOPOLE
Ingénierie & Agences

Bât O - Avenue Salvador Allende - Dillon
97200 FORT-DE-FRANCE
Téléphone: 05 96 73 90 52
Email : techia@orange.fr

REHABILITATION DE 15 VILLAS DOMANIALES
Y COMPRIS AMENAGEMENT SITE
GEOGRAPHIQUE

PROFIL EN TRAVERS 7 AXE 1

PLAN N°2.8.9.A

ECH. : 1/100

Projeteur: SDU

Axe : Axe 1


N° profil : 8
Pk : 140.00m

Légende décaissement :

- Enrobés

Echelle X : 1/101
Echelle Z : 1/101

Plan Comp : 117.2

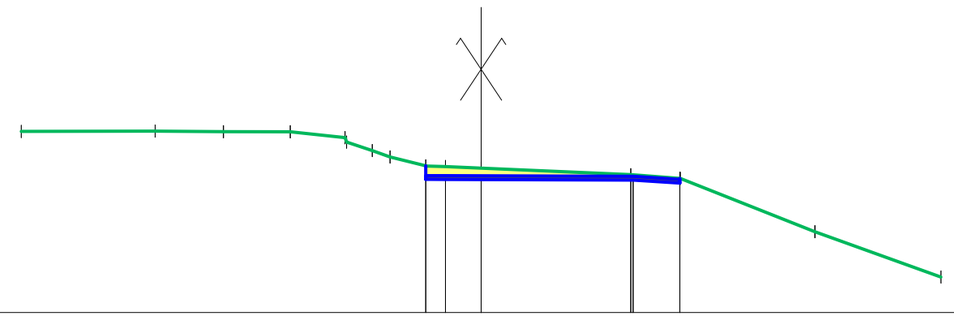


| | | |

Axe : Axe 1

N° profil : 9
Pk : 160.00m

Légende décaissement :

- Enrobés

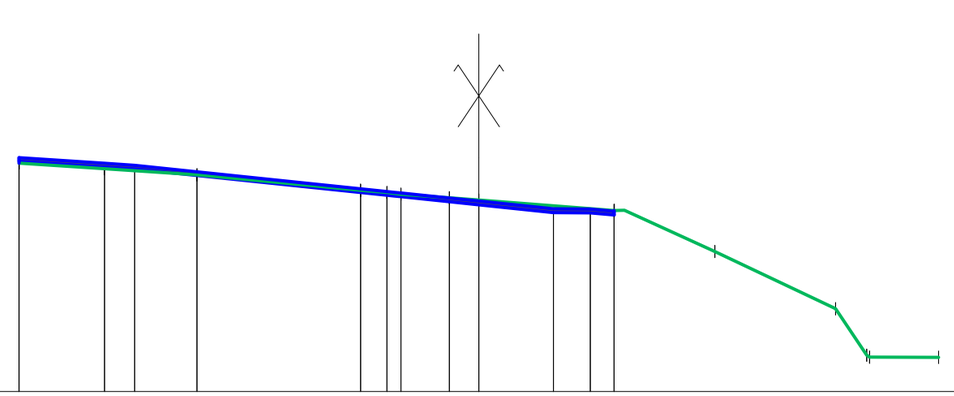

Echelle X : 1/101
Echelle Z : 1/101


Plan Comp : 115.8

| | | |

- Enrobés

Echelle X : 1/179
Echelle Z : 1/179

Plan Comp : 127.00

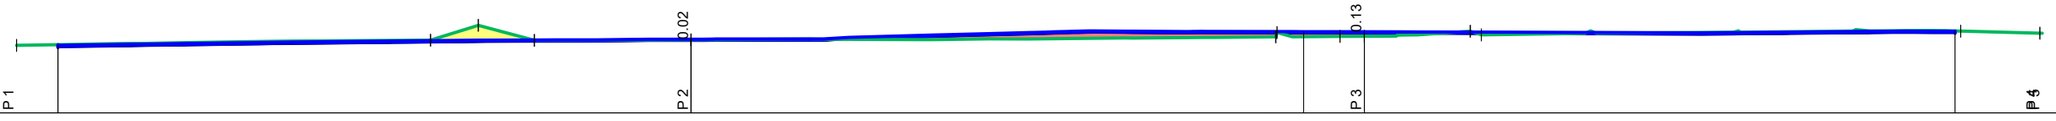

| | | |

Axe : Axe 2

N° profil : 1
Pk : 0.00m

Légende décaissement :



Echelle X : 1/134
Echelle Z : 1/134

Plan Comp : 126.6

| | | |

Axe : Axe 2


N° profil : 2
Pk : 20.00m

Légende décaissement :

- Enrobés

Echelle X : 1/100
Echelle Z : 1/100

Plan Comp : 128.0

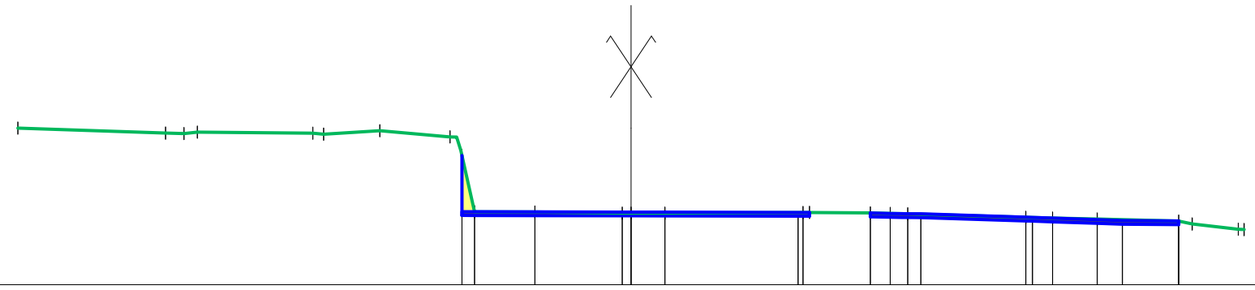


| | | |

Axe : Axe 2

N° profil : 3
Pk : 39.97m

Légende décaissement :

- Enrobés
- GB 0/14
- GNT 0/31.5
- Terre Végétale

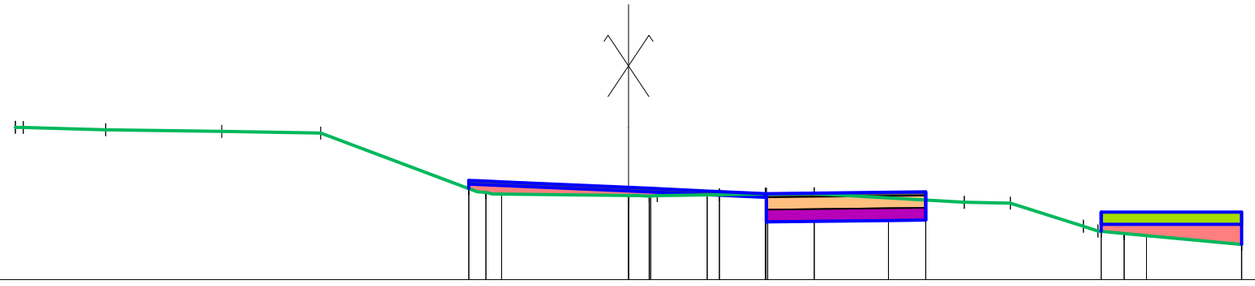

Echelle X : 1/100
Echelle Z : 1/100


Plan Comp : 127.9

| | | |

- Enrobés

Echelle X : 1/213
Echelle Z : 1/213

Plan Comp : 116.00

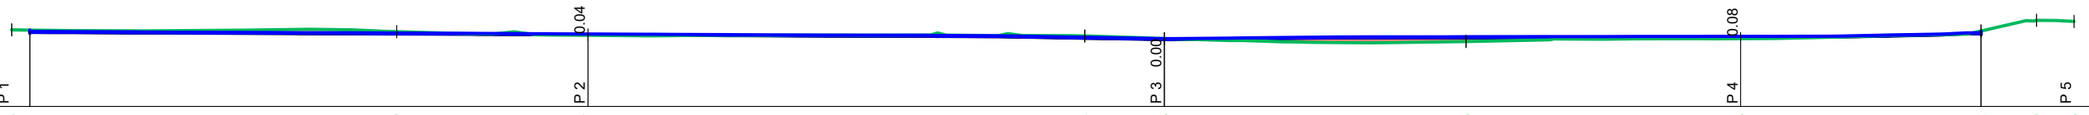

		P 1	P 2	P 3	P 4	P 5
Terrain	Z	118.66	118.59	118.47	118.44	118.35
	D	0.00	13.36	20.00	37.24	40.00
			13.36	6.64	17.24	2.76
Projet	Z	118.60		118.51		118.35
	D	0.63		20.00		40.00
			19.37		20.00	
Pentes plates-formes			-0.45%		-0.81%	
Pentes terrain		-0.48%	-1.81%		-0.17%	-3.20%

		P 4	P 5
Terrain	Z	118.25	118.35	118.62	118.99	118.95
	D	50.47	60.00	68.34	70.27	71.57
		10.47	9.53	8.34	1.93	1.30
Projet	Z		118.43	118.55		
	D		60.00	68.34		
		20.00		8.34		
Pentes plates-formes		0.40%		1.43%		
Pentes terrain		-0.97%	1.05%	3.16%	19.19%	-2.94%

TECHNOPOLE Ingénierie & Agences

Bât O - Avenue Salvador Allende - Dillon
97200 FORT-DE-FRANCE
Téléphone: 05 96 73 90 52
Email : techia@orange.fr

REHABILITATION DE 15 VILLAS DOMANIALES Y COMPRIS AMENAGEMENT SITE GEOGRAPHIQUE

PROFIL EN LONG AXE 3


PLAN N°2.8.16.A

ECH. : 1/200

Projeteur: SDU

Axe : Axe 3

N° profil : 1
Pk : 0.00m

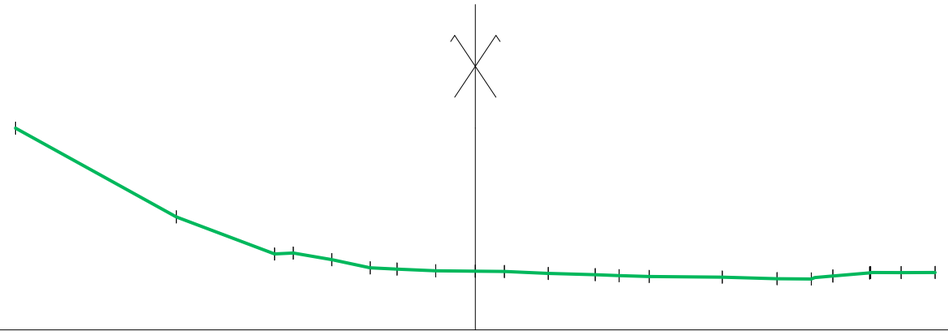

Echelle X : 1/101
Echelle Z : 1/101

Plan Comp : 117.7

| | | |

Axe : Axe 3


N° profil : 2
Pk : 20.00m

Légende décaissement :

- Enrobés

Echelle X : 1/101
Echelle Z : 1/101

Plan Comp : 117.9

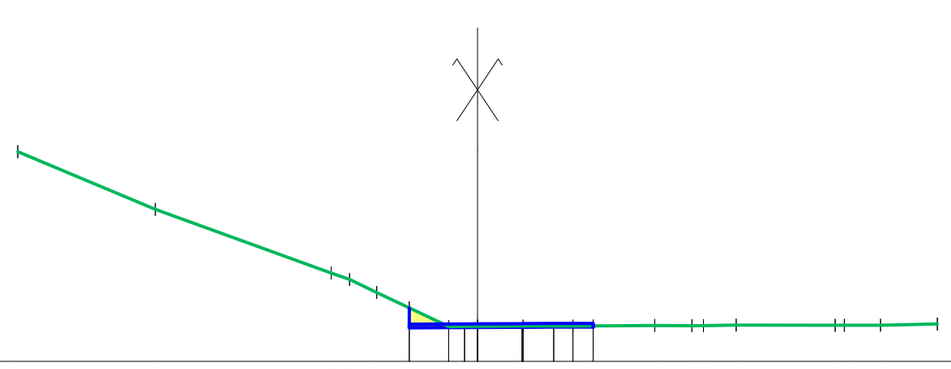

| | | |

Axe : Axe 3


N° profil : 3
Pk : 40.00m

Légende décaissement :

- Enrobés

Echelle X : 1/101
Echelle Z : 1/101

Plan Comp : 117.7

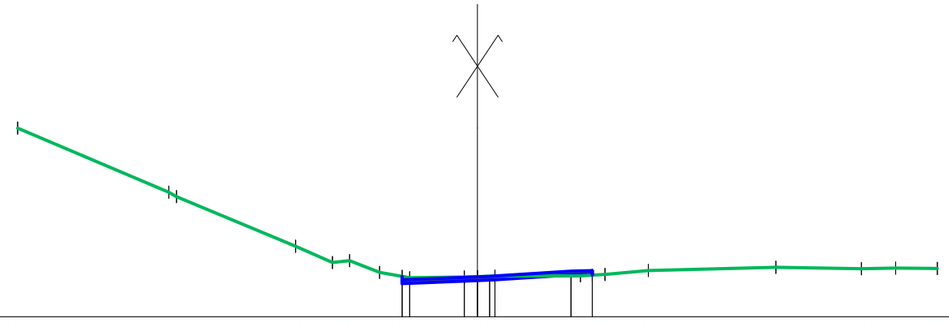

| | | |

Axe : Axe 3


N° profil : 4
Pk : 60.00m

Légende décaissement :

- Enrobés
- Terre Végétale

Echelle X : 1/101
Echelle Z : 1/101

Plan Comp : 117.7

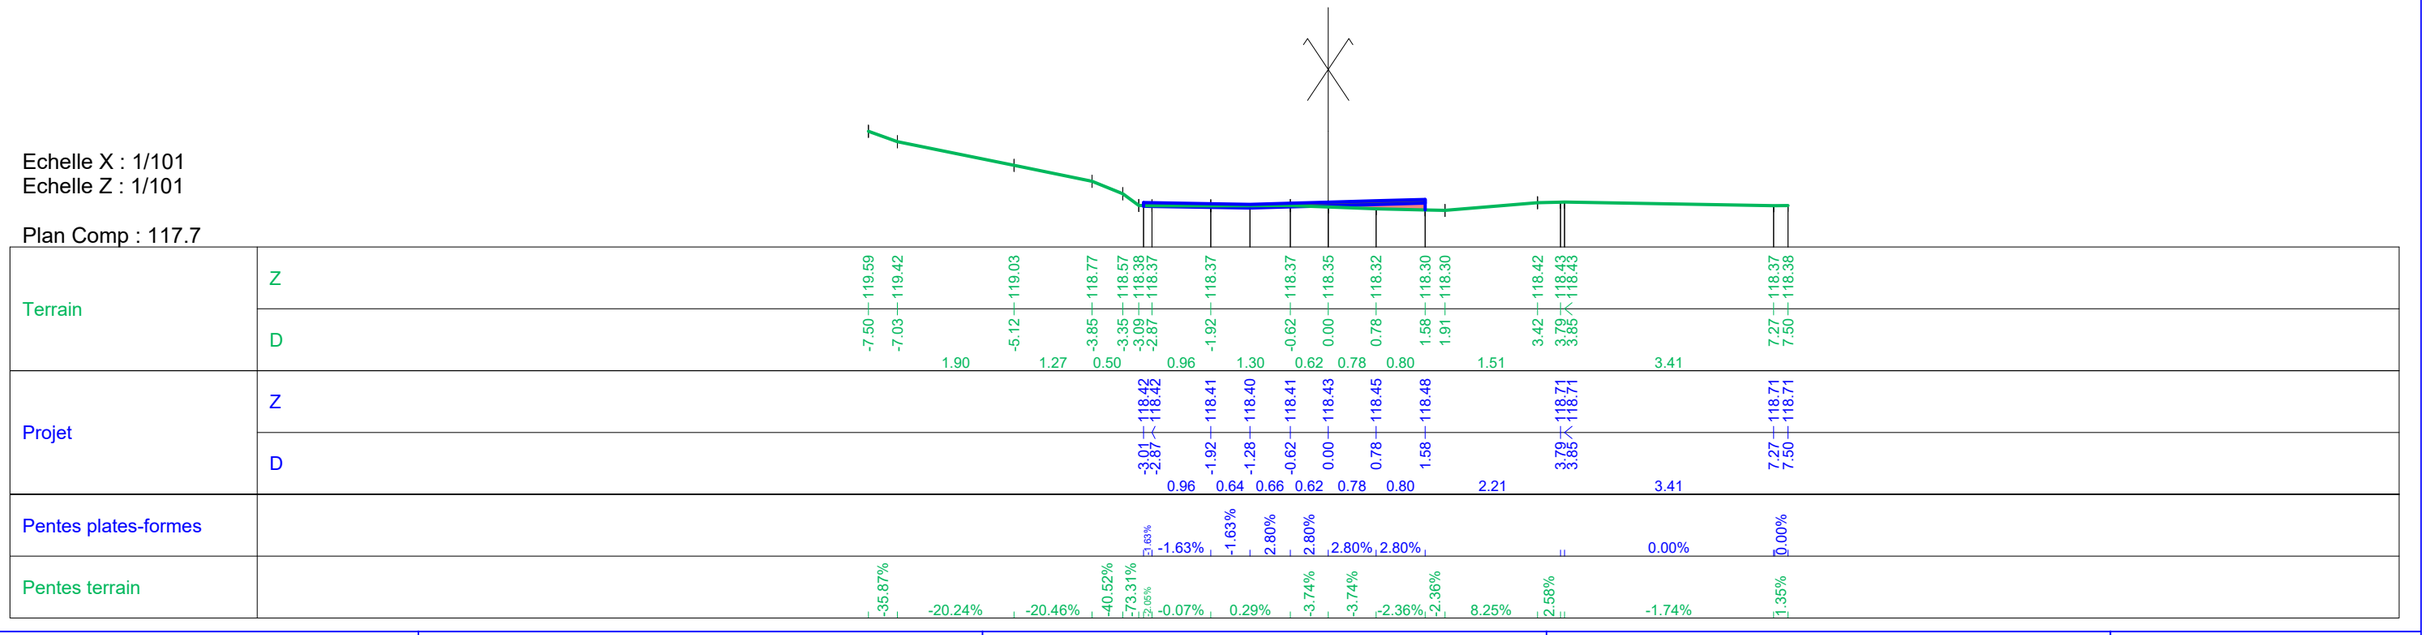

TECHNOPOLE Ingénierie & Agences	Bât O - Avenue Salvador Allende - Dillon 97200 FORT-DE-FRANCE Téléphone: 05 96 73 90 52 Email : techia@orange.fr	REHABILITATION DE 15 VILLAS DOMANIALES Y COMPRIS AMENAGEMENT SITE GEOGRAPHIQUE
PROFIL EN TRAVERS 4 AXE 3	PLAN N°2.8.20.A ECH. : 1/100 Projeteur: SDU	

Axe : Axe 3


N° profil : 5
Pk : 71.57m

Légende décaissement :

- Enrobés

Echelle X : 1/101
Echelle Z : 1/101

Plan Comp : 117.3

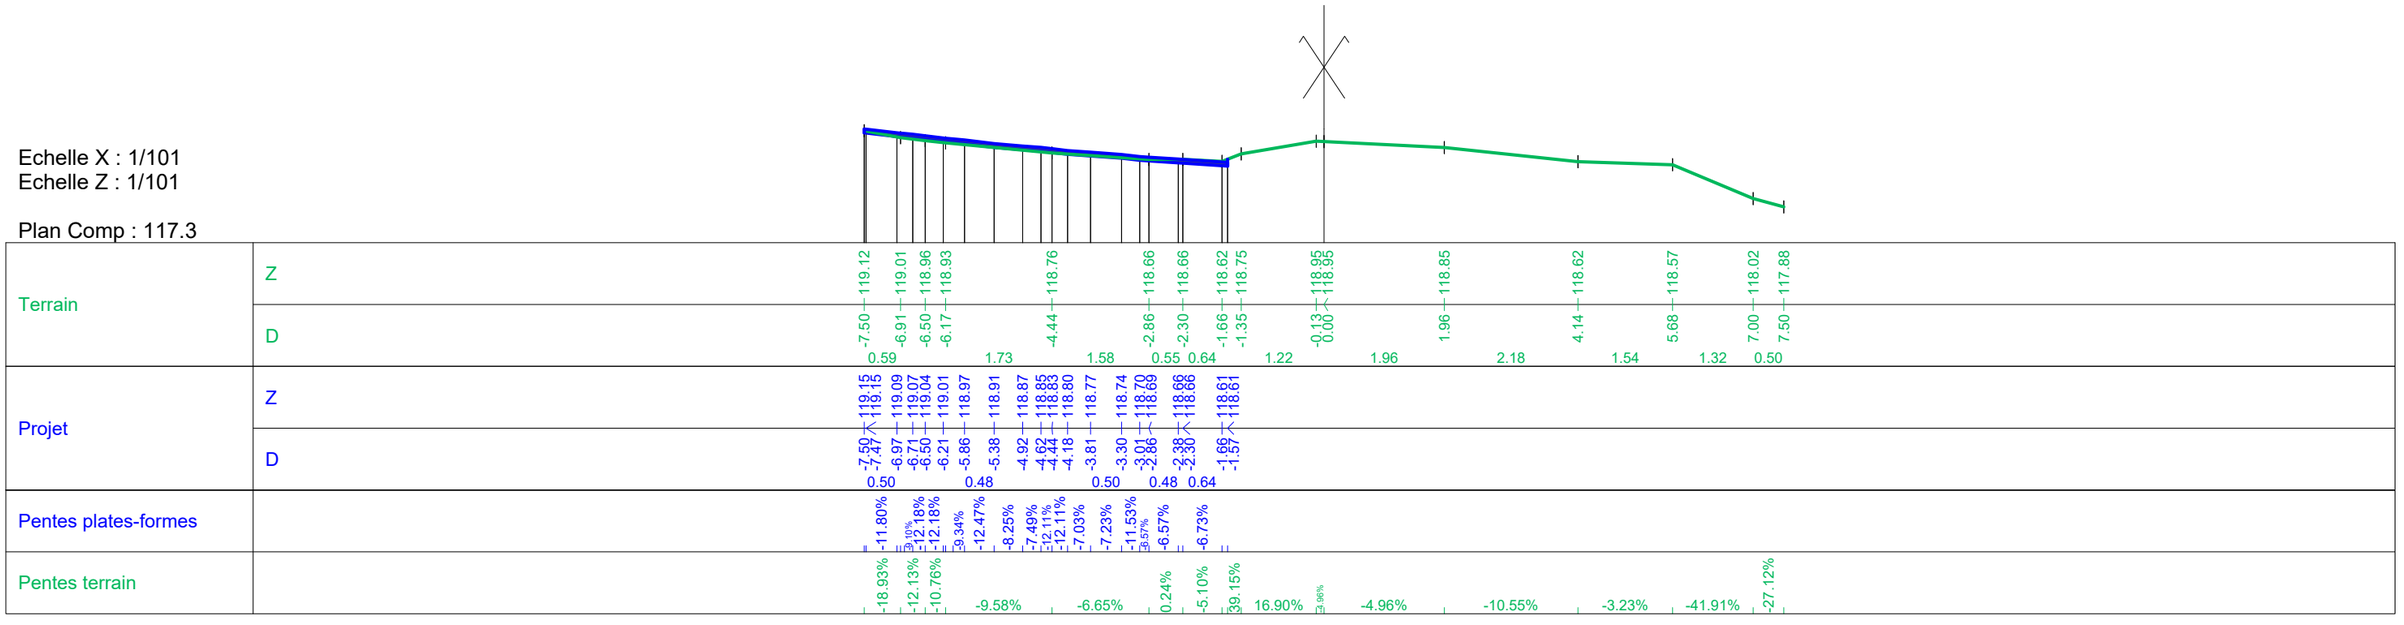

TECHNOPOLE Ingénierie & Agences

Bât O - Avenue Salvador Allende - Dillon
97200 FORT-DE-FRANCE
Téléphone: 05 96 73 90 52
Email : techia@orange.fr

REHABILITATION DE 15 VILLAS DOMANIALES Y COMPRIS AMENAGEMENT SITE GEOGRAPHIQUE

PROFIL EN TRAVERS 5 AXE 3

PLAN N°2.8.21.A

ECH. : 1/100

Projeteur: SDU