Ce tracé est notre propriété il ne peut pas être utilisé sans notre autorisation

SOMMAIRE FOLIOS

BÂTIMENT 0016 TGBT LOCAL TECHNIQUE (ALIM DEPUIS COFFRET EXTÉRIEUR BÂT 019) S_001 à X_012

MODIFICATIONS	DATE D'INTERVENTION	DESSINE PAR
ORIGINAL		

SOCOTEC CALEDONIE
4 rue Paul Montchovet
BP 3443

Tél : 687 243880 98846 Noumea Cedex Fax :

DOSSIER REALISE AVEC LE LOGICIEL Pack'Elec

NOMBRE DE PAGES 13


BASE NAVALE CHALEIX BAT 0016

CASERNEMENT OFFICIERS MARINIERS 0016 98800 NOUMEA

SOCOTEC	Dossier N°	2108043	Rapport N°		Canevas	RI_377722	1/13
	Dessiné par	POSSETTO Anthony	BASE NAVALE CHALEIX BAT 0016			D_001
	Date	Du 09/06/2022 au 09/06/2022				INDICE

Ce tracé est notre propriété il ne peut pas être utilisé sans notre autorisation

Intensité de court-circuit Ik kA
Réseau BT
Tension d'utilisation 230/400
Régime de Neutre TT

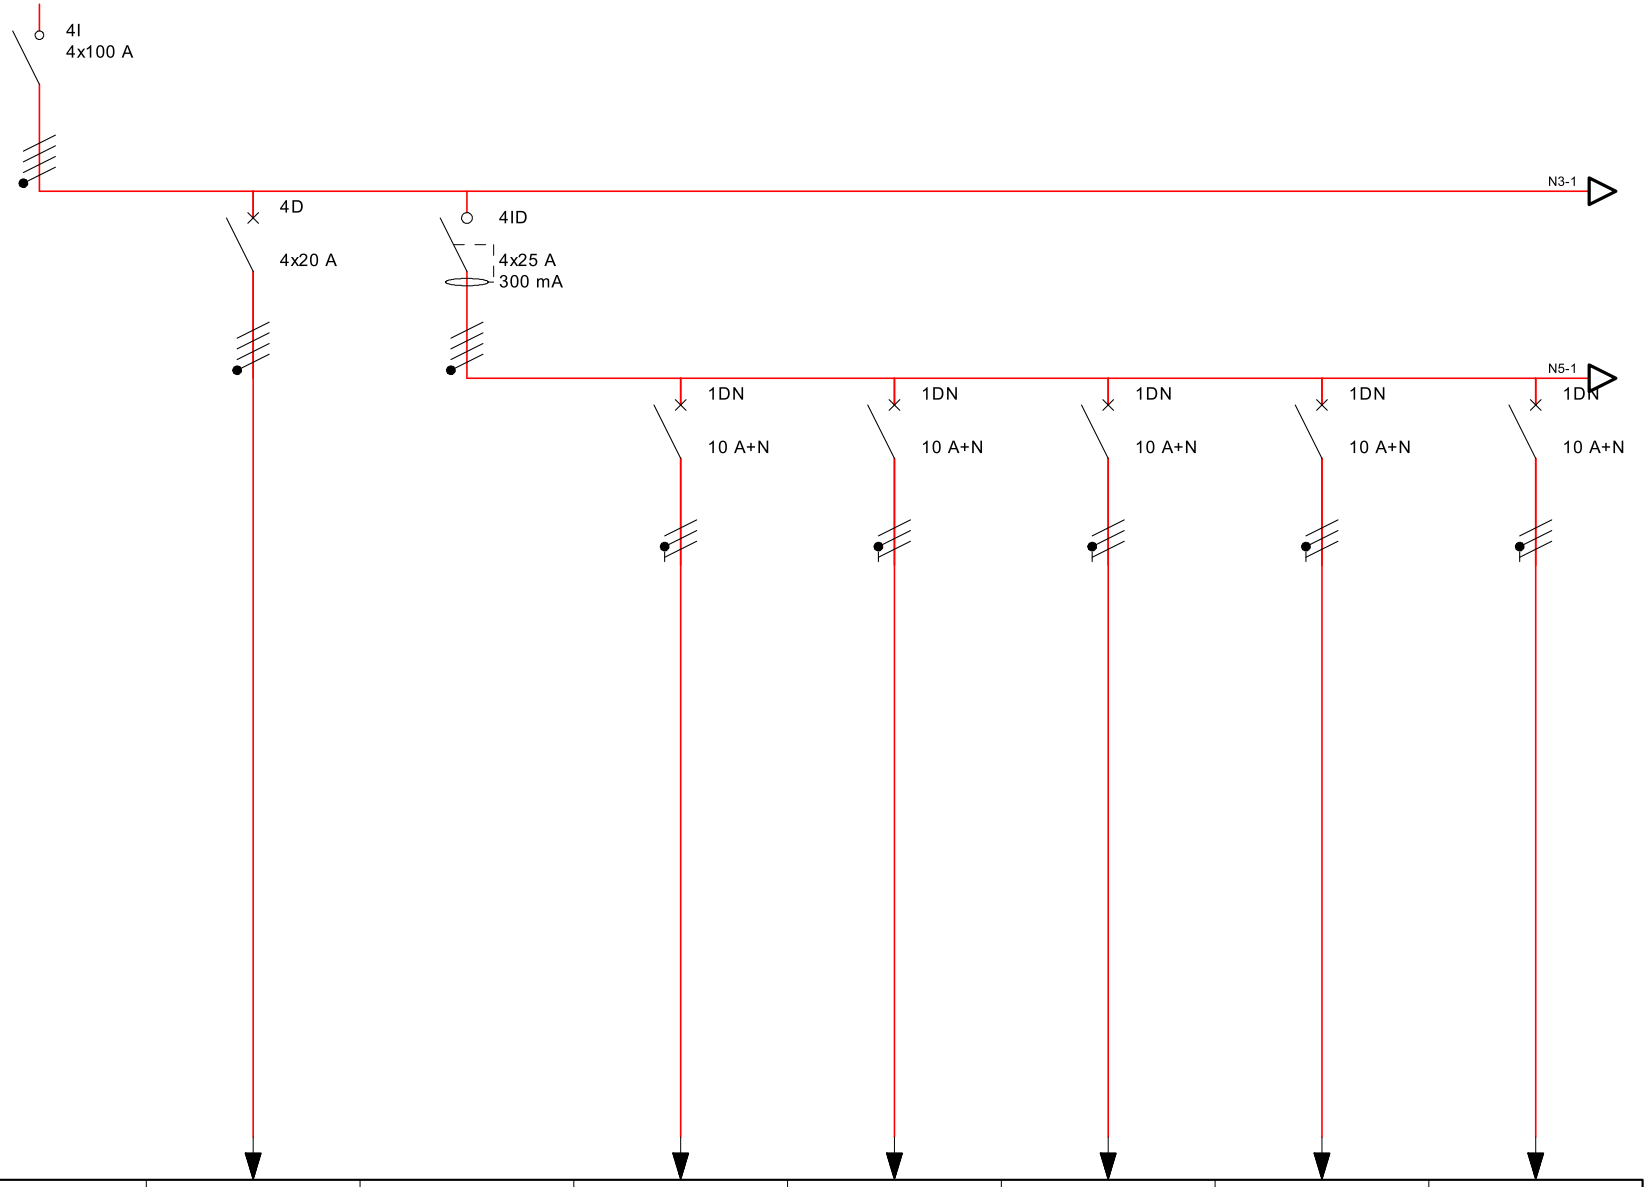


DESIGNATION		Interrupteur général	Condensateur	Général éclairage	éclairage	éclairage	éclairage	éclairage	éclairage
Protect.	TYPE								
Protect.	Calibre / Différentiel	4x100 A	4x20 A	4x25 A/300 mA	10 A+N	10 A+N	10 A+N	10 A+N	10 A+N
Protect.	Imag / Courbe								
Cable	SECTION		4X16		3G1,5	3G1,5	3G1,5	3G1,5	3G1,5
Cable	Iz Canalisation		68 A		17 A	17 A	17 A	17 A	17 A

SOCOTEC

Dossier N°	2108043	Rapport N°	
Dessiné par	POSSETTO Anthony	TGBT	LOCAL TECHNIQUE (ALIM DEPUIS COFFRET EXTÉRIEUR BÂT
Date	Du 09/06/2022 au 09/06/2022	BASE NAVALE CHALEIX BAT 0016	**BÂTIMENT 0016**

Ce tracé est notre propriété il ne peut pas être utilisé sans notre autorisation

Intensité de court-circuit Ik kA
Réseau BT
Tension d'utilisation 230/400
Régime de Neutre TT

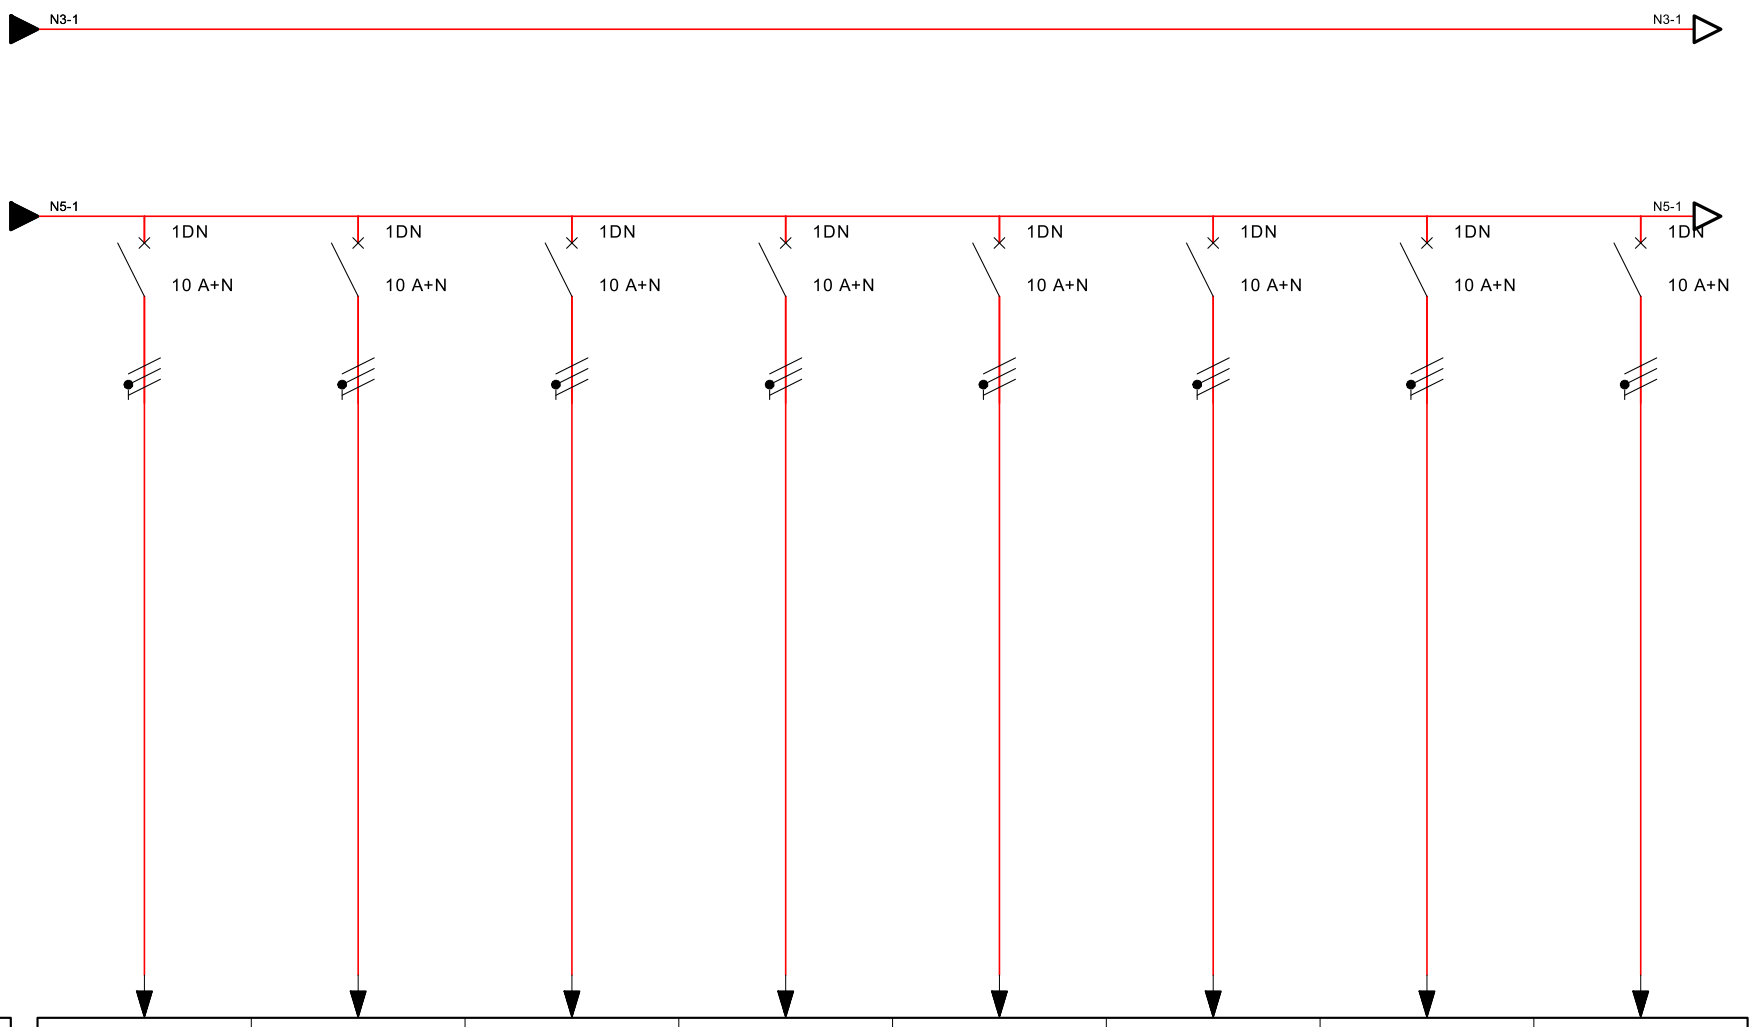


DESIGNATION		éclairage	éclairage	éclairage	éclairage	éclairage	éclairage	éclairage	éclairage
Protect.	TYPE								
	Calibre / Différentiel	10 A+N	10 A+N	10 A+N	10 A+N	10 A+N	10 A+N	10 A+N	10 A+N
	Imag / Courbe								
Cable	SECTION	3G1,5	3G1,5	3G1,5	3G1,5	3G1,5	3G1,5	3G1,5	3G1,5
	Iz Canalisation	17 A	17 A	17 A	17 A	17 A	17 A	17 A	17 A

SOCOTEC	Dossier N°	2108043	Rapport N°	**BÂTIMENT 0016**	3/13
	Dessiné par	POSSETTO Anthony	BASE NAVALE CHALEIX BAT 0016 TGBT LOCAL TECHNIQUE (ALIM DEPUIS COFFRET EXTÉRIEUR BÂT		
	Date	Du 09/06/2022 au 09/06/2022			INDICE

Ce tracé est notre propriété il ne peut pas être utilisé sans notre autorisation

Intensité de court-circuit Ik kA
Réseau BT
Tension d'utilisation 230/400
Régime de Neutre TT

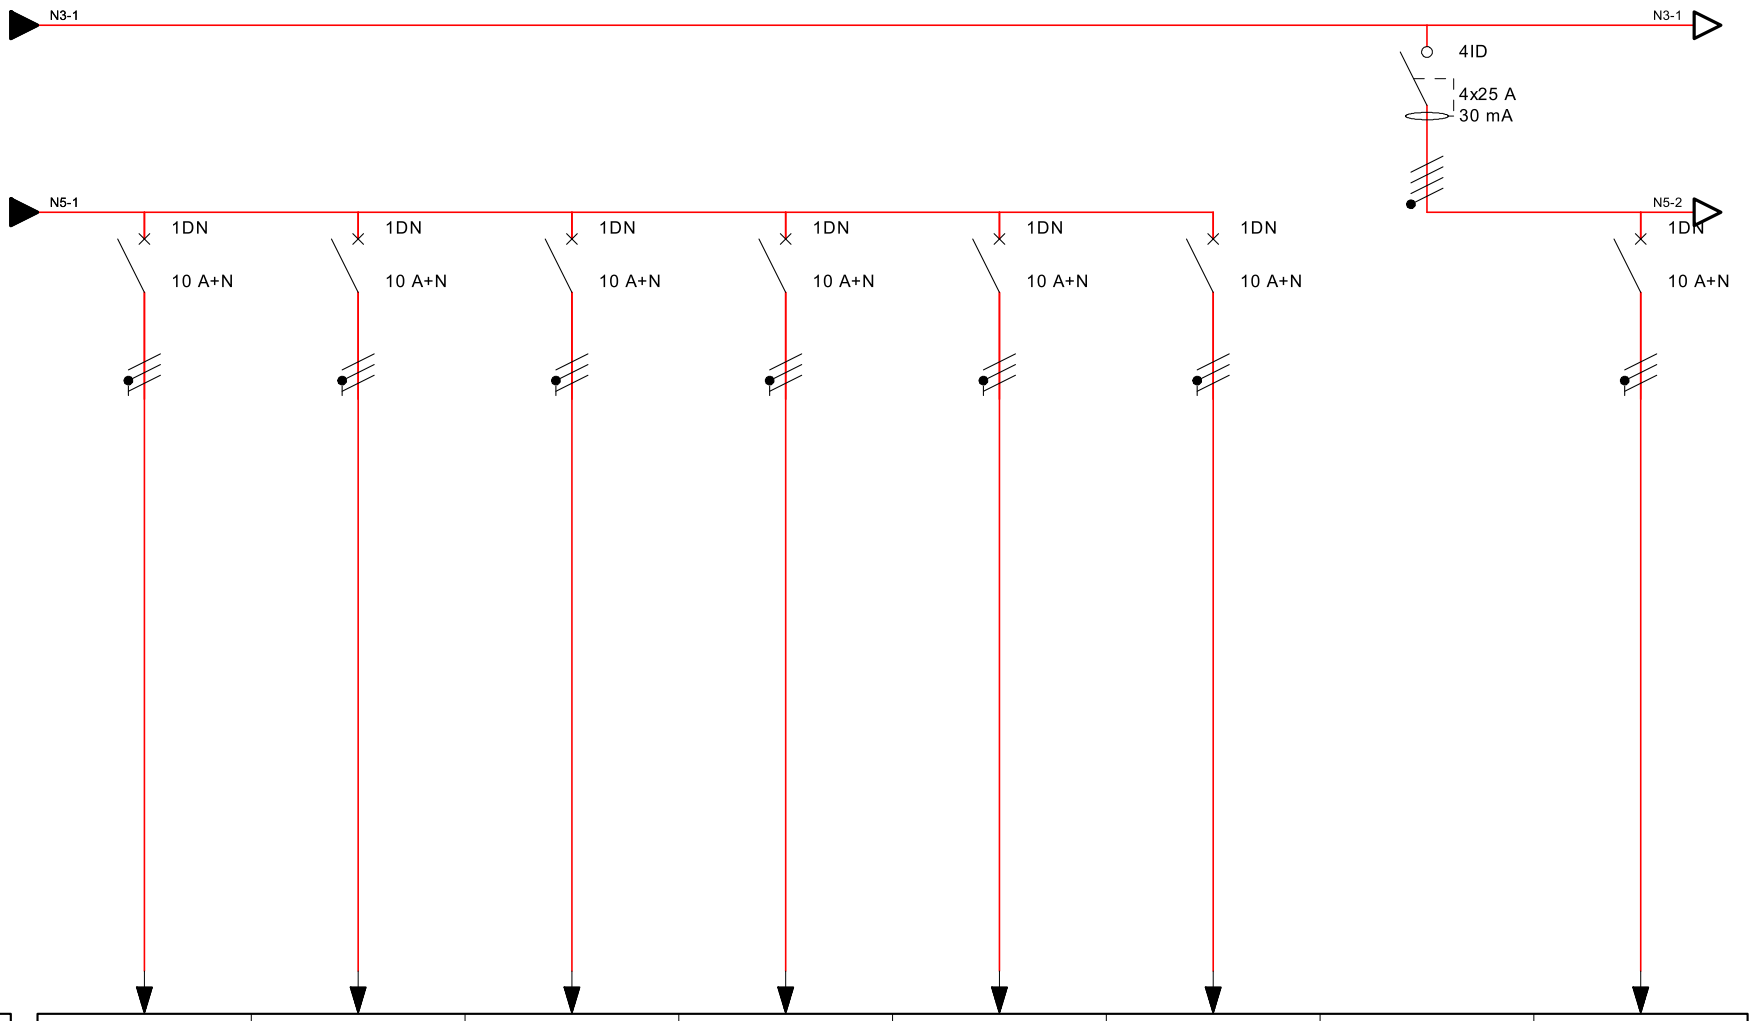


DESIGNATION		éclairage	éclairage	éclairage	éclairage	éclairage	éclairage	Général éclairage salle de bain	éclairage sdb
Protect.	TYPE								
	Calibre / Différentiel	10 A+N	10 A+N	10 A+N	10 A+N	10 A+N	10 A+N	4x25 A/30 mA	10 A+N
	Imag / Courbe								
Cable	SECTION	3G1,5	3G1,5	3G1,5	3G1,5	3G1,5	3G1,5		3G1,5
	Iz Canalisation	17 A	17 A	17 A	17 A	17 A	17 A		17 A

SOCOTEC	Dossier N°	2108043	Rapport N°		4/13
	Dessiné par	POSSETTO Anthony	BASE NAVALE CHALEIX BAT 0016	TGBT LOCAL TECHNIQUE (ALIM DEPUIS COFFRET EXTÉRIEUR BÂT	
	Date	Du 09/06/2022 au 09/06/2022			INDICE

BÂTIMENT 0016

Ce tracé est notre propriété il ne peut pas être utilisé sans notre autorisation

Intensité de court-circuit Ik kA
Réseau BT
Tension d'utilisation 230/400
Régime de Neutre TT

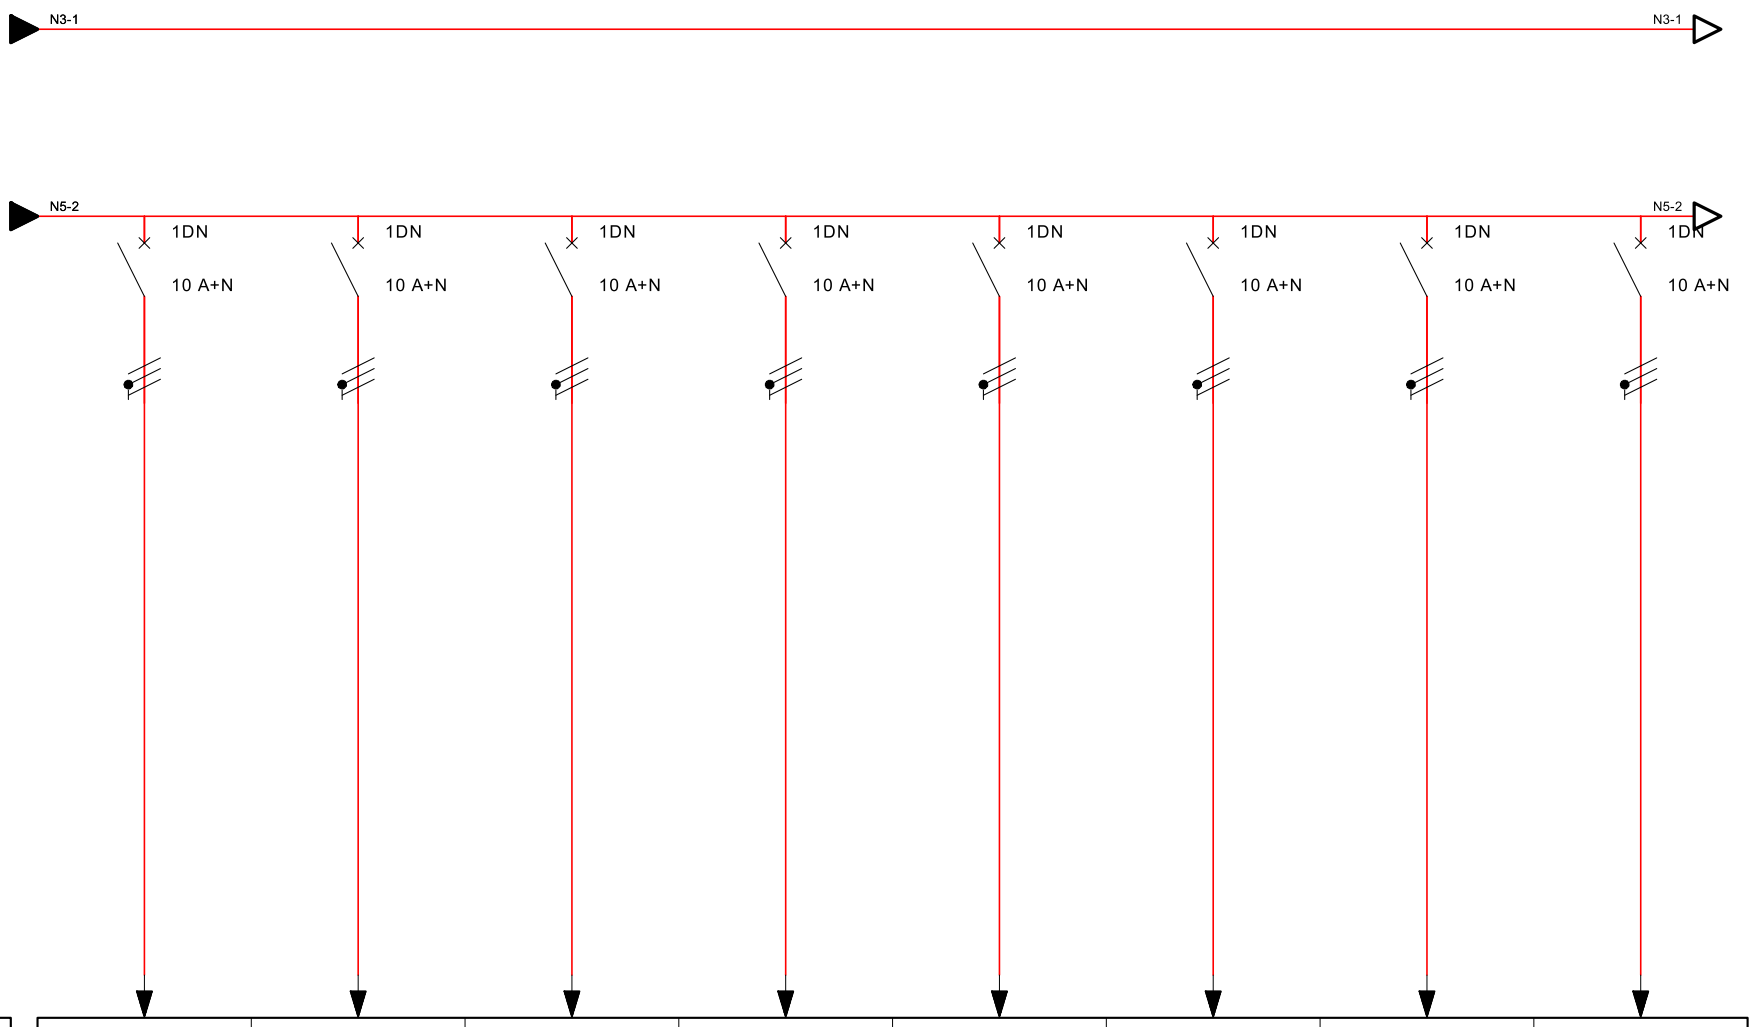


DESIGNATION		éclairage sdb	éclairage sdb	éclairage sdb	éclairage sdb	éclairage sdb	éclairage sdb	éclairage sdb	éclairage sdb
Protect.	TYPE								
	Calibre / Différentiel	10 A+N	10 A+N	10 A+N	10 A+N	10 A+N	10 A+N	10 A+N	10 A+N
	Imag / Courbe								
Cable	SECTION	3G1,5	3G1,5	3G1,5	3G1,5	3G1,5	3G1,5	3G1,5	3G1,5
	Iz Canalisation	17 A	17 A	17 A	17 A	17 A	17 A	17 A	17 A

SOCOTEC	Dossier N°	2108043	Rapport N°		**BÂTIMENT 0016**
	Dessiné par	POSSETTO Anthony	TGBT6	BASE NAVALE CHALEIX BAT 0016 LOCAL TECHNIQUE (ALIM DEPUIS COFFRET EXTÉRIEUR BÂT	5/13
	Date	Du 09/06/2022 au 09/06/2022			INDICE

Ce tracé est notre propriété il ne peut pas être utilisé sans notre autorisation

Intensité de court-circuit Ik kA
Réseau BT
Tension d'utilisation 230/400
Régime de Neutre TT

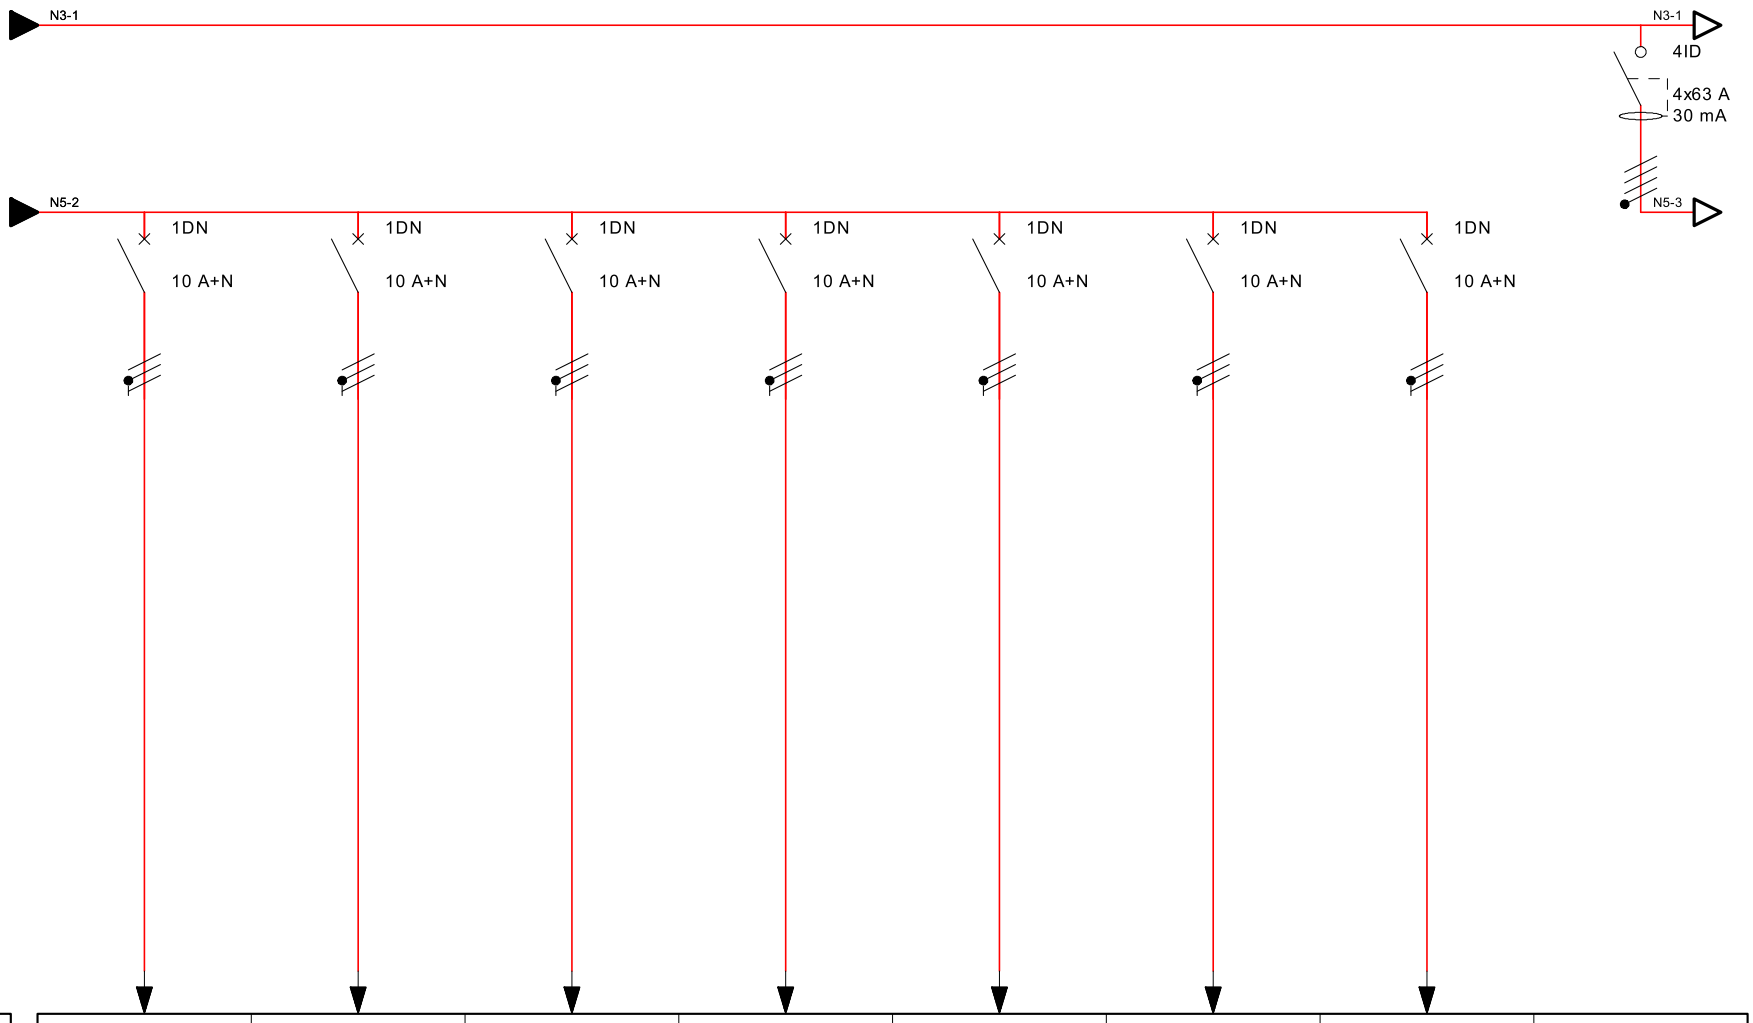


DESIGNATION		éclairage sdb	éclairage sdb	éclairage sdb	éclairage sdb	éclairage sdb	éclairage sdb	éclairage sdb EL04 (CH16) H.S	Général PC 03
Protect.	TYPE								
	Calibre / Différentiel	10 A+N	10 A+N	10 A+N	10 A+N	10 A+N	10 A+N	10 A+N	4x63 A/30 mA
	Imag / Courbe								
Cable	SECTION	3G1,5	3G1,5	3G1,5	3G1,5	3G1,5	3G1,5	3G1,5	
	Iz Canalisation	17 A	17 A	17 A	17 A	17 A	17 A	17 A	

SOCOTEC	Dossier N°	2108043	Rapport N°		6/13
	Dessiné par	POSSETTO Anthony	TGBT6 LOCAL TECHNIQUE (ALIM DEPUIS COFFRET EXTÉRIEUR BÂT	**BÂTIMENT 0016**	
	Date	Du 09/06/2022 au 09/06/2022	BASE NAVALE CHALEIX BAT 0016		INDICE

Ce tracé est notre propriété il ne peut pas être utilisé sans notre autorisation

Intensité de court-circuit Ik kA
Réseau BT
Tension d'utilisation 230/400
Régime de Neutre TT

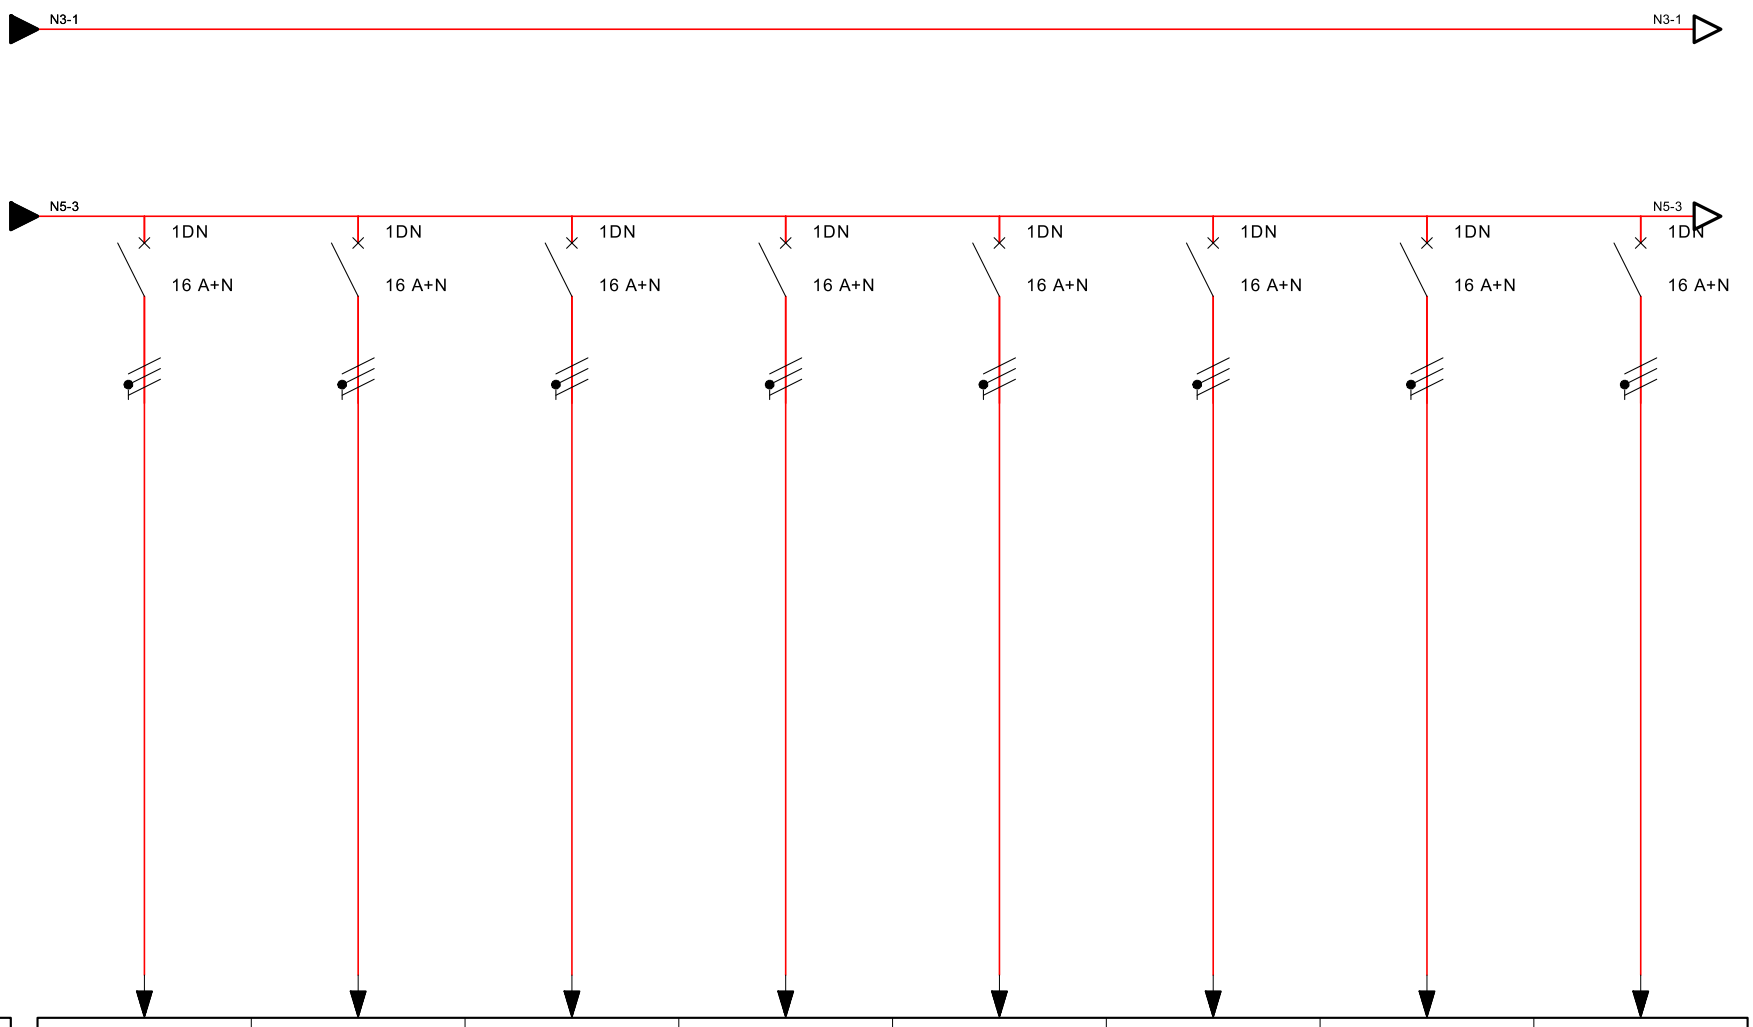

DESIGNATION		PC chambre	PC chambre	PC chambre	PC chambre	PC chambre	PC chambre	PC chambre	PC chambre
Protect.	TYPE								
	Calibre / Différentiel	16 A+N	16 A+N	16 A+N	16 A+N	16 A+N	16 A+N	16 A+N	16 A+N
	Imag / Courbe								
Cable	SECTION	3G2,5	3G2,5	3G2,5	3G2,5	3G2,5	3G2,5	3G2,5	3G2,5
	Iz Canalisation	24 A	24 A	24 A	24 A	24 A	24 A	24 A	24 A

SOCOTEC


Dossier N°	2108043	Rapport N°	
Dessiné par	POSSETTO Anthony	TGBT LOCAL TECHNIQUE (ALIM DEPUIS COFFRET EXTÉRIEUR BÂT	
Date	Du 09/06/2022 au 09/06/2022	BASE NAVALE CHALEIX BAT 0016	

BÂTIMENT 0016

INDICE

Ce tracé est notre propriété il ne peut pas être utilisé sans notre autorisation

Intensité de court-circuit Ik kA
Réseau BT
Tension d'utilisation 230/400
Régime de Neutre TT

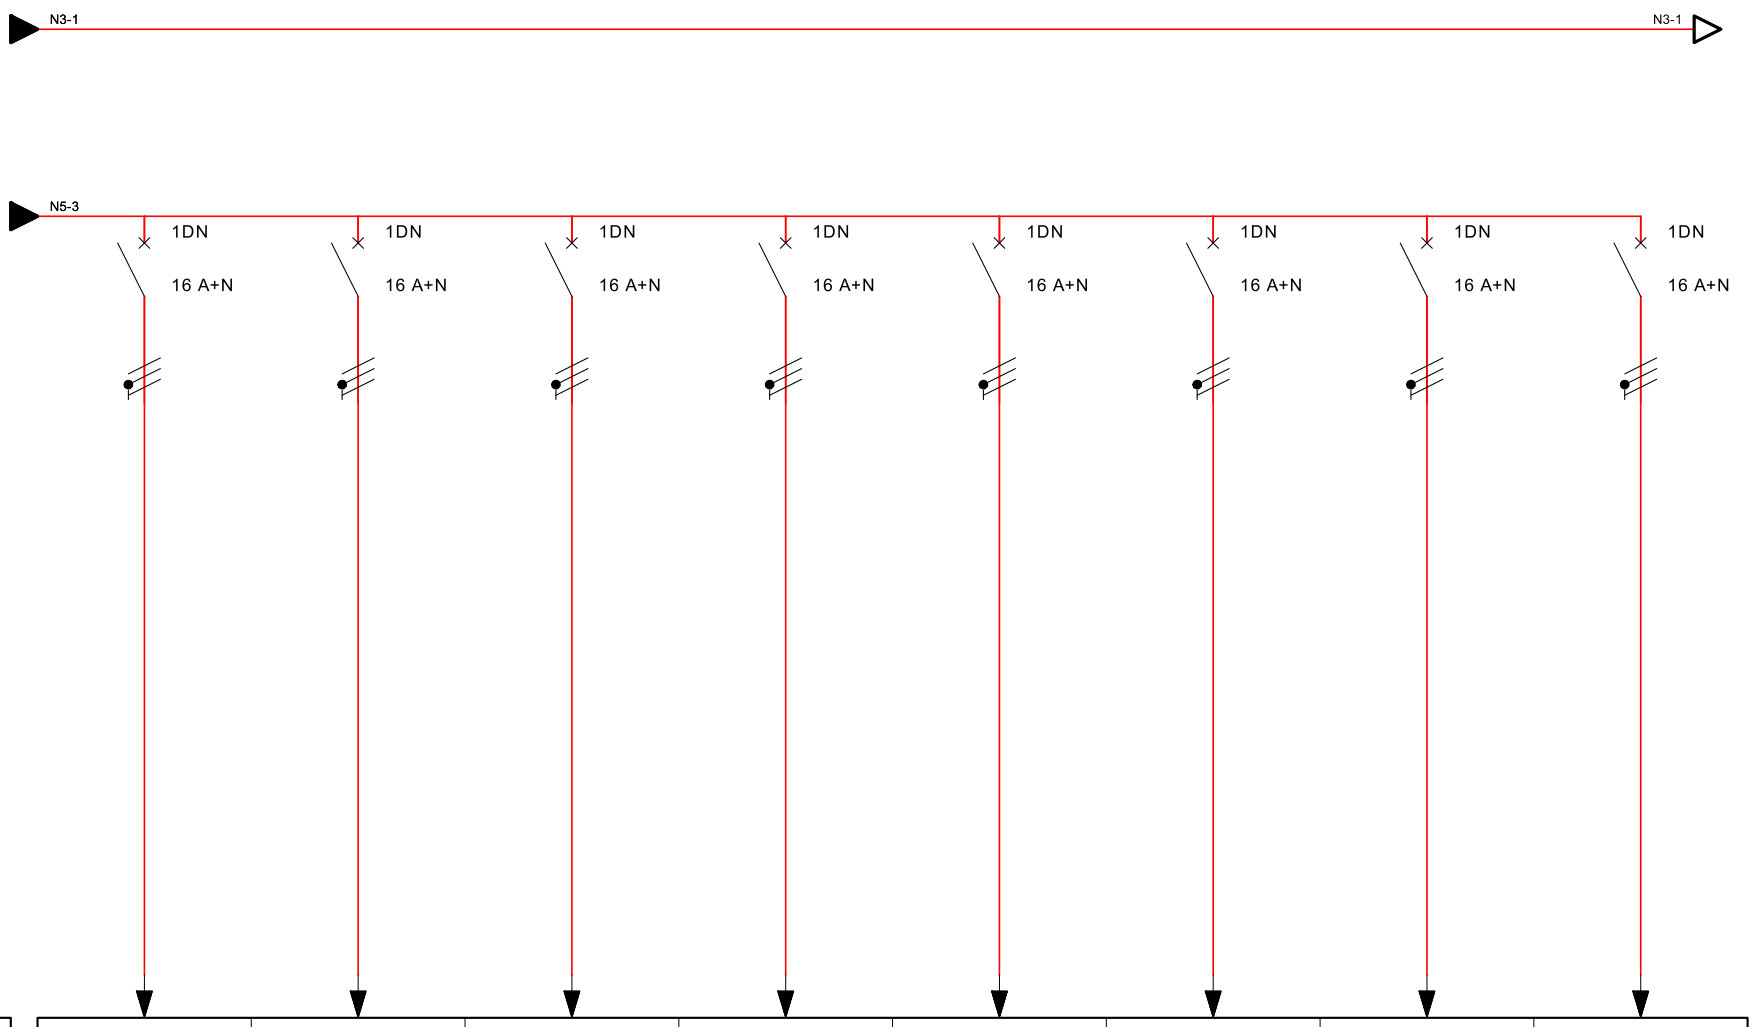

DESIGNATION		PC chambre	PC chambre	PC chambre	PC chambre	PC chambre	PC chambre	PC chambre	PC chambre
Protect.	TYPE								
	Calibre / Différentiel	16 A+N	16 A+N	16 A+N	16 A+N	16 A+N	16 A+N	16 A+N	16 A+N
	Imag / Courbe								
Cable	SECTION	3G2,5	3G2,5	3G2,5	3G2,5	3G2,5	3G2,5	3G2,5	3G2,5
	Iz Canalisation	24 A	24 A	24 A	24 A	24 A	24 A	24 A	24 A

SOCOTEC

Dossier N°	2108043	Rapport N°	
Dessiné par	POSSETTO Anthony	TGBT LOCAL TECHNIQUE (ALIM DEPUIS COFFRET EXTÉRIEUR BÂT	
Date	Du 09/06/2022 au 09/06/2022		


BASE NAVALE CHALEIX BAT 0016

BÂTIMENT 0016

INDICE

Ce tracé est notre propriété il ne peut pas être utilisé sans notre autorisation

Intensité de court-circuit Ik kA
Réseau BT
Tension d'utilisation 230/400
Régime de Neutre TT

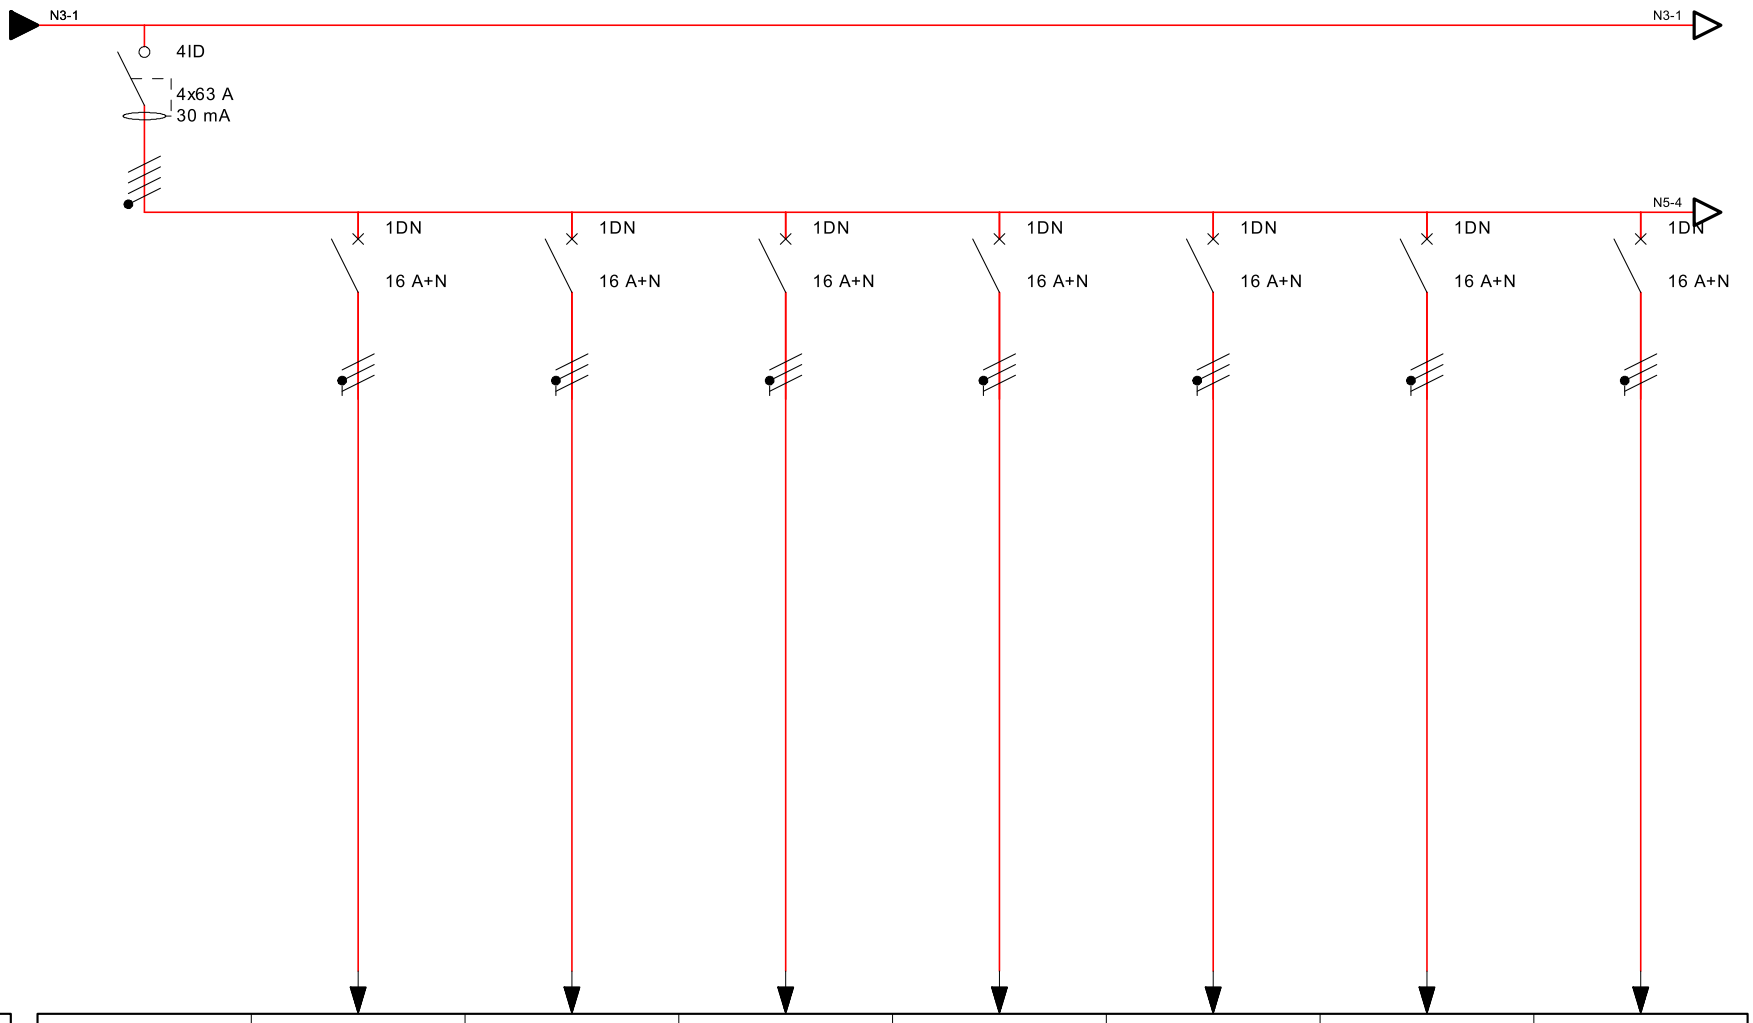


DESIGNATION		Général clim 04	Clim chambre	Clim chambre	Clim chambre	Clim chambre	Clim chambre	Clim chambre	Clim chambre
Protect.	TYPE								
	Calibre / Différentiel	4x63 A/30 mA	16 A+N	16 A+N	16 A+N	16 A+N	16 A+N	16 A+N	16 A+N
	Imag / Courbe								
Cable	SECTION		3G2,5	3G2,5	3G2,5	3G2,5	3G2,5	3G2,5	3G2,5
	Iz Canalisation		24 A	24 A	24 A	24 A	24 A	24 A	24 A

SOCOTEC	Dossier N°	2108043	Rapport N°		9/13
	Dessiné par	POSSETTO Anthony	TGBT LOCAL TECHNIQUE (ALIM DEPUIS COFFRET EXTÉRIEUR BÂT 0016	**BÂTIMENT 0016**	
	Date	Du 09/06/2022 au 09/06/2022	BASE NAVALE CHALEIX BAT 0016		INDICE

Ce tracé est notre propriété il ne peut pas être utilisé sans notre autorisation

Intensité de court-circuit Ik kA
Réseau BT
Tension d'utilisation 230/400
Régime de Neutre TT

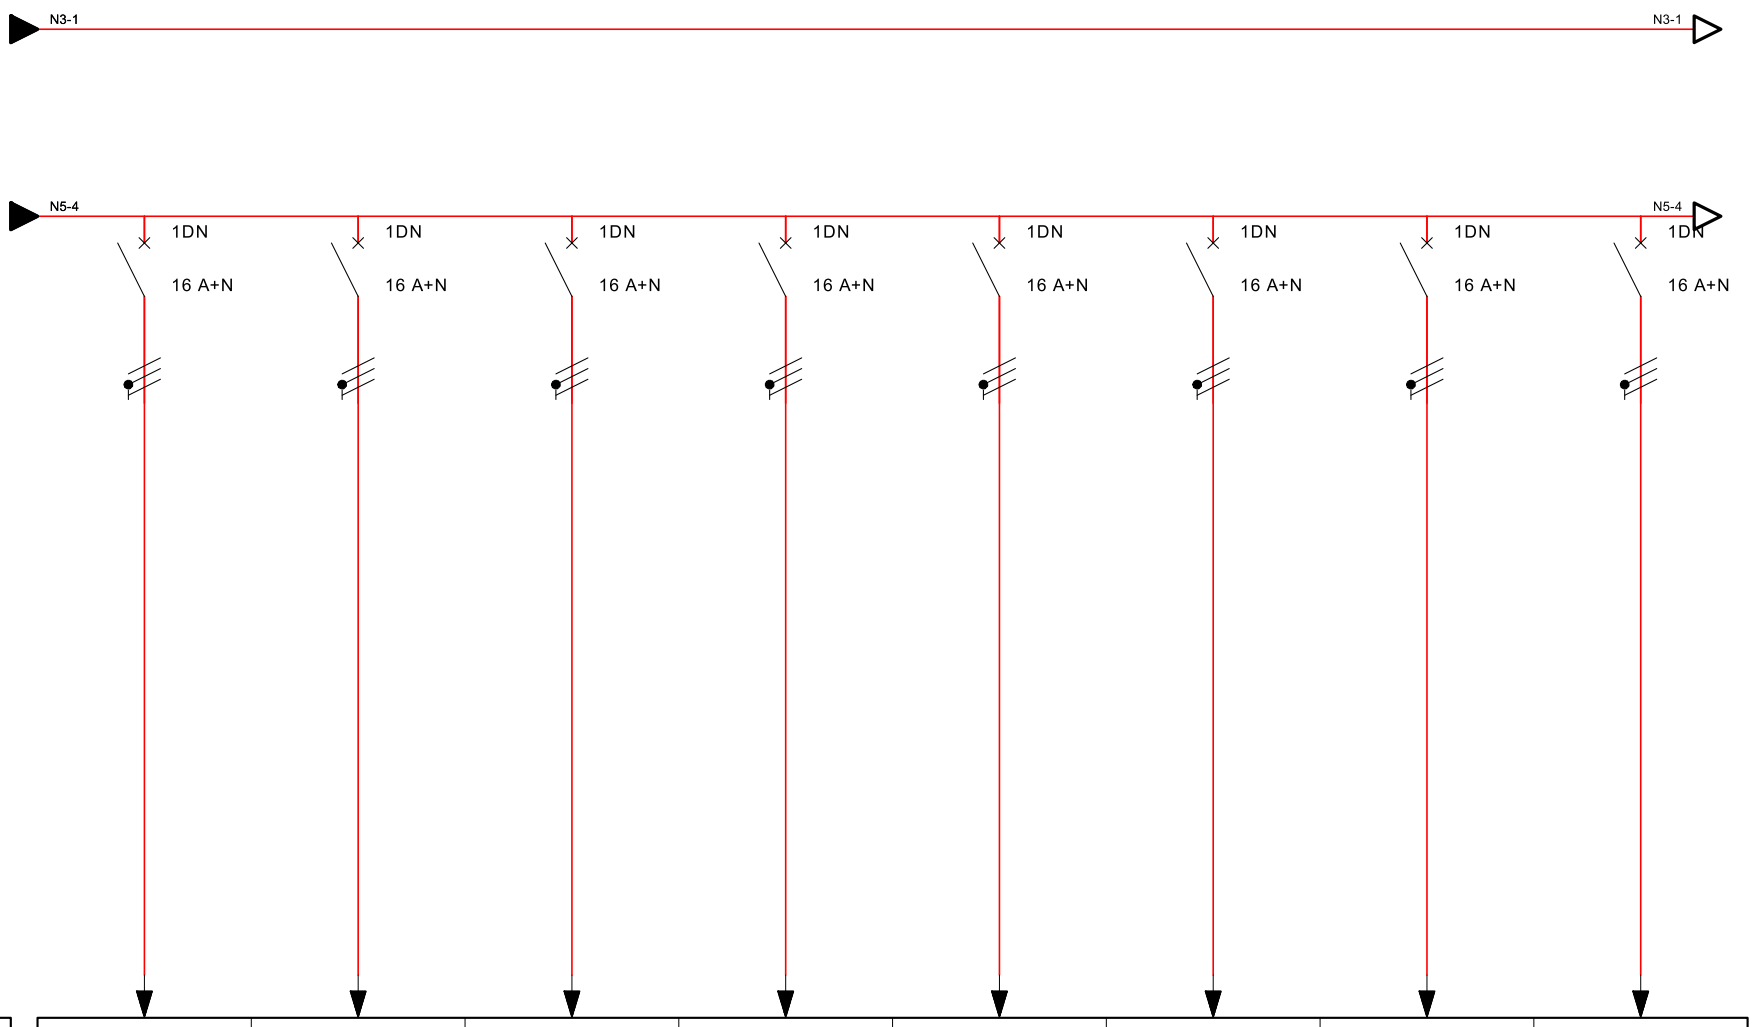

DESIGNATION		Clim chambre	Clim chambre	Clim chambre	Clim chambre	Clim chambre	Clim chambre	Clim chambre	Clim chambre
Protect.	TYPE								
	Calibre / Différentiel	16 A+N	16 A+N	16 A+N	16 A+N	16 A+N	16 A+N	16 A+N	16 A+N
	Imag / Courbe								
Cable	SECTION	3G2,5	3G2,5	3G2,5	3G2,5	3G2,5	3G2,5	3G2,5	3G2,5
	Iz Canalisation	24 A	24 A	24 A	24 A	24 A	24 A	24 A	24 A

SOCOTEC


Dossier N°	2108043	Rapport N°	
Dessiné par	POSSETTO Anthony	TGBT LOCAL TECHNIQUE (ALIM DEPUIS COFFRET EXTÉRIEUR BÂT	
Date	Du 09/06/2022 au 09/06/2022	BASE NAVALE CHALEIX BAT 0016	

BÂTIMENT 0016

INDICE

Ce tracé est notre propriété il ne peut pas être utilisé sans notre autorisation

Intensité de court-circuit Ik kA
Réseau BT
Tension d'utilisation 230/400
Régime de Neutre TT

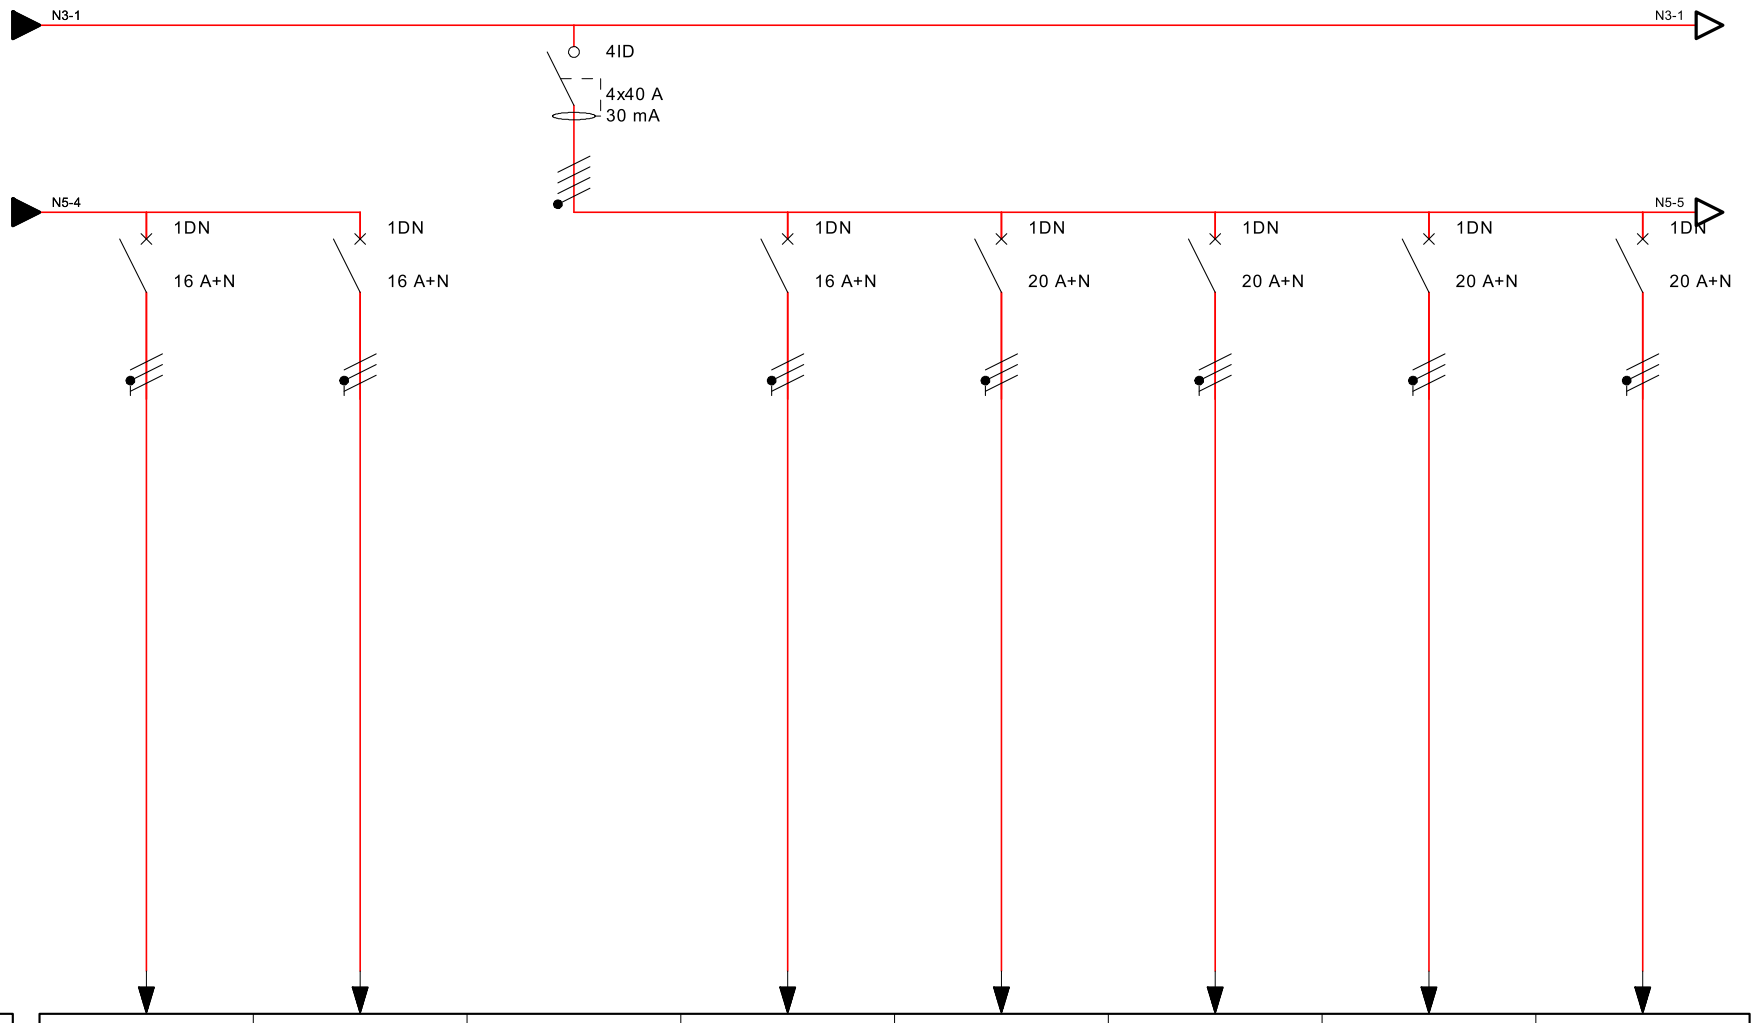

DESIGNATION		Clim chambre	wifi	Général divers 05	Chauffe eau 1	Chauffe eau 2	Machine à laver 1	Machine à laver 2	Machine à laver 3
Protect.	TYPE								
	Calibre / Différentiel	16 A+N	16 A+N	4x40 A/30 mA	16 A+N	20 A+N	20 A+N	20 A+N	20 A+N
	Imag / Courbe								
Cable	SECTION	3G2,5	3G2,5		3G2,5	3G2,5	3G2,5	3G2,5	3G2,5
	Iz Canalisation	24 A	24 A		24 A	24 A	24 A	24 A	24 A

SOCOTEC


Dossier N°	2108043	Rapport N°	
Dessiné par	POSSETTO Anthony	TGBT LOCAL TECHNIQUE (ALIM DEPUIS COFFRET EXTÉRIEUR BÂT	
Date	Du 09/06/2022 au 09/06/2022	BASE NAVALE CHALEIX BAT 0016	

BÂTIMENT 0016

INDICE

Ce tracé est notre propriété il ne peut pas être utilisé sans notre autorisation

Intensité de court-circuit Ik kA
Réseau BT
Tension d'utilisation 230/400
Régime de Neutre TT

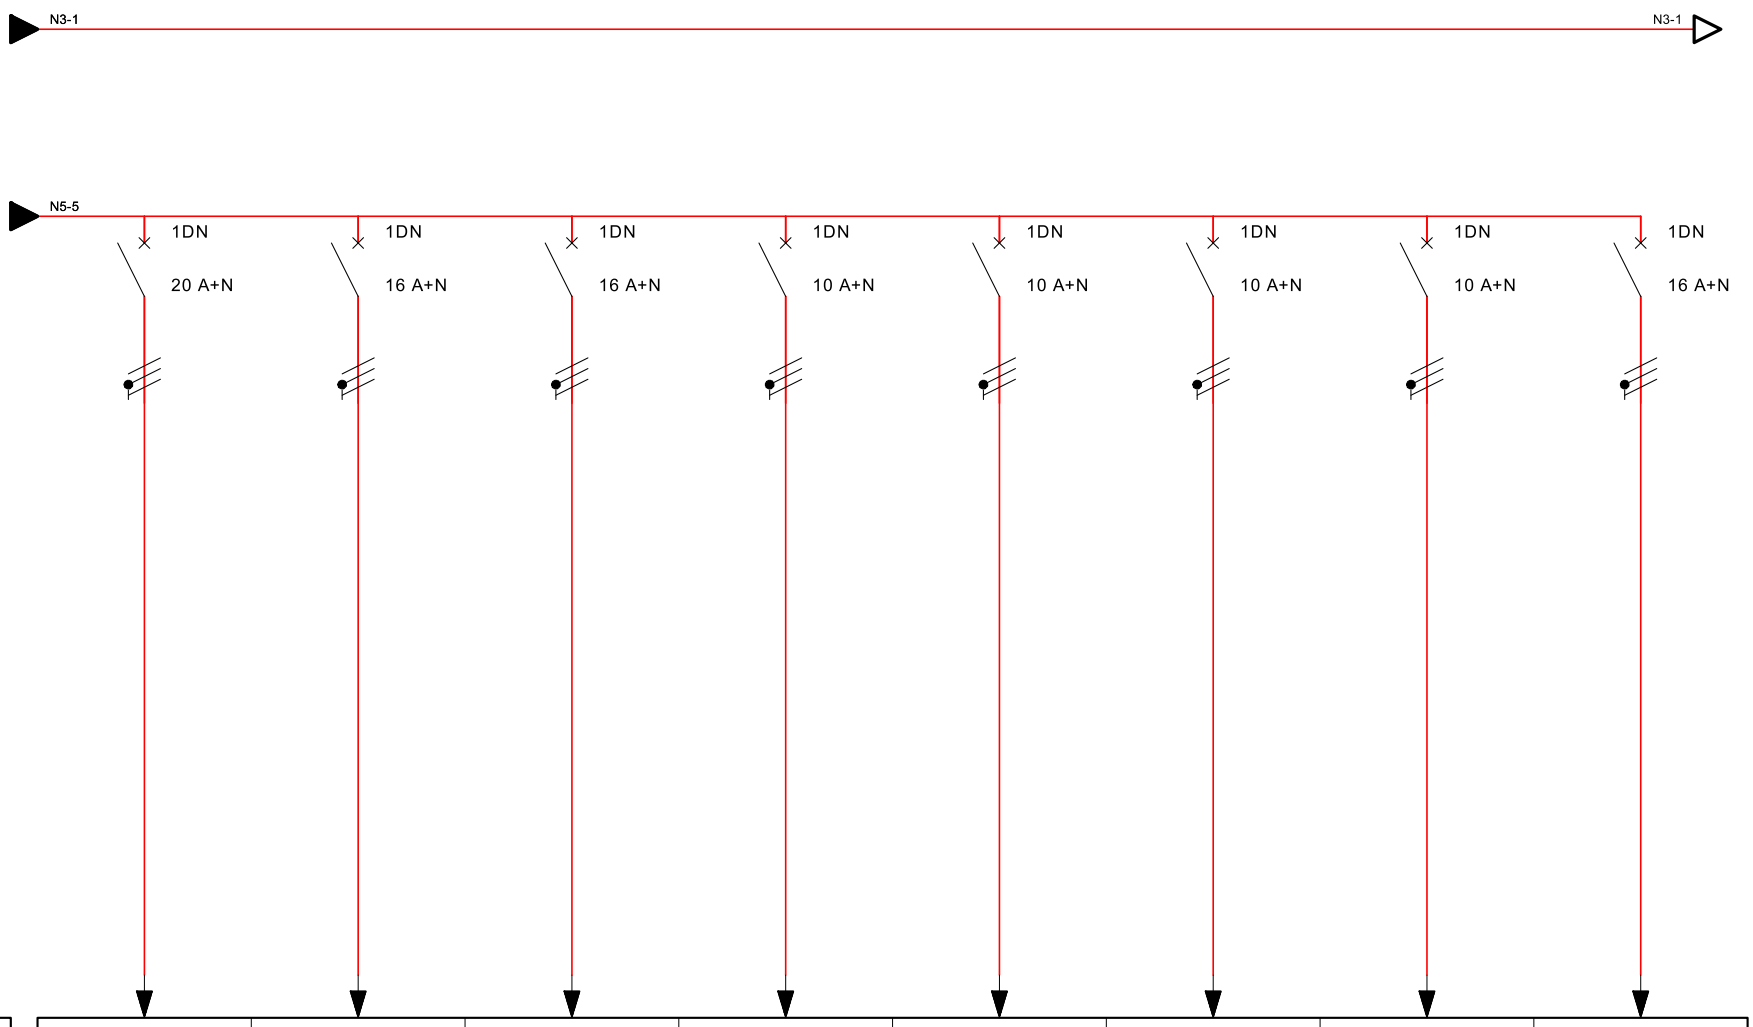

DESIGNATION		Machine à laver 4	PC 47	PC 35	VMC 1	VMC 2	VMC 3	VMC 4	Ampli TV
Protect.	TYPE								
	Calibre / Différentiel	20 A+N	16 A+N	16 A+N	10 A+N	10 A+N	10 A+N	10 A+N	16 A+N
	Imag / Courbe								
Cable	SECTION	3G2,5	3G2,5	3G2,5	3G1,5	3G1,5	3G1,5	3G1,5	3G2,5
	Iz Canalisation	24 A	24 A	24 A	17 A	17 A	17 A	17 A	24 A

SOCOTEC

Dossier N°	2108043	Rapport N°	
Dessiné par	POSSETTO Anthony	TGBT LOCAL TECHNIQUE (ALIM DEPUIS COFFRET EXTÉRIEUR BÂT 16	
Date	Du 09/06/2022 au 09/06/2022	BASE NAVALE CHALEIX	


BÂTIMENT 0016

12/13

INDICE

Ce tracé est notre propriété il ne peut pas être utilisé sans notre autorisation

Intensité de court-circuit Ik kA
Réseau BT
Tension d'utilisation 230/400
Régime de Neutre TT

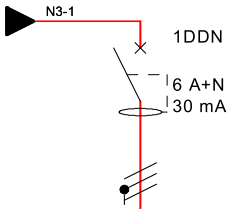

DESIGNATION		Commande							
Protect.	TYPE								
	Calibre / Différentiel	6 A+N/30 mA							
	Imag / Courbe								
Cable	SECTION	3G1,5							
	Iz Canalisation	17 A							

SOCOTEC	Dossier N°	2108043	Rapport N°	BÂTIMENT 0016	13/13
	Dessiné par	POSSETTO Anthony	TGBT6 LOCAL TECHNIQUE (ALIM DEPUIS COFFRET EXTÉRIEUR BÂT		
	Date	Du 09/06/2022 au 09/06/2022	BASE NAVALE CHALEIX BAT 0016		INDICE