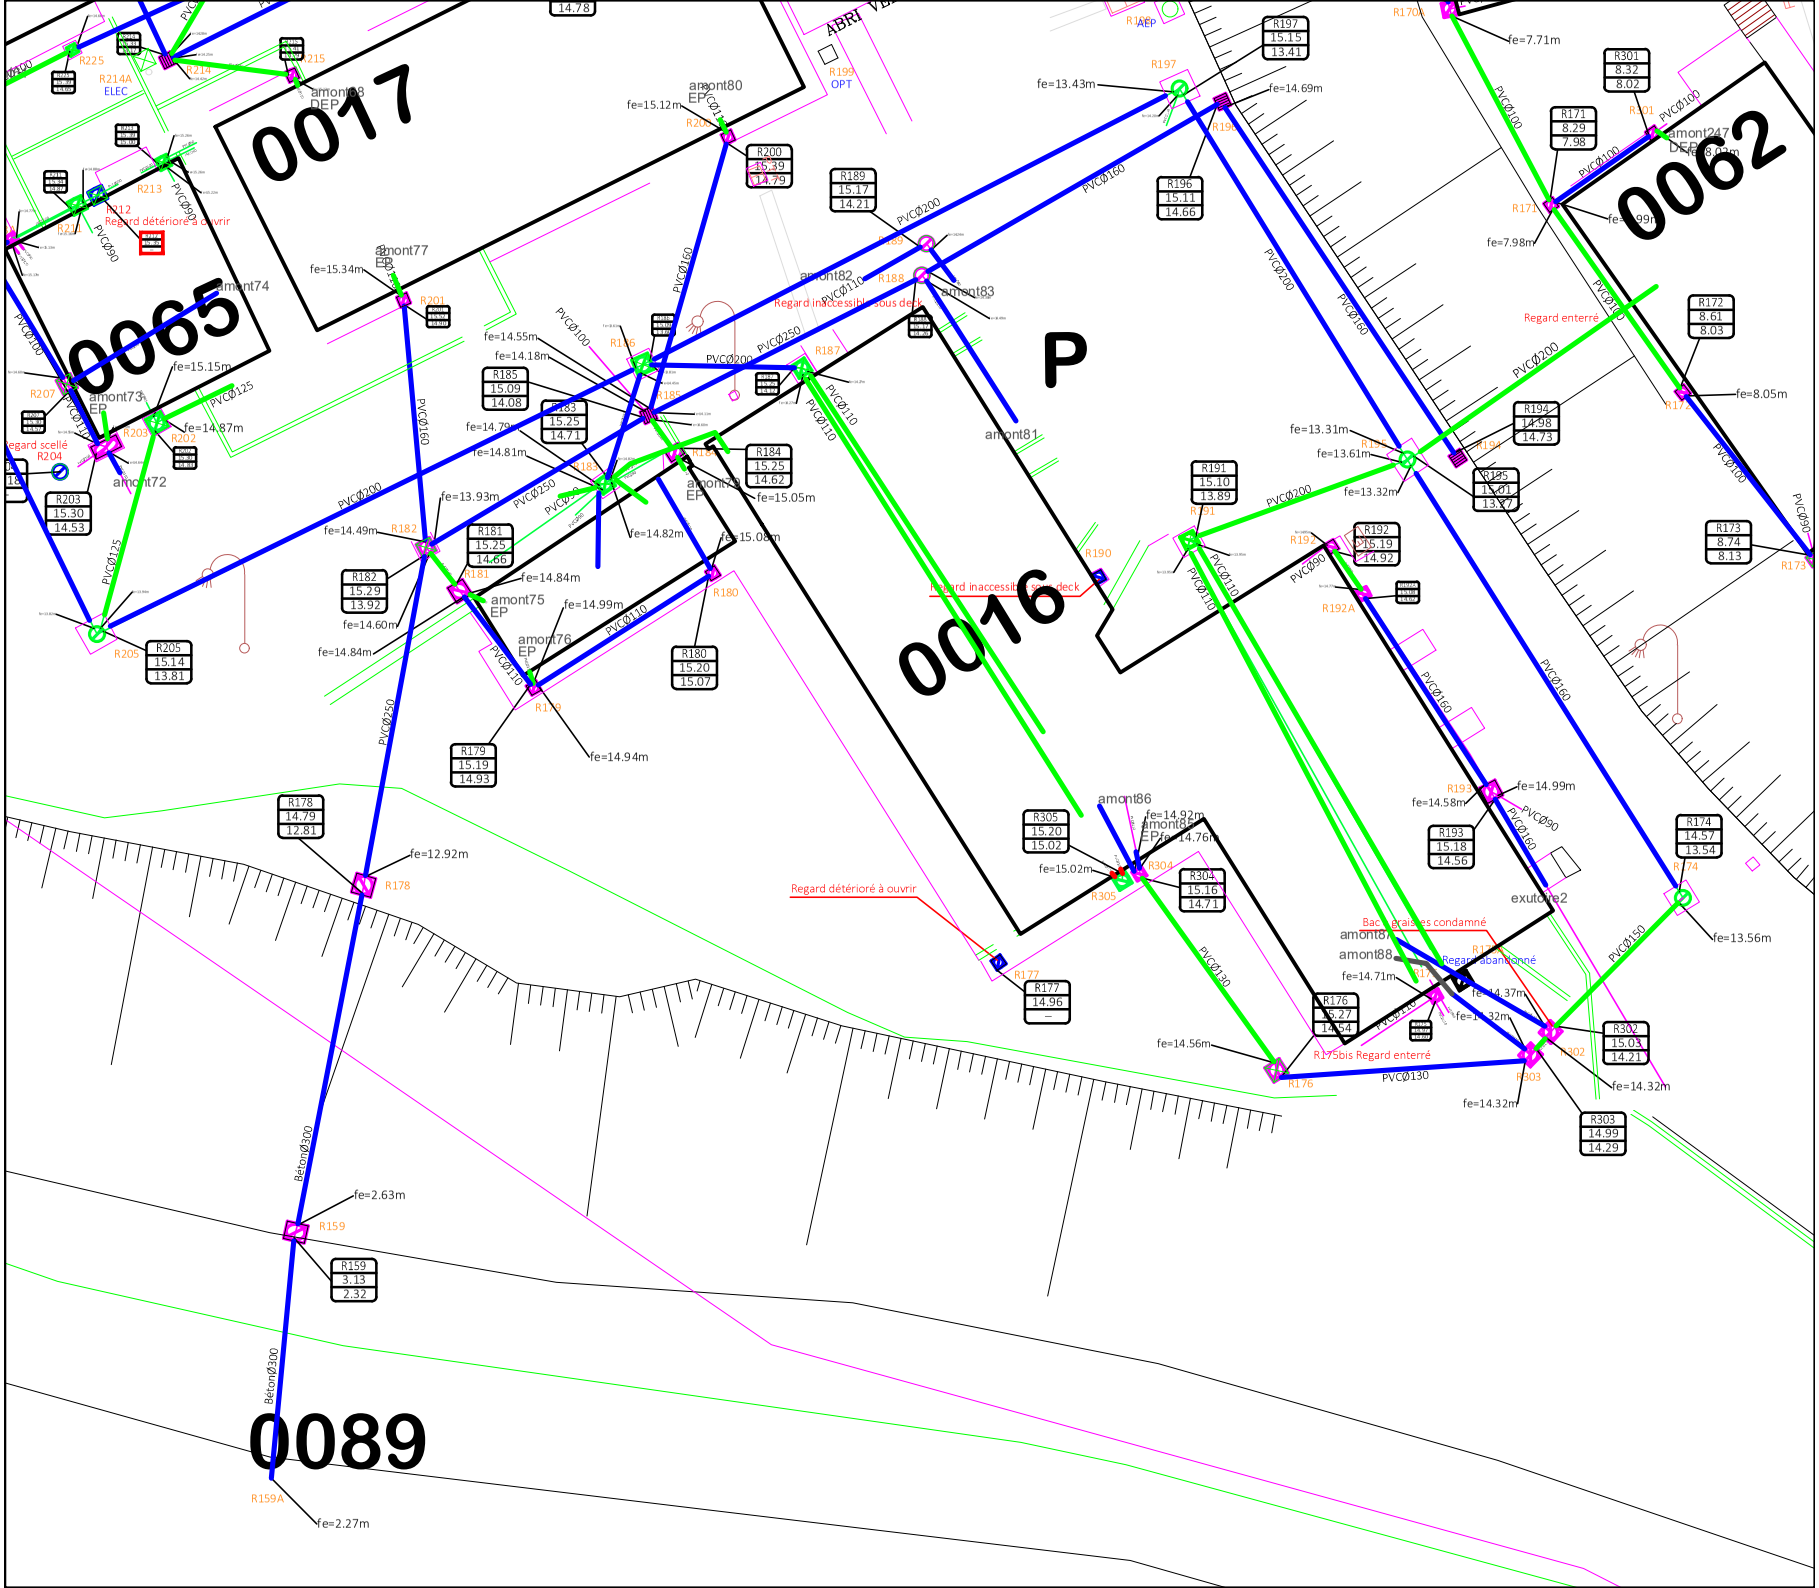

0017
0065
0062
0016
0089
P
amont74
amont73
amont72
amont75
amont76
amont77
amont78
amont80
amont81
amont82
amont83
amont86
amont87
amont88
amont247
exutoire2
Regard détérioré à ouvrir
Regard inaccessible sous deck
Regard enterré
Regard abandonné
Bac à graisses condamné
Béton Ø300
PVC Ø250
PVC Ø200
PVC Ø160
PVC Ø150
PVC Ø130
PVC Ø125
PVC Ø110
PVC Ø100
PVC Ø90