

COUPE AB

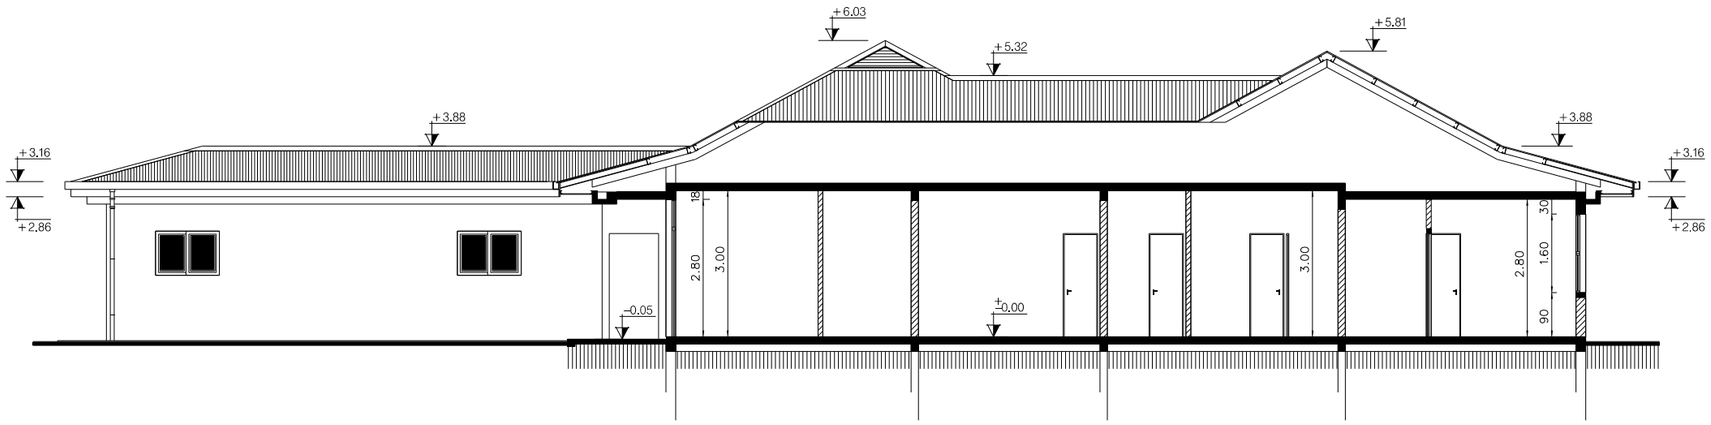

COUPE CD

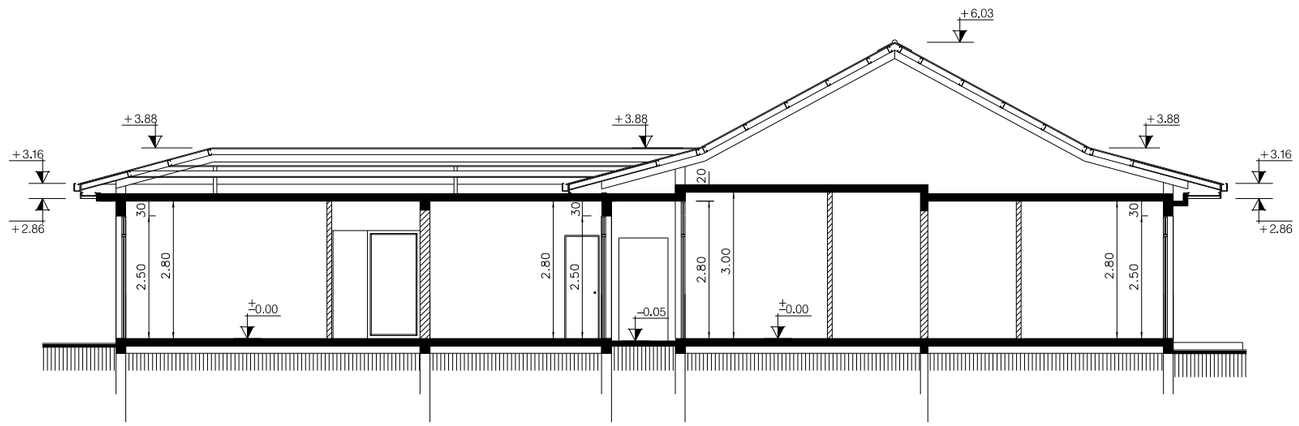

0m 5m

DIRECTION D'INFRASTRUCTURE de la DEFENSE de NOUMEA
BP 38
98843 NOUMEA CEDEX

Dessiné par :
M. Tuân PIERREZ

Chargé d'affaire:
TSEF1 GUILLERM Sébastien
Tél : 292953

Directeur de la DID de NOUMÉA par interim
IC2MI GARDES Nicolas

Nouvelle Calédonie - Commune de NOUMEA
Base Navale Chaleix

Réhabilitation du BCC 0016

D.C.E

COUPES AB et CD

Echelle : 1/ 125 ETAT ACTUEL

Nom du fichier :
2026_988818001P Base Nav Chaleix_restructuration du bat 016

Numéro d'opération :
26-010

Date	Indice	N° Ordre
31/08/26	-	003

MINISTÈRE DES ARMÉES ET DES ANCIENS COMBATTANTS
Liberté
Égalité
Fraternité

SGA
Secrétariat général pour l'administration