
VUE en PLAN

0m 5m

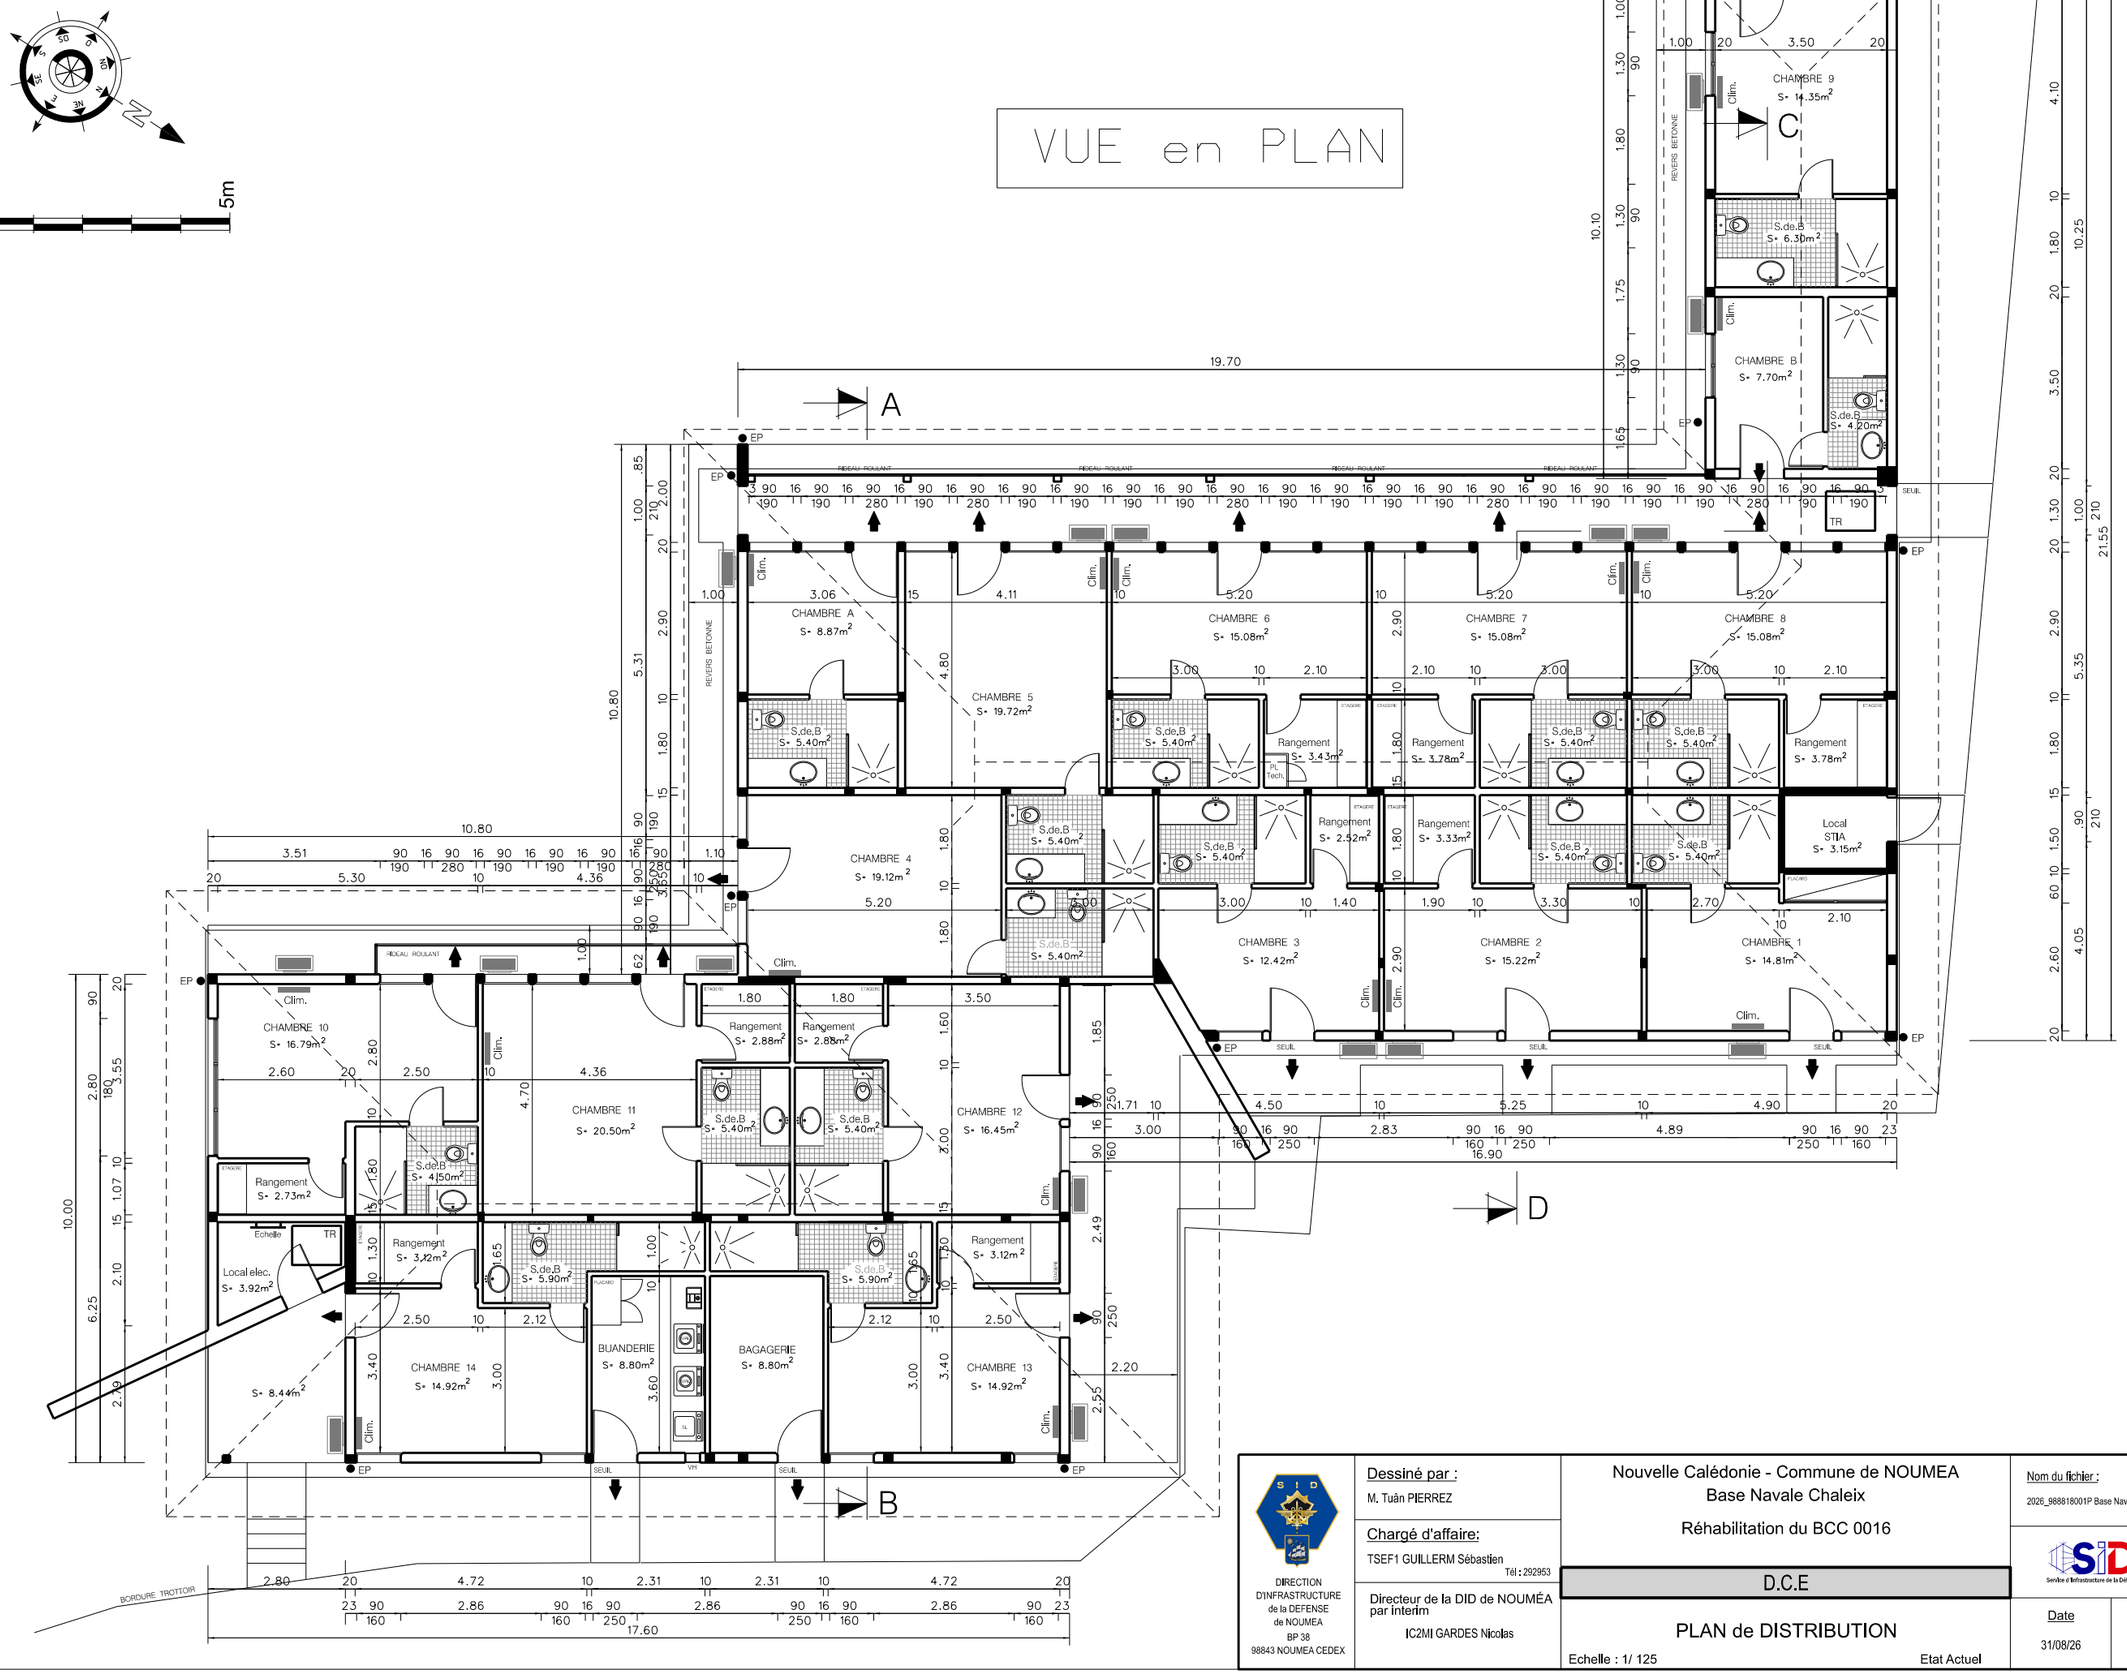

DIRECTION D'INFRASTRUCTURE de la DEFENSE de NOUMEA BP 38 98843 NOUMEA CEDEX	Dessiné par : M. Tuân PIERREZ Chargé d'affaire: TSEF1 GUILLERM Sébastien Tél : 292953 Directeur de la DID de NOUMÉA par interim IC2MI GARDES Nicolas	Nouvelle Calédonie - Commune de NOUMEA Base Navale Chaleix Réhabilitation du BCC 0016 D.C.E PLAN de DISTRIBUTION Echelle : 1/ 125 Etat Actuel	Nom du fichier : 2026_988818001P Base Nav Chaleix_restructuration du bat 016 Numéro d'opération : 26-010 Date 31/08/26 · Indice - · N° Ordre 002	MINISTÈRE DES ARMÉES ET DES ANCIENS COMBATTANTS Liberté Égalité Fraternité SGA Secrétariat général pour l'administration