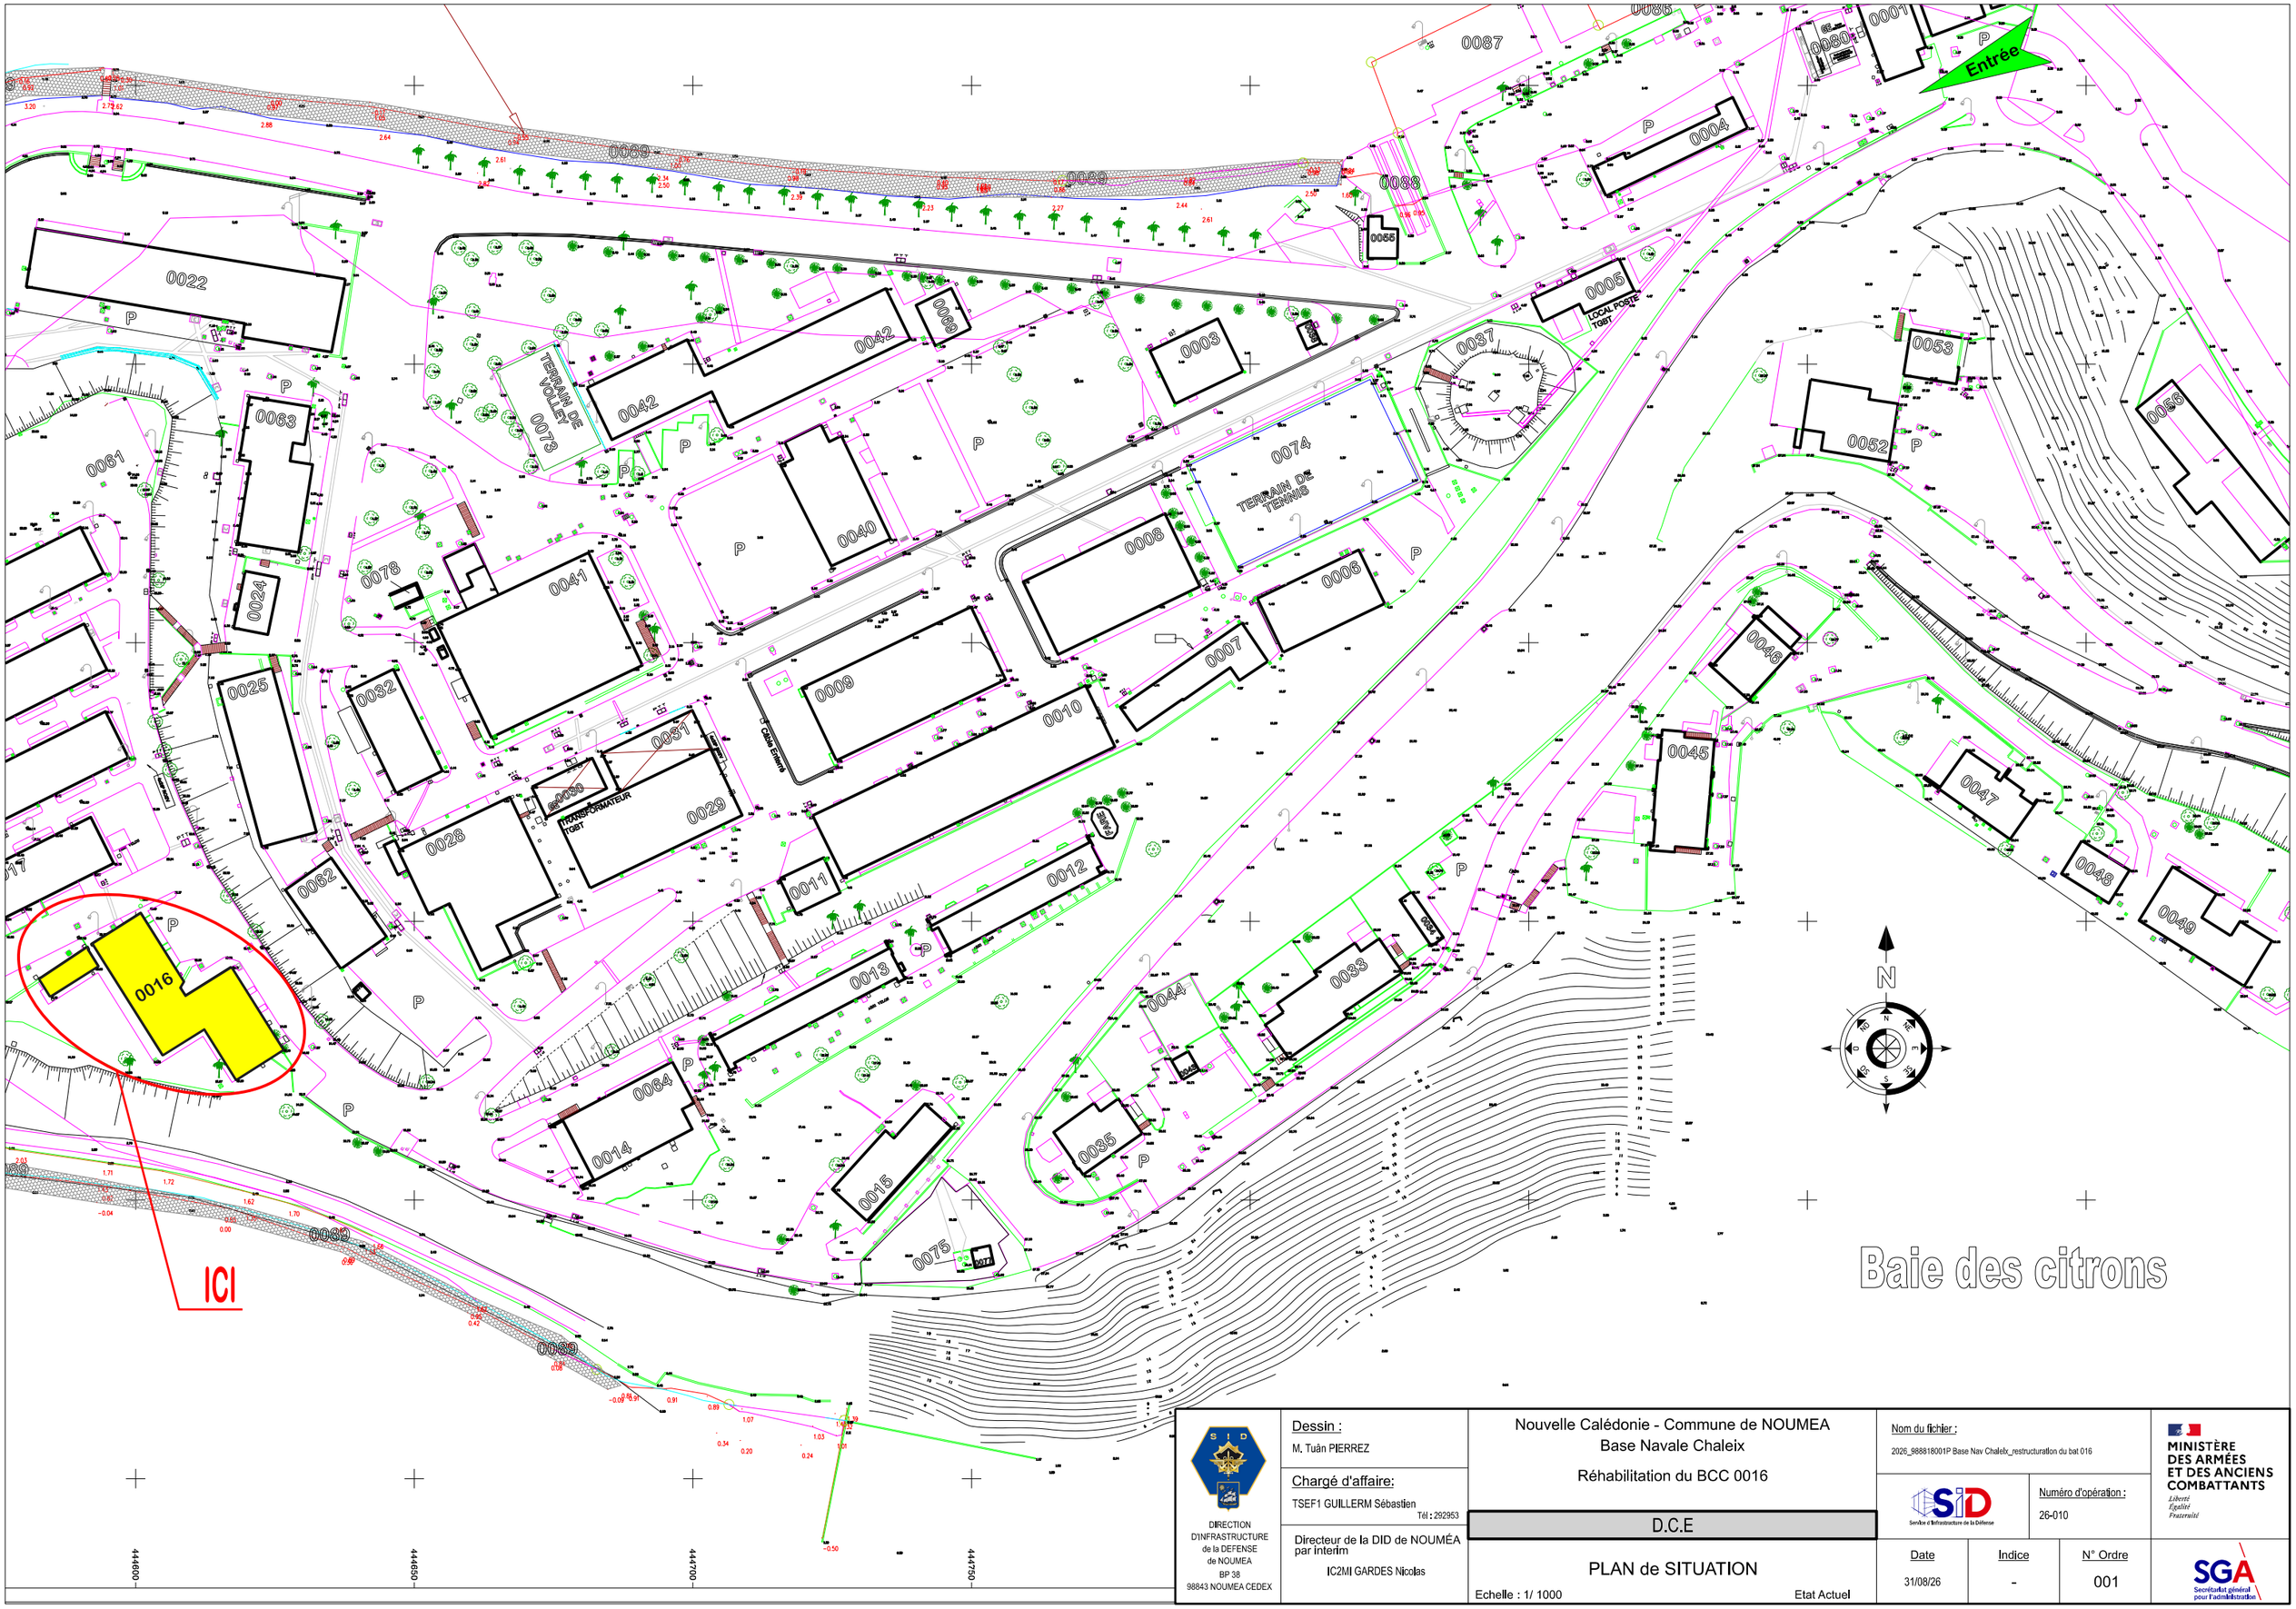


DIRECTION D'INFRASTRUCTURE de la DEFENSE de NOUMEA BP 38 98843 NOUMEA CEDEX	Dessin : M. Tuân PIERREZ Chargé d'affaire: TSEF1 GUILLERM Sébastien Tél : 292953 Directeur de la DID de NOUMÉA par Interim IC2MI GARDES Nicolas	Nouvelle Calédonie - Commune de NOUMEA Base Navale Chaleix Réhabilitation du BCC 0016 D.C.E PLAN de SITUATION Echelle : 1/ 1000 Etat Actuel	Nom du fichier : 2026_988818001P Base Nav Chaleix_restructuration du bat 016 Numéro d'opération : 26-010 Date 31/08/26 | Indice - | N° Ordre 001	MINISTÈRE DES ARMÉES ET DES ANCIENS COMBATTANTS Liberté Égalité Fraternité SGA Secrétariat général pour l'administration