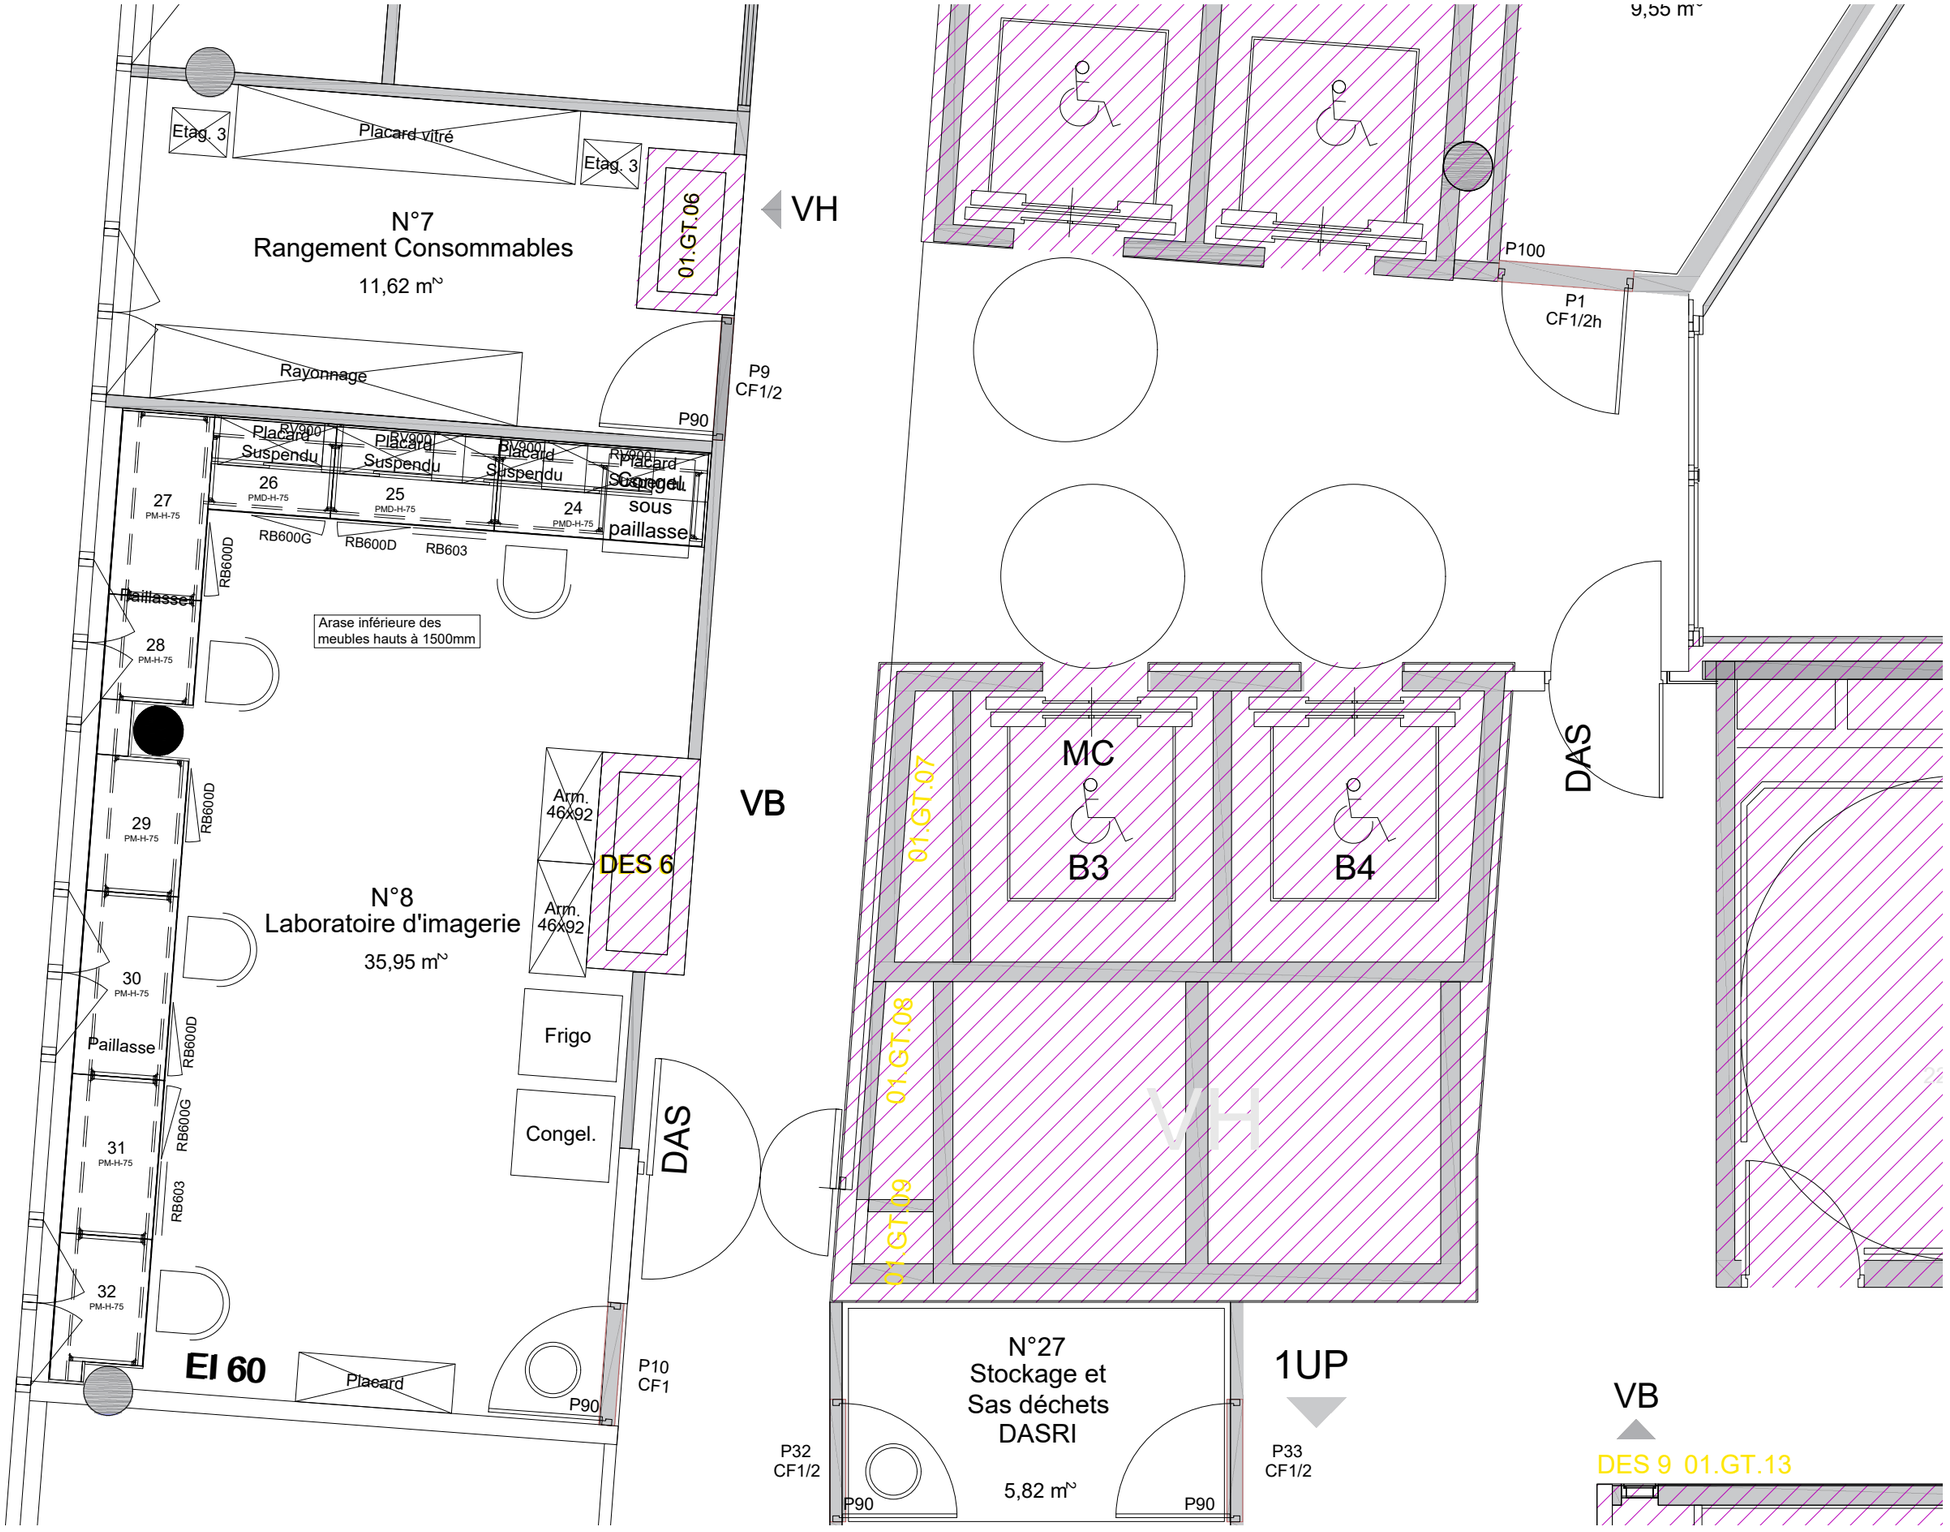


Aménagement d'un laboratoire
2 - 10 Rue d'Oradour-sur-Glane, 92130 Issy-Les-Moulineaux

Maîtrise d'Ouvrage
PARISANTE CAMPUS
INSTITUT PHYSICS FOR MEDECINE - INSERM

AMO

AMEXIA - Conseil
17 Rue Raoul Nordling, 92270 Bois-Colombes
Amexia CONSEIL

PROJET	PHASE	EMT	LOT	NIVEAU	ZONE	TYPE	NUMERO	IND
PSC	**DCE**	AMX	ARC	R+1	-	PLN	01	A

04/06/2026 **1:50** **_ A3**

Nom du document :
Etat Existant
Plan aménagement