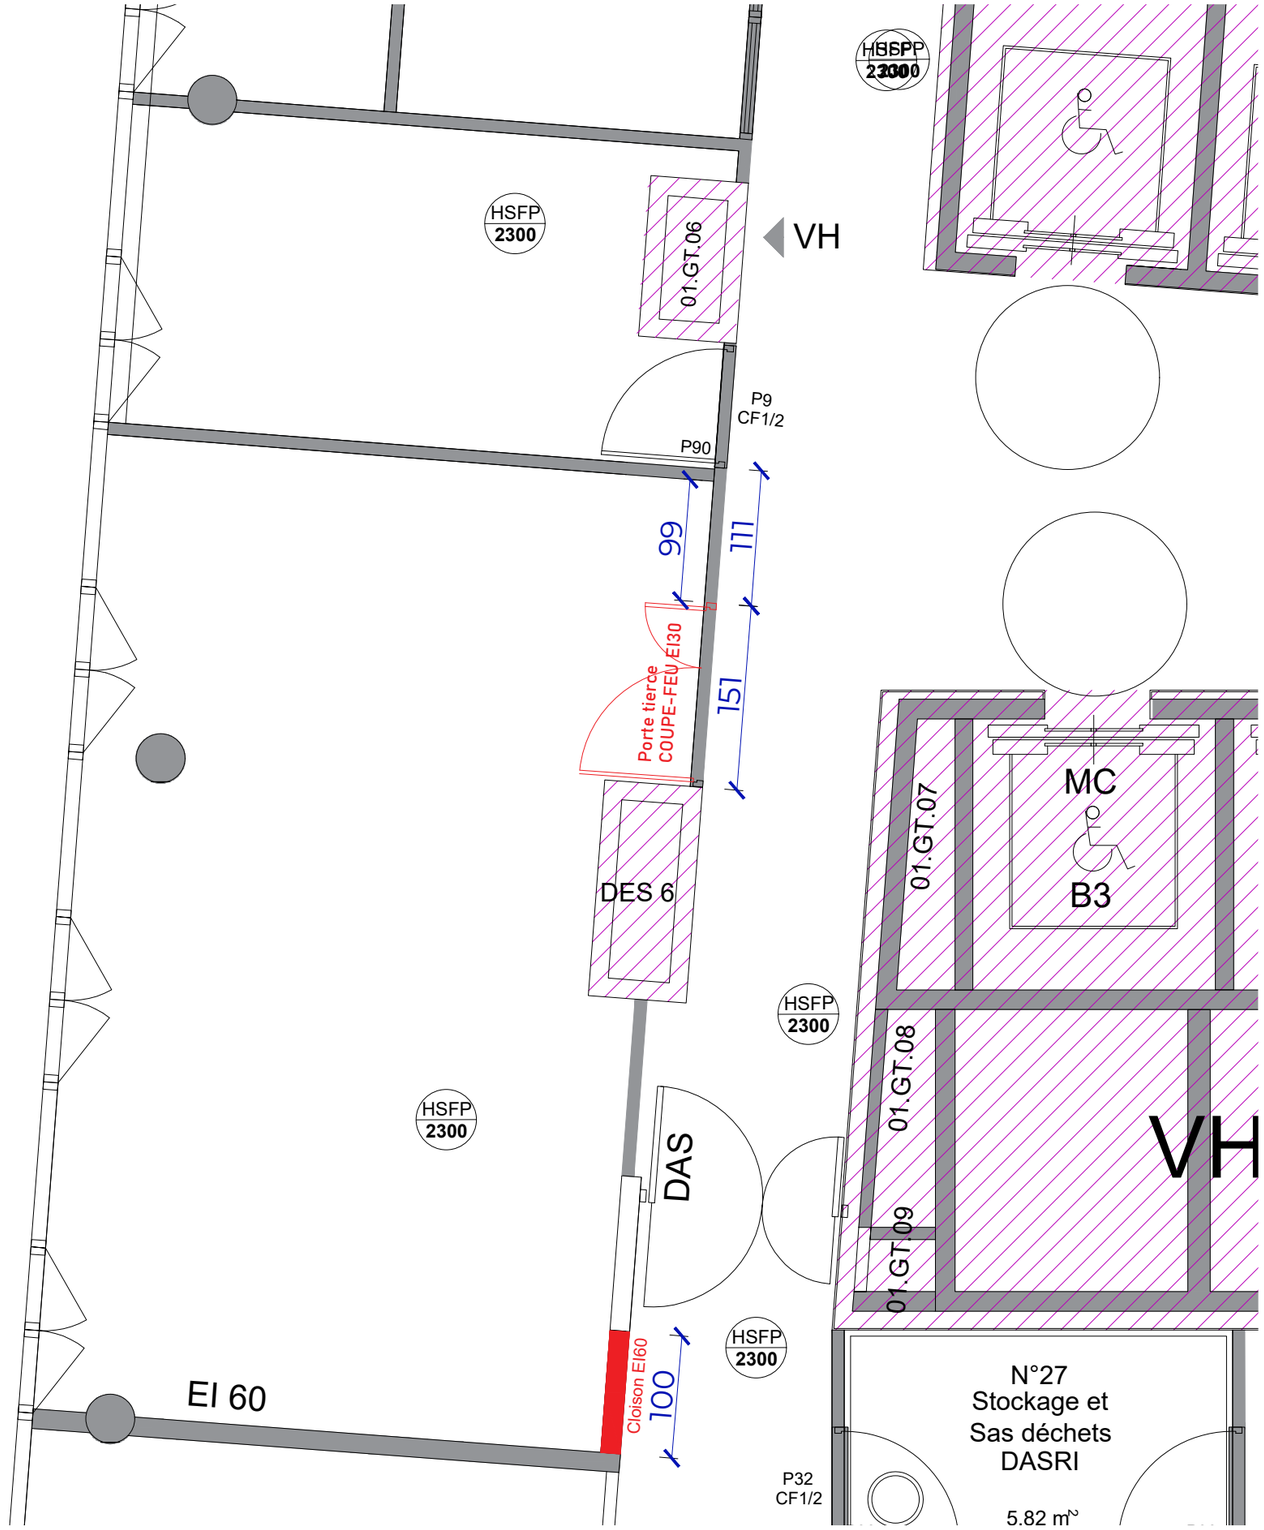


LEGENDE CLOISONS

Cloison existante

Cloison EI60
Cloisons - 100/70 - 1x Placoflam® BA 15 Ossature Stil® M 70 - Entre axe 0,4 - Montage Simple - EI60 m
Isolation acoustique : 70 mm de laine de roche
PLACOPLATRE

LEGENDE PORTES

2V EI30 - HUISSERIE BOIS
Réf. FPE EI30 2V de marque Crouzilles
Huisserie/bâti bois exotique
Finition stratifié.
Largeur vantail principal : 930*2040 mm.

Bequille controlée - SIMON VOSS
Lecteur de badge/clavier ARD

Poignée connectée SmartHandle AX avec cylindre numérique AX
à double bouton AX Comfort
cylindre a double bouton avec fonctionnalité Door Monitoring

Aménagement d'un laboratoire
2 - 10 Rue d'Oradour-sur-Glane, 92130 Issy-Les-Moulineaux

Maîtrise d'Ouvrage
PARISANTE CAMPUS
INSTITUT PHYSICS FOR MEDECINE - INSERM

AMO
AMEXIA - Conseil
17 Rue Raoul Nordling, 92270 Bois-Colombes
Amexia CONSEIL

PROJET	PHASE	EMT	LOT	NIVEAU	ZONE	TYPE	NUMERO	IND
PSC	DCE	AMX	ARC	R+1	-	PLN	04	A

04/06/2026 **1:50** **_ A3**

Nom du document :
Etat Projété
Plan de cloisonnement