

R+1

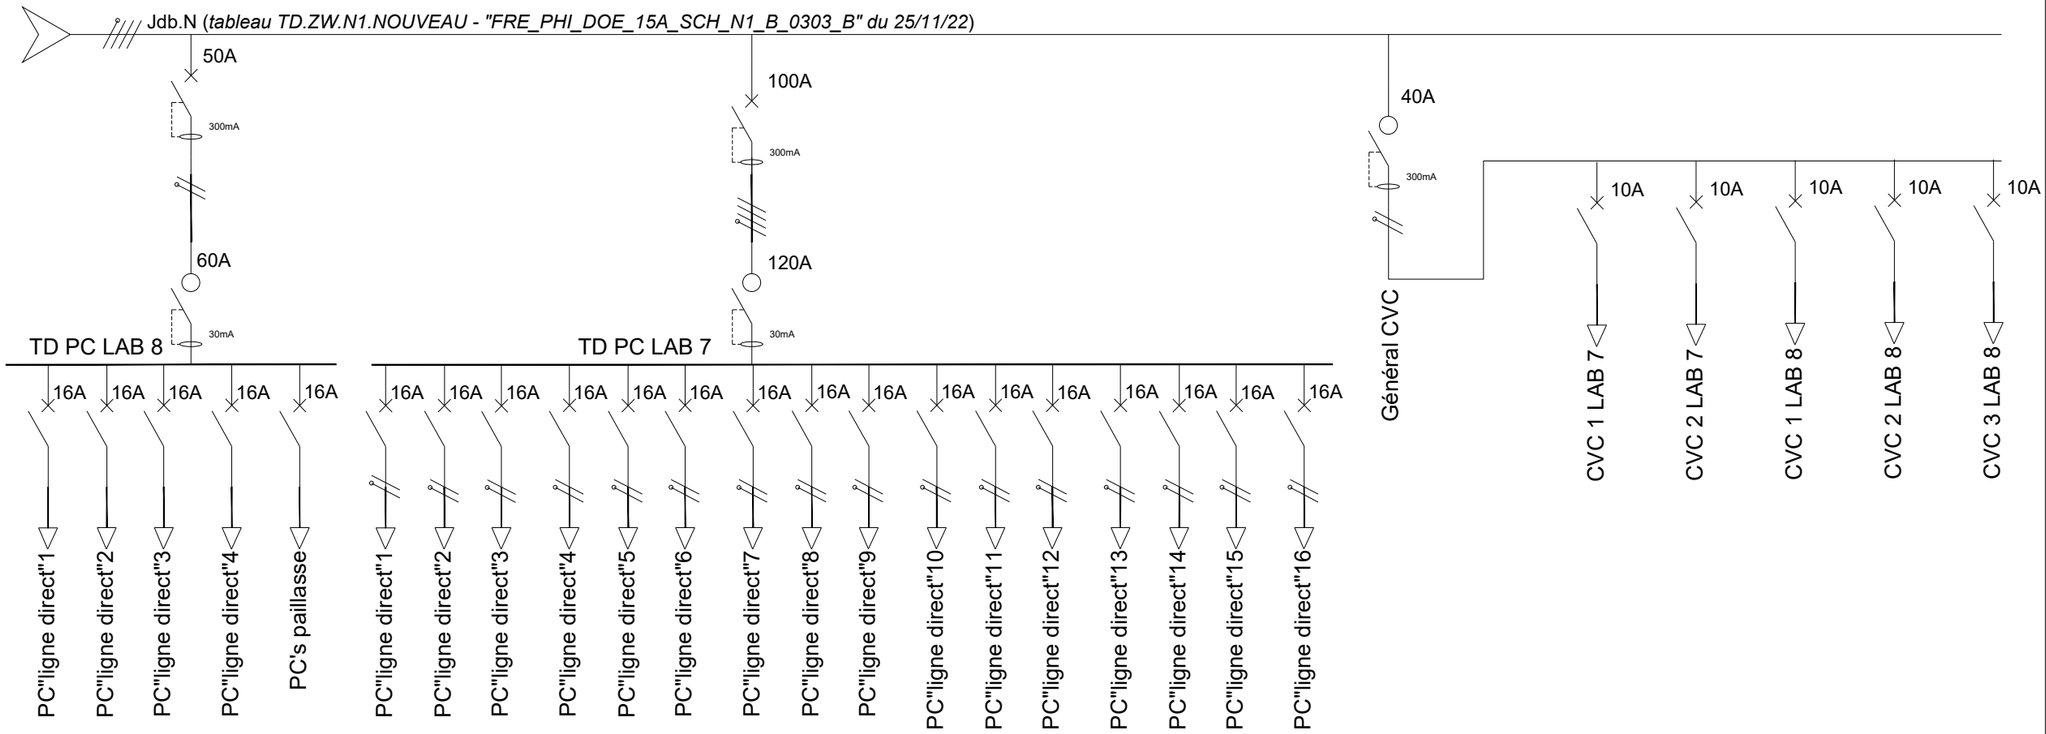

SS1 et RDC

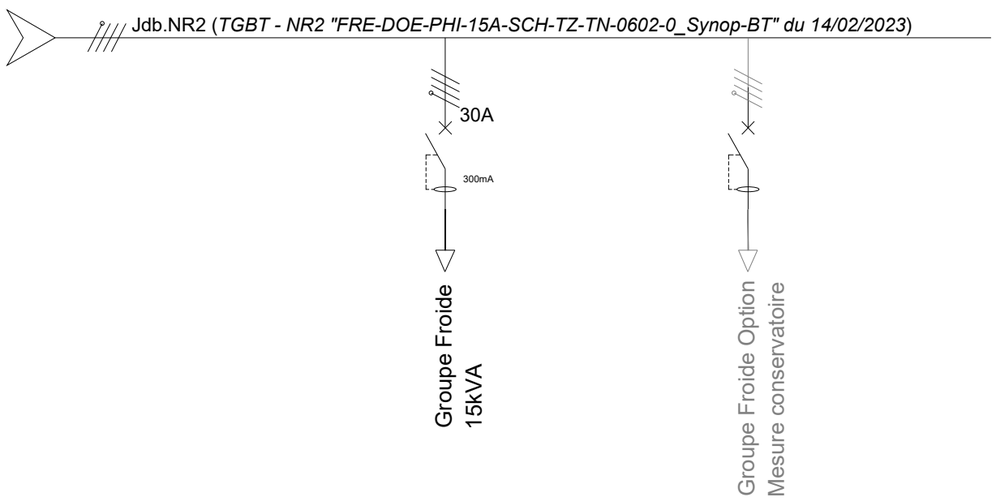

Aménagement d'un laboratoire
2 - 10 Rue d'Oradour-sur-Glane, 75015 Paris

Maîtrise d'Ouvrage
PARISANTE CAMPUS
INSTITUT PHYSICS FOR MEDECINE - INSERM

AMO
AMEXIA - Conseil
17 Rue Raoul Nordling, 92270 Bois-Colombes
Amexia CONSEIL

PROJET	PHASE	EMT	LOT	NIVEAU	ZONE	TYPE	NUMERO	IND
PSC	DCE	AMX	CFO	TN	LAB	SYN	103	A

05/06/2026 **Sans** **A3**

Nom du document :
Etat Projeté
Plan CFO