


LEGENDE CVC

	RESEAUX FRIGORIPHIQUE
	CALORIFUGE
	UNITE INTERIEURE
	UNITE EXTERIEURE
	RESEAUX CONDENSAT

31/07/2026	A	IMPLANTATION GROUPE EXTERIEUR EN TERRASSE
05/06/2026	0	DIFFUSION INITIALE
DATE	**INDICE**	**NOTA**

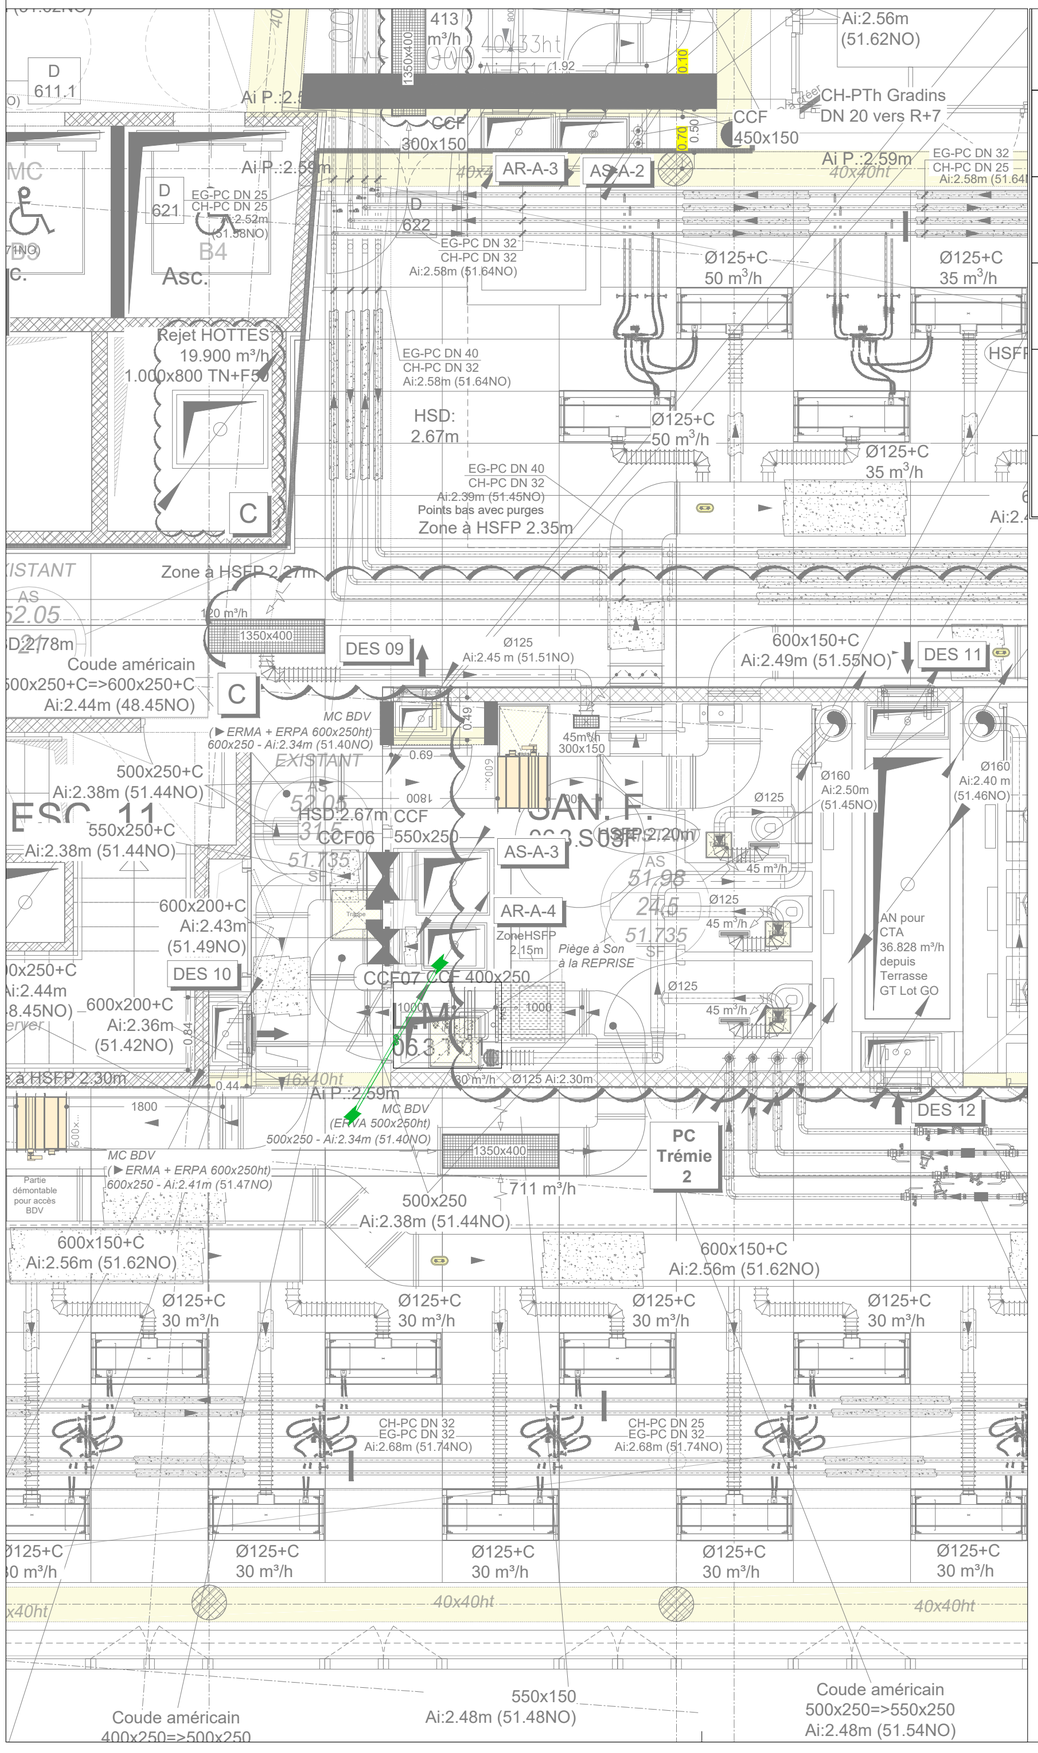

PARIS SANTE
INSTITUT PHYSICS FOR MEDECINE - INSERM

AMENAGEMENT D'UN LABORATOIRE

1, Rue Jeanne d'Arc ISSY-LES-MOULINEAUX

NOM	QUALITE	ADRESSE
AMEXIA - Conseil	Maîtrise d'Ouvrage	**AMEXIA -** Conseil 17 Rue Raoul Nordling, 92270 Bois-Colombes

Amexia CONSEIL

PLAN RESEAUX - CVC — 202

PROJET	PHASE	LOT	BAT/ZONE	ECHELLE	DATE	INDICE	EMETTEUR
PSC	PRO	CVC	R+6	1/50	31/07/2026	A	AME