Géoloc NCA

23/04/2025

DEPARTEMENT DU NORD

Commune de Roubaix

45 Rue du Grand Chemin

PLAN DE DETECTION
TOUS RESEAUX

Géolocalisation des réseaux enterrés sensibles

et non sensibles conformément à la norme AFNOR NF S70-003


NOTA : Le fond de plan est fourni par le client et n'est représenté qu'à titre indicatif. Seul les tracés des réseaux repris dans la légende sont liés à nos investigations.
Planimétrie rattachée au système RGF93 natif - CC50
Altimétrie rattachée au système NGF IGN69, par procédé GNSS modèle de géoide RAF19

Nature des Travaux :	Date :
Intervention sur Chantier :	15/04/2025
Etablissement du plan :	23/04/2025

Système de coordonnée : CC50 — Système Altimétrique : IGN69 RTK

NCA Géoloc S.A.S.
9c, rue de l'Abbé Grégoire
Allée Victor Schoelcher
59760 - Grande-Synthe
Tel : 03 28 28 17 73
www.nca59.com

ECHELLE : 1/200	
AFFAIRE N° 20250176	
Auteur :	Vérificateur :
J.H	J.D

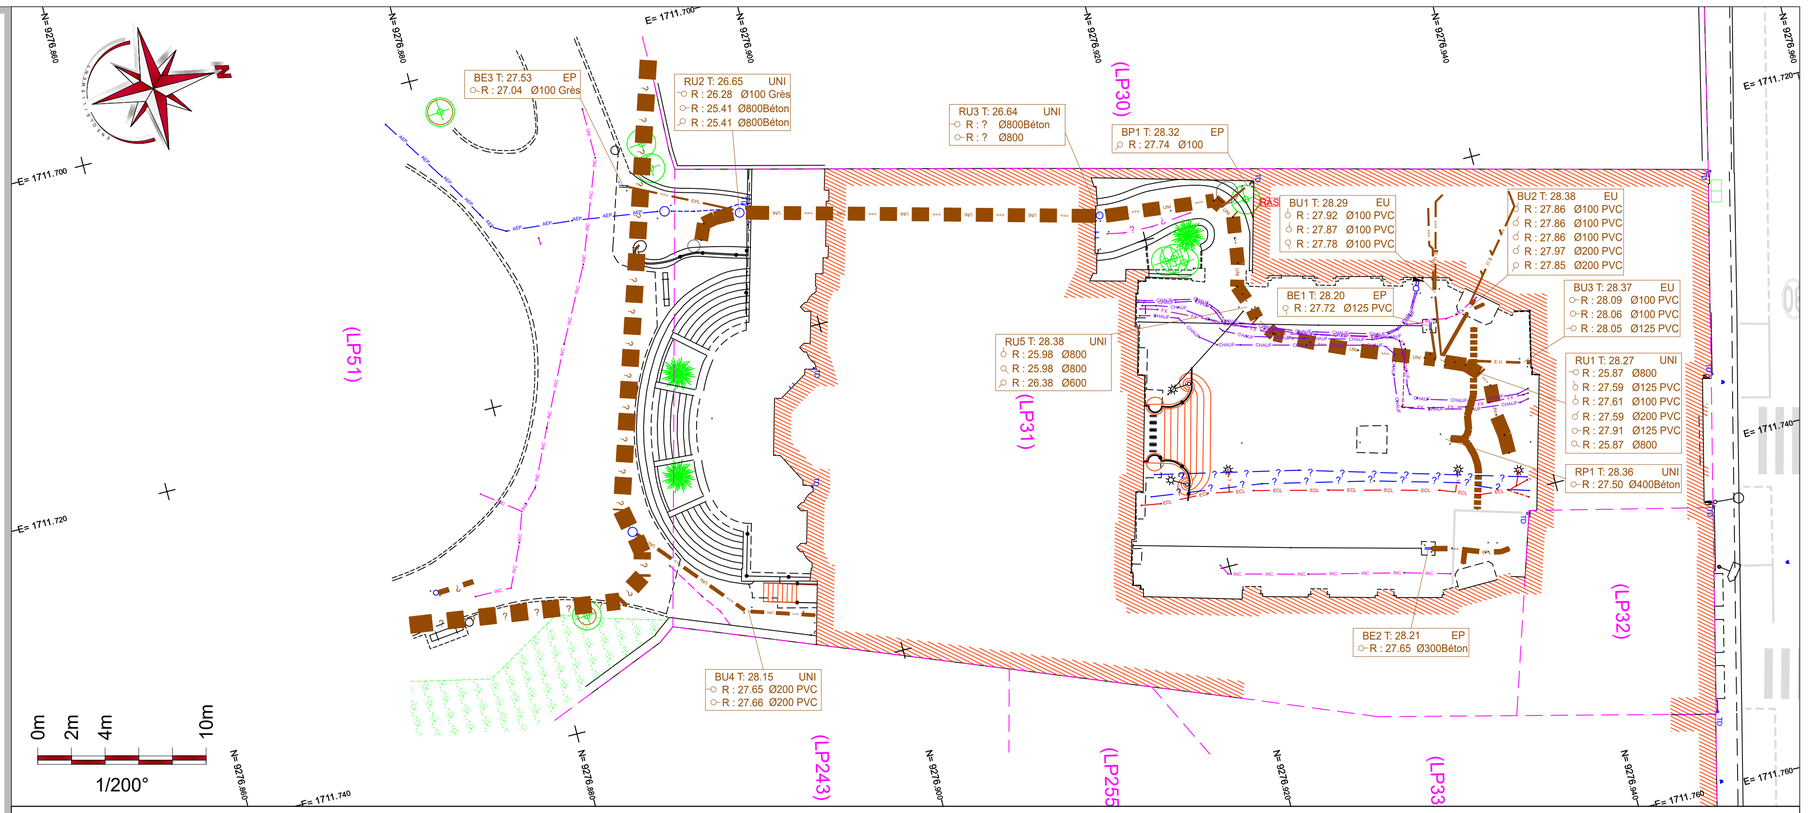

Légende détection:

- Réseau électrique basse-tension - classe A
- Réseau électrique d'éclairage - classe A
- Réseau d'adduction d'eau potable - classe A
- Réseau d'eaux usées avec sens d'écoulement - classe A
- Réseau d'eaux pluviales avec sens d'écoulement - classe A
- Réseau de chauffage urbain - classe A
- Réseau indéterminé - classe A
- Réseau détecté - classe B
- Réseau détecté - classe C
- Emprise zone d'étude
- Profondeur de la génératrice supérieure du Réseau (m)

Table des abréviations:

RAS: Remontées aéro-souterraines
PSD: Prise de mesure sur dépot
PS: Perte du signal
FB: Fléxitrace bloquée

Géoloc NCA

23/04/2025

DEPARTEMENT DU NORD

Commune de Roubaix

45 Rue du Grand Chemin

PLAN DE DETECTION
RESEAUX SECS

Géolocalisation des réseaux enterrés sensibles

et non sensibles conformément à la norme AFNOR NF S70-003


NOTA : Le fond de plan est fourni par le client et n'est représenté qu'à titre indicatif. Seul les tracés des réseaux repris dans la légende sont liés à nos investigations.
Planimétrie rattachée au système RGF93 natif - CC50
Altimétrie rattachée au système NGF IGN69, par procédé GNSS modèle de géoide RAF19

Nature des Travaux :	Date :
Intervention sur Chantier :	15/04/2025
Etablissement du plan :	23/04/2025

Système de coordonnée : CC50 — Système Altimétrique : IGN69 RTK

NCA Géoloc S.A.S.
9c, rue de l'Abbé Grégoire
Allée Victor Schoelcher
59760 - Grande-Synthe
Tel : 03 28 28 17 73
www.nca59.com

ECHELLE : 1/200
AFFAIRE N° 20250176
Auteur : J.H — Vérificateur : J.D

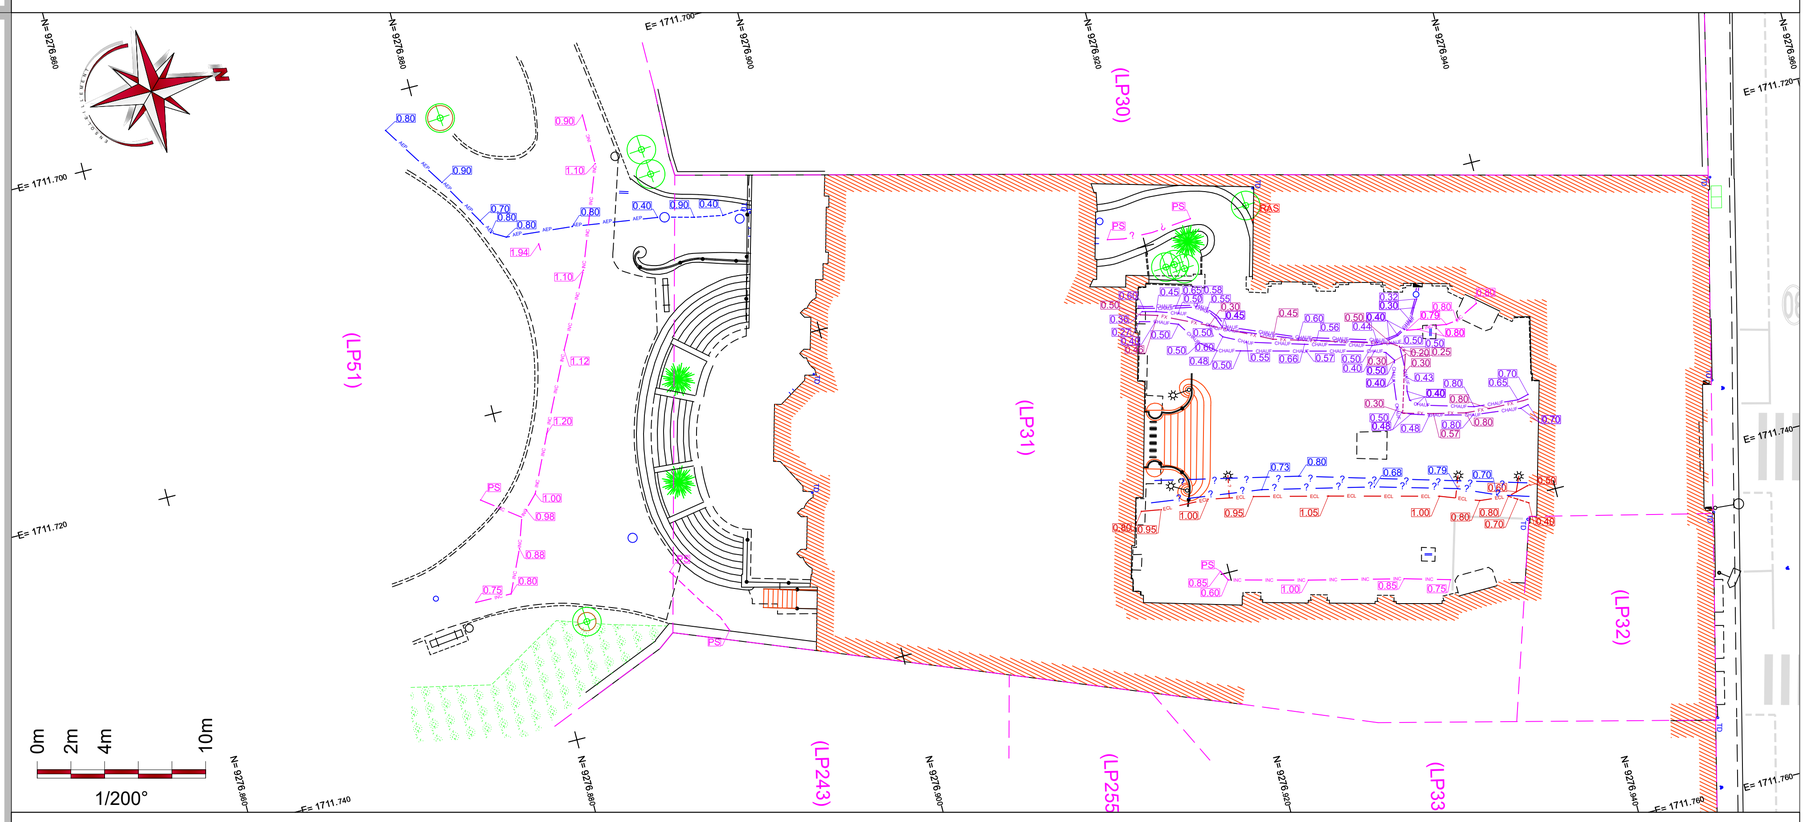

Légende détection:

- Réseau électrique basse-tension - classe A
- Réseau électrique d'éclairage - classe A
- Réseau d'adduction d'eau potable - classe A
- Réseau d'eaux usées avec sens d'écoulement - classe A
- Réseau d'eaux pluviales avec sens d'écoulement - classe A
- Réseau de chauffage urbain - classe A
- Réseau indéterminé - classe A
- Réseau détecté - classe B
- Réseau détecté - classe C
- Emprise zone d'étude
- Profondeur de la génératrice supérieure du Réseau (m)

Table des abréviations:

RAS: Remontées aéro-souterraines
PSD: Prise de mesure sur dépot
PS: Perte du signal
FB: Fléxitrace bloquée

Géoloc NCA

23/04/2025

DEPARTEMENT DU NORD

Commune de Roubaix

45 Rue du Grand Chemin

PLAN DE DETECTION
RESEAUX HUMIDES

Géolocalisation des réseaux enterrés sensibles

et non sensibles conformément à la norme AFNOR NF S70-003


NOTA : Le fond de plan est fourni par le client et n'est représenté qu'à titre indicatif. Seul les tracés des réseaux repris dans la légende sont liés à nos investigations.
Planimétrie rattachée au système RGF93 natif - CC50
Altimétrie rattachée au système NGF IGN69, par procédé GNSS modèle de géoide RAF19

Nature des Travaux :	Date :
Intervention sur Chantier :	15/04/2025
Etablissement du plan :	23/04/2025

Système de coordonnée : CC50 — Système Altimétrique : IGN69 RTK

NCA Géoloc S.A.S.
9c, rue de l'Abbé Grégoire
Allée Victor Schoelcher
59760 - Grande-Synthe
Tel : 03 28 28 17 73
www.nca59.com

ECHELLE : 1/200
AFFAIRE N° 20250176
Auteur : J.H — Vérificateur : J.D

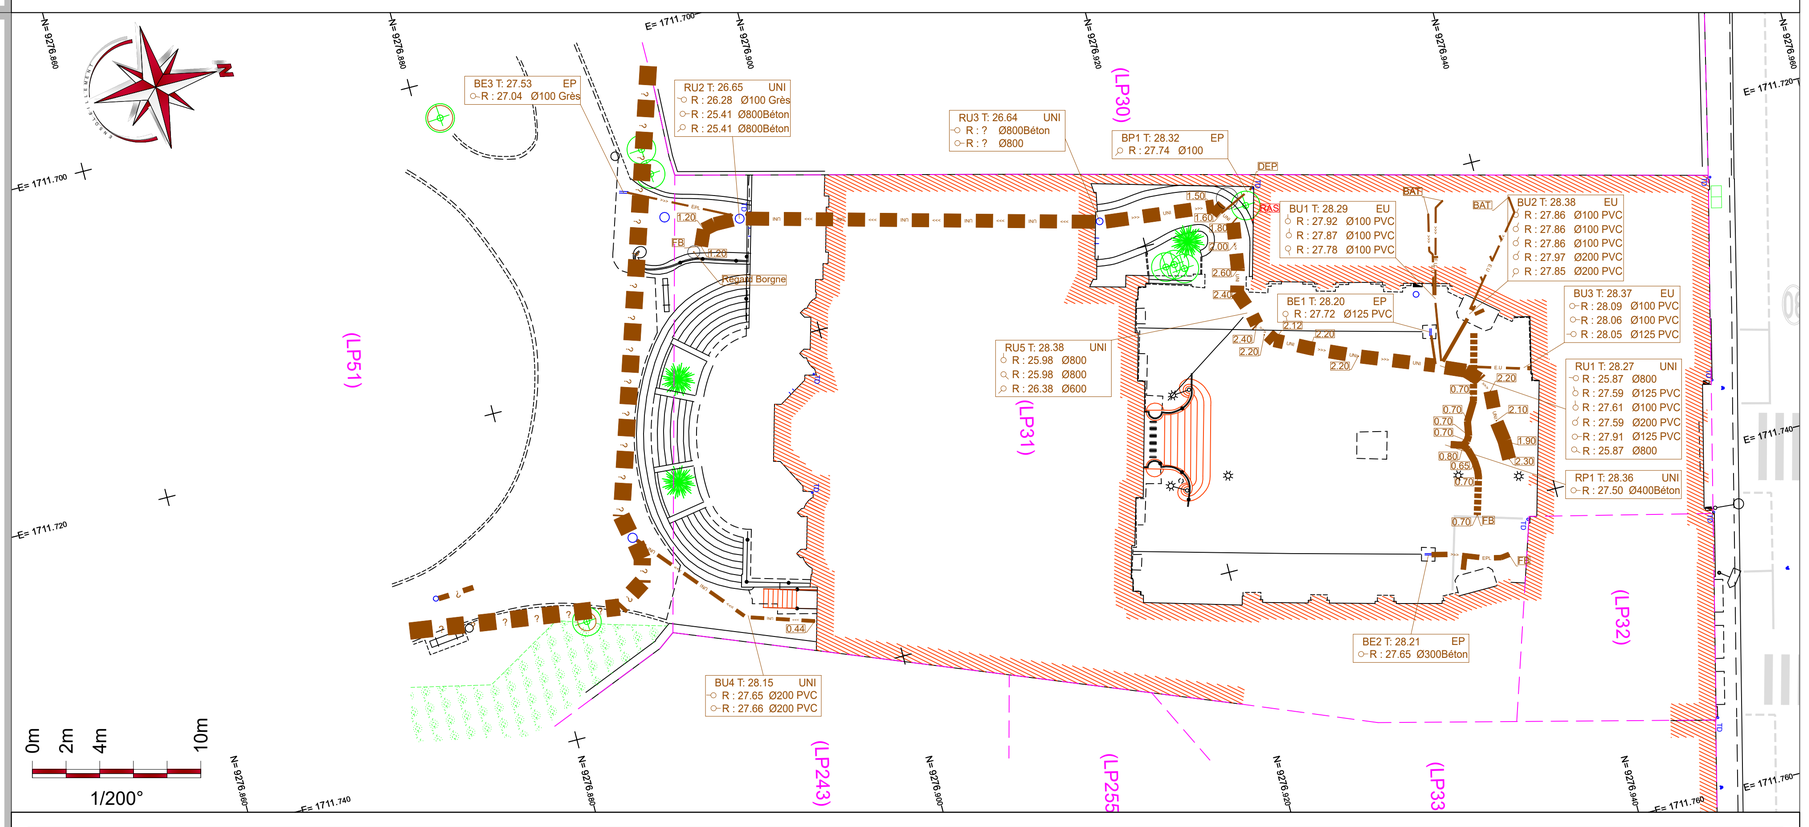

Légende détection:

- Réseau électrique basse-tension - classe A
- Réseau électrique d'éclairage - classe A
- Réseau d'adduction d'eau potable - classe A
- Réseau d'eaux usées avec sens d'écoulement - classe A
- Réseau d'eaux pluviales avec sens d'écoulement - classe A
- Réseau de chauffage urbain - classe A
- Réseau indéterminé - classe A
- Réseau détecté - classe B
- Réseau détecté - classe C
- Emprise zone d'étude
- Profondeur de la génératrice supérieure du Réseau (m)

Table des abréviations:

RAS: Remontées aéro-souterraines
PSD: Prise de mesure sur dépot
PS: Perte du signal
FB: Fléxitrace bloquée