Liberté • Égalité • Fraternité
RÉPUBLIQUE FRANÇAISE
Ministère chargé de l'écologie

Récépissé de DT
Récépissé de DICT

cerfa N°14435*04

Au titre du chapitre IV du titre V du livre V (partie réglementaire) du Code de l'environnement et de la section 12 du chapitre IV du titre III du livre V de la 4ème partie (partie réglementaire) du Code du travail

(Annexe 2 de l'arrêté du 15 février 2012 modifié - NOR : DEVP1116359A)

Destinataire

- ☐ Récépissé de DT
- ☐ Récépissé de DICT
- ☑ Récépissé de DT/DICT conjointe

Dénomination : NCA GEOLOC NCA GEOLOC
Complément / Service : Chez Sogelink
Numéro / Voie : TSA 70011
Lieu-dit / BP :
Code Postal / Commune : 69134 DARDILLY CEDEX
Pays : France

N° consultation du téléservice : 20250415060820
Référence de l'exploitant :
N° d'affaire du déclarant : MINIS_JUS 20250176
Personne à contacter (déclarant) : CRETON Julien
Date de réception de la déclaration : 15 / 04 / 2025
Commune principale des travaux : ROUBAIX
Adresse des travaux prévus : 45 Rue du Grand Chemin

Coordonnées de l'exploitant

Raison sociale : METROPOLE EUROPÉENNE DE LILLE MEL
Personne à contacter : MEL DEPV Service Maitrise d'Ouvrage
Numéro / Voie : TSA 70011
Lieu-dit / BP :
Code Postal / Commune : 69134 DARDILLY CEDEX
Tél. : 0320212223 Fax :

Éléments généraux de réponse

☐ Les renseignements que vous avez fournis ne nous permettent pas de vous répondre. La déclaration est à renouveler. Précisez notamment :

☐ Les réseaux/ouvrages que nous exploitons ne sont pas concernés au regard des informations fournies. Distance > à : _____ m
☑ Il y a au moins un réseau / ouvrage concerné de catégorie *(voir liste des catégories au verso)* : ____ ____ ____ . Autres informations :

Modification ou extension de nos réseaux / ouvrages

Modification ou extension de réseau/ouvrage envisagée dans un délai inférieur à 3 mois :
☐ Réalisation de modifications en cours sur notre réseau/ouvrage.
Veuillez contacter notre représentant : Tél. :
NB : Si nous avons connaissance d'une modification du réseau/ouvrage dans le délai maximal de 3 mois à compter de la consultation du téléservice, nous vous en informerons.

Emplacement de nos réseaux / ouvrages

☑ Plans joints : NB : La classe de précision A, B ou C figure dans les plans.	Références :	Echelle(1) :	Date d'édition(1) :	Sensible :	Prof. règl. mini(1) :	Matériau réseau(1) :
		voir plans	___ / ___ / _____	☐	_____ cm	
			___ / ___ / _____	☐	_____ cm	

☐ Réunion sur chantier pour localisation du réseau/ouvrage : ☐ Date retenue d'un commun accord : ___ / ___ / _____ à ___ h ___
ou ☐ Prise de RDV à l'initiative du déclarant (date du dernier contact non conclusif : ___ / ___ / _____)
☐ Votre projet doit tenir compte de la servitude protégeant notre ouvrage.
☑ (cas d'un récépissé de DT) Vous devez prévoir des investigations complémentaires à notre charge (hors cas d'exemption prévus dans la réglementation) (2)
☐ Des branchements non cartographiés sont présents. Ils sont soit pourvus d'affleurants visibles et rattachés à un réseau principal souterrain identifié dans les plans joints, soit munis de dispositifs automatiques supprimant tout risque en cas d'endommagement (2)
(1) : facultatif si l'information est fournie sur le plan joint (2) : pour les tronçons et branchements non cartographiés en classe A, prévoir des clauses techniques et financières particulières dans le marché

Recommandations de sécurité

Les recommandations techniques spécifiques suivantes sont à appliquer, en fonction des risques liés à l'utilisation des techniques de travaux employées : celles-ci sont détaillées dans les accords techniques préalables délivrés par la MEL avant travaux
Rubriques du guide technique relatives à des ouvrages ou travaux spécifiques :
Pour les exploitants de lignes électriques : si la distance d'approche a été précisée, la mise hors tension est : ○ possible ○ impossible
Mesures de sécurité à mettre en œuvre : Contacter la direction MEL Transports pour tout travaux de forage à proximité d'ouvrage de transport Métro,Traway Contact :dict-transport@lillemetropole.fr
Dispositifs importants pour la sécurité :

Cas de dégradation d'un de nos ouvrages

En cas de dégradation d'un de nos ouvrages, contactez nos services au numéro de téléphone suivant : 0320212223
Pour toute anomalie susceptible de mettre en cause la sécurité au cours du déroulement du chantier, prévenir le service départemental d'incendie et de secours (par défaut le 18 ou le 112) :

Responsable du dossier

Nom :
Désignation du service : DT/DICT
Tél. : 0426727706

Signature de l'exploitant ou de son représentant

Nom du signataire : BERRAL Fatima
Signature : Signature certifiée Sogelink
Date : 15 / 04 / 2025 Nombre de pièces jointes, y compris les plans : 3

La loi n° 78-17 du 6 janvier 1978 modifiée relative à l'informatique, aux fichiers et aux libertés, garantit un droit d'accès et de rectification des données auprès des organismes destinataires du formulaire.

MÉTROPOLE EUROPÉENNE DE LILLE


LISTE DES PERSONNES A CONTACTER
EN FONCTION DU TYPE DE RESEAU ET DE LA COMMUNE CONCERNEE.

ANSTAING – BAISIEUX – BOUVINES – CHERENG – CROIX – FOREST-SUR-MARQUE – GRUSON – HEM – LANNOY – LEERS – LYS-LEZ-LANNOY – MONS-EN-BAROEUL – PERONNE-EN-MELANTOIS – ROUBAIX – SAILLY-LEZ-LANNOY – SAINGHIN-EN-MELANTOIS – TOUFFLERS – TRESSIN – VILLENEUVE D'ASCQ – WASQUEHAL – WATTRELOS – WILLEMS

Astuce : *Quand vous êtes dans votre PDF, faites « Ctrl+F » puis tapez le nom de la commune.*

NOM PRENOM	RESEAU	N°TEL	EMAIL
UNITE TERRITORIALE DE ROUBAIX-VILLENEUVE D'ASCQ (UTRV)			
Nuttin Christophe BUTEL Philippe Robbe Jérémy	Signalisation Tricolore Télécoms	06.09.97.57.37 06.03.79.32.84 06.22.81.34.14	dict_tricolore_utrv@lillemetropole.fr cnuttin@lillemetropole.fr pbutel@lillemetropole.fr jrobbe@lillemetropole.fr
DRUEZ Sébastien SURET Cyrille	Eclairage Public MEL et passages piétons éclairés Pour toute la MEL	06.74.79.57.35 06.22.81.27.27	dict_EP@lillemetropole.fr csuret@lillemetropole.fr
Secrétariat de l'exploitation **Nicolas Desmettre**	Assainissement	03.20.21.39.60 03.20.21.39.57	asst-utrv@lillemetropole.fr ndesmettre@lillemetropole.fr
DECAUCHY Samuel	Signalisation Tricolore du Grand Boulevard (uniquement)	06.22.81.33.85 06.22.81.34.16	dict_GB_signalisation@lillemetropole.fr
DAMMAN Gregory Kévin LIBERT	Ouvrages d'art	03.20.21.22.14 06.25.54.44.22 03.20.21.32.18 06.22.81.30.19	gdamman@lillemetropole.fr klibert@lillemetropole.fr
DEMEYRE Mickael BONTEMPS Pascal Geoffrey LEGRAIN	Transports Tram- Métro Transports Maintenance	03.20.21.65.86 07.86.24.73.74 03.20.21.27.83 06.23.92.58.37 06.22.81.32.10	dict_transport@lillemetropole.fr
Espace Naturel Métropolitain	ENM	03.20.63.11.39	**relaiscanal@lillemetropole.fr**

Folio 1/32 Catégorie réseau : EU, EA, TL, EL, GA, CU, PC, TR

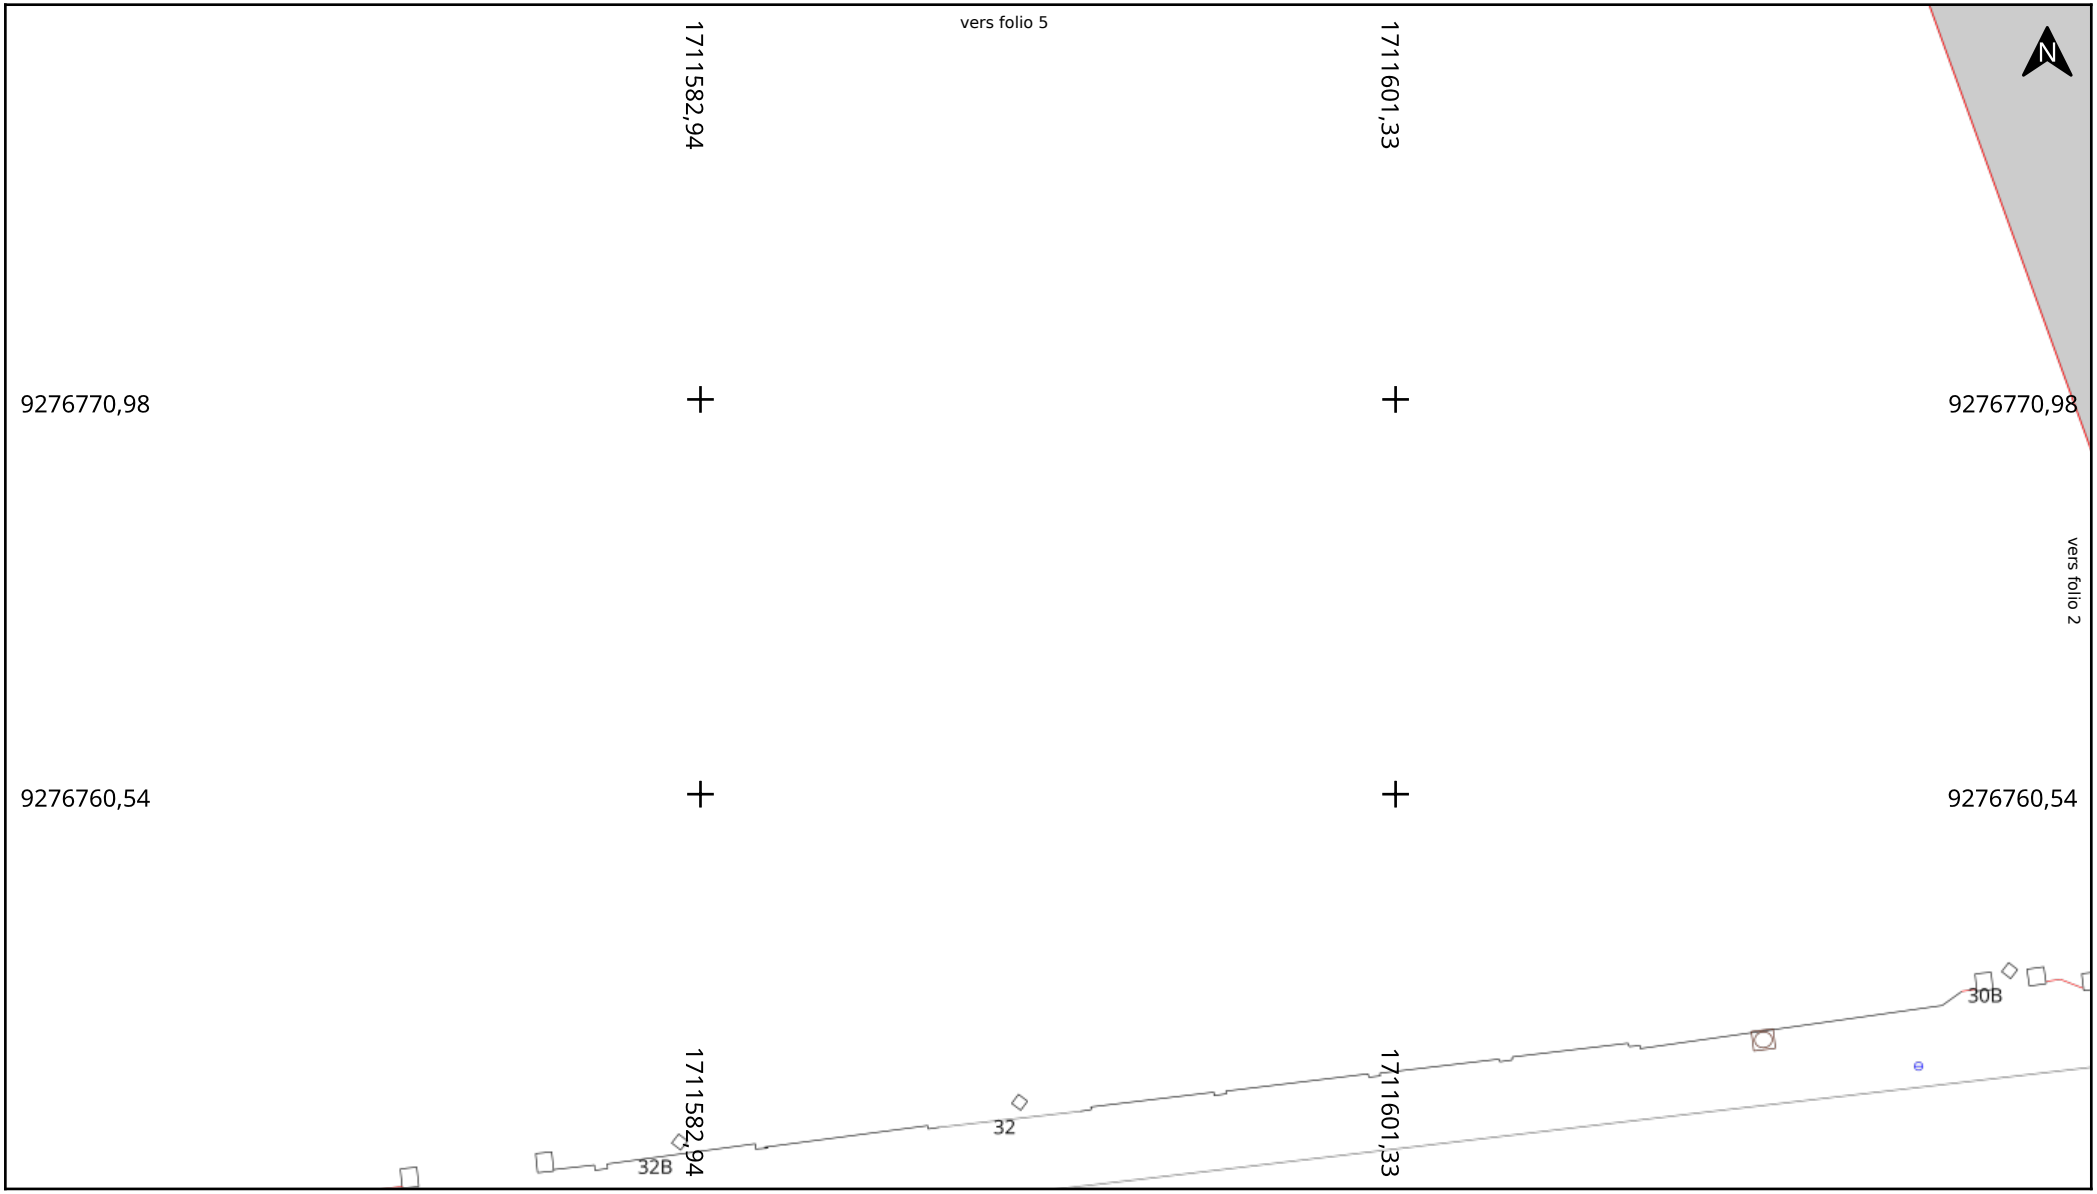

Adresse : 45 Rue du Grand Chemin
59100 ROUBAIX

Date d'édition : 15/04/2025 17:16

N° Consultation : 2025041506082D

Classe de précision: Voir plan

[Télécharger la charte Topo-Réseau]

MEL MÉTROPOLE EUROPÉENNE DE LILLE

Non-sensible
- Telecom
- Assainissement
- Eau
- Non identifié


Sensible
- Electricité / Ecl. Pub.
- Signalisation
- Gaz
- Chauffage
- Chimique
- Transport Métro

Echelle : 1:200

0 2 4m

Format d'impression: A4 Paysage

Carroyage : CC50

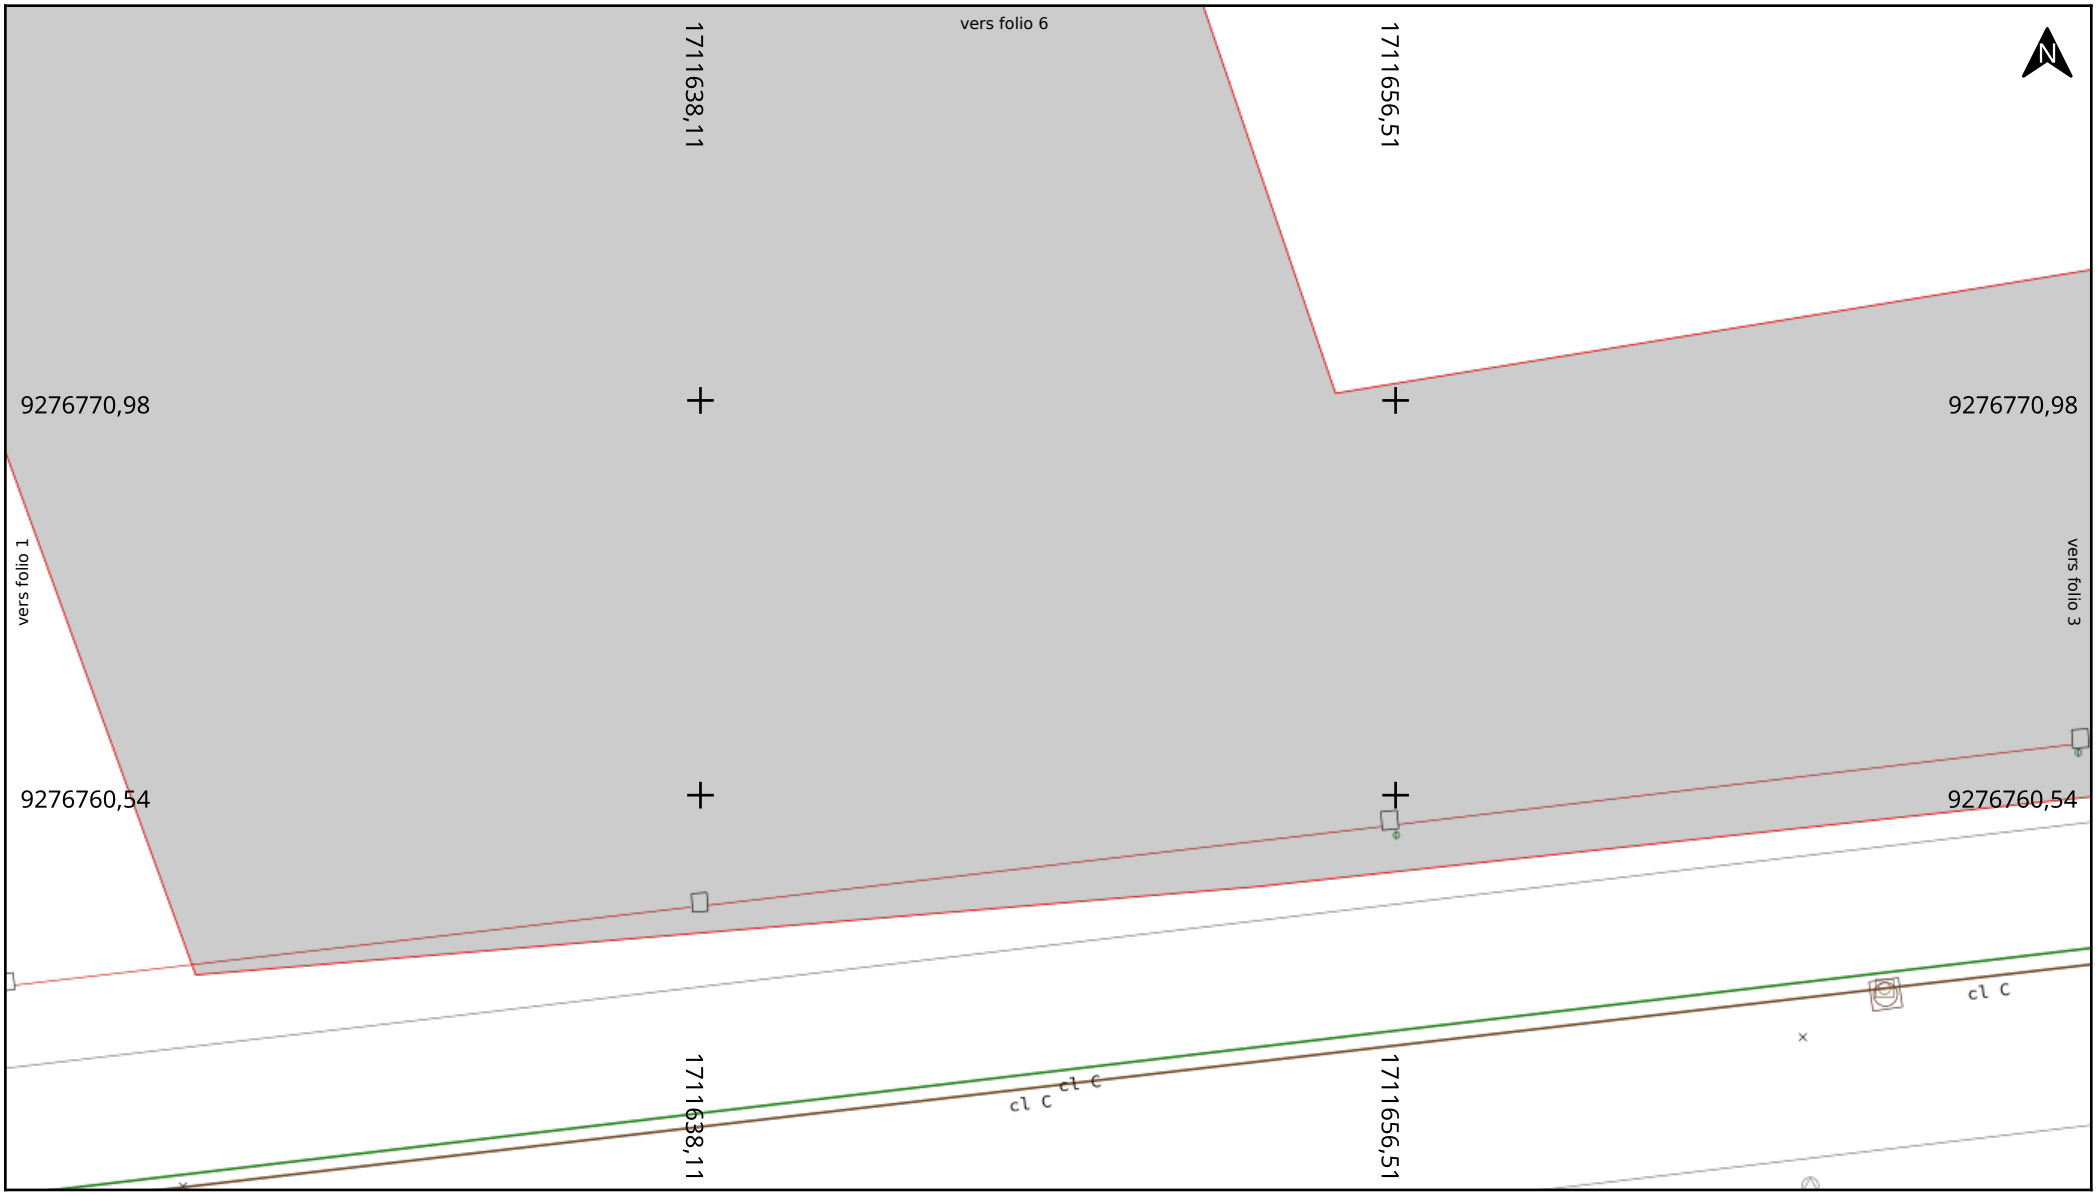

Adresse : 45 Rue du Grand Chemin
59100 ROUBAIX

Date d'édition : 15/04/2025 17:16

N° Consultation : 2025041506082D

Classe de précision: Voir plan

[Télécharger la charte Topo-Réseau]

MEL MÉTROPOLE EUROPÉENNE DE LILLE

Non-sensible
- Telecom
- Assainissement
- Eau
- Non identifié

Sensible
- Electricité / Ecl. Pub.
- Signalisation
- Gaz
- Chauffage
- Chimique
- Transport Métro


Echelle : 1:200

0 2 4m

Format d'impression: A4 Paysage

Carroyage : CC50

Folio 3/32 Catégorie réseau : EU, EA, TL, EL, GA, CU, PC, TR

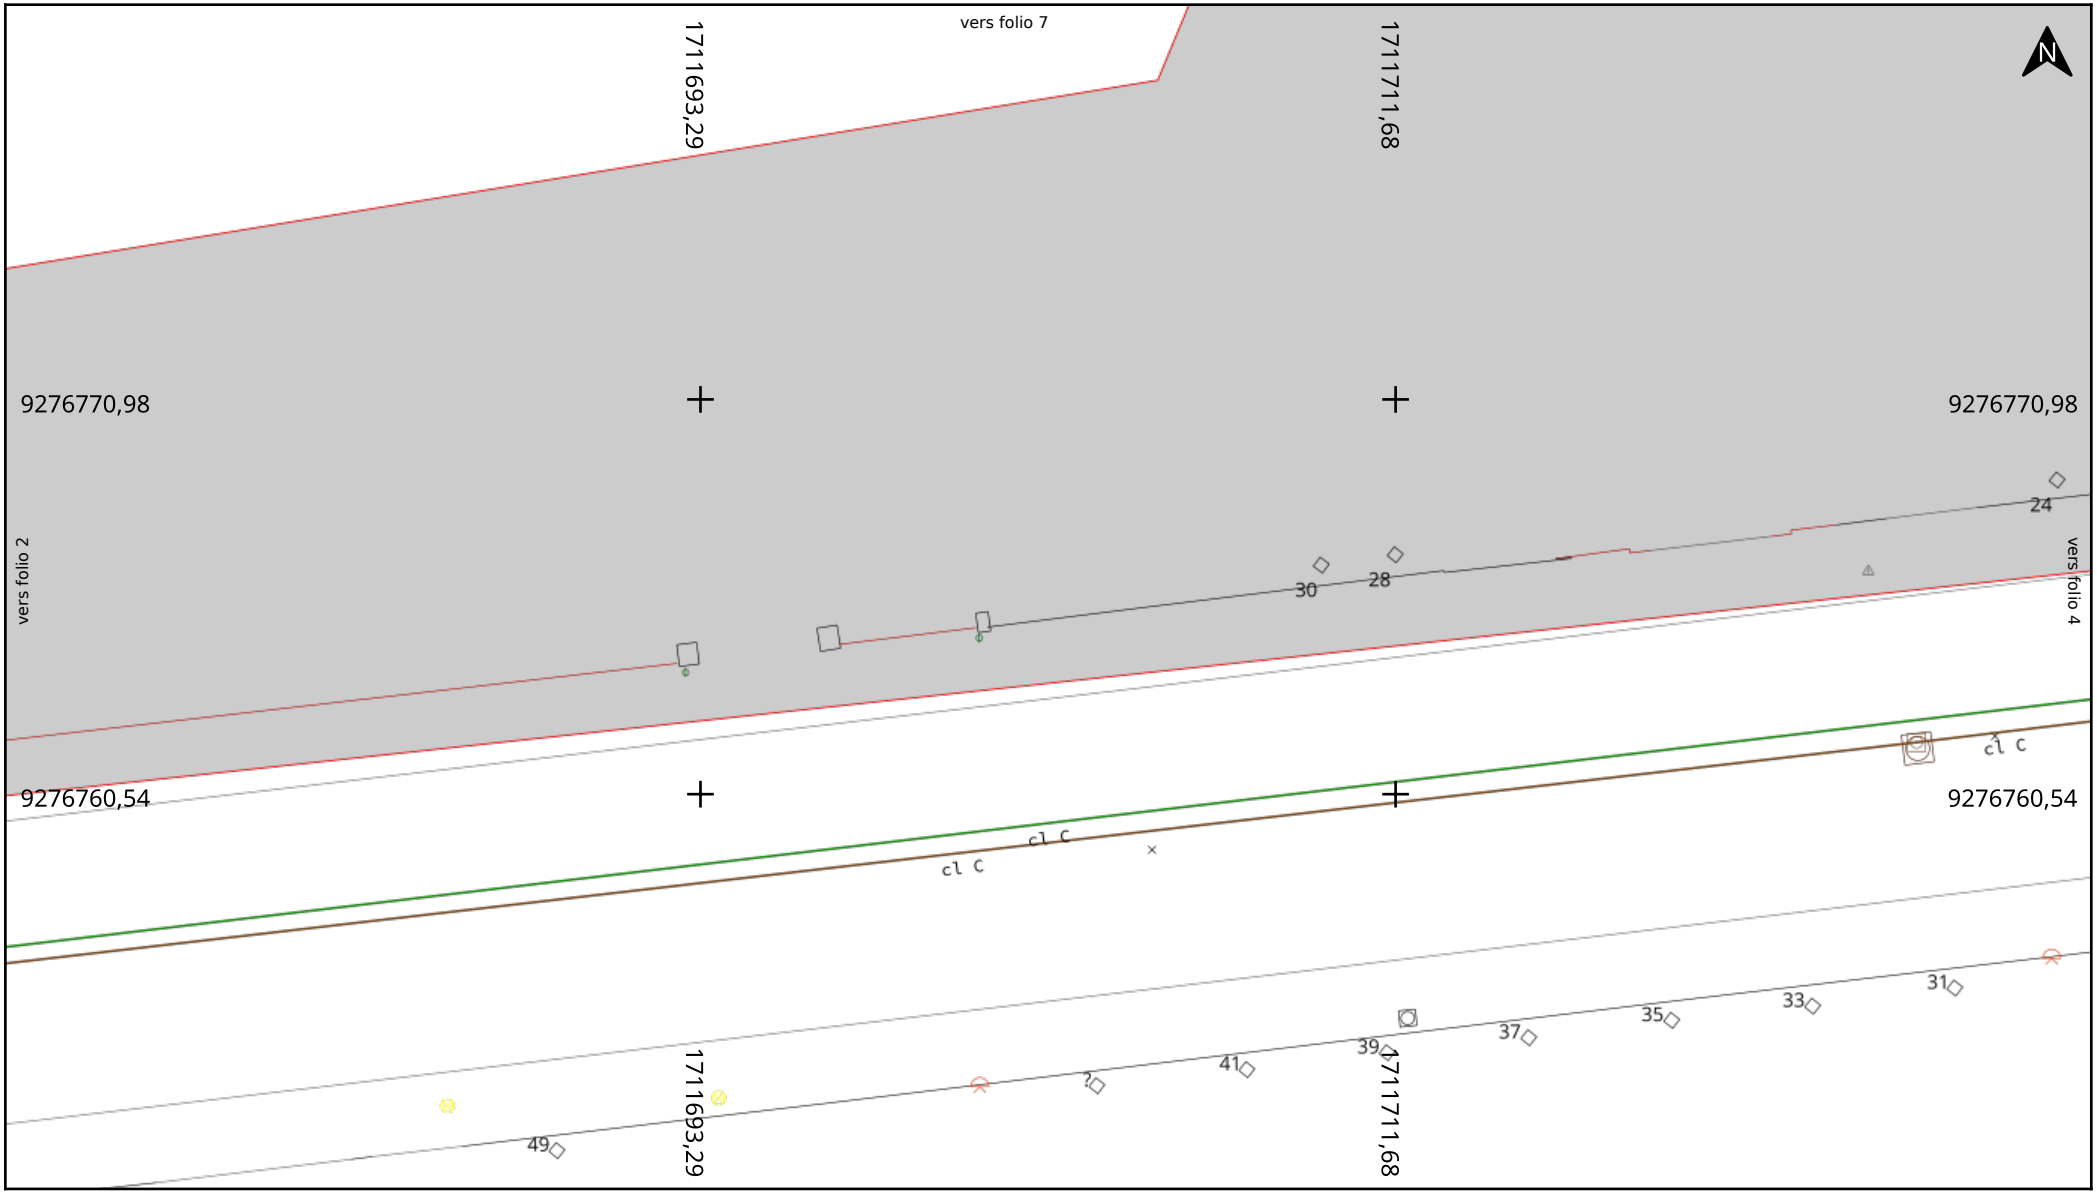

Adresse : 45 Rue du Grand Chemin
59100 ROUBAIX

Date d'édition : 15/04/2025 17:16

N° Consultation : 2025041506082D

Classe de précision: Voir plan

[Télécharger la charte Topo-Réseau]

MEL MÉTROPOLE EUROPÉENNE DE LILLE

Non-sensible
- Telecom
- Assainissement
- Eau
- Non identifié


Sensible
- Electricité / Ecl. Pub.
- Signalisation
- Gaz
- Chauffage
- Chimique
- Transport Métro

Echelle : 1:200

0 2 4m

Format d'impression: A4 Paysage

Carroyage : CC50

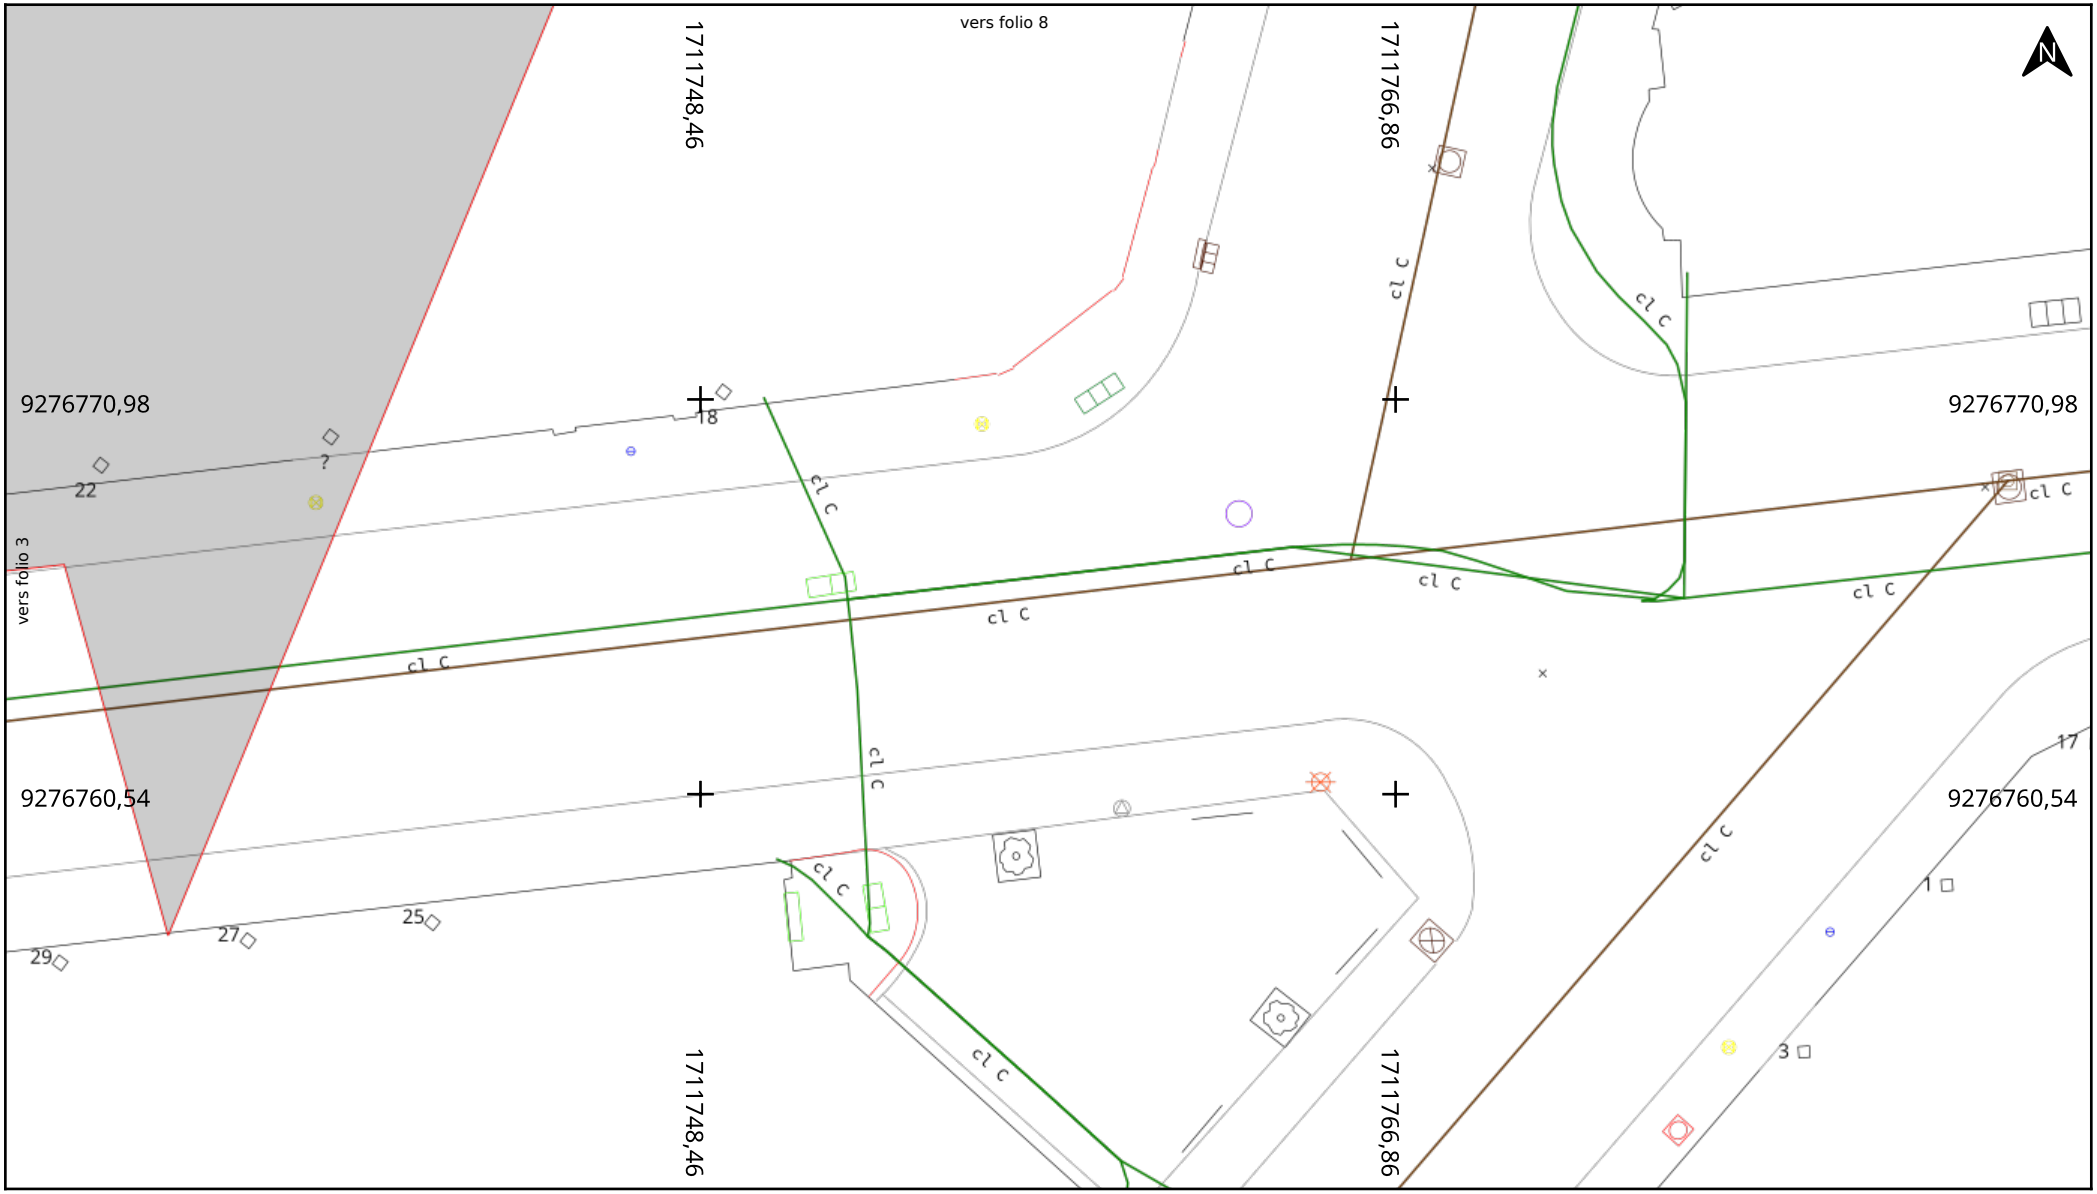

Adresse : 45 Rue du Grand Chemin
59100 ROUBAIX

Date d'édition : 15/04/2025 17:16

N° Consultation : 2025041506082D

Classe de précision: Voir plan

[Télécharger la charte Topo-Réseau]

MEL MÉTROPOLE EUROPÉENNE DE LILLE

Non-sensible	Sensible	
Telecom	Electricité / Ecl. Pub.	Chauffage
Assainissement	Signalisation	Chimique
Eau	Gaz	Transport Métro
Non identifié		


Echelle : 1:200

0 2 4m

Format d'impression: A4 Paysage

Carroyage : CC50

Folio 5/32 Catégorie réseau : EU, EA, TL, EL, GA, CU, PC, TR

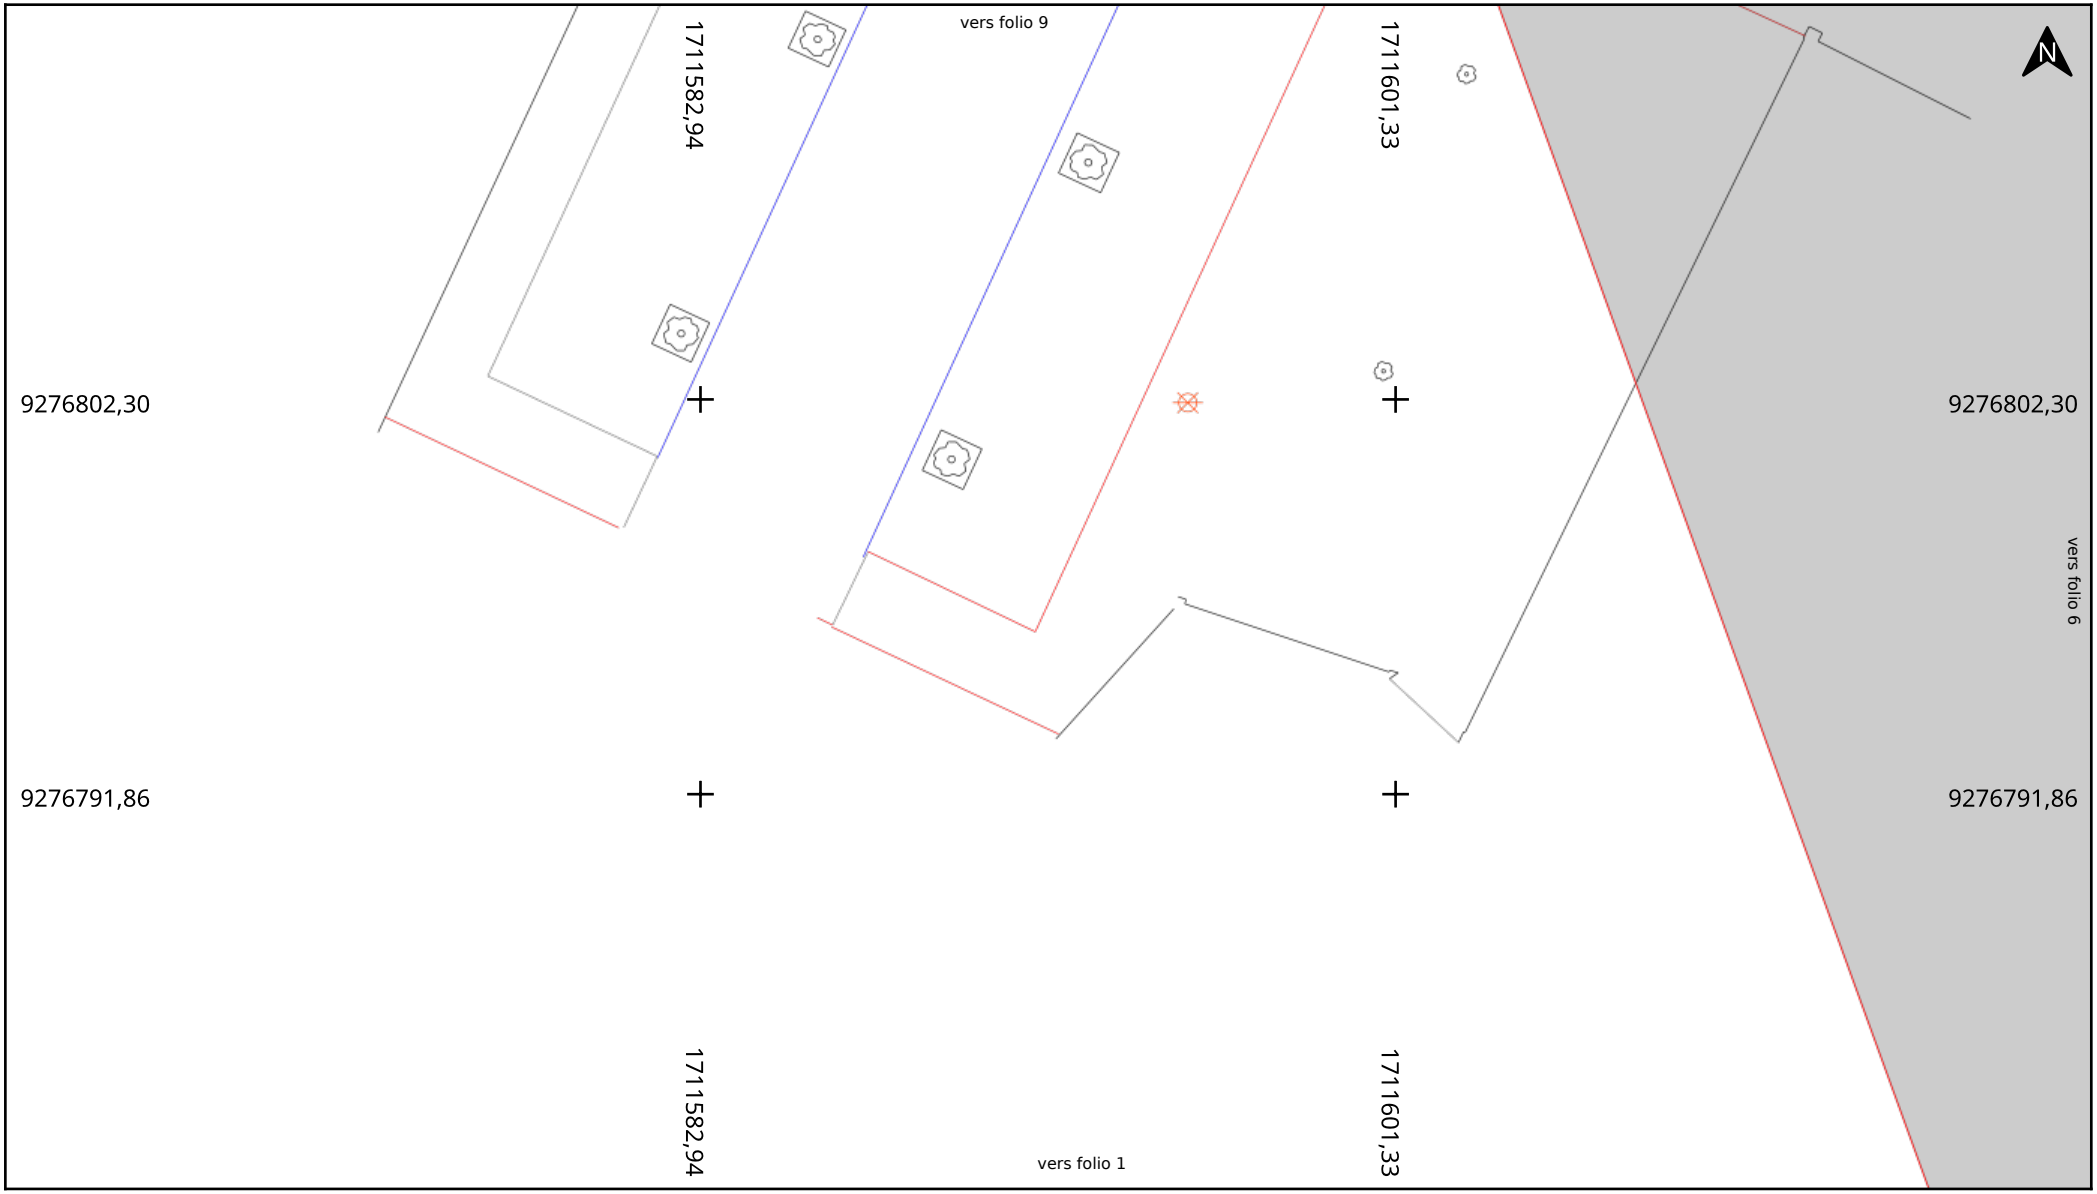

Adresse : 45 Rue du Grand Chemin
59100 ROUBAIX

Date d'édition : 15/04/2025 17:16

N° Consultation : 2025041506082D

Classe de précision: Voir plan

[Télécharger la charte Topo-Réseau]

MEL MÉTROPOLE EUROPÉENNE DE LILLE

Non-sensible
- Telecom
- Assainissement
- Eau
- Non identifié

Sensible
- Electricité / Ecl. Pub.
- Signalisation
- Gaz
- Chauffage
- Chimique
- Transport Métro


Echelle : 1:200

0 2 4m

Format d'impression: A4 Paysage

Carroyage : CC50

Folio 6/32 Catégorie réseau : EU, EA, TL, EL, GA, CU, PC, TR

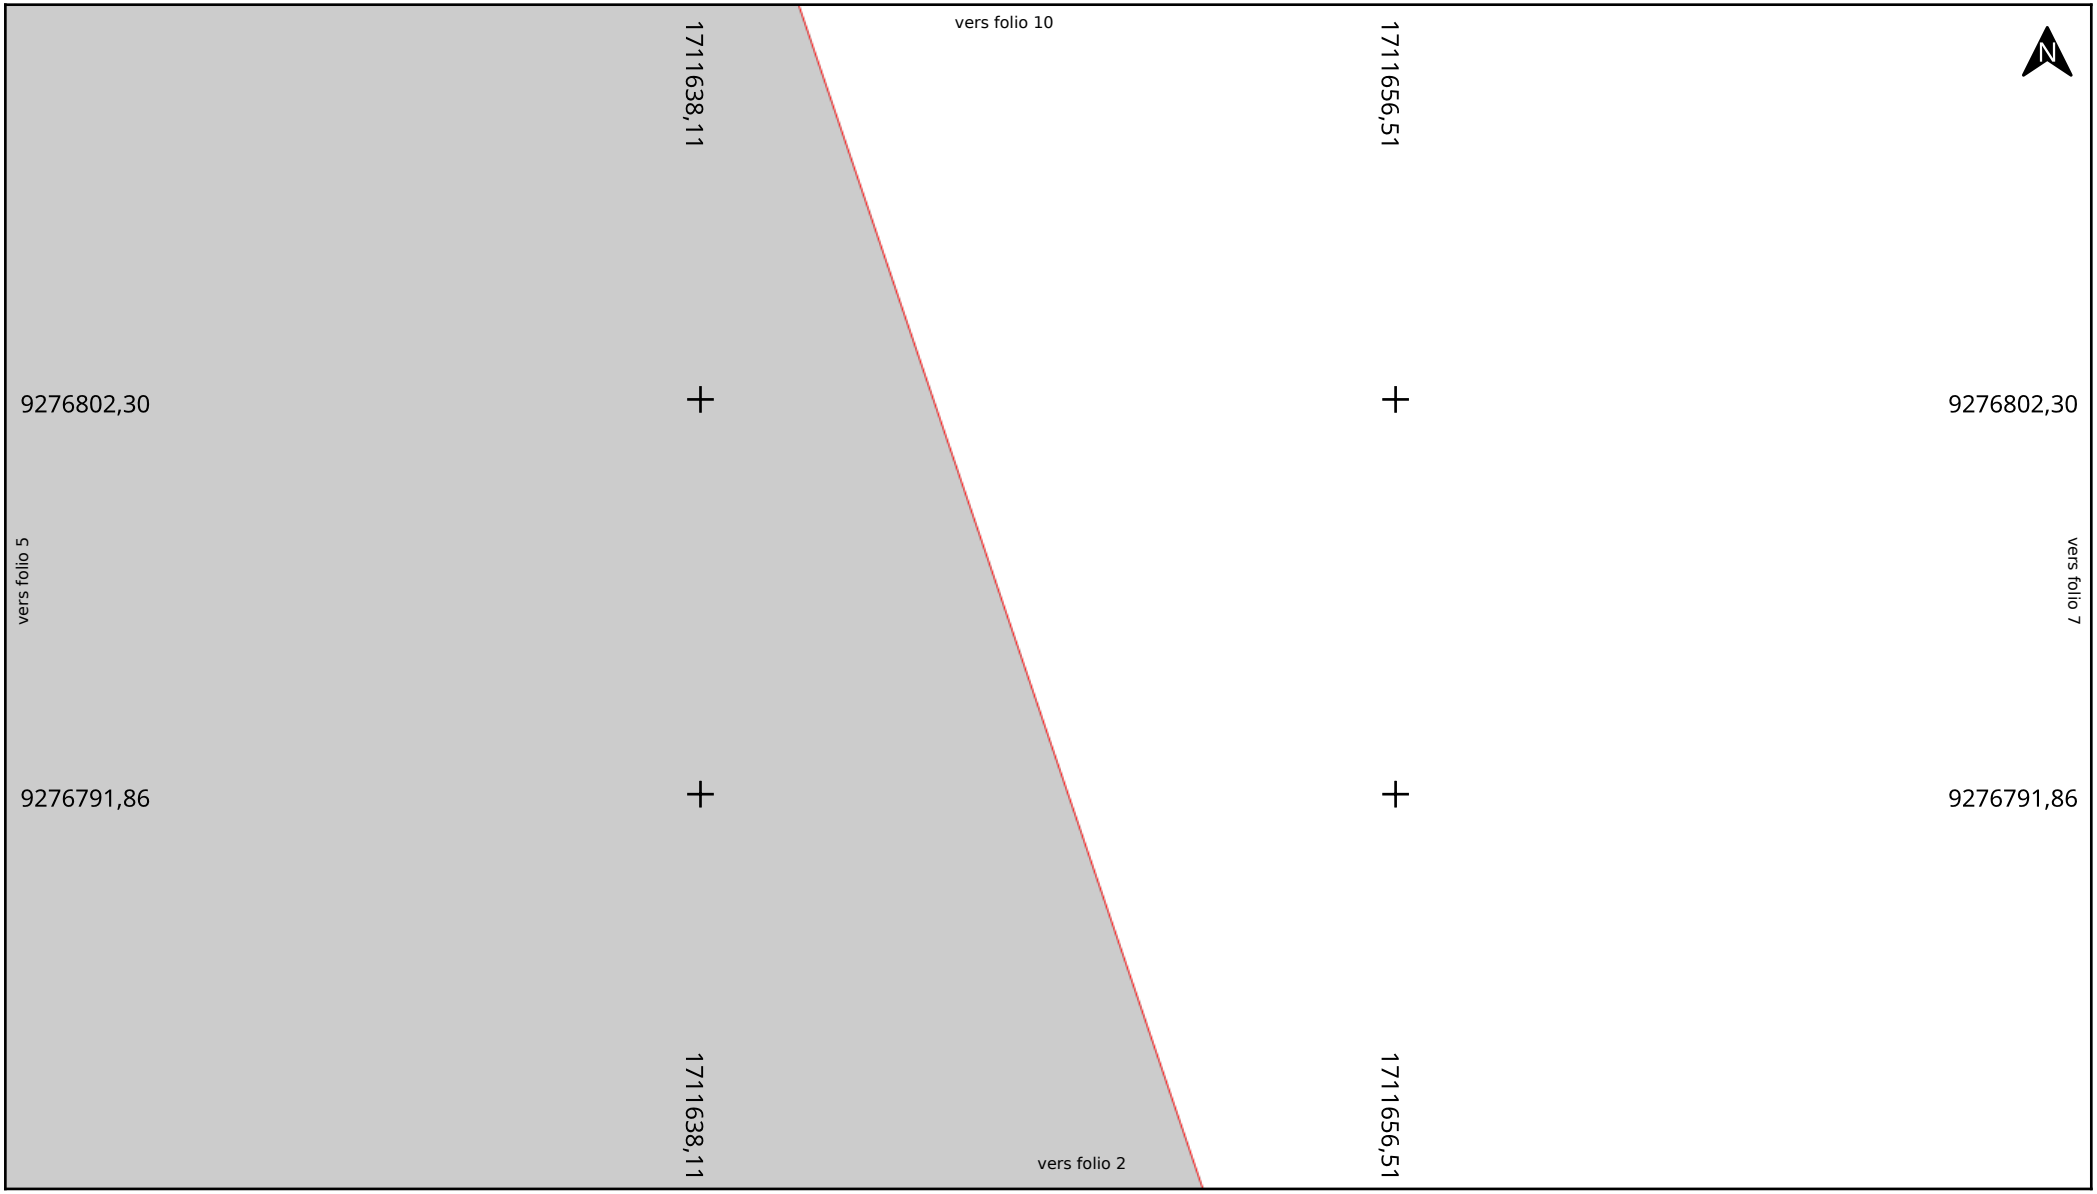

Adresse : 45 Rue du Grand Chemin
59100 ROUBAIX

Date d'édition : 15/04/2025 17:16

N° Consultation : 2025041506082D

Classe de précision: Voir plan

[Télécharger la charte Topo-Réseau]

MEL MÉTROPOLE EUROPÉENNE DE LILLE

Non-sensible
- Telecom
- Assainissement
- Eau
- Non identifié

Sensible
- Electricité / Ecl. Pub.
- Signalisation
- Gaz
- Chauffage
- Chimique
- Transport Métro


Echelle : 1:200

0 2 4m

Format d'impression: A4 Paysage

Carroyage : CC50

Folio 7/32 Catégorie réseau : EU, EA, TL, EL, GA, CU, PC, TR

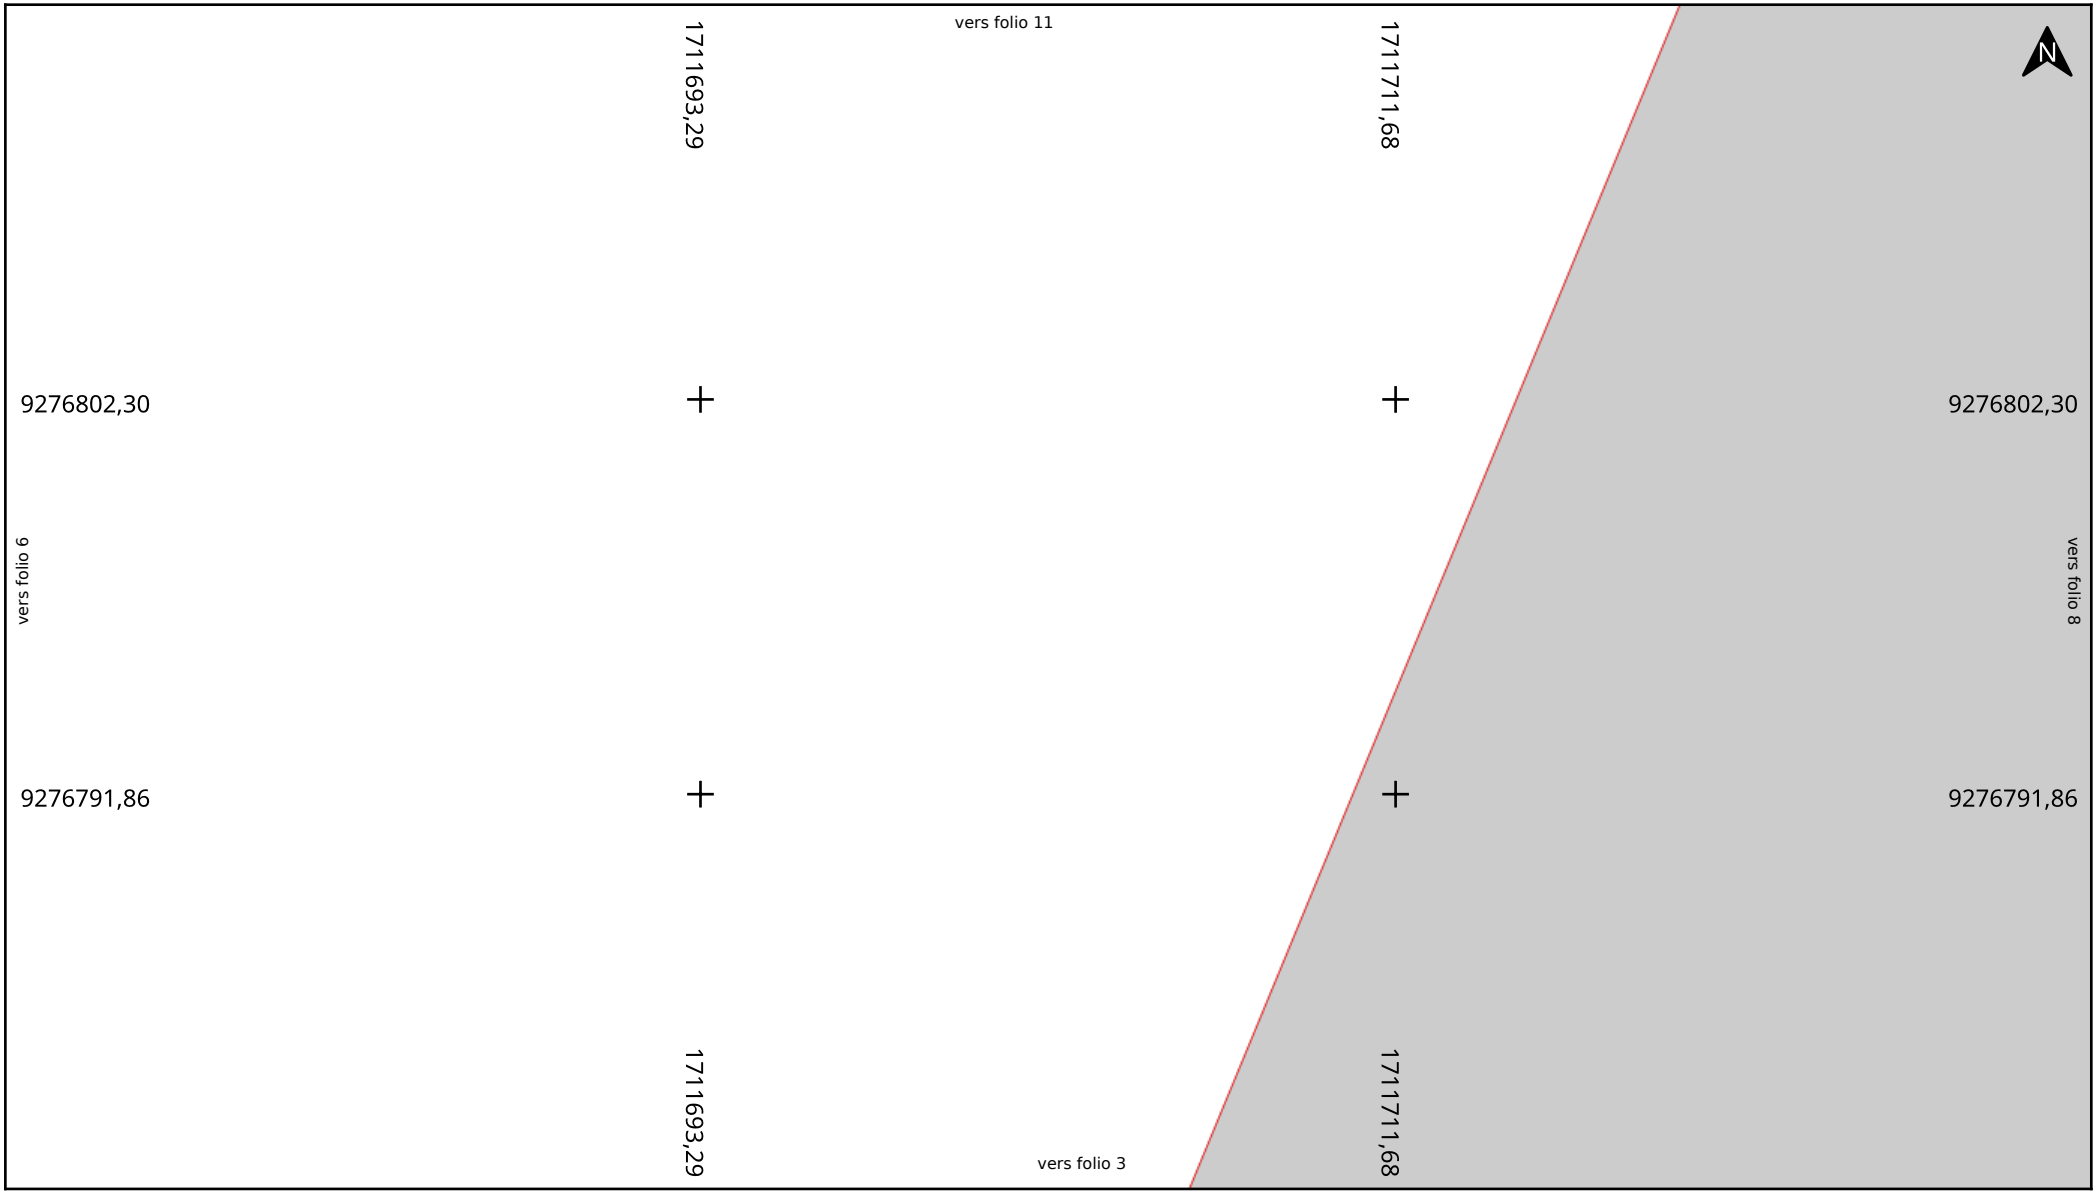

Adresse : 45 Rue du Grand Chemin
59100 ROUBAIX

Date d'édition : 15/04/2025 17:16

N° Consultation : 2025041506082D

Classe de précision: Voir plan

[Télécharger la charte Topo-Réseau]

MEL MÉTROPOLE EUROPÉENNE DE LILLE

Non-sensible
- Telecom
- Assainissement
- Eau
- Non identifié


Sensible
- Electricité / Ecl. Pub.
- Signalisation
- Gaz
- Chauffage
- Chimique
- Transport Métro

Echelle : 1:200

0 2 4m

Format d'impression: A4 Paysage

Carroyage : CC50

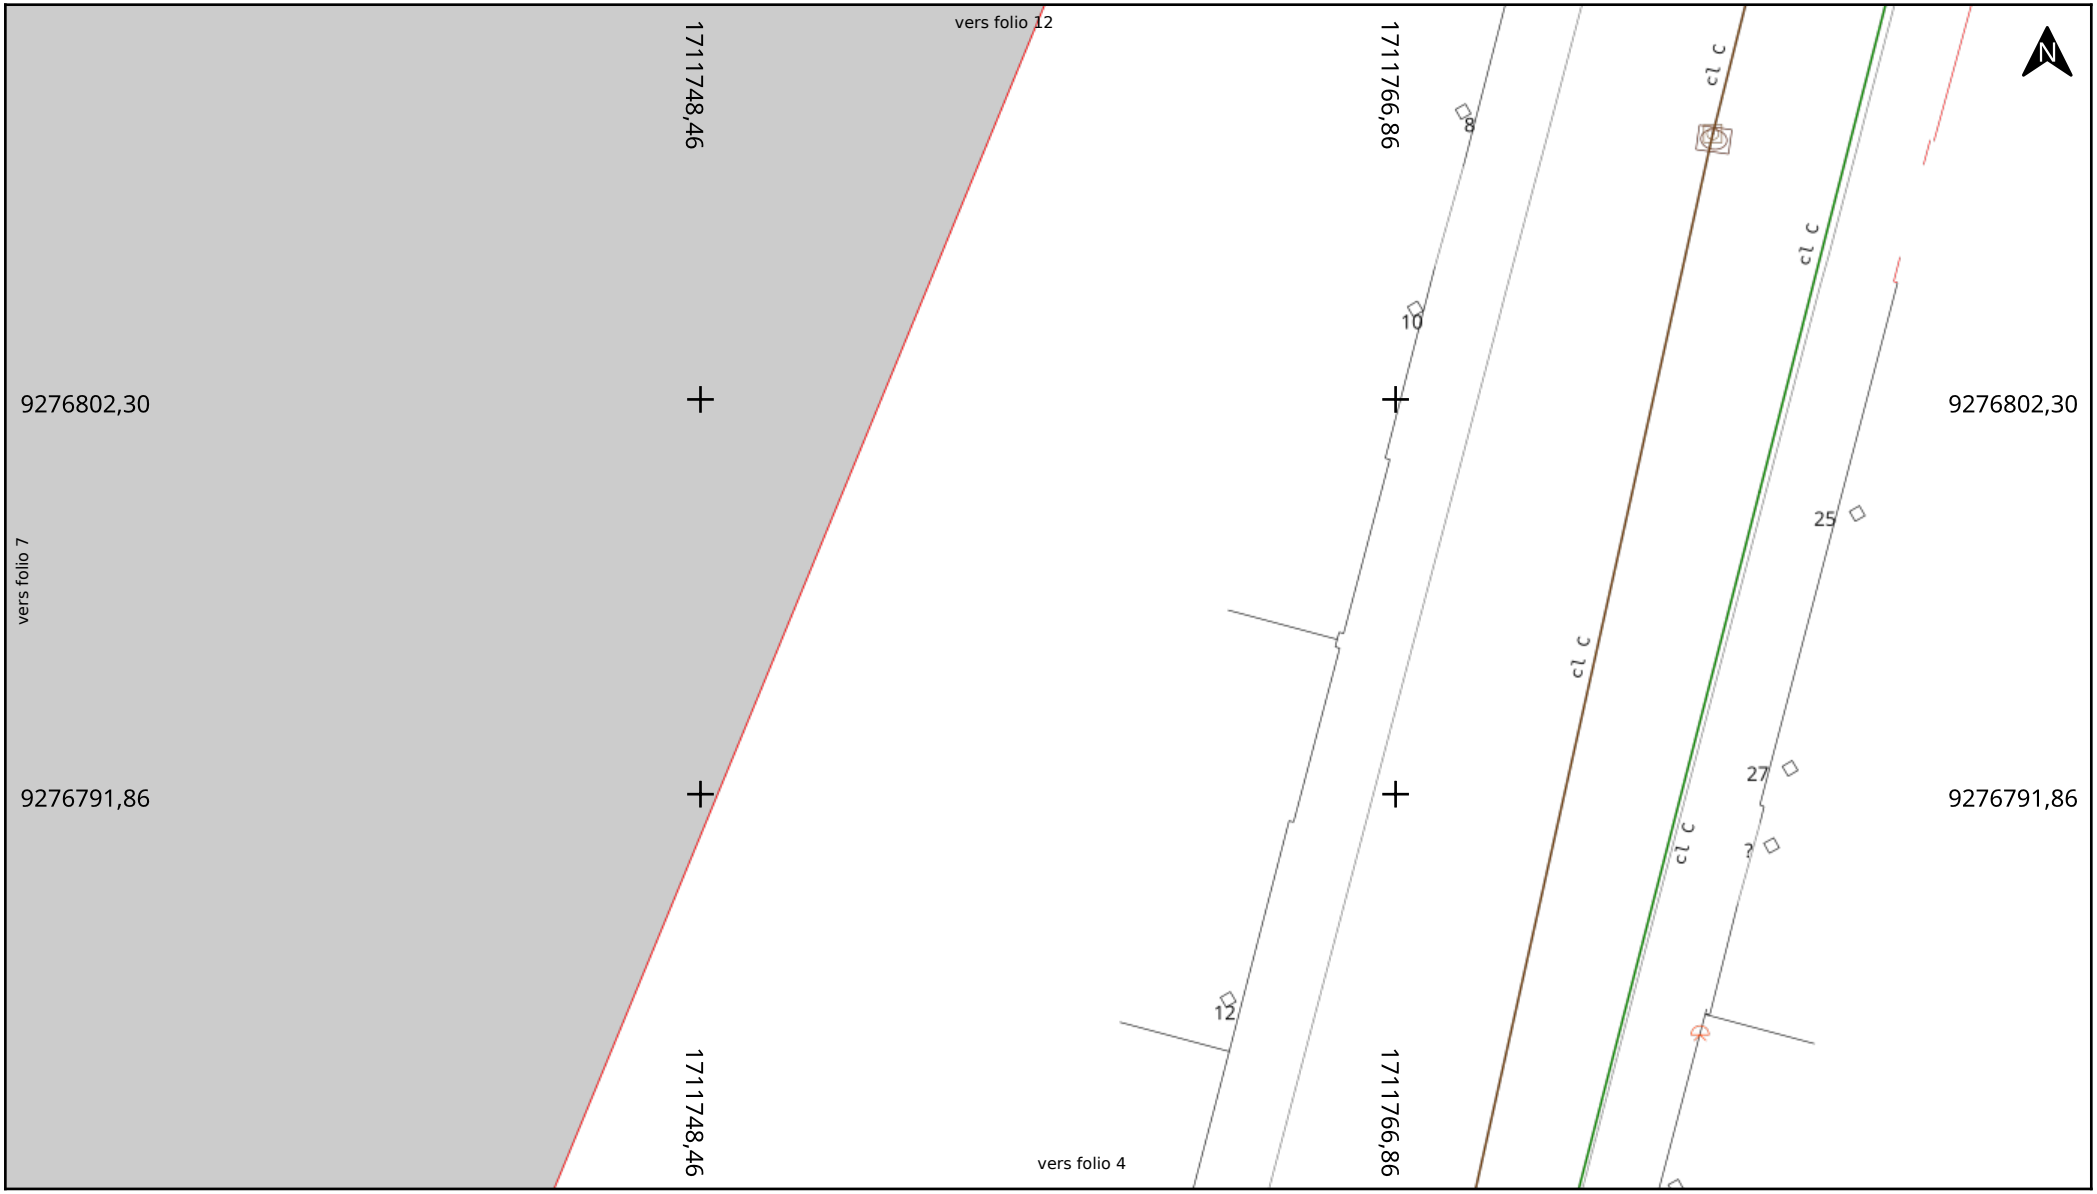

Adresse : 45 Rue du Grand Chemin
59100 ROUBAIX

Date d'édition : 15/04/2025 17:16

N° Consultation : 2025041506082D

Classe de précision: Voir plan

[Télécharger la charte Topo-Réseau]

MEL MÉTROPOLE EUROPÉENNE DE LILLE


Non-sensible	Sensible	
Telecom	Electricité / Ecl. Pub.	Chauffage
Assainissement	Signalisation	Chimique
Eau	Gaz	Transport Métro
Non identifié		

Echelle : 1:200

0 2 4m

Format d'impression: A4 Paysage

Carroyage : CC50

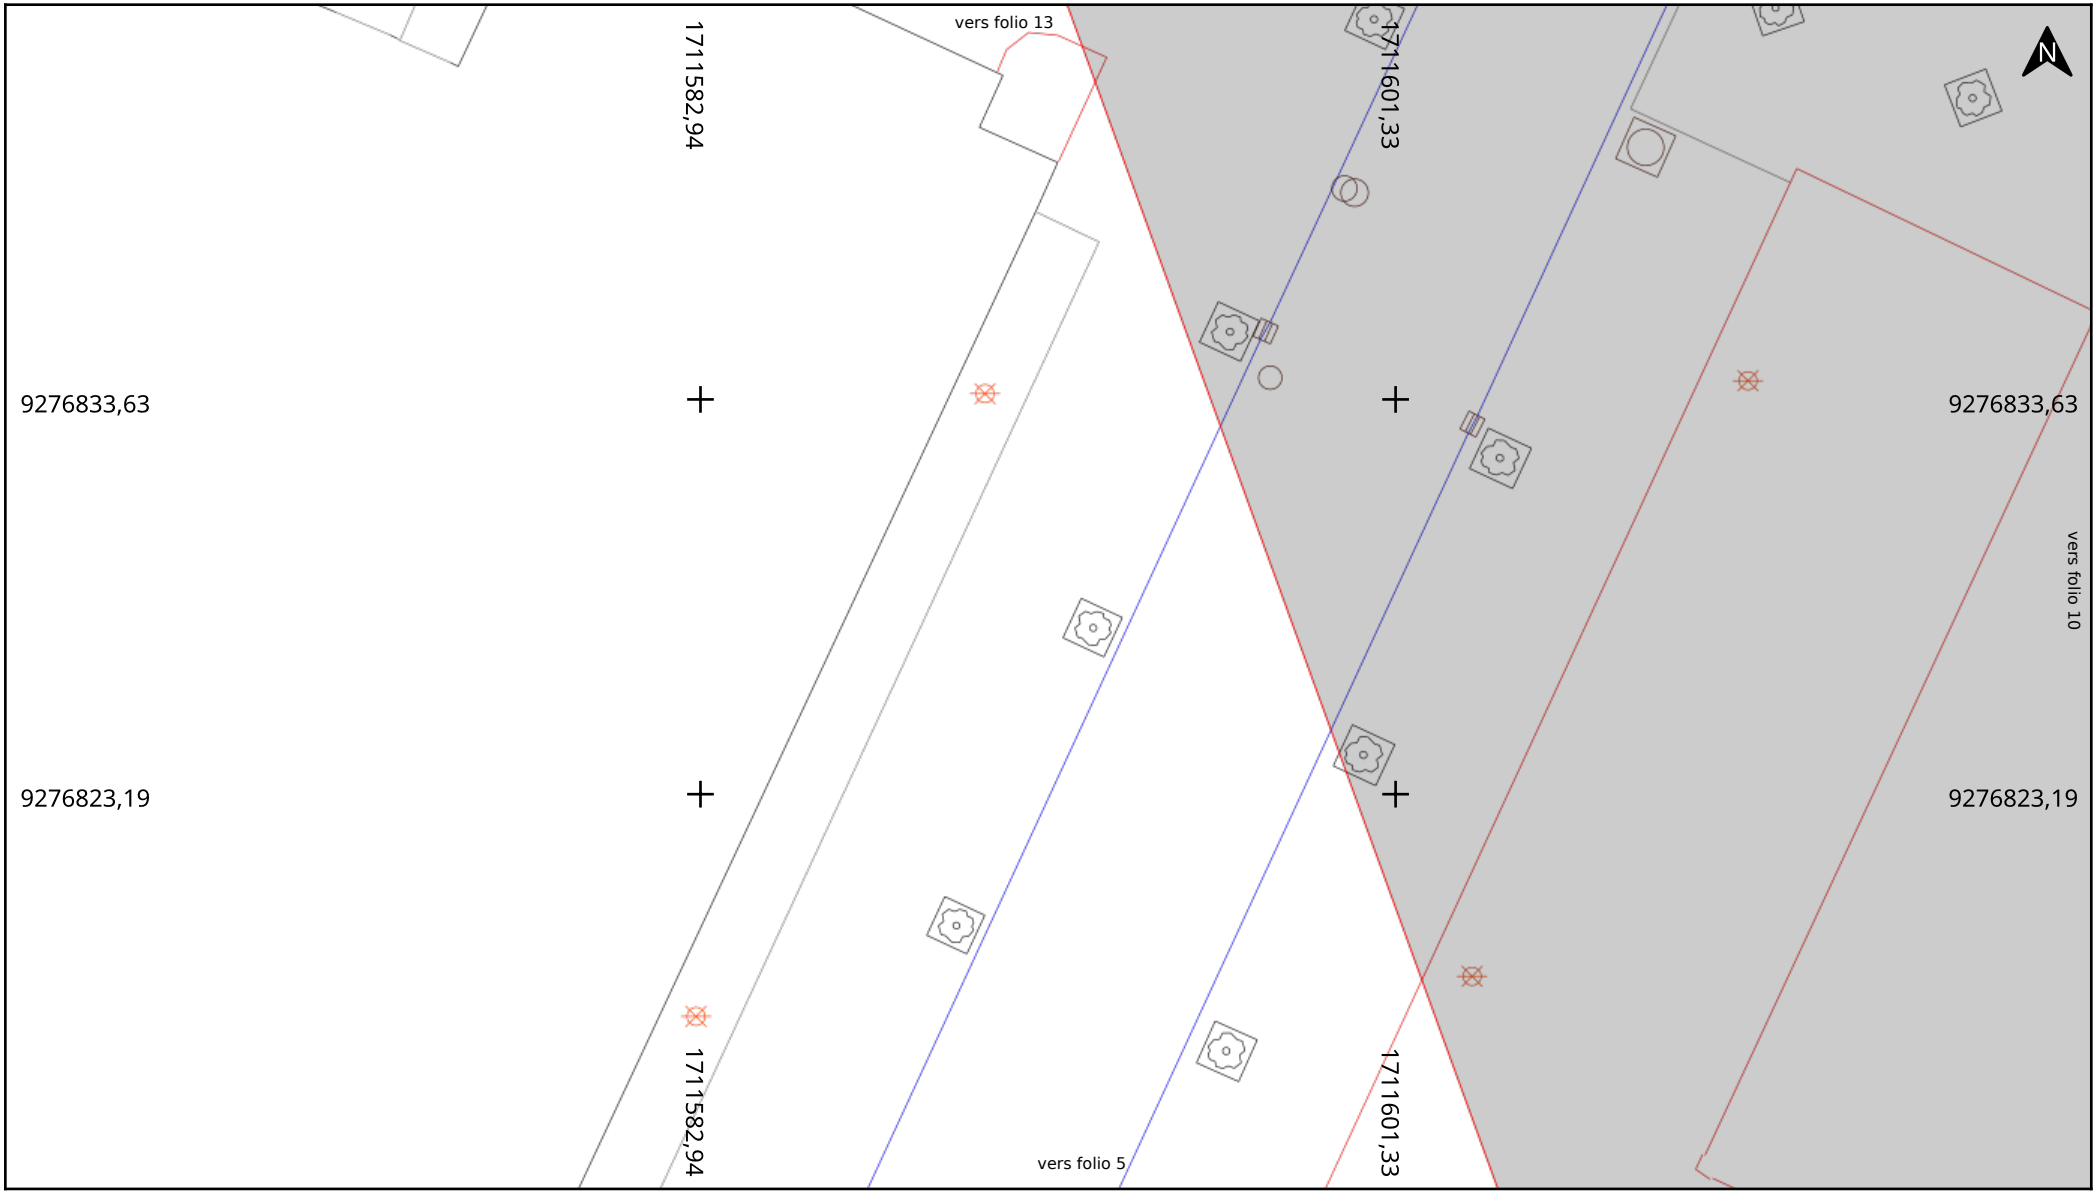

Adresse : 45 Rue du Grand Chemin
59100 ROUBAIX

Date d'édition : 15/04/2025 17:16

N° Consultation : 2025041506082D

Classe de précision: Voir plan

[Télécharger la charte Topo-Réseau]

MEL MÉTROPOLE EUROPÉENNE DE LILLE

Non-sensible
- Telecom
- Assainissement
- Eau
- Non identifié


Sensible
- Electricité / Ecl. Pub.
- Signalisation
- Gaz
- Chauffage
- Chimique
- Transport Métro

Echelle : 1:200

0 2 4m

Format d'impression: A4 Paysage

Carroyage : CC50

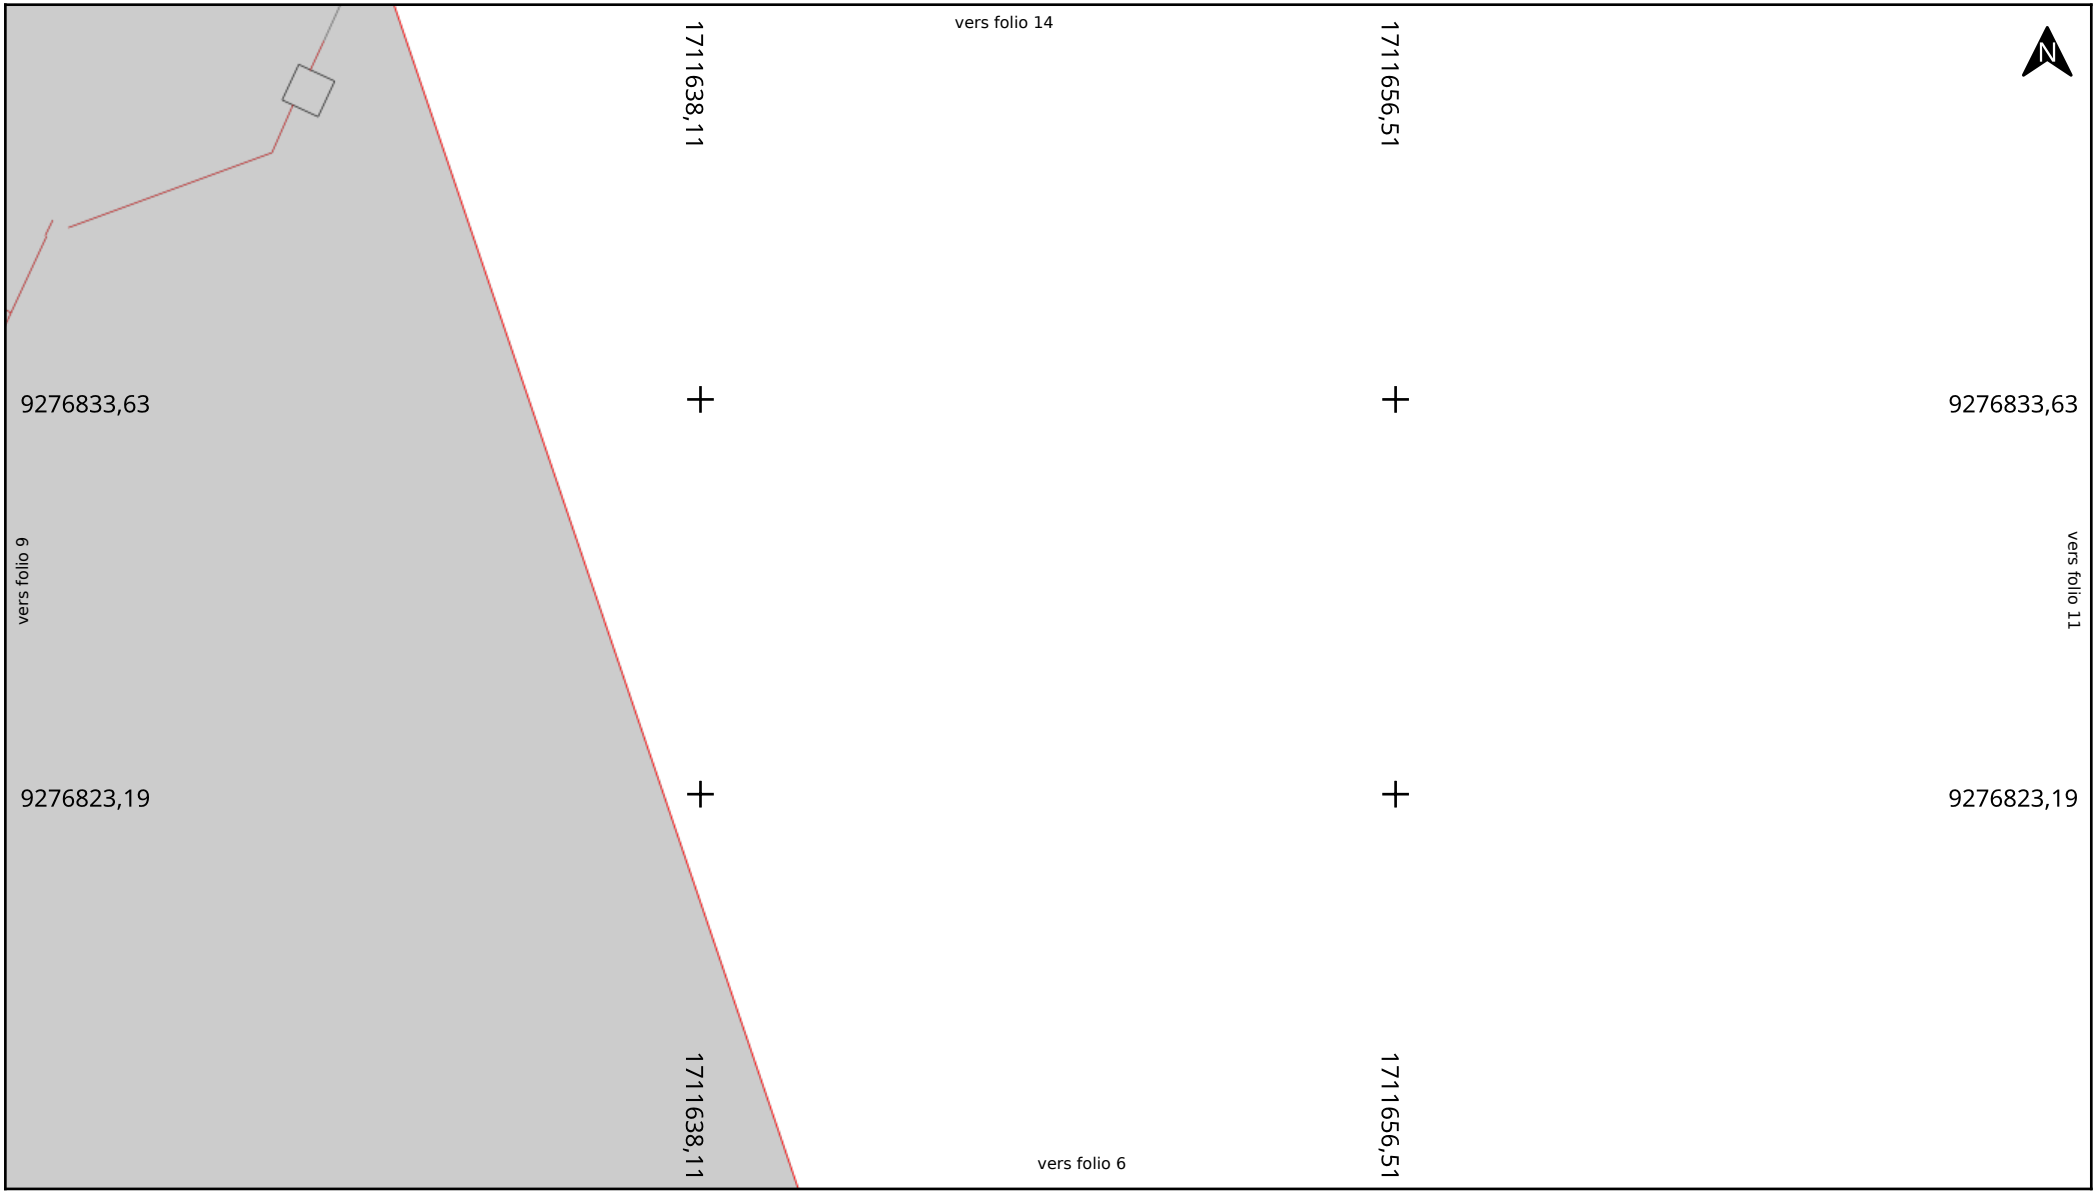

Adresse : 45 Rue du Grand Chemin
59100 ROUBAIX

Date d'édition : 15/04/2025 17:16

N° Consultation : 2025041506082D

Classe de précision: Voir plan

[Télécharger la charte Topo-Réseau]

MEL MÉTROPOLE EUROPÉENNE DE LILLE

Non-sensible
- Telecom
- Assainissement
- Eau
- Non identifié


Sensible
- Electricité / Ecl. Pub.
- Signalisation
- Gaz
- Chauffage
- Chimique
- Transport Métro

Echelle : 1:200

0 2 4m

Format d'impression: A4 Paysage

Carroyage : CC50

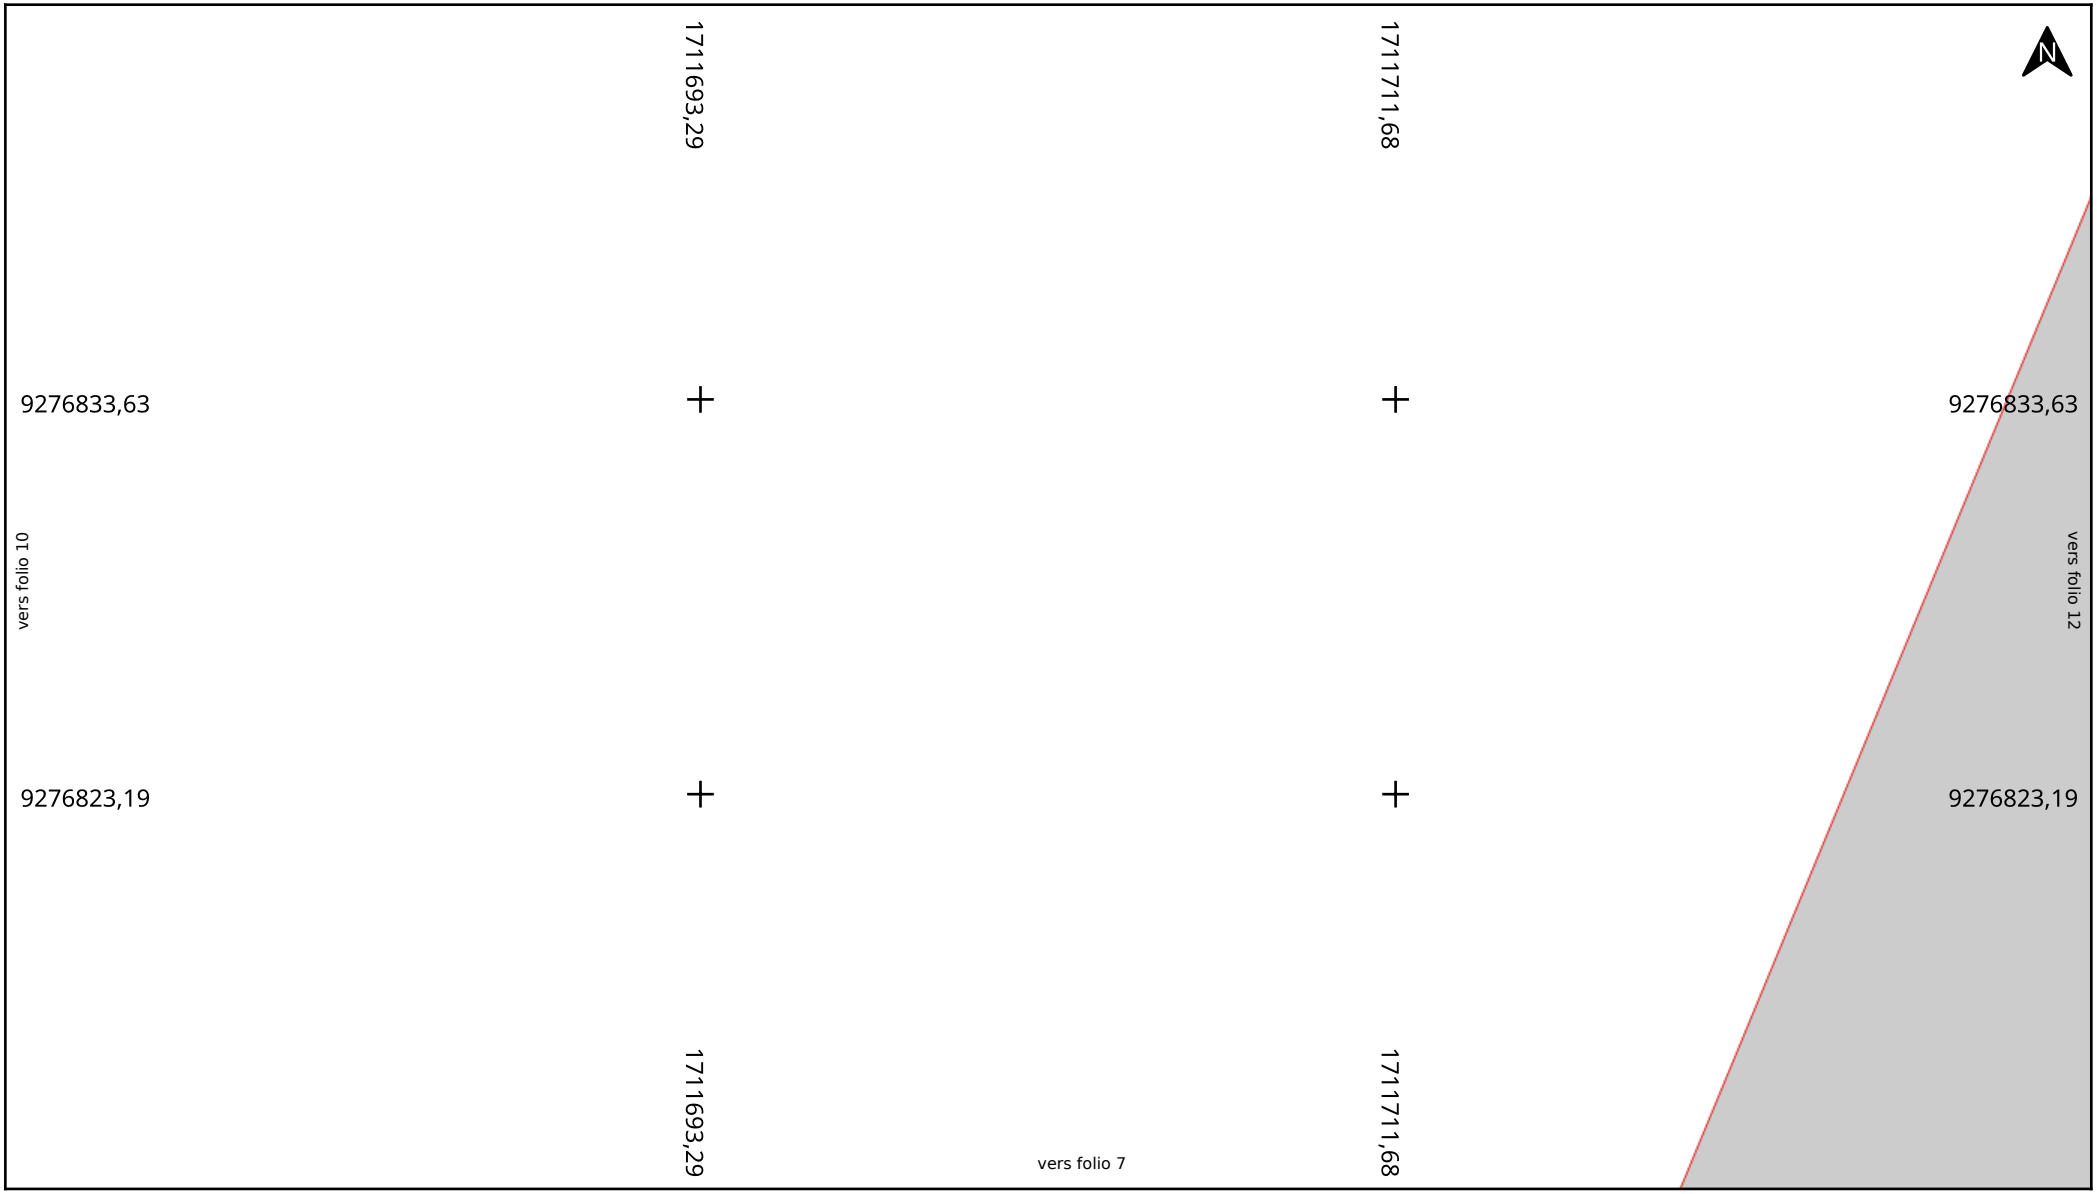

Adresse : 45 Rue du Grand Chemin
59100 ROUBAIX

Date d'édition : 15/04/2025 17:16

N° Consultation : 2025041506082D

Classe de précision: Voir plan

[Télécharger la charte Topo-Réseau]

MEL MÉTROPOLE EUROPÉENNE DE LILLE

Non-sensible
- Telecom
- Assainissement
- Eau
- Non identifié


Sensible
- Electricité / Ecl. Pub.
- Signalisation
- Gaz
- Chauffage
- Chimique
- Transport Métro

Echelle : 1:200

0 2 4m

Format d'impression: A4 Paysage

Carroyage : CC50

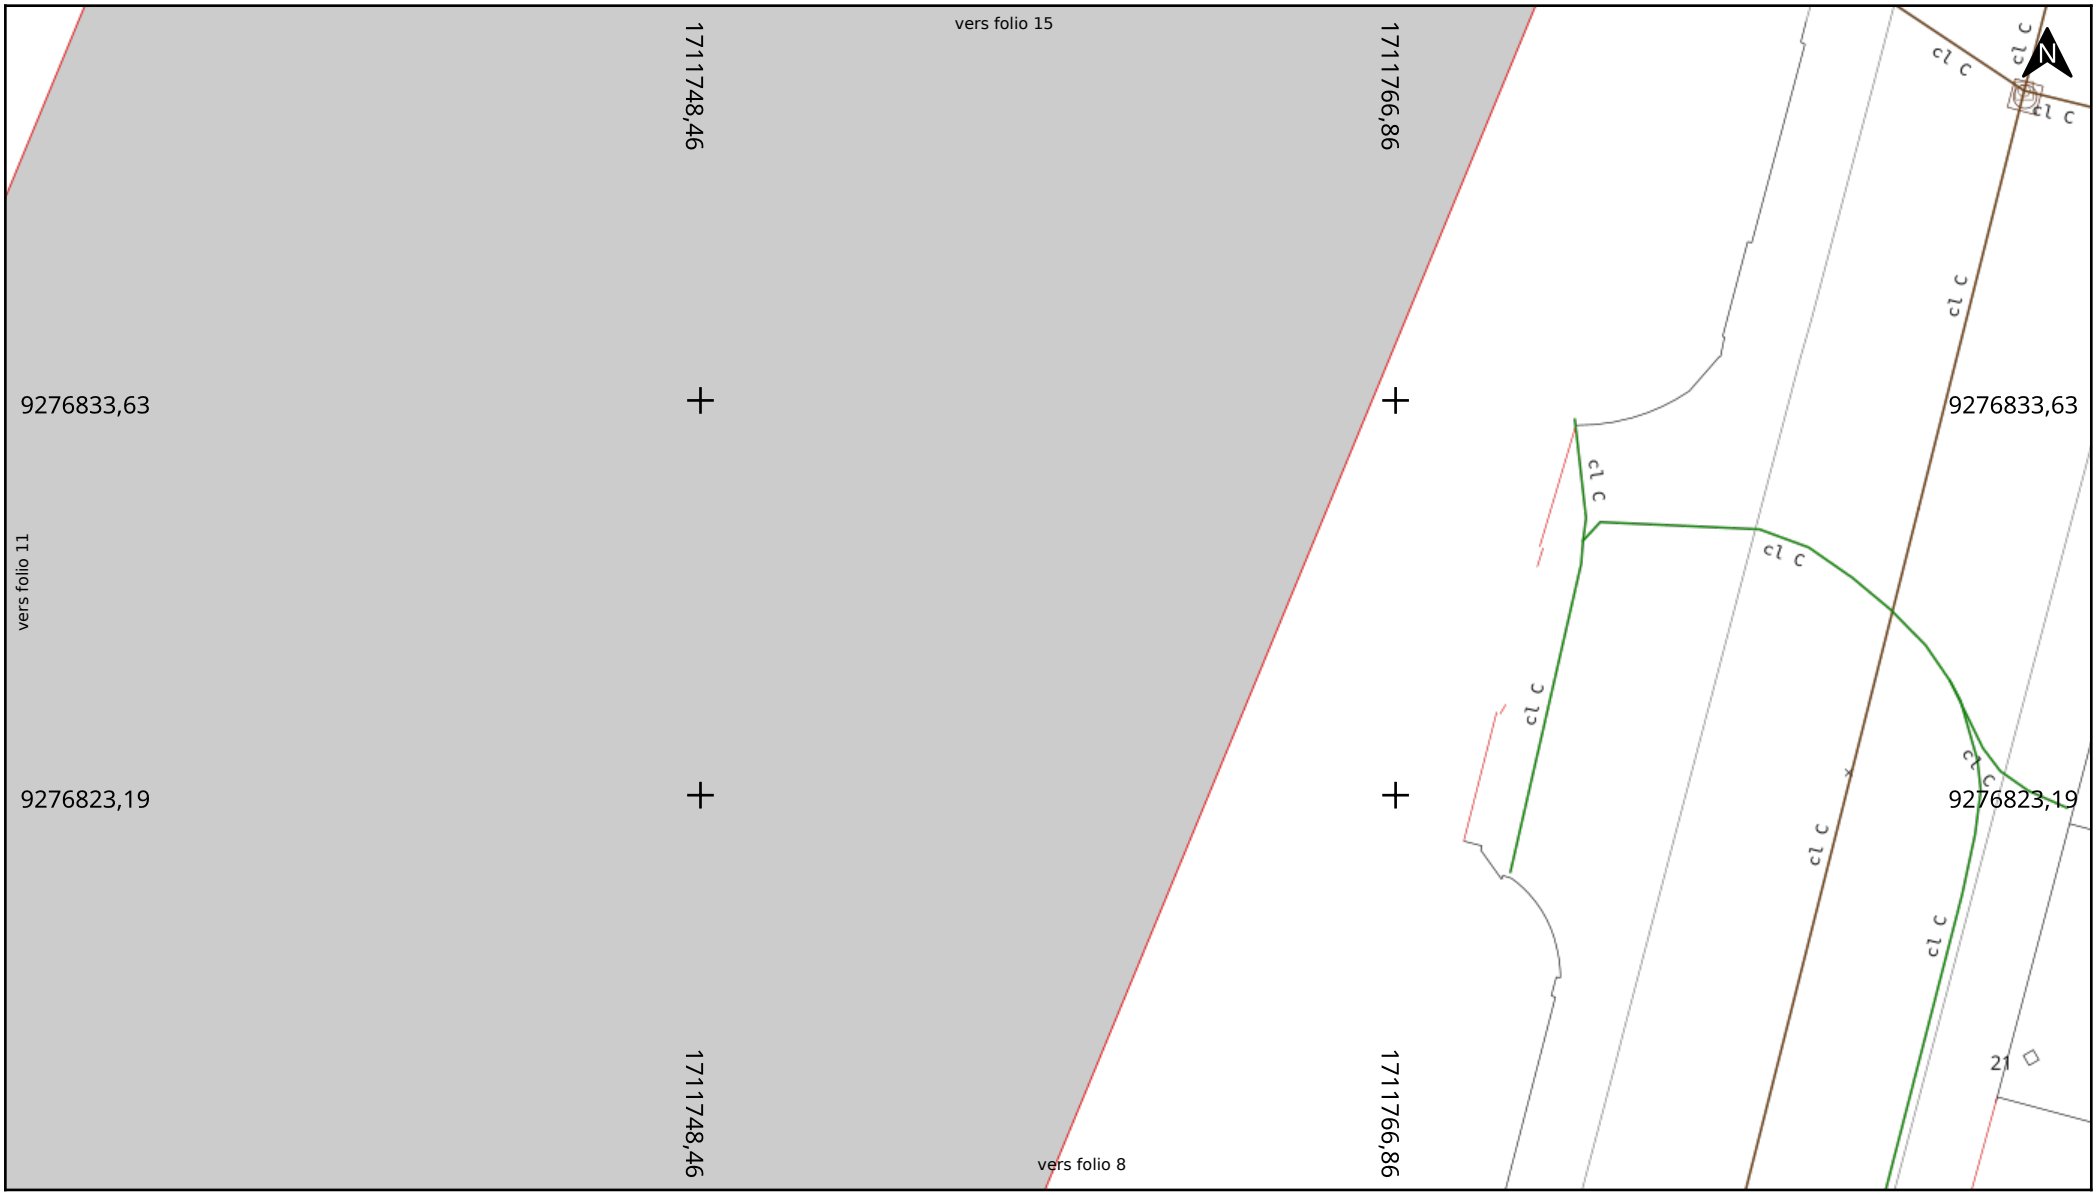

Adresse : 45 Rue du Grand Chemin
59100 ROUBAIX

Date d'édition : 15/04/2025 17:16

N° Consultation : 2025041506082D

Classe de précision: Voir plan

[Télécharger la charte Topo-Réseau]

MEL MÉTROPOLE EUROPÉENNE DE LILLE

Non-sensible
- Telecom
- Assainissement
- Eau
- Non identifié


Sensible
- Electricité / Ecl. Pub.
- Signalisation
- Gaz
- Chauffage
- Chimique
- Transport Métro

Echelle : 1:200

0 2 4m

Format d'impression: A4 Paysage

Carroyage : CC50

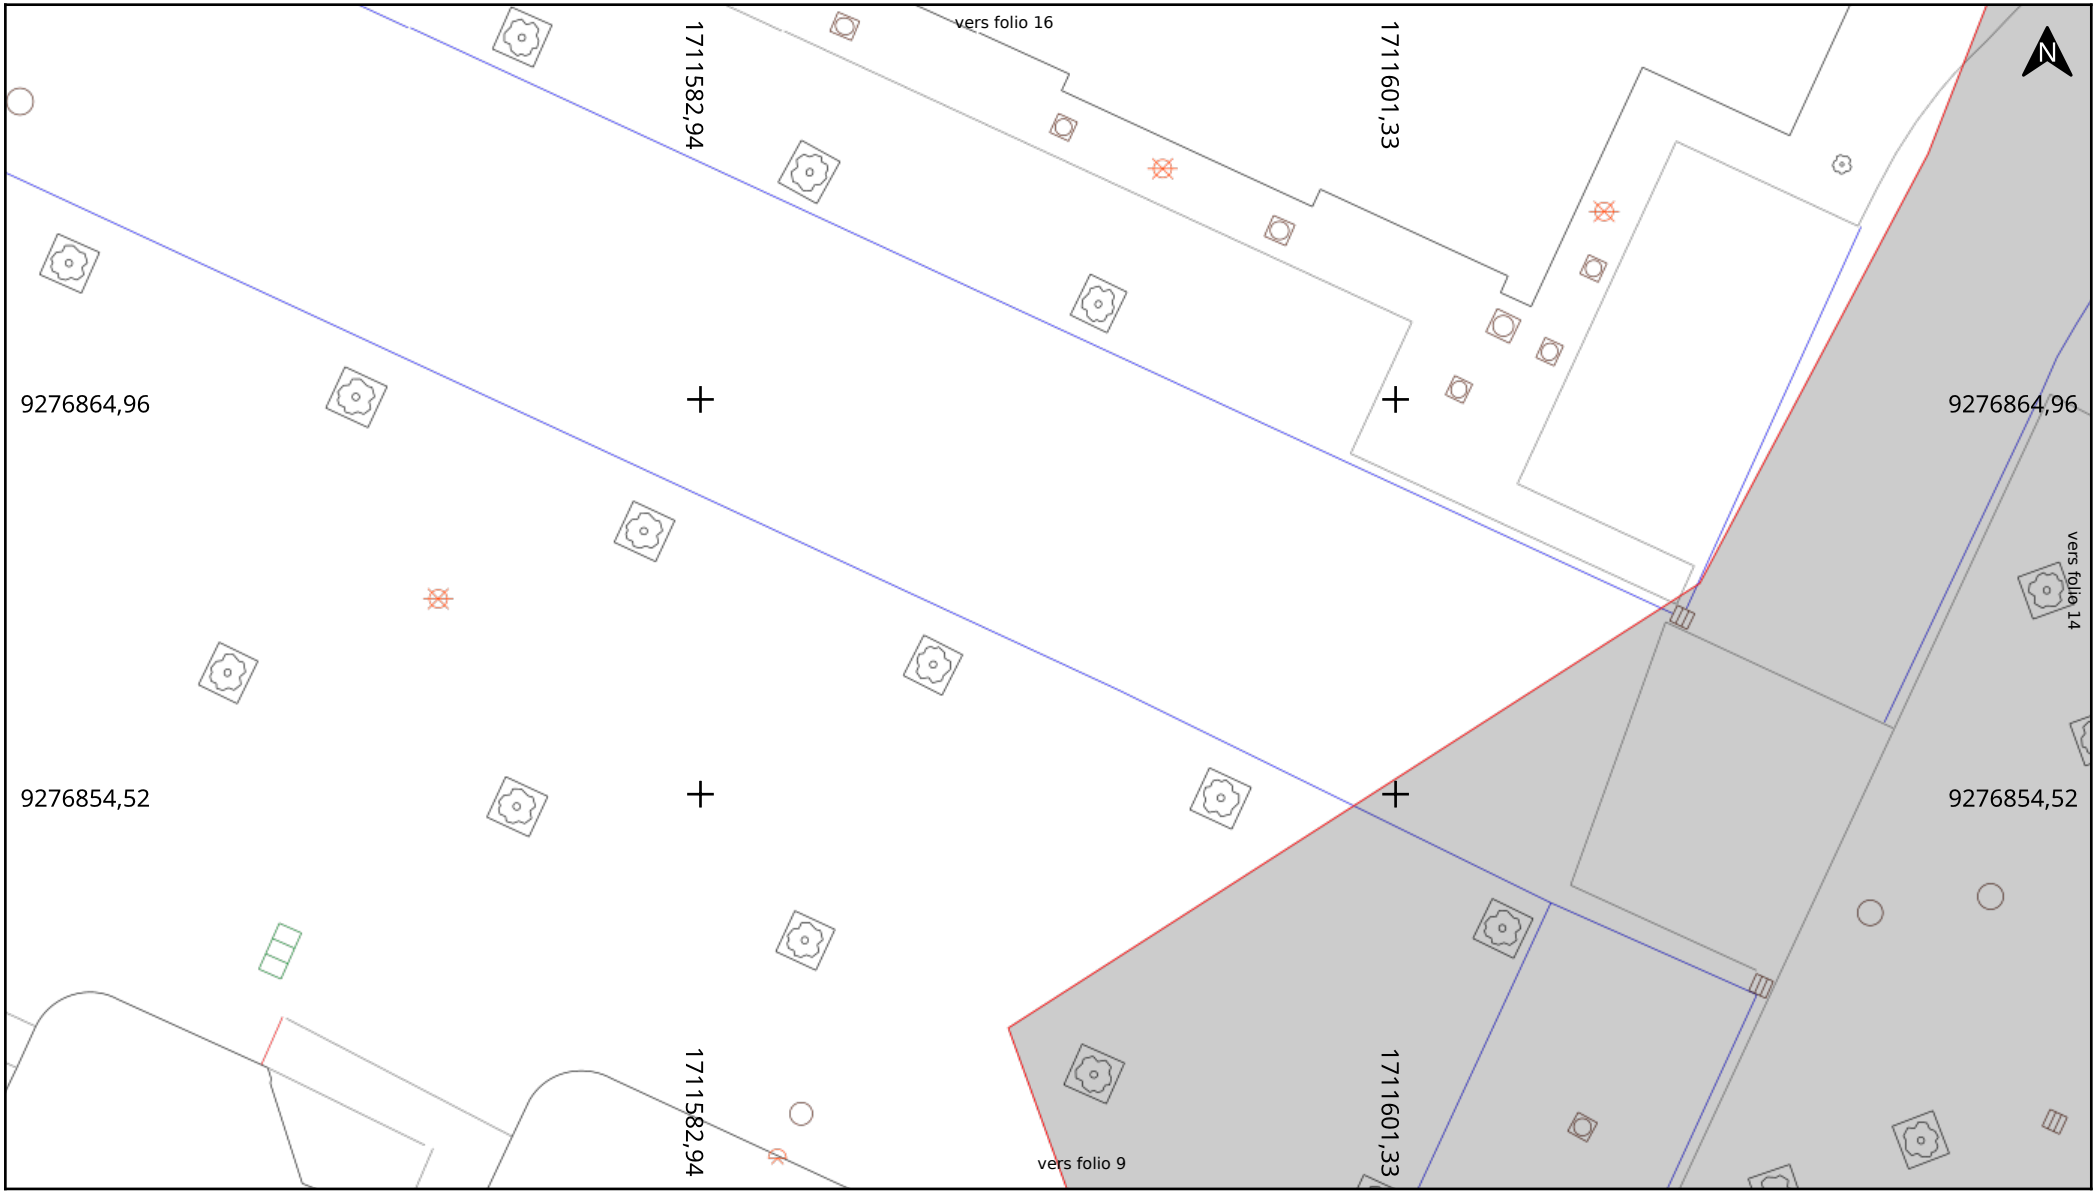

Adresse : 45 Rue du Grand Chemin
59100 ROUBAIX

Date d'édition : 15/04/2025 17:16

N° Consultation : 2025041506082D

Classe de précision: Voir plan

[Télécharger la charte Topo-Réseau]

MEL MÉTROPOLE EUROPÉENNE DE LILLE

Non-sensible
- Telecom
- Assainissement
- Eau
- Non identifié


Sensible
- Electricité / Ecl. Pub.
- Signalisation
- Gaz
- Chauffage
- Chimique
- Transport Métro

Echelle : 1:200

0 2 4m

Format d'impression: A4 Paysage

Carroyage : CC50

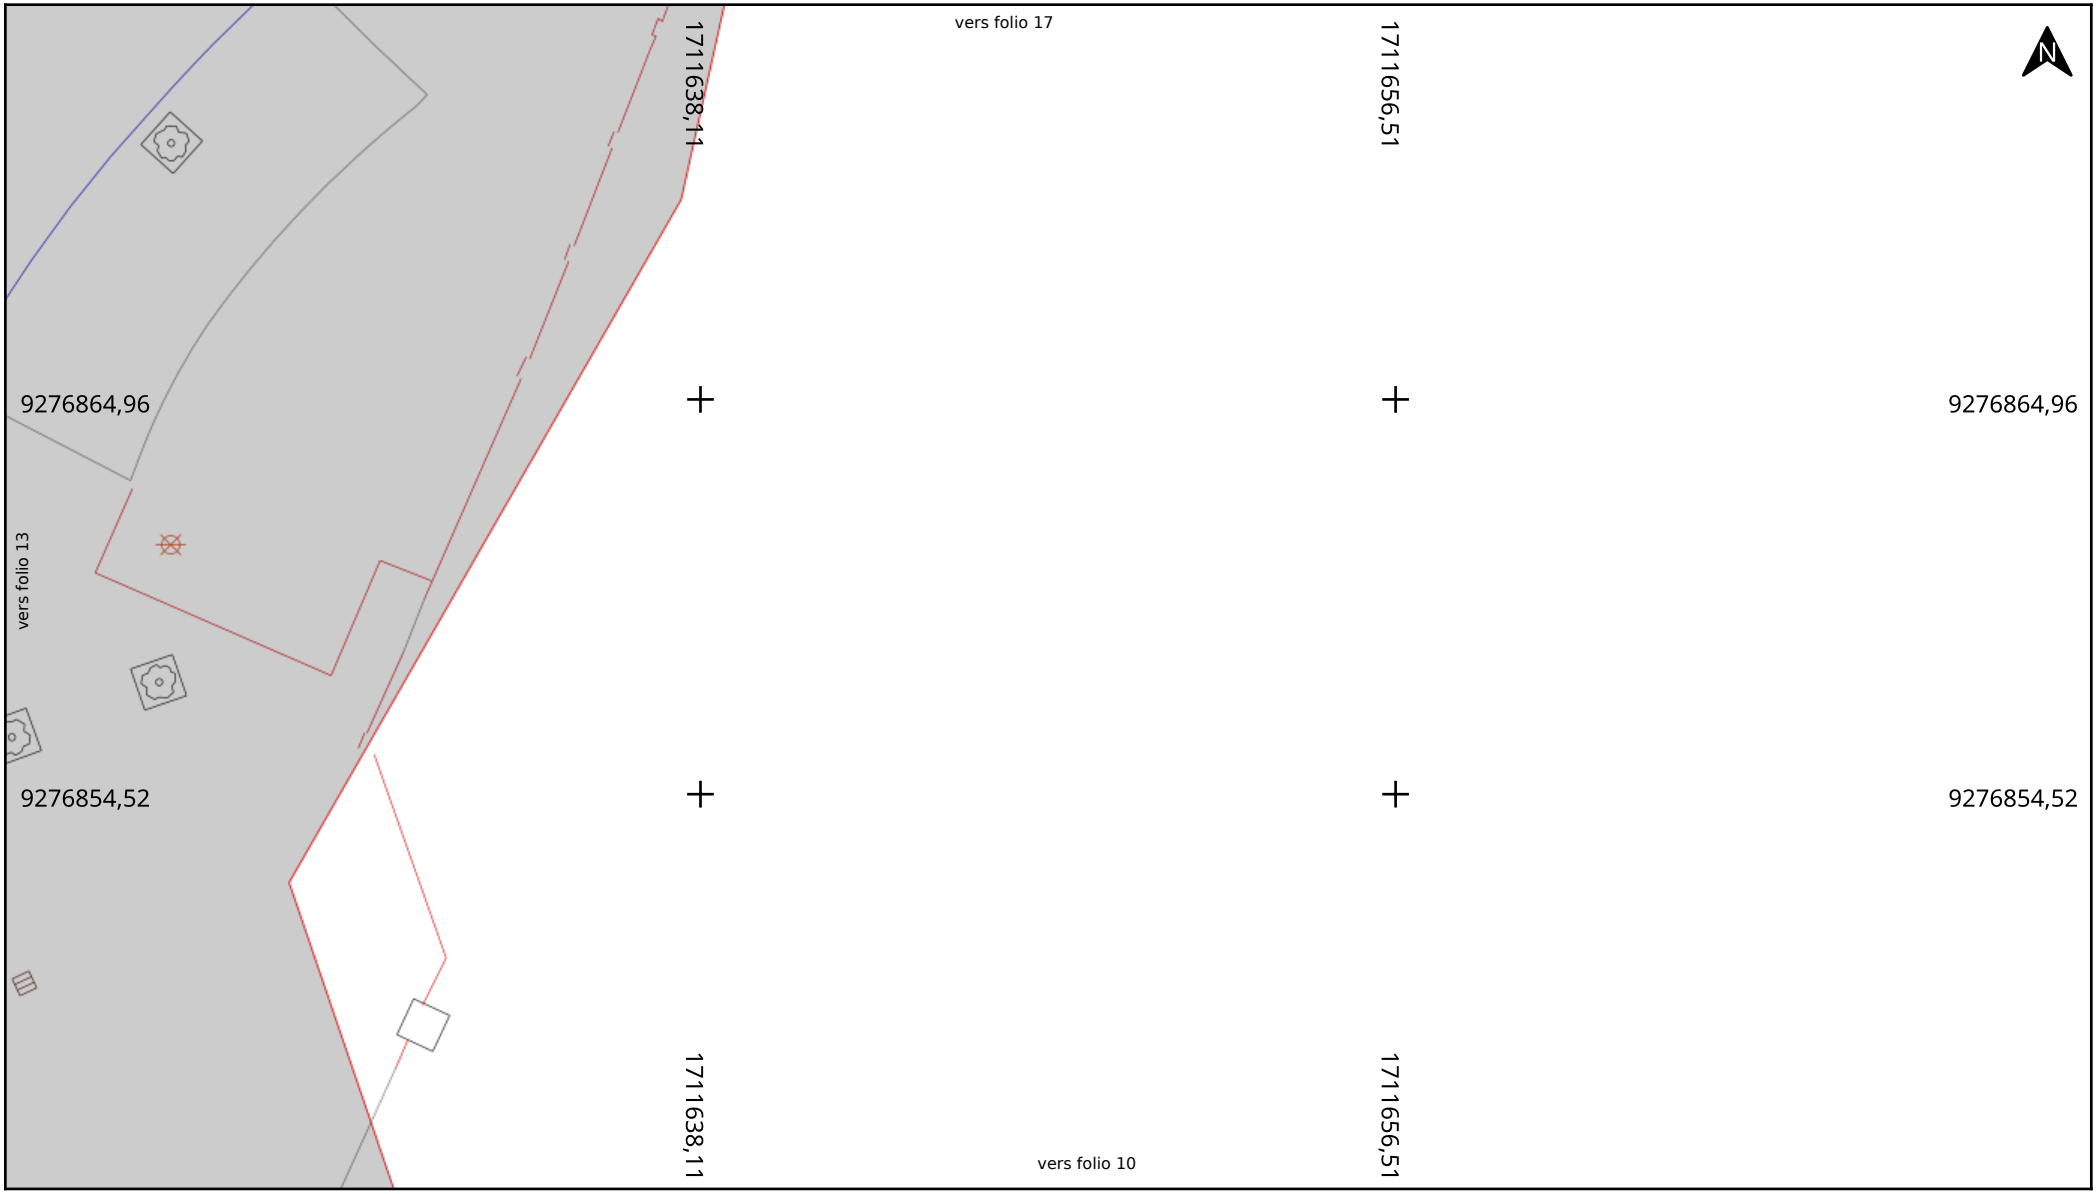

Adresse : 45 Rue du Grand Chemin
59100 ROUBAIX

Date d'édition : 15/04/2025 17:16

N° Consultation : 2025041506082D

Classe de précision: Voir plan

[Télécharger la charte Topo-Réseau]

MEL MÉTROPOLE EUROPÉENNE DE LILLE

Non-sensible
- Telecom
- Assainissement
- Eau
- Non identifié

Sensible
- Electricité / Ecl. Pub.
- Signalisation
- Gaz
- Chauffage
- Chimique
- Transport Métro

Echelle : 1:200

0 2 4m

Format d'impression: A4 Paysage

Carroyage : CC50

Folio 15/32 **Catégorie réseau : EU, EA, TL, EL, GA, CU, PC, TR**



Adresse : 45 Rue du Grand Chemin
59100 ROUBAIX

Date d'édition : 15/04/2025 17:16

N° Consultation : 2025041506082D

Classe de précision: Voir plan

[Télécharger la charte Topo-Réseau]

MEL MÉTROPOLE EUROPÉENNE DE LILLE


Non-sensible	Sensible	
Telecom	Electricité / Ecl. Pub.	Chauffage
Assainissement	Signalisation	Chimique
Eau	Gaz	Transport Métro
Non identifié		

Echelle : 1:200

0 2 4m

Format d'impression: A4 Paysage

Carroyage : CC50

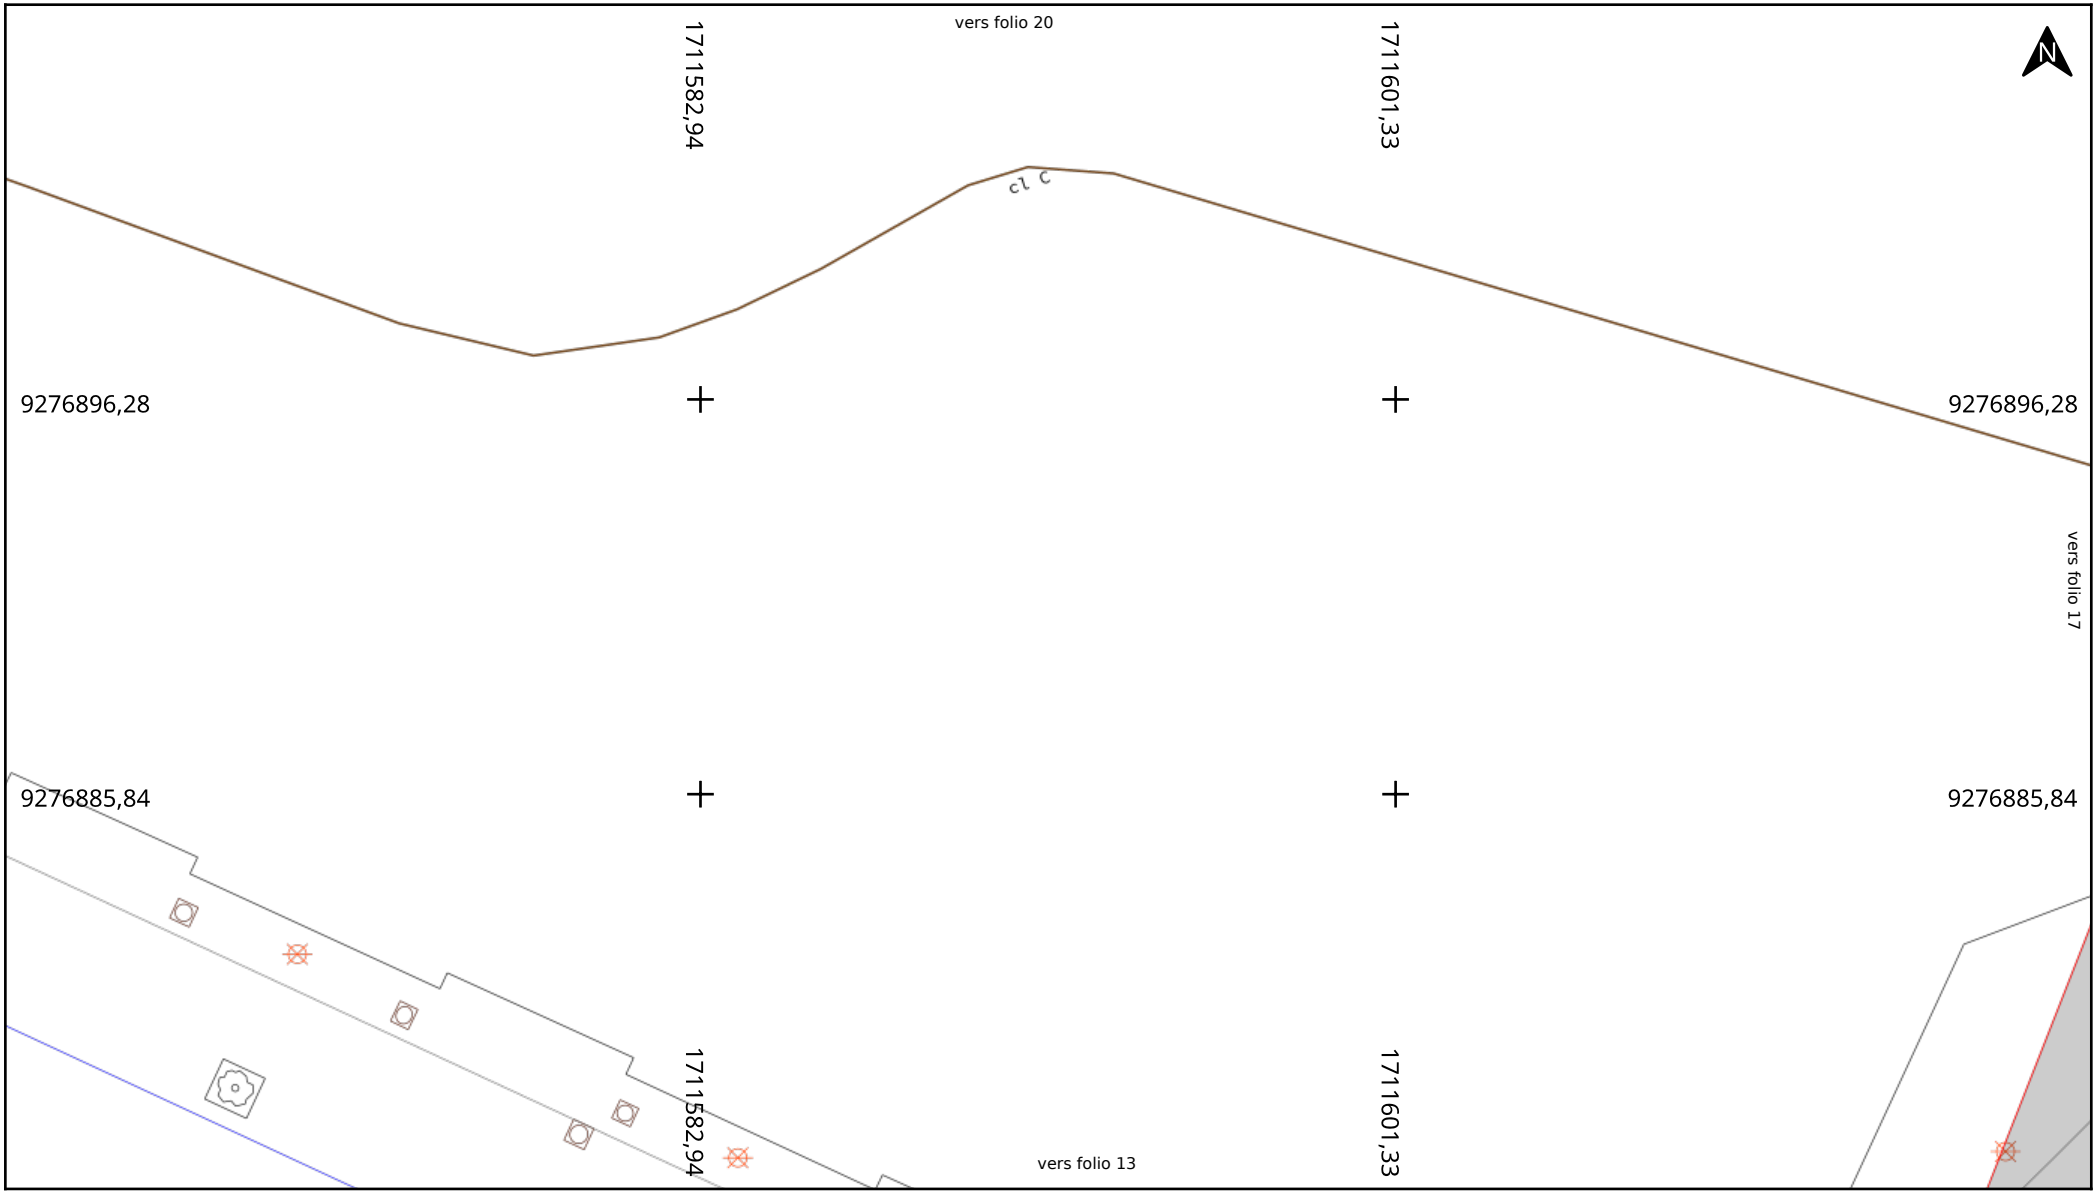

Adresse : 45 Rue du Grand Chemin

59100 ROUBAIX

Date d'édition : 15/04/2025 17:16

N° Consultation : 2025041506082D

Classe de précision: Voir plan

[Télécharger la charte Topo-Réseau]

MEL MÉTROPOLE EUROPÉENNE DE LILLE

Non-sensible
- Telecom
- Assainissement
- Eau
- Non identifié


Sensible
- Electricité / Ecl. Pub.
- Signalisation
- Gaz
- Chauffage
- Chimique
- Transport Métro

Echelle : 1:200

0 2 4m

Format d'impression: A4 Paysage

Carroyage : CC50

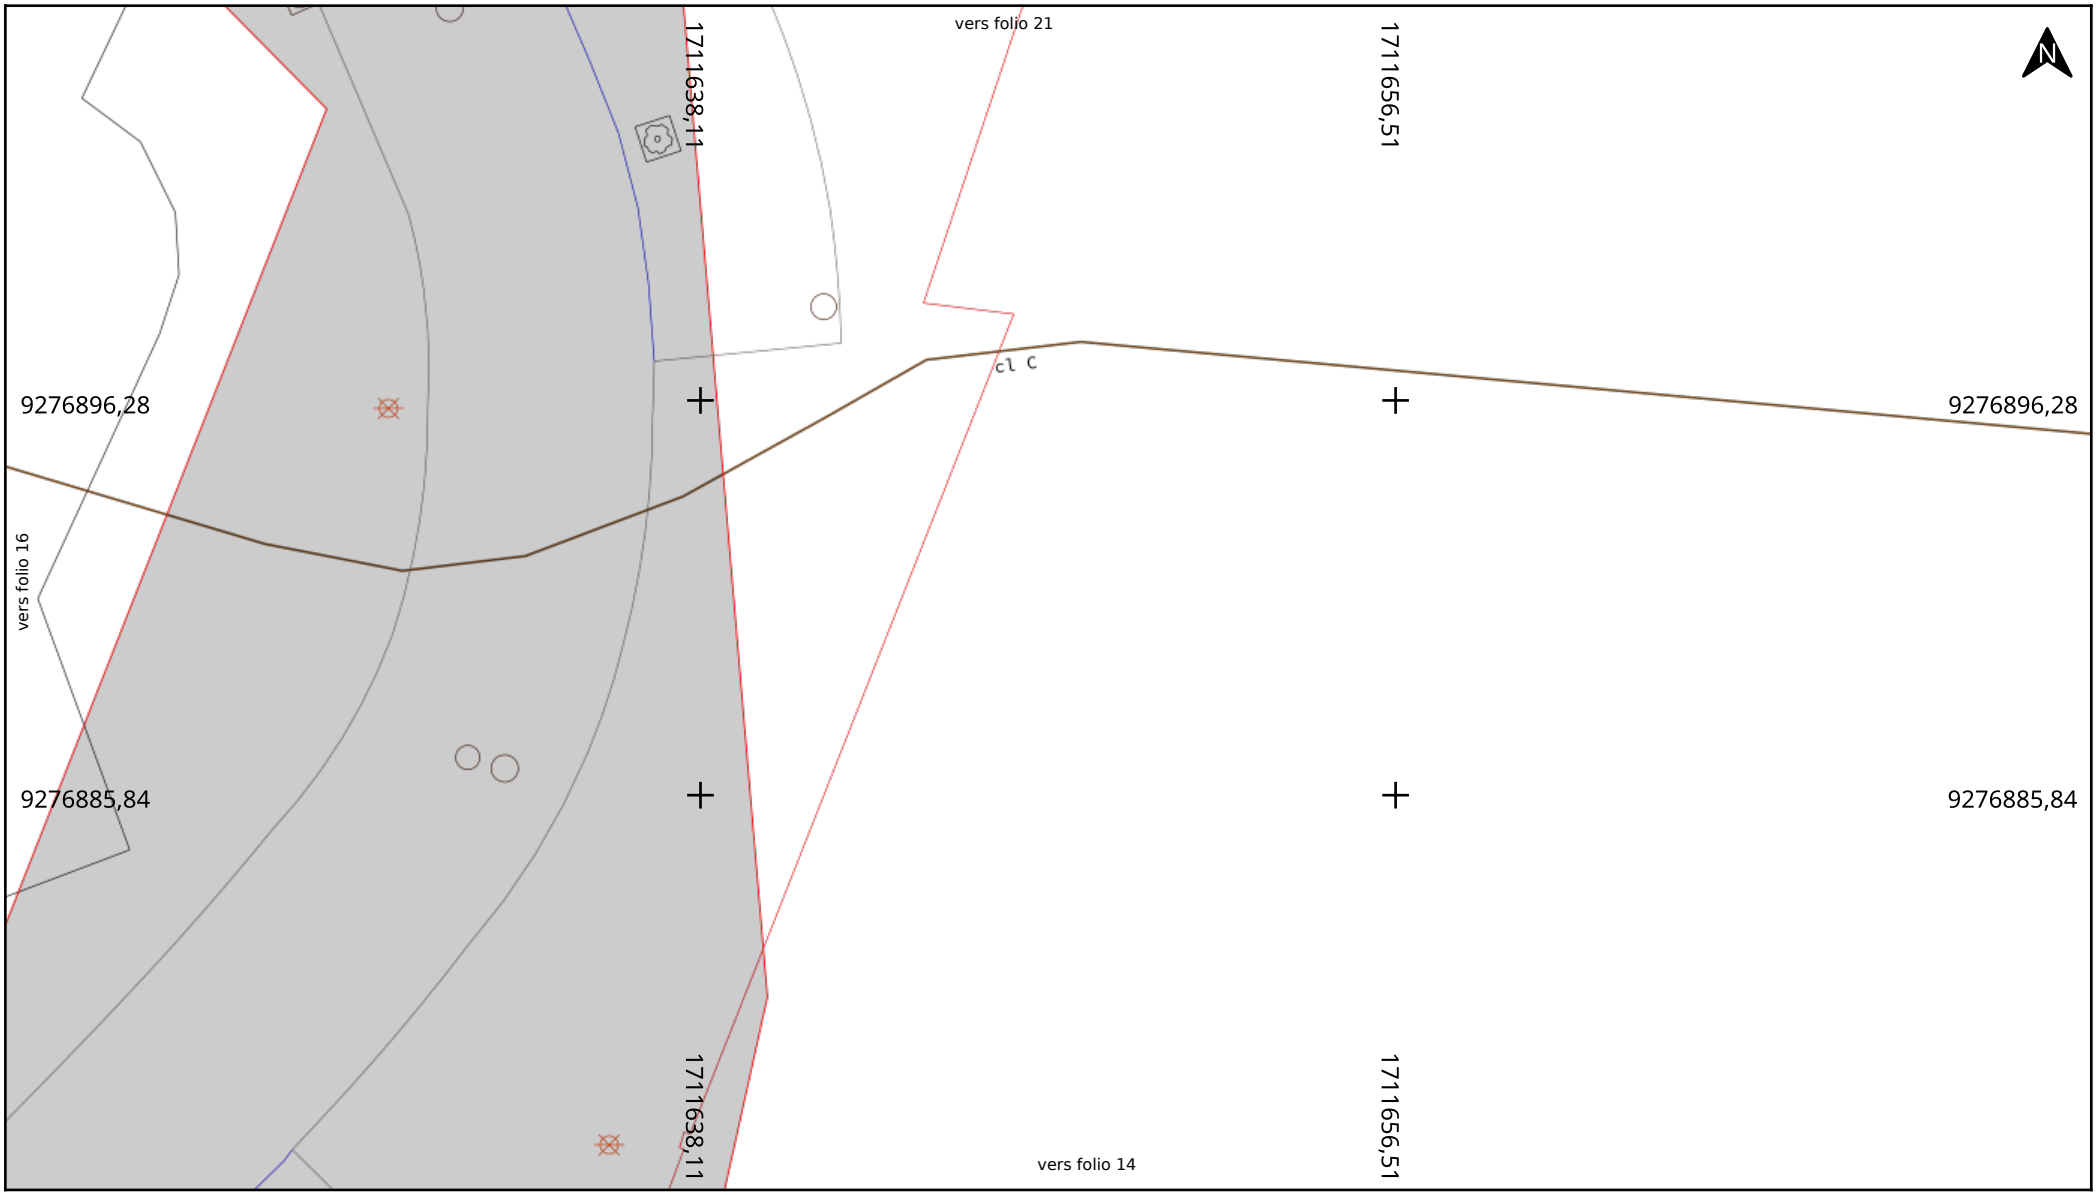

Adresse : 45 Rue du Grand Chemin

59100 ROUBAIX

Date d'édition : 15/04/2025 17:16

N° Consultation : 2025041506082D

Classe de précision: Voir plan

[Télécharger la charte Topo-Réseau]

MEL MÉTROPOLE EUROPÉENNE DE LILLE

Non-sensible
- Telecom
- Assainissement
- Eau
- Non identifié

Sensible
- Electricité / Ecl. Pub.
- Signalisation
- Gaz
- Chauffage
- Chimique
- Transport Métro


Echelle : 1:200

0 2 4m

Format d'impression: A4 Paysage

Carroyage : CC50

Folio 18/32 **Catégorie réseau : EU, EA, TL, EL, GA, CU, PC, TR**

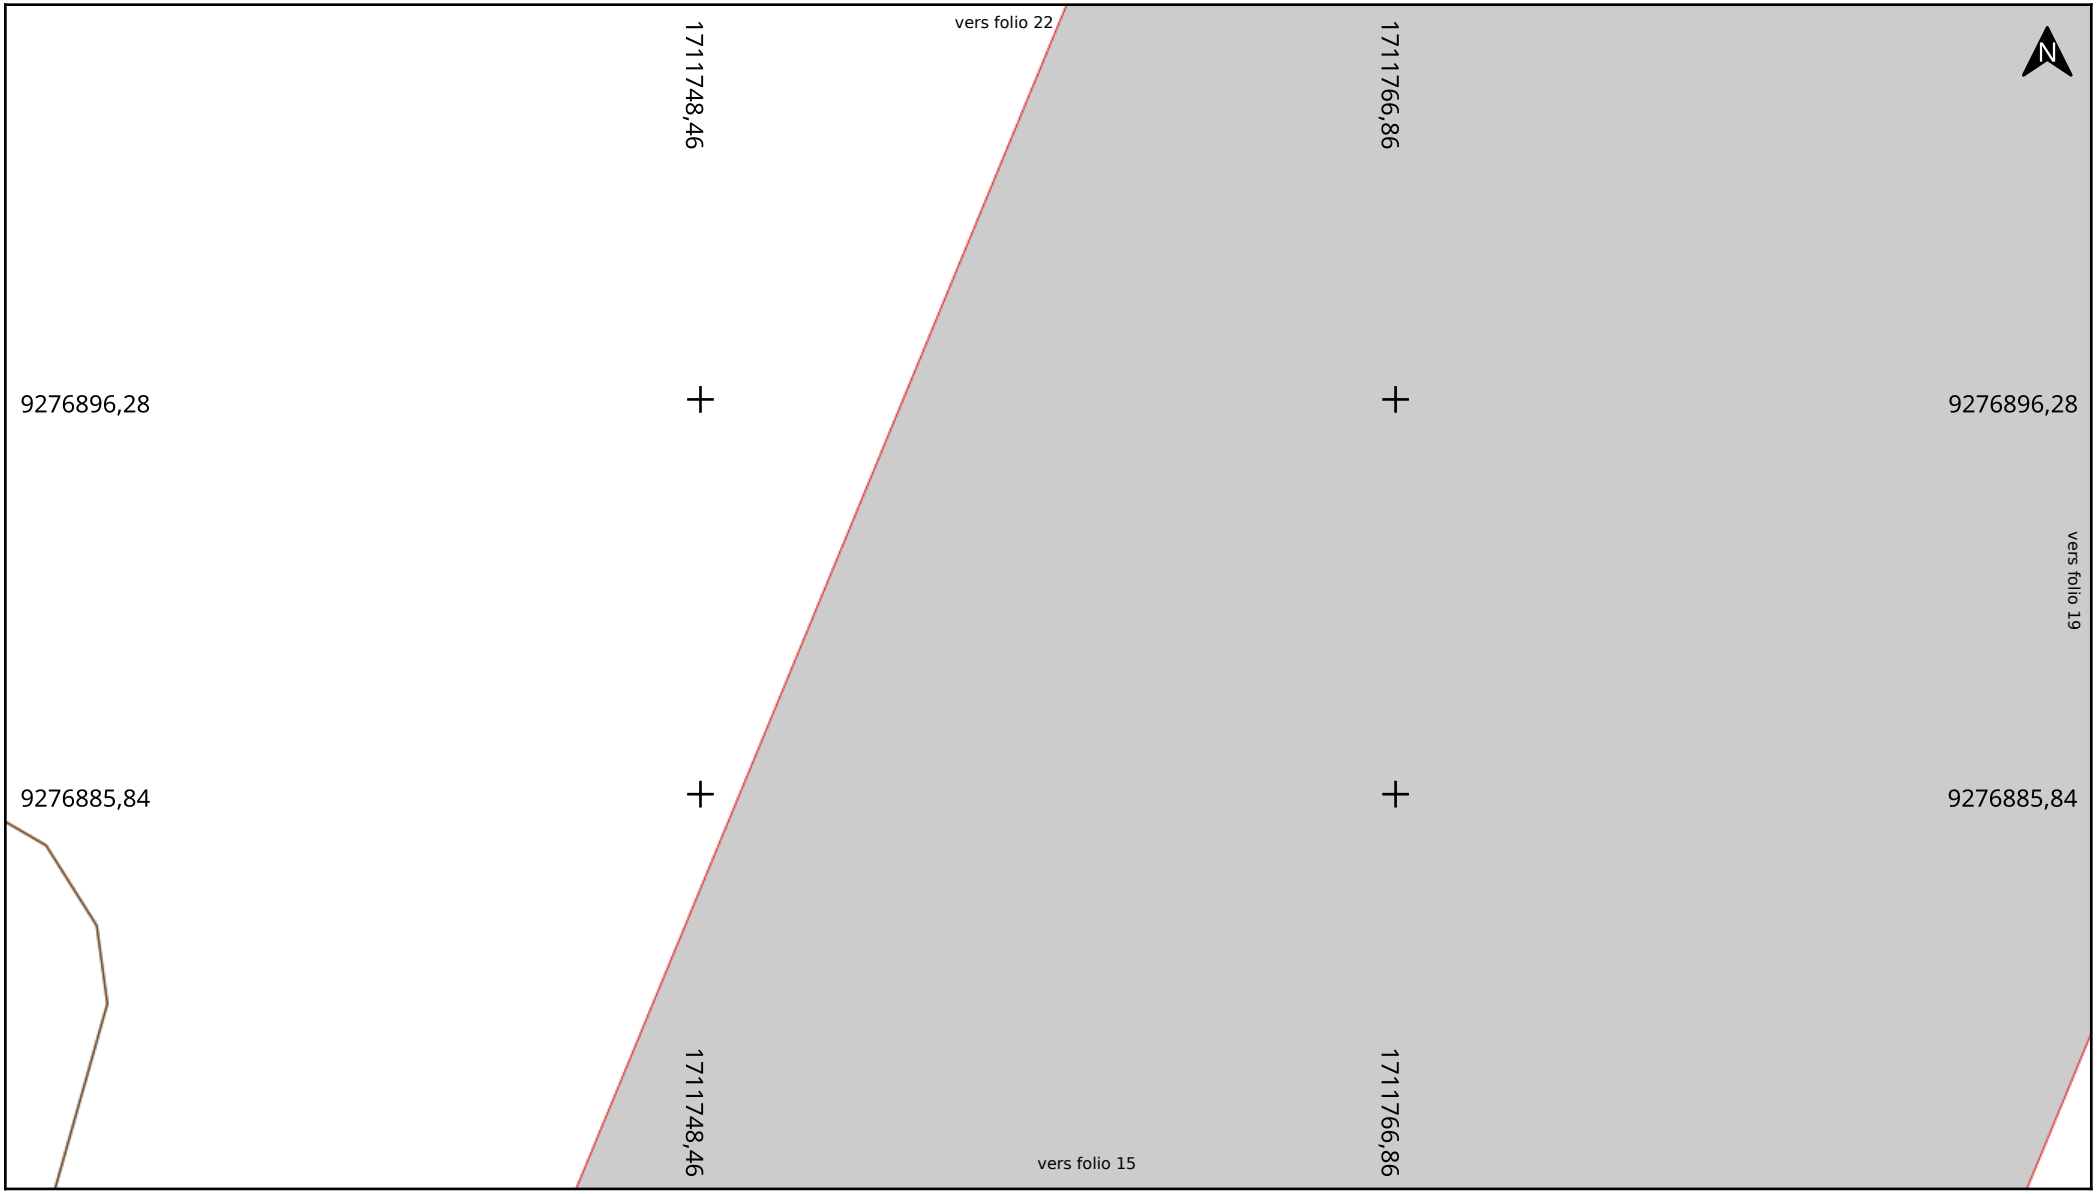

Adresse : 45 Rue du Grand Chemin
59100 ROUBAIX

Date d'édition : 15/04/2025 17:16

N° Consultation : 2025041506082D

Classe de précision: Voir plan

[Télécharger la charte Topo-Réseau]

MEL MÉTROPOLE EUROPÉENNE DE LILLE


Non-sensible	Sensible	
Telecom	Electricité / Ecl. Pub.	Chauffage
Assainissement	Signalisation	Chimique
Eau	Gaz	Transport Métro
Non identifié		

Echelle : 1:200

0 2 4m

Format d'impression: A4 Paysage

Carroyage : CC50

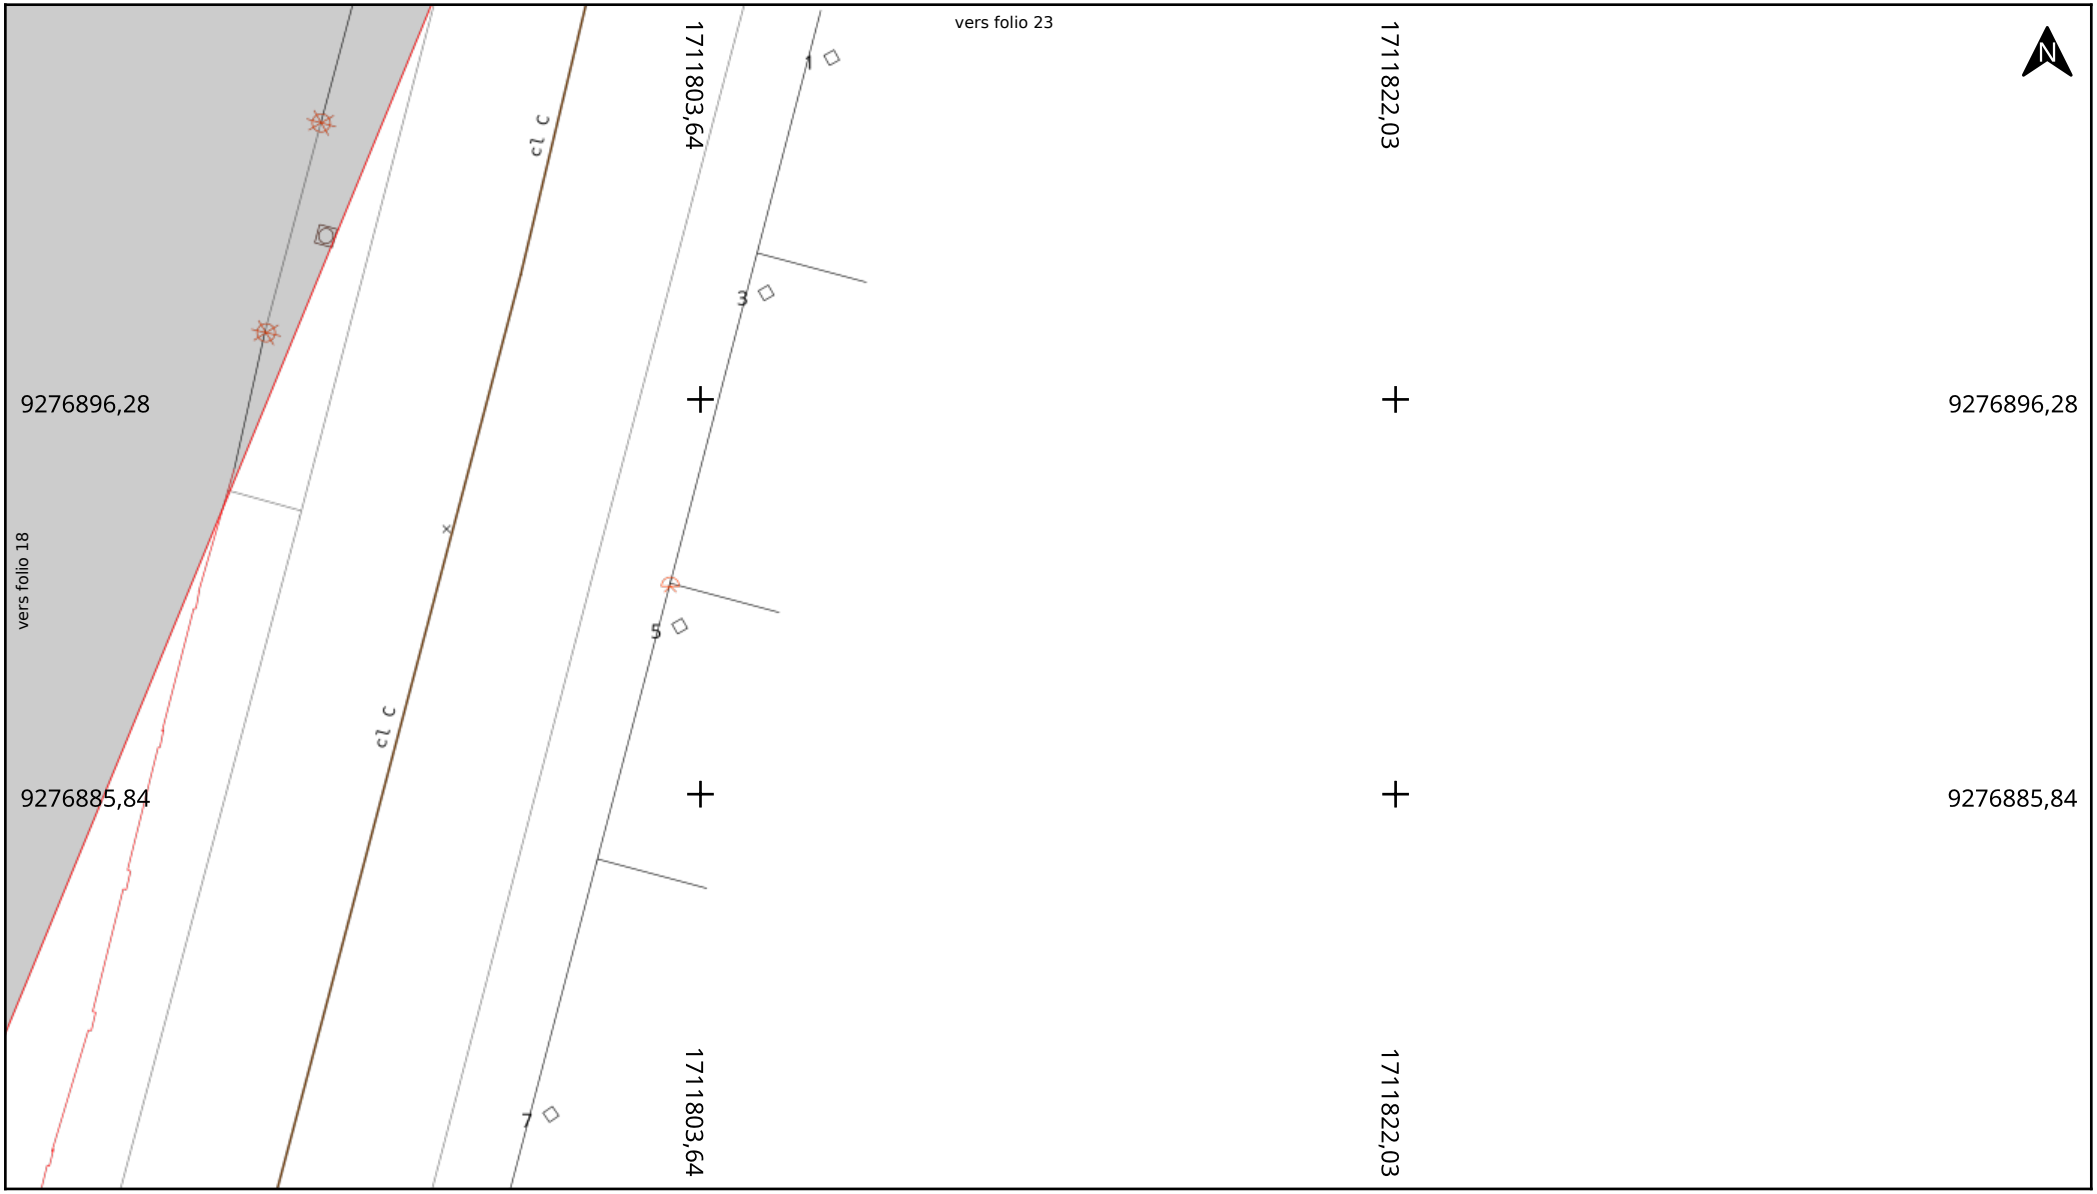

Adresse : 45 Rue du Grand Chemin
59100 ROUBAIX

Date d'édition : 15/04/2025 17:16

N° Consultation : 2025041506082D

Classe de précision: Voir plan

[Télécharger la charte Topo-Réseau]

MEL MÉTROPOLE EUROPÉENNE DE LILLE

Non-sensible
- Telecom
- Assainissement
- Eau
- Non identifié


Sensible
- Electricité / Ecl. Pub.
- Signalisation
- Gaz
- Chauffage
- Chimique
- Transport Métro

Echelle : 1:200

0 2 4m

Format d'impression: A4 Paysage

Carroyage : CC50

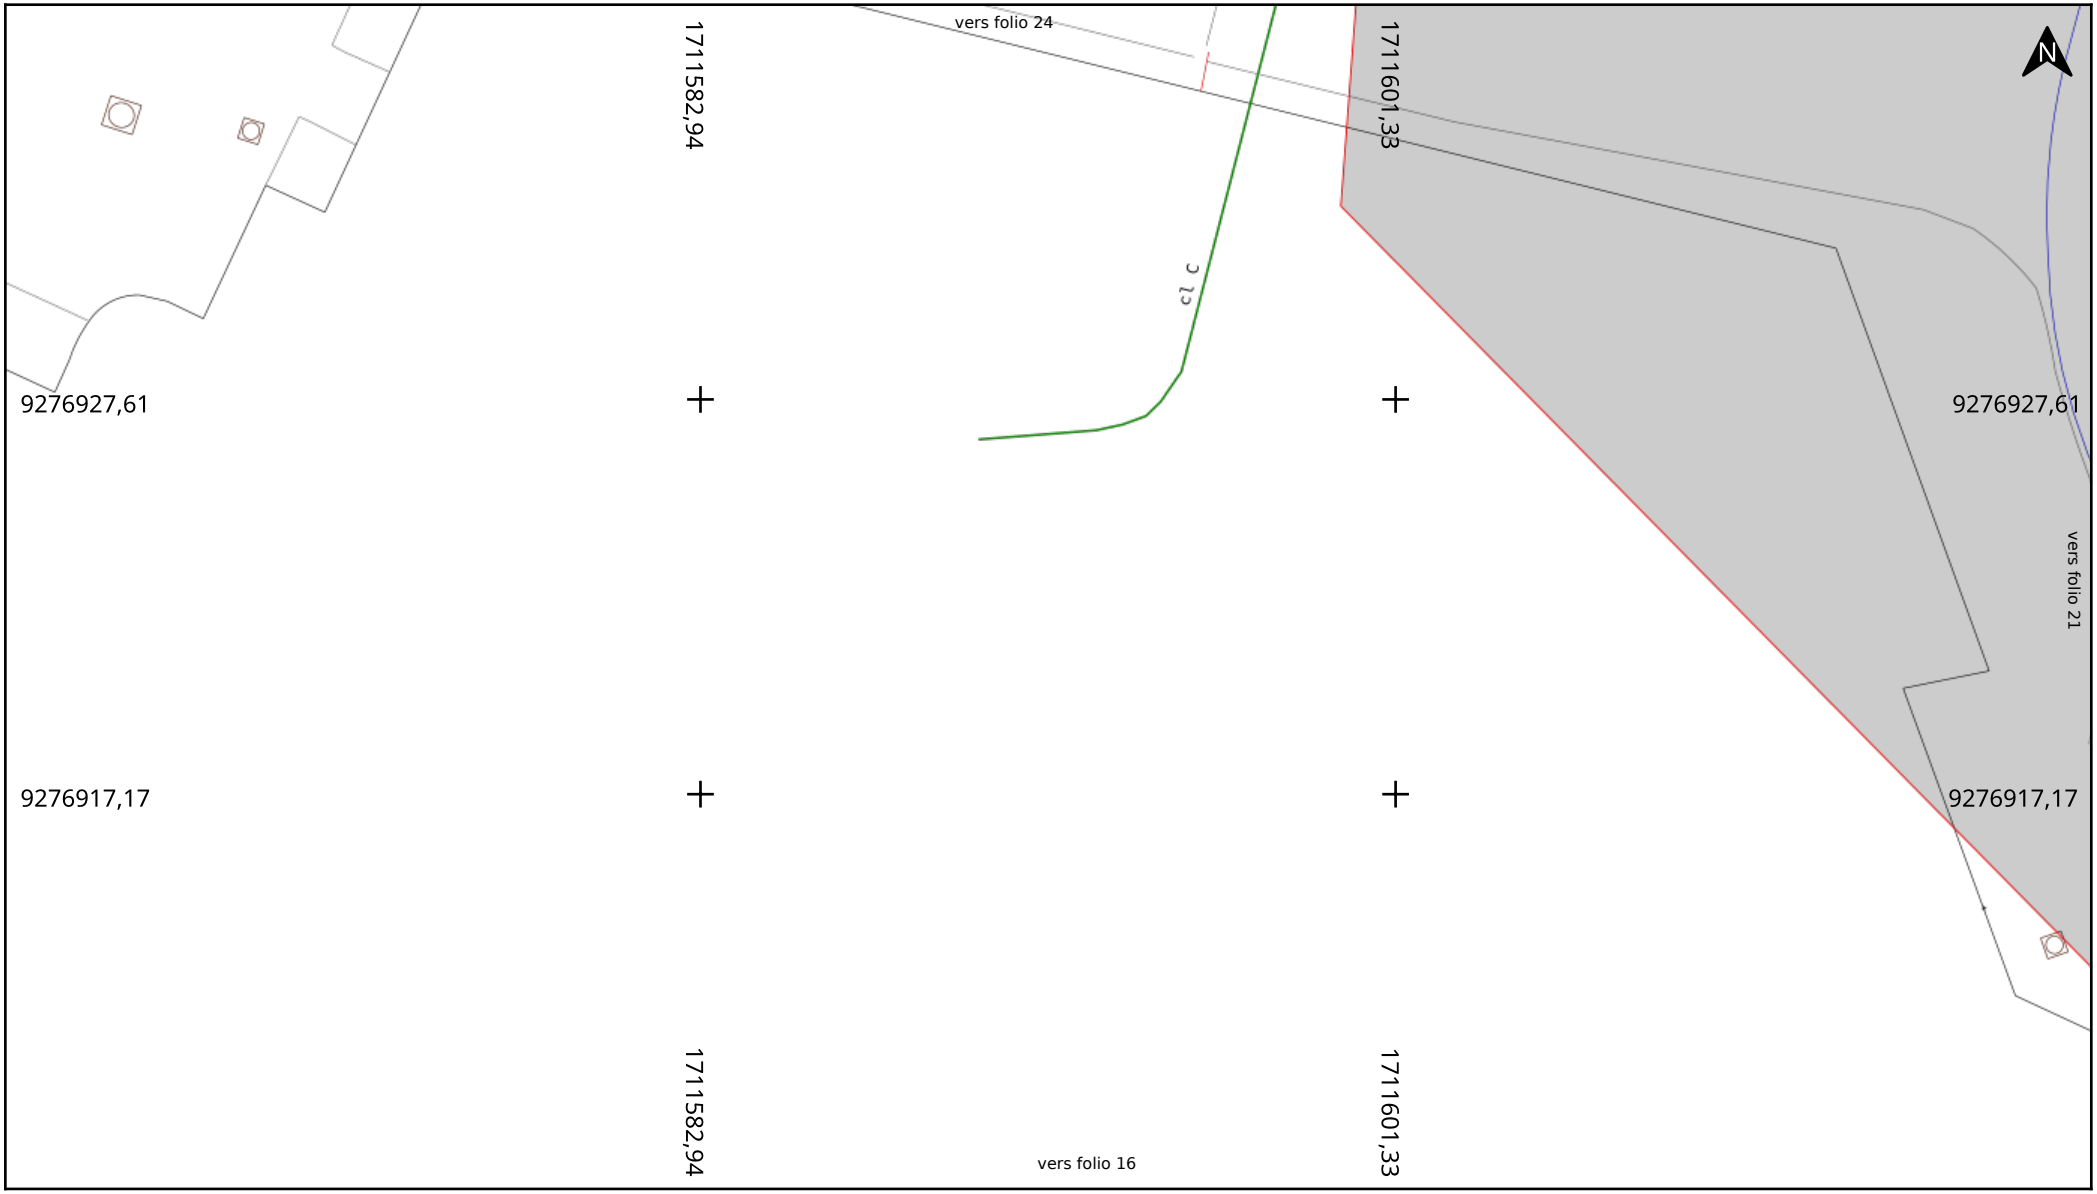

Adresse : 45 Rue du Grand Chemin
59100 ROUBAIX

Date d'édition : 15/04/2025 17:16

N° Consultation : 2025041506082D

Classe de précision: Voir plan

[Télécharger la charte Topo-Réseau]

MEL MÉTROPOLE EUROPÉENNE DE LILLE

Non-sensible
- Telecom
- Assainissement
- Eau
- Non identifié


Sensible
- Electricité / Ecl. Pub.
- Signalisation
- Gaz
- Chauffage
- Chimique
- Transport Métro

Echelle : 1:200

0 2 4m

Format d'impression: A4 Paysage

Carroyage : CC50

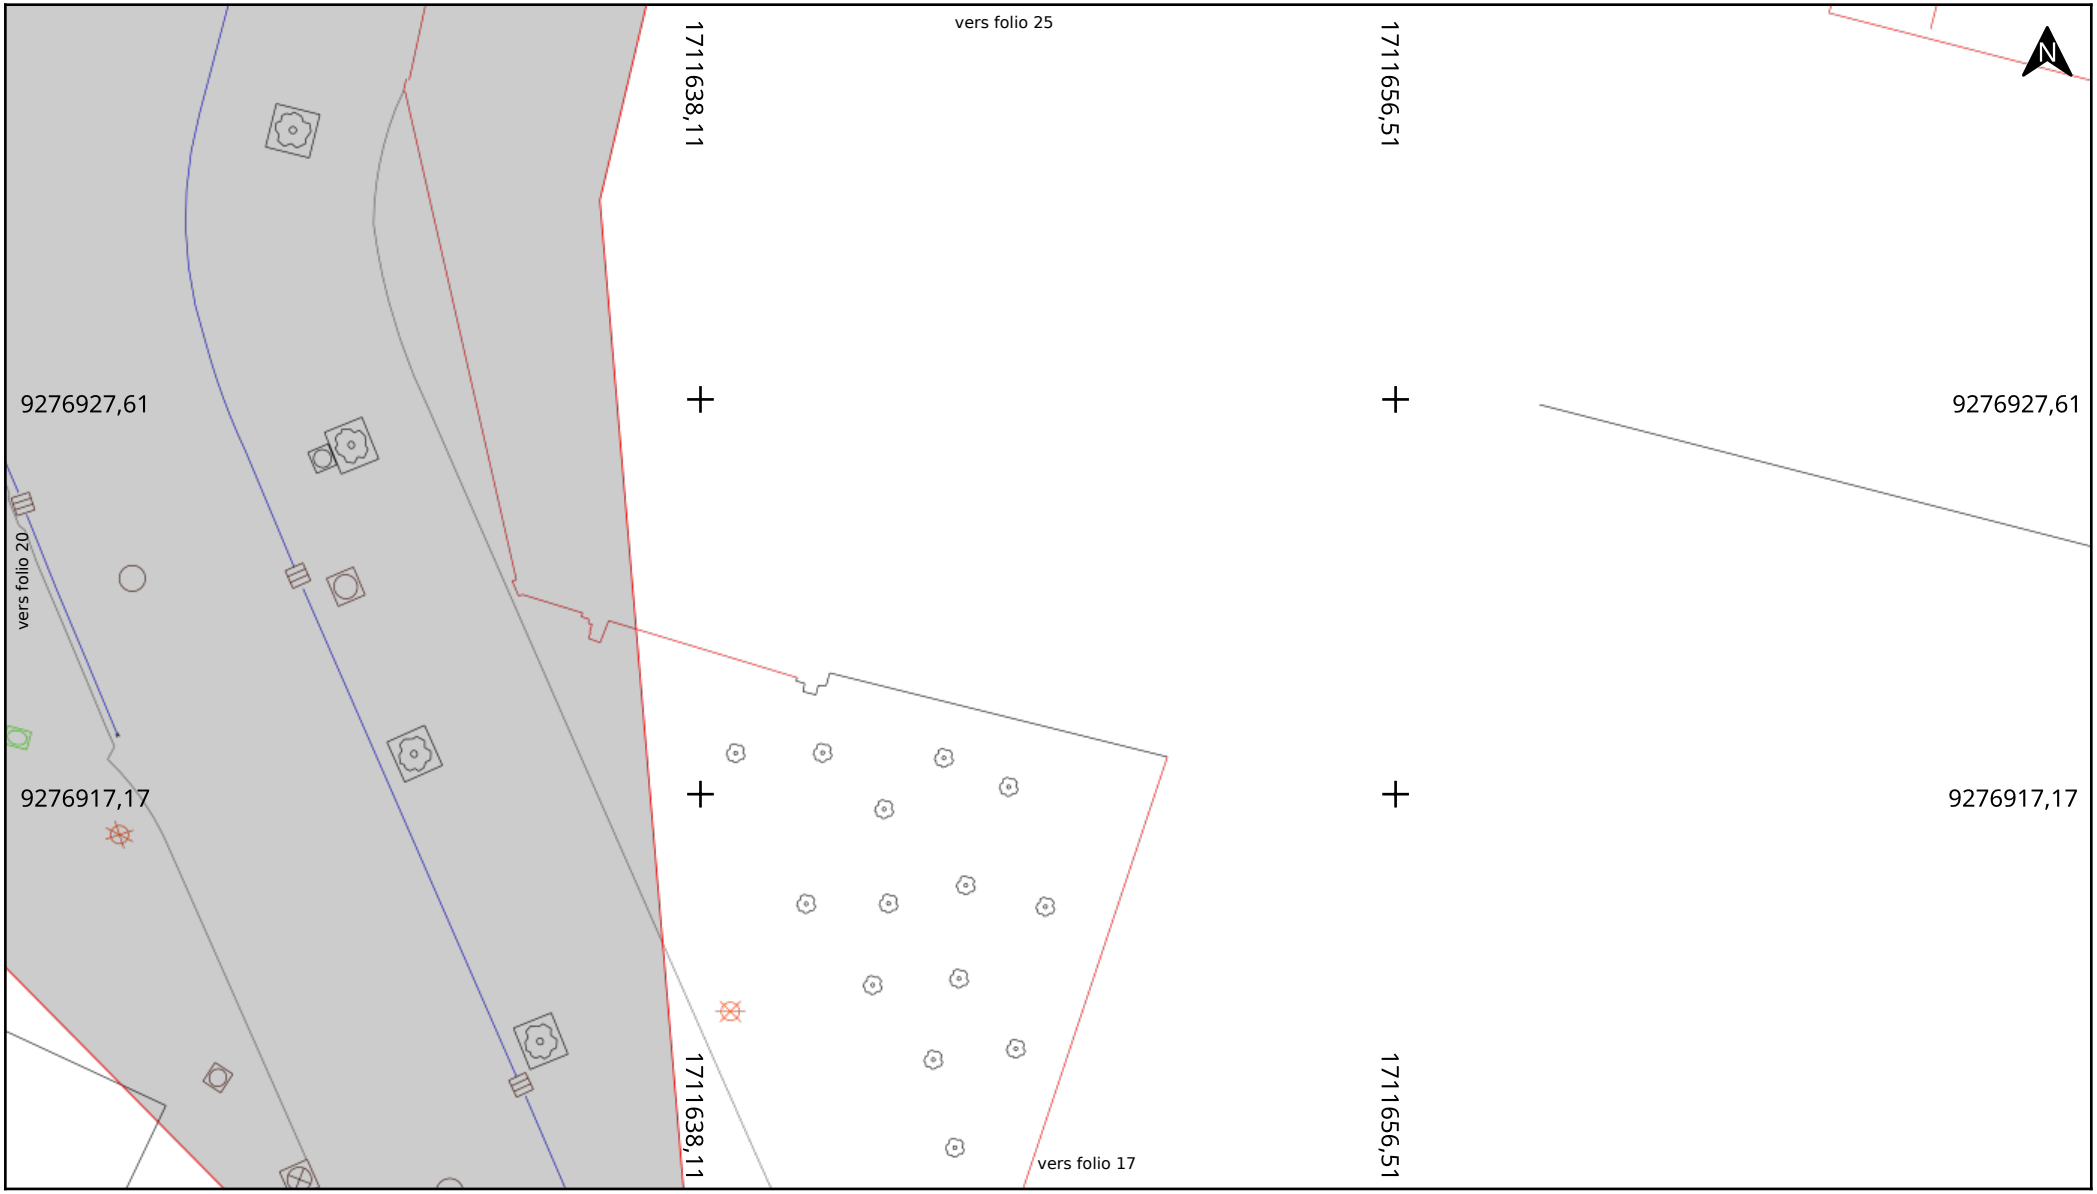

Adresse : 45 Rue du Grand Chemin
59100 ROUBAIX

Date d'édition : 15/04/2025 17:16

N° Consultation : 2025041506082D

Classe de précision: Voir plan

[Télécharger la charte Topo-Réseau]

MEL MÉTROPOLE EUROPÉENNE DE LILLE

Non-sensible
- Telecom
- Assainissement
- Eau
- Non identifié


Sensible
- Electricité / Ecl. Pub.
- Signalisation
- Gaz
- Chauffage
- Chimique
- Transport Métro

Echelle : 1:200

0 2 4m

Format d'impression: A4 Paysage

Carroyage : CC50

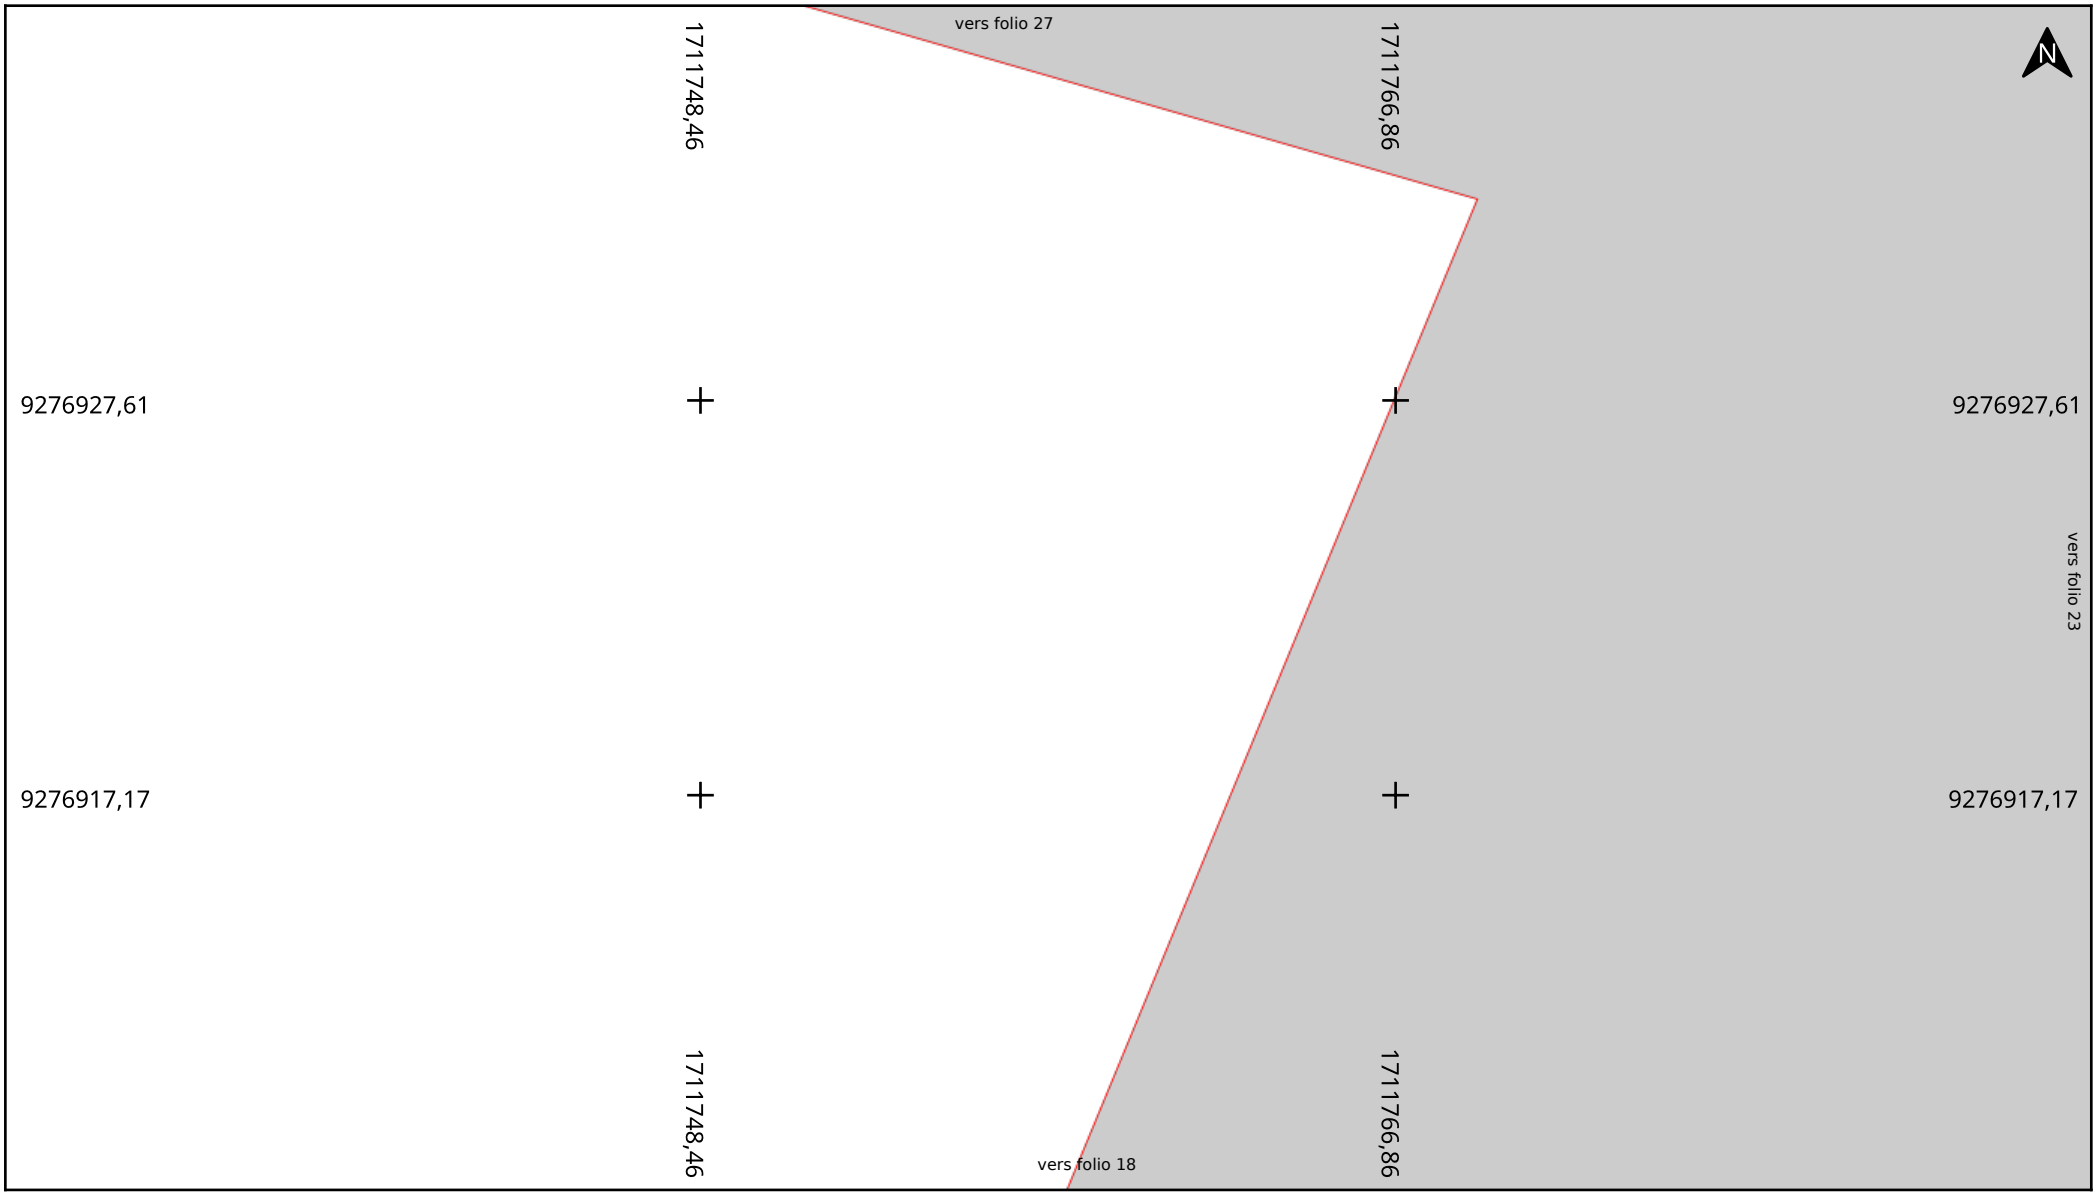

Adresse : 45 Rue du Grand Chemin
59100 ROUBAIX

Date d'édition : 15/04/2025 17:16

N° Consultation : 2025041506082D

Classe de précision: Voir plan

[Télécharger la charte Topo-Réseau]

MEL MÉTROPOLE EUROPÉENNE DE LILLE

Non-sensible	Sensible	
Telecom	Electricité / Ecl. Pub.	Chauffage
Assainissement	Signalisation	Chimique
Eau	Gaz	Transport Métro
Non identifié		


Echelle : 1:200

0 2 4m

Format d'impression: A4 Paysage

Carroyage : CC50

Folio 23/32 **Catégorie réseau : EU, EA, TL, EL, GA, CU, PC, TR**

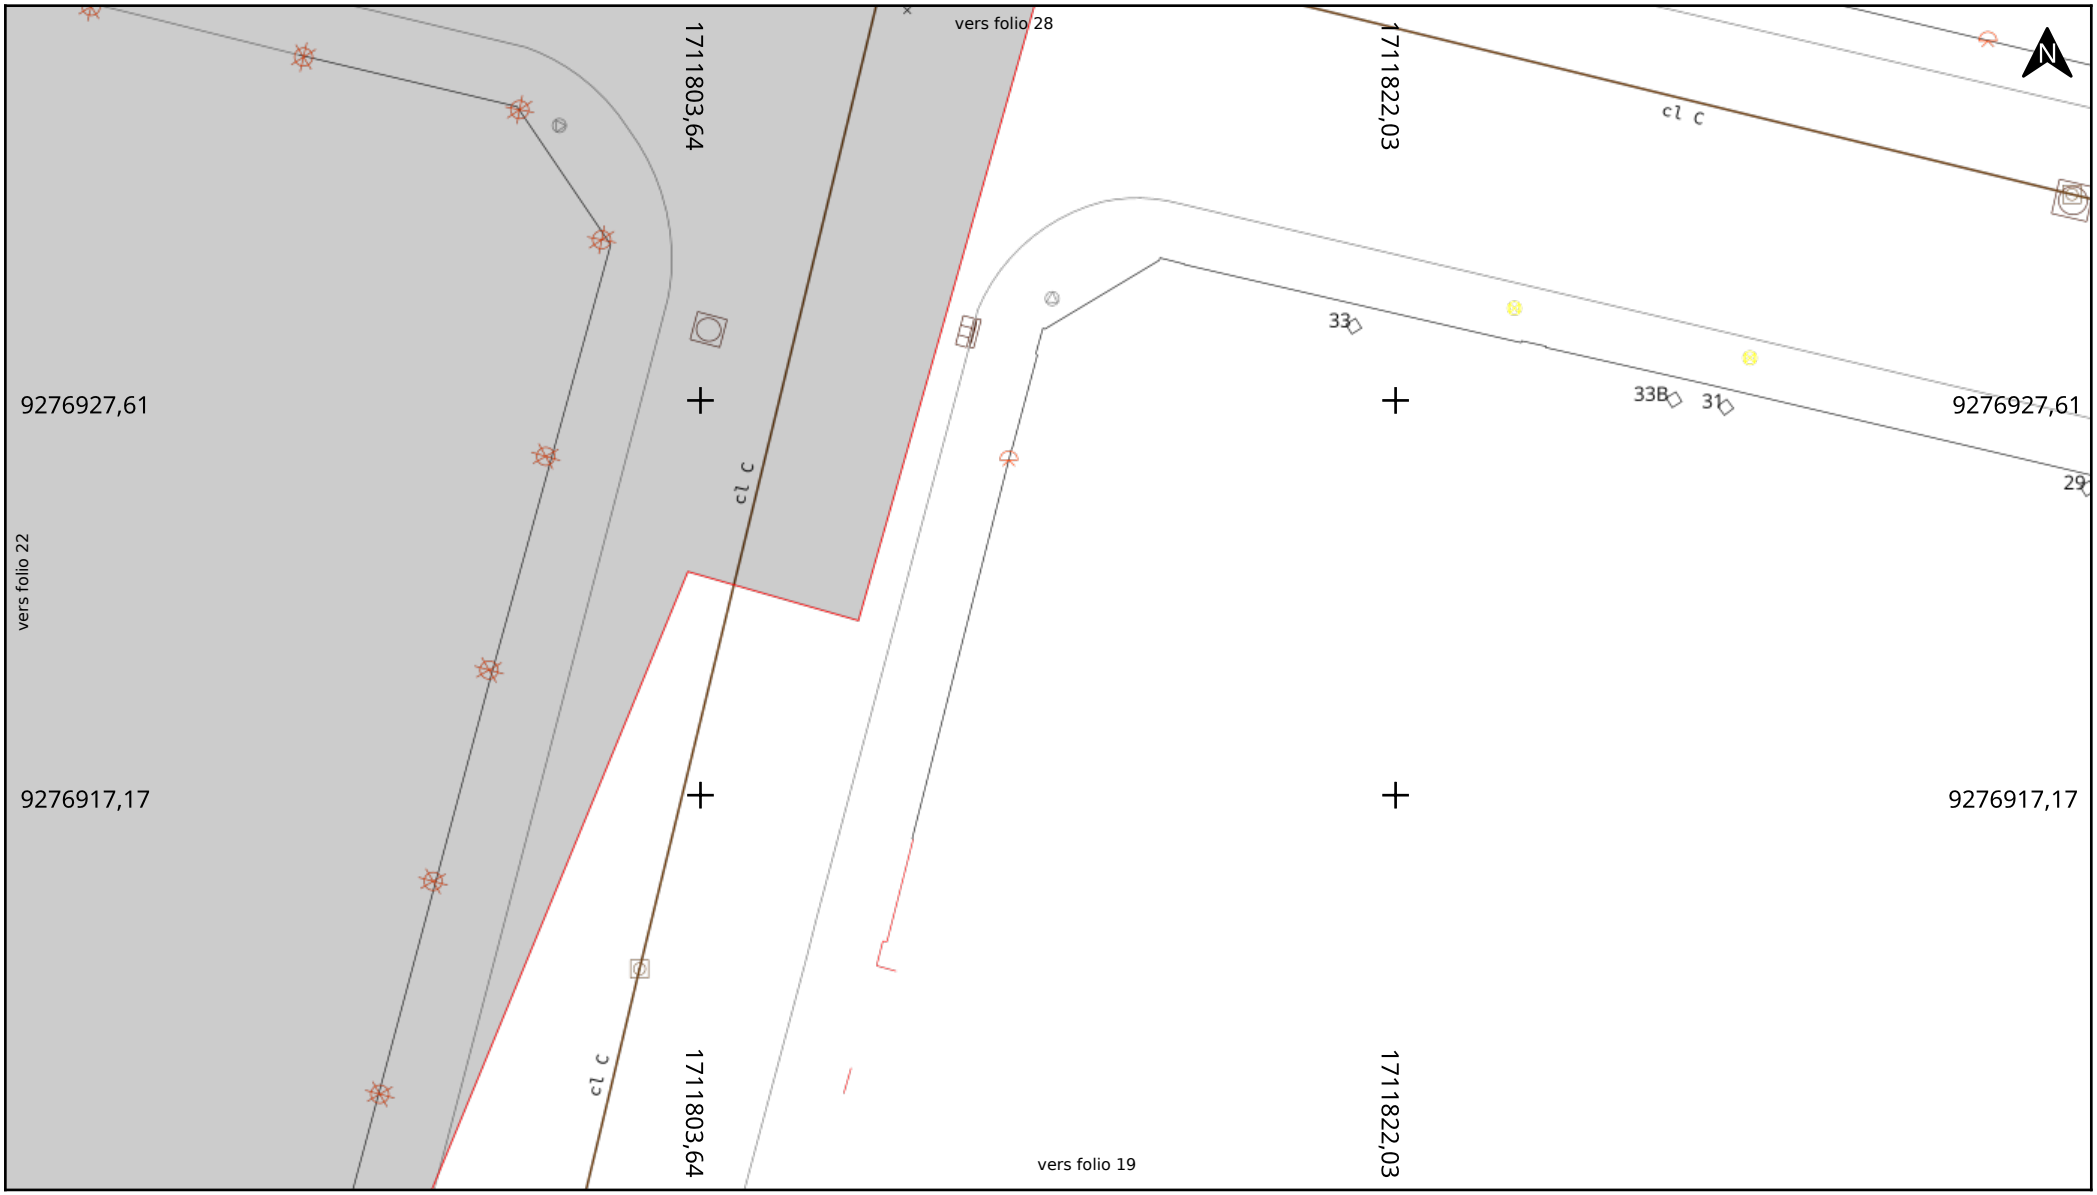

Adresse : 45 Rue du Grand Chemin
59100 ROUBAIX

Date d'édition : 15/04/2025 17:16

N° Consultation : 2025041506082D

Classe de précision: Voir plan

[Télécharger la charte Topo-Réseau]

MEL MÉTROPOLE EUROPÉENNE DE LILLE

Non-sensible
- Telecom
- Assainissement
- Eau
- Non identifié

Sensible
- Electricité / Ecl. Pub.
- Signalisation
- Gaz
- Chauffage
- Chimique
- Transport Métro


Echelle : 1:200

0 2 4m

Format d'impression: A4 Paysage

Carroyage : CC50

Folio 24/32 **Catégorie réseau : EU, EA, TL, EL, GA, CU, PC, TR**

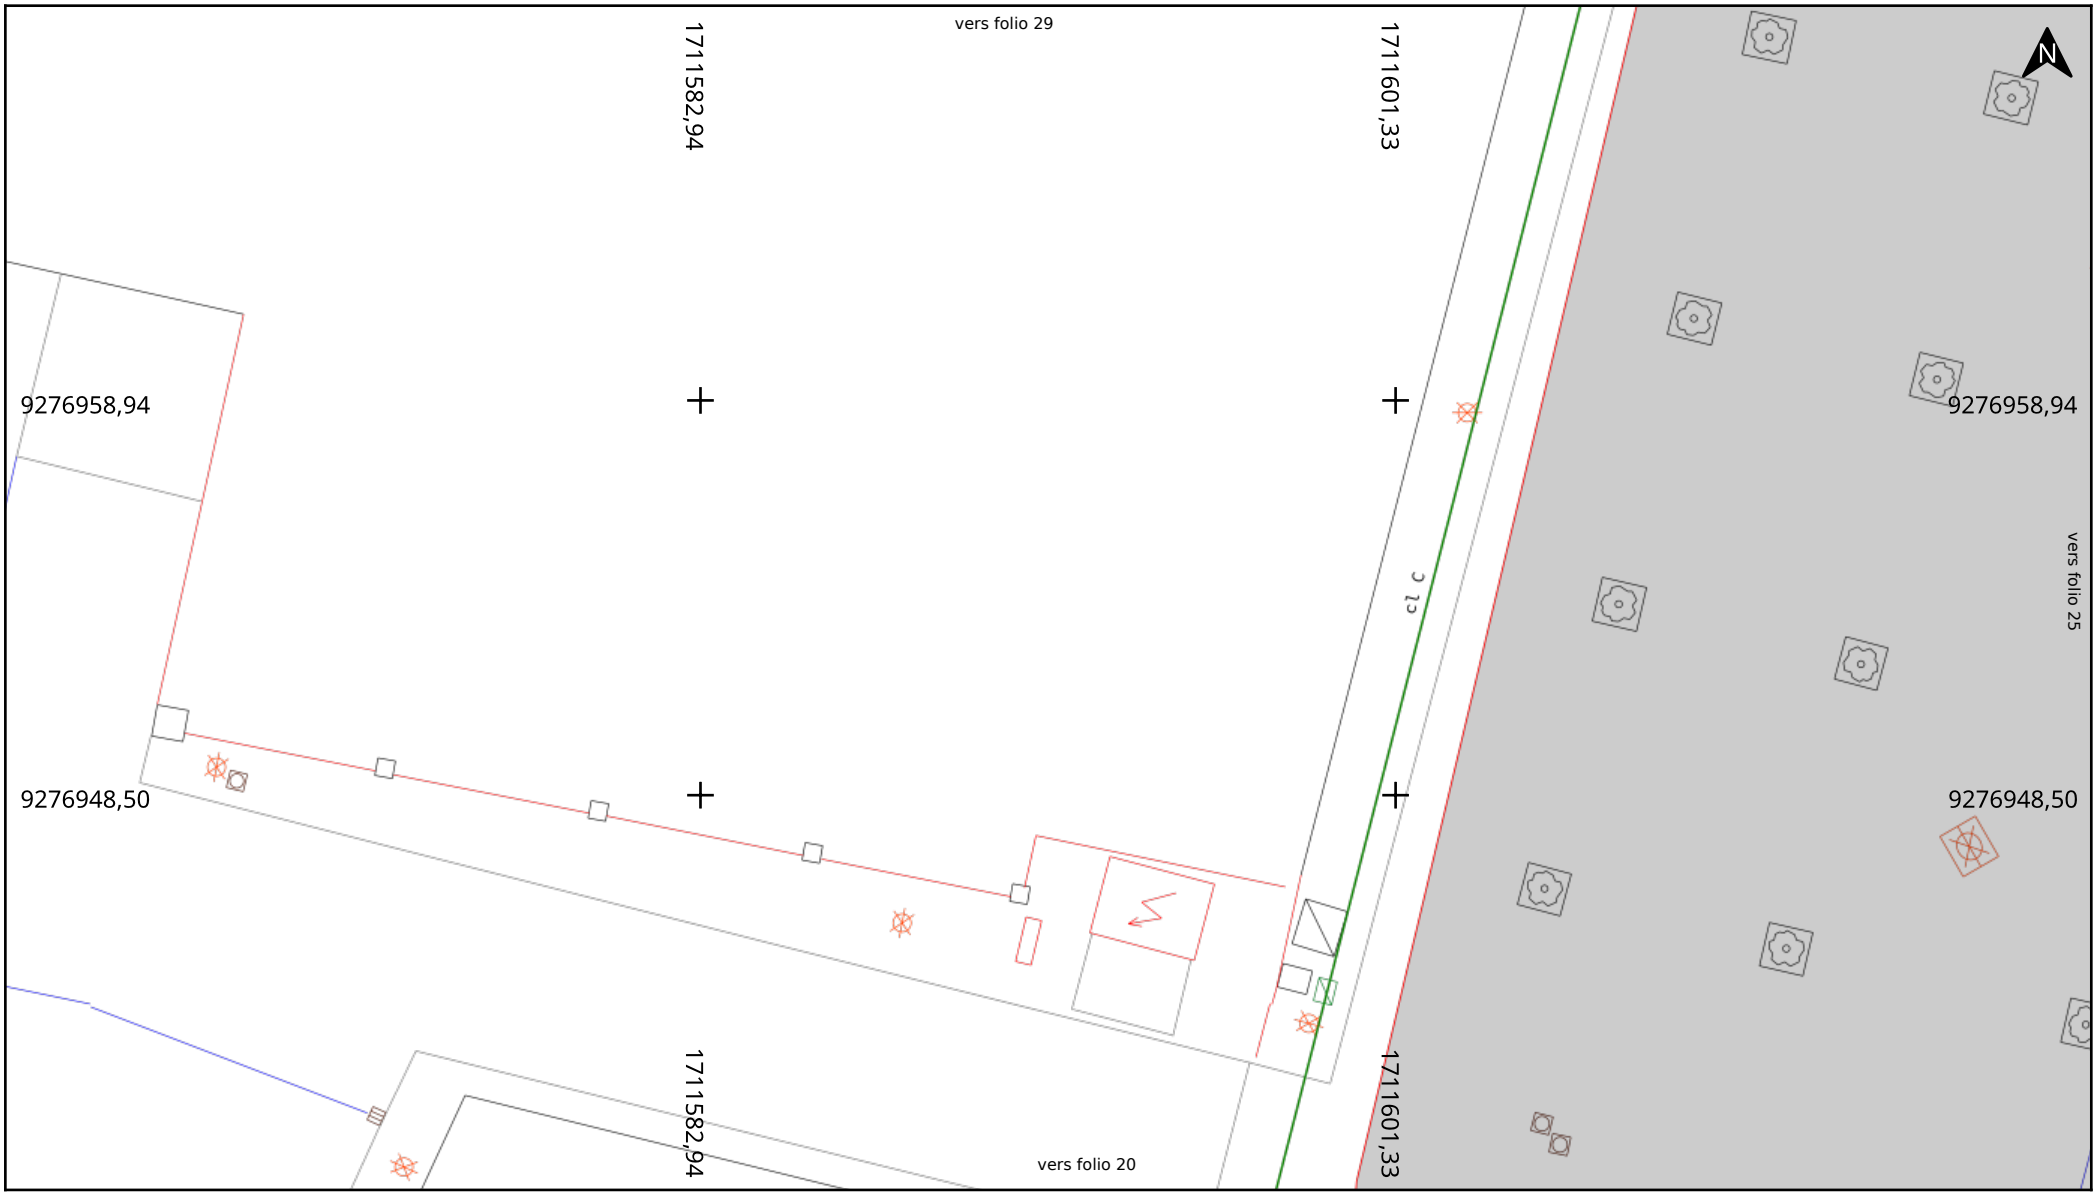

Adresse : 45 Rue du Grand Chemin
59100 ROUBAIX

Date d'édition : 15/04/2025 17:16

N° Consultation : 2025041506082D

Classe de précision: Voir plan

[Télécharger la charte Topo-Réseau]

MEL MÉTROPOLE EUROPÉENNE DE LILLE

Non-sensible
- Telecom
- Assainissement
- Eau
- Non identifié

Sensible
- Electricité / Ecl. Pub.
- Signalisation
- Gaz
- Chauffage
- Chimique
- Transport Métro


Echelle : 1:200

0 2 4m

Format d'impression: A4 Paysage

Carroyage : CC50

Folio 25/32 **Catégorie réseau : EU, EA, TL, EL, GA, CU, PC, TR**

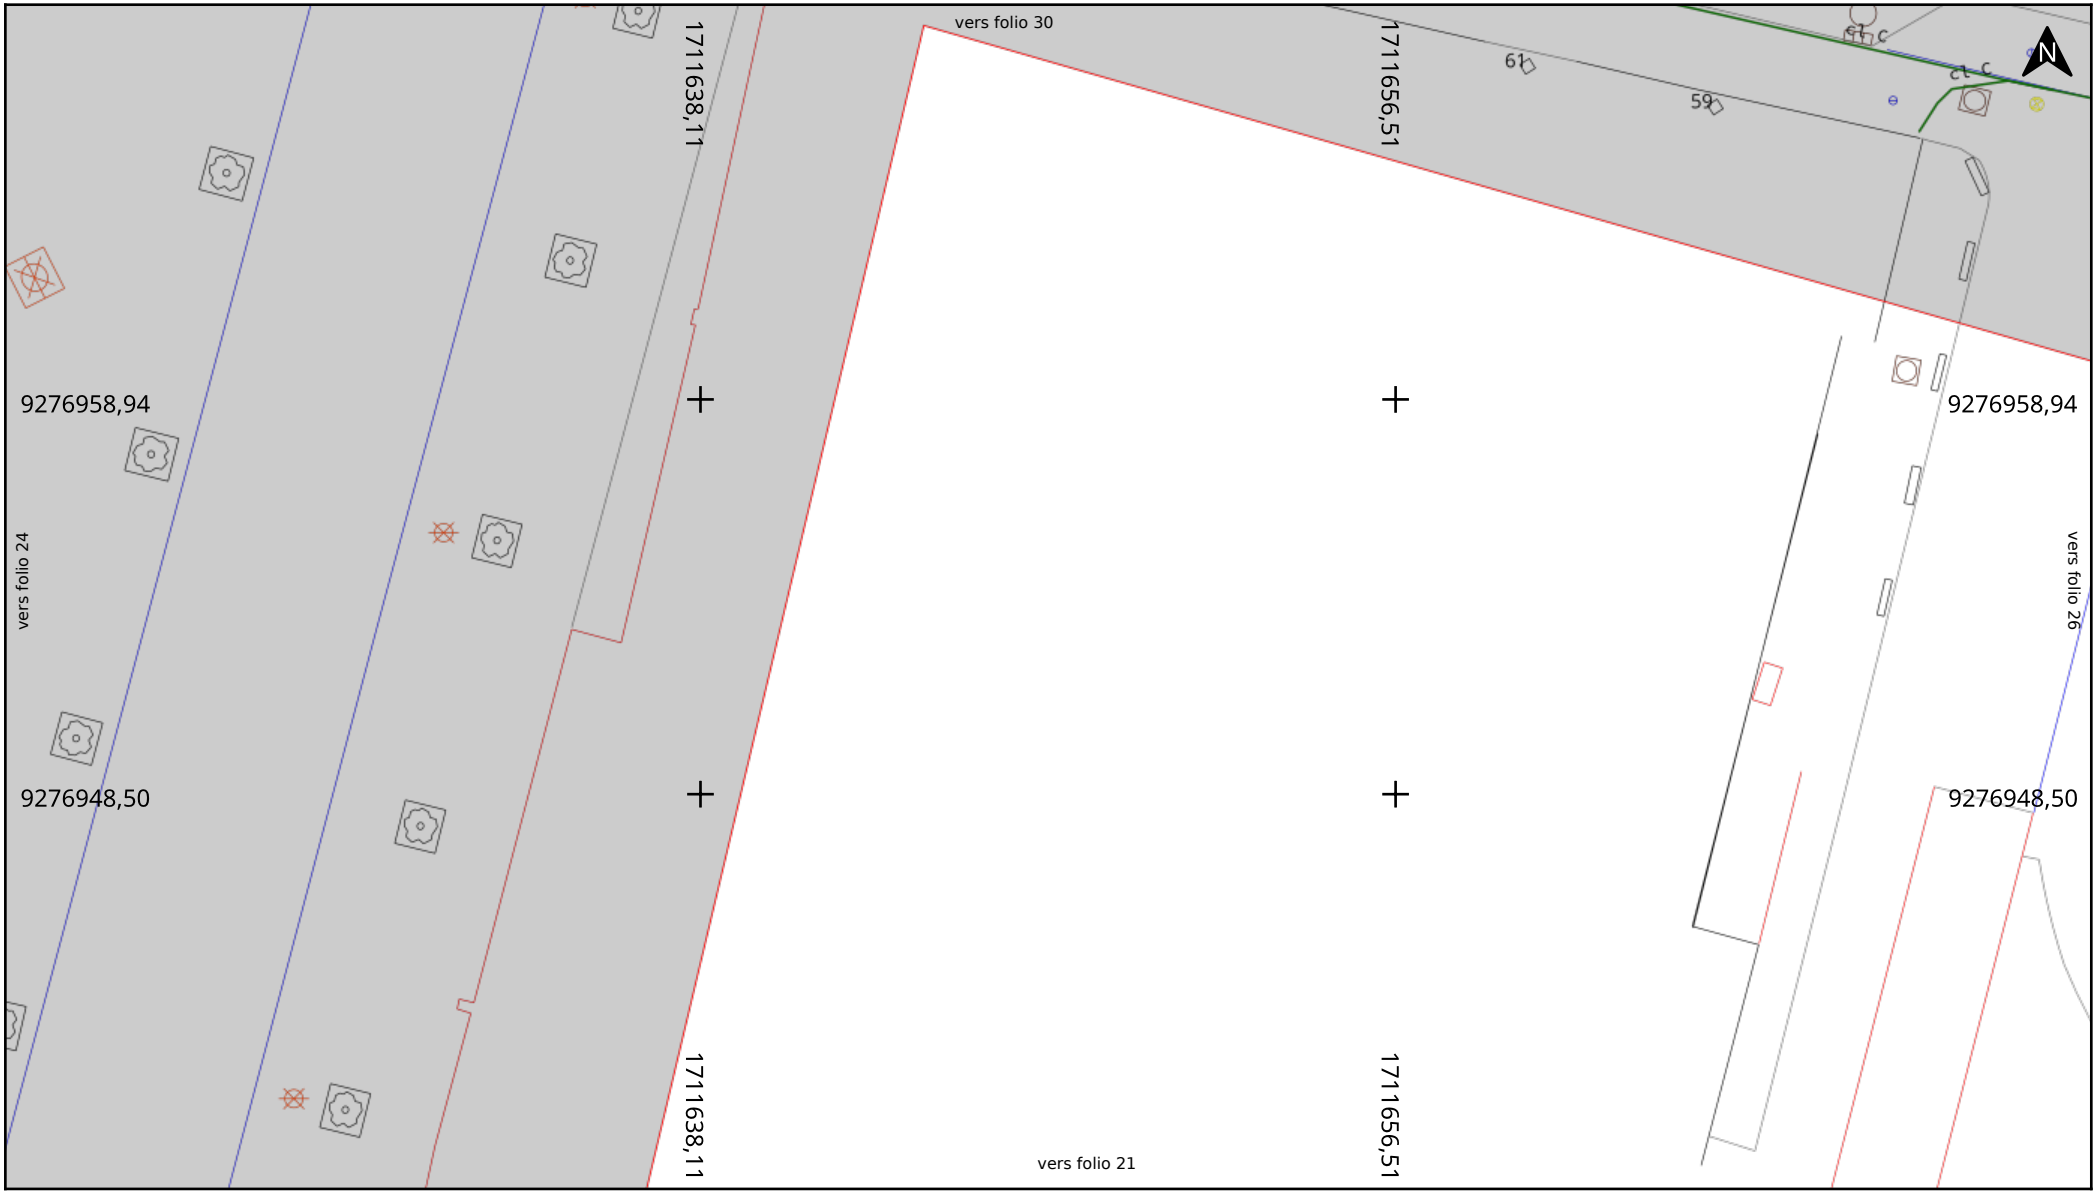

Adresse : 45 Rue du Grand Chemin
59100 ROUBAIX

Date d'édition : 15/04/2025 17:16

N° Consultation : 2025041506082D

Classe de précision: Voir plan

[Télécharger la charte Topo-Réseau]

MEL MÉTROPOLE EUROPÉENNE DE LILLE

Non-sensible	Sensible	
Telecom	Electricité / Ecl. Pub.	Chauffage
Assainissement	Signalisation	Chimique
Eau	Gaz	Transport Métro
Non identifié		

Echelle : 1:200

0 2 4m

Format d'impression: A4 Paysage

Carroyage : CC50



Adresse : 45 Rue du Grand Chemin
59100 ROUBAIX

Date d'édition : 15/04/2025 17:16

N° Consultation : 2025041506082D

Classe de précision: Voir plan

[Télécharger la charte Topo-Réseau]

MEL MÉTROPOLE EUROPÉENNE DE LILLE


Non-sensible	Sensible	
Telecom	Electricité / Ecl. Pub.	Chauffage
Assainissement	Signalisation	Chimique
Eau	Gaz	Transport Métro
Non identifié		

Echelle : 1:200

0 2 4m

Format d'impression: A4 Paysage

Carroyage : CC50

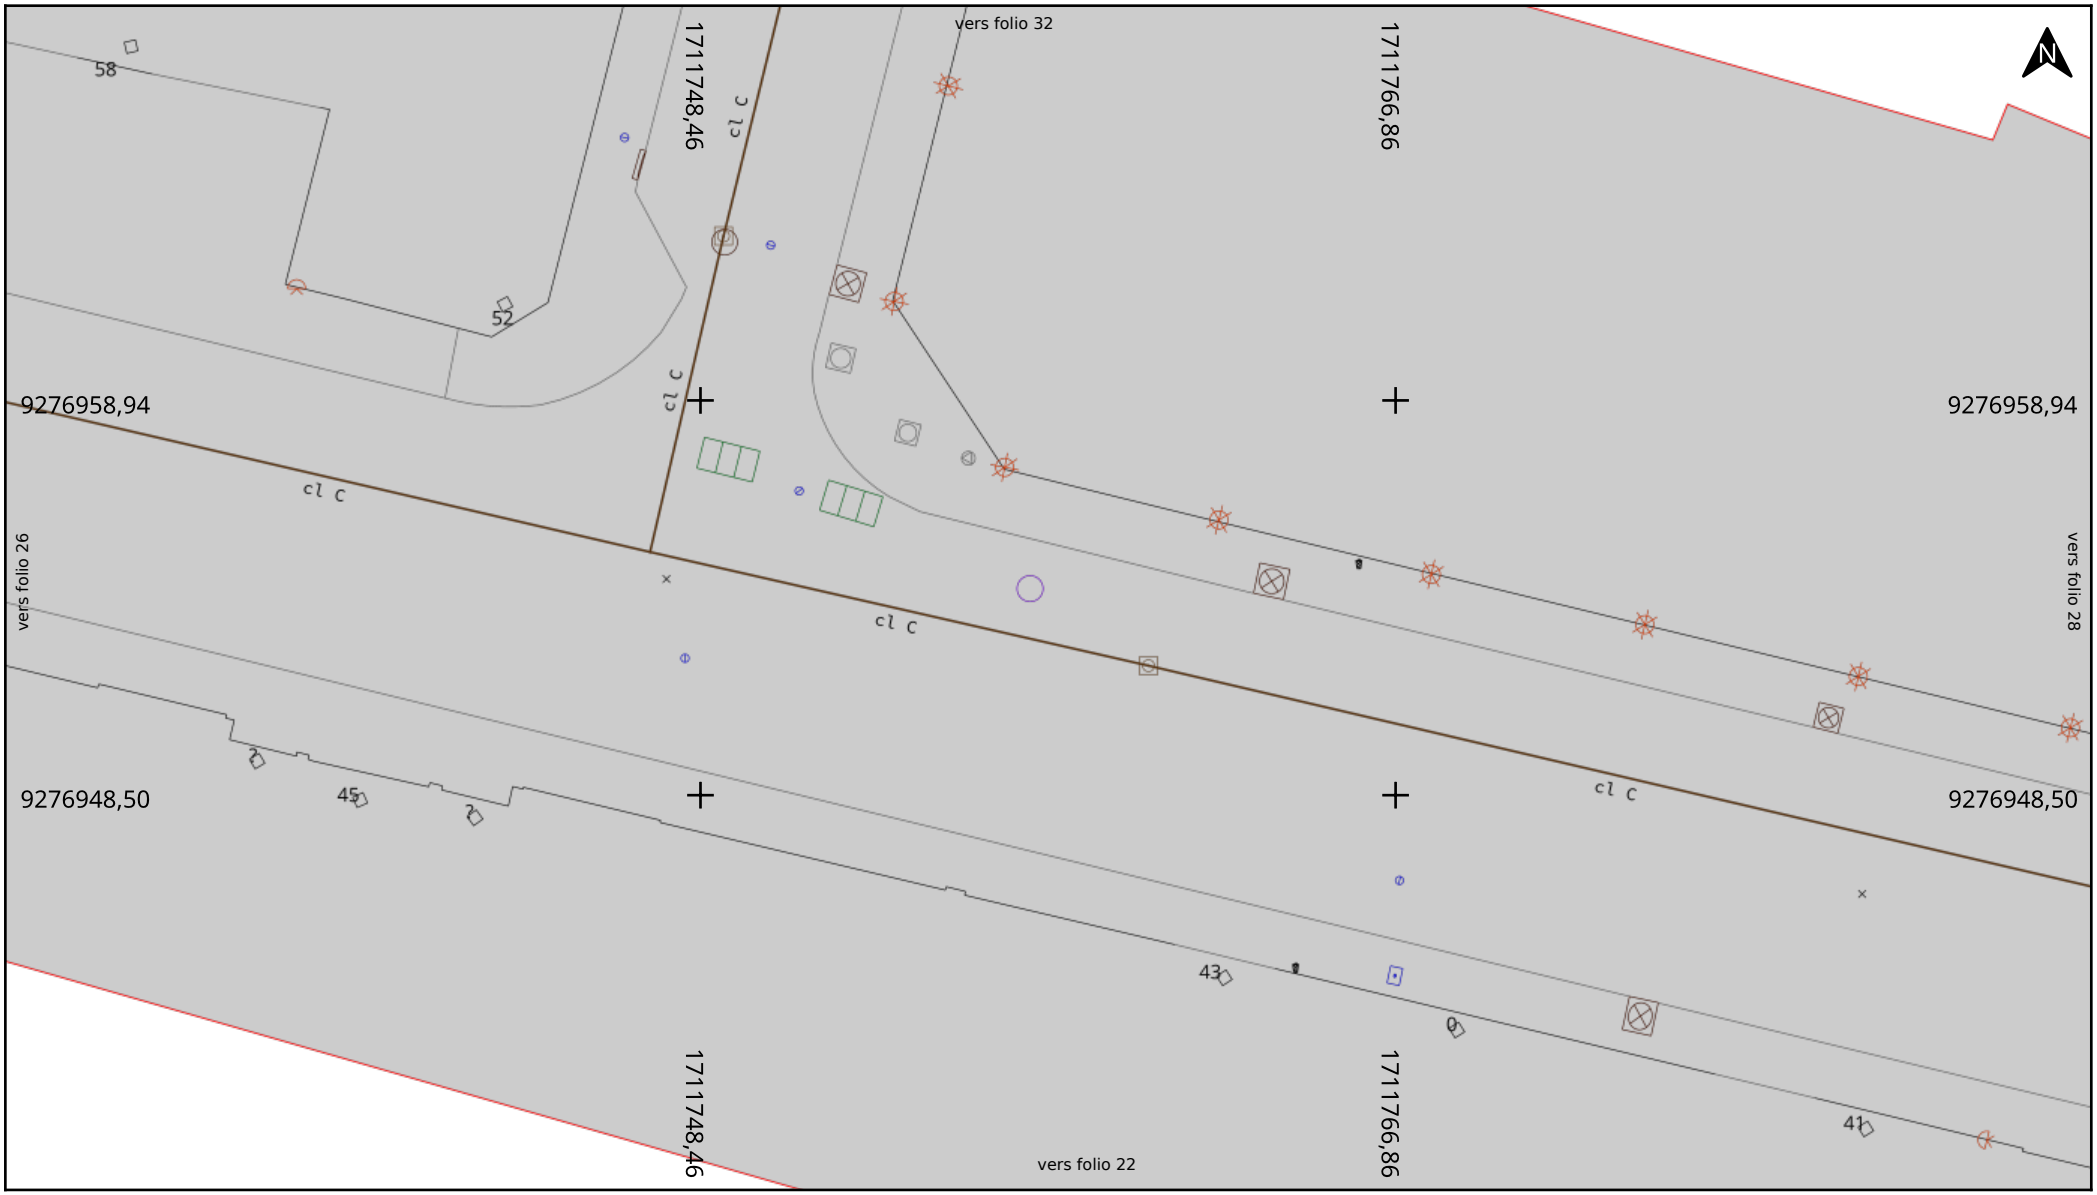

Adresse : 45 Rue du Grand Chemin
59100 ROUBAIX

Date d'édition : 15/04/2025 17:16

N° Consultation : 2025041506082D

Classe de précision: Voir plan

[Télécharger la charte Topo-Réseau]

MEL MÉTROPOLE EUROPÉENNE DE LILLE


Non-sensible	Sensible	
Telecom	Electricité / Ecl. Pub.	Chauffage
Assainissement	Signalisation	Chimique
Eau	Gaz	Transport Métro
Non identifié		

Echelle : 1:200

0 2 4m

Format d'impression: A4 Paysage

Carroyage : CC50

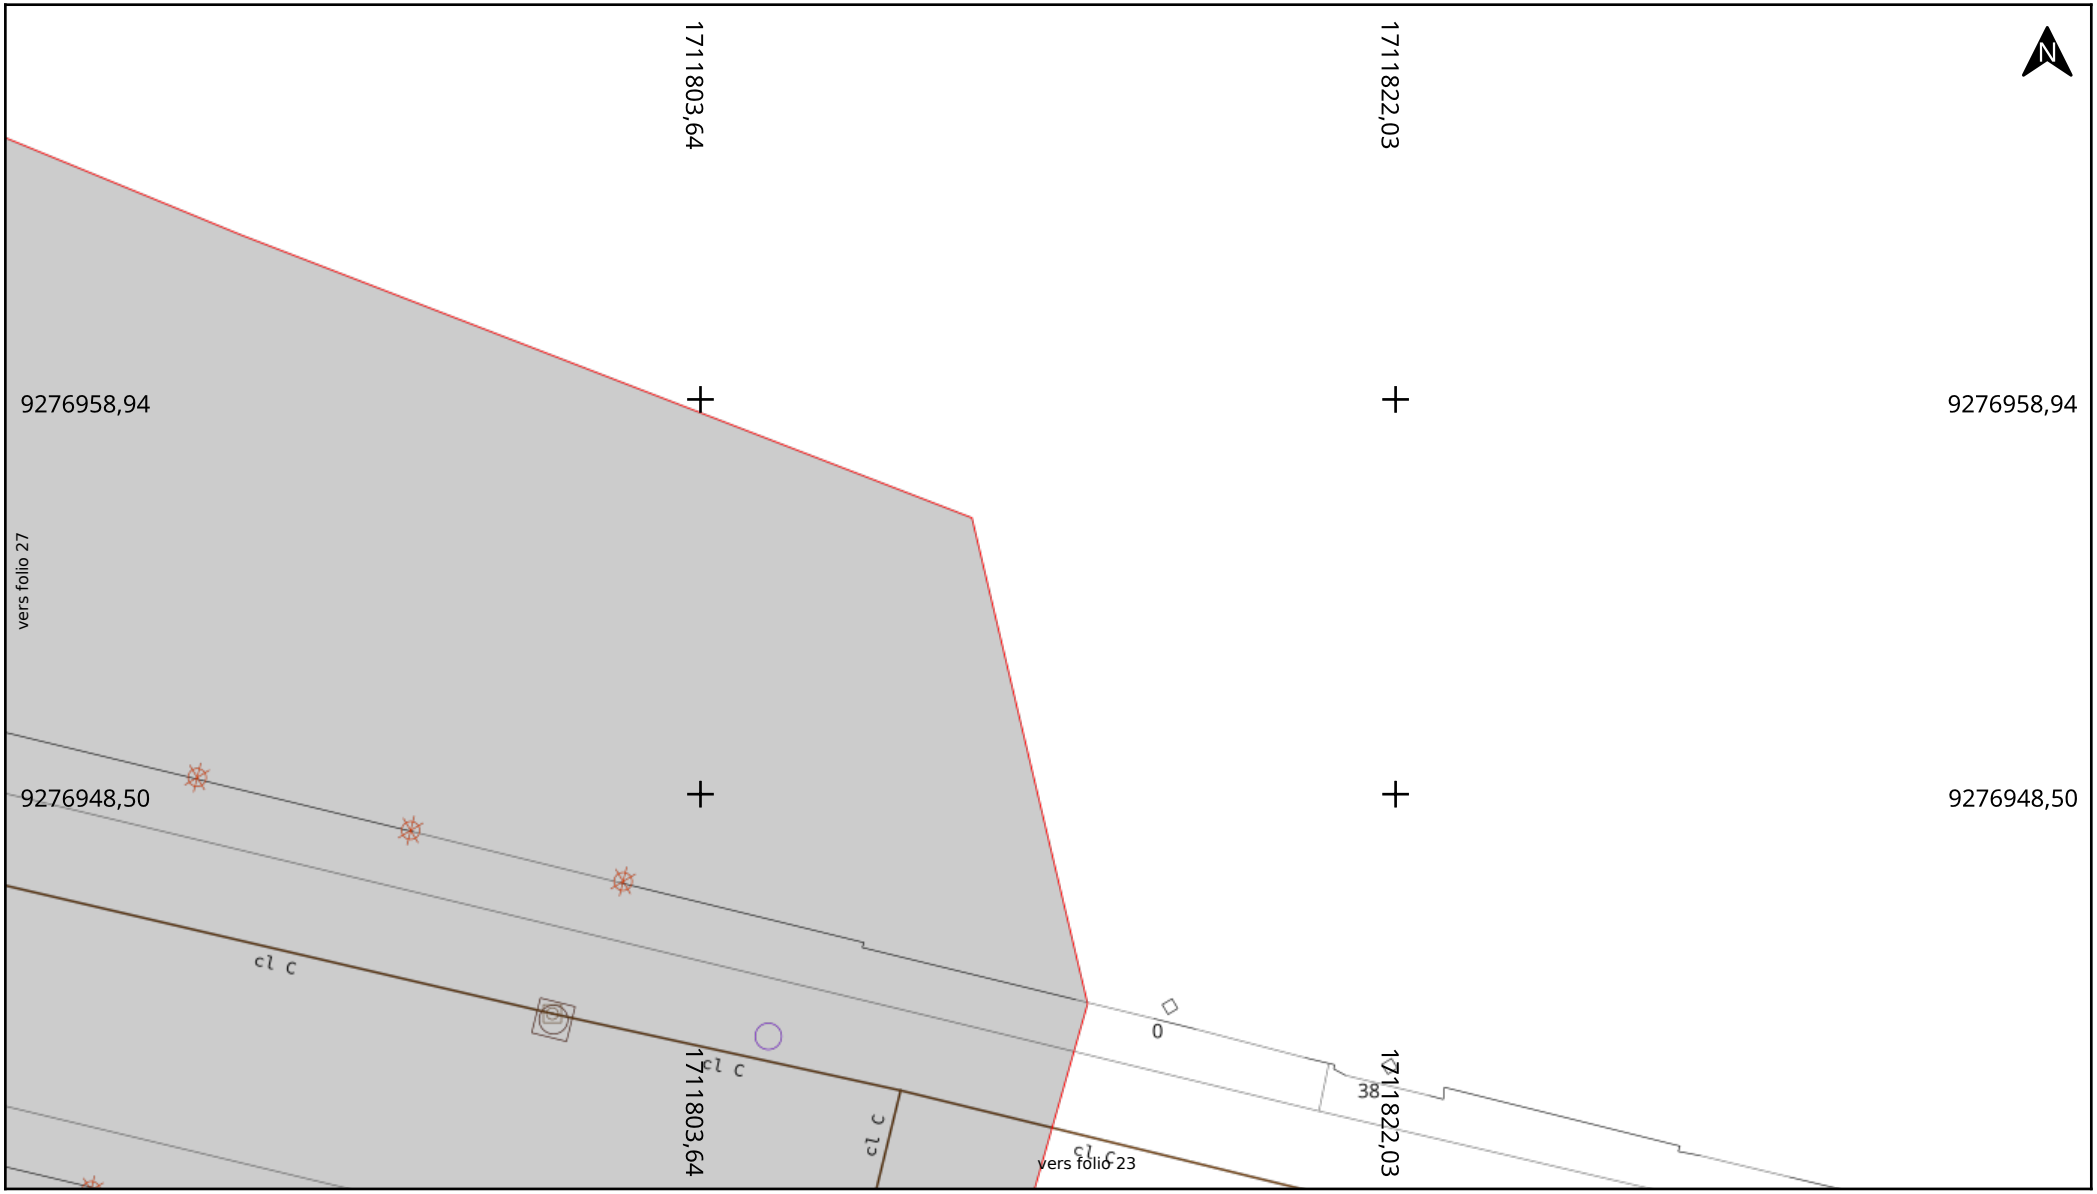

Adresse : 45 Rue du Grand Chemin
59100 ROUBAIX

Date d'édition : 15/04/2025 17:16

N° Consultation : 2025041506082D

Classe de précision: Voir plan

[Télécharger la charte Topo-Réseau]

MEL MÉTROPOLE EUROPÉENNE DE LILLE


Non-sensible	Sensible	
Telecom	Electricité / Ecl. Pub.	Chauffage
Assainissement	Signalisation	Chimique
Eau	Gaz	Transport Métro
Non identifié		

Echelle : 1:200

0 2 4m

Format d'impression: A4 Paysage

Carroyage : CC50

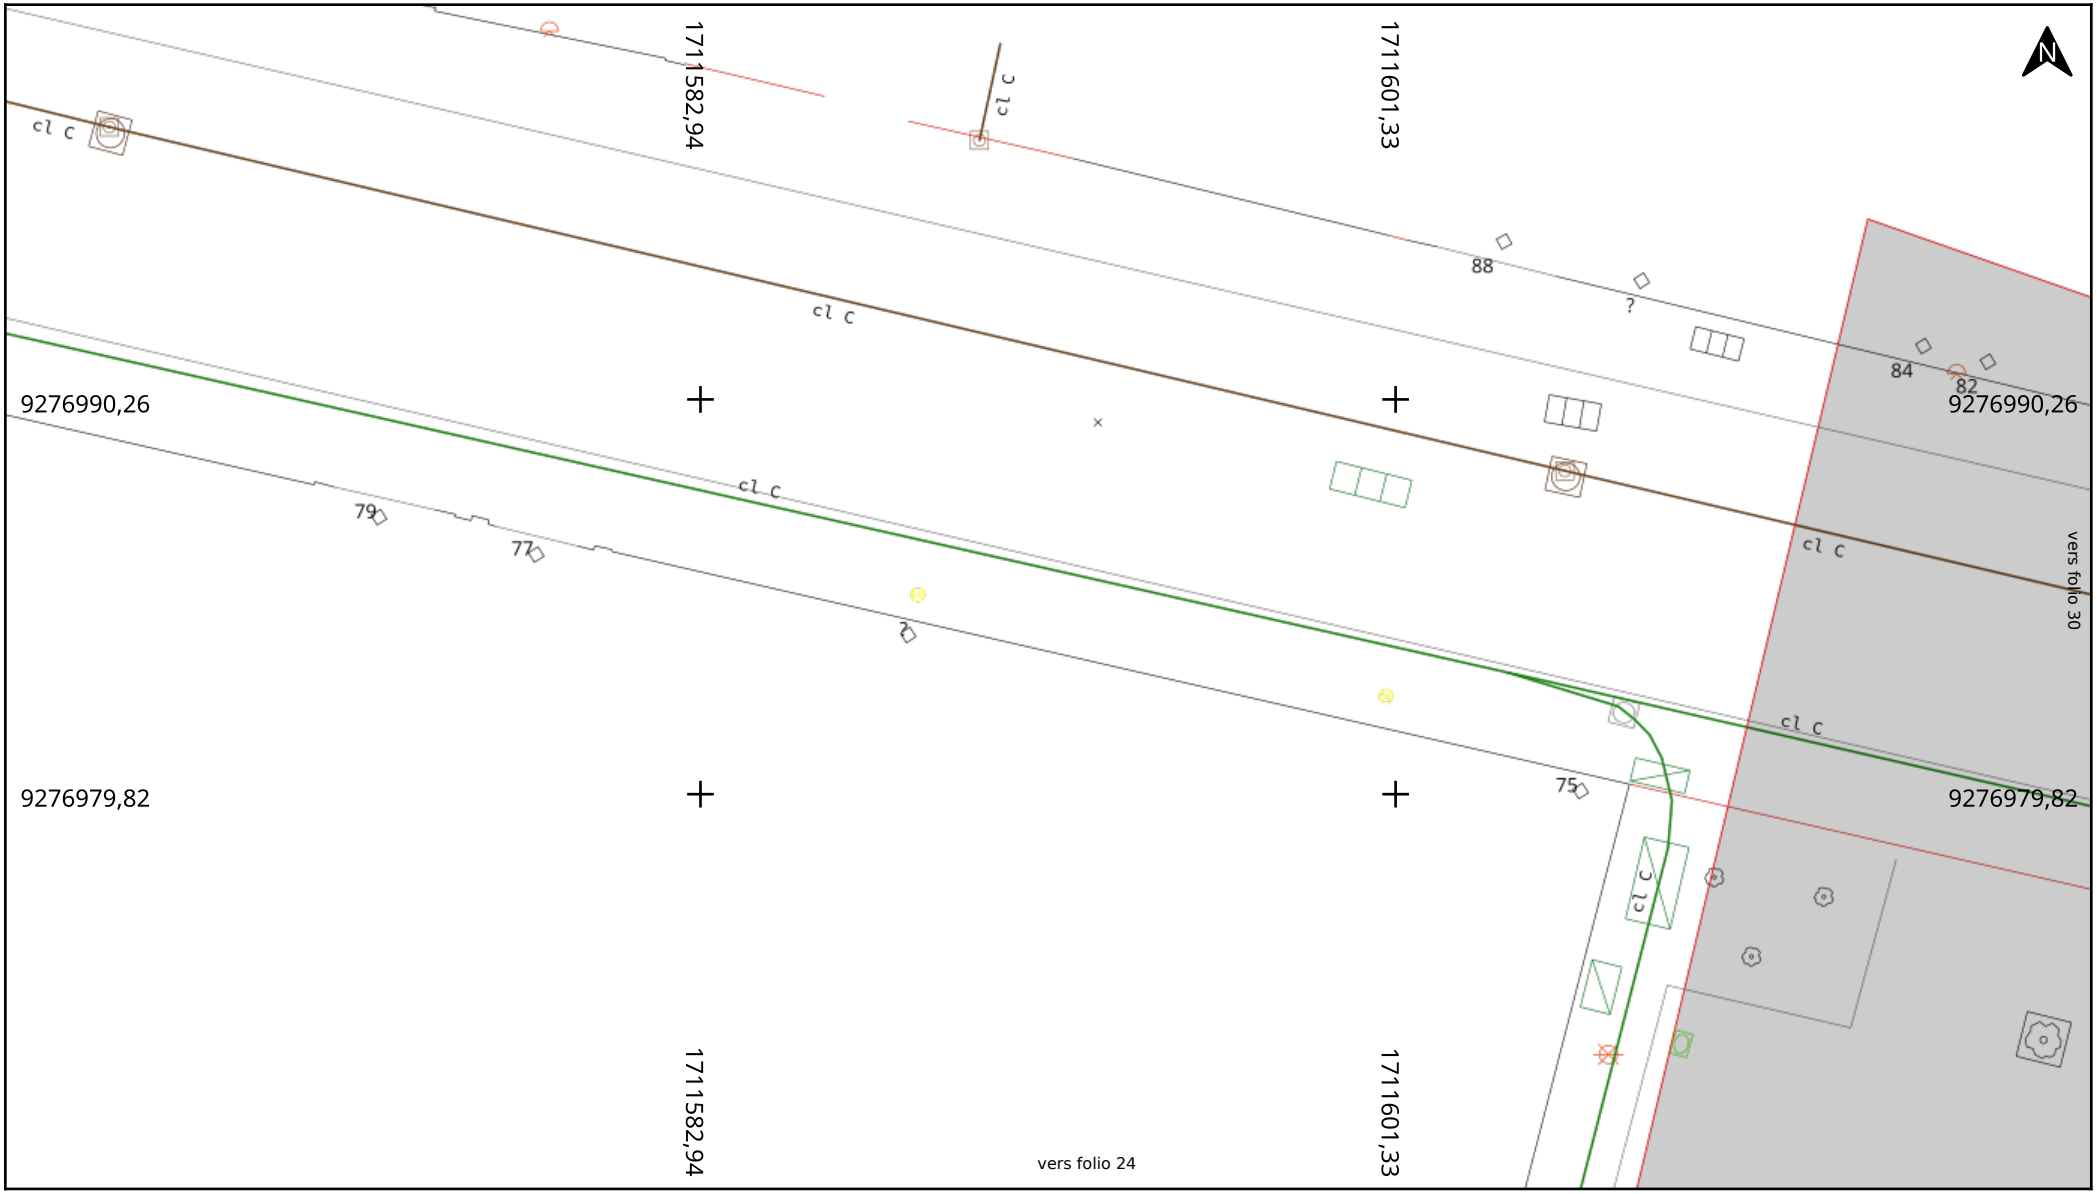

Adresse : 45 Rue du Grand Chemin
59100 ROUBAIX

Date d'édition : 15/04/2025 17:16

N° Consultation : 2025041506082D

Classe de précision: Voir plan

[Télécharger la charte Topo-Réseau]

MEL MÉTROPOLE EUROPÉENNE DE LILLE

Non-sensible
- Telecom
- Assainissement
- Eau
- Non identifié


Sensible
- Electricité / Ecl. Pub.
- Signalisation
- Gaz
- Chauffage
- Chimique
- Transport Métro

Echelle : 1:200

0 2 4m

Format d'impression: A4 Paysage

Carroyage : CC50

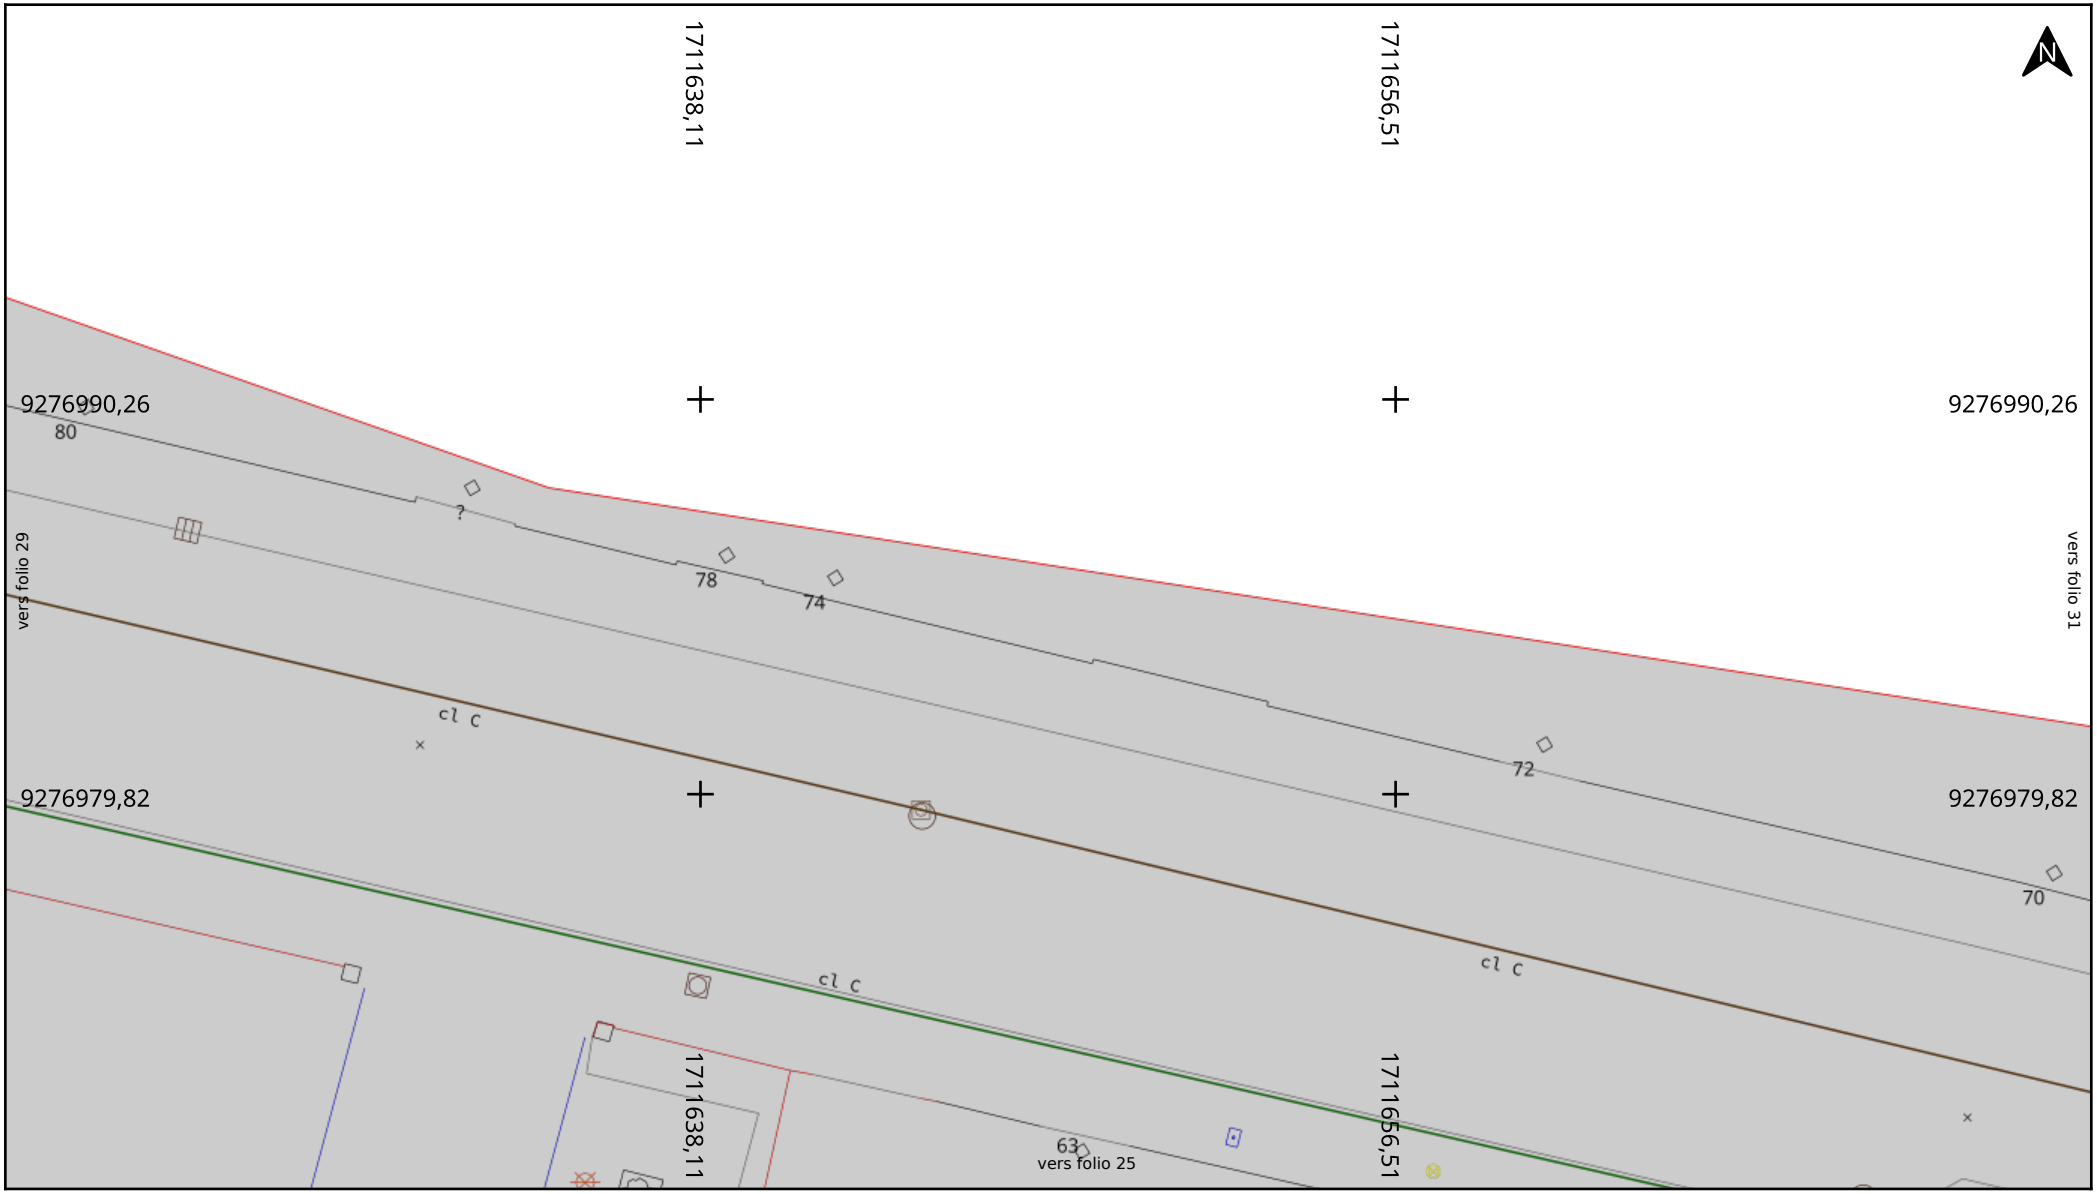

Adresse : 45 Rue du Grand Chemin
59100 ROUBAIX

Date d'édition : 15/04/2025 17:16

N° Consultation : 2025041506082D

Classe de précision: Voir plan

[Télécharger la charte Topo-Réseau]

MEL MÉTROPOLE EUROPÉENNE DE LILLE


Non-sensible	Sensible	
Telecom	Electricité / Ecl. Pub.	Chauffage
Assainissement	Signalisation	Chimique
Eau	Gaz	Transport Métro
Non identifié		

Echelle : 1:200

0 2 4m

Format d'impression: A4 Paysage

Carroyage : CC50

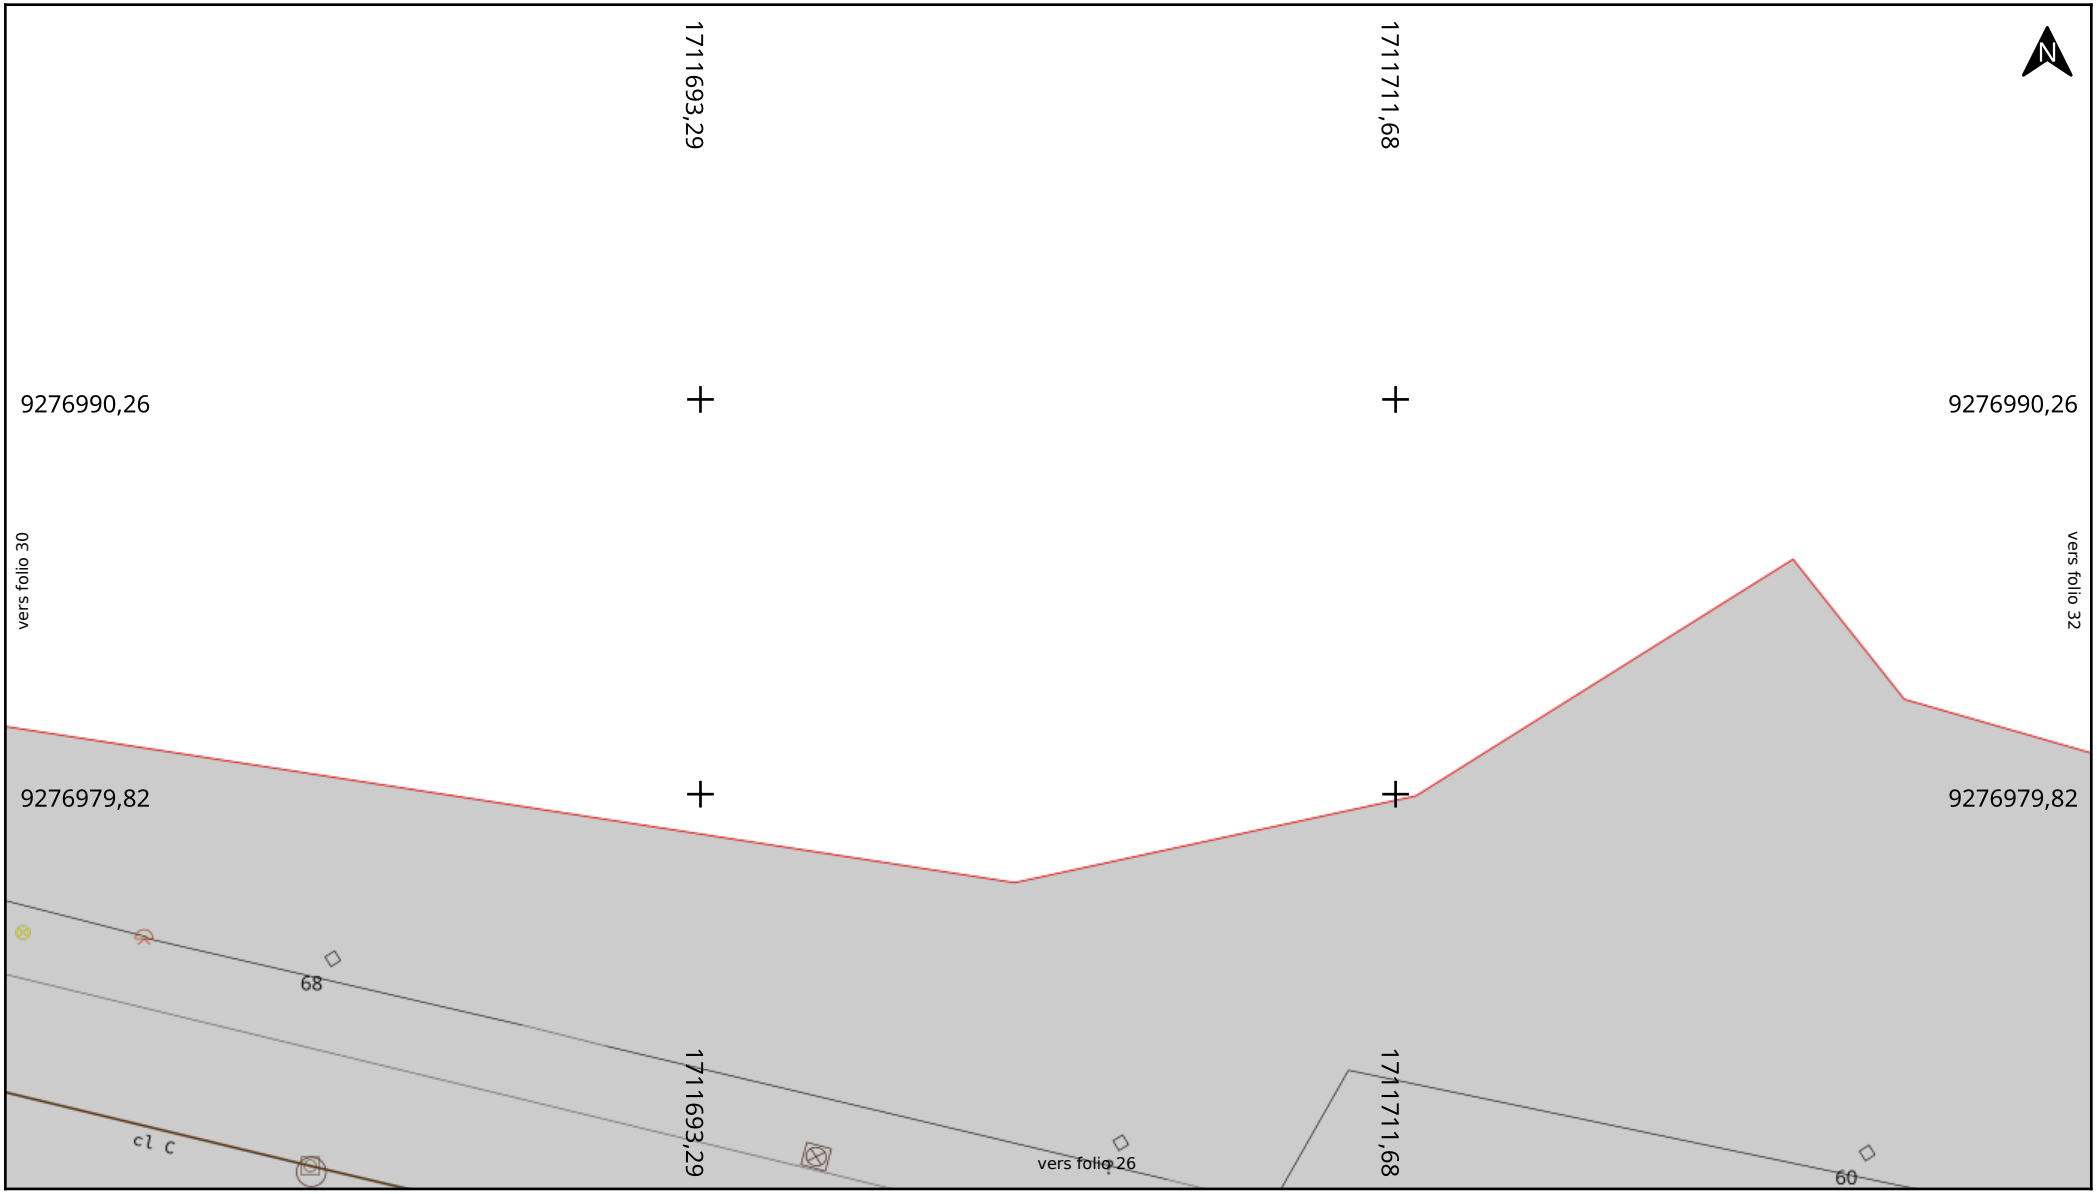

Adresse : 45 Rue du Grand Chemin

59100 ROUBAIX

Date d'édition : 15/04/2025 17:16

N° Consultation : 2025041506082D

Classe de précision: Voir plan

[Télécharger la charte Topo-Réseau]

MEL MÉTROPOLE EUROPÉENNE DE LILLE

Non-sensible

- Telecom
- Assainissement
- Eau
- Non identifié

Sensible


- Electricité / Ecl. Pub.
- Signalisation
- Gaz
- Chauffage
- Chimique
- Transport Métro

Echelle : 1:200

0 2 4m

Format d'impression: A4 Paysage

Carroyage : CC50

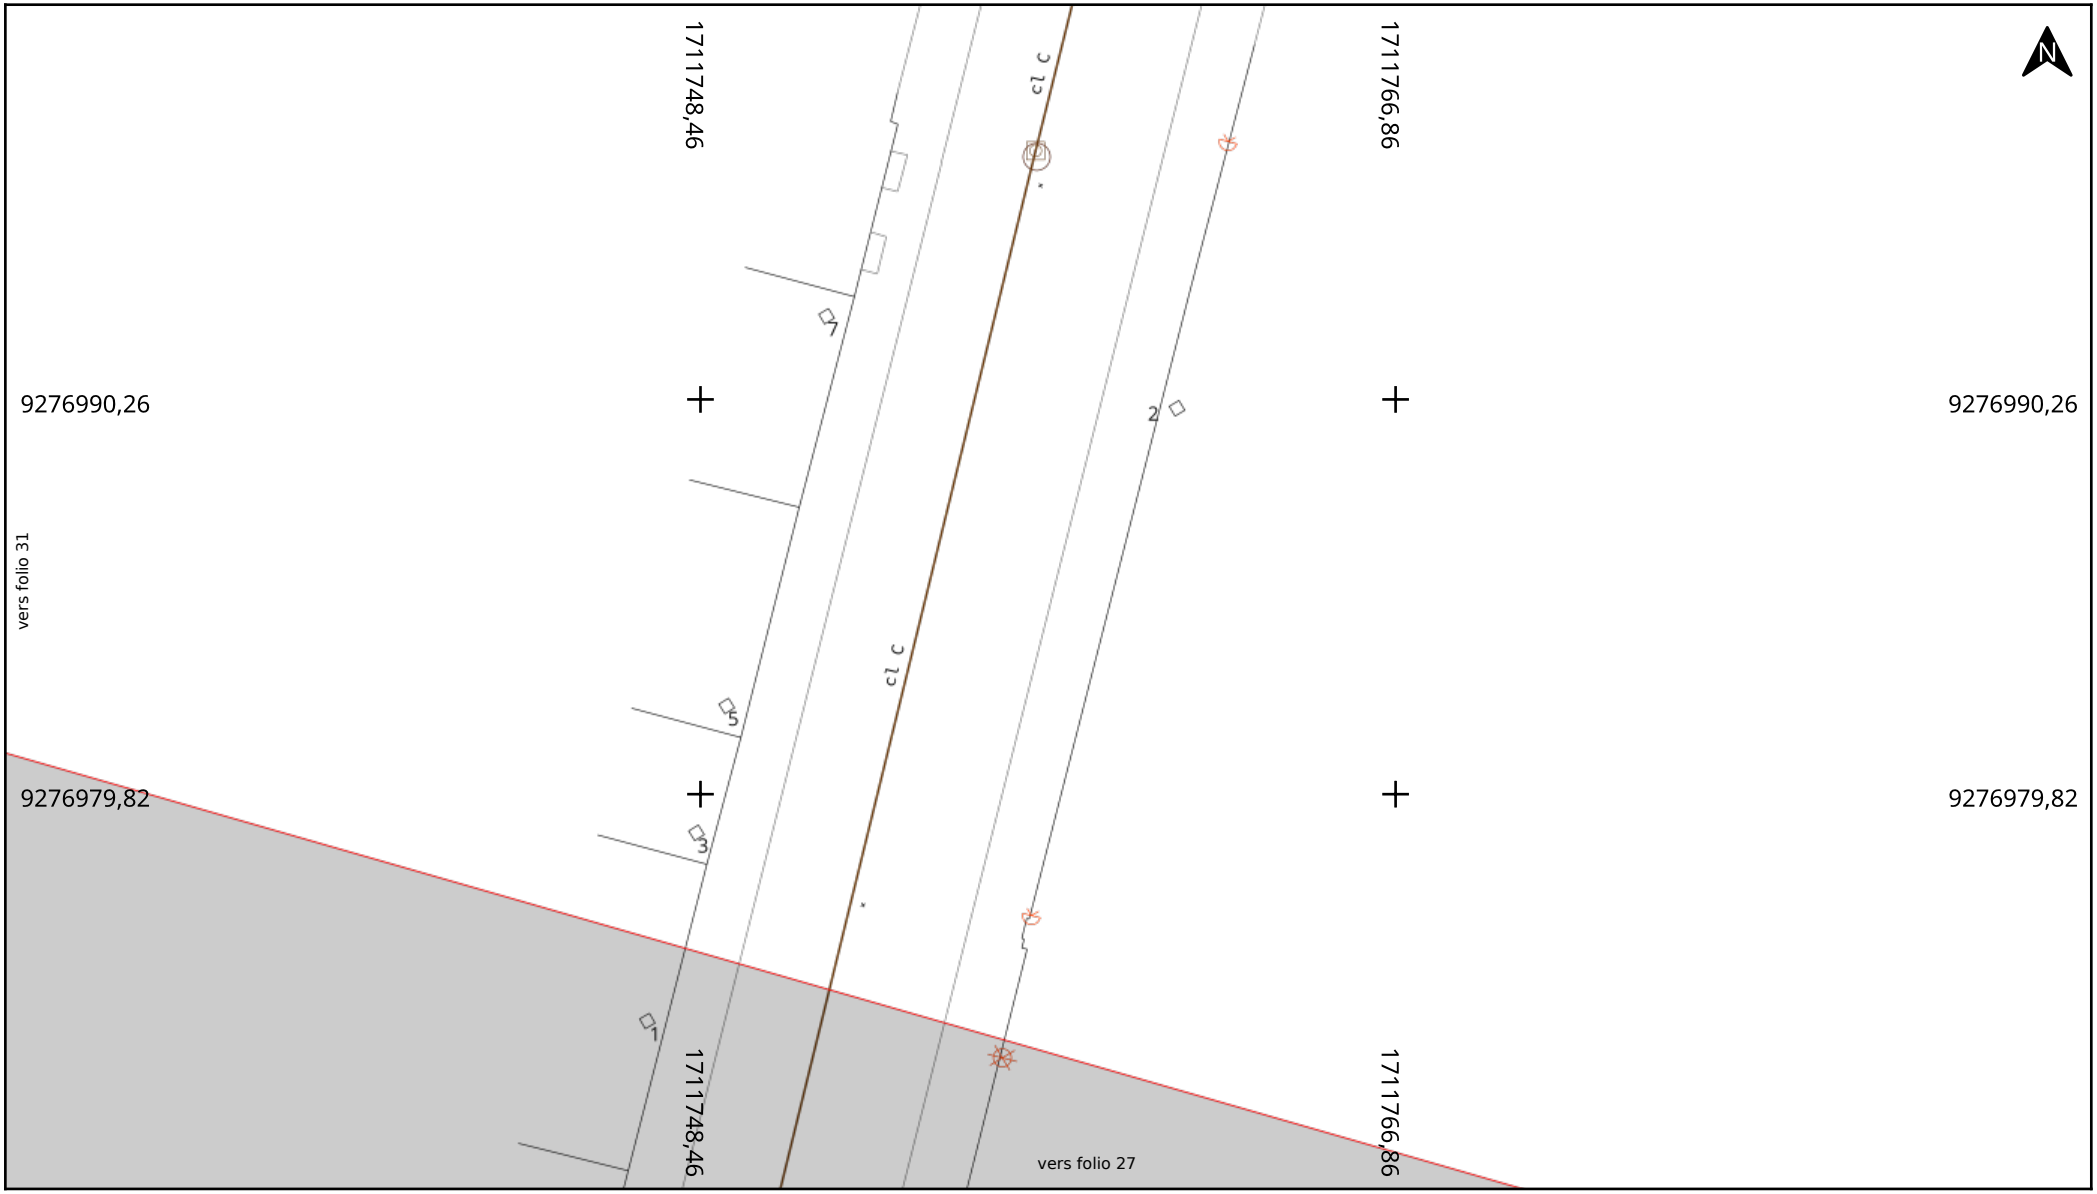

Adresse : 45 Rue du Grand Chemin
59100 ROUBAIX

Date d'édition : 15/04/2025 17:16

N° Consultation : 2025041506082D

Classe de précision: Voir plan

[Télécharger la charte Topo-Réseau]

MEL MÉTROPOLE EUROPÉENNE DE LILLE

Non-sensible
- Telecom
- Assainissement
- Eau
- Non identifié

Sensible
- Electricité / Ecl. Pub.
- Signalisation
- Gaz
- Chauffage
- Chimique
- Transport Métro


Echelle : 1:200

0 2 4m

Format d'impression: A4 Paysage

Carroyage : CC50

Plan général - **Catégorie réseau : EU, EA, TL, EL, GA, CU, PC, TR**

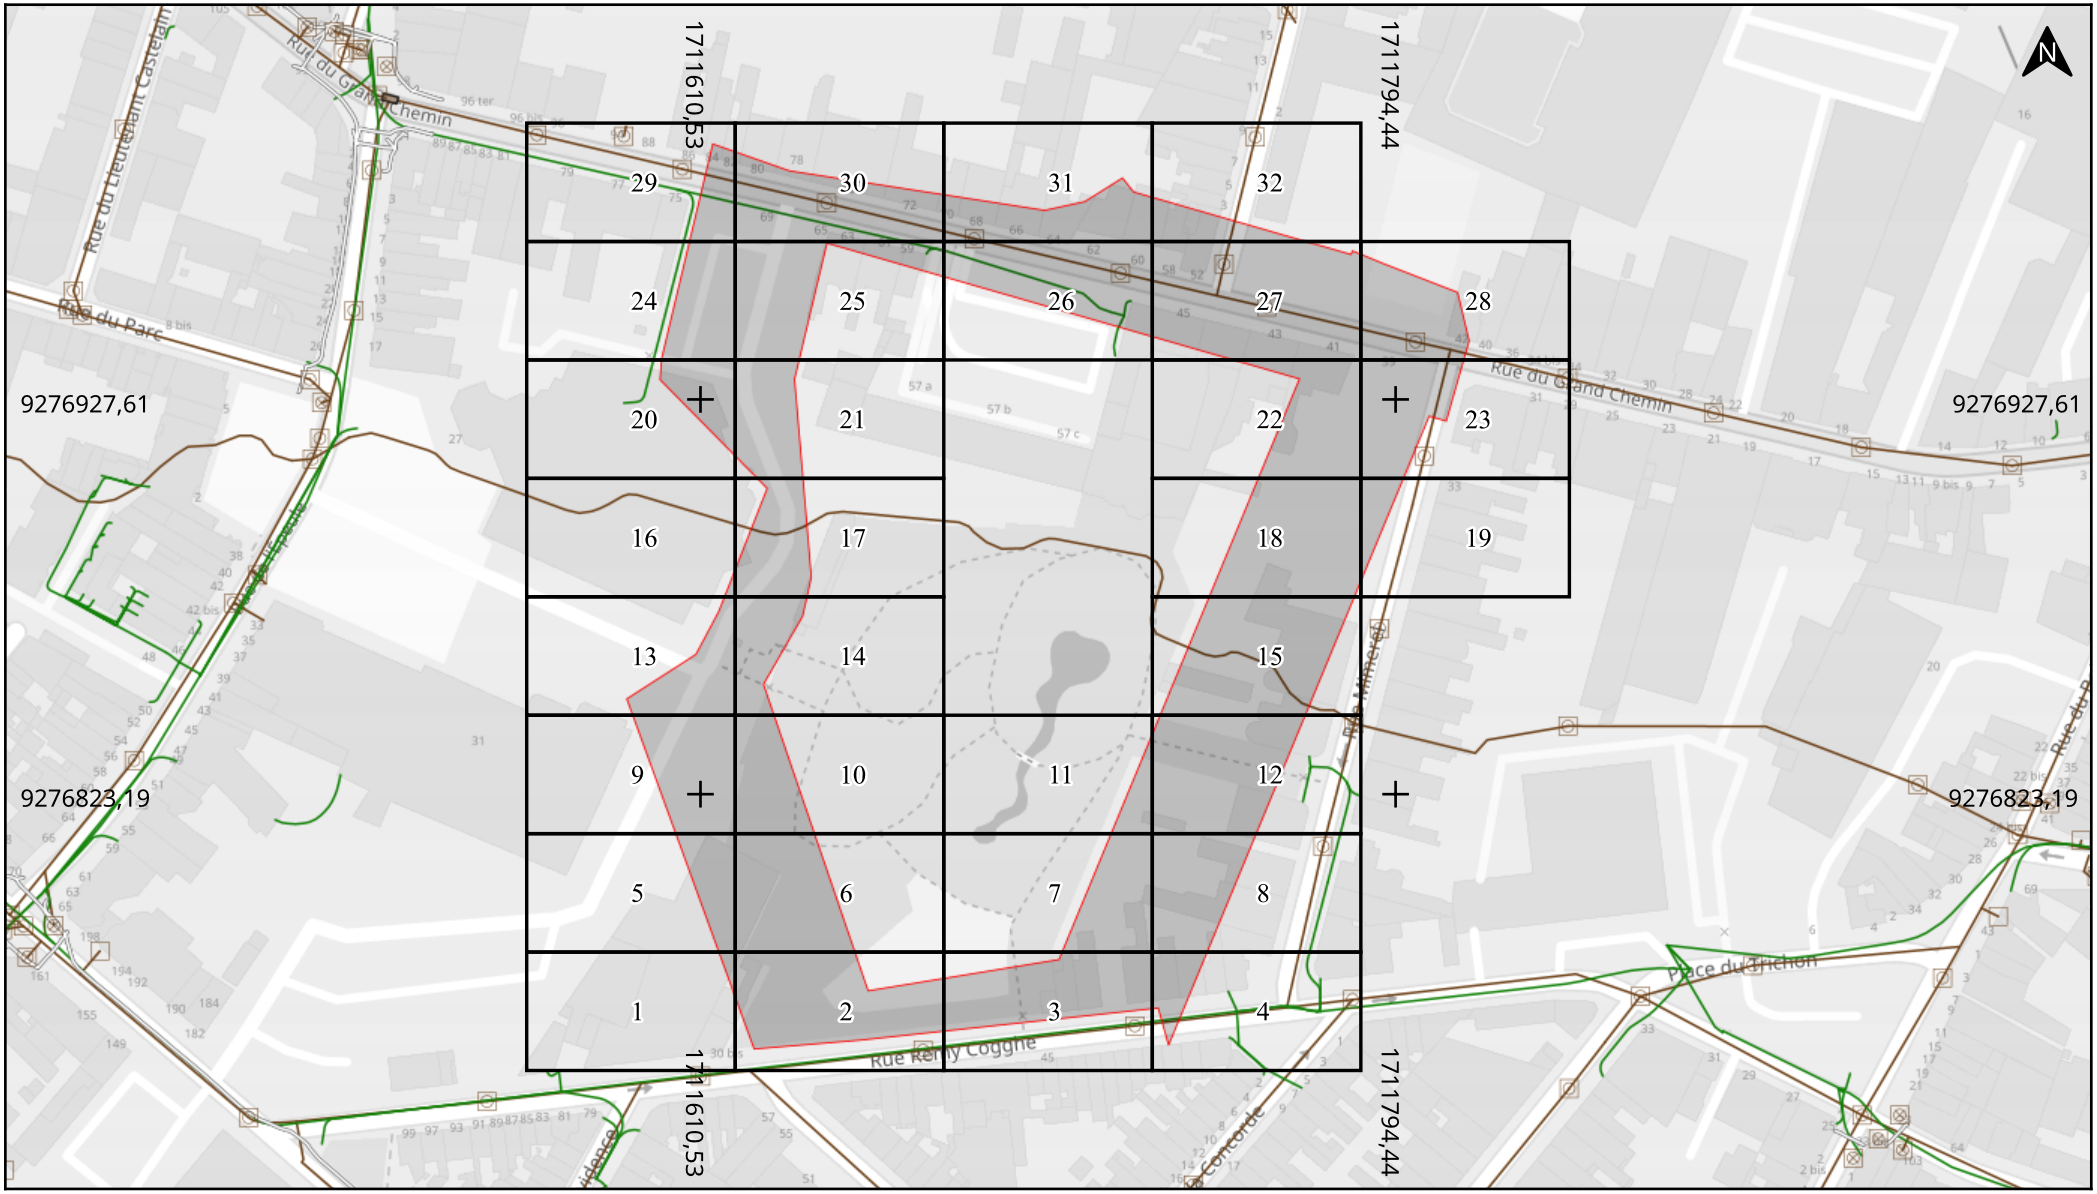

Adresse : 45 Rue du Grand Chemin

59100 ROUBAIX

Date d'édition : 15/04/2025 17:16

N° Consultation : 2025041506082D

Classe de précision: Voir plan

[Télécharger la charte Topo-Réseau]

MEL MÉTROPOLE EUROPÉENNE DE LILLE

Non-sensible

- Telecom
- Assainissement
- Eau
- Non identifié

Sensible

- Electricité / Ecl. Pub.
- Signalisation
- Gaz
- Chauffage
- Chimique
- Transport Métro

Echelle : 1:2000

0 20 40m

Format d'impression: A4 Paysage

Carroyage: CC50