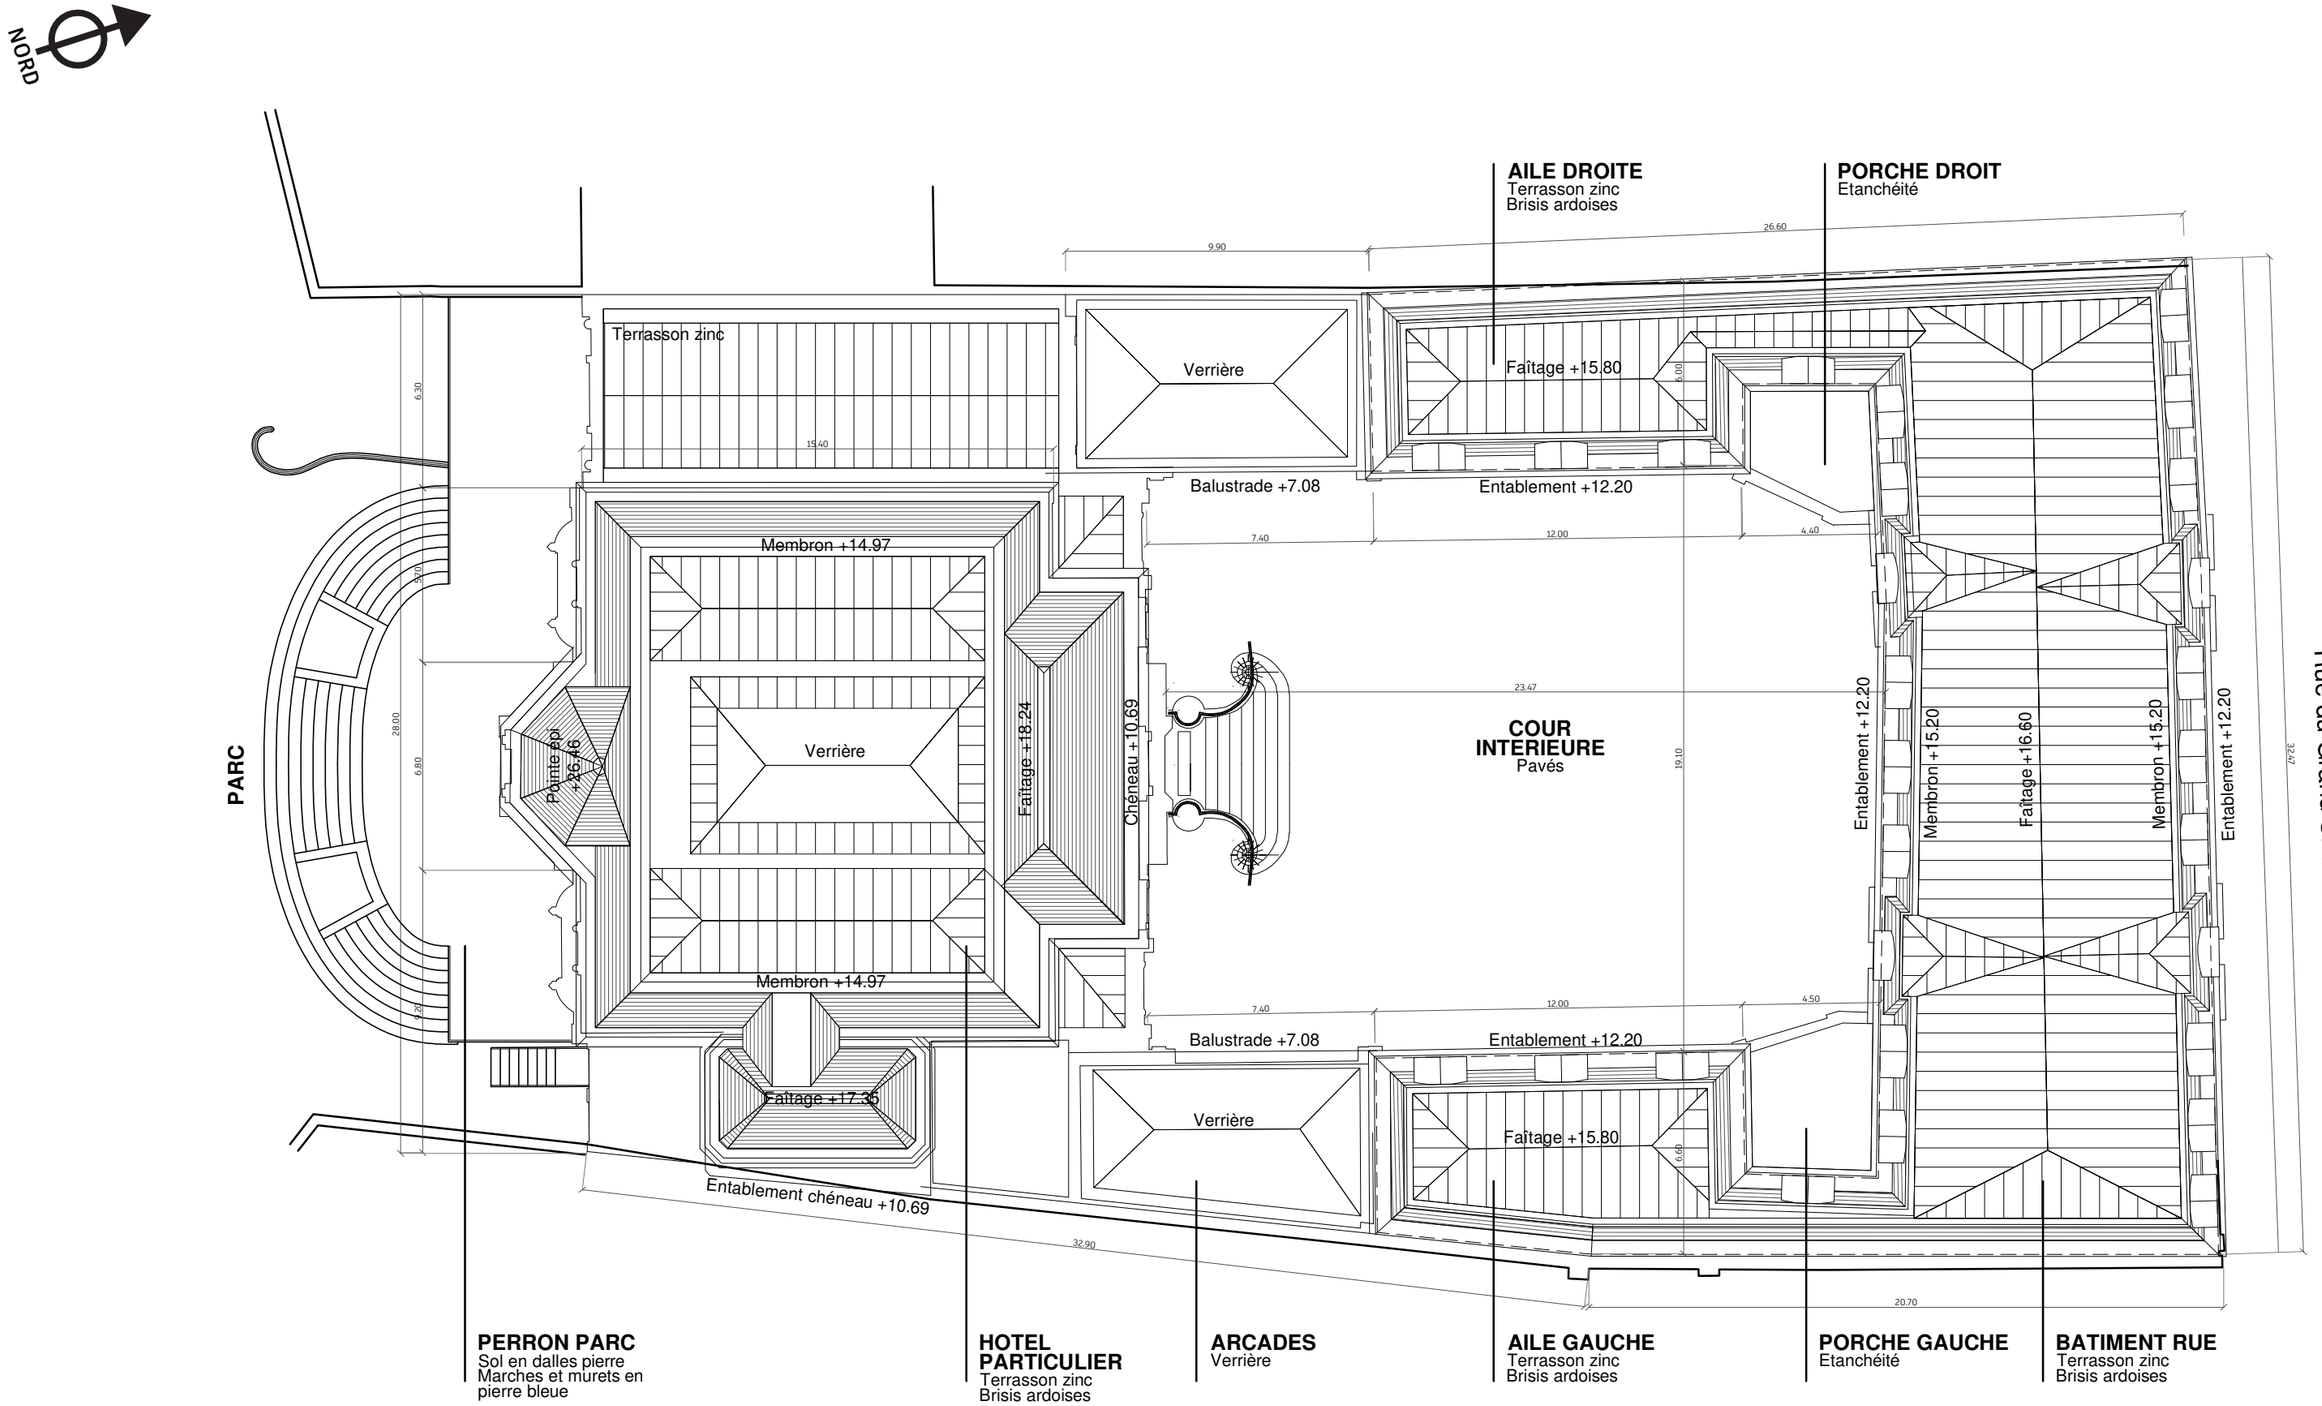



EXISTANT
PLAN MASSE 1/200

PAW ARCHITECTES
Olivier **DUTHOIT** architecte dplg
Pierre-Marie **CARBON** architecte dplg / CEAA Histoire et patrimoine moderne XIX/XX
Etienne **SINTIVE** architecte dplg / architecte du patrimoine
23 rue Arago 59000 LILLE / 03 20 57 84 42 / agence@paw.archi / www.paw.archi

Aff 24-14 PRO
ROUBAIX Tribunal de Proximité/Conseil de Prud'hommes
Maître d'ouvrage
MINISTÈRE DE LA JUSTICE

Désignation du document ou du plan
EXISTANT Plan masse 1/200

Date
04/05/26
Page
E02

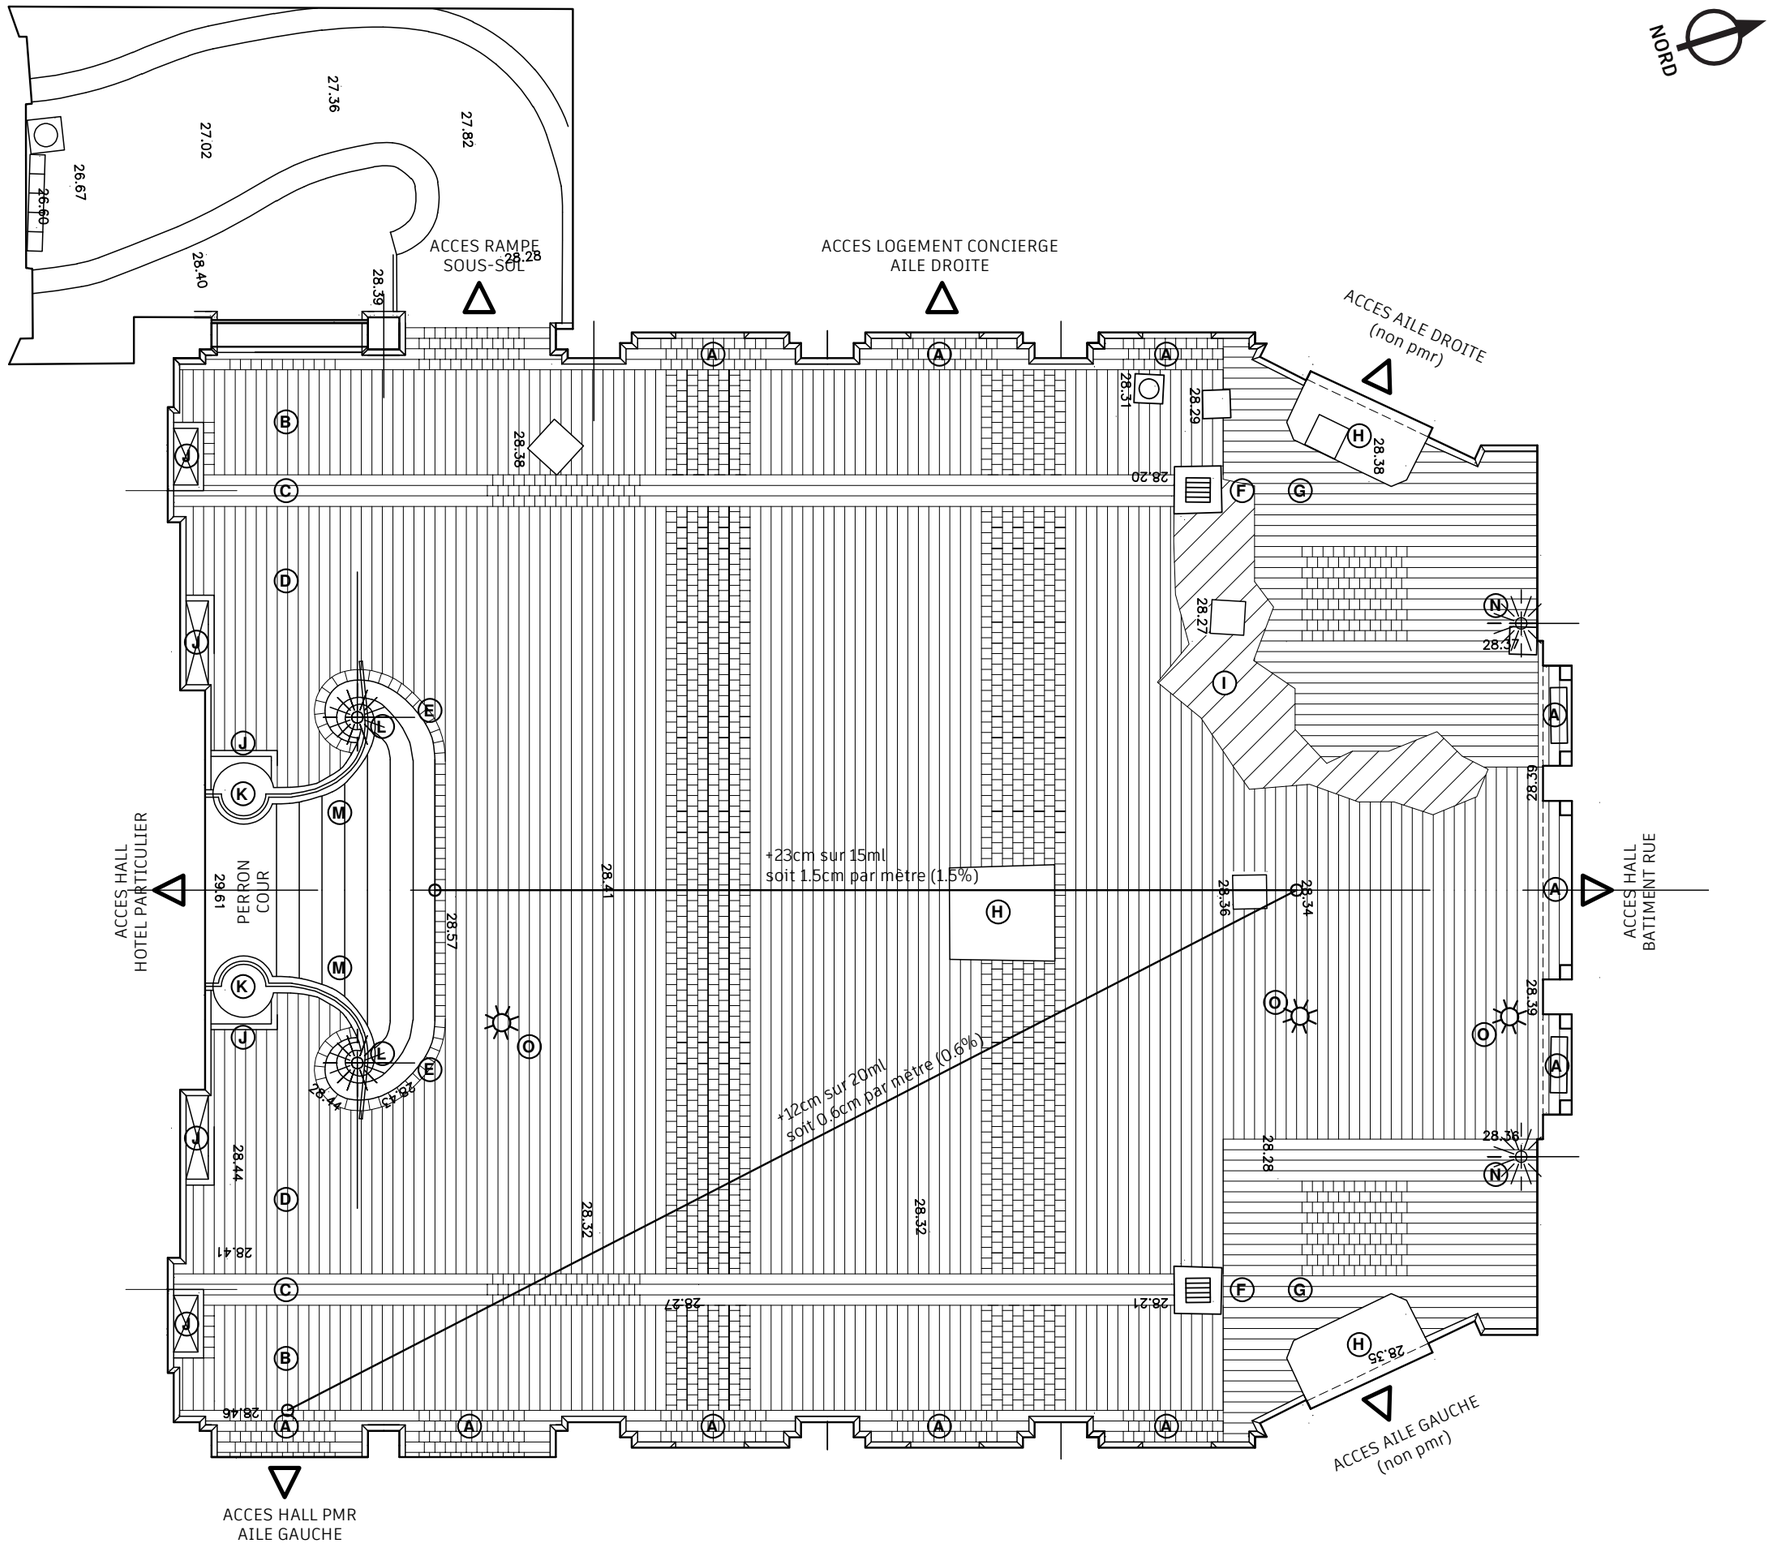

LÉGENDE.

A/ Rang de 3 à 5 pavés posés parallèlement aux pieds de façades.
B/ Pavage latéral avec sens de pose des pavés parallèle à la façade de l'HOTEL PARTICULIER.
C/ Caniveau constitué de 3 rangs de pavés.
D/ Pavage central avec sens de pose des pavés parallèle à la façade de l'HOTEL PARTICULIER.
E/ Pavage en contour du perron sur cour existant.
F/ Avaloir (grille métallique) en bout de caniveau.
G/ Pavage en angles de cour, avec sens de pose perpendiculaire à la façade sur cour du BÂTIMENT SUR RUE.
H/ Dallette béton à supprimer.
I/ Zone de pavage repris et désordonné.
J/ Cour anglaise fermée par une dallette en béton, compris pavage mince périphérique.
K/ Perron sur cour.
L/ Anciens lampadaires sur perron sur cour (2U).
M/ Garde-corps métallique à déposer.
N/ Anciennes lanternes fixées en façade du BÂTIMENT SUR RUE (2U).
O/ Spots de sol encastrés à déposer.

EXISTANT
PLAN COUR 1/100

PAW ARCHITECTES
Olivier **DUTHOIT** architecte dplg
Pierre-Marie **CARBON** architecte dplg / CEAA Histoire et patrimoine moderne XIX/XX
Etienne **SINTIVE** architecte dplg / architecte du patrimoine
23 rue Arago 59000 LILLE / 03 20 57 84 42 / agence@paw.archi / www.paw.archi

Aff 24-14 PRO
ROUBAIX Tribunal de Proximité/Conseil de Prud'hommes
Maître d'ouvrage
MINISTÈRE DE LA JUSTICE

Désignation du document ou du plan
EXISTANT Plan cour 1/100

Date
04/05/26
Page
E03