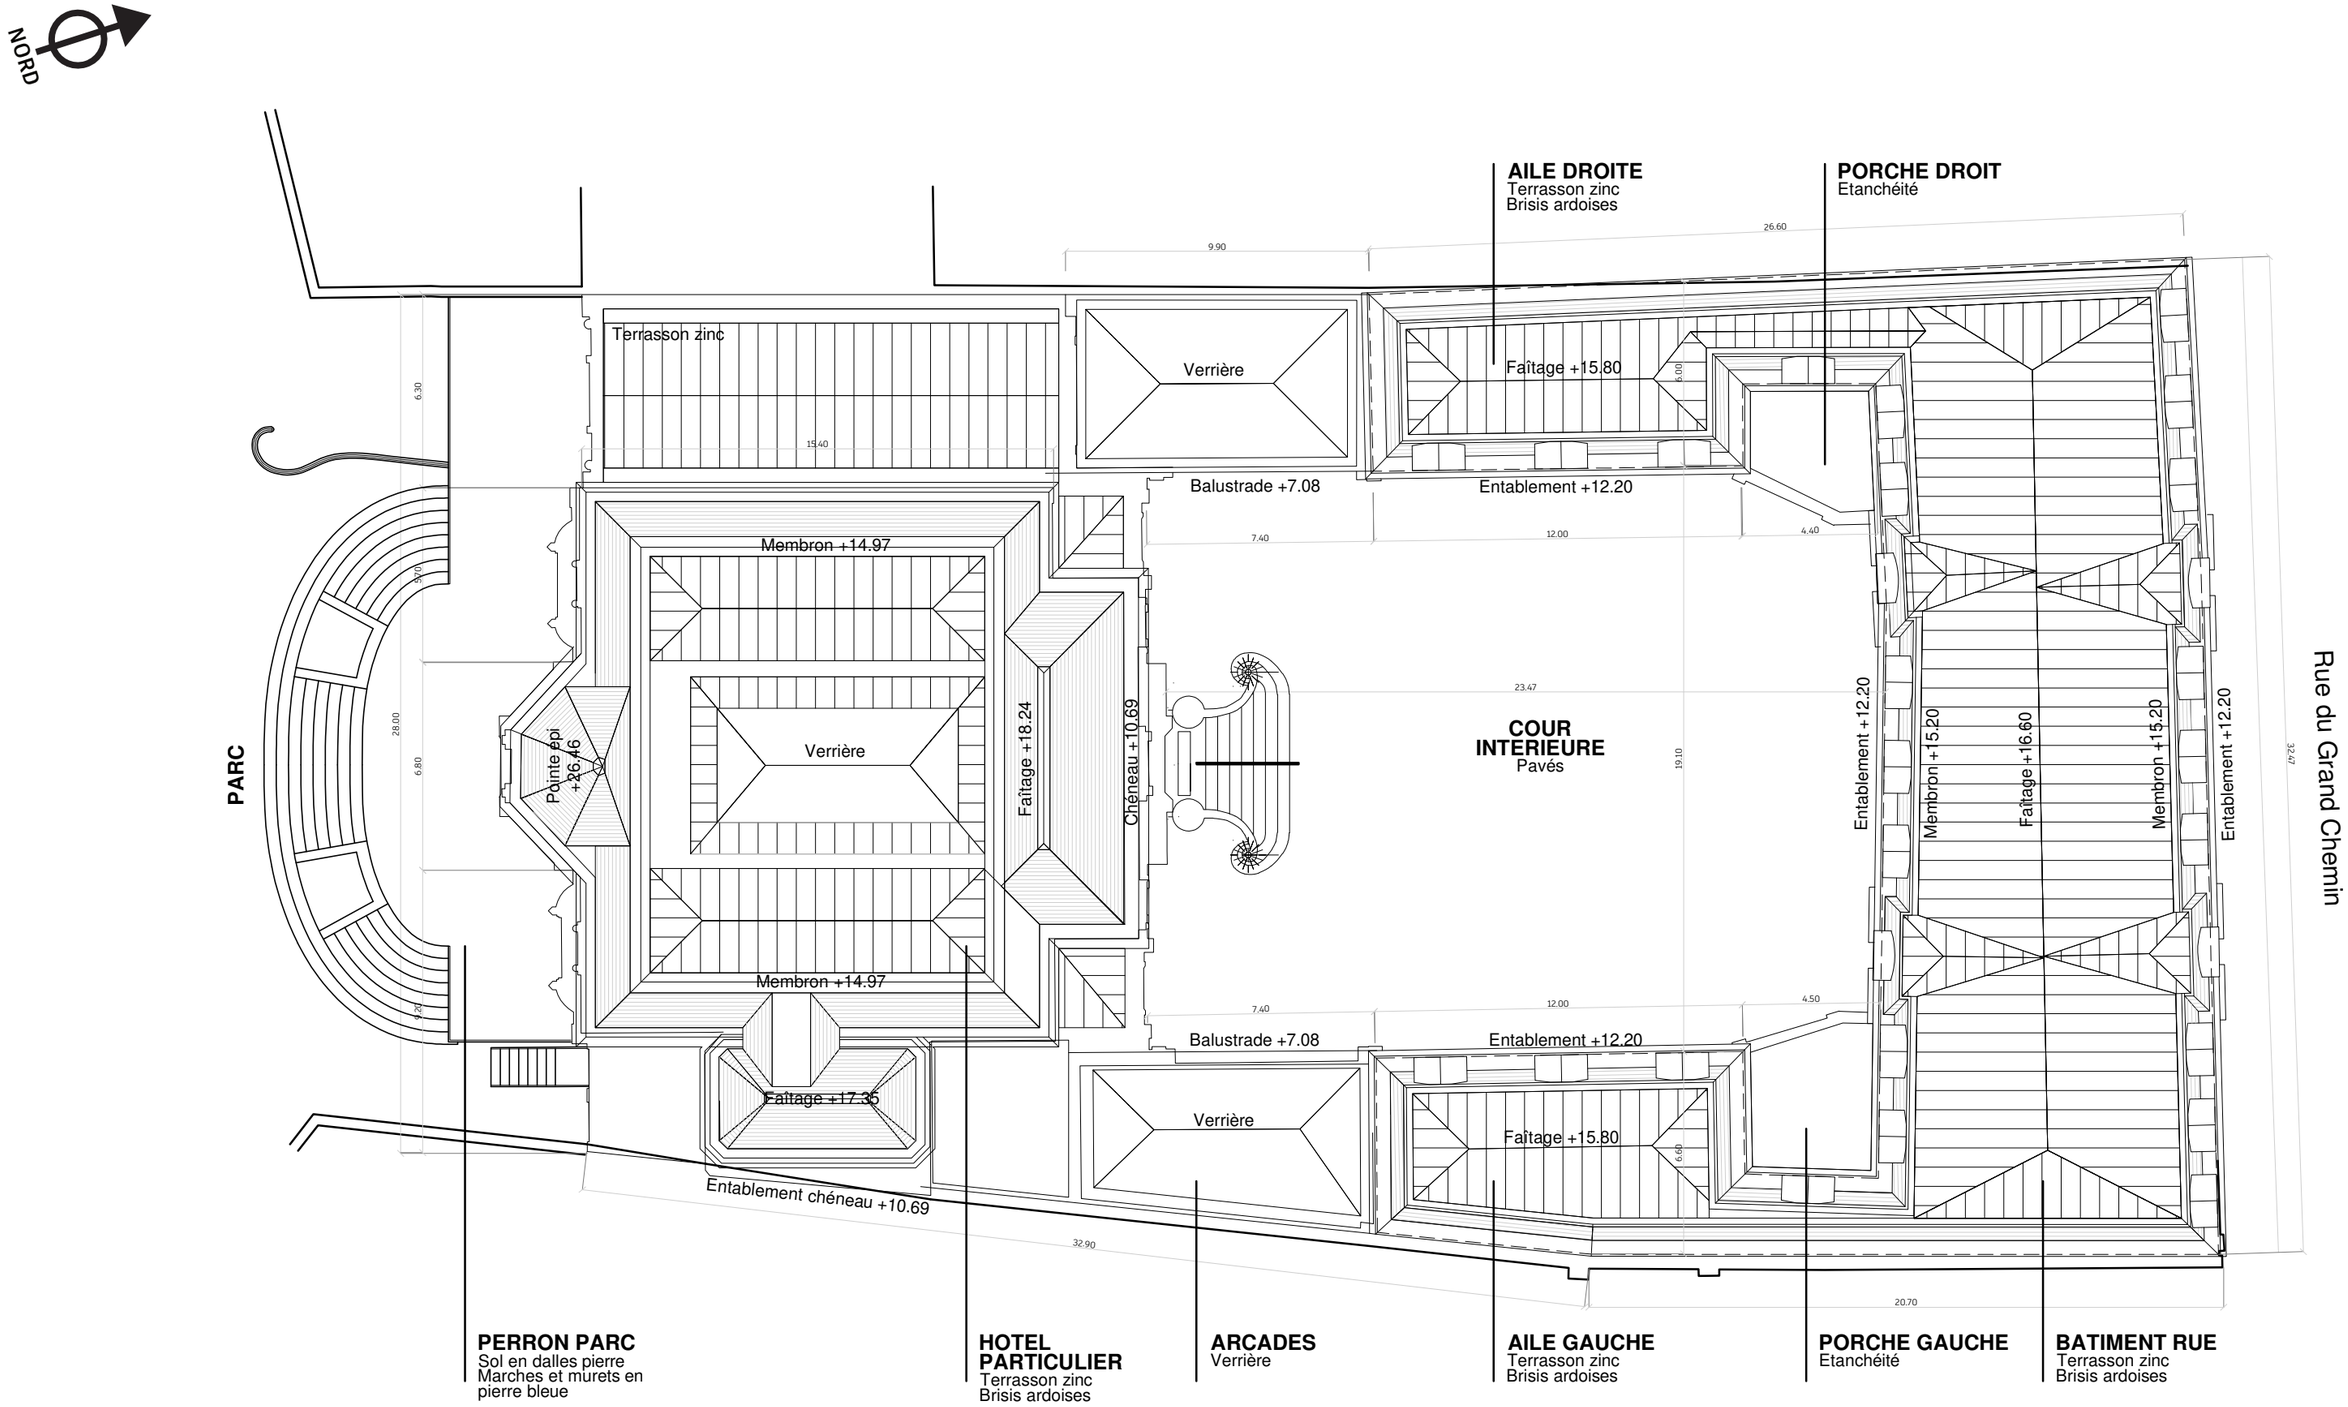



PROJET
PLAN MASSE 1/200

PAW ARCHITECTES
Olivier **DUTHOIT** architecte dplg
Pierre-Marie **CARBON** architecte dplg / CEAA Histoire et patrimoine moderne XIX/XX
Etienne **SINTIVE** architecte dplg / architecte du patrimoine
23 rue Arago 59000 LILLE / 03 20 57 84 42 / agence@paw.archi / www.paw.archi

Aff 24-14 PRO
ROUBAIX Tribunal de Proximité/Conseil de Prud'hommes
Maître d'ouvrage
MINISTÈRE DE LA JUSTICE

Désignation du document ou du plan
PROJET Plan masse 1/200

Date
04/09/26
Page
P02

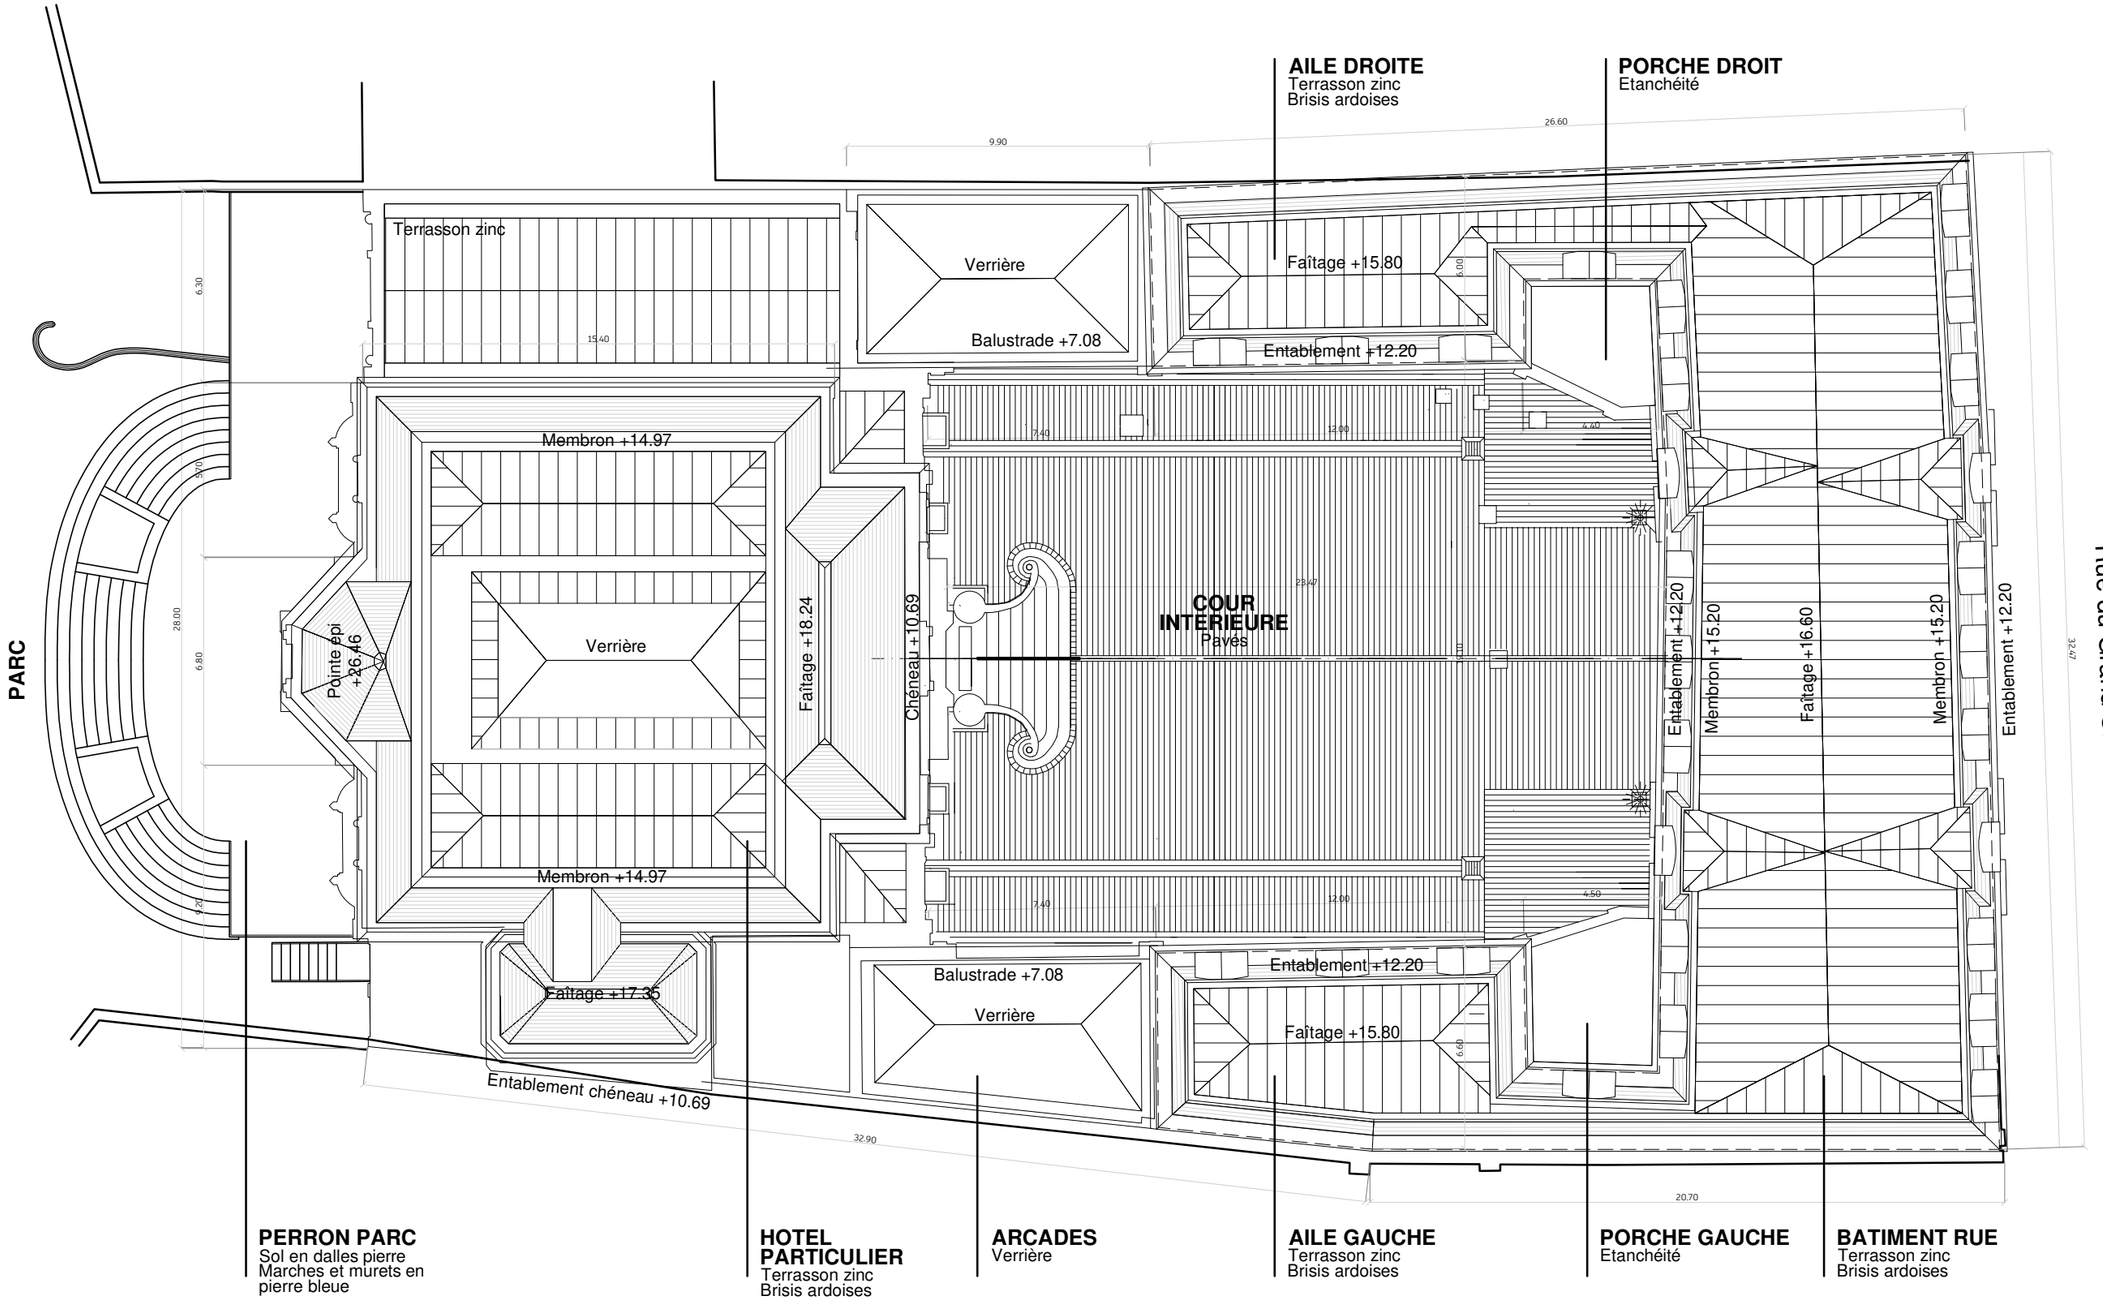

PAW ARCHITECTES
Olivier **DUTHOIT** architecte dplg
Pierre-Marie **CARBON** architecte dplg / CEAA Histoire et patrimoine moderne XIX/XX
Etienne **SINTIVE** architecte dplg / architecte du patrimoine
23 rue Arago 59000 LILLE / 03 20 57 84 42 / agence@paw.archi / www.paw.archi

Aff 24-14 PRO
ROUBAIX Tribunal de Proximité/Conseil de Prud'hommes
Maître d'ouvrage
MINISTÈRE DE LA JUSTICE

Désignation du document ou du plan
PROJET Plan masse 1/200

Date
04/09/26
Page
P03

LÉGENDE.

A/ Rang de 3 à 5 pavés posés parallèlement aux pieds de façades, idem existant.

B/ Pavage latéral avec sens de pose des pavés parallèle à la façade de l'HOTEL PARTICULIER, idem existant.

C/ Caniveau constitué de 3 rangs de pavés, idem existant.

D/ Pavage central avec sens de pose des pavés parallèle à la façade de l'HOTEL PARTICULIER, idem existant.

E/ Pavage en contour du perron sur cour existant, idem existant.

F/ Avaloir neuf (grille métallique) en bout de caniveau.

G/ Pavage en angles de cour, avec sens de pose perpendiculaire à la façade sur cour du BÂTIMENT SUR RUE, avec un traitement symétrique (limites) de part et d'autre de l'axe central.

J/ Cour anglaise fermée par une dallette en béton, compris pavage mince périphérique, idem existant.

K/ Perron sur cour restauré.

L/ Restauration et remise en service des anciens lampadaires sur perron sur cour (2U).

M/ Nouvelle main courante métallique en respect des normes pmr, selon directives DRAC.

N/ Restauration et remise en service des anciennes lanternes fixées en façade du BÂTIMENT SUR RUE (2U).


O/ Nouveaux spots de sol encastrés de deux types (rectangulaires en pieds de façades + circulaires au centre de la façade de l'HOTEL PARTICULIER.

P/ Mise en place d'une bande de guidage le long du chemin adapté pmr.

Q/ Mise à normes pmr du PERRON SUR COUR avec dalle podotactile en palier, nez de marches antidérapants contrastés, première et dernière contremarche contrastées.

Zone de pavés sciés permettant une circulation pmr adaptée entre le HALL du BATIMENT SUR RUE (entrée du site) et le HALL PMR de l'AILE GAUCHE.

PROJET
PLAN COUR 1/100

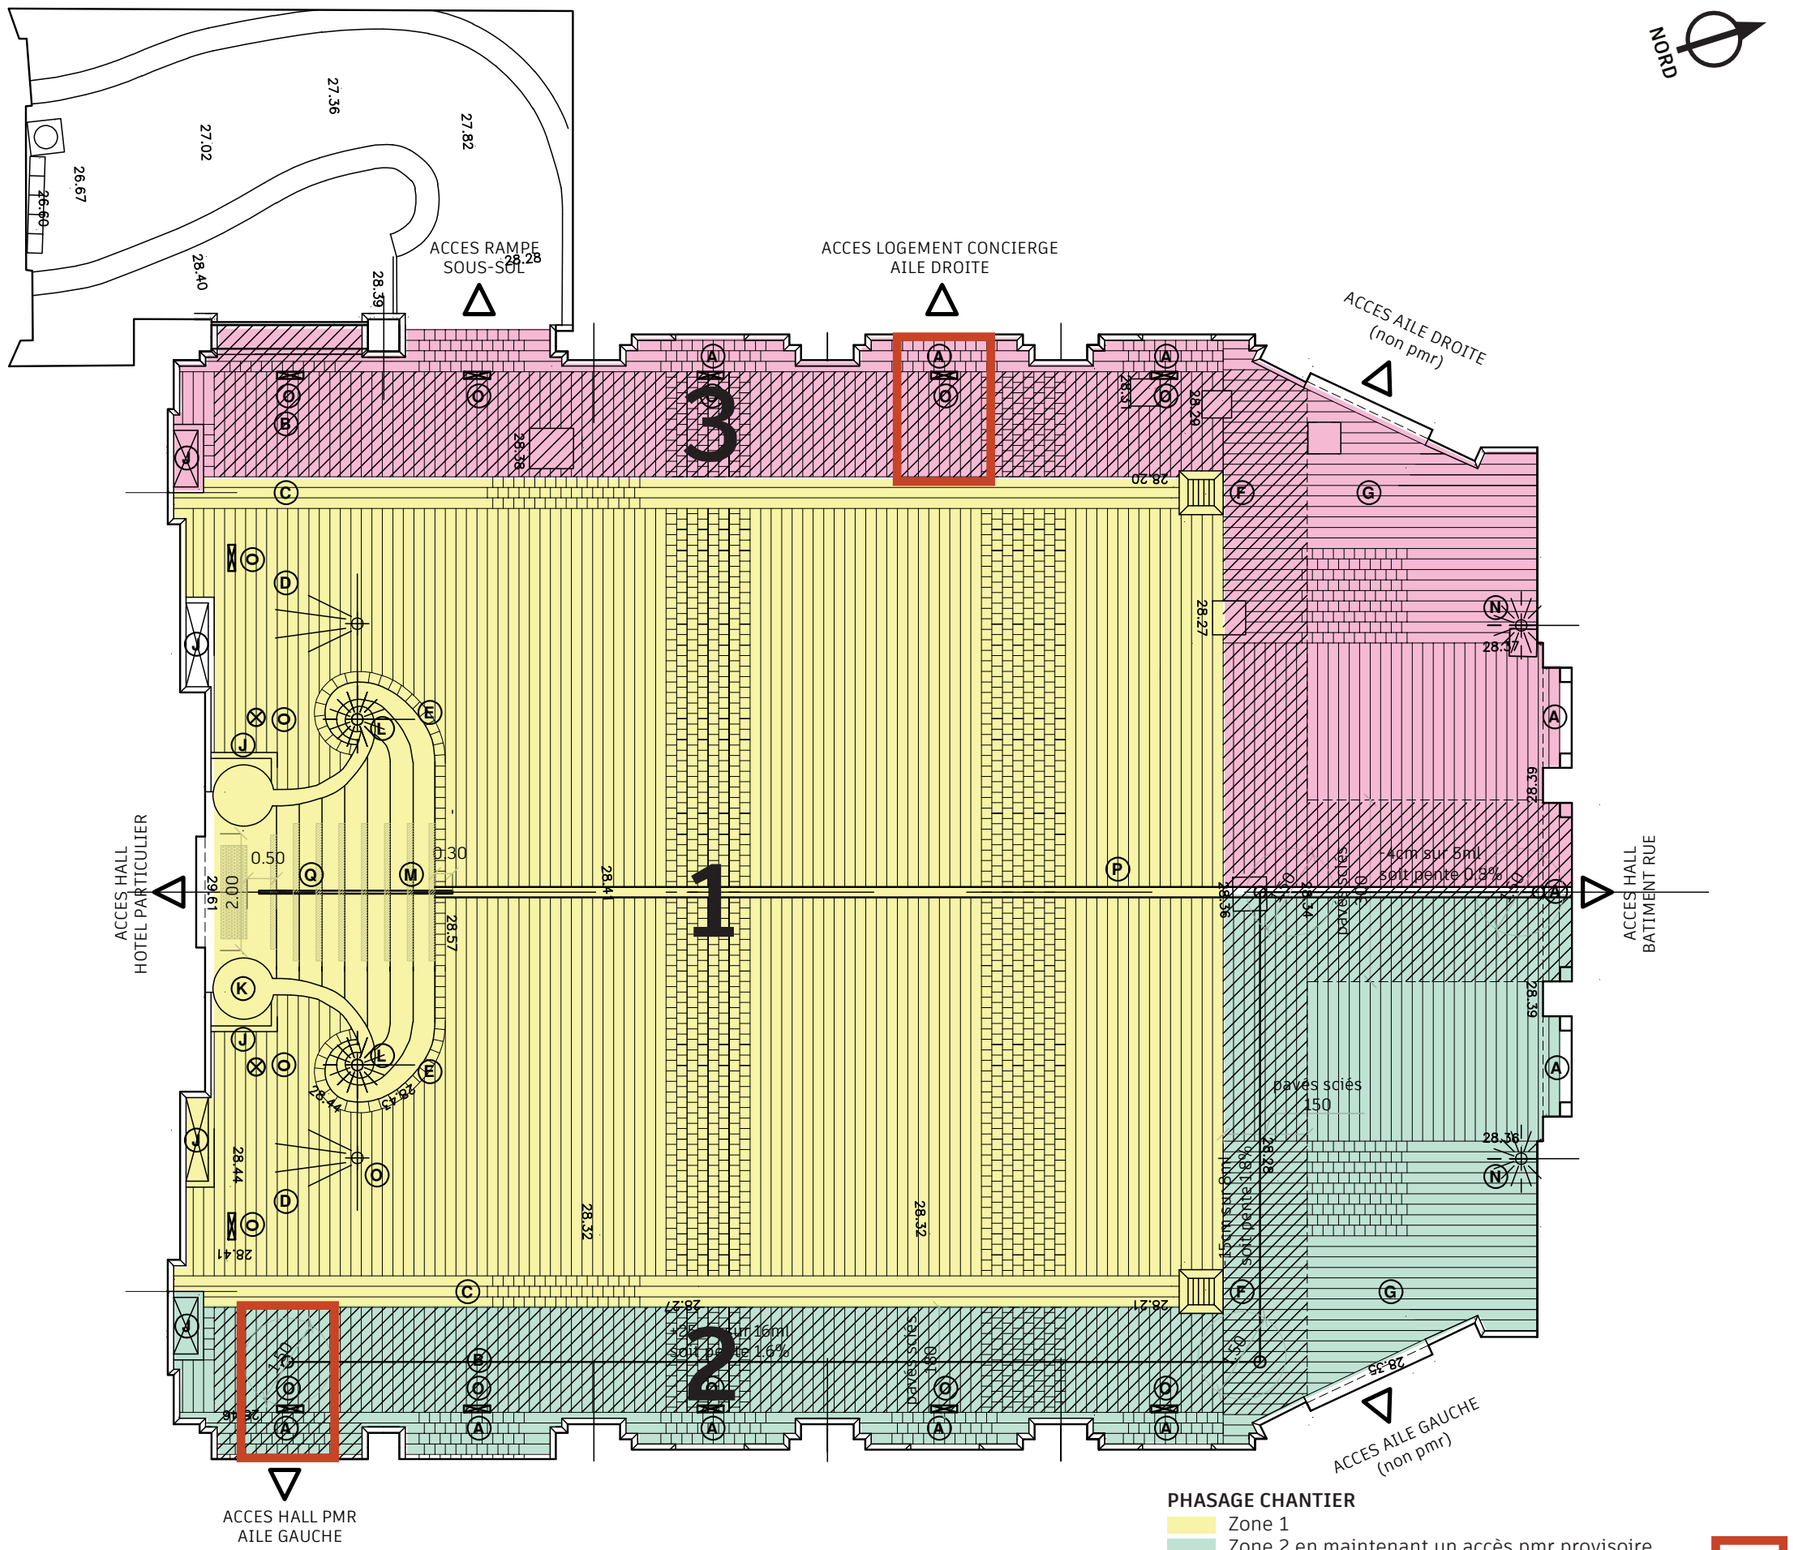

PHASAGE CHANTIER

- Zone 1
- Zone 2 en maintenant un accès pmr provisoire
- Zone 3 en maintenant un accès logement provisoire

PAW ARCHITECTES
Olivier **DUTHOIT** architecte dplg
Pierre-Marie **CARBON** architecte dplg / CEAA Histoire et patrimoine moderne XIX/XX
Etienne **SINTIVE** architecte dplg / architecte du patrimoine
23 rue Arago 59000 LILLE / 03 20 57 84 42 / agence@paw.archi / www.paw.archi

Aff 24-14 PRO
ROUBAIX Tribunal de Proximité/Conseil de Prud'hommes
Maître d'ouvrage
MINISTÈRE DE LA JUSTICE

Désignation du document ou du plan
PROJET Plan cour 1/100

Date
04/09/26
Page
P04