
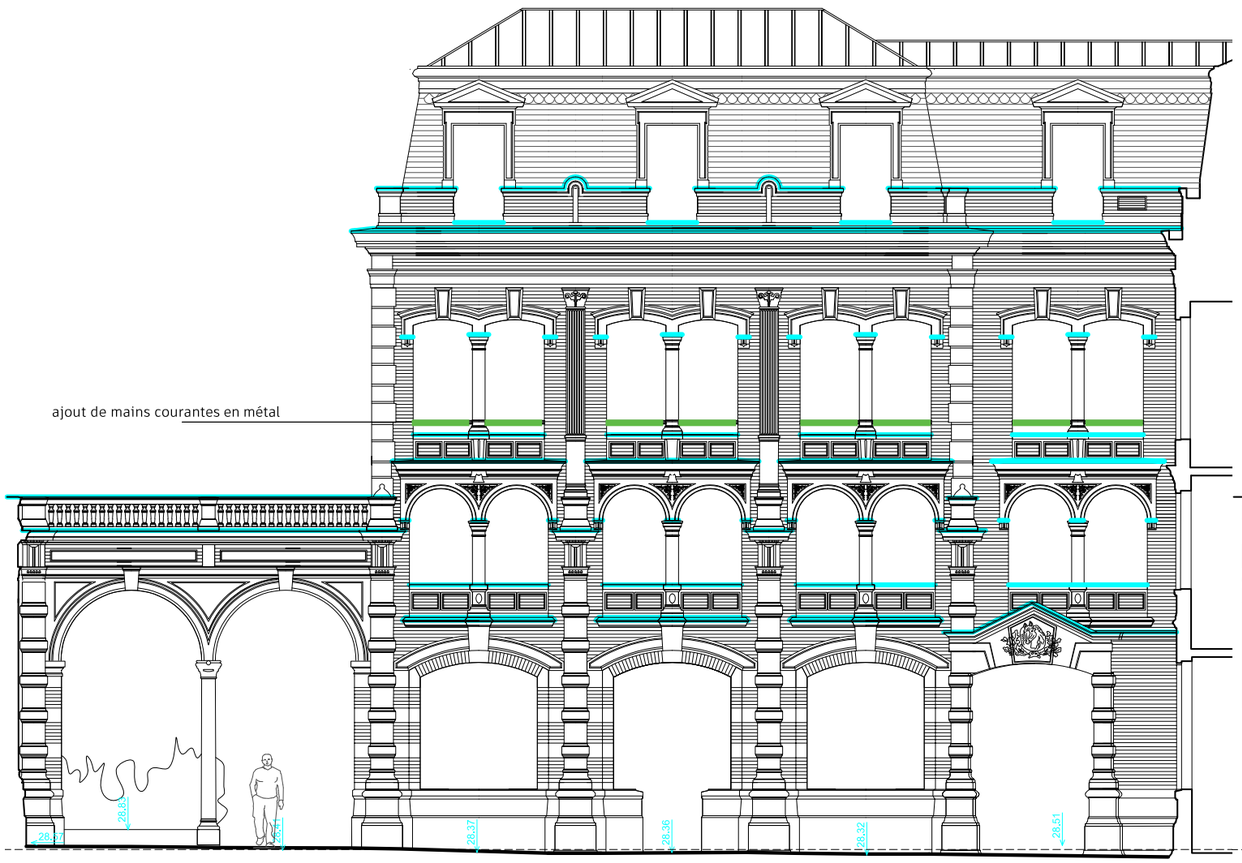


ÉLÉVATION FAÇADE AILE DROITE
Couvertines et mains courantes

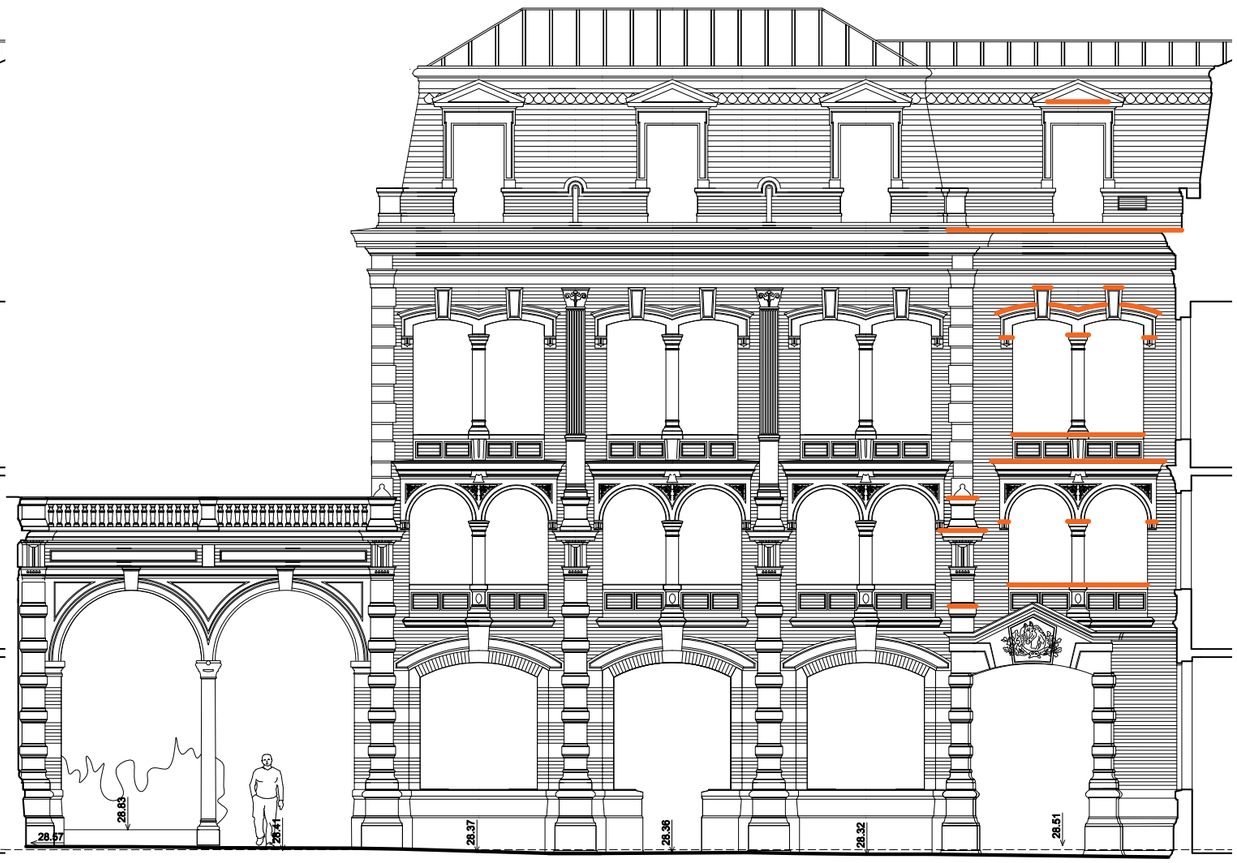

ÉLÉVATION FAÇADE AILE DROITE
Dispositifs anti-volatile

LÉGENDE


- Couvertine existante
- Main courante métallique à ajouter
- Protection anti-volatile

PAW ARCHITECTES
Olivier **DUTHOIT** architecte dplg
Pierre-Marie **CARBON** architecte dplg / CEAA Histoire et patrimoine moderne XIX/XX
Etienne **SINTIVE** architecte dplg / architecte du patrimoine
23 rue Arago 59000 LILLE / 03 20 57 84 42 / agence@paw.archi / www.paw.archi

Aff 24-14 PRO
ROUBAIX Tribunal de Proximité/Conseil de Prud'hommes
Maître d'ouvrage
MINISTÈRE DE LA JUSTICE

Désignation du document ou du plan
DETAIL COUVERTINES/ANTI VOLATILE

Date
04/05/26
Page
P05

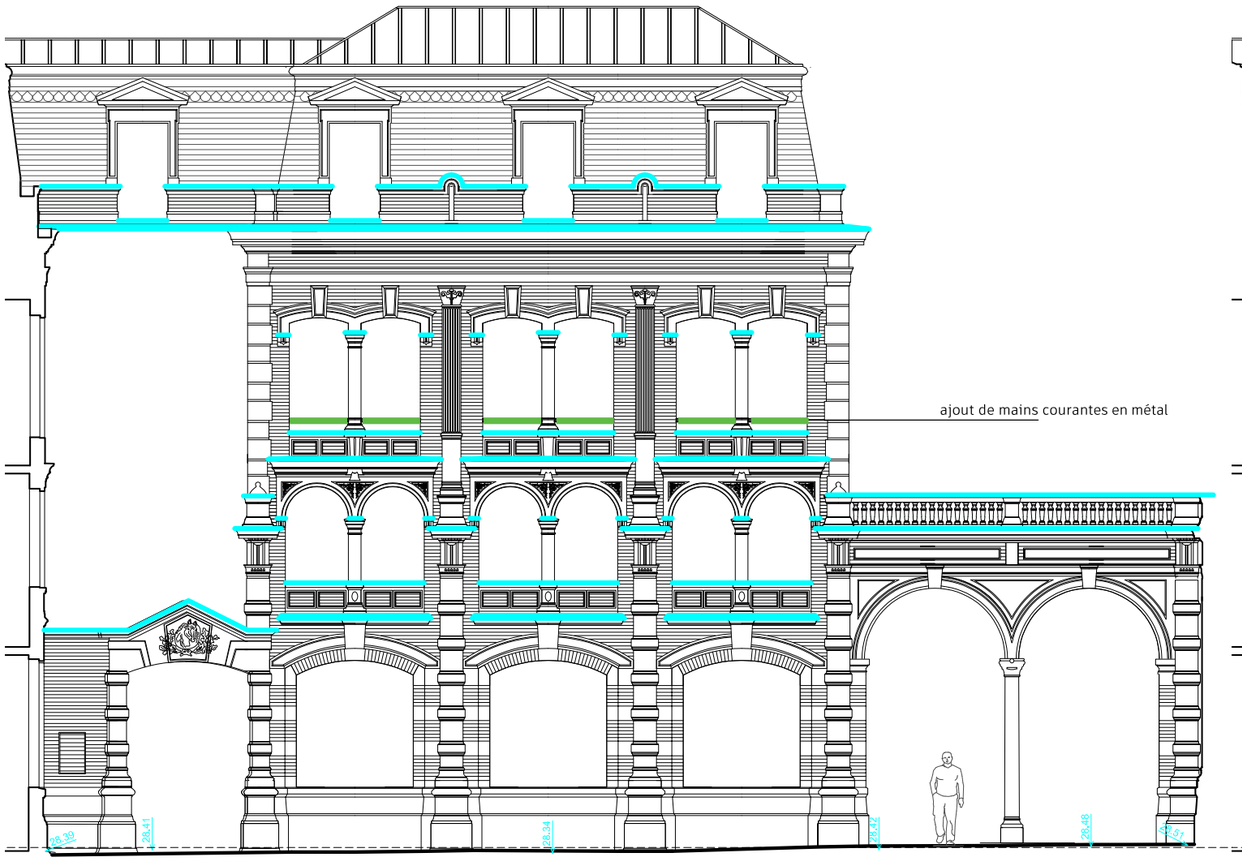

ÉLÉVATION FAÇADE AILE GAUCHE
Couvertines et mains courantes



ÉLÉVATION FAÇADE AILE GAUCHE
Dispositifs anti-volatile

LÉGENDE


- Couvertine existante
- Main courante métallique à ajouter
- Protection anti-volatile

PAW ARCHITECTES
Olivier **DUTHOIT** architecte dplg
Pierre-Marie **CARBON** architecte dplg / CEAA Histoire et patrimoine moderne XIX/XX
Etienne **SINTIVE** architecte dplg / architecte du patrimoine
23 rue Arago 59000 LILLE / 03 20 57 84 42 / agence@paw.archi / www.paw.archi


Aff 24-14 PRO
ROUBAIX Tribunal de Proximité/Conseil de Prud'hommes
Maître d'ouvrage
MINISTÈRE DE LA JUSTICE

Désignation du document ou du plan
DETAIL COUVERTINES/ANTI VOLATILE

Date
04/05/26
Page
P06

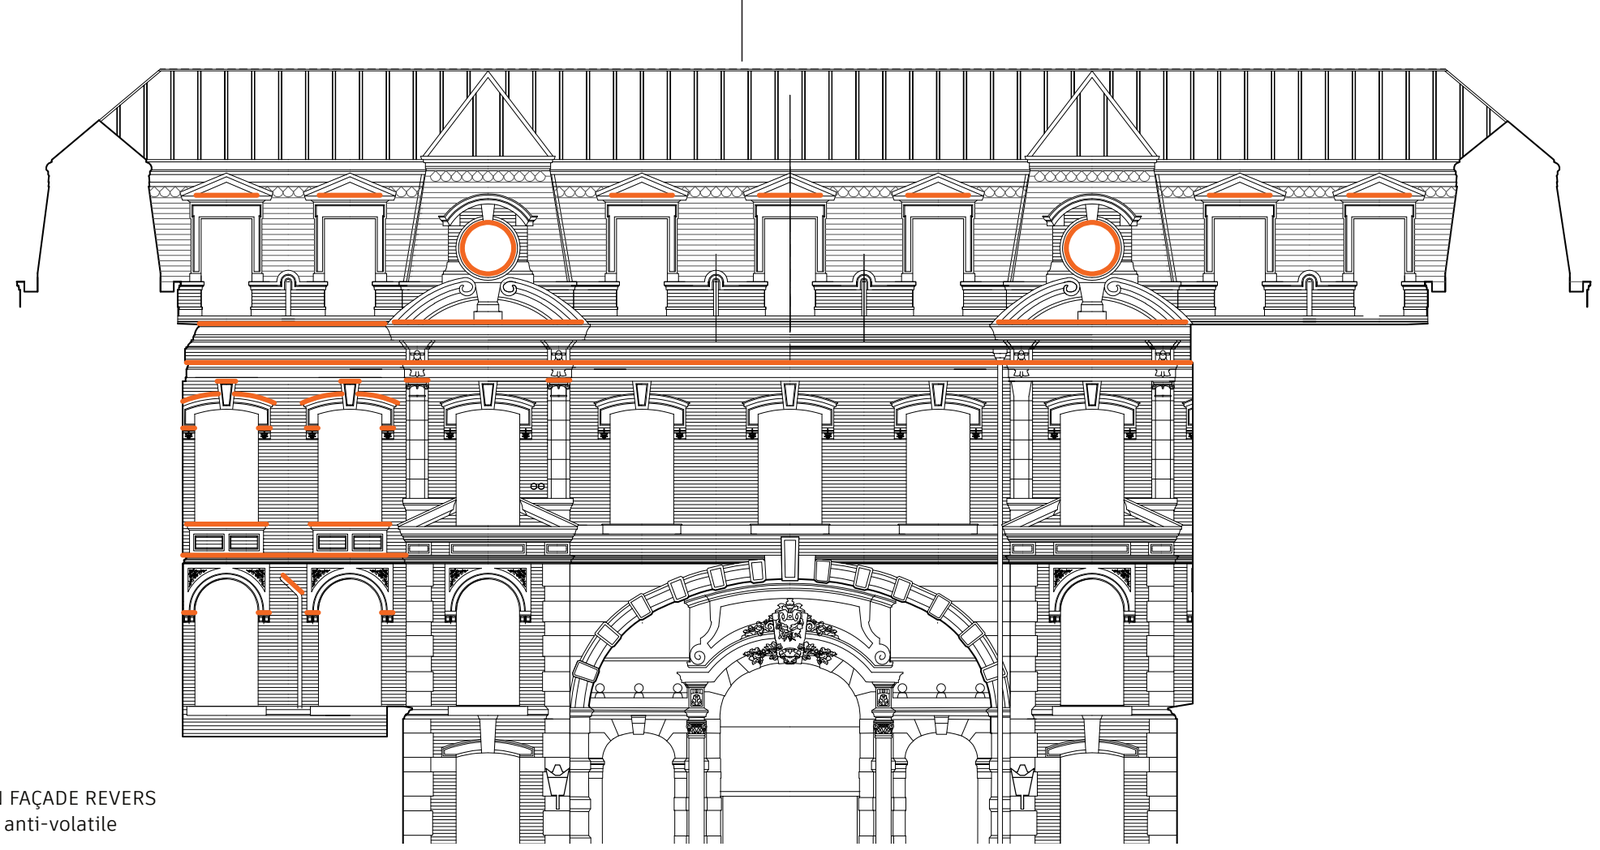

ÉLÉVATION FAÇADE REVERS
Dispositifs anti-volatile

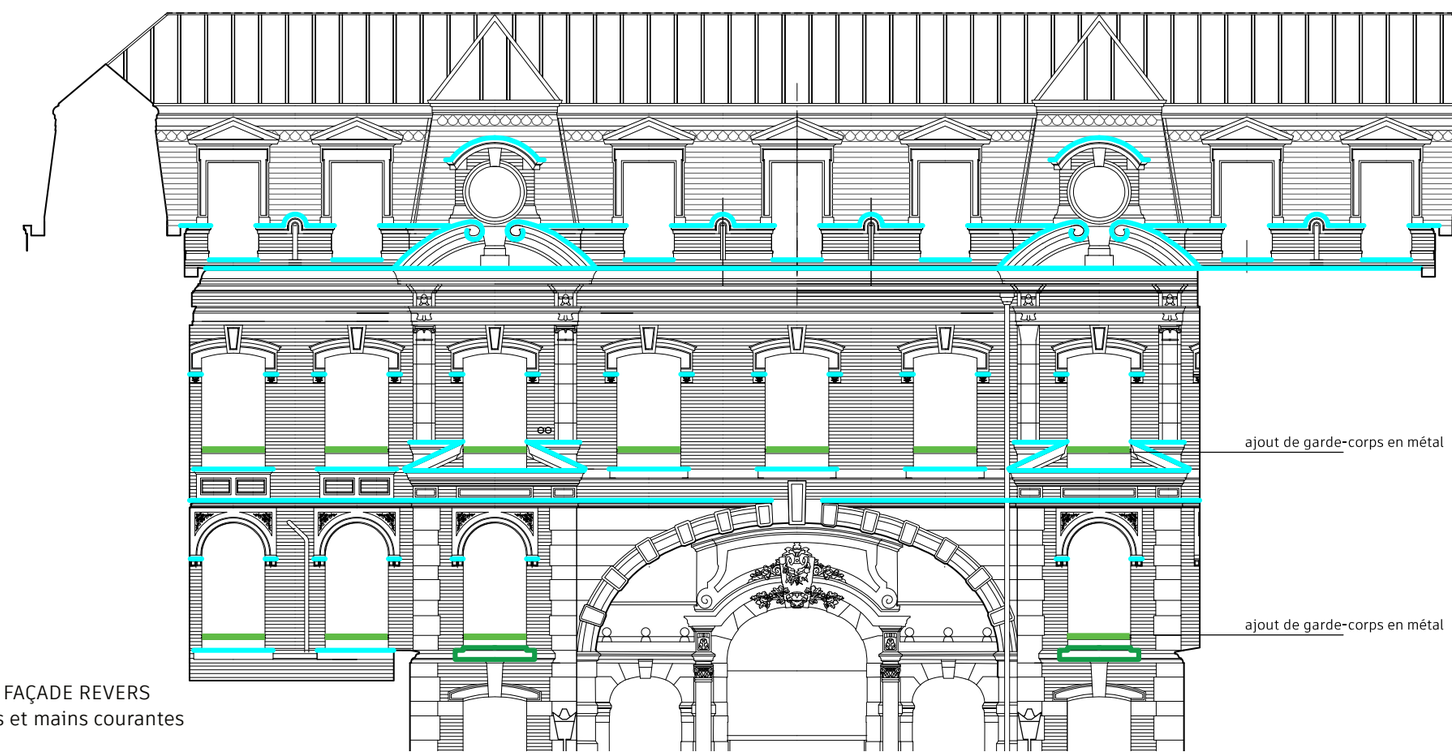

ÉLÉVATION FAÇADE REVERS
Couvertines et mains courantes

PAW ARCHITECTES
Olivier **DUTHOIT** architecte dplg
Pierre-Marie **CARBON** architecte dplg / CEAA Histoire et patrimoine moderne XIX/XX
Etienne **SINTIVE** architecte dplg / architecte du patrimoine
23 rue Arago 59000 LILLE / 03 20 57 84 42 / agence@paw.archi / www.paw.archi

Aff 24-14 PRO
ROUBAIX Tribunal de Proximité/Conseil de Prud'hommes
Maître d'ouvrage
MINISTÈRE DE LA JUSTICE

Désignation du document ou du plan
DETAIL COUVERTINES/ANTI VOLATILE

Date
04/05/26
Page
P07