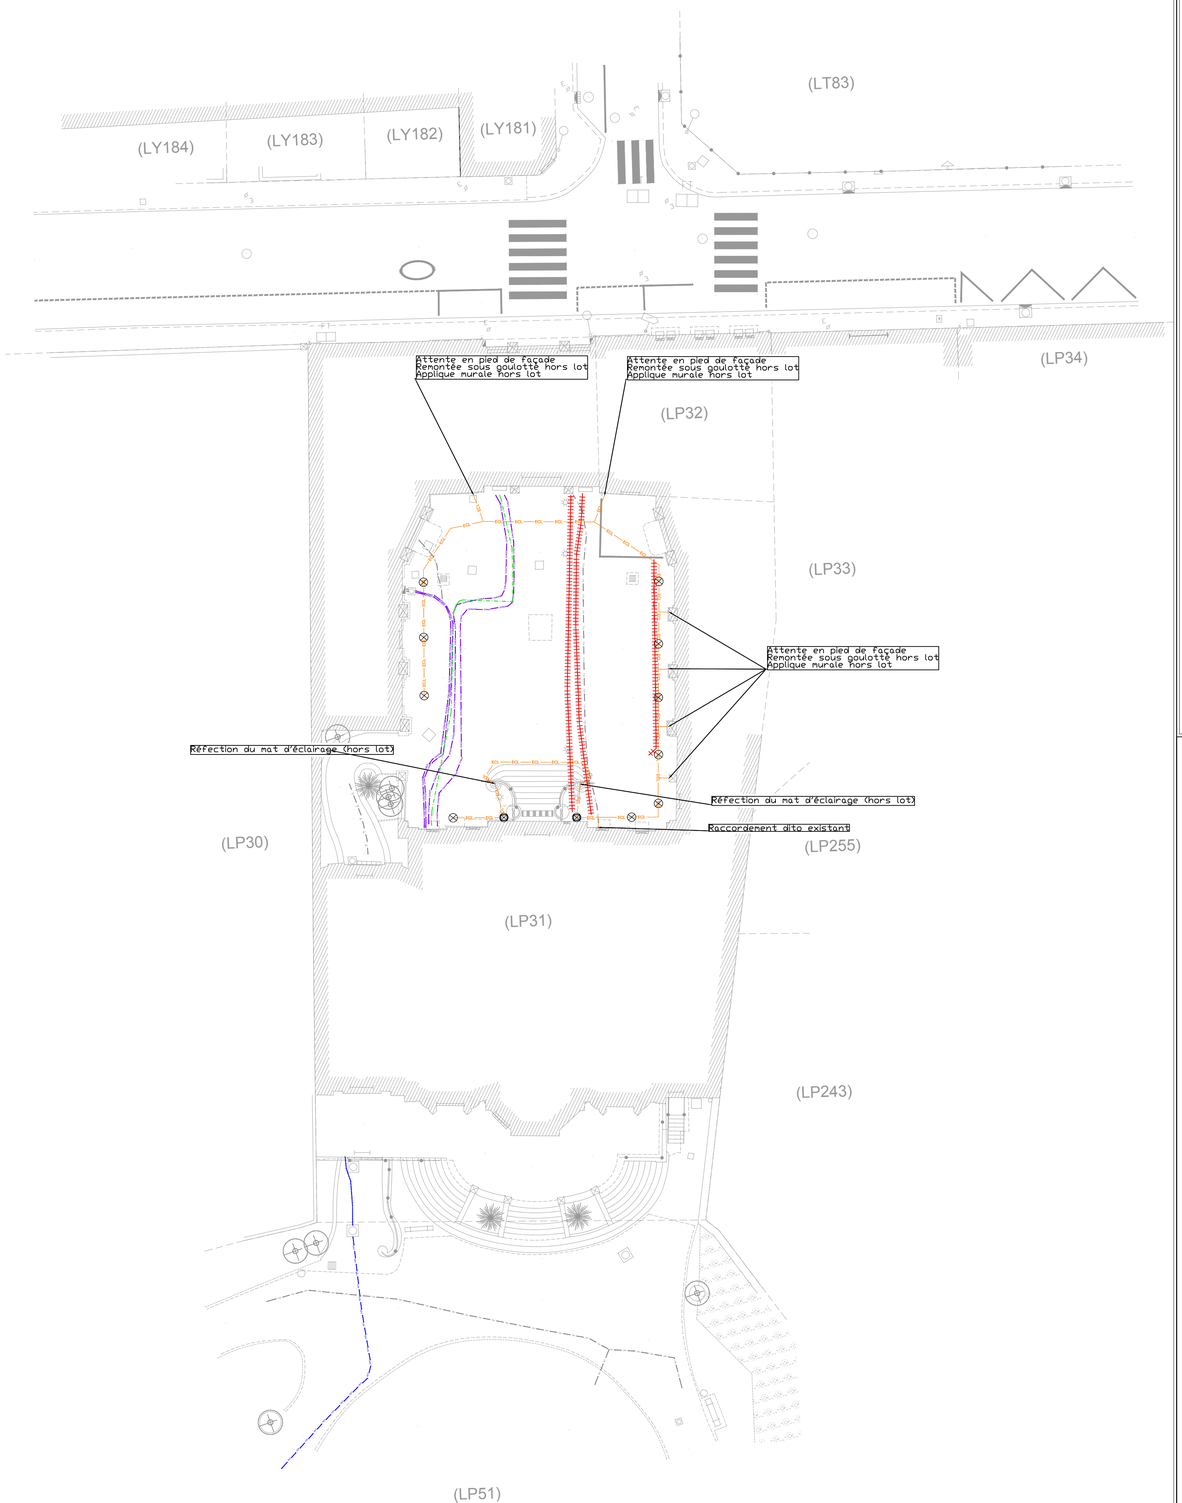


Légende

- Spot encastré de sol
- Spot encastré de sol orientable
- ECL — Réseau éclairage
- Dépose de canalisation/réseau
- TEL — Réfection télécom
- CHAUF — Réfection chauffage

Liberté
Égalité
Fraternité
RÉPUBLIQUE FRANÇAISE
MINISTÈRE DE LA JUSTICE

MINISTÈRE DE LA JUSTICE


32 - 50, boulevard Carnot - 59043 Lille, Tél.: 03.62.23.81.65

TRIBUNAL DE PROXIMITE ET CONSEIL DE PRUD'HOMMES DE ROUBAIX

Réfection de la cour intérieur

MAITRE D'OEUVRE

ARCHITECT	SAS PAW ARCHITECTS 23, rue Arago 59000 Lille Tél.: 03.20.57.84.42 agence@paw.arch	PAW ARCHITECTS
BUREAU D' ETUDES TECHNIQUES	IGREC INGENIERIE S.A.S 127, av. d'ITALIE CS 21405 75214 Paris CEDEX 13 Tél.: 01.53.94.73.73 / Fax: 01.53.94.73.99 contact@y-ingenierie.com	Y ingenierie
COORDONNATEUR DE SECURITE		

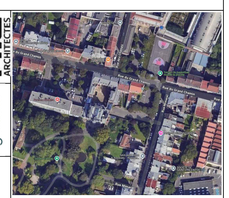

DATE	IND.	OBJET DE LA MODIFICATION
13/02/25	0	1ère émission

MODIFICATIONS

PHASE	APD
ECHELLE	1/200
DATE	NOVEMBRE 2025

Plan projet

02

Plan des réseaux secs

Emetteur	N° D'Affaire	Dessiné par	Vérifié par	Approuvé par	Phase	Corps d'Etat	N° Document	Indice
Y ingenierie	2024 025	TC	TC	TC	APD	VRD	02	0