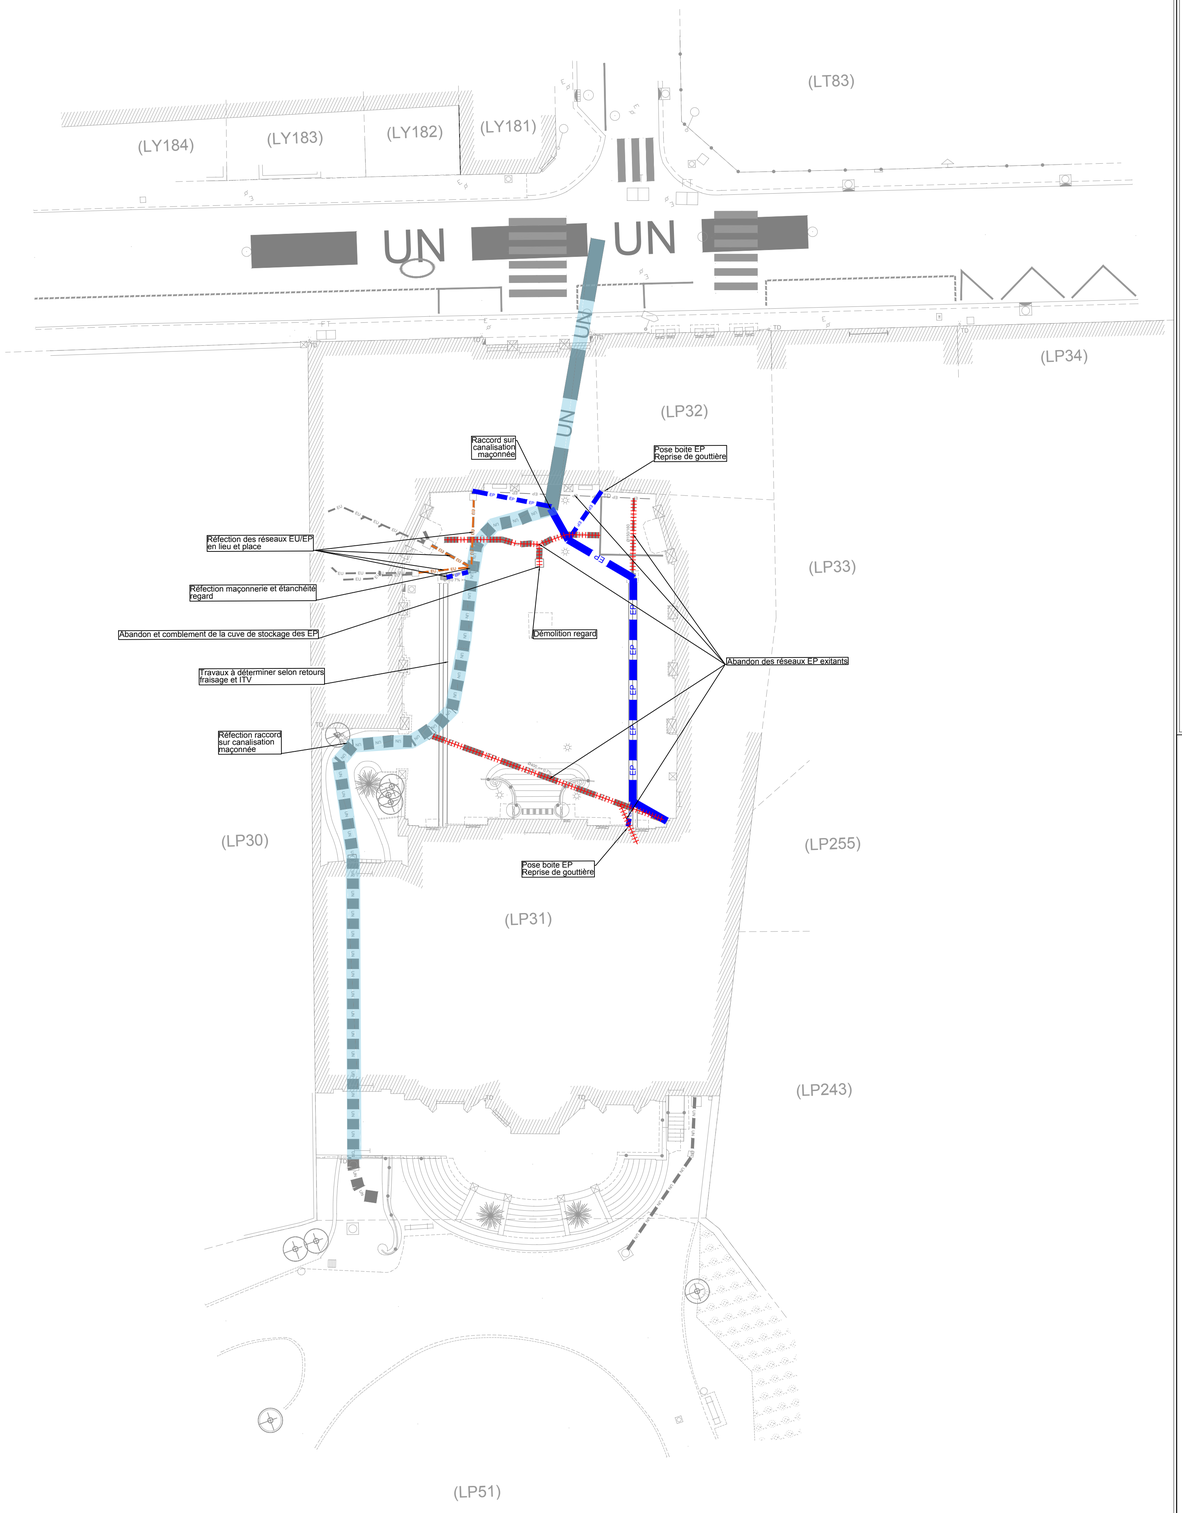


Légende

- Comblement de canalisation existante
- EP — Canalisation EP projetée
- EU — Canalisation EU projetée
- UN — Chemisage de canalisation maçonnée

MINISTÈRE DE LA JUSTICE


32 - 50, boulevard Carnot - 59043 Lille, Tél.: 03.62.23.81.65

TRIBUNAL DE PROXIMITE ET CONSEIL DE PRUD'HOMMES DE ROUBAIX

Réfection de la cour intérieur

MAITRE D'OEUVRE

ARCHITECT	SAS PAW ARCHITECTS 23, rue Arago 59000 Lille Tél.: 03.20.57.84.42 agence@paw.arch	PAW ARCHITECTS
BUREAU D' ETUDES TECHNIQUES	IGREC INGENIERIE S.A.S 127, av. d'ITALIE CS 21405 75214 Paris CEDEX 13 Tél.: 01.53.94.73.73 / Fax: 01.53.94.73.99 contact@y-ingenierie.com	Y ingenierie
COORDONNATEUR DE SECURITE		

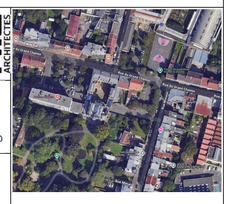

DATE	IND.	MODIFICATIONS
13/02/25	0	1ère émission

PHASE	APD
ECHELLE	1/200
DATE	NOVEMBRE 2025

Plan projet

Plan d'assainissement

03

Emetteur	N° D'Affaire	Dessiné par	Vérifié par	Approuvé par	Phase	Corps d'Etat	N° Document	Indice
Y ingenierie	2024 025	TC	TC	TC	APD	VRD	03	0