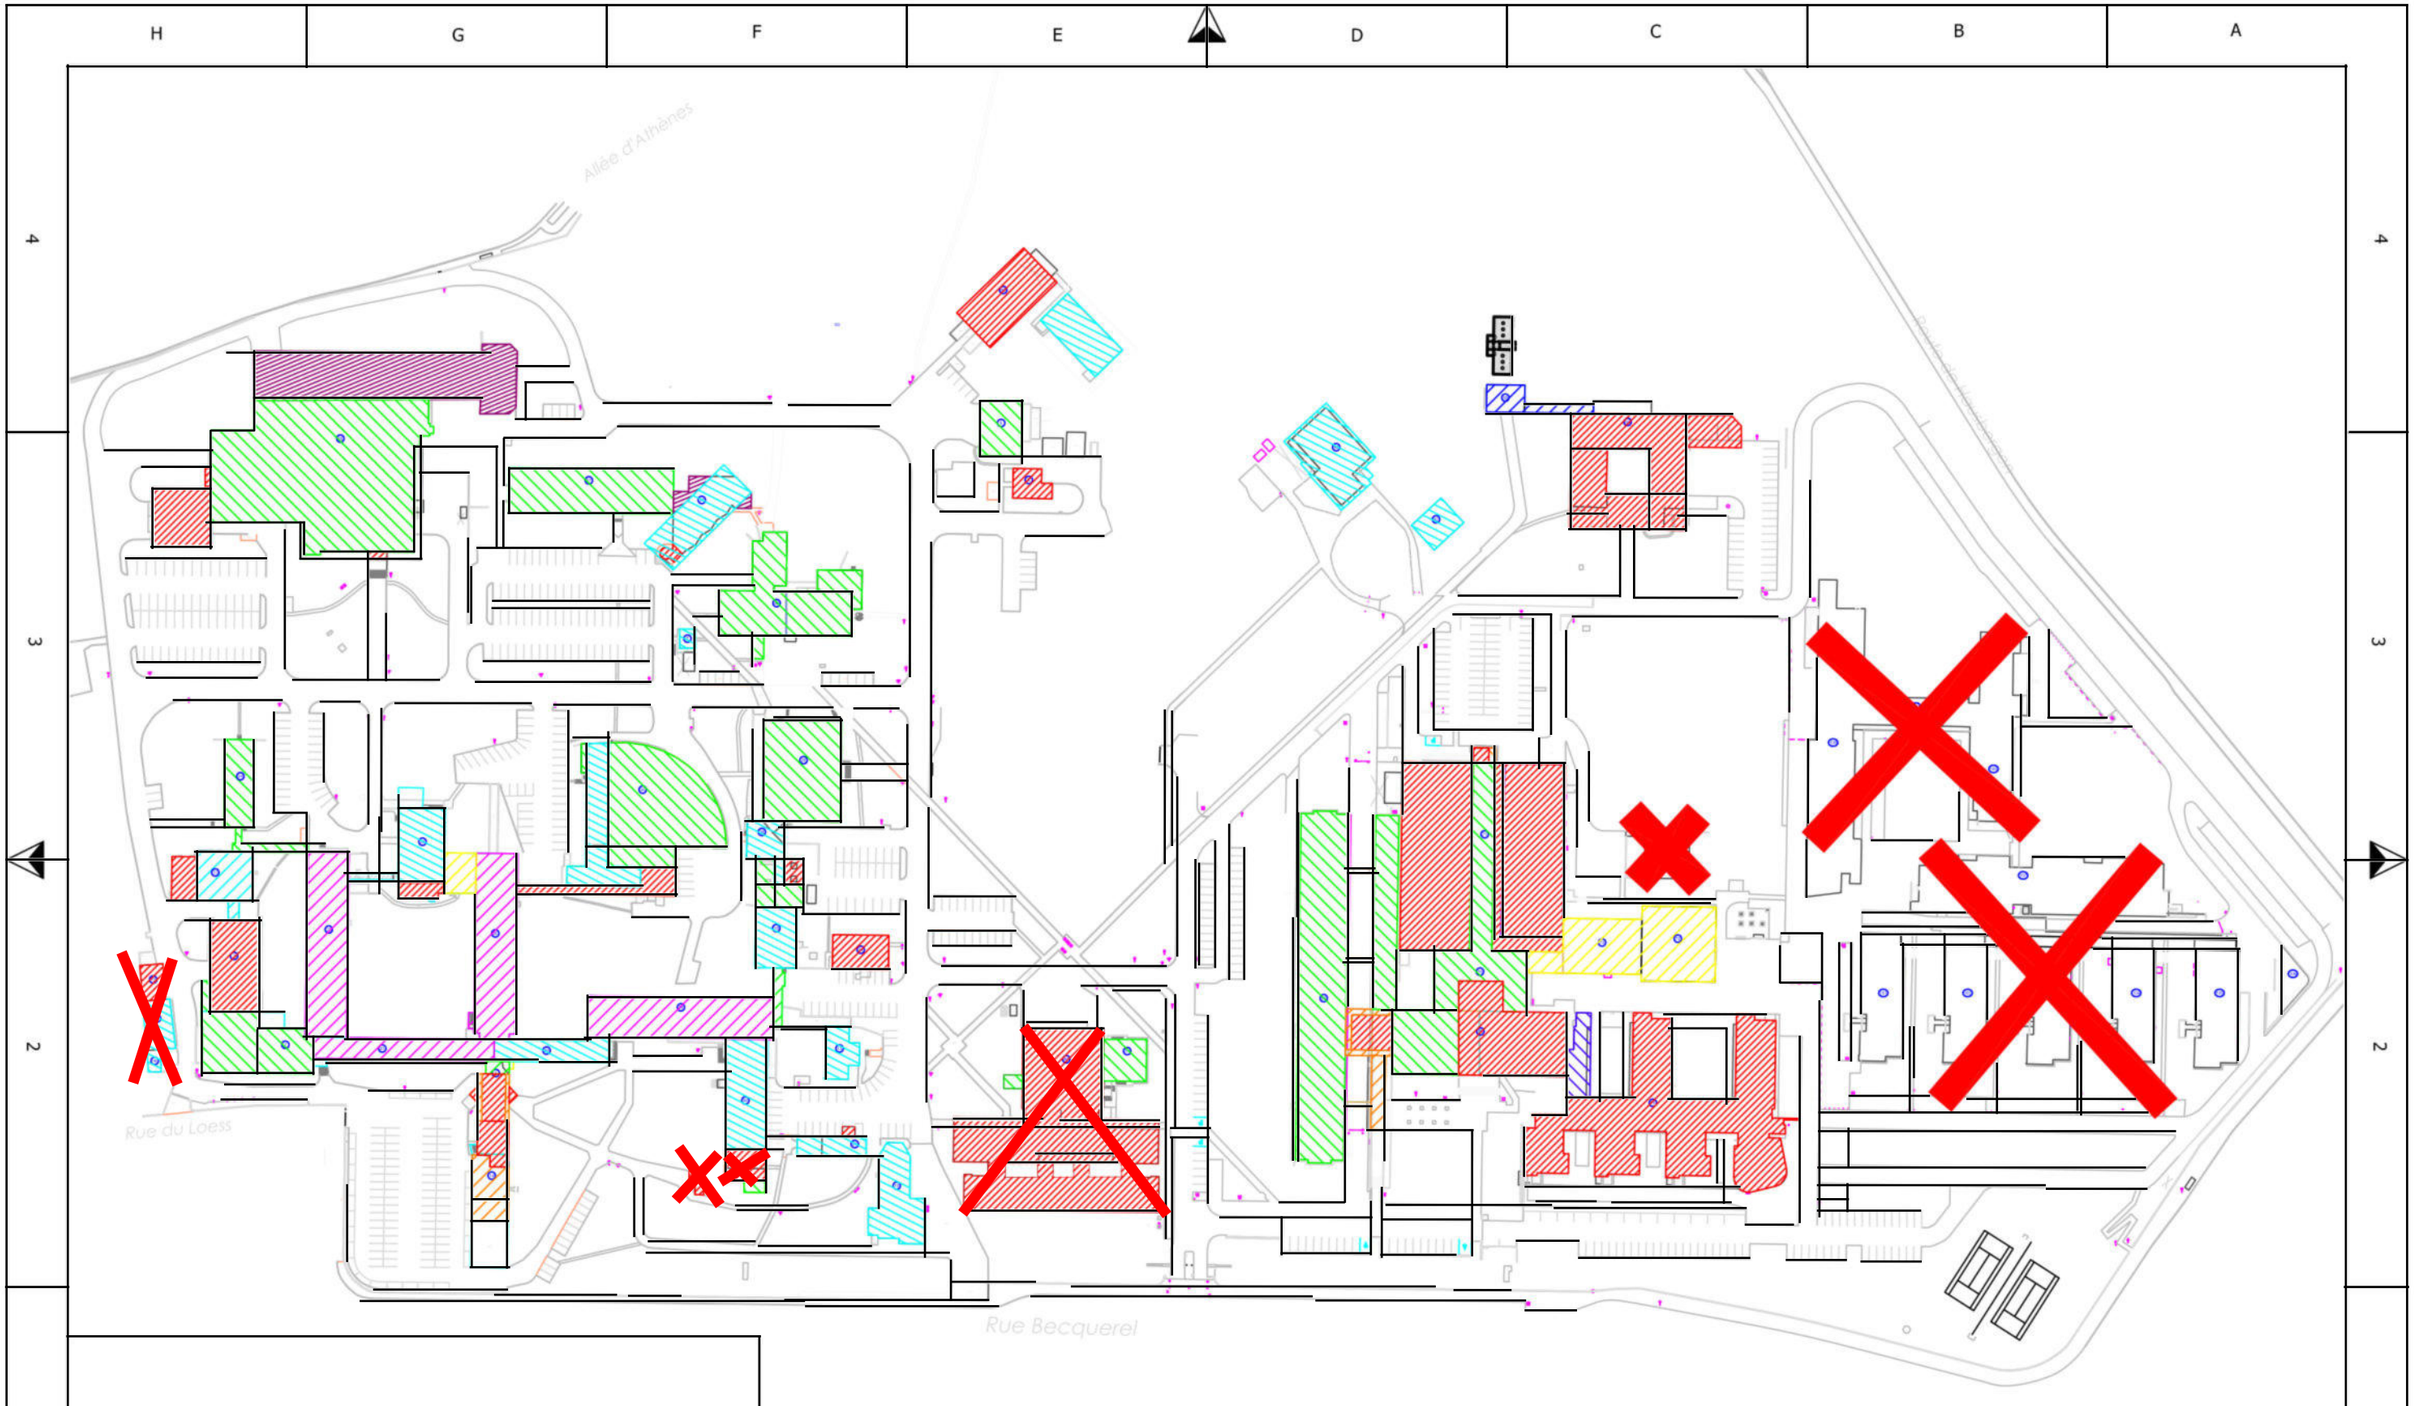


- toiture bac sec + sarnafil
- toiture sarnafil pose mécanique
- toiture sarnafil + protection lourde
- toiture végétalisée
- toiture auto-protégée
- toiture bac sec
- toiture bitume + protection lourde
- toiture auto-protégée + dalles sur plots
- toiture tôles ondulées amiantées

Tous nos plans sont fournis à titre indicatif. En aucun cas, le CNRS ne saurait être tenu responsable de l'exhaustivité des informations fournies.

DELEGATION ALSACE
23, RUE DU LOESS – B.P.20
STRASBOURG CEDEX 02
TEL.: 03 88 10 63 01

Désignation / *Description* :

CAMPUS DE CRONENBOURG PLAN DE SITUATION

Responsable projet / *Project manager* : HS

Dessiné par / *Drawn by* : CM

Date / *Date* : 25/01/17

Ech / *Scale* : 1:2000

01/01/10	-	Création du plan	00

Chemin d'accès / *Localisation* : \\10ROUFFACH\GroupeDeTravail$\st\ENTRETIEN_PATRIMOINE_Affaires_plurlannuelles\2017_nettoyage Toitures\doc Technique\Plan Toiture.dwg

Les dessins, modèles, plans, etc. restent la propriété unique du CNRS. Le CNRS accorde un droit gratuit, non-exclusif d'utiliser ces dessins, modèles, plans, etc. pour l'utilisation prévue. Toute copie ou reproduction, de toute sorte, totale ou partielle, à toute autre fin que l'utilisation prévue ne sera pas réalisée sans un accord préalable écrit du CNRS. Aucun original ou reproduction ne sera transmis ou rendu accessible à des tiers.

Numéro / *Number* : XXXX-01 Ind Maj

A3