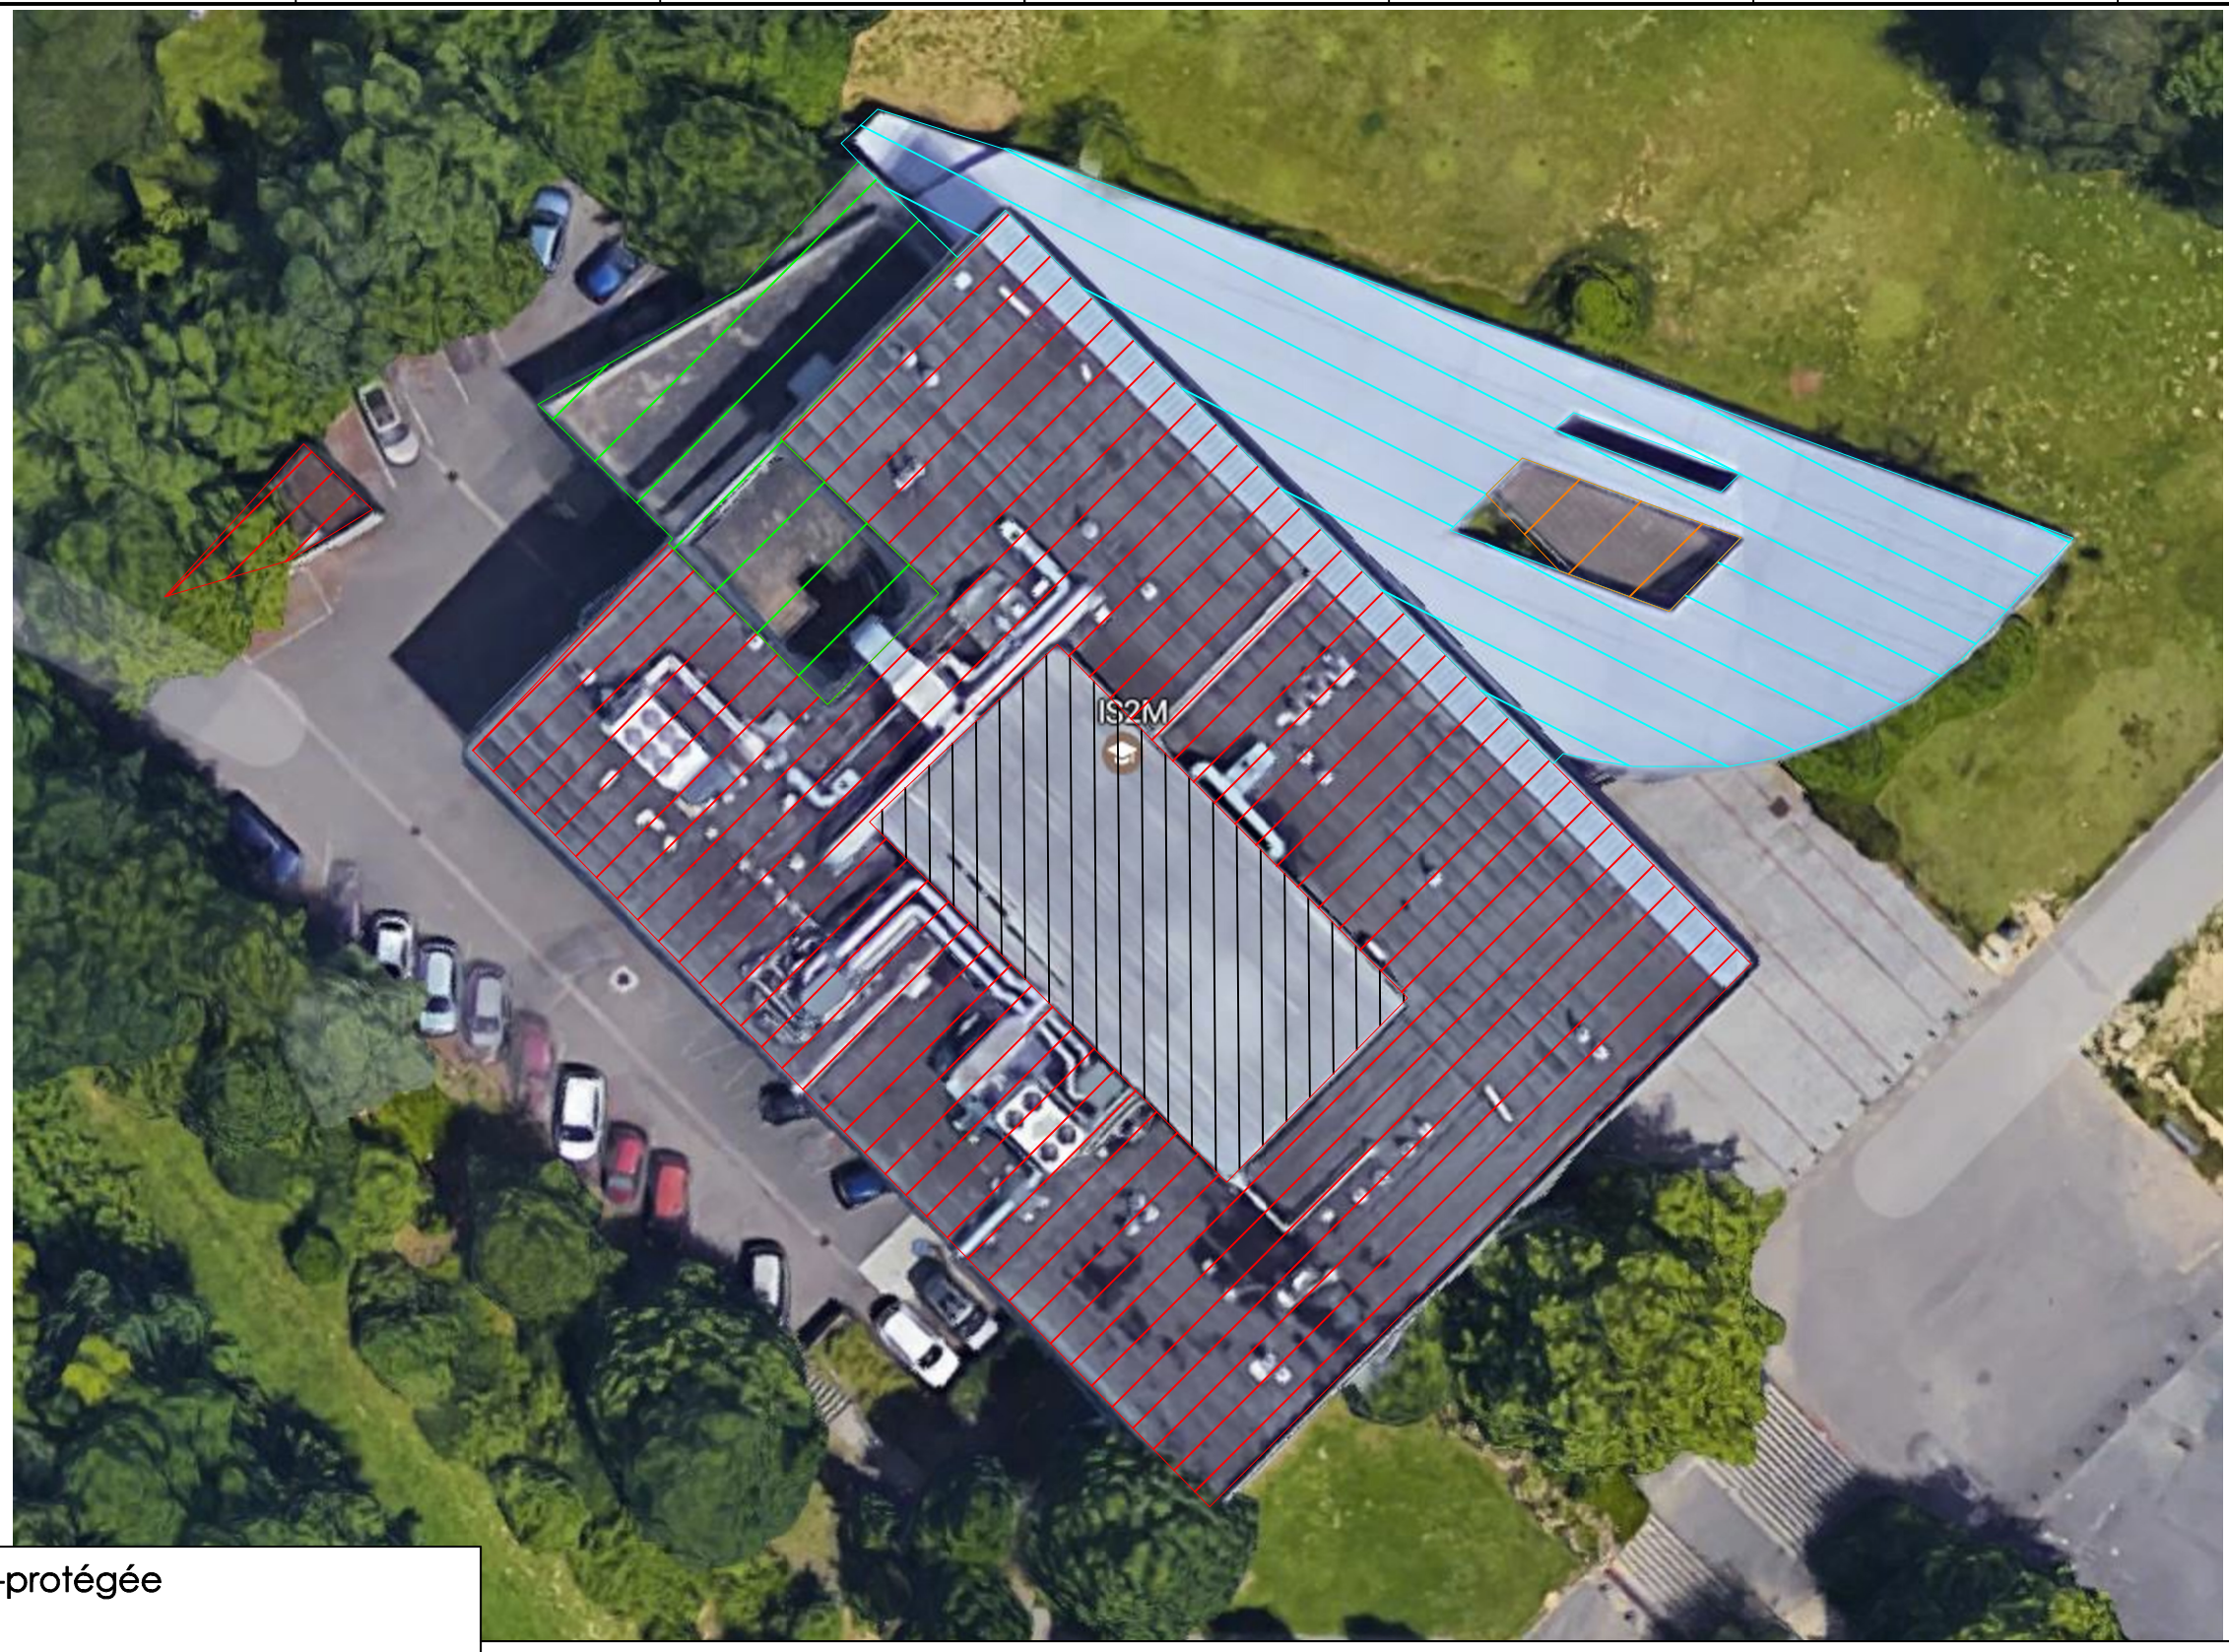


toiture auto-protégée

toiture bac sec

toiture bitume + protection lourde

toiture auto-protégée + dalles sur plots

toiture polycarbonate

Tous nos plans sont fournis à titre indicatif. En aucun cas, le CNRS ne saurait être tenu responsable de l'exhaustivité des informations fournies.

DELEGATION ALSACE
23, RUE DU LOESS - B.P.20
STRASBOURG CEDEX 02
TEL.: 03 88 10 63 01

Désignation / *Description* :

CAMPUS DE MULHOUSE IS2M

Responsable projet / *Project manager* : GR

Dessiné par / *Drawn by* : ALB

Date / *Date* : 24/06/21

Ech / *Scale* : 1:2000

01/01/10	-	Création du plan	00

Chemin d'accès / *Localisation* :
\\10OBERNAI.alsace.cnrs.fr\GroupeDeTravail$\atl\New Gdt\1_TRAVAUX\ENTRETIEN COURANT\ENTRETIEN TOITURES\DCE_doc Technique\toitures Espla Et Mulhouse.dwg

Les dessins, modèles, plans, etc. restent la propriété unique du CNRS. Le CNRS accorde un droit gratuit, non-exclusif d'utiliser ces dessins, modèles, plans, etc. pour l'utilisation prévue. Toute copie ou reproduction, de toute sorte, totale ou partielle, à toute autre fin que l'utilisation prévue ne sera pas réalisée sans un accord préalable écrit du CNRS. Aucun original ou reproduction ne sera transmis ou rendu accessible à des tiers.

Numéro / *Number* : Ind Maj

XXXX-01

A3