MAITRE D'OUVRAGE

UNIVERSITE DE CAEN NORMANDIE
Campus 1
Esplanade de la Paix
14032 CAEN

MAITRE D'ŒUVRE

SAGECO
11, Rue de l'Avenir
14650 CARPIQUET

Coordonnateur SPS
BUREAU VERITAS
4 Place de Boston
14200 Hérouville Saint Clair


Contrôleur Technique
BTP Consultants
23, Rue de l'Avenir
14650 CARPIQUET

UNIVERSITE DE CAEN NORMANDIE
CAMPUS 2
BATIMENT SCIENCES 3

Aménagement d'un Logement connecté





Cahier de plans

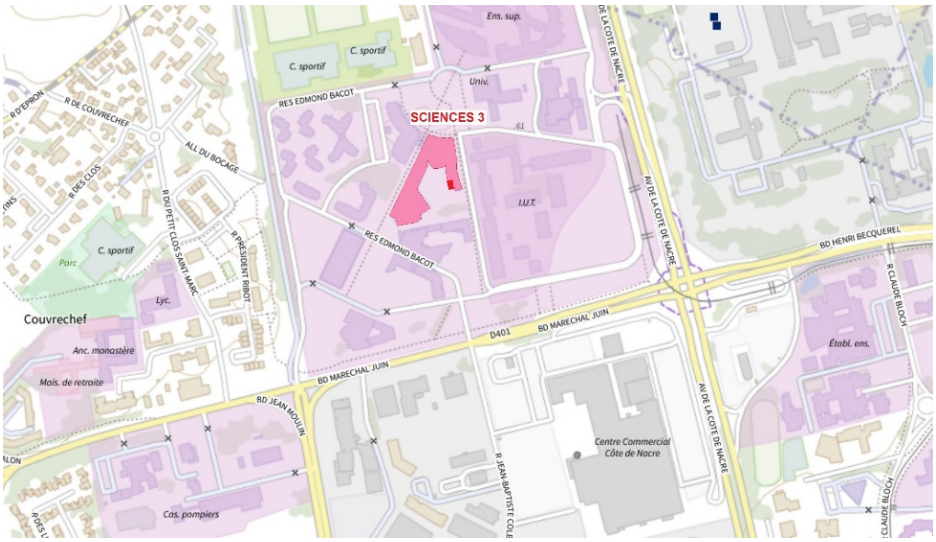


Réf. DOSSIER	26 B 1355		
PHASE	DCE		
INDICE	2	DCE	1er Juillet 2026
	3	Modif accès PMR	21 Juillet 2026
	4	Ajout mobilier	25 Août 2026

LOCALISATION DES LOCAUX A L'INTERIEUR DU BATIMENT SCIENCES 3

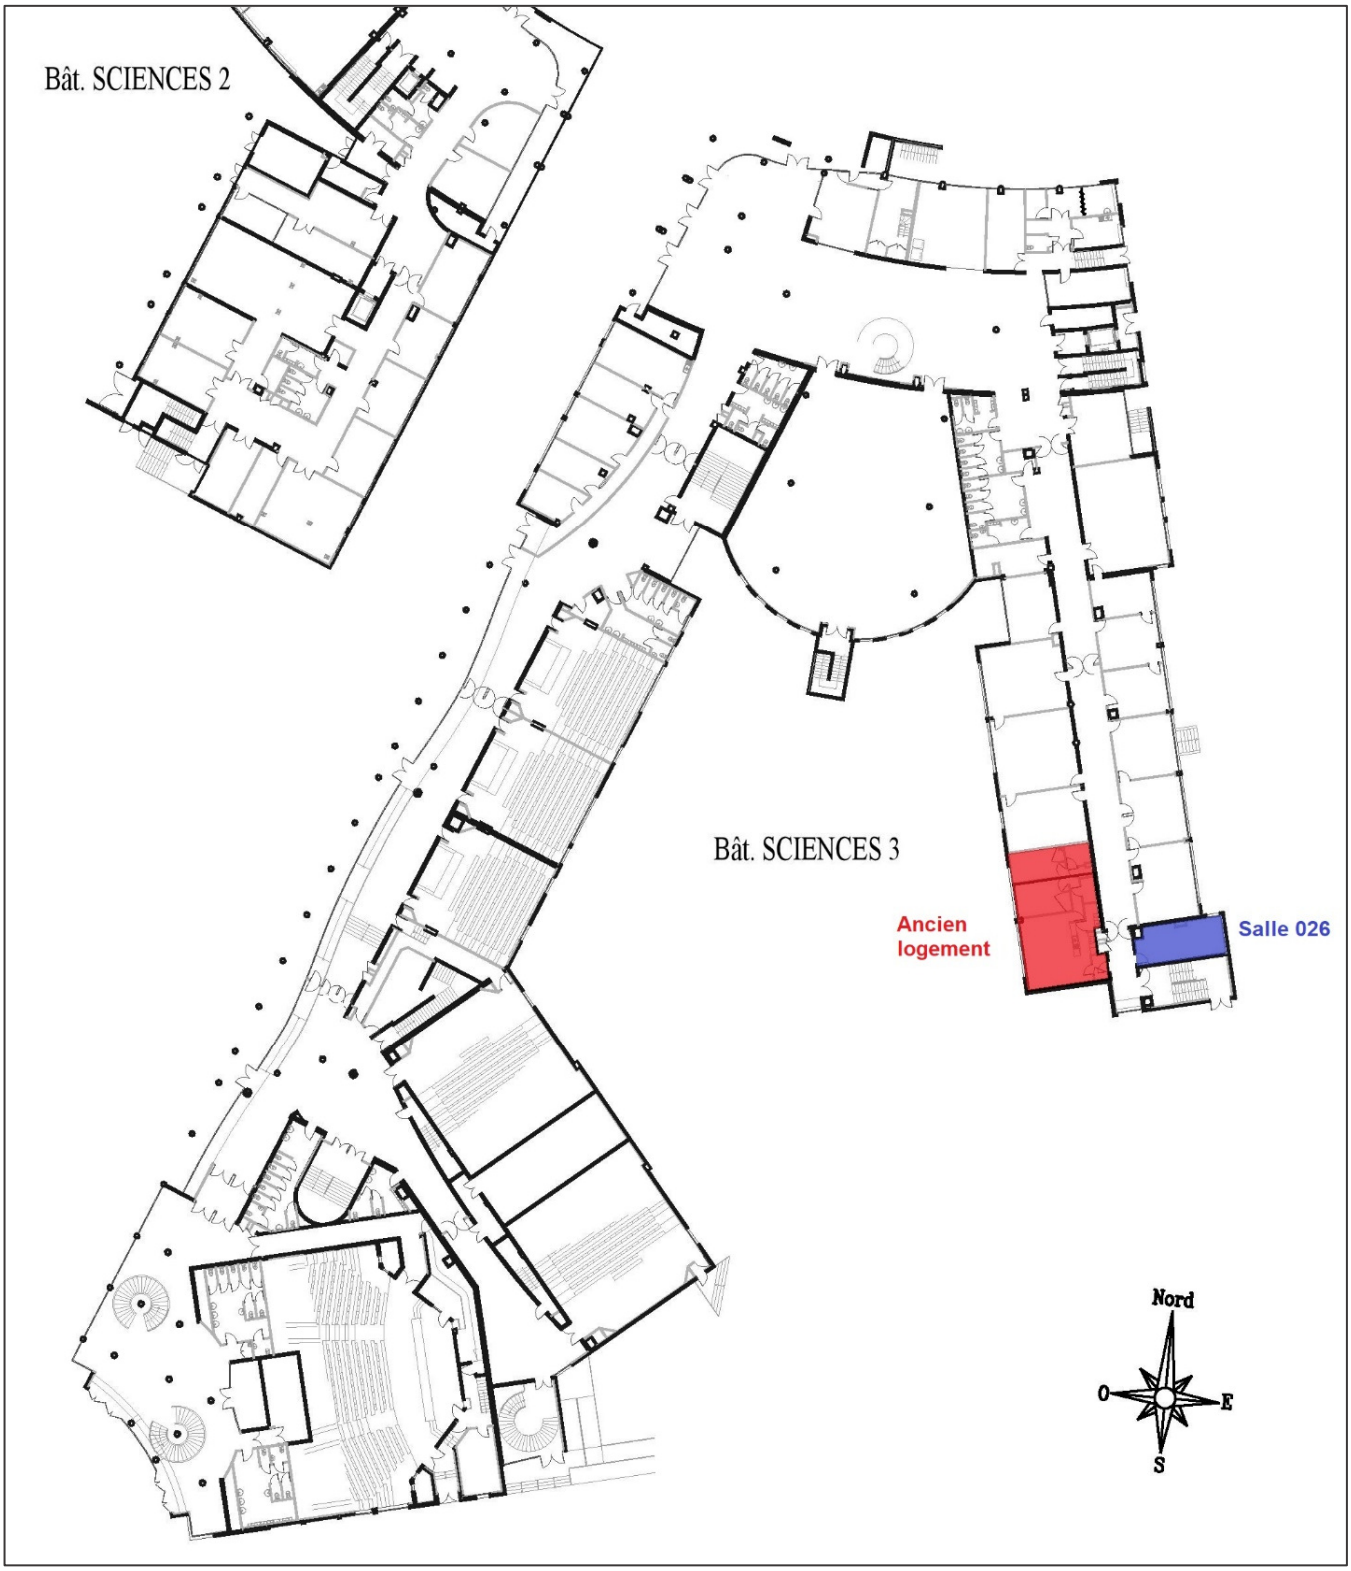

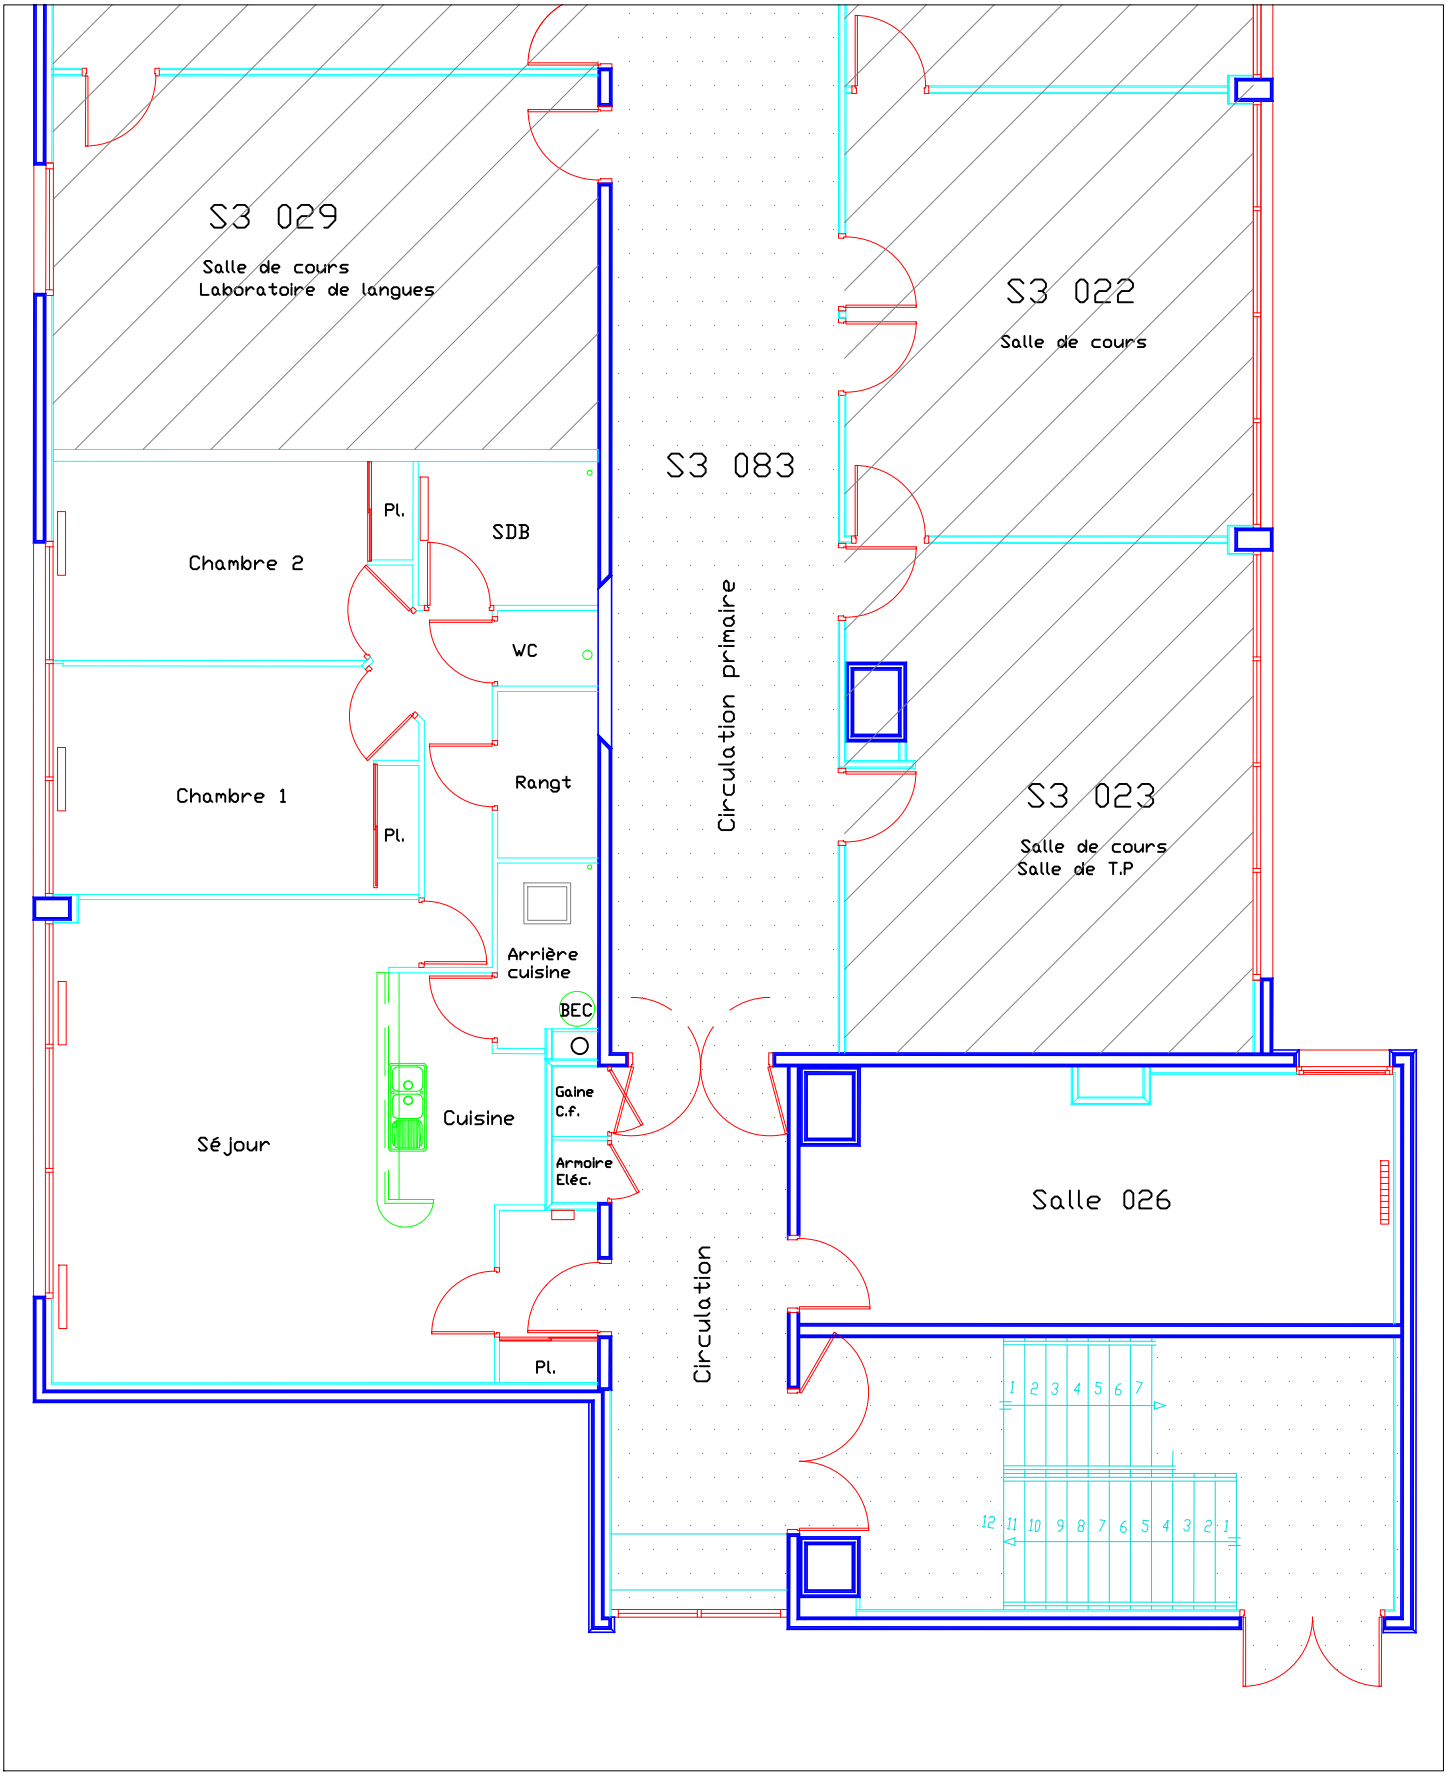

CAMPUS 2 - Bâtiment SCIENCES 3	Transformation de locaux en "Logement connecté"		
PLAN EXISTANT	Phase DCE Plan 001 ind.0	01/07/2026 Ech. 1/100	SAGECO - CGF

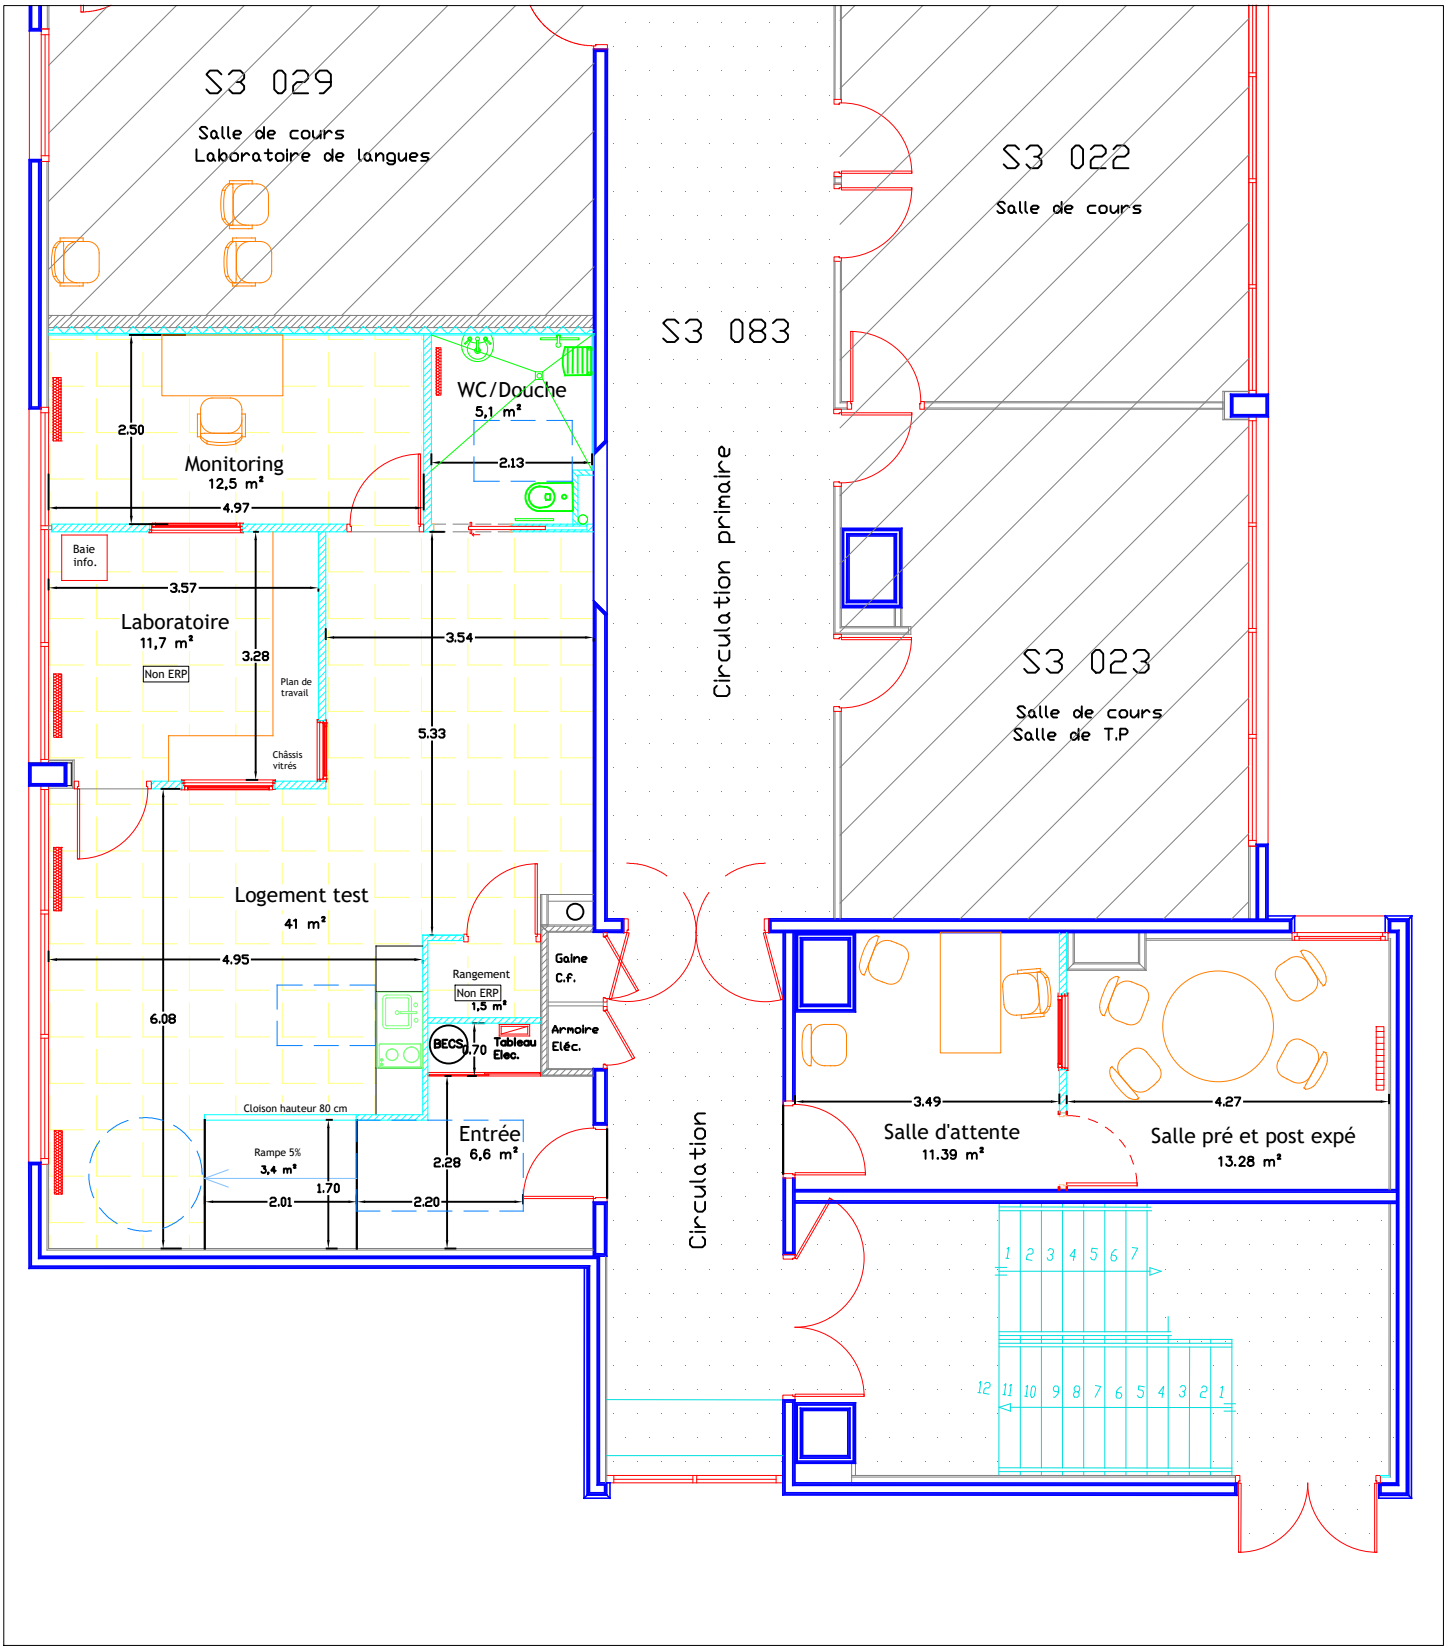


LEGENDE


Cloisons

Châssis à vitrages sans tain


Plancher technique

CAMPUS 2 - Bâtiment SCIENCES 3	Transformation de locaux en "Logement connecté"		
PLAN PROJET	Phase DCE Plan 002 ind.1	25/08/2026 Ech. 1/100	SAGECO - CGF

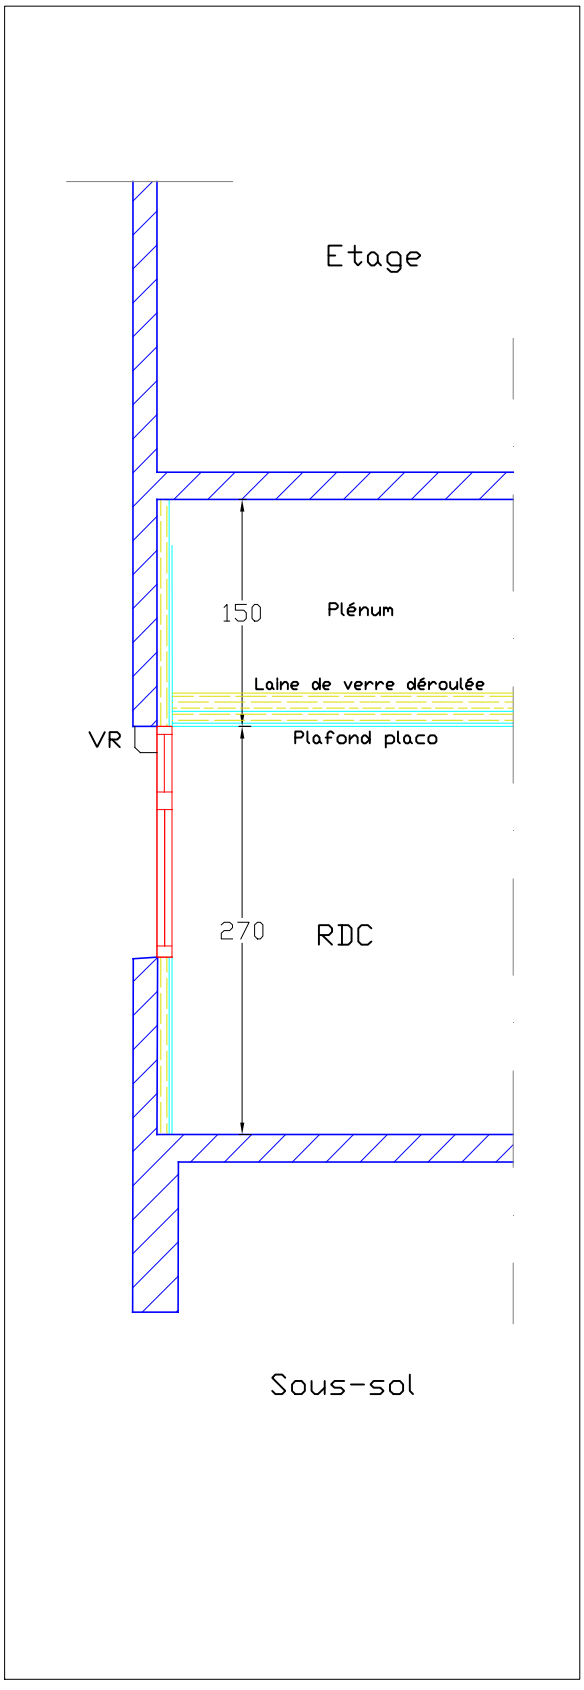


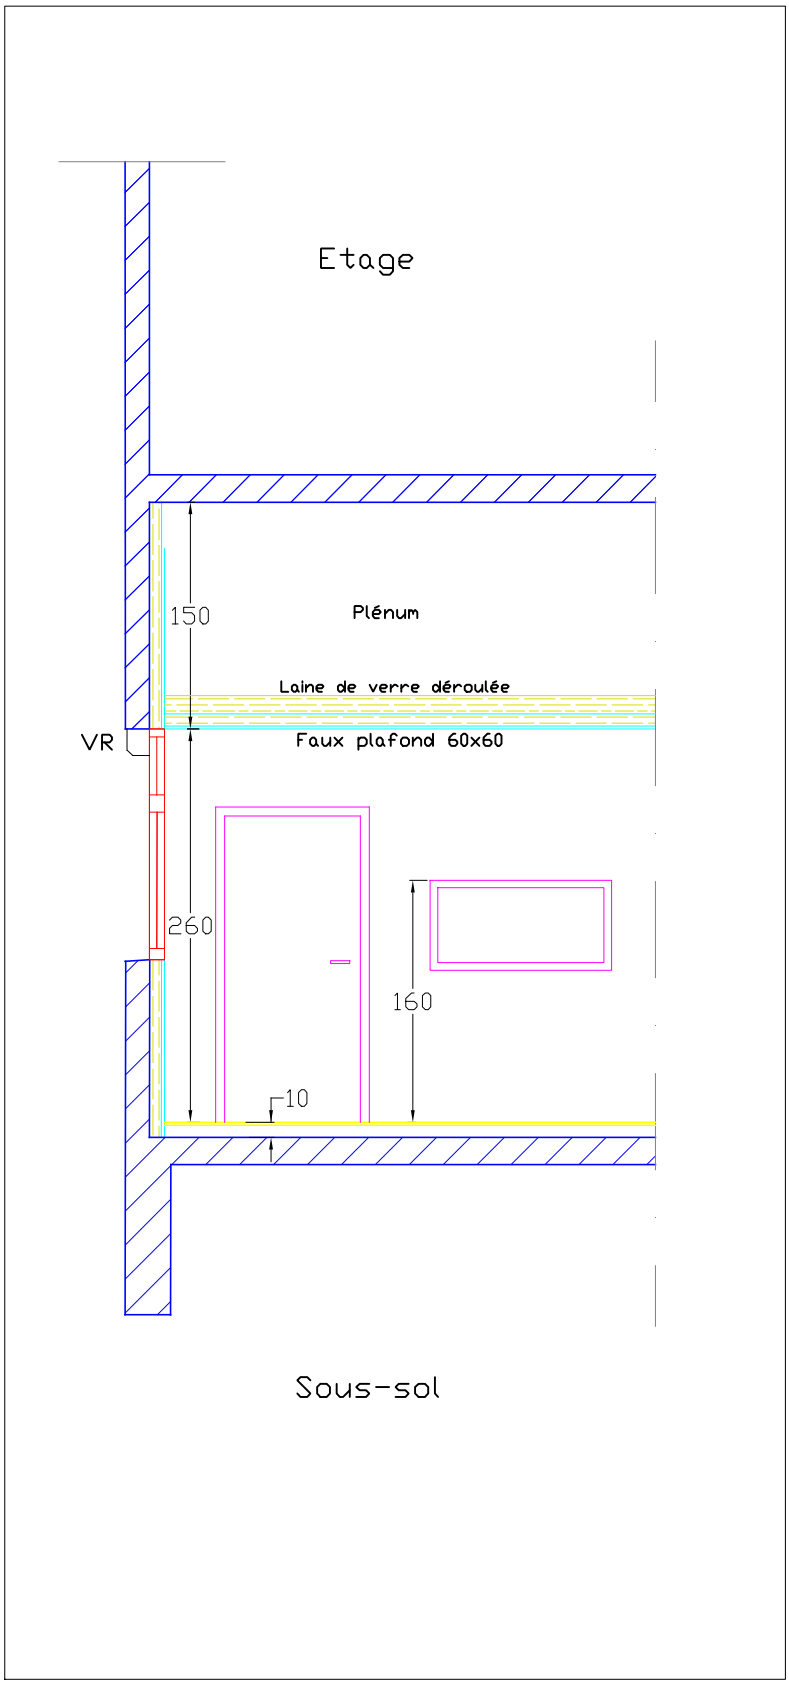

CAMPUS 2 - Bâtiment SCIENCES 3	Transformation de locaux en "Logement connecté"		
COUPE EXISTANT ET PROJET Logement connecté	Phase DCE Plan 003 ind.0	01/07/2026 Ech. 1/50	SAGECO - CGF

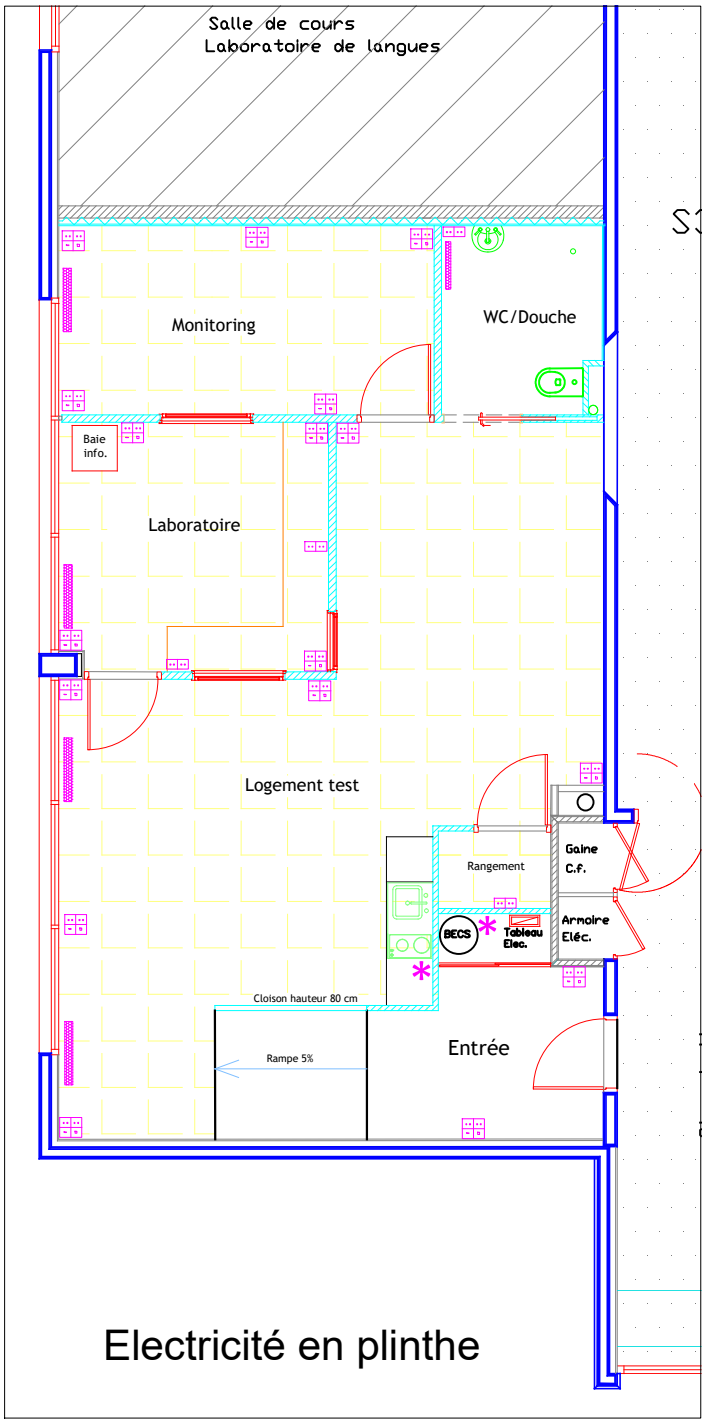

Electricité en plinthe

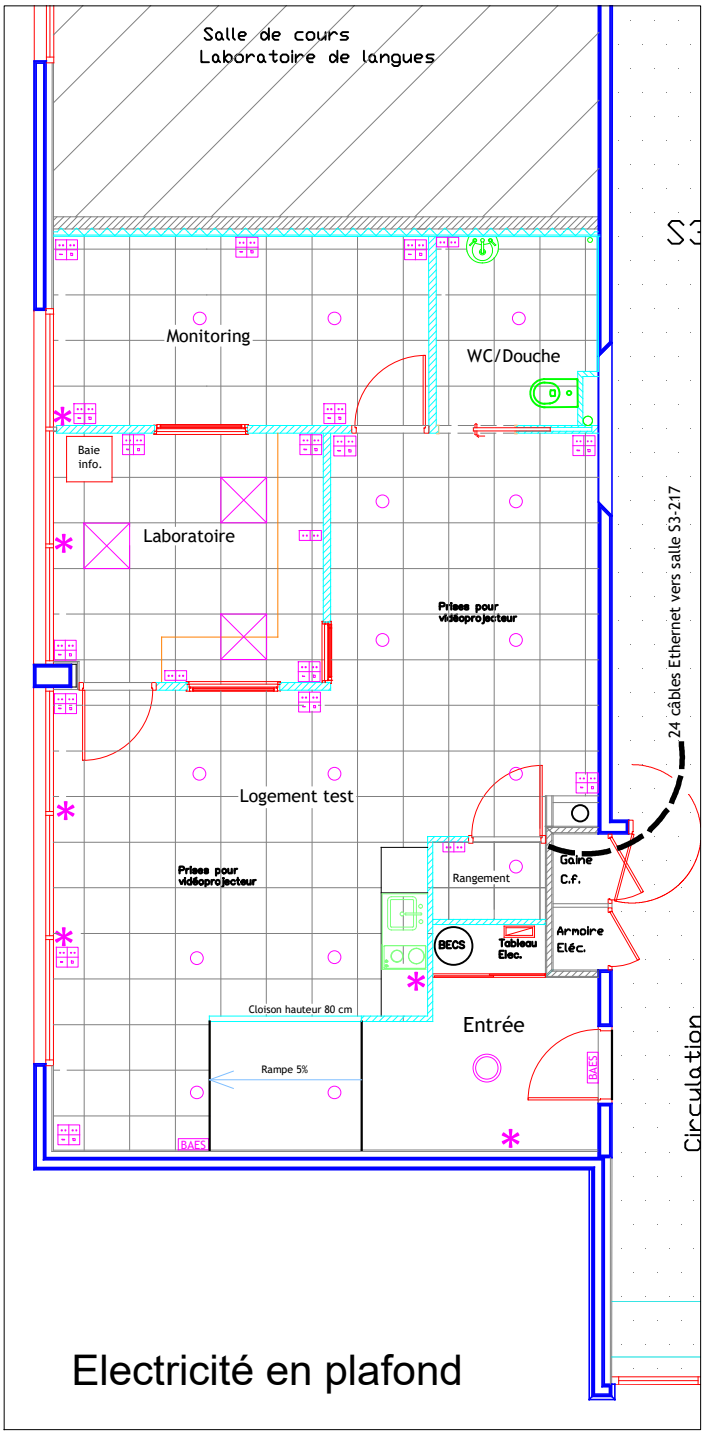


Electricité en plafond

LEGENDE


- Plancher technique
- Faux plafond 60x60
- BAES d'évacuation
- Pavé 60x60 à leds
- Alimentations diverses
- Bloc 2 PC + 1 RJ + 1 USB
- Douille DCL sur socle
- Hublot à détection
- Bloc 2 PC
- Panneau rayonnant

CAMPUS 2 - Bâtiment SCIENCES 3	Transformation de locaux en "Logement connecté"		
PLAN PROJET ELECTRICITE Logement connecté	Phase DCE Plan 004 ind.0	21/07/2026 Ech. 1/100	SAGECO - CGF

Appareillage en plafonds

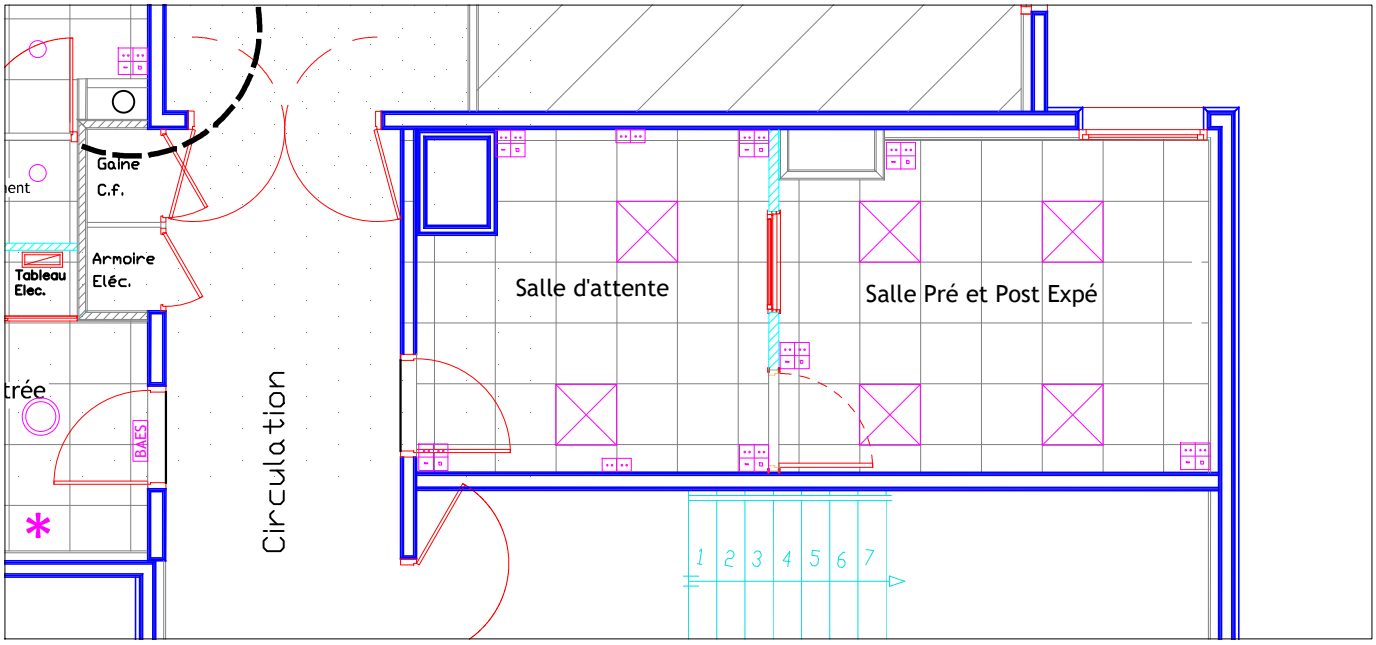

Appareillage en plinthe

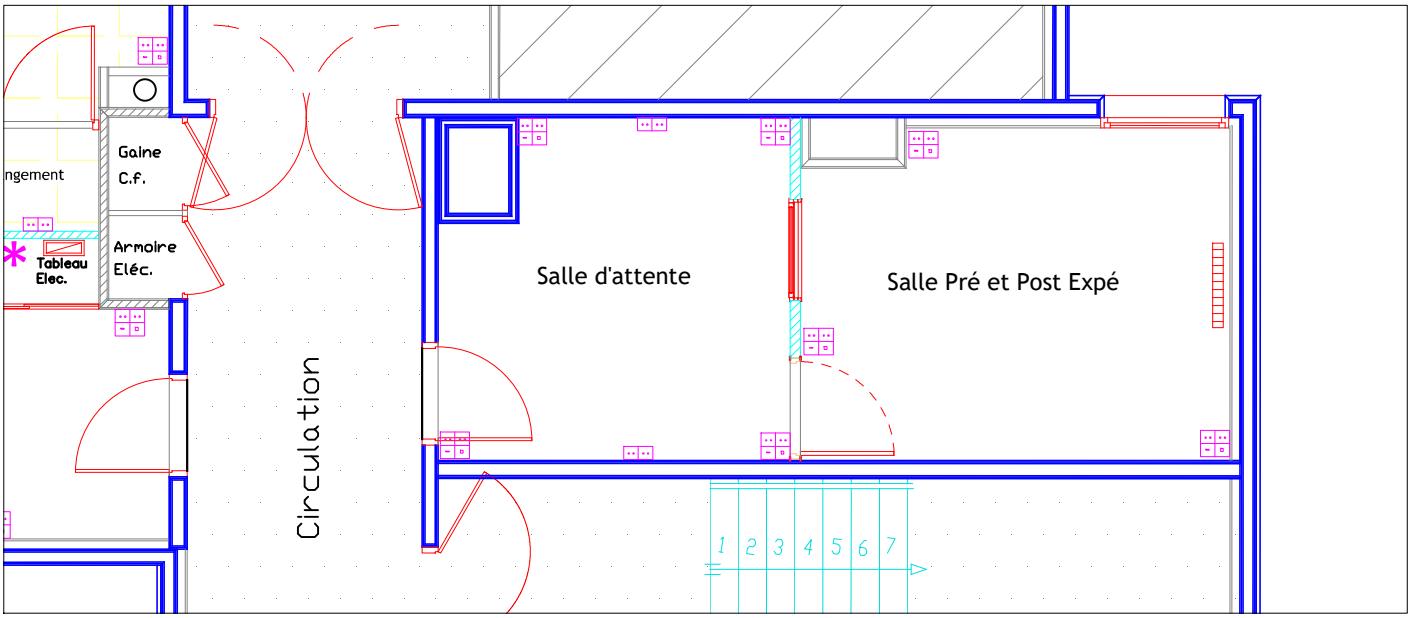

LEGENDE

- Faux plafond 60x60
- Pavé 60x60 à leds
- Bloc 2 PC + 1 RJ + 1 USB
- Bloc 2 PC

CAMPUS 2 - Bâtiment SCIENCES 3	Transformation de locaux en "Logement connecté"		
PLAN PROJET ELECTRICITE Salle Attente et Pré et Post Expé	Phase DCE Plan 005 - ind.0	01/07/2026 Ech. 1/100	SAGECO - CGF