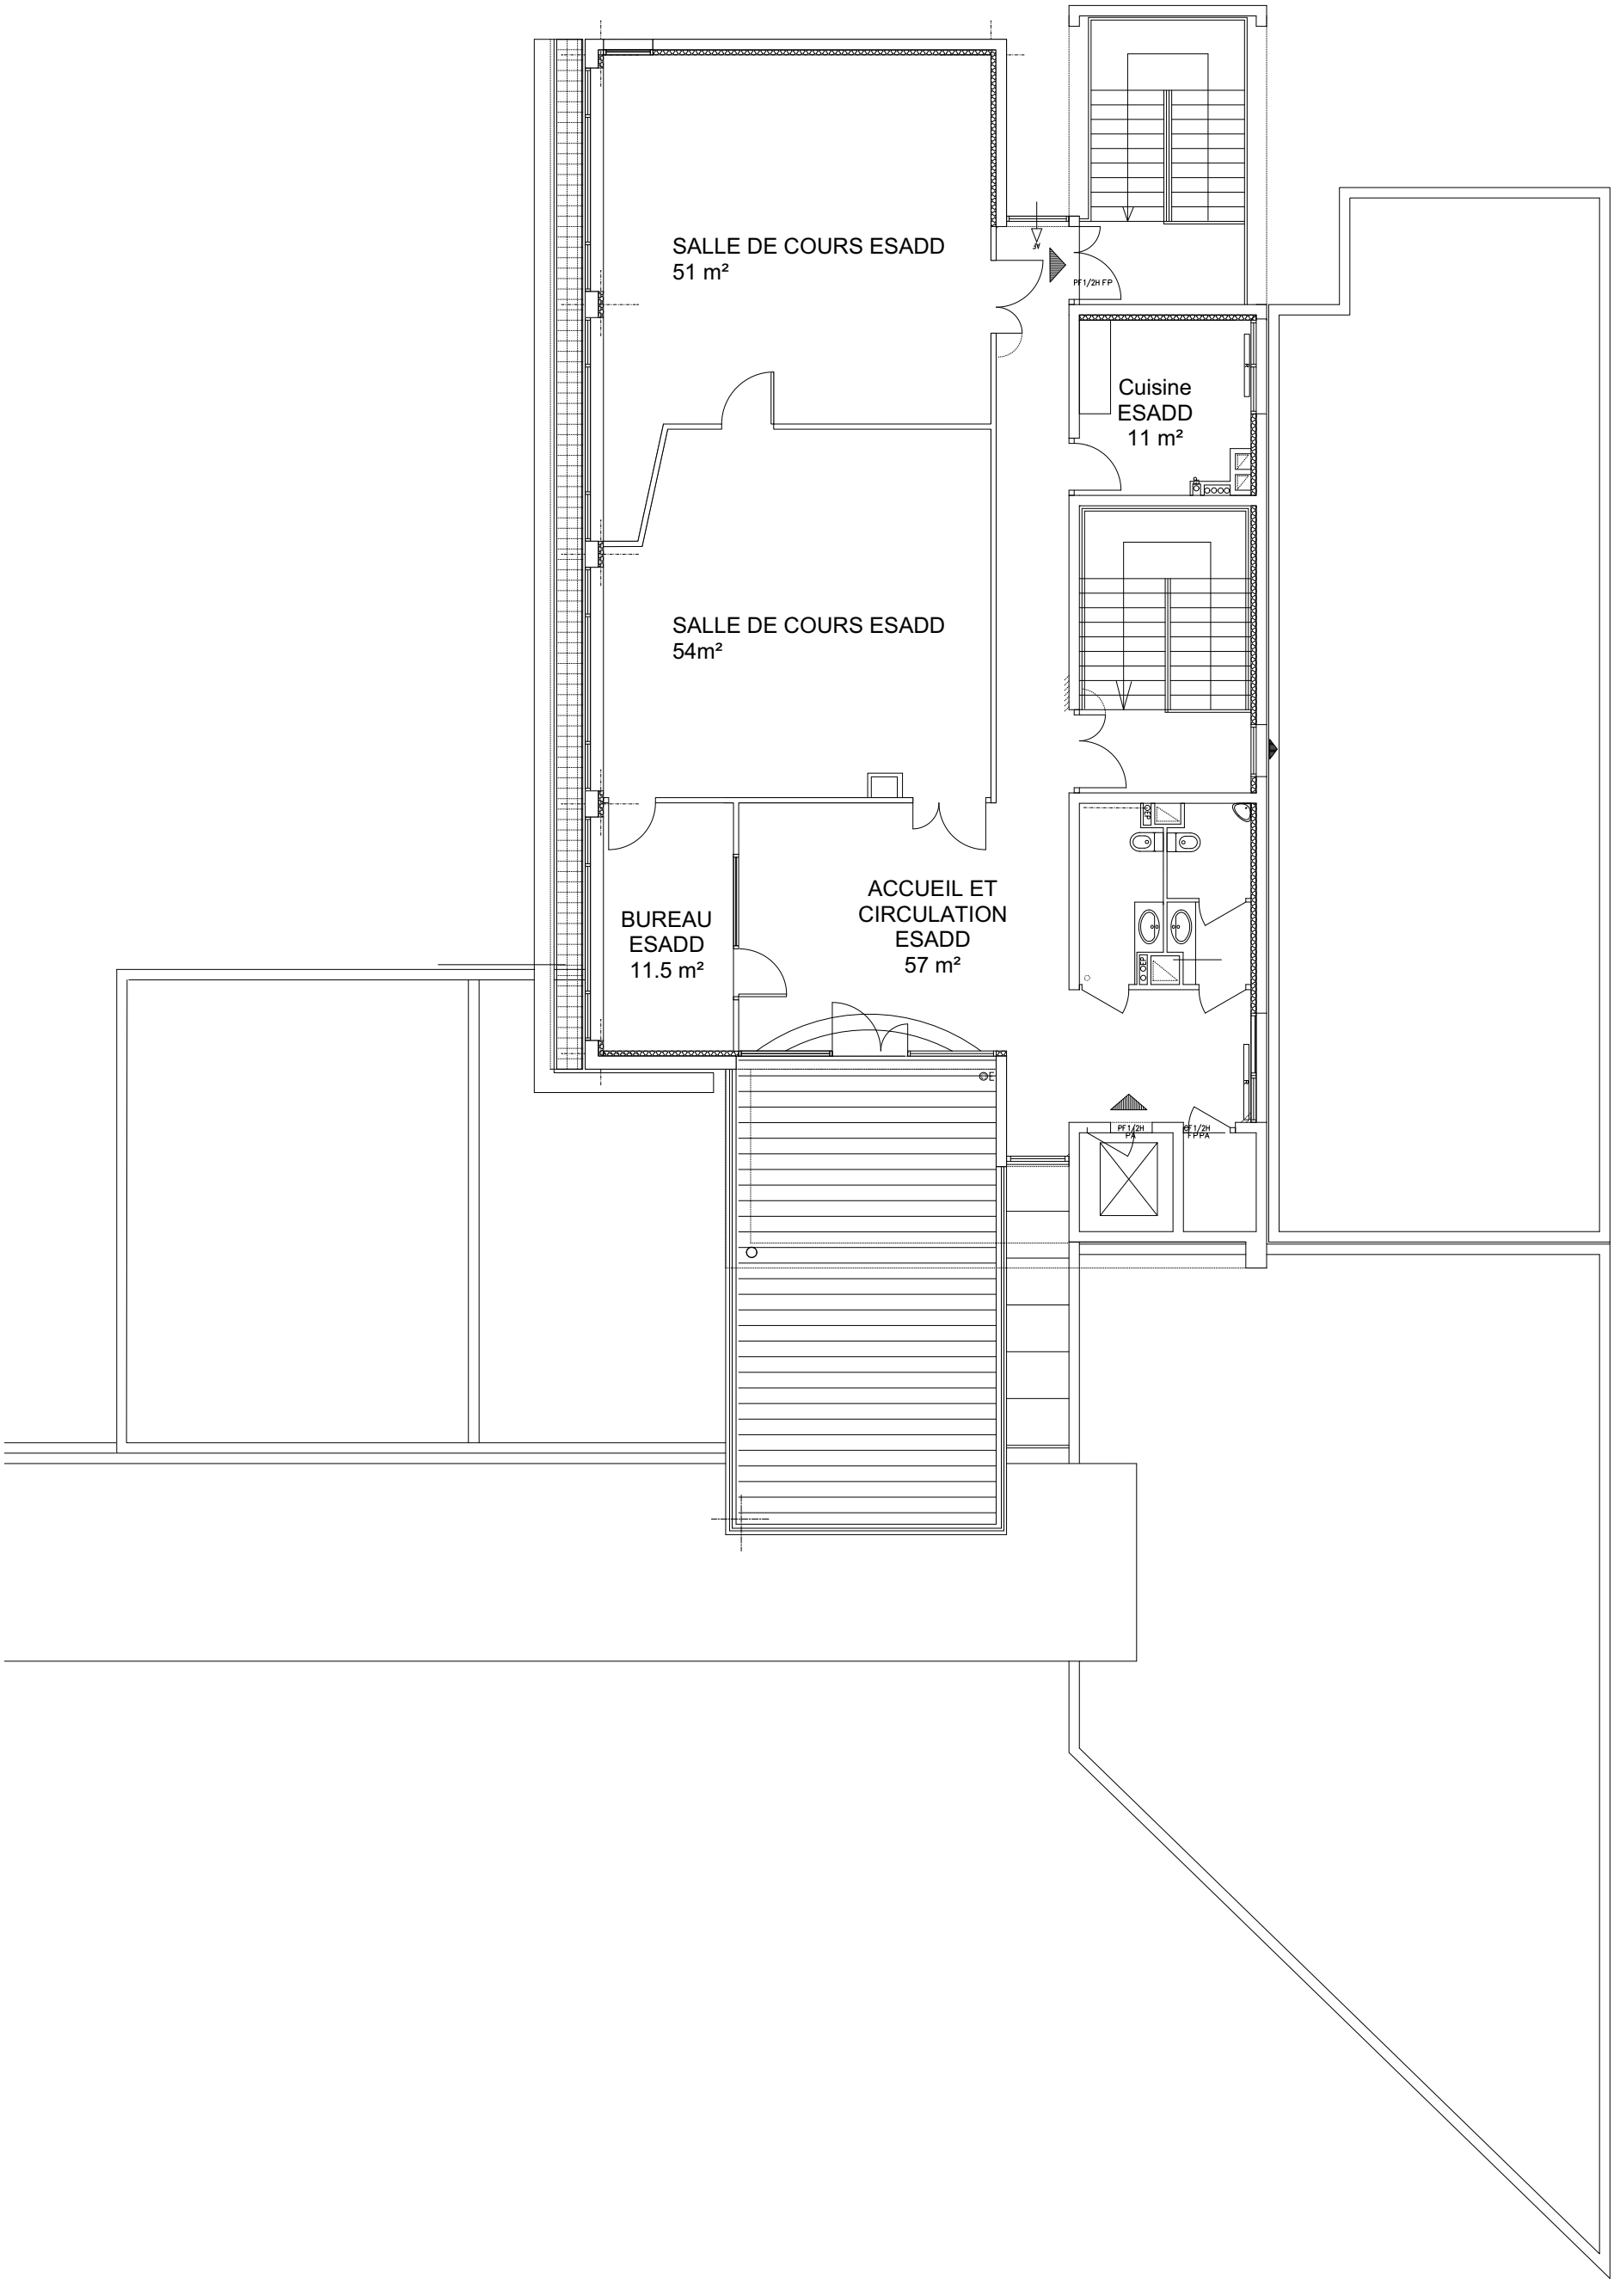

SALLE DE COURS ESADD
51 m²
SALLE DE COURS ESADD
54m²
BUREAU
ESADD
11.5 m²
ACCUEIL ET
CIRCULATION
ESADD
57 m²
Cuisine
ESADD
11 m²
PF1/2H FP
PF1/2H
PA
PF1/2H
FPA