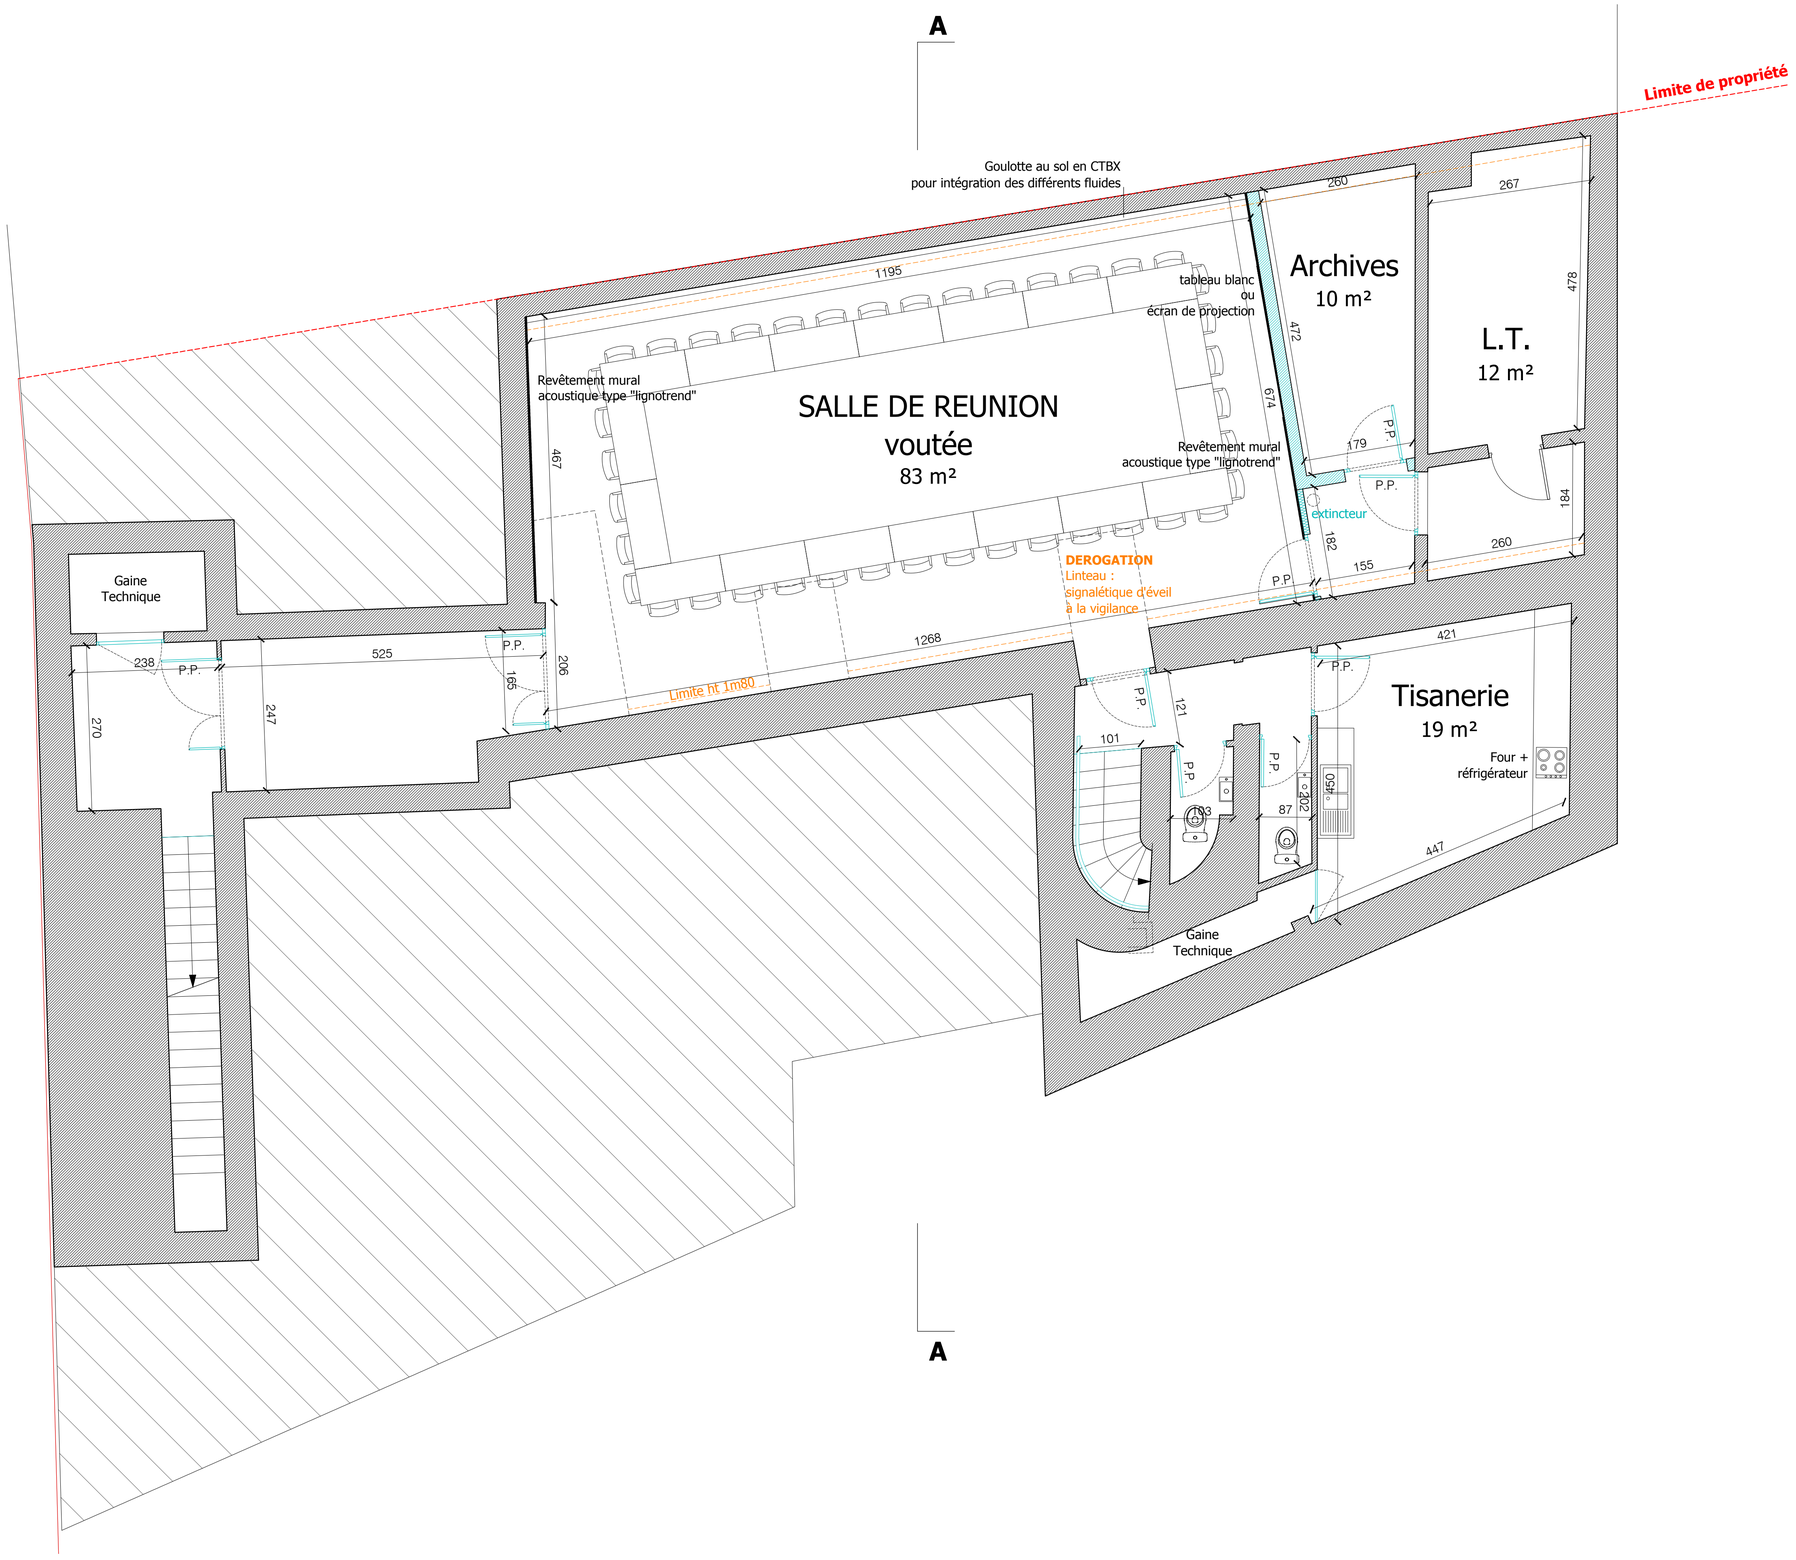


Légende :

Projet

Démolitions

NORD

PONTARLIER

Chambre de Commerce et de l'Industrie

MAITRISE D'OUVRAGE			
Maître d'Ouvrage	**CCI**	7, Rue des Bernardines 25300 PONTARLIER	Tél: 03.81.25.26.80 dtempesta@doubs.cci.fr
MAITRISE D'OEUVRE			
Architecte Mandataire	**Philippe Donzé**	5, rue Albert Thomas 25000 BESANCON	Tél: 03.81.82.18.56 architecture.donze@wanadoo.fr
Economie BE Structure	**CETEC**	6, rue Armand Bloch 25200 MONTBELIARD	Tél: 03.81.98.31.83 cetec@sa-cetec.fr
BE Electricité CF cf/CSSI Chauffage/ Ventilation Plomberie/ Sanitaire	**BELLUCCI**	Rue de Gay - Z Thise - BP 902 25021 BESANCON Cedex	Tél: 03.81.88.22.25 contact@bet-bellucci.com
Bureau de Contrôle	**Alpes Contrôles**	2 bis, rue Brabant, 25000 BESANCON	Tél: 03.39.25.02.89 g.thiebault@alpes-controles.fr
Coordinateur SPS	**Mme Clivio**	3, rue Bielot, 25390 ORCHAMPS VENNES	Tél: 06.70.59.53.34 cliviosps@sfr.fr

DCE

date : 15.10.2018

Plan R-1 - *état projeté*

date de modification	indice	modification

P06

Ech. : 1/50