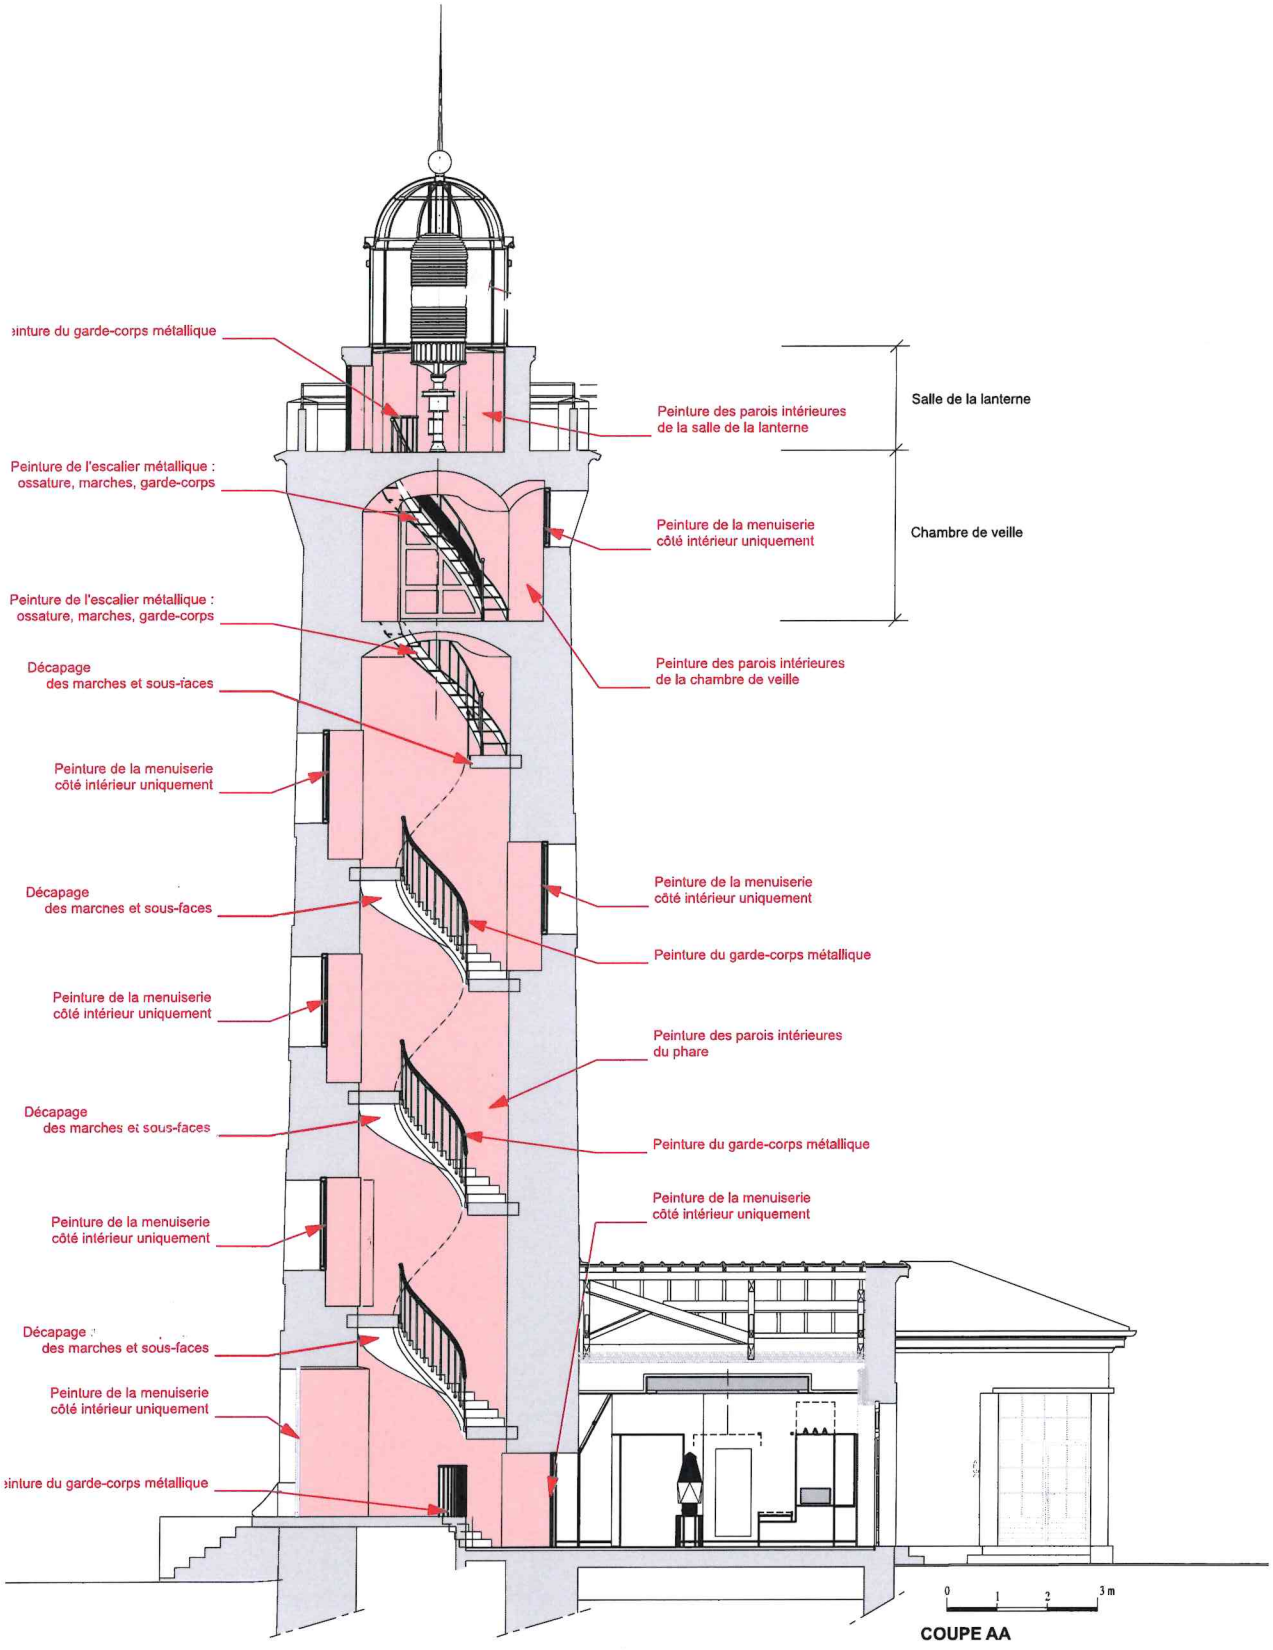


COUPE AA

PROJET :
Mise en peintures intérieures du Phare de Grave
2 All. du Sémaphore 33123 Le Verdon-sur-Mer

Maître d'ouvrage:
Conservatoire de l'espace littoral et des rivages lacustres
Corderie Royale - CS 10137
17306 Rochefort Cedex

Maîtrise d'œuvre architecte :
ARCANE 14 JB Coutanceau
50 rue Eugène Le Roy, Appt 142
33800 Bordeaux
tél : 06 32 90 69 32
E-mail : jb.coutanceau@arcane14.archi

Signature de l'architecte :

N° de projet : 2026-03
Format : A3
Echelle : 1:100

TITRE :
Coupe identifiant l'objet et la localisation des travaux

Date : 16/03/2026
Phase : PC
Numéro : PC9