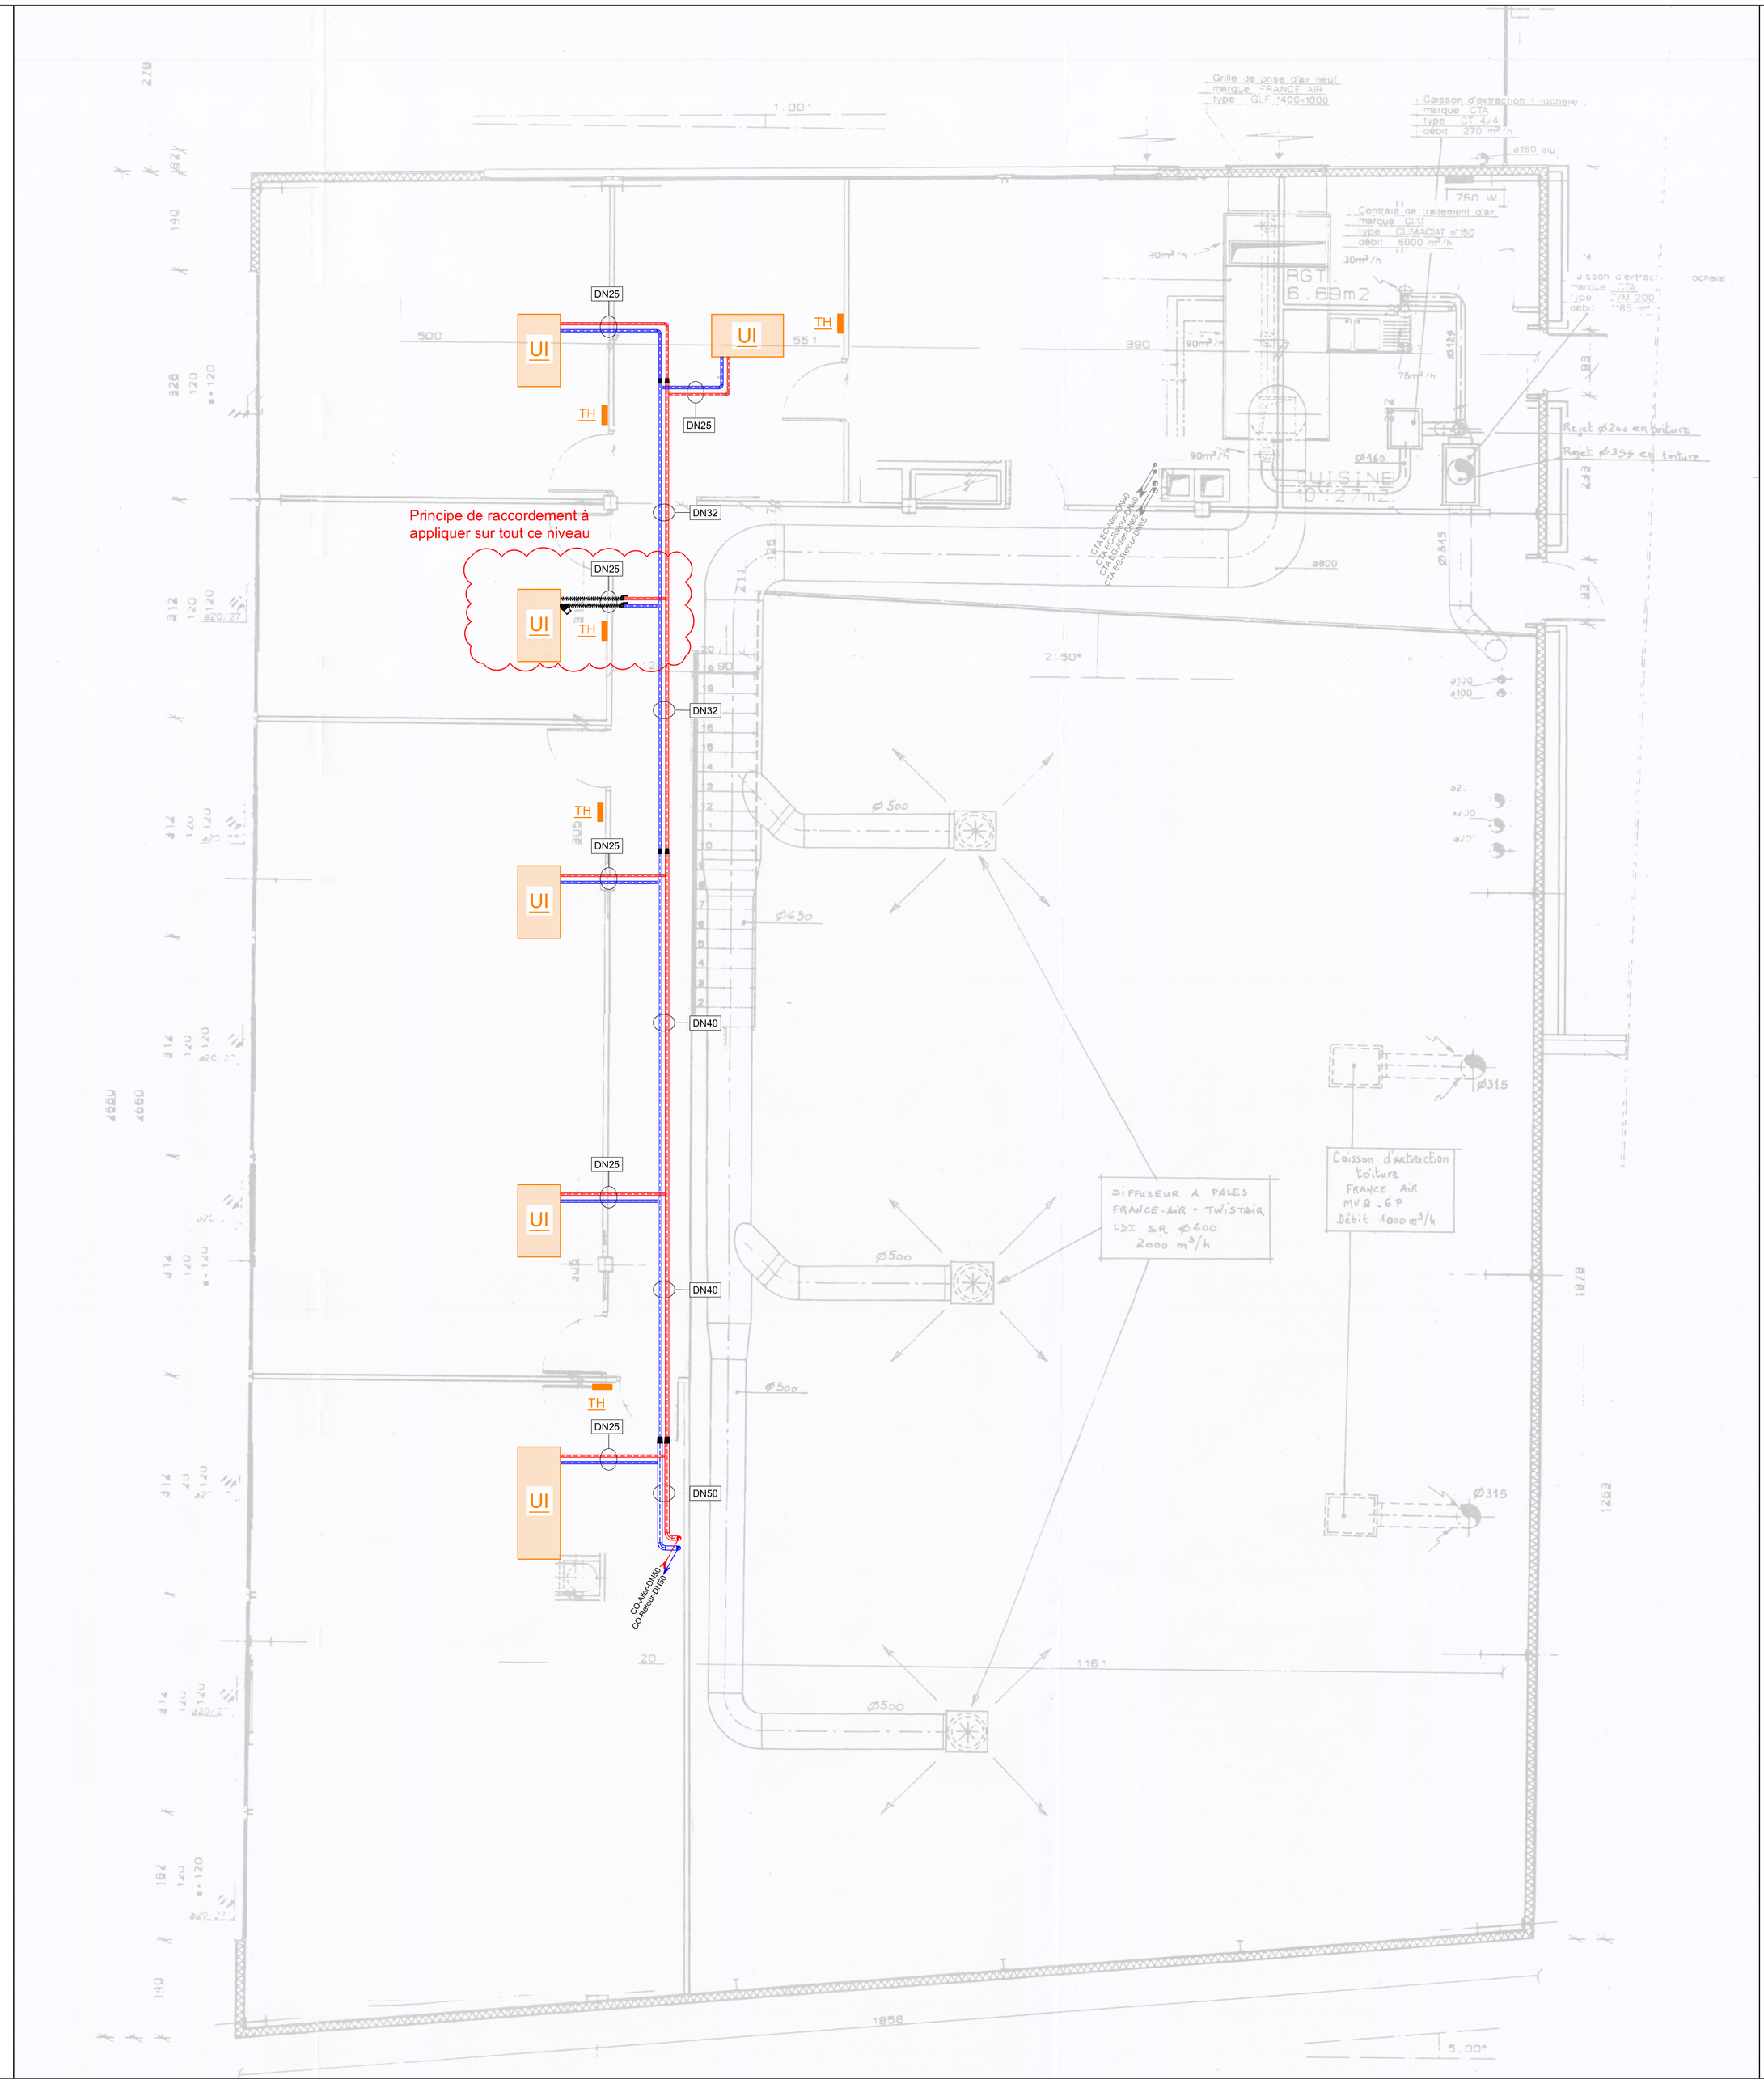



LEGENDE

- RESEAU CHANGE-OVER Aller
- RESEAU CHANGE-OVER retour

L'ensemble des réseaux seront à réaliser en multicouche.
Pour les diamètres supérieurs au D4100, les réseaux seront à prévoir en inox.
Tous les réseaux seront calorifuger suivant les normes en vigueur pour l'eau glacée.


- Vanne d'isolement à boisseau sphérique	- Vanne d'équilibrage
- Flexible de raccordement	- Vanne d'isolement papillon sur bride
- Réduction à prévoir	TH - Thermostat, relié à la GTC
UI - Emetteur à remplacer	UI - Emetteur à conserver

Principe raccordement hydraulique des unités intérieurs

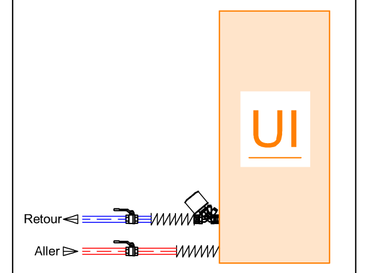

Repère ①

Vannes d'isolement si le réseaux est supérieur au DN65	Vannes d'isolement si le réseaux est inférieur au DN65

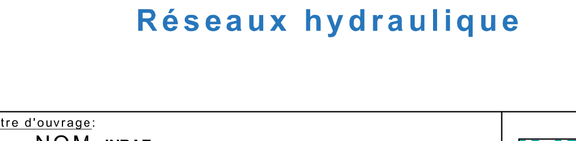

REV.	DATE	DESCRIPTION	DESSINE PAR	VERIFIE PAR	APPROUVE PAR
B	25/09/2025	Modification de projet	KF	KF	SV
A	28/03/2025	Edition Initiale	KF	KF	SV

Plan deuxième étage
HALL
Réseaux hydraulique

Maitre d'ouvrage:
NOM **INRAE**
adresse Bâtiment 21-niv.1
2, place Pierre VIALA 34060 MONTPELLIER CEDEX

Maitrise d'oeuvre:
NOM BET SAI
adresse ZI Plaine de Caumont
3, rue Henri Becquerel - 11200 LEZIGNAN CORBIERES
Tel: 04 68 40 18 73

Echelle : 1/50	Plan projeté	INR-HYD-SAI-DCE-PLA-0104	
E2502001		Indice B	25/09/2025