
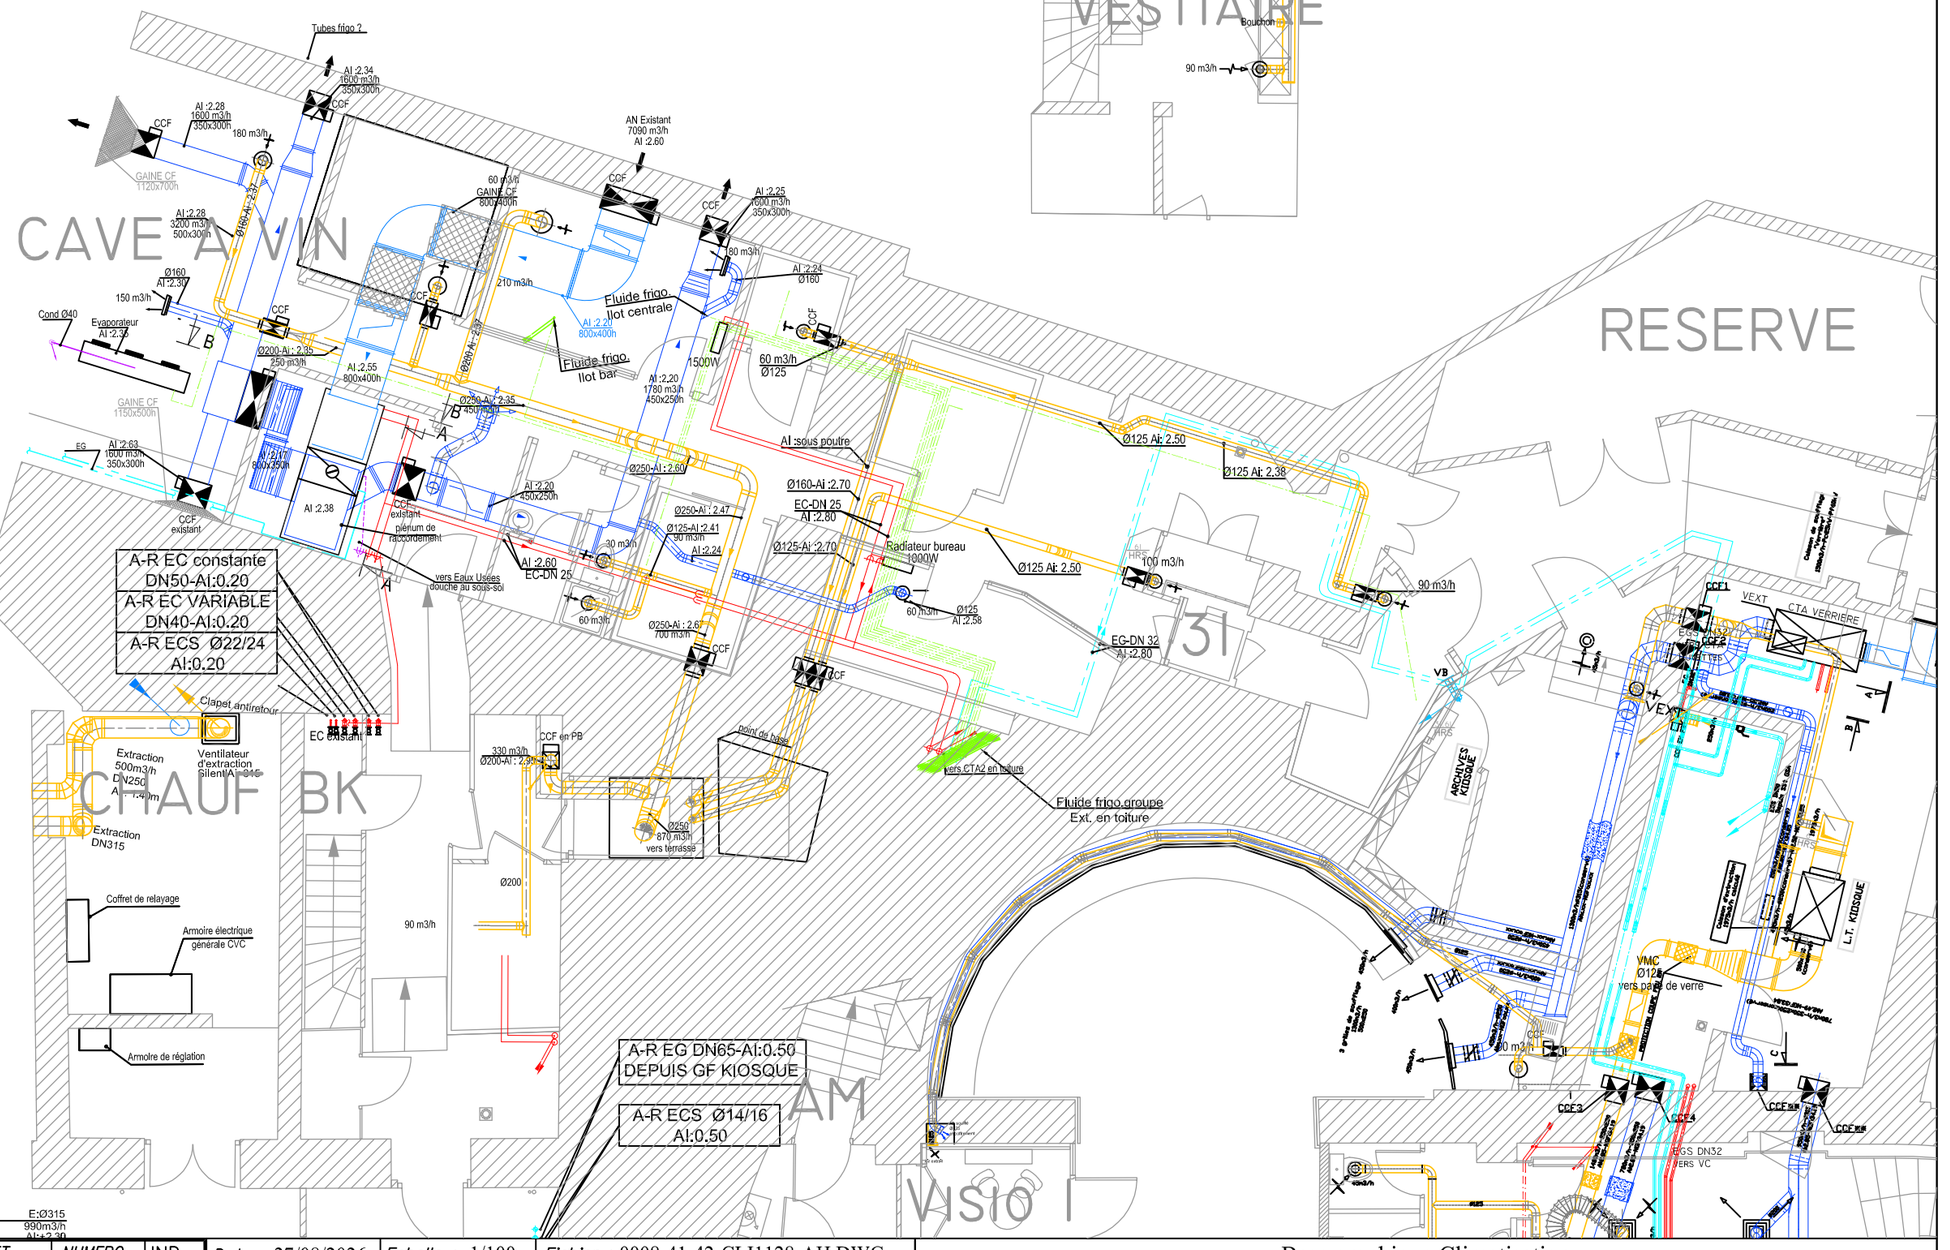



SERVICE DES AFFAIRES IMMOBILIERES ET DU PATRIMOINE 126 rue de l'université 75355 PARIS 07 SP Tel : 01 40 63 83 17	NUM. OP.	CLA.	TYP.	EMET.	NUMERO	IND.	Date : 27/08/2026	Echelle : 1/100	Fichier : 0008-41-42-CLI1128-AH.DWG
	0008	41	42	CLI	1128	AH	Phase : DOE	Dessiné par : FS	Visa technique: / Visa projet:

Base graphique Climatisation
Plan de réseaux
CVC

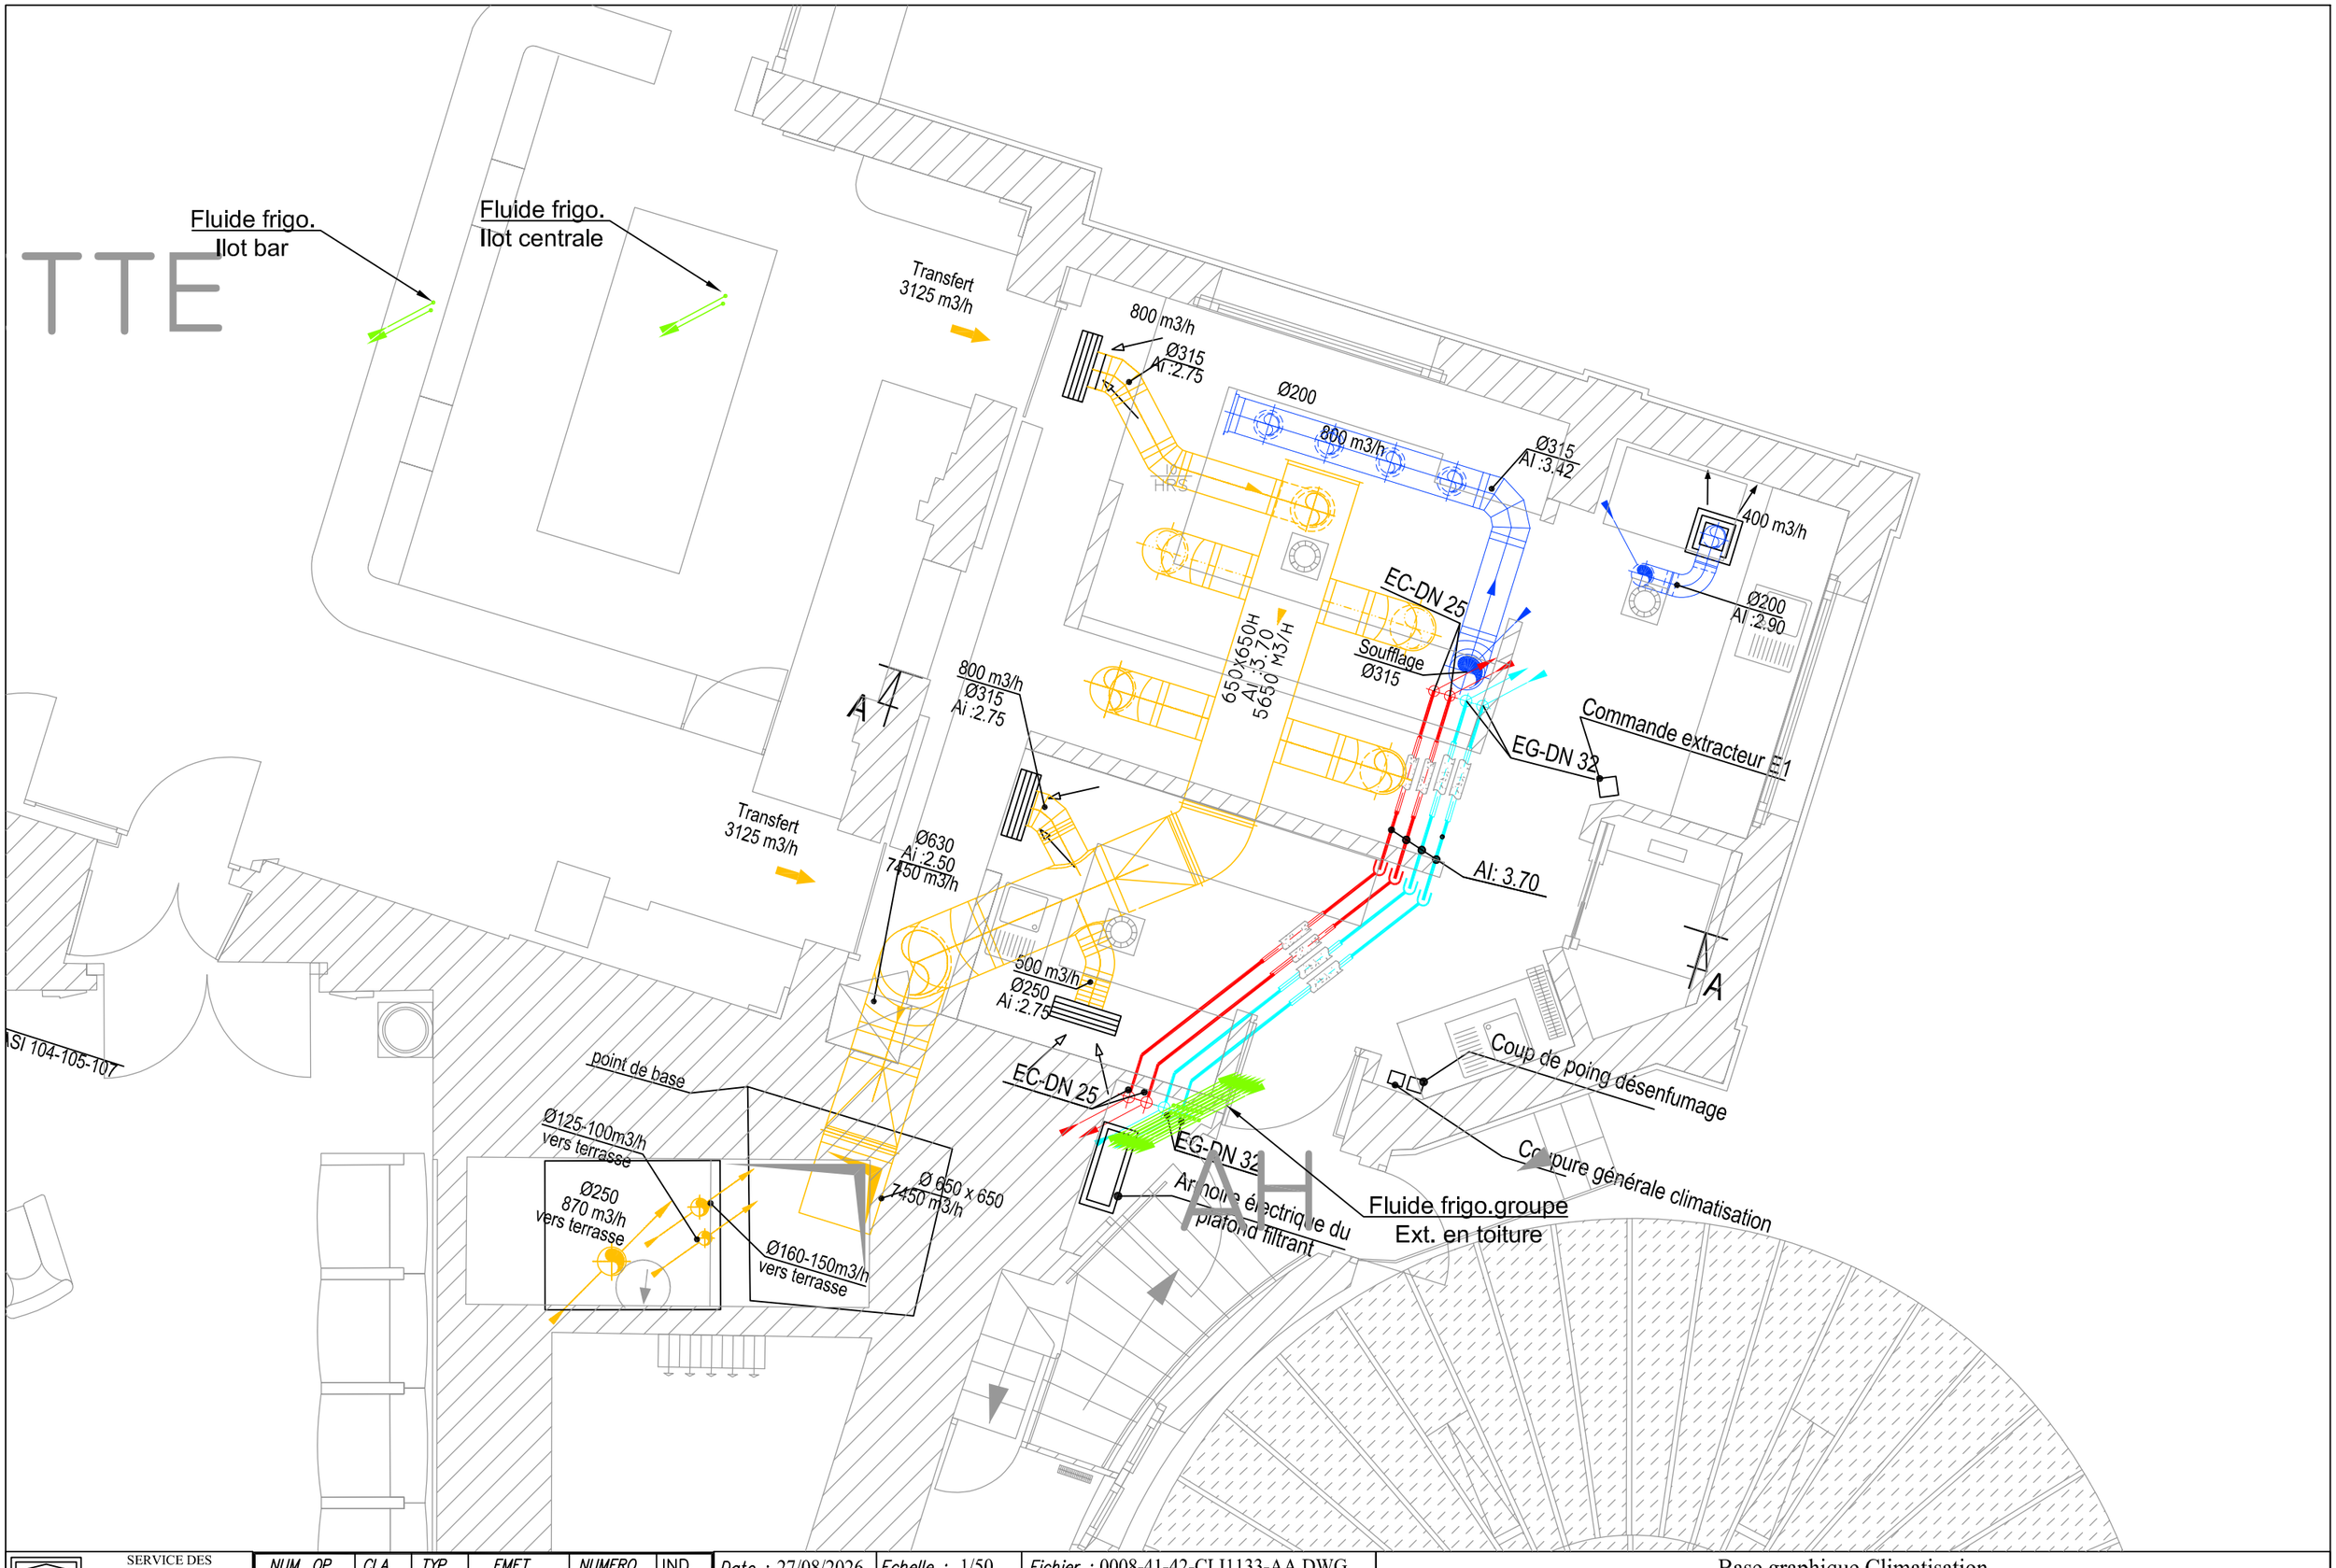

SERVICE DES AFFAIRES IMMOBILIERES ET DU PATRIMOINE 126 rue de l'université 75355 PARIS 07 SP Tel : 01 40 63 83 17	NUM. OP.	CLA.	TYP.	EMET.	NUMERO	IND.	Date : 27/08/2026	Echelle : 1/50	Fichier : 0008-41-42-CLI1133-AA.DWG
	0008	41	42	CLI	1133	AA	Phase : DOE	Dessiné par : FS	Visa technique: / Visa projet:

Base graphique Climatisation
Plan de réseaux
CVC

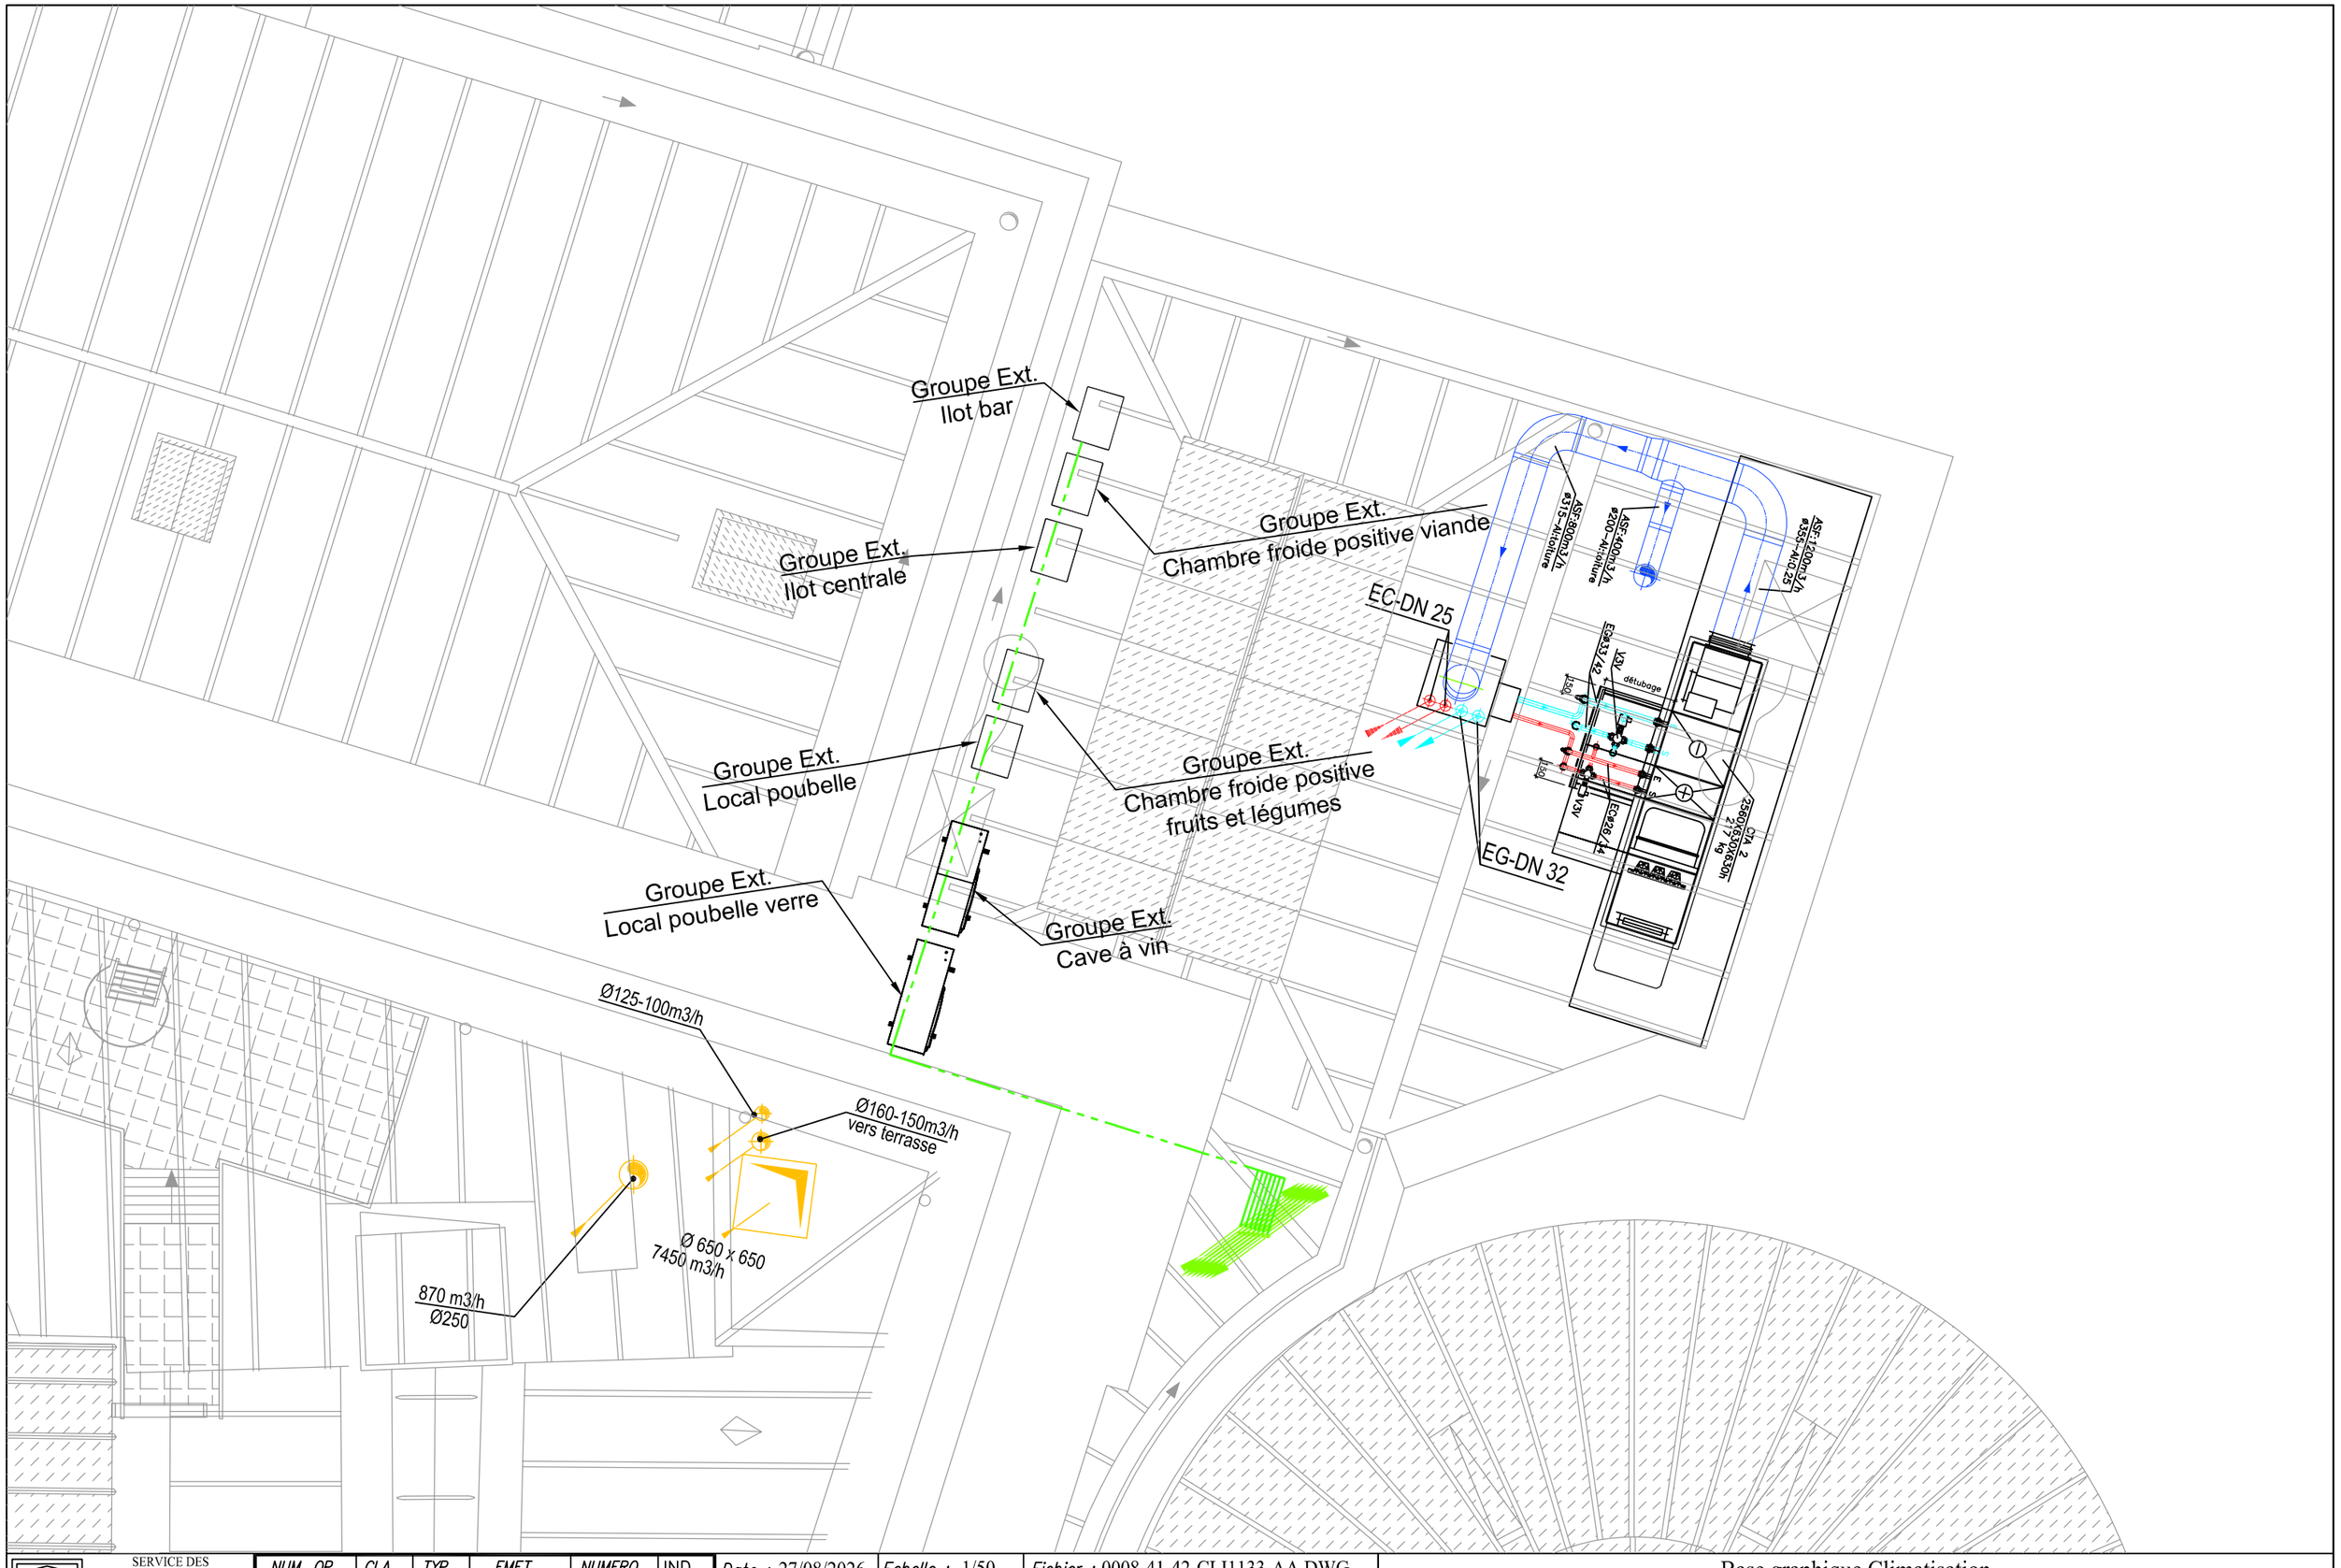

SERVICE DES AFFAIRES IMMOBILIERES ET DU PATRIMOINE 126 rue de l'université 75355 PARIS 07 SP Tel : 01 40 63 83 17	NUM. OP.	CLA.	TYP.	EMET.	NUMERO	IND.	Date : 27/08/2026	Echelle : 1/50	Fichier : 0008-41-42-CLI1133-AA.DWG
	0008	41	42	CLI	1133	AA	Phase : DOE	Dessiné par : FS	Visa technique: / Visa projet:

Base graphique Climatisation
Plan de réseaux
CVC