

DOSSIER PLANS
PHASE DCE ITE

REHABILITATION ENERGETIQUE
IUT VANNES - UBS

8 Rue Michel de Montaigne
VANNES

Date : 25/02/2026
Réf. : B25-

ARCHiPOLE
URBANISME & ARCHITECTURE



Date : 25/02/2026
Réf. : B25-
A3 **Éch. :** 1:2500

REHABILITATION ENERGETIQUE
IUT VANNES - UBS
8 Rue Michel de Montaigne VANNES

PLAN DE SITUATION

DOSSIER DP- 02

ARCHiPOLE
URBANISME & ARCHITECTURE

Références Cadastrales :
CP 67
Surface Cadastrale :
13485 m²
Adresse
8 Rue Michel de Montaigne VANNES

LIMITE PARCELLAIRE

67

I.U.T

NORD
HIVER
ETE
O
S
E

COUR INTÉRIEURE

CHAUFFERIE BOIS

CHAUFFERIE GAZ EXISTANTE

Palier

abris de vélo

pavage

Drain Ø

Rue Montaigne

DPC7

DPC8b

DPC6

DPC8a

RÉHABILITATION ÉNERGÉTIQUE

RAVALEMENT

Date : 25/02/2026
Réf. : B25-
A3 **Éch. :** 1:500

REHABILITATION ENERGETIQUE
IUT VANNES - UBS
8 Rue Michel de Montaigne VANNES

PLAN MASSE

DOSSIER DP- 03

ARCHIPOLE
URBANISME & ARCHITECTURE

REMPLACEMENT CHAUDIERE GAZ EXISTANTES (2 x 750 kW) PAR UNE CHAUDIERE GAZ A CONDENSATION (350 kW) + CONDUIT DE FUMEES.

CF2H

CIRCULATION

CAFETERIA

AMPHI

D0004a

HT SOUS CHENEAU 310

EP

HABILLAGE ZINC

POTEAU MÉTAL

1 PANNEAU ZINC PERFORÉS FIXE
125 x 270

2 PANNEAUX ZINC PERFORÉS COULISSANT
125 x 270

2 PANNEAUX PERFORÉS COULISSANT
125 x 270


CASSETTE ZINC PERFORÉE
BAC ACIER NOIR
ISOLATION 14 CM

MAINS COURANTE NOIR

BAC ACIER NOIR

COUVERTINE ZINC

5,02
9,04
7,03
3,66
3,48
85,35°

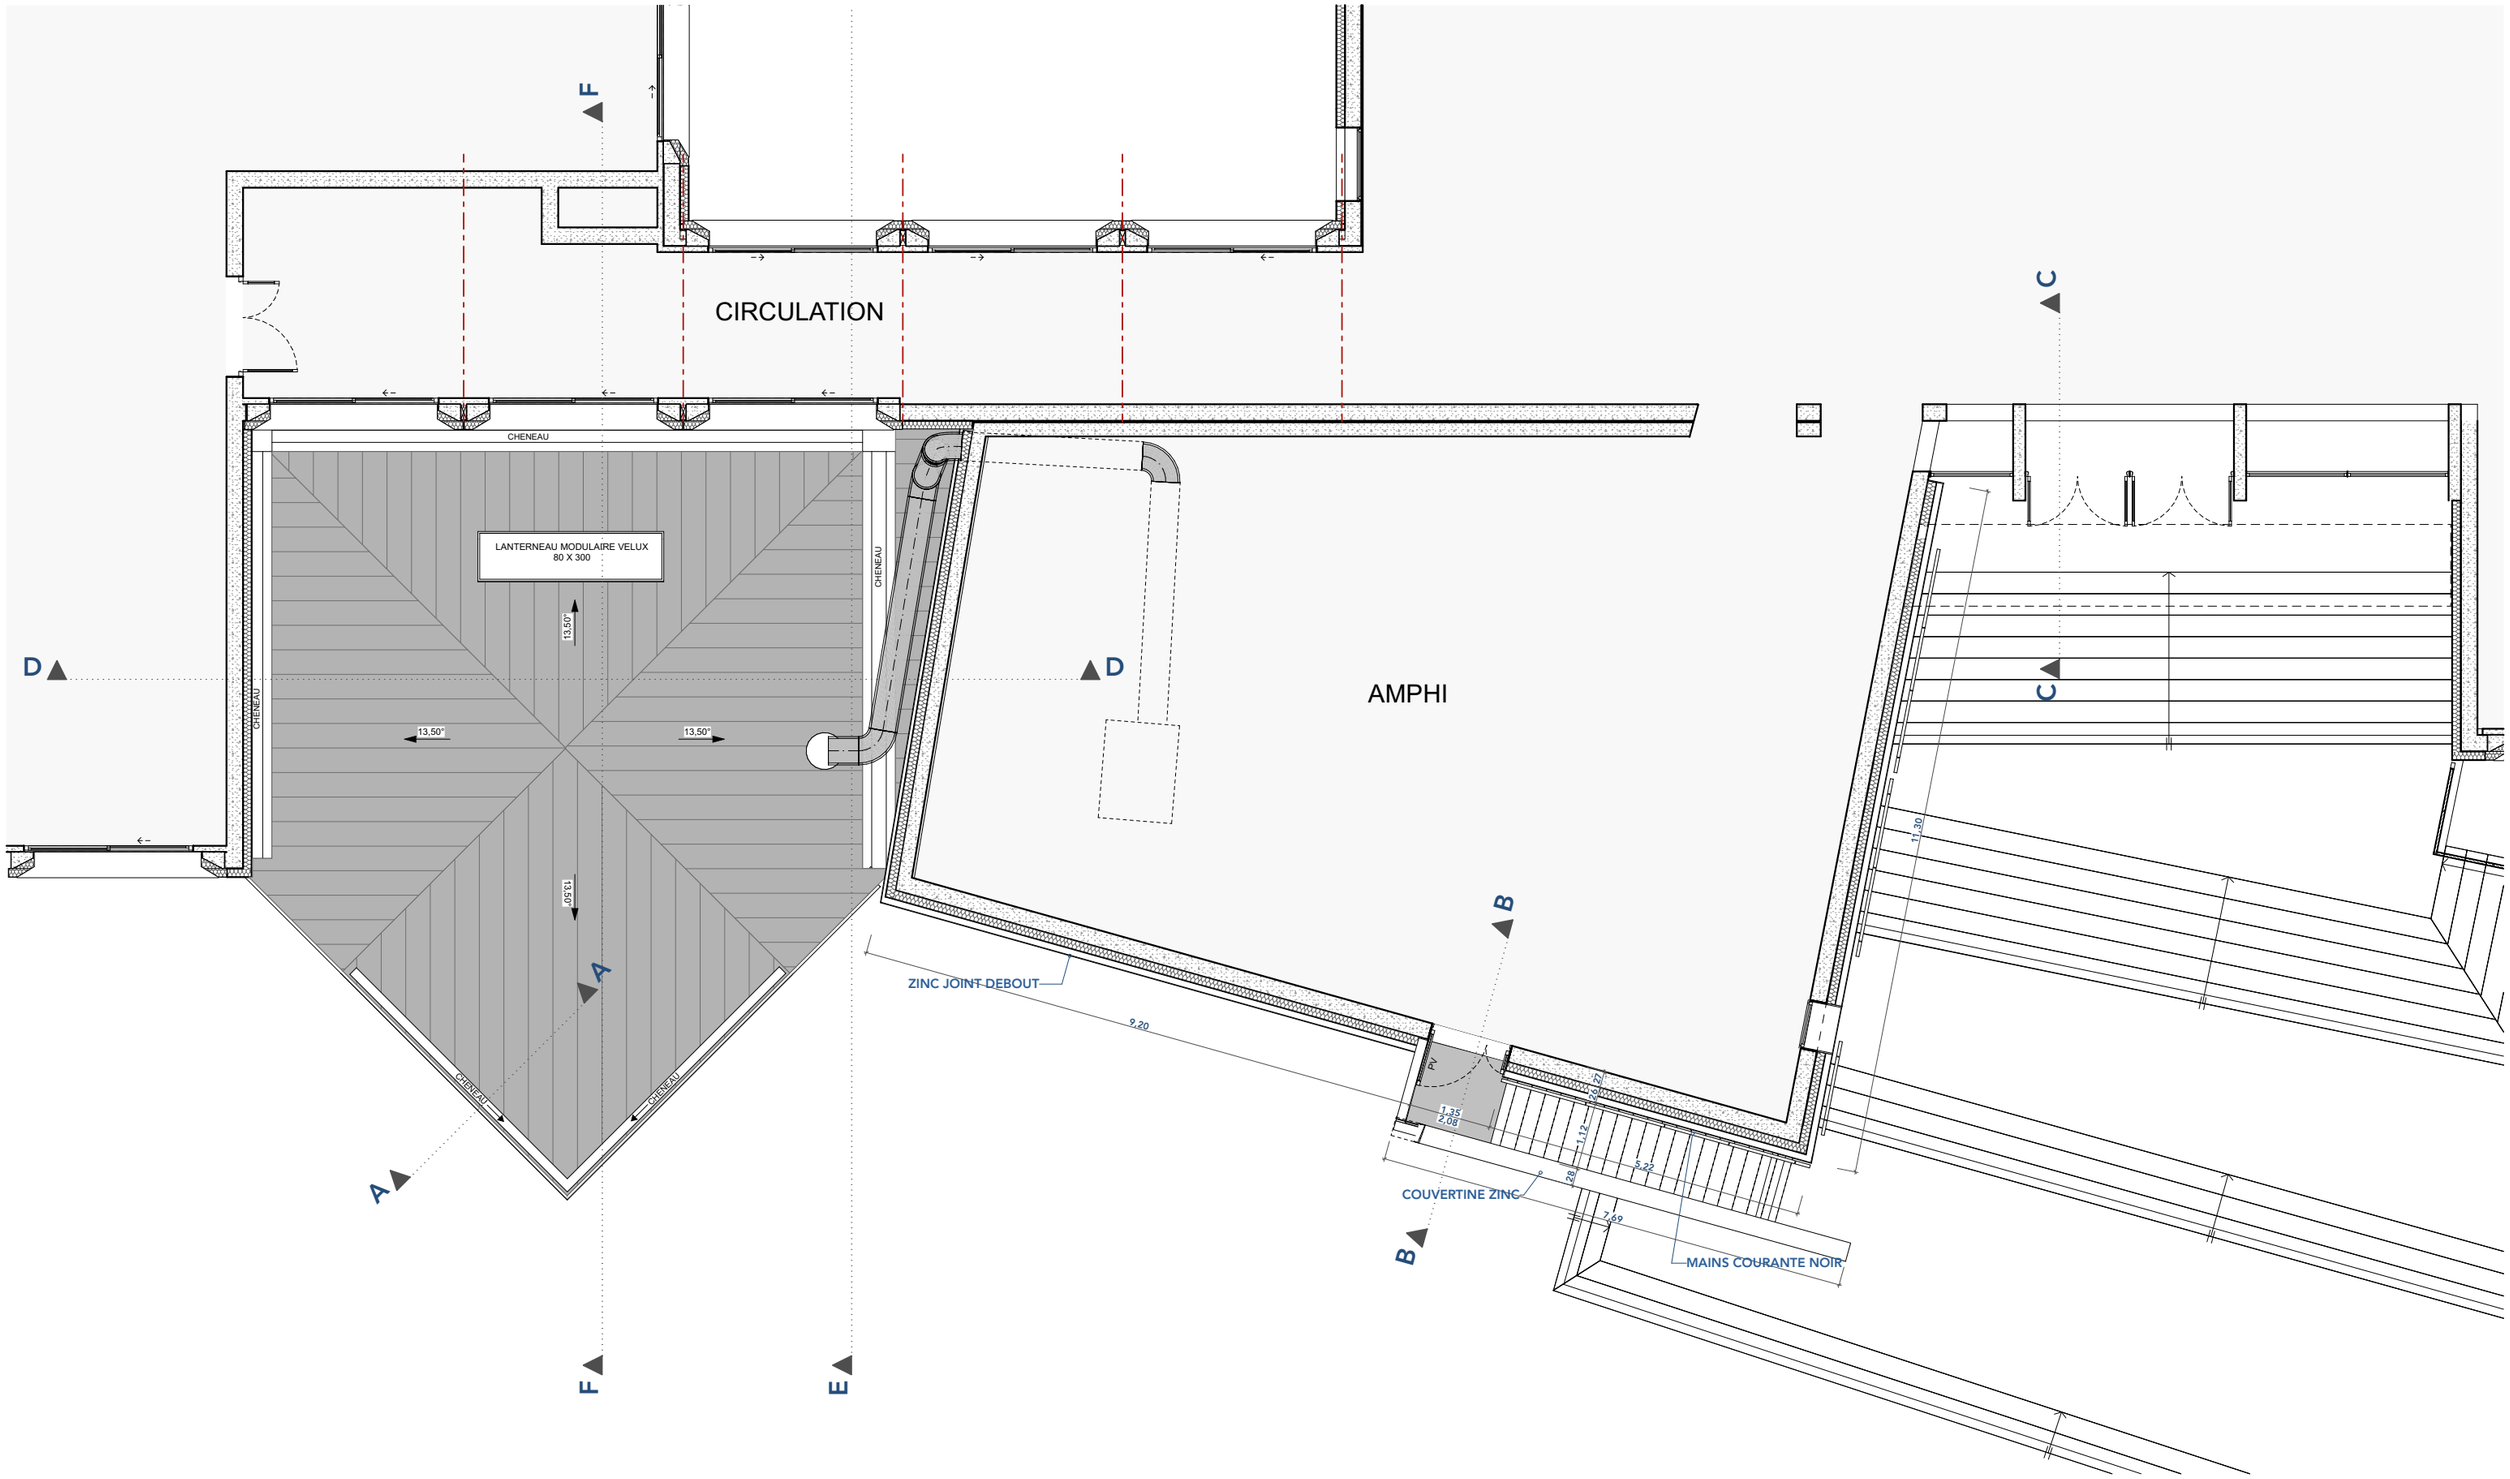

Date : 25/02/2026

Réf. : B25-


A3 **Éch. :** 1:100

REHABILITATION ENERGETIQUE
IUT VANNES - UBS
8 Rue Michel de Montaigne VANNES

PLAN NIVEAU 1

DOSSIER DP- 05

ARCHiPOLE
URBANISME & ARCHITECTURE

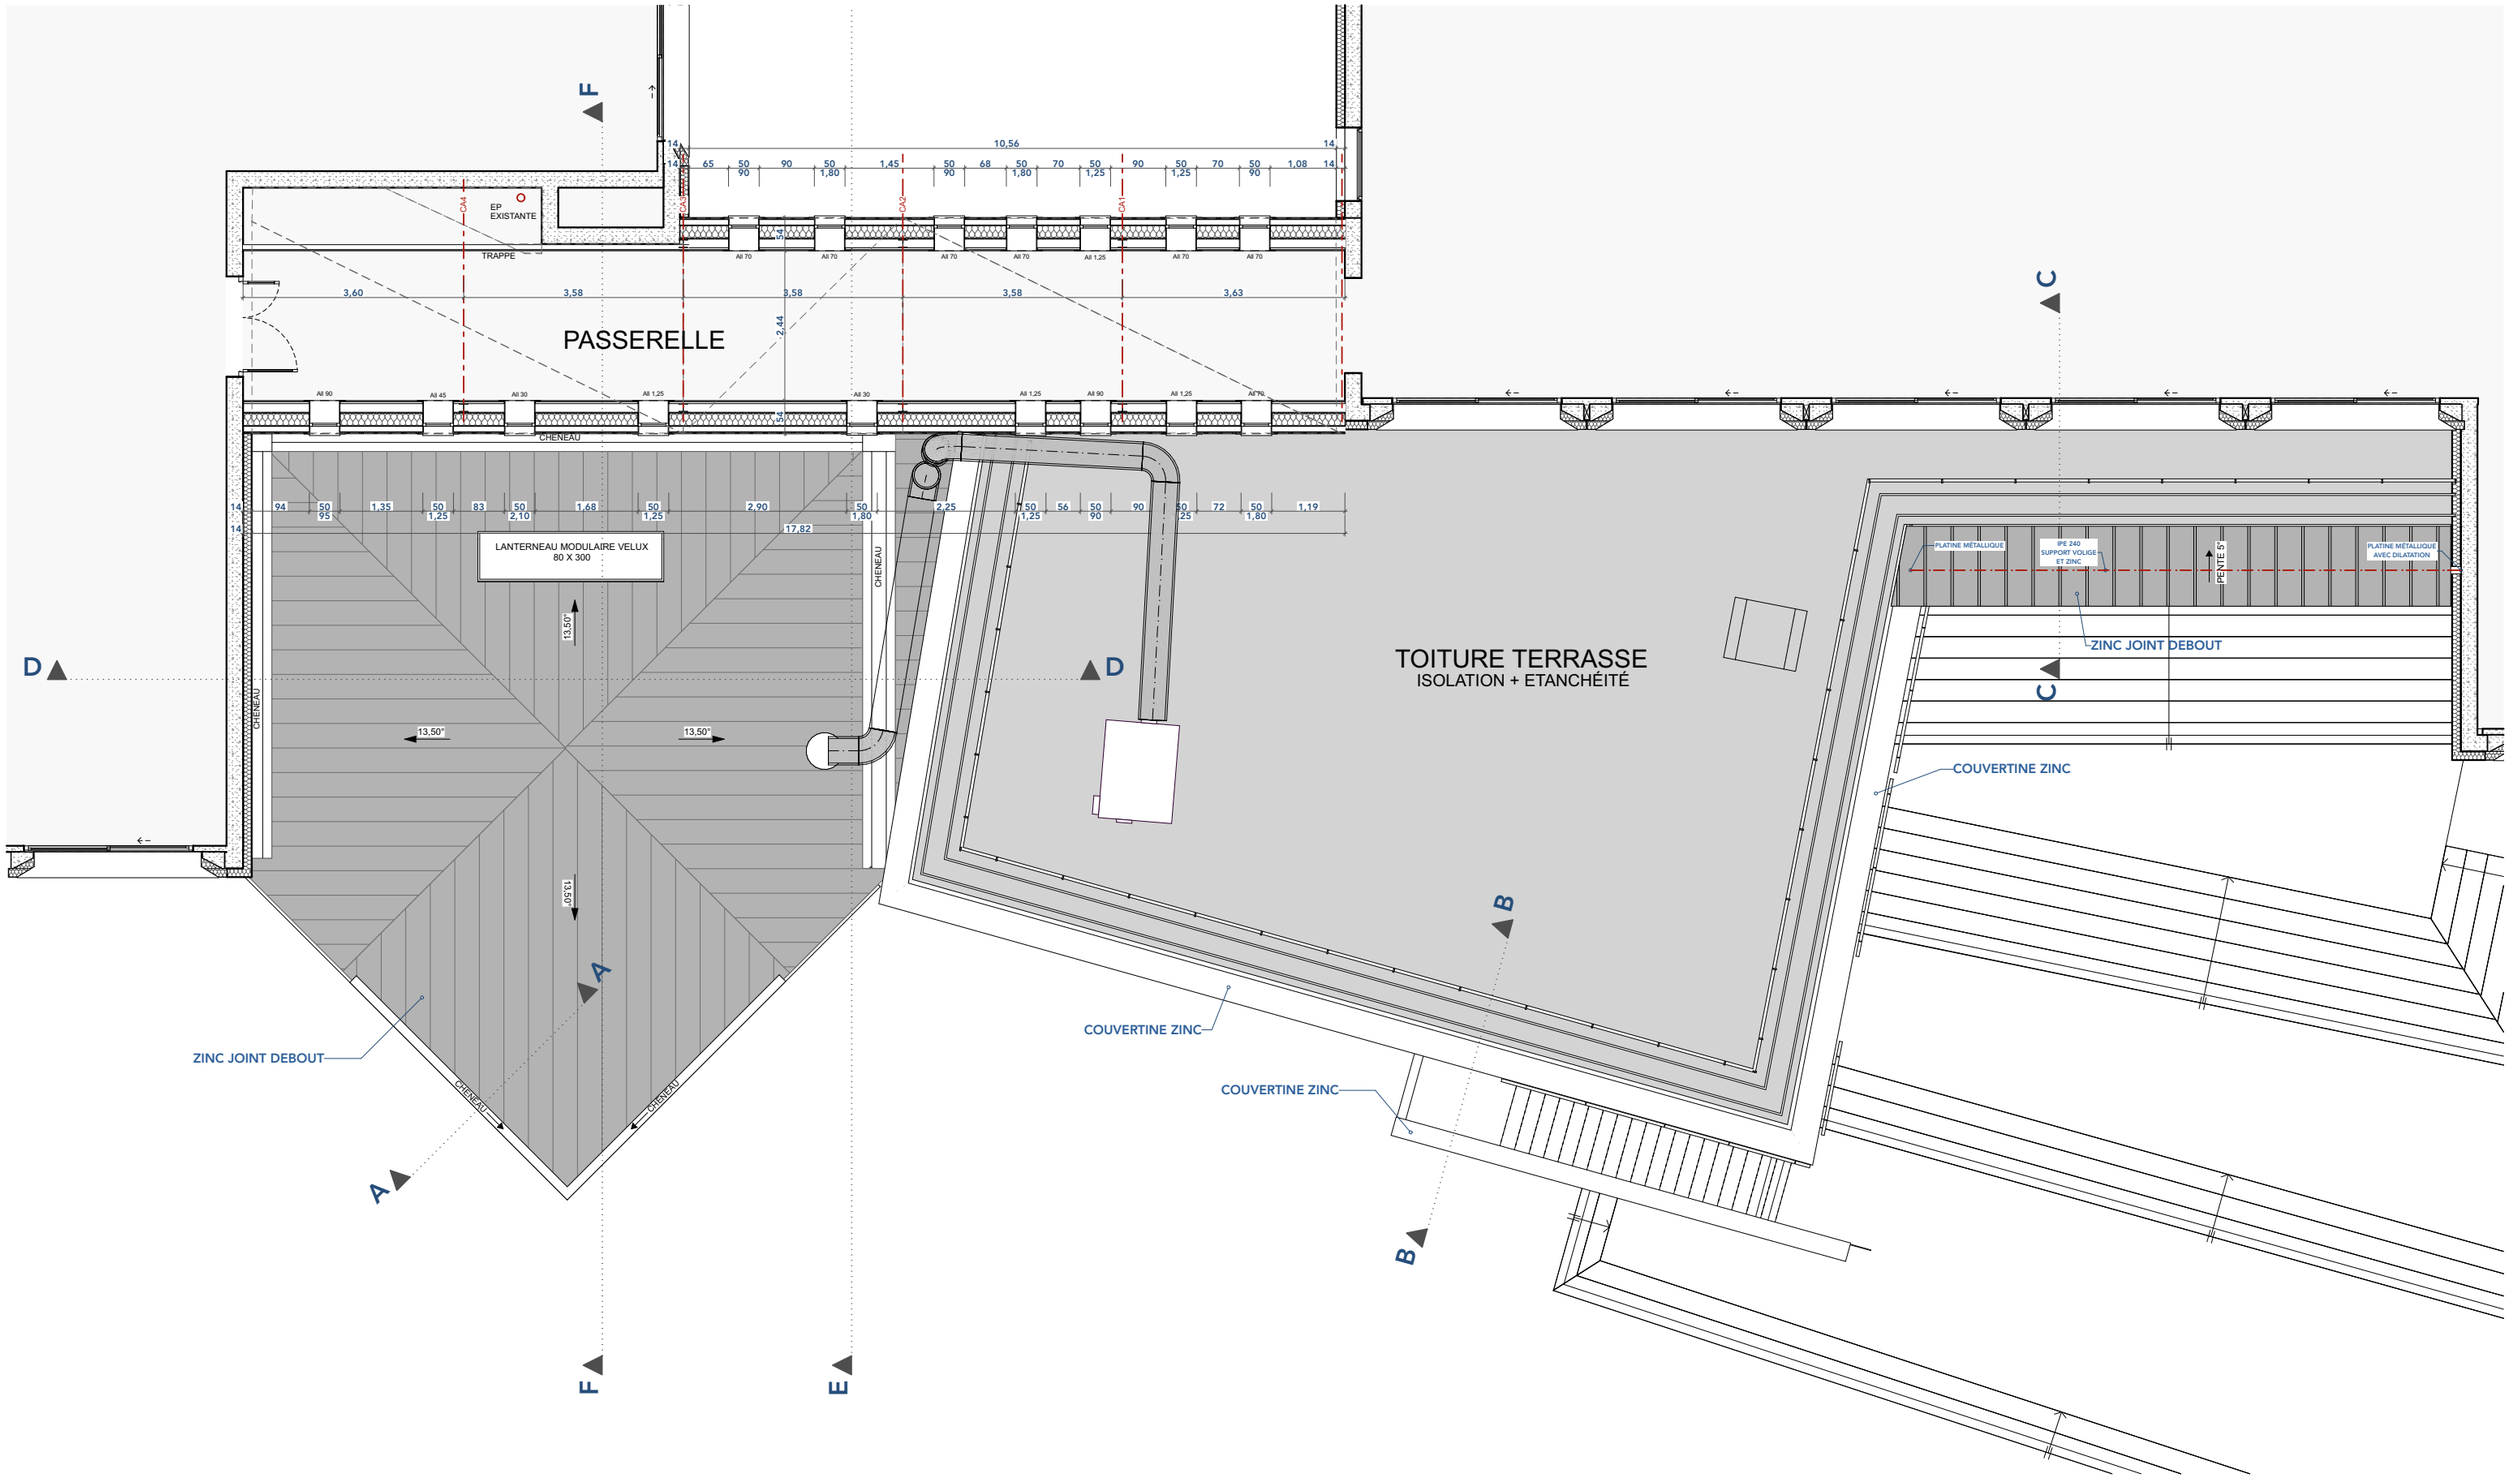

Date : 25/02/2026

Réf. : B25-


A3 **Éch. :** 1:100

REHABILITATION ENERGETIQUE
IUT VANNES - UBS
8 Rue Michel de Montaigne VANNES

PLAN NIVEAU 2

DOSSIER DP- 06

ARCHiPOLE
URBANISME & ARCHITECTURE

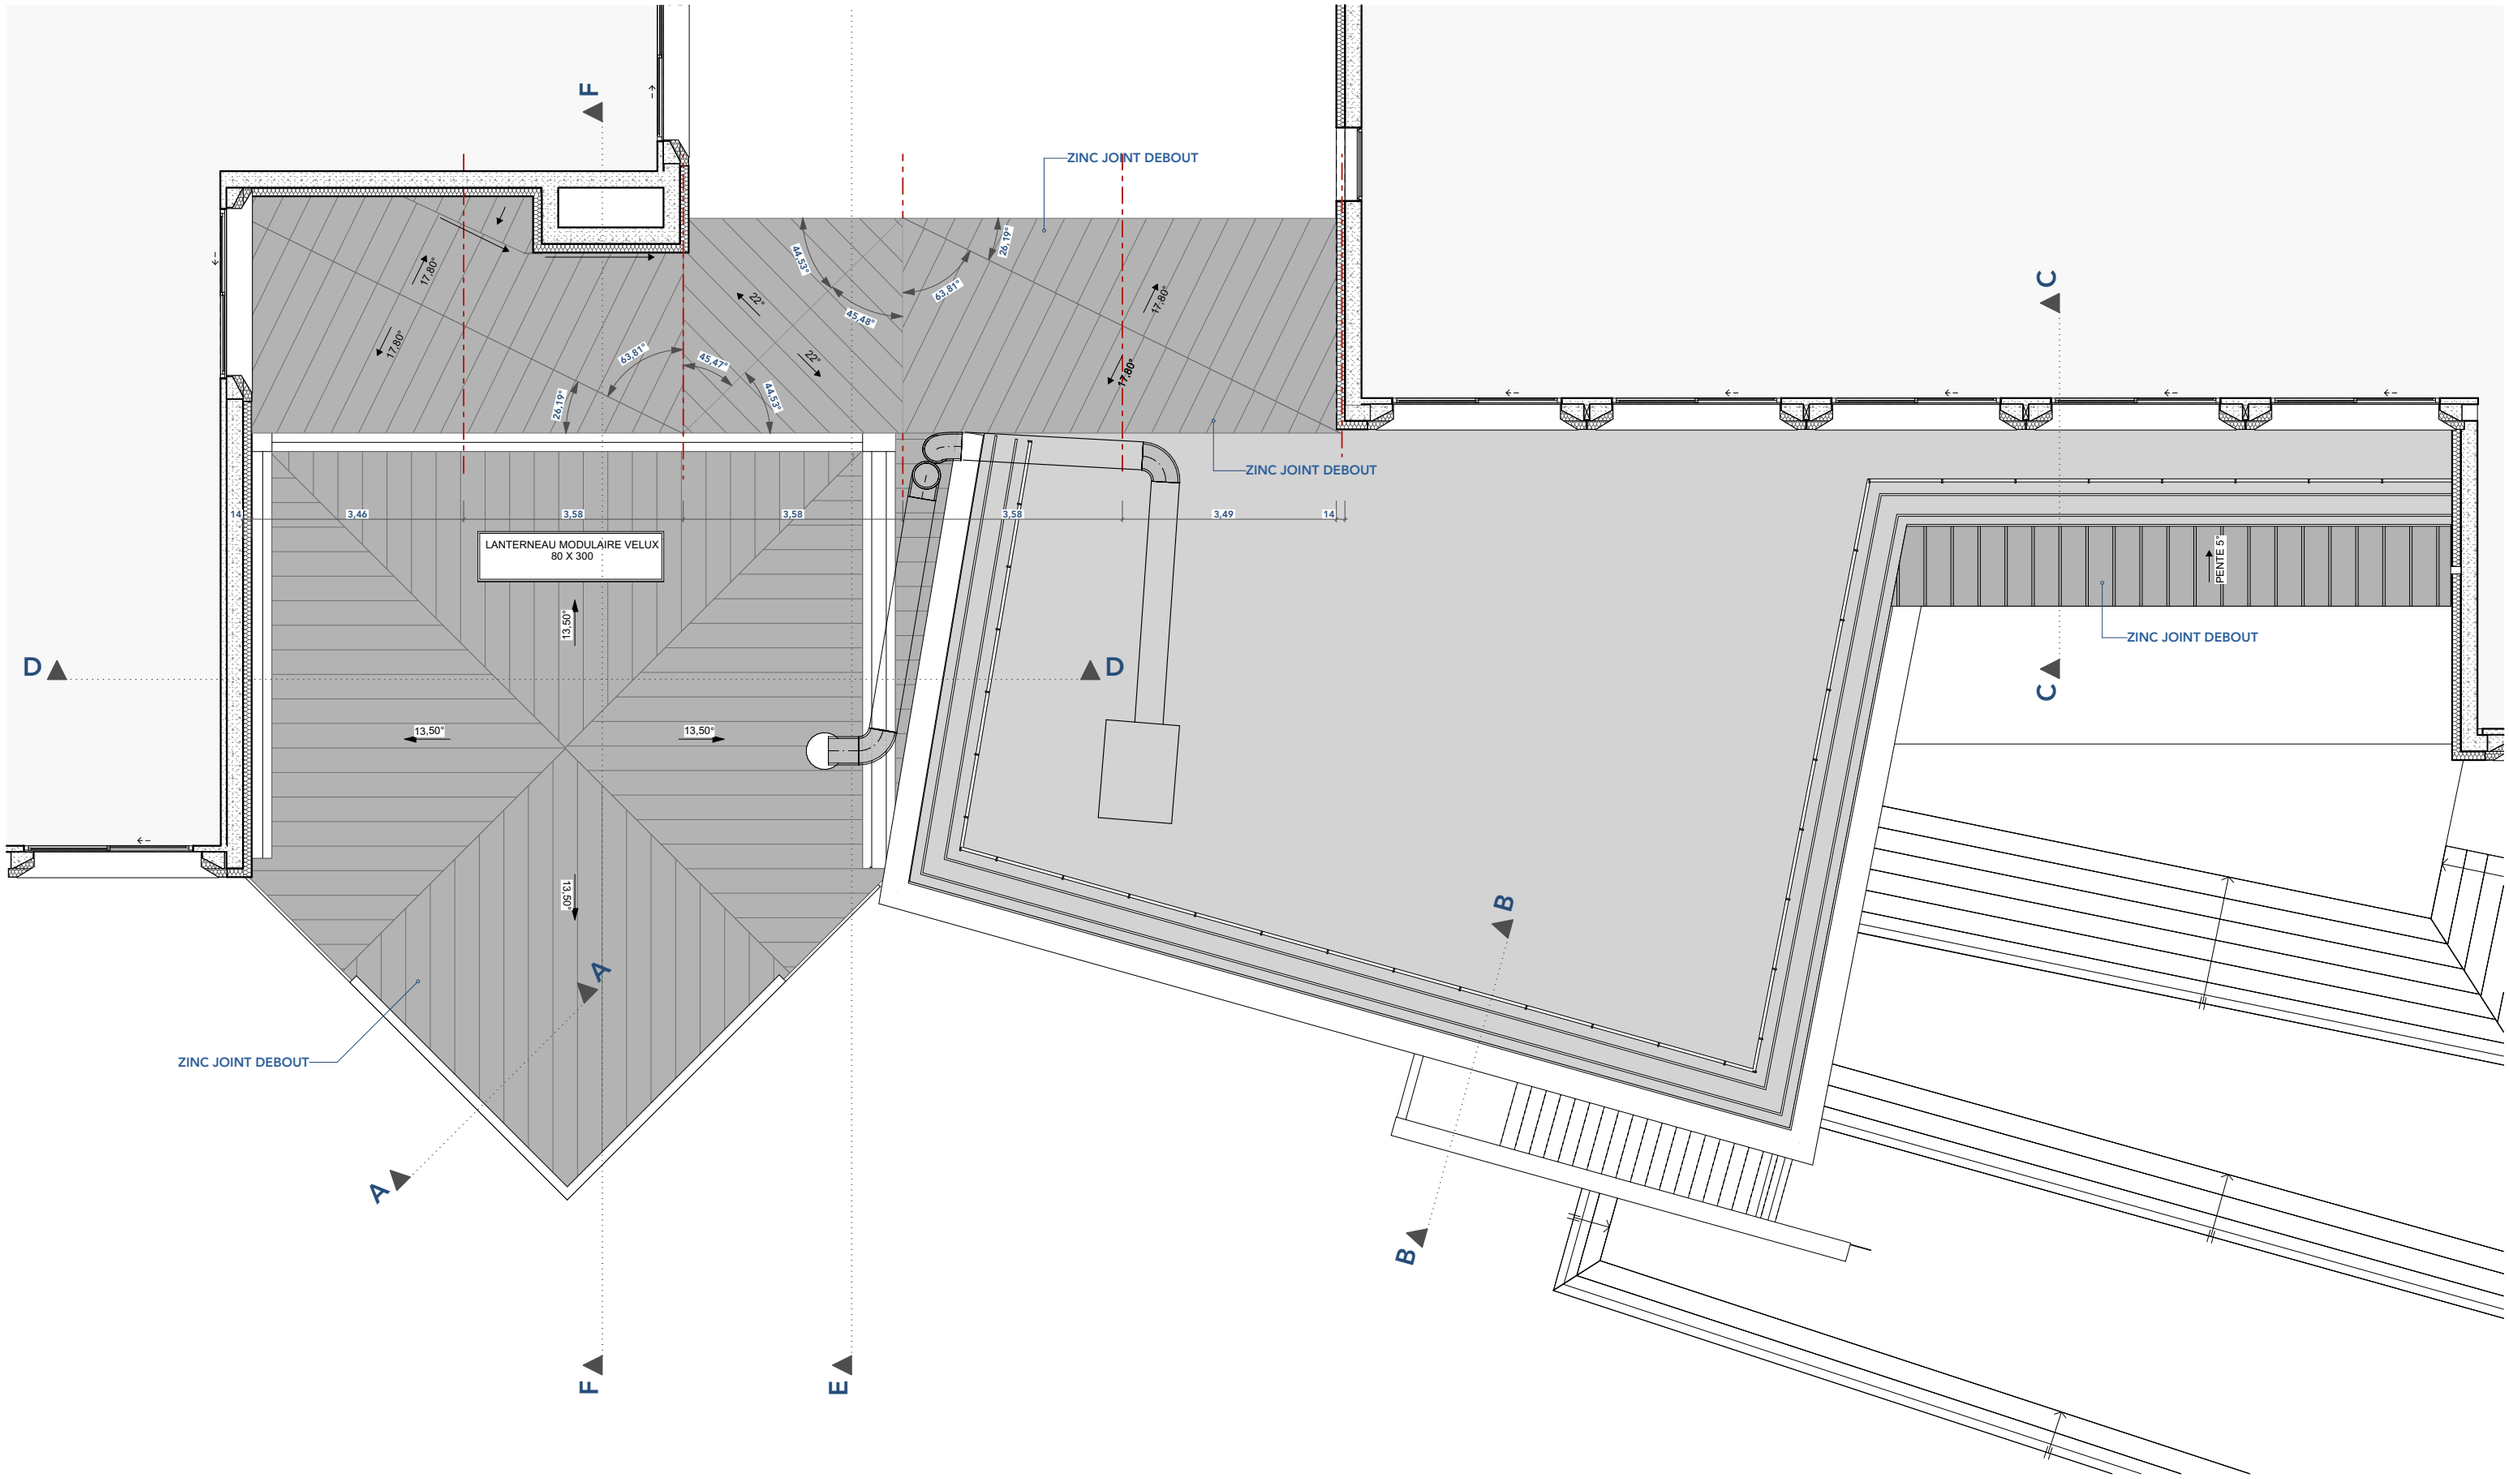

Date : 25/02/2026

Réf. : B25-


A3 **Éch. :** 1:100

REHABILITATION ENERGETIQUE
IUT VANNES - UBS
8 Rue Michel de Montaigne VANNES


PLAN NIVEAU 3

DOSSIER DP- 07


ARCHiPOLE
URBANISME & ARCHITECTURE

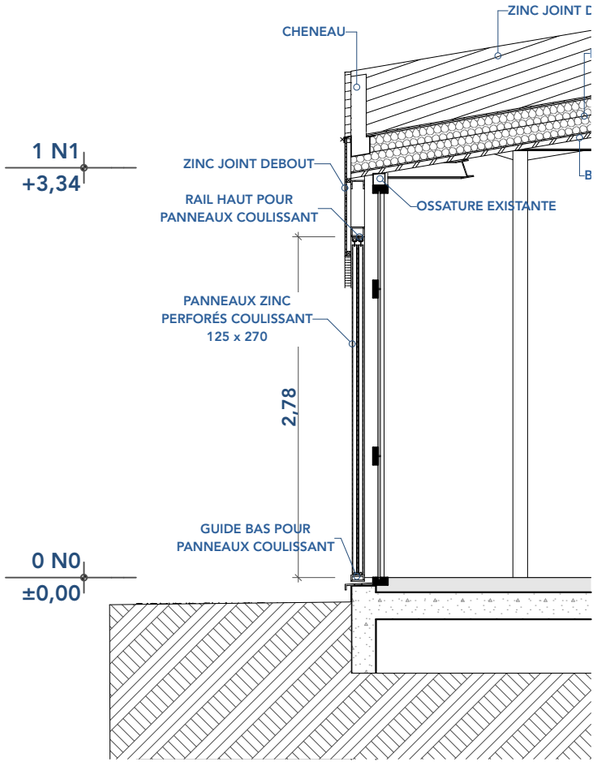

A Coupe A 1:50

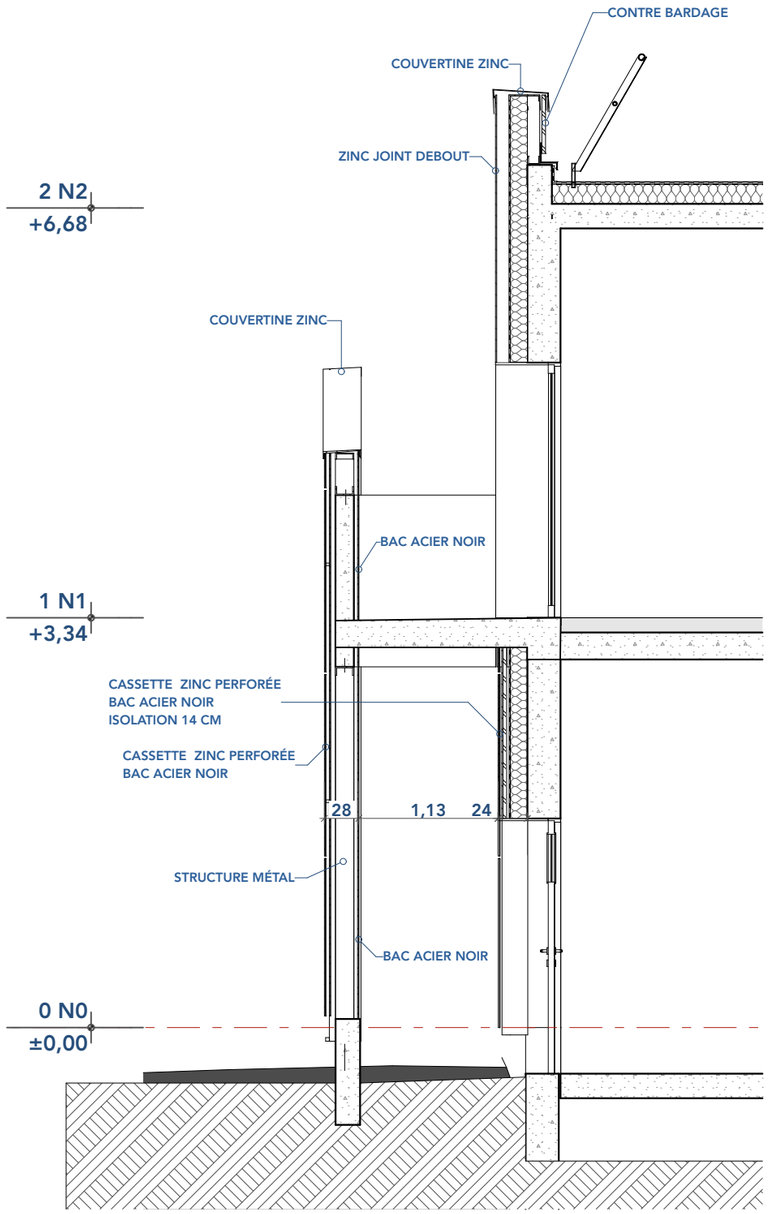

B Coupe B 1:50

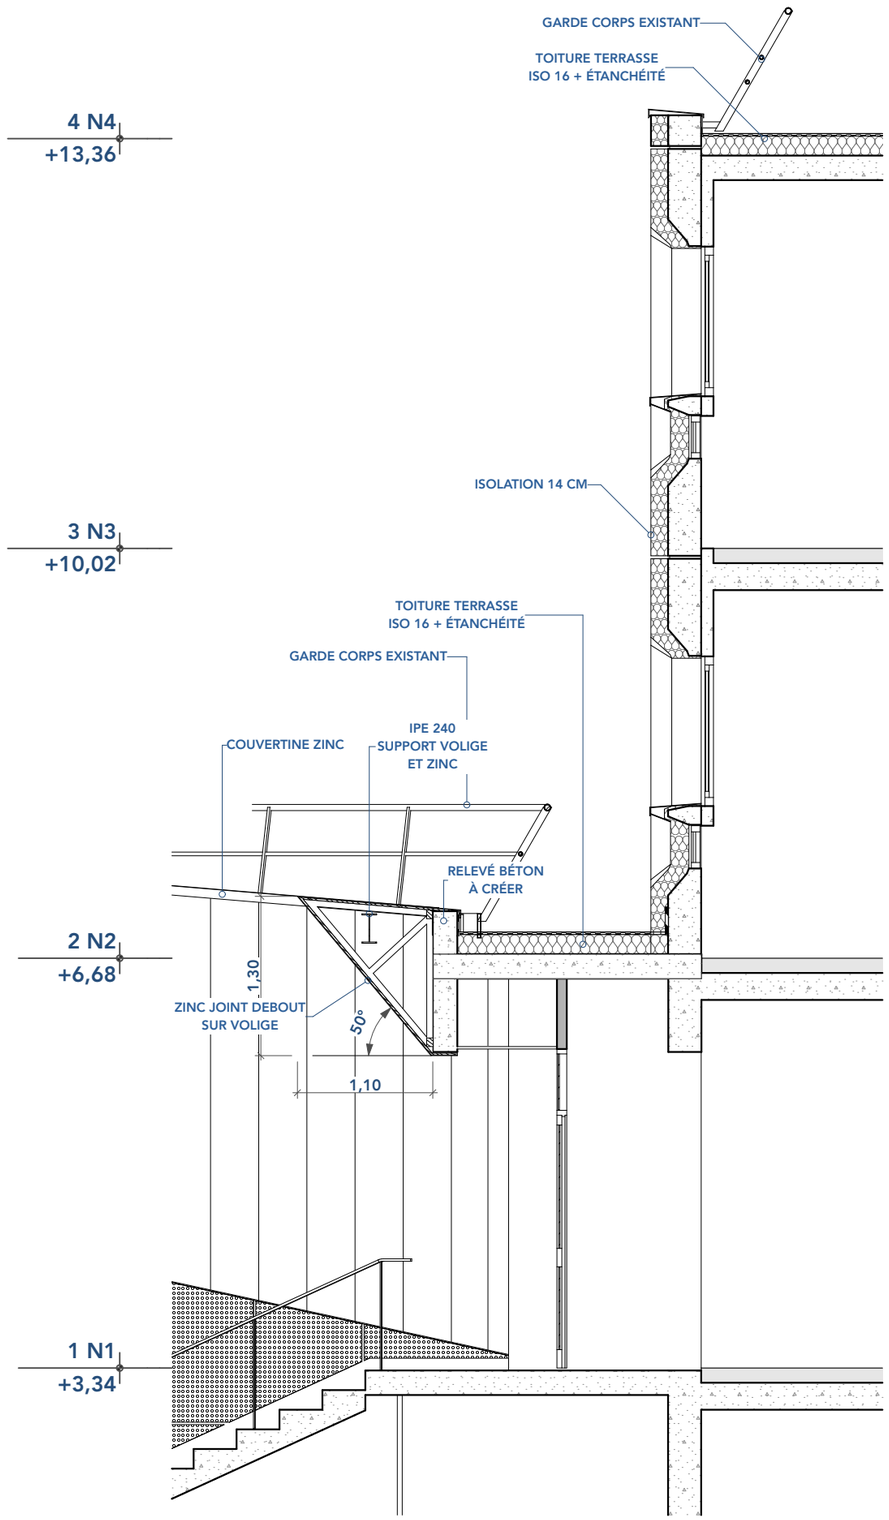

C Coupe C 1:50


Date : 25/02/2026
Réf. : B25-
A3 **Éch. :** 1:50

REHABILITATION ENERGETIQUE
IUT VANNES - UBS
8 Rue Michel de Montaigne VANNES

COUPES A - B - C

DOSSIER DP- 08

ARCHiPOLE
URBANISME & ARCHITECTURE

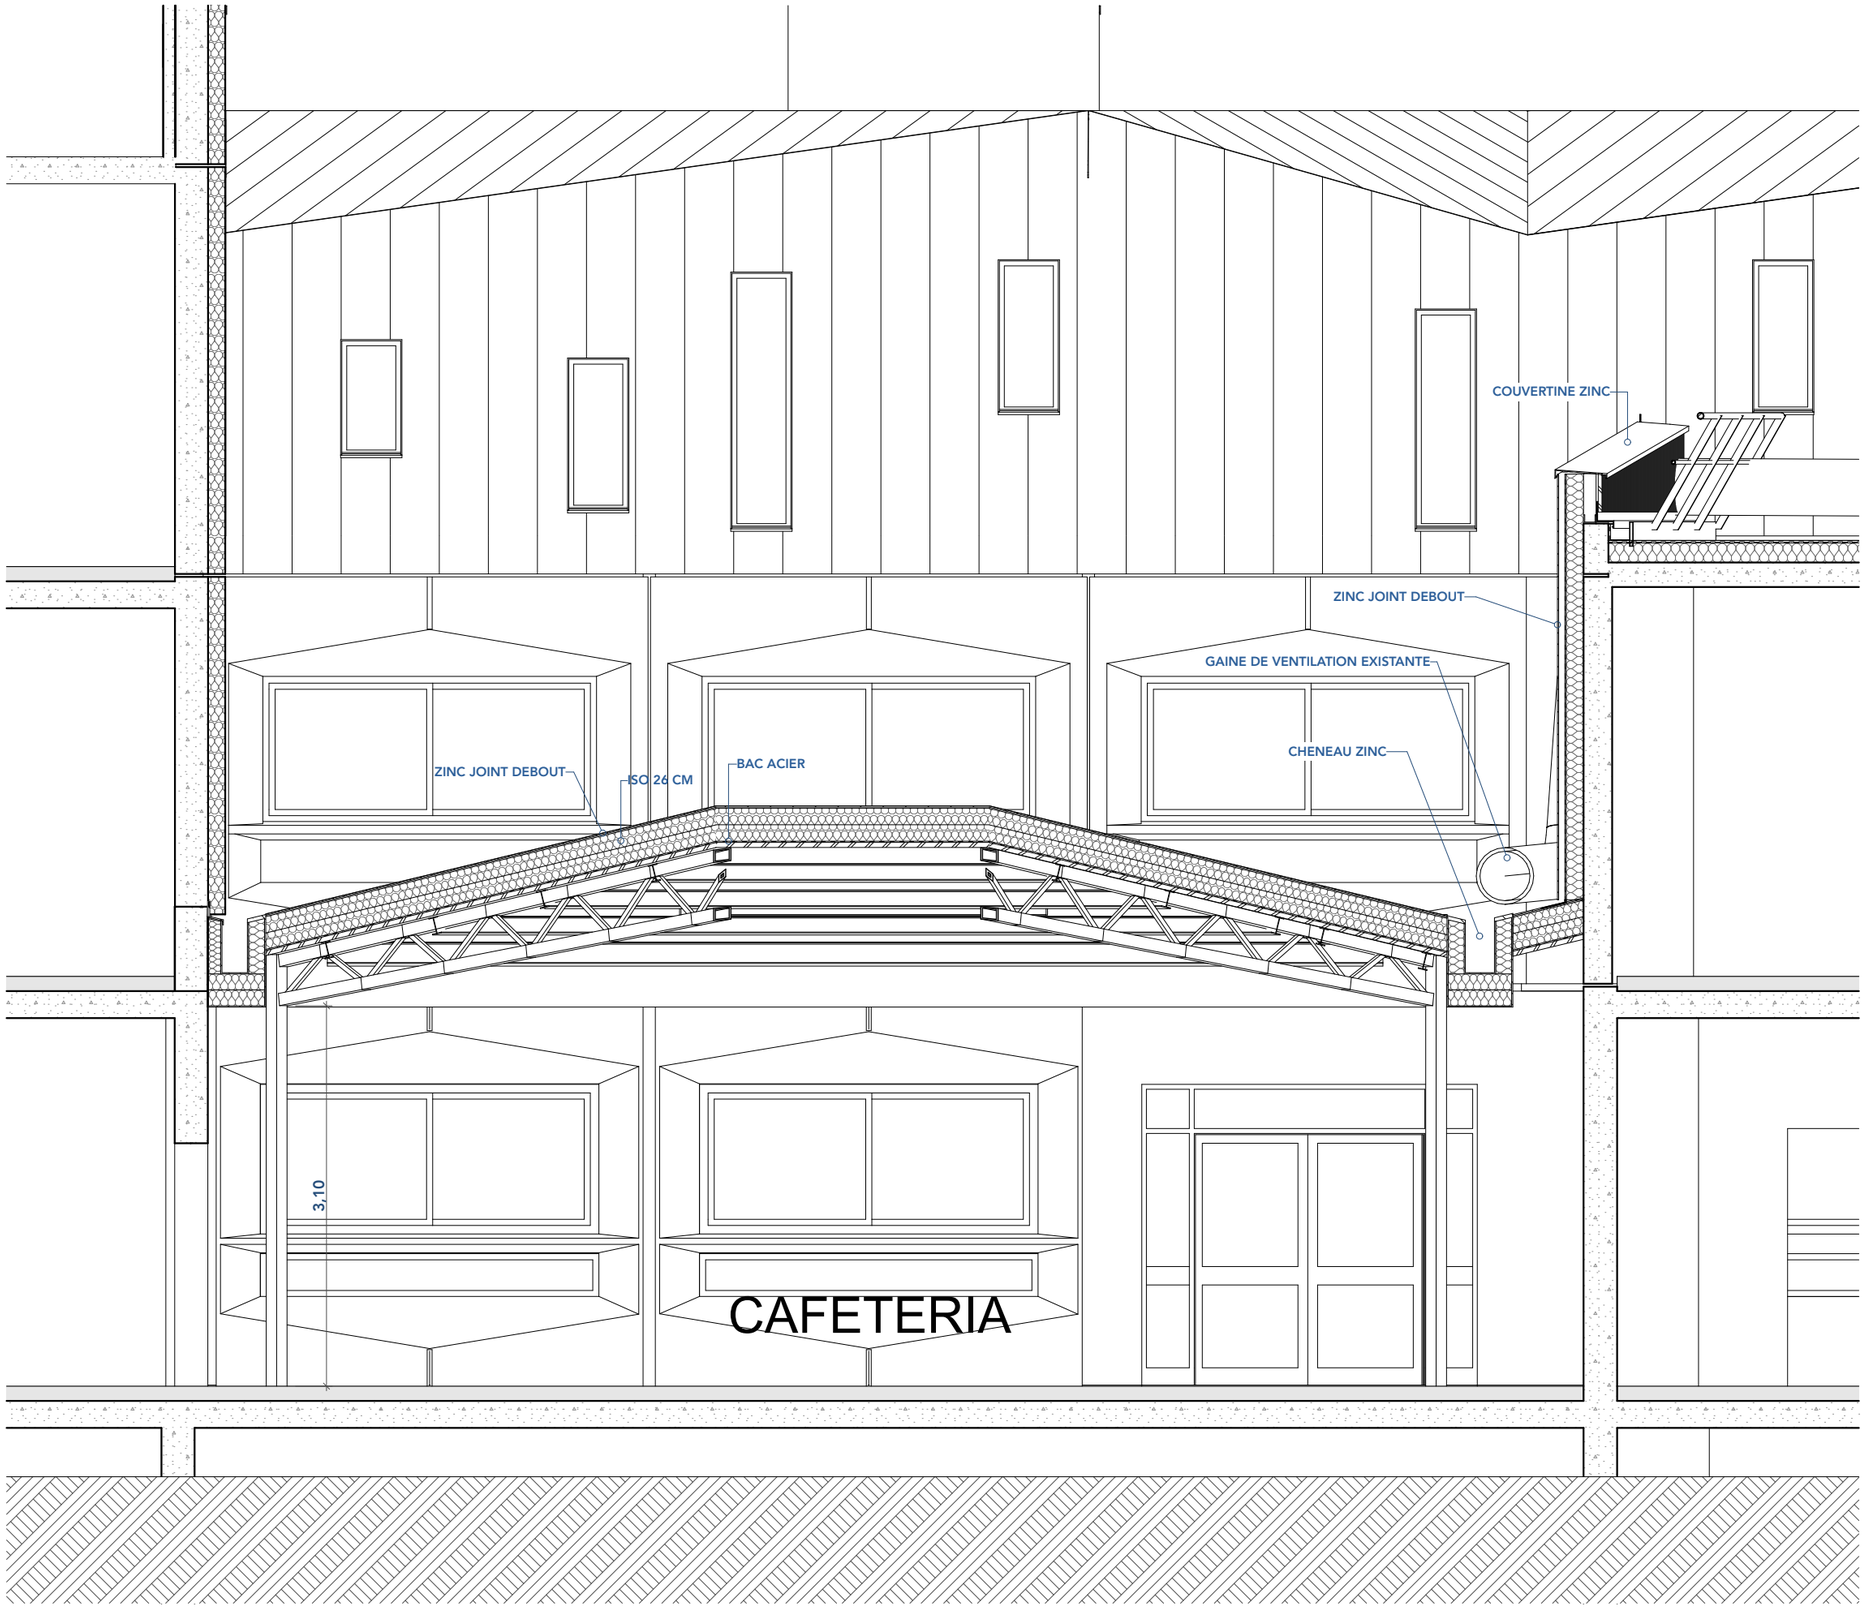

Date : 25/02/2026

Réf. : B25-


A3 **Éch. :** 1:50

REHABILITATION ENERGETIQUE
IUT VANNES - UBS
8 Rue Michel de Montaigne VANNES

COUPE D

DOSSIER DP- 09

ARCHiPOLE
URBANISME & ARCHITECTURE

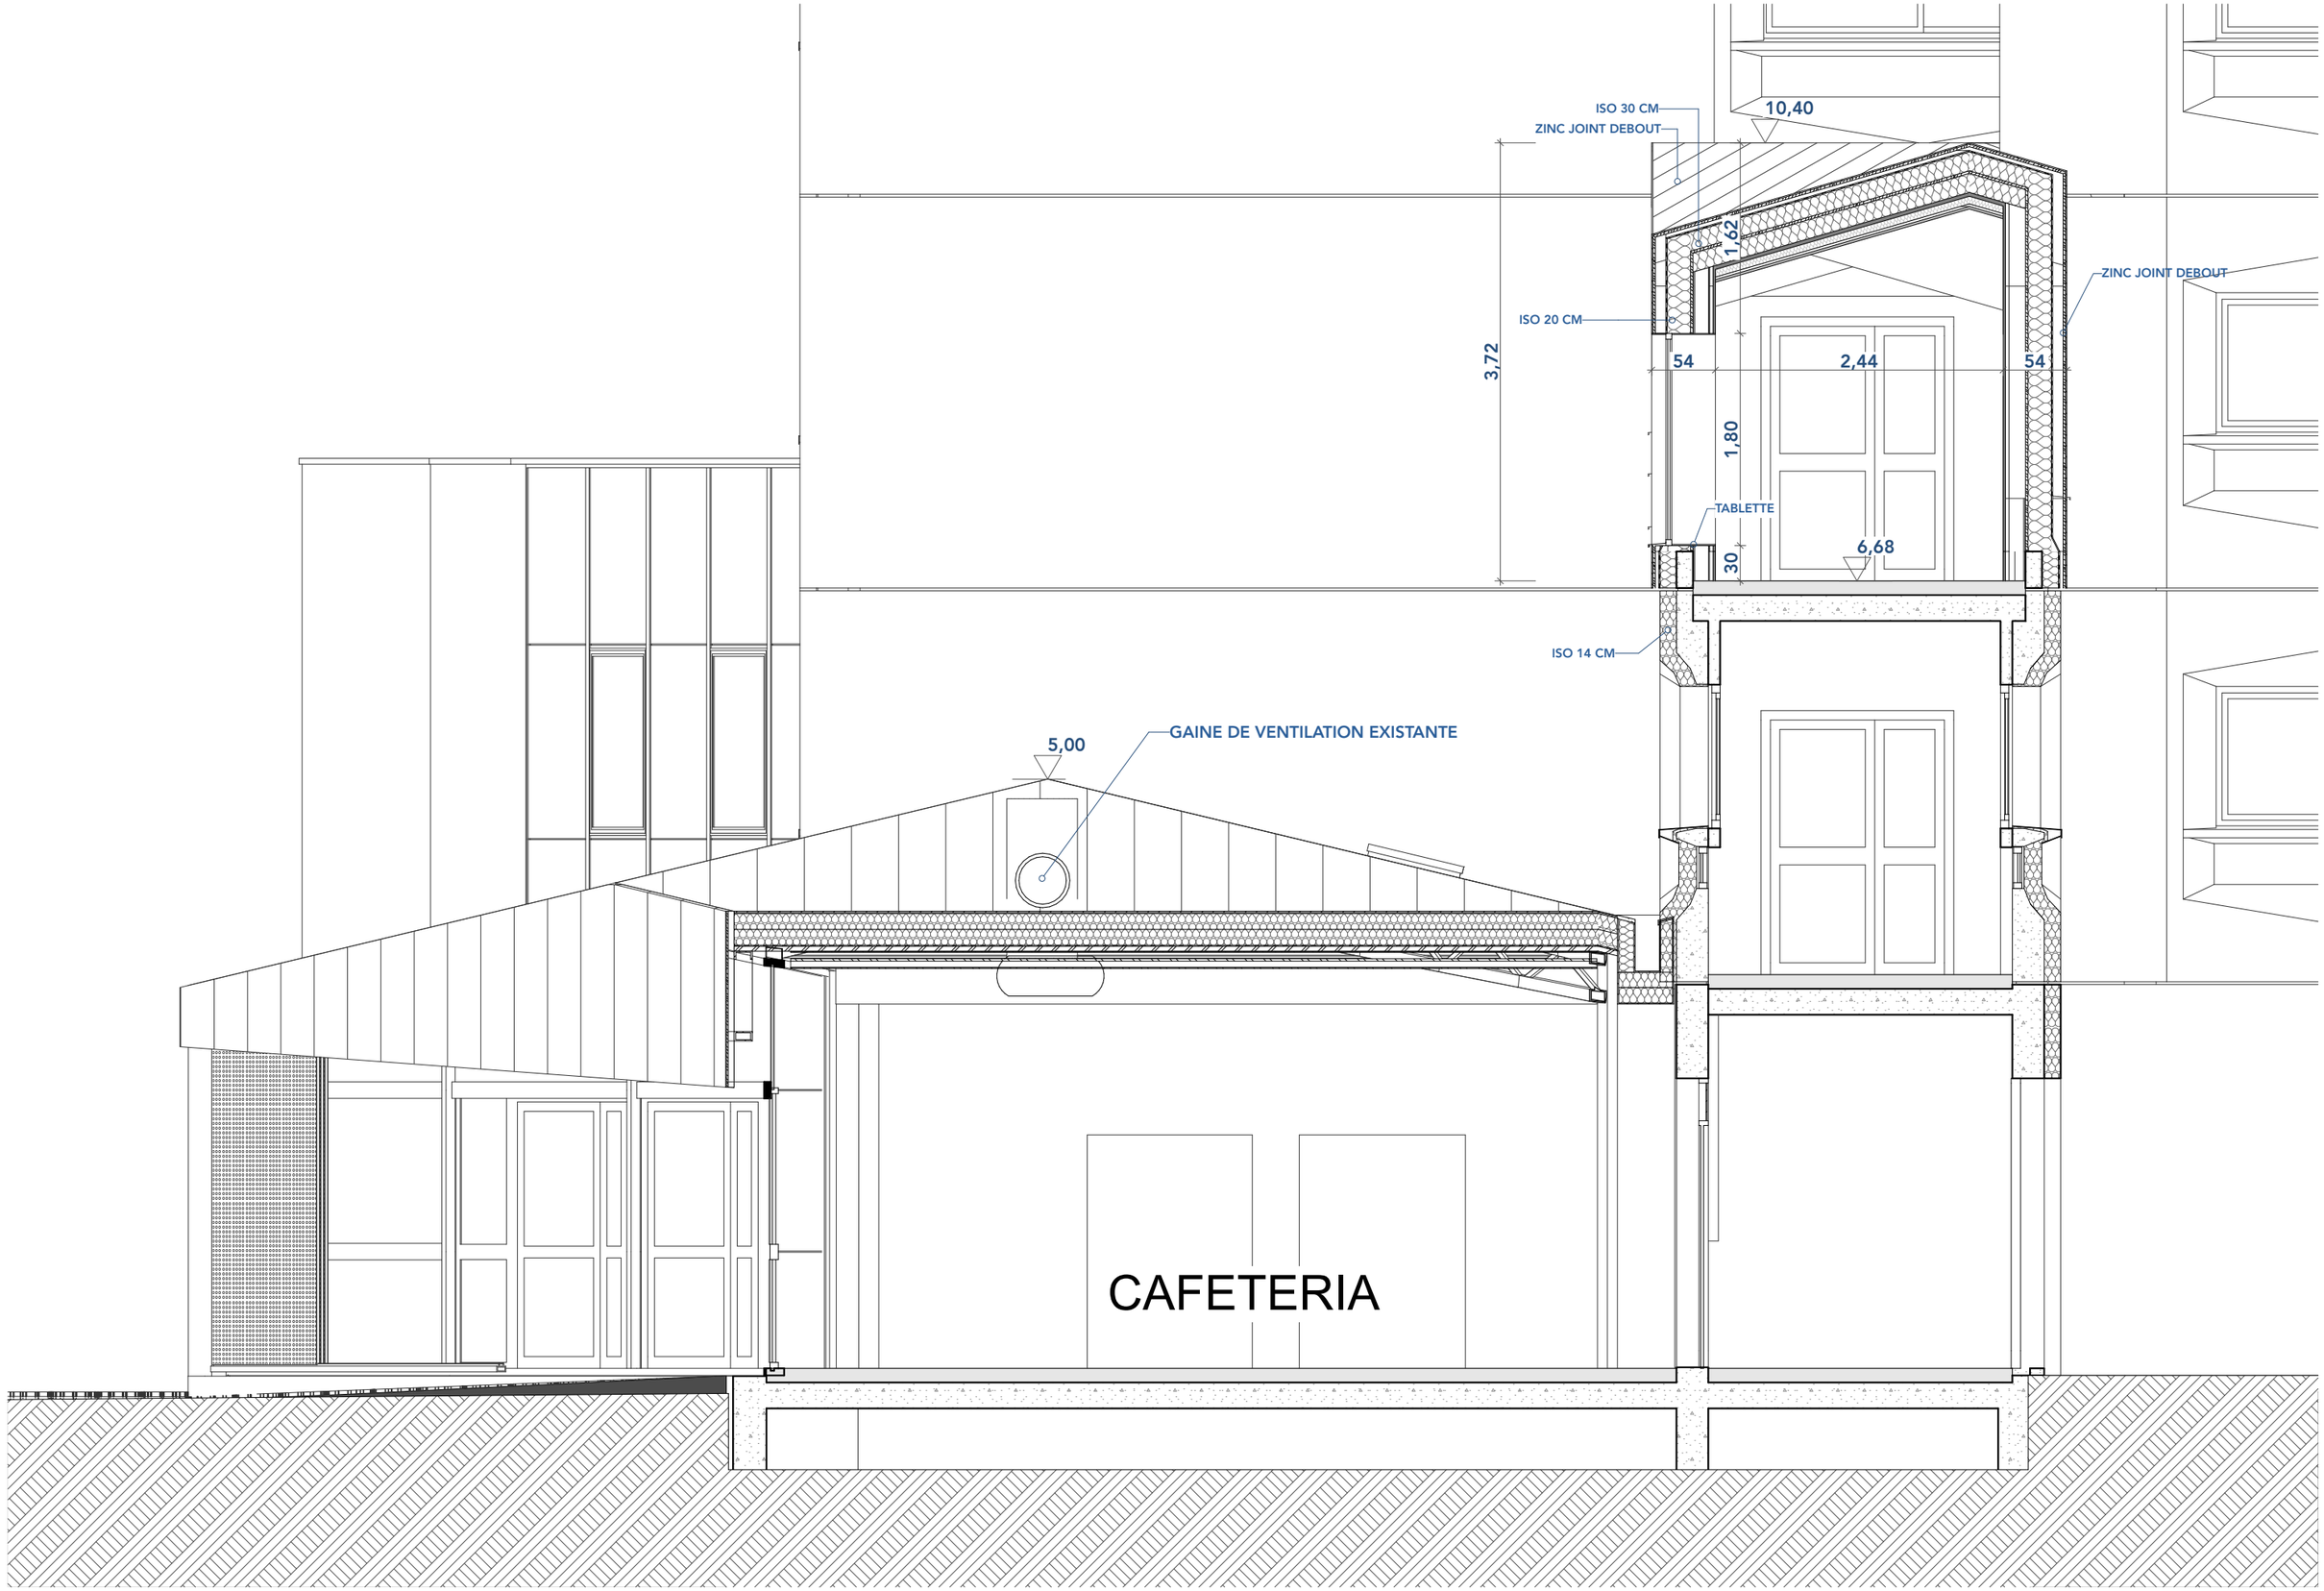

Date : 25/02/2026

Réf. : B25-


A3 **Éch. :** 1:50

REHABILITATION ENERGETIQUE
IUT VANNES - UBS
8 Rue Michel de Montaigne VANNES

COUPE E

DOSSIER DP- 10

ARCHiPOLE
URBANISME & ARCHITECTURE

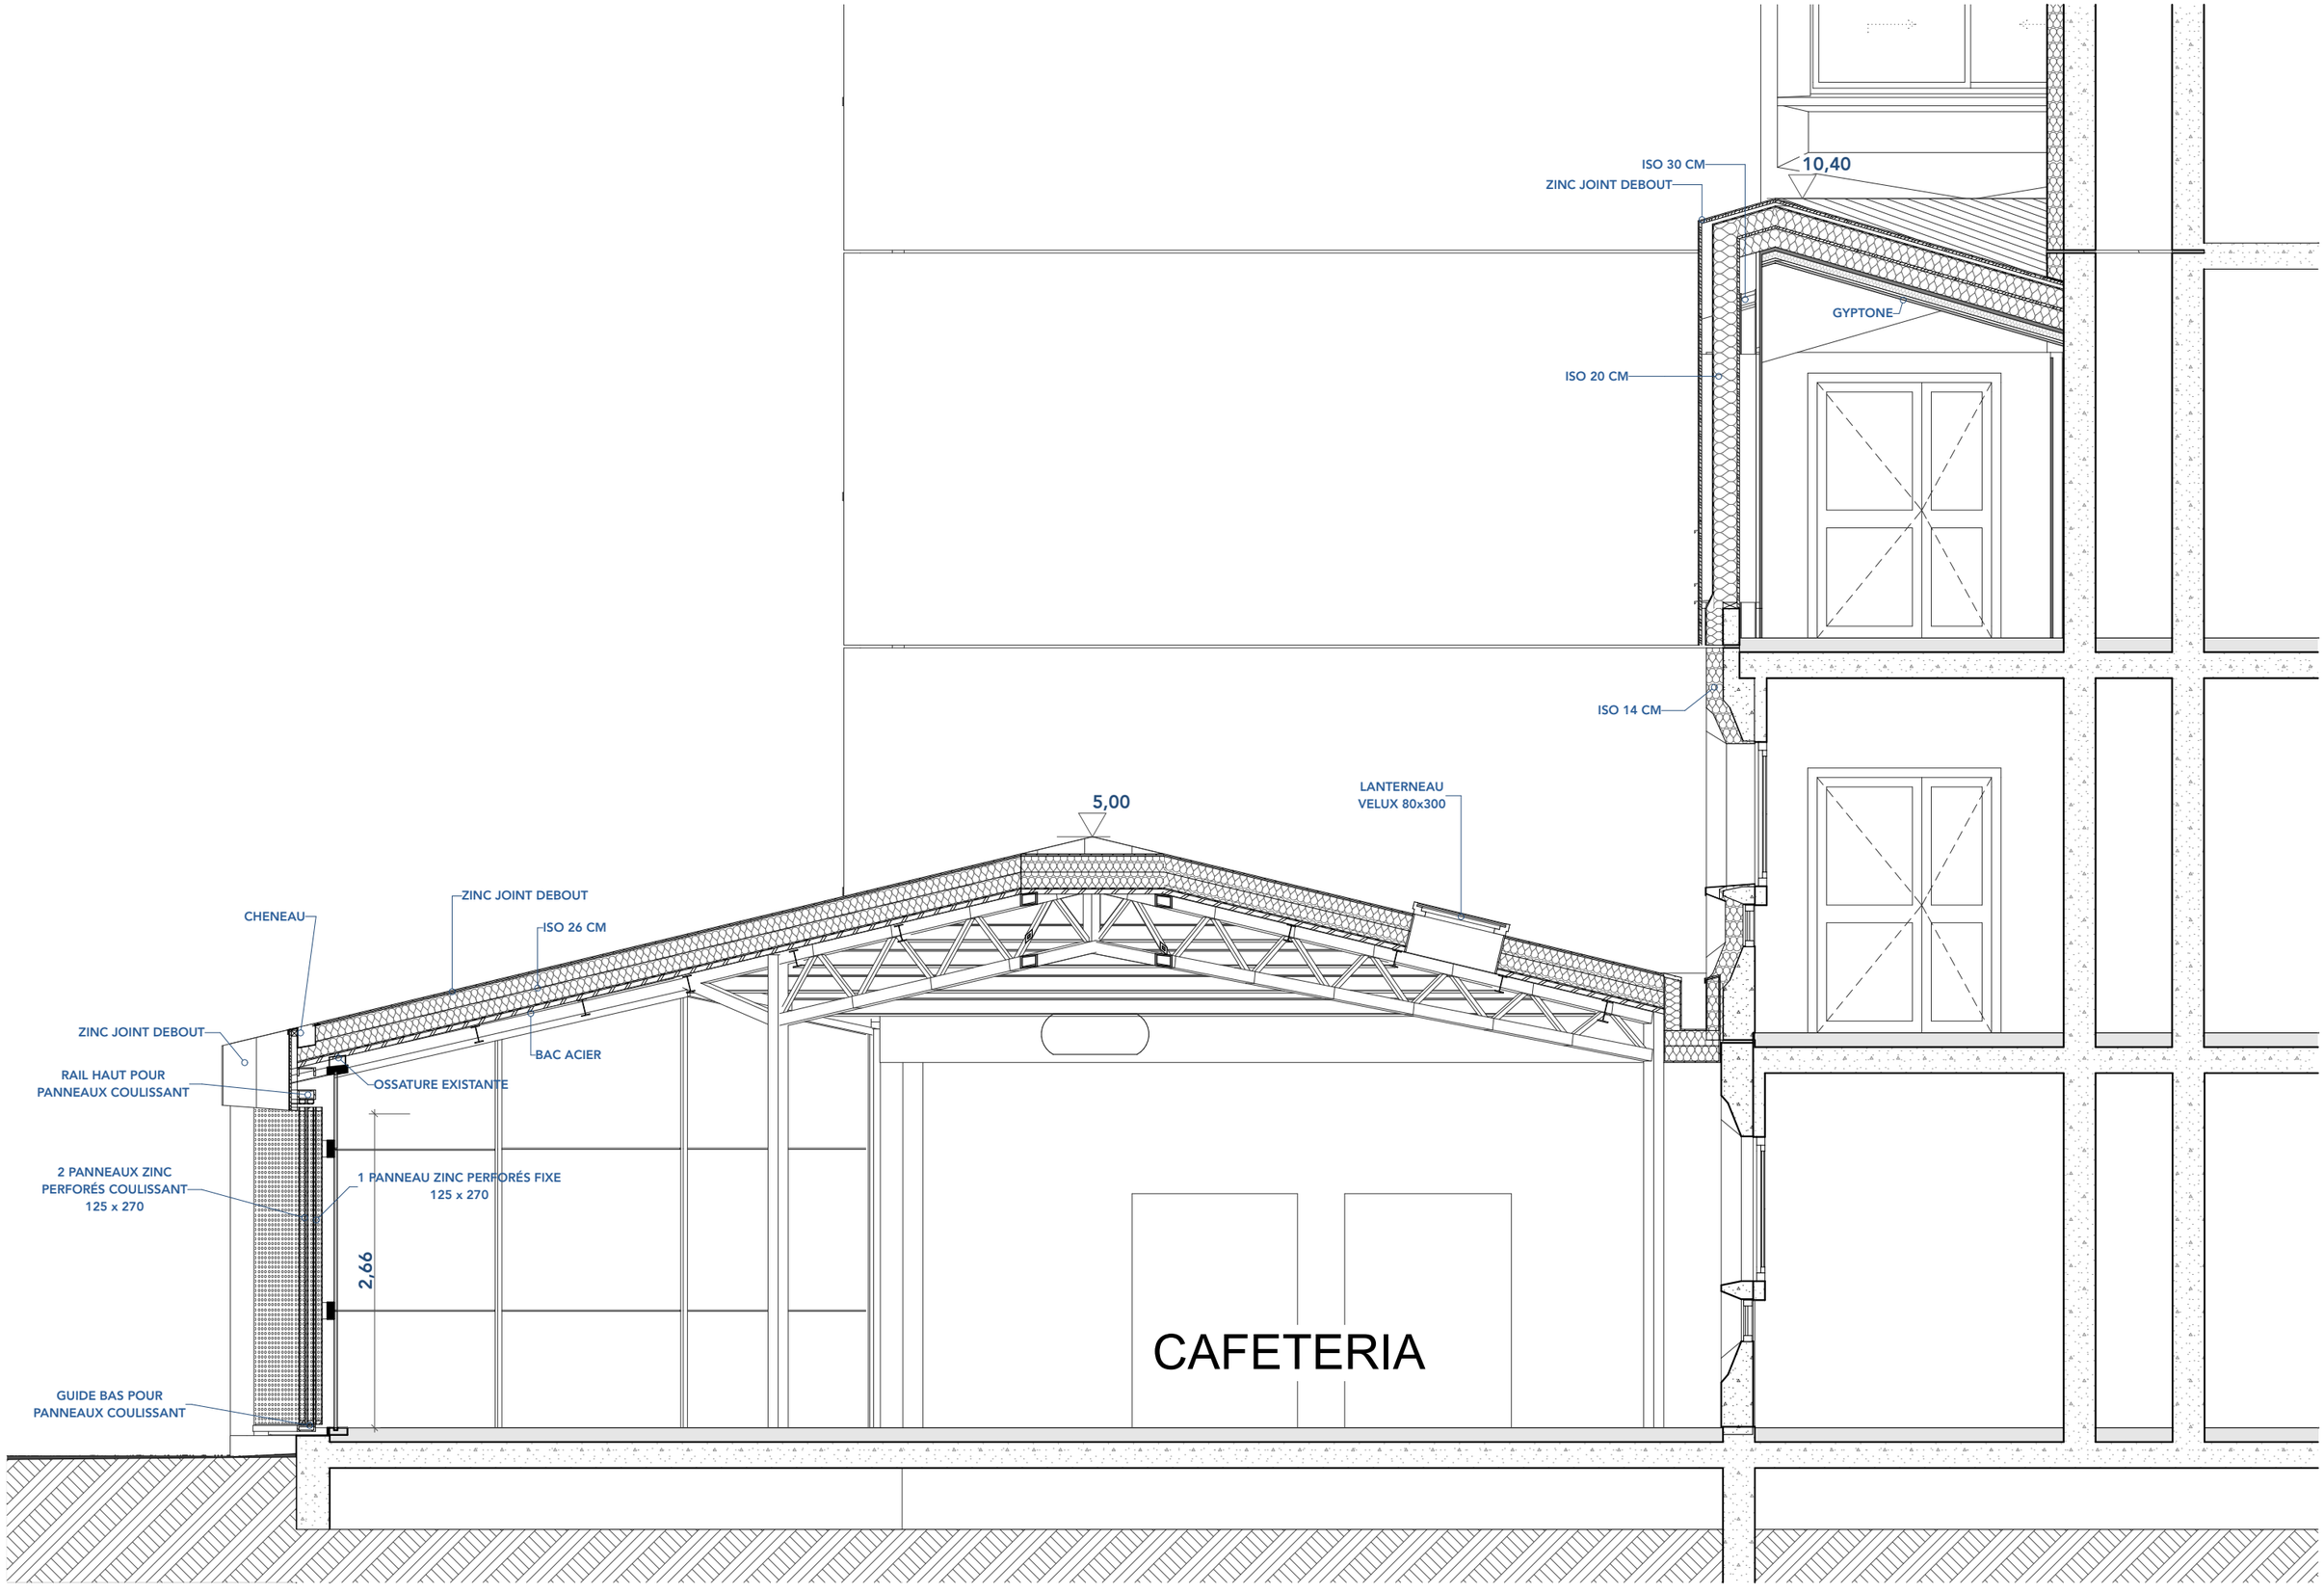

Date : 25/02/2026

Réf. : B25-


A3 **Éch. :** 1:50

REHABILITATION ENERGETIQUE
IUT VANNES - UBS
8 Rue Michel de Montaigne VANNES


COUPE F

DOSSIER DP- 11


ARCHiPOLE
URBANISME & ARCHITECTURE

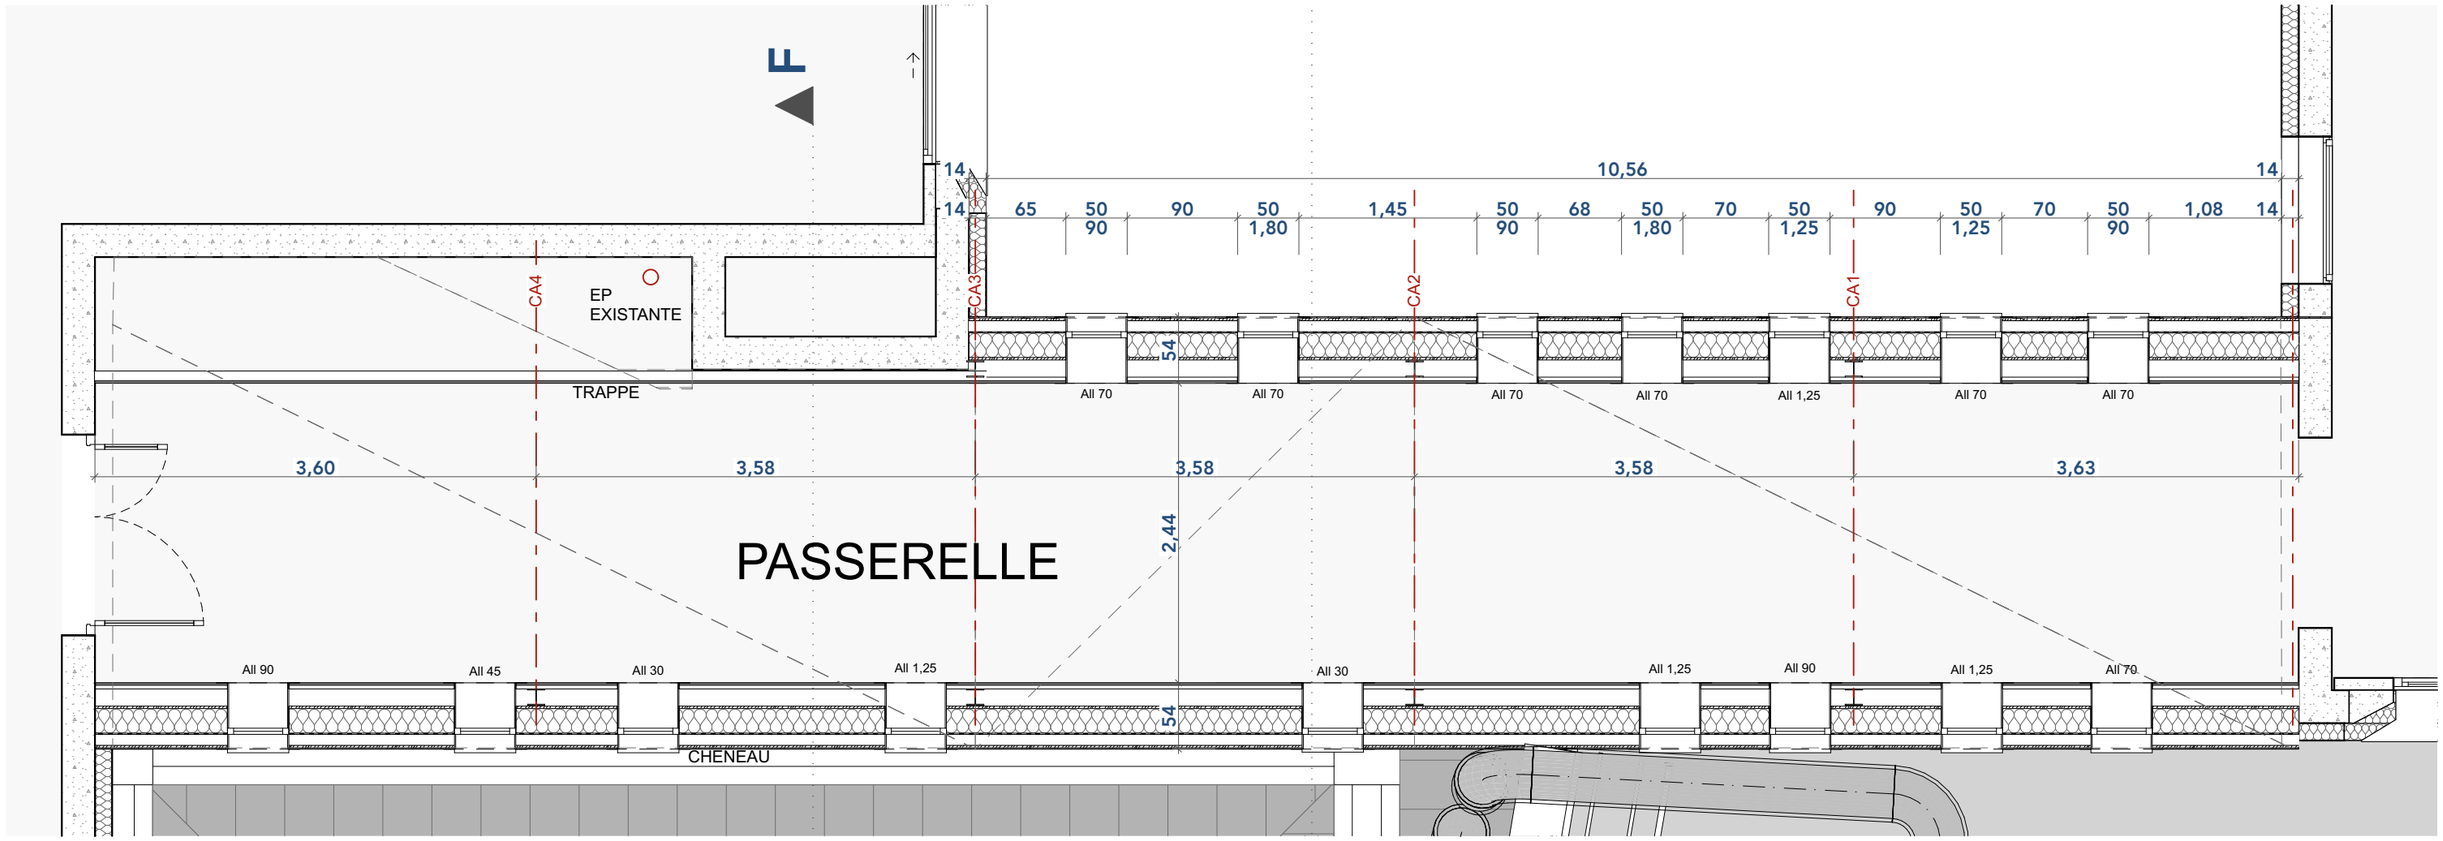


2. **N2 50 PRO** **1:50**

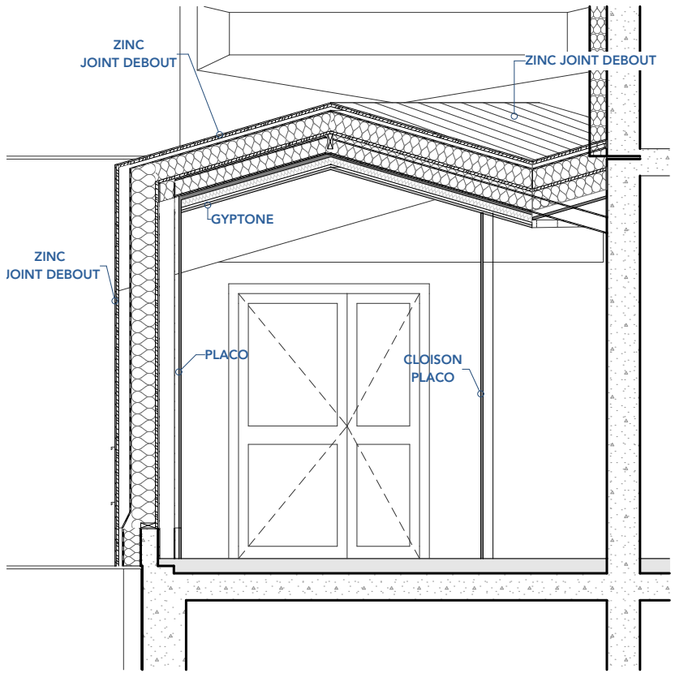


CA4 **Coupe CA4** **1:50**

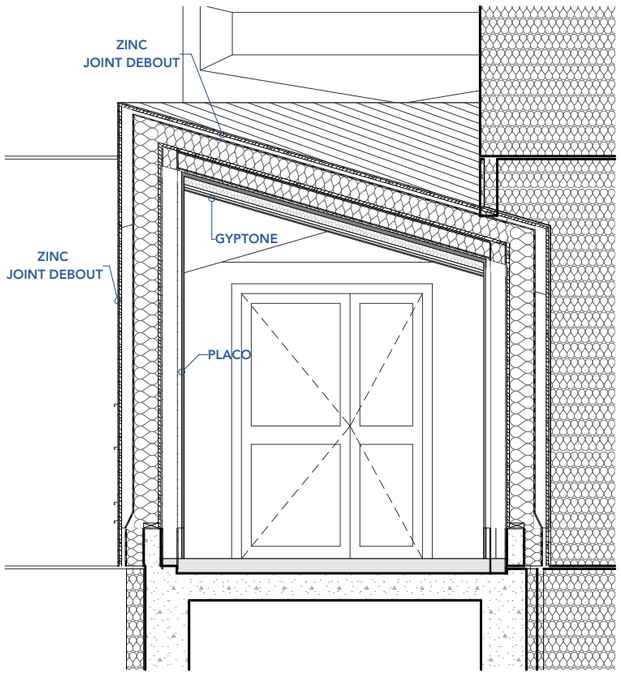

CA3 **Coupe CA3** **1:50**

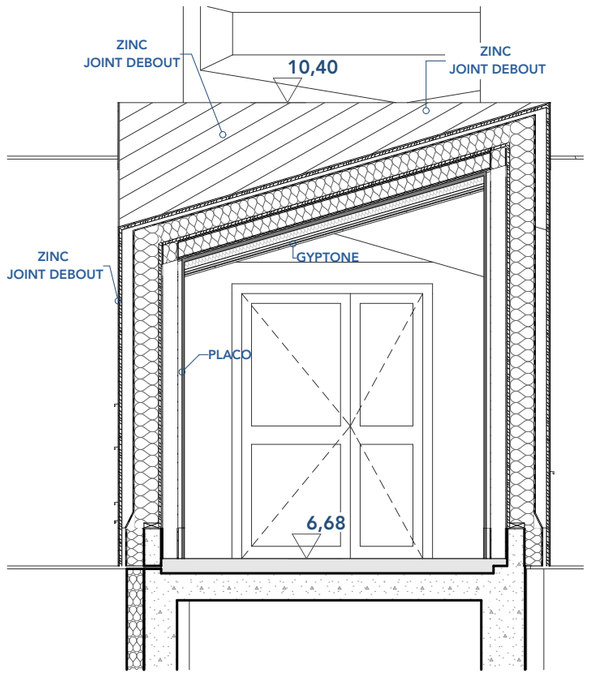

CA2 **Coupe CA2** **1:50**

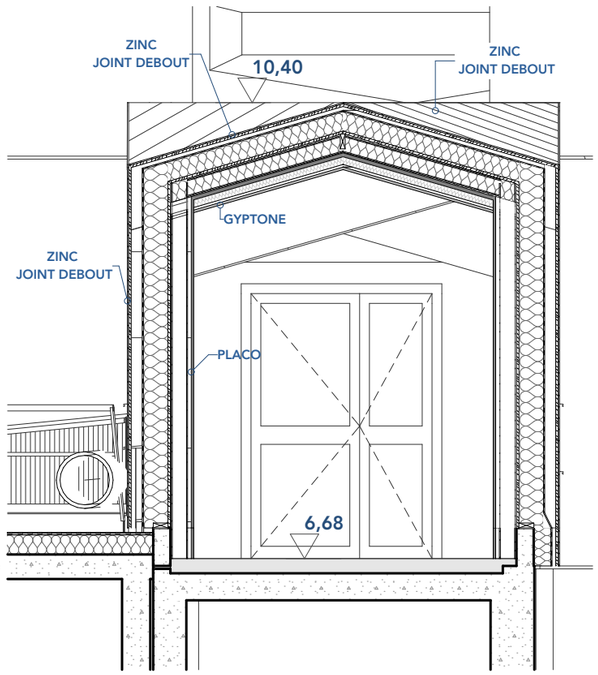

CA1 **Coupe CA1** **1:50**


Date : 25/02/2026
Réf. : B25-
A3 **Éch. :** 1:50

REHABILITATION ENERGETIQUE
IUT VANNES - UBS
8 Rue Michel de Montaigne VANNES

COUPES PASSERELLE

DOSSIER DP- 12

ARCHiPOLE
URBANISME & ARCHITECTURE

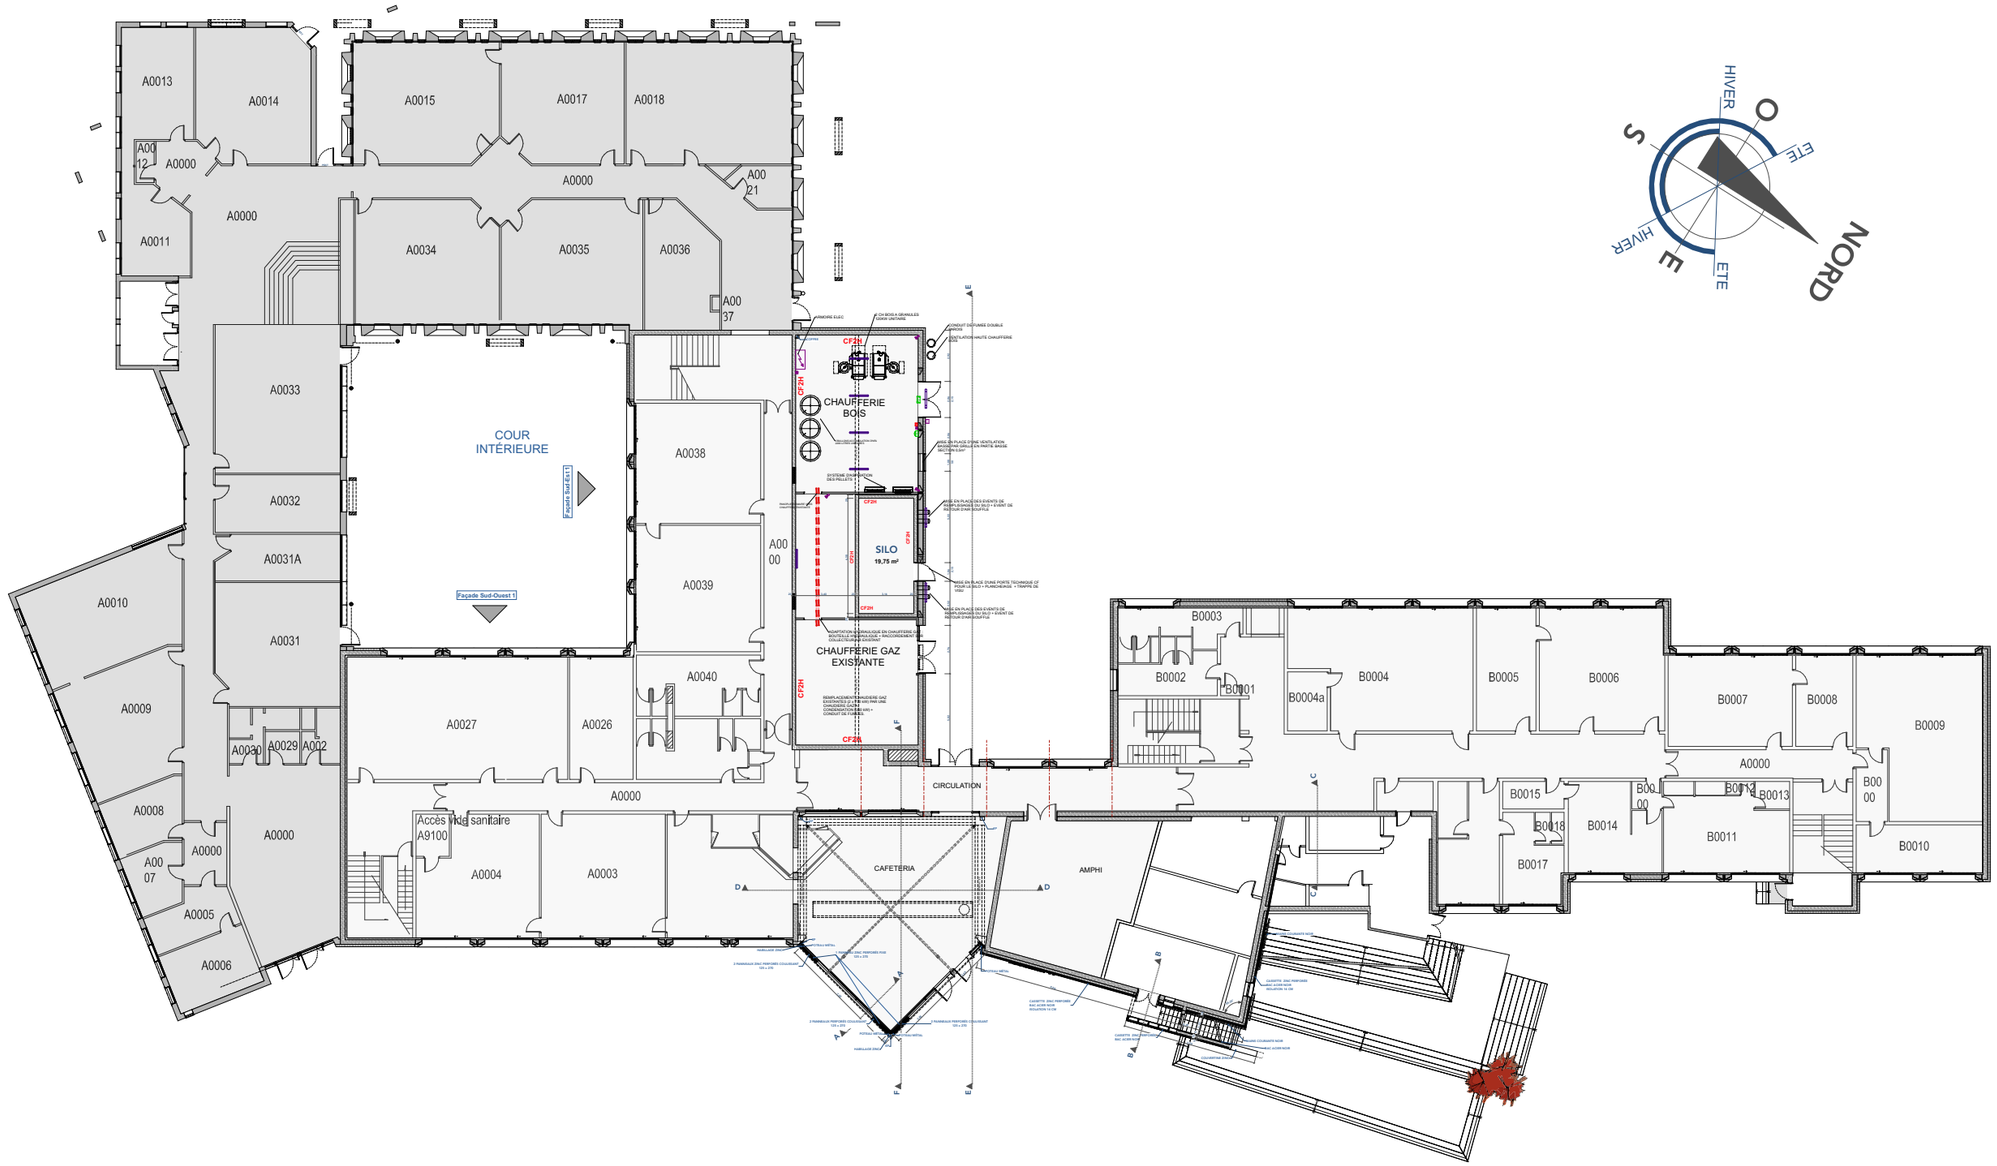

Date : 25/02/2026

Réf. : B25-


A3 **Éch. :** 1:350

REHABILITATION ENERGETIQUE
IUT VANNES - UBS
8 Rue Michel de Montaigne VANNES

PLAN COMPLET NIVEAU 0

DOSSIER DP- 13

ARCHiPOLE
URBANISME & ARCHITECTURE

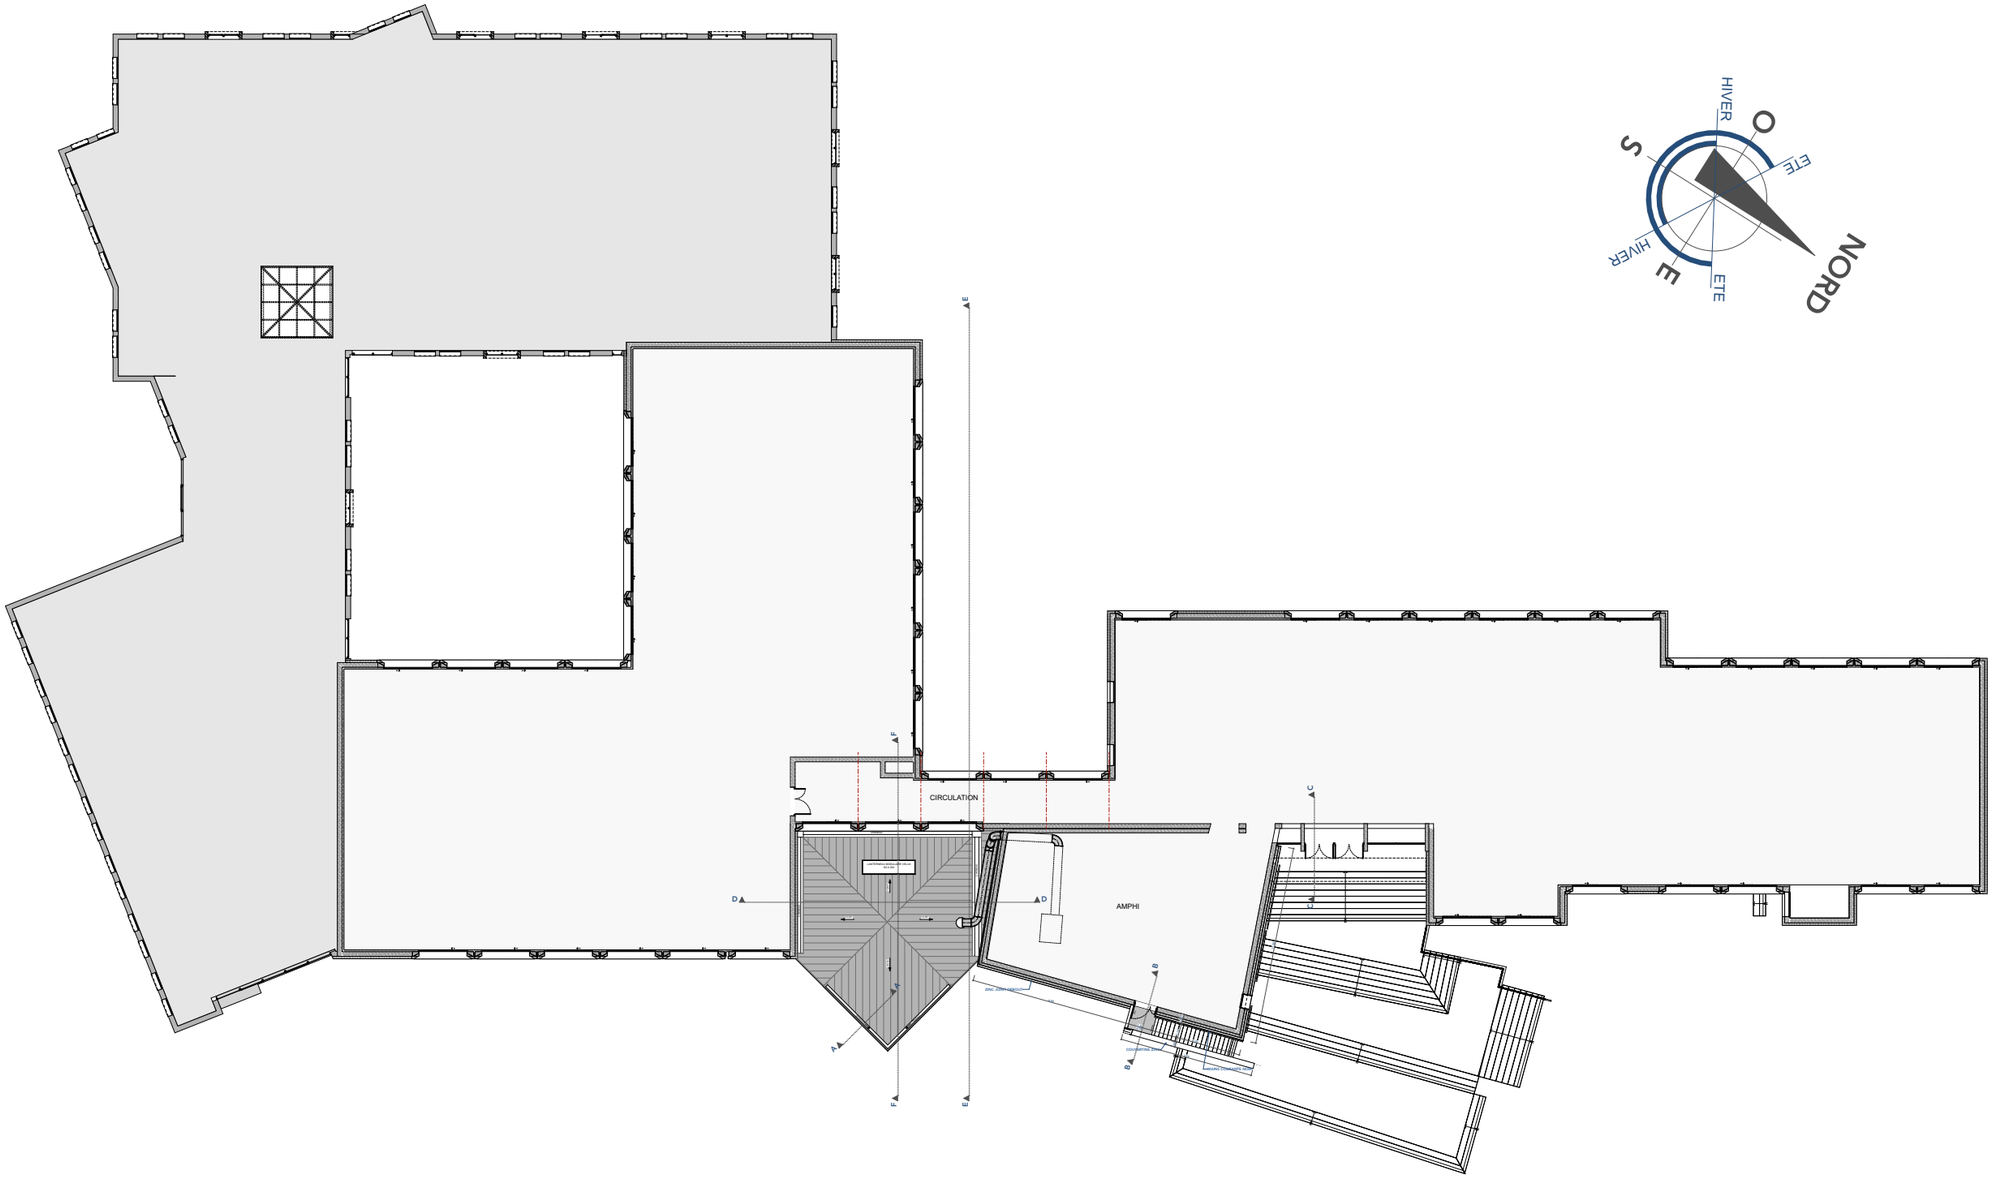

Date : 25/02/2026

Réf. : B25-


A3 **Éch. :** 1:350

REHABILITATION ENERGETIQUE
IUT VANNES - UBS
8 Rue Michel de Montaigne VANNES

PLAN COMPLET NIVEAU 1

DOSSIER DP- 14

ARCHiPOLE
URBANISME & ARCHITECTURE

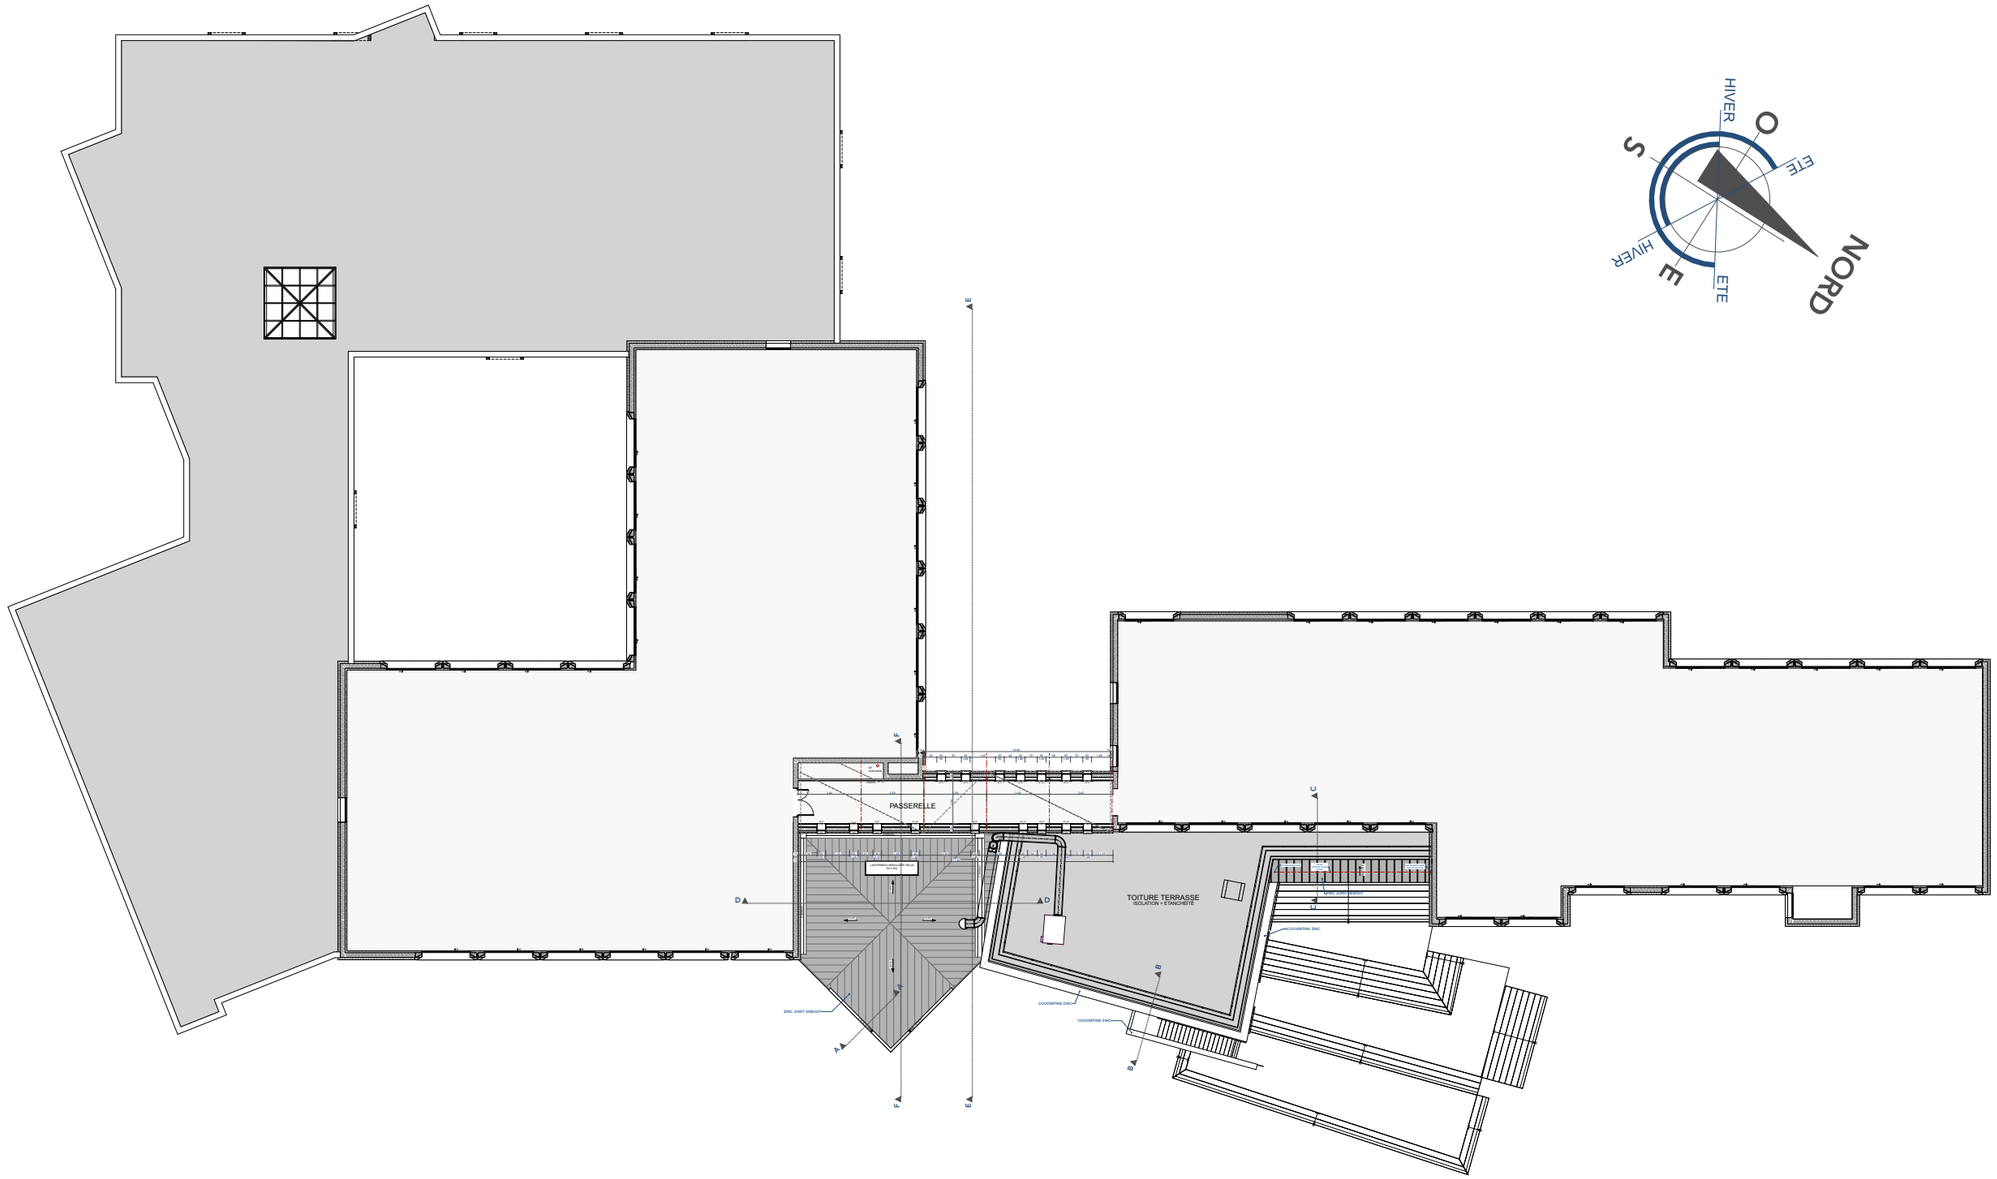

Date : 25/02/2026

Réf. : B25-


A3 **Éch. :** 1:350

REHABILITATION ENERGETIQUE
IUT VANNES - UBS
8 Rue Michel de Montaigne VANNES

PLAN COMPLET NIVEAU 2

DOSSIER DP- 15

ARCHiPOLE
URBANISME & ARCHITECTURE

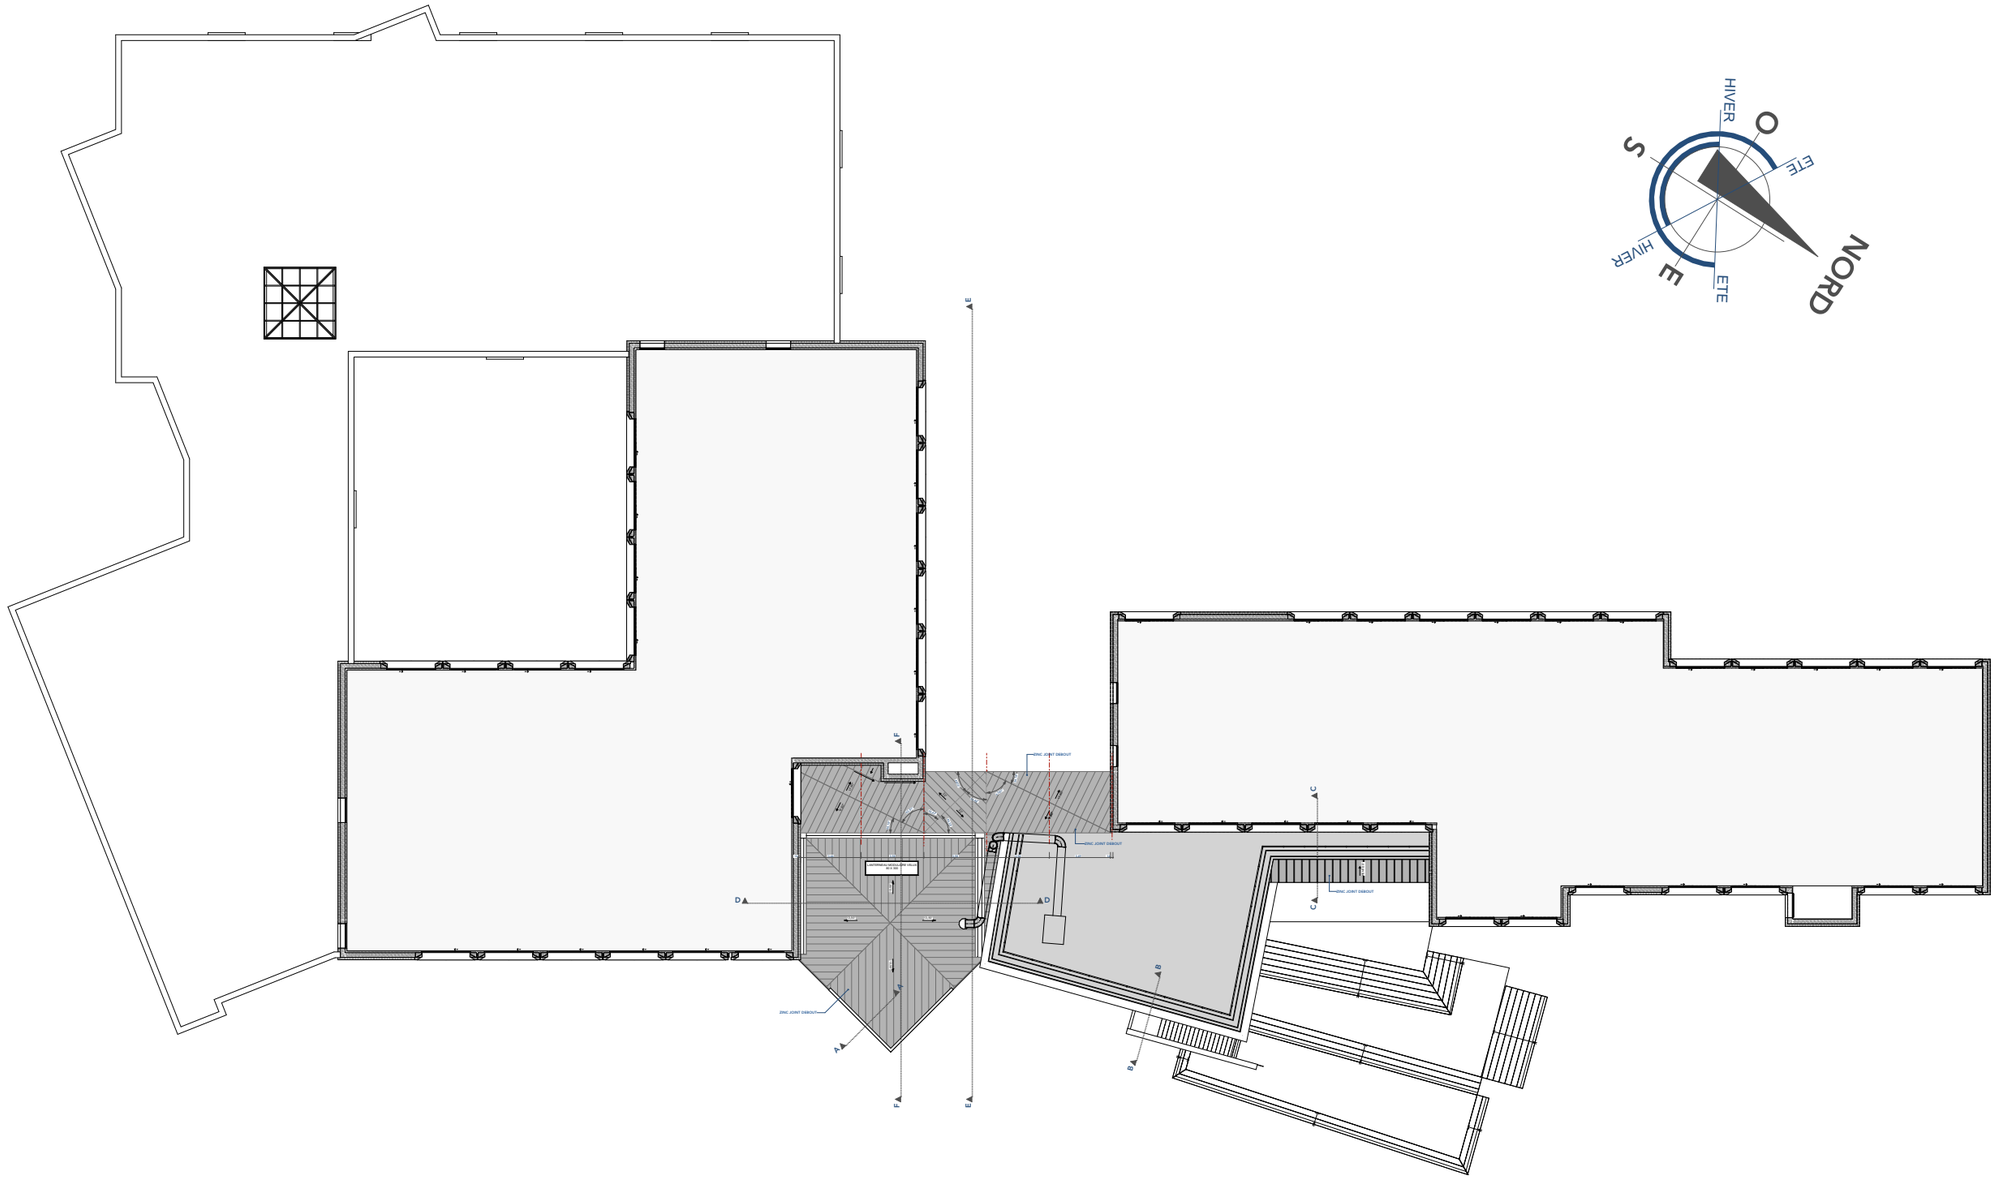


Date : 25/02/2026
Réf. : B25-
A3 **Éch. :** 1:350

REHABILITATION ENERGETIQUE
IUT VANNES - UBS
8 Rue Michel de Montaigne VANNES

PLAN COMPLET NIVEAU 3

DOSSIER DP- 16

ARCHiPOLE
URBANISME & ARCHITECTURE

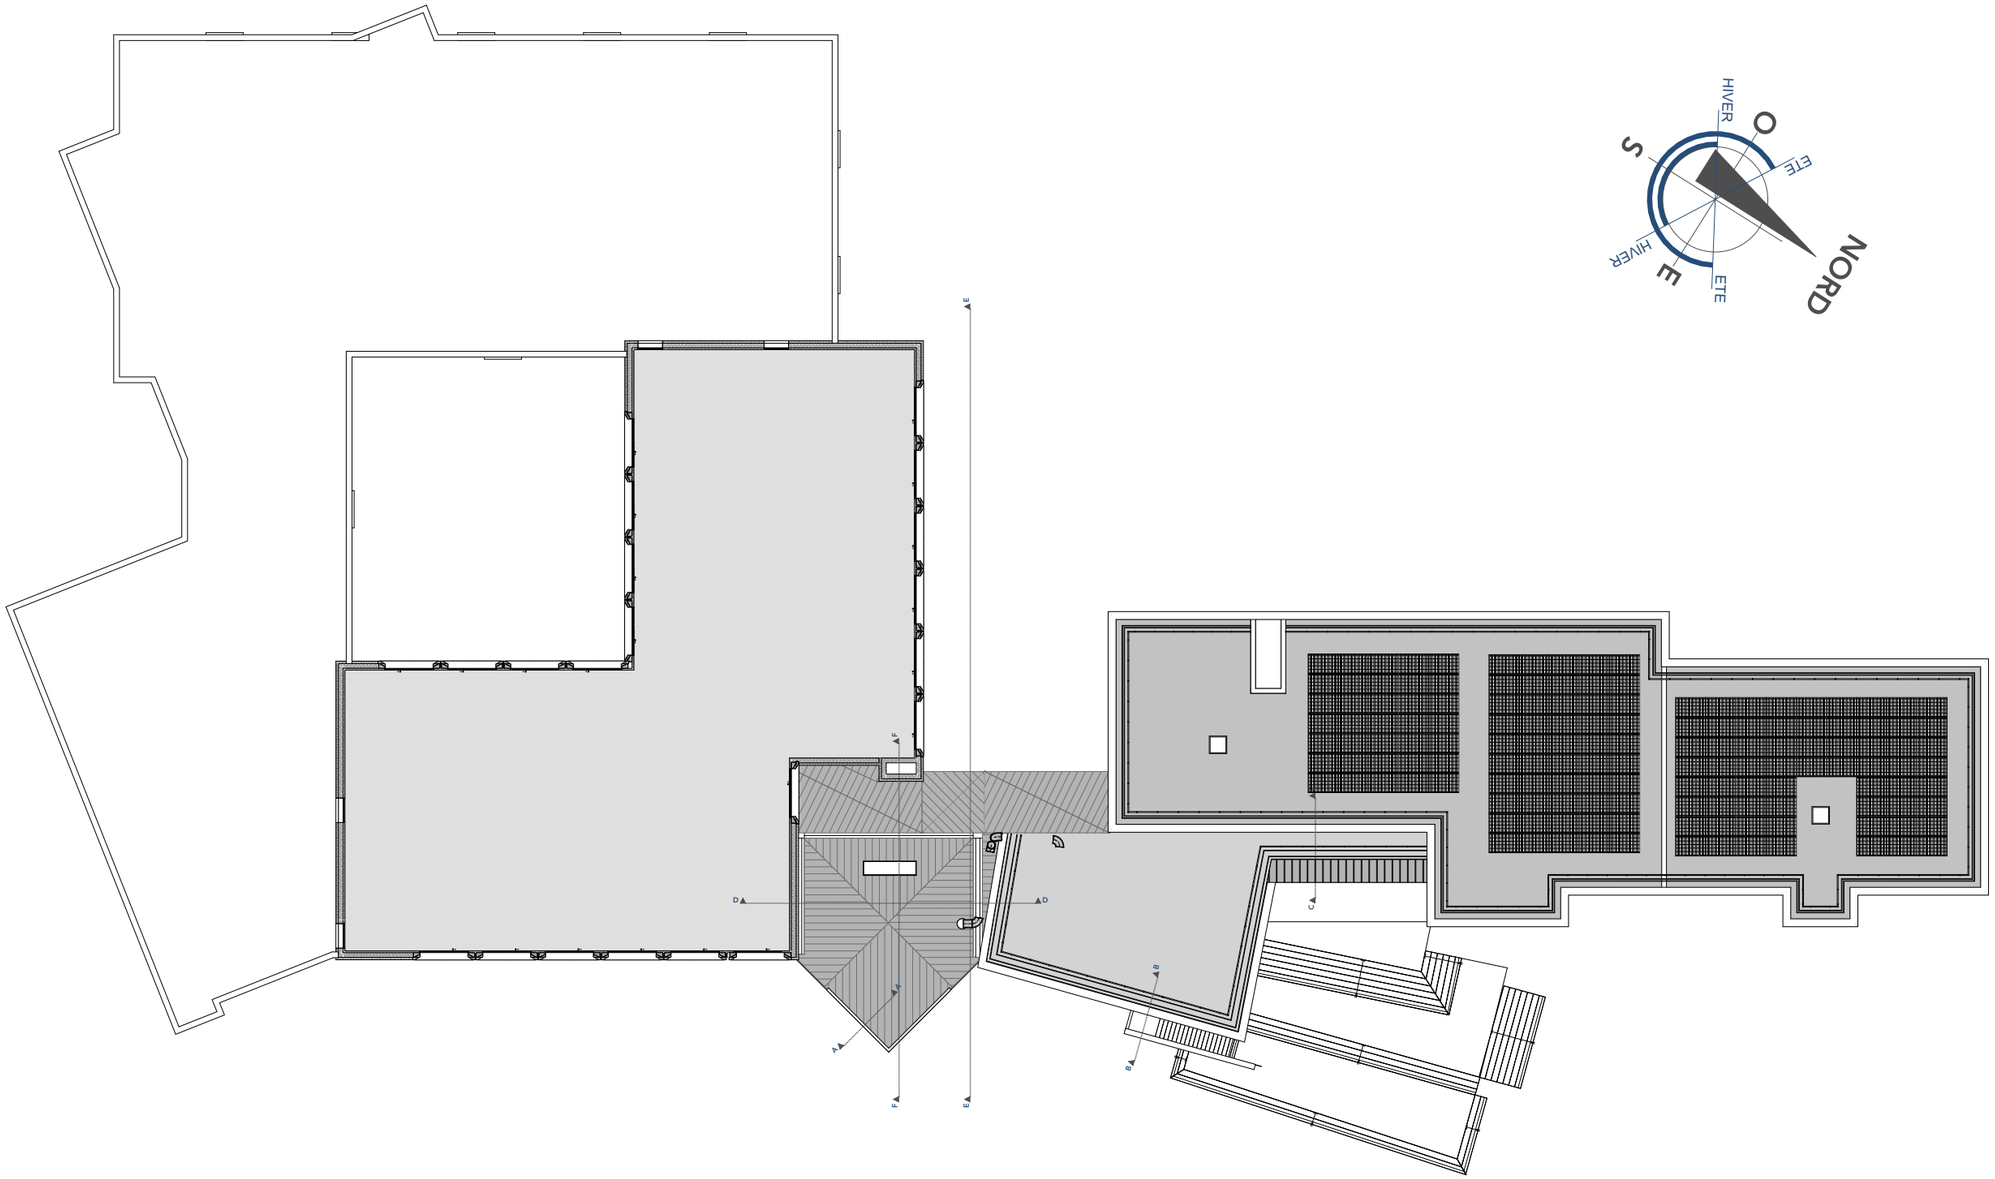

Date : 25/02/2026

Réf. : B25-


A3 **Éch. :** 1:350

REHABILITATION ENERGETIQUE
IUT VANNES - UBS
8 Rue Michel de Montaigne VANNES

PLAN COMPLET NIVEAU 4

DOSSIER DP- 17

ARCHiPOLE
URBANISME & ARCHITECTURE

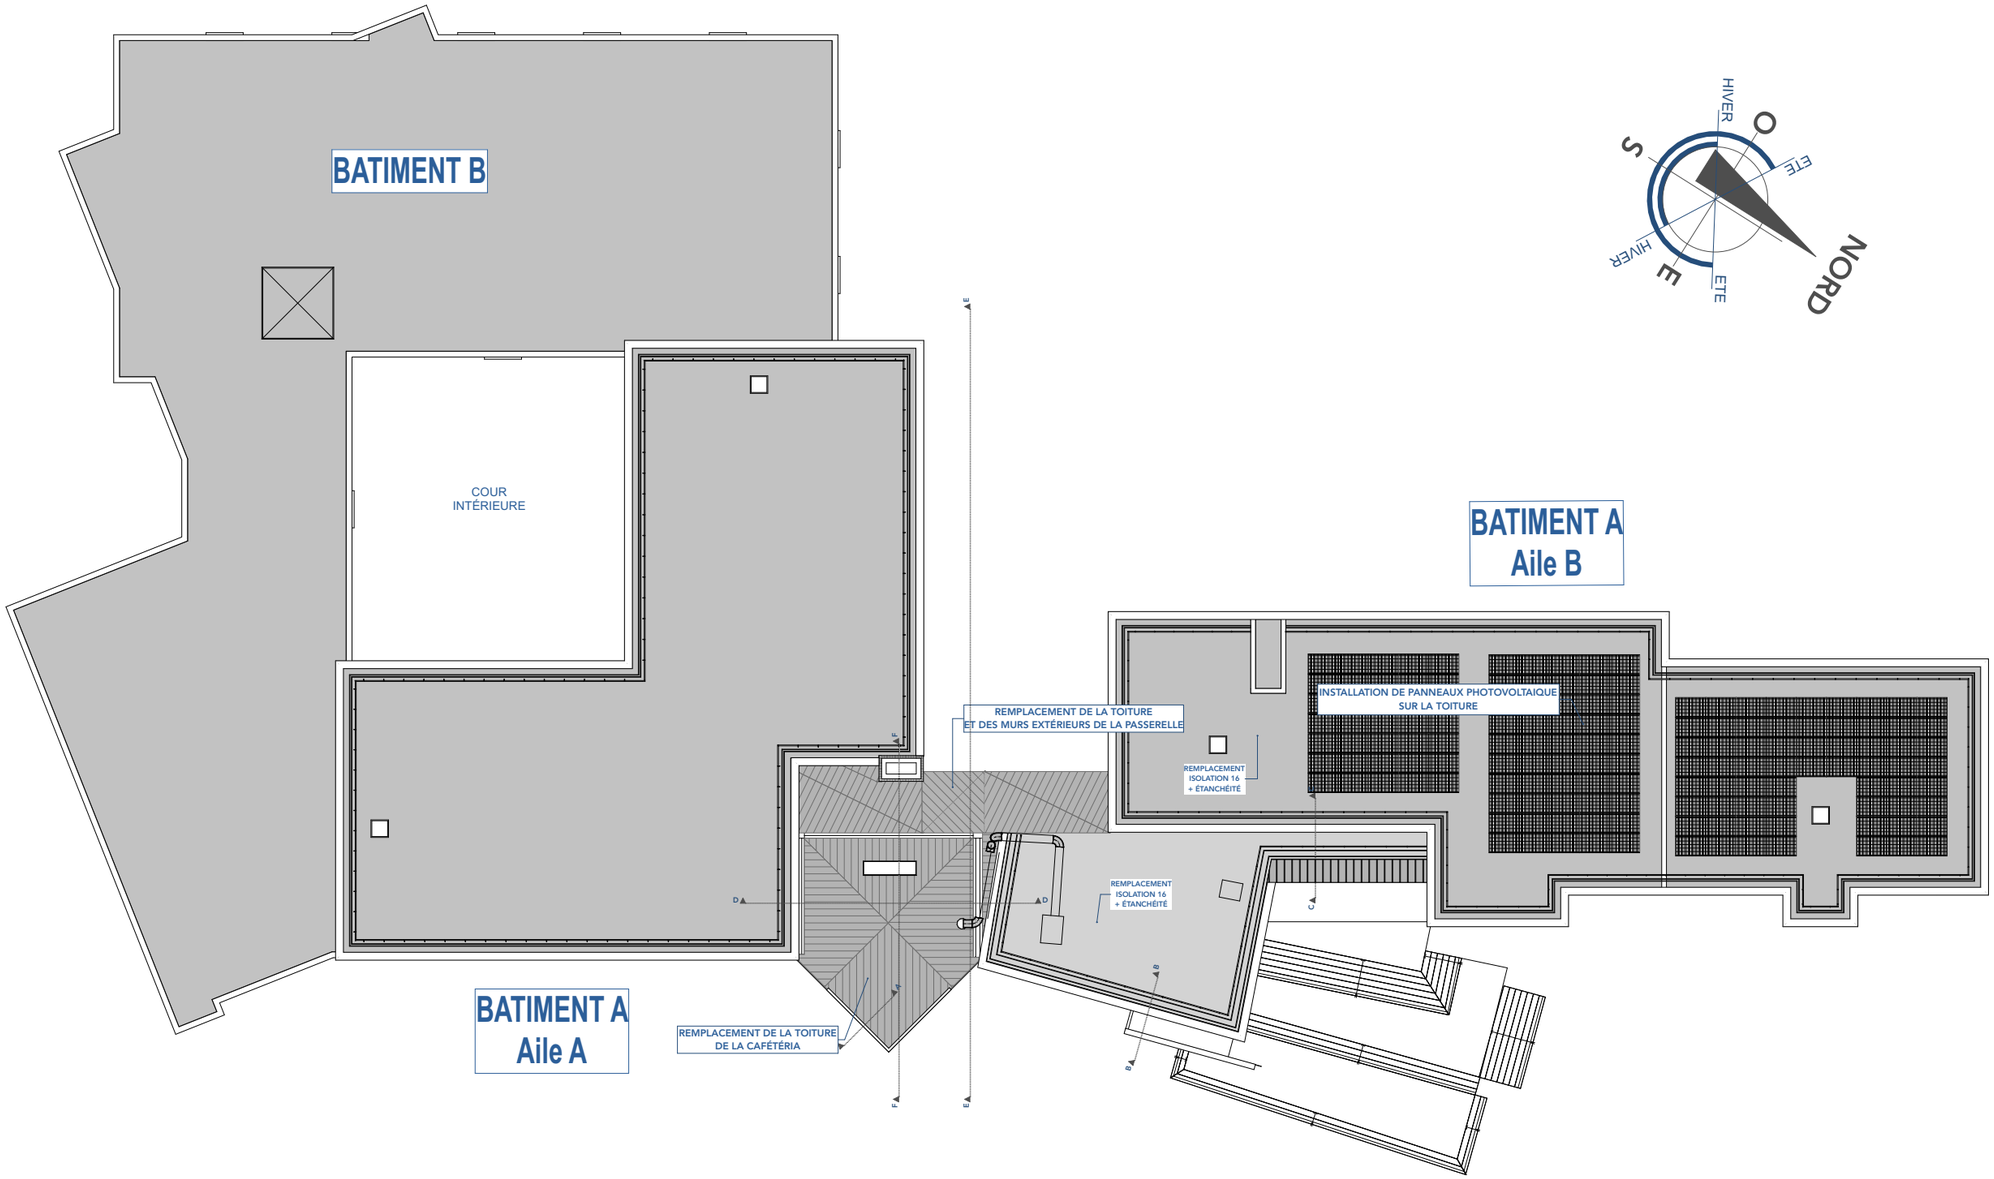



Date : 25/02/2026

Réf. : B25-


A3 **Éch. :** 1:350

REHABILITATION ENERGETIQUE
IUT VANNES - UBS
8 Rue Michel de Montaigne VANNES


PLAN COMPLET TOITURE

DOSSIER DP- 18


ARCHiPOLE
URBANISME & ARCHITECTURE

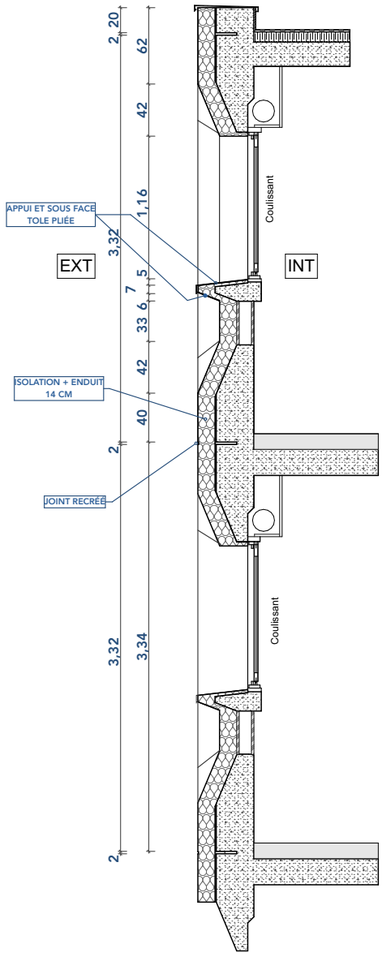





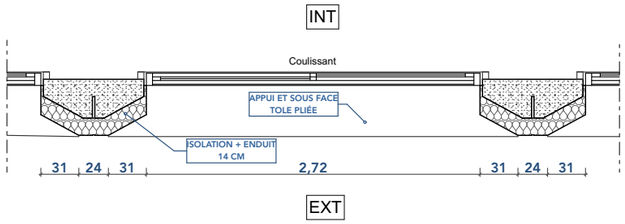

DÉTAIL DE PRINCIPE PROJET

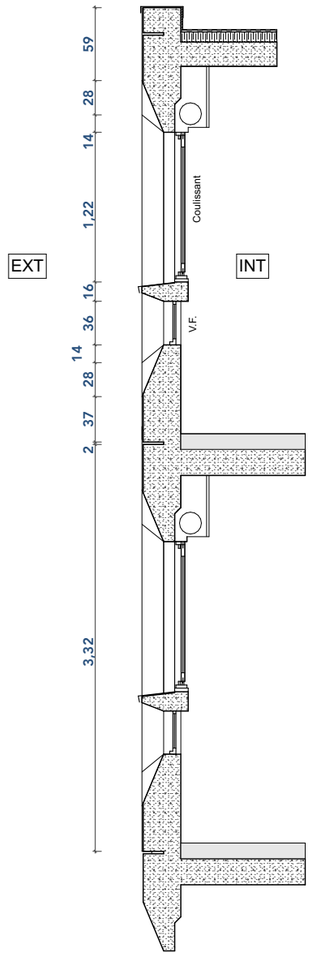

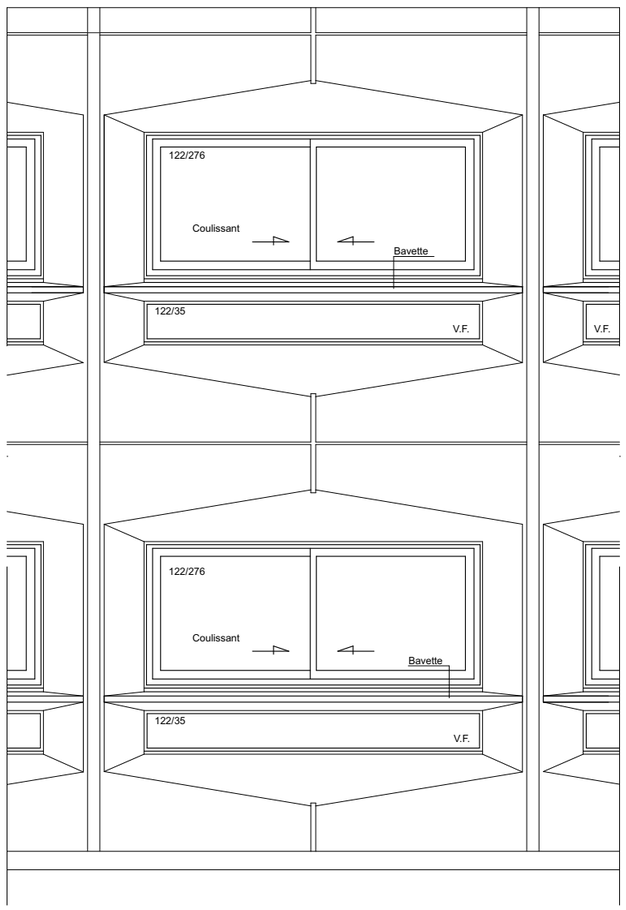

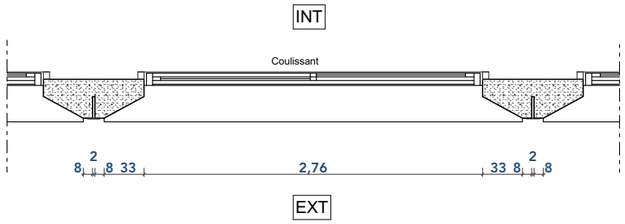

DÉTAIL DE PRINCIPE EXISTANT


Date : 25/02/2026
Réf. : B25-
A3 **Éch. :** 1:50

REHABILITATION ENERGETIQUE
IUT VANNES - UBS
8 Rue Michel de Montaigne VANNES


PRINCIPE DE L'ISOLATION

DOSSIER DP- 19

ARCHiPOLE
URBANISME & ARCHITECTURE

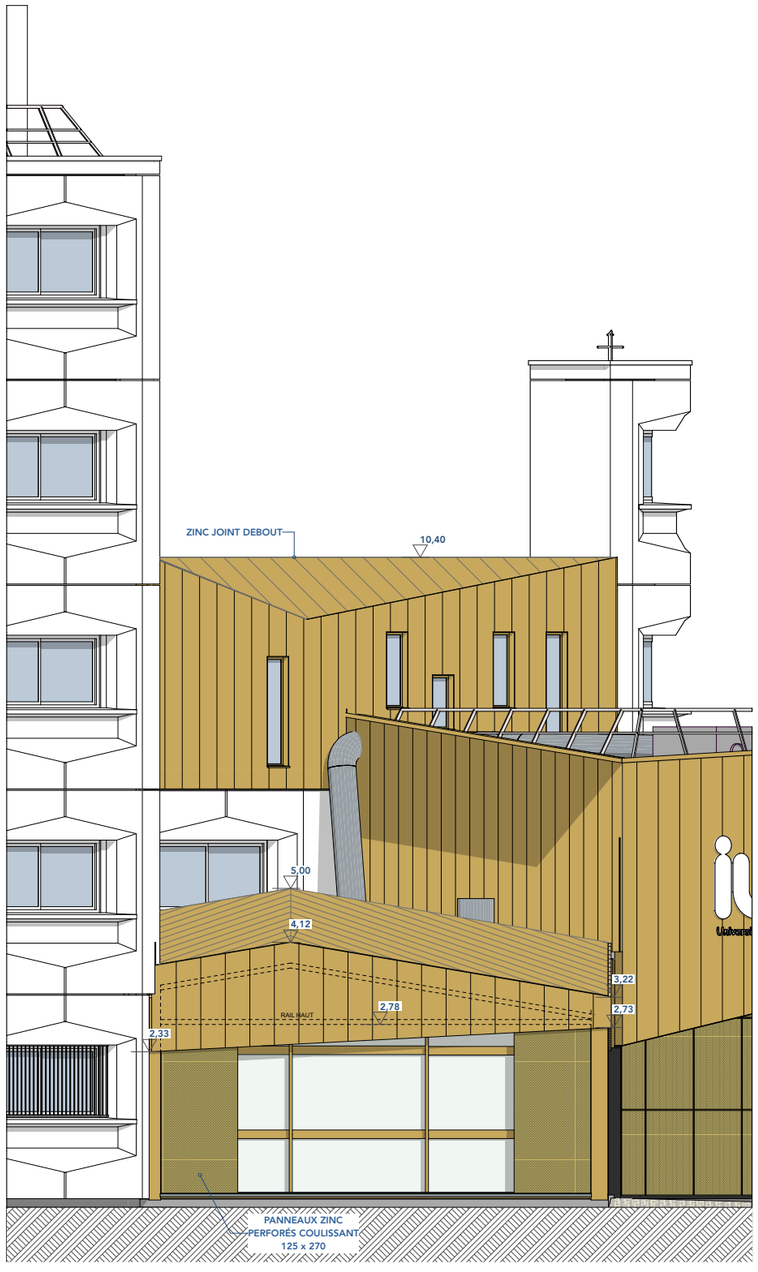

E **Façade EST CAFETERIA** **1:100**

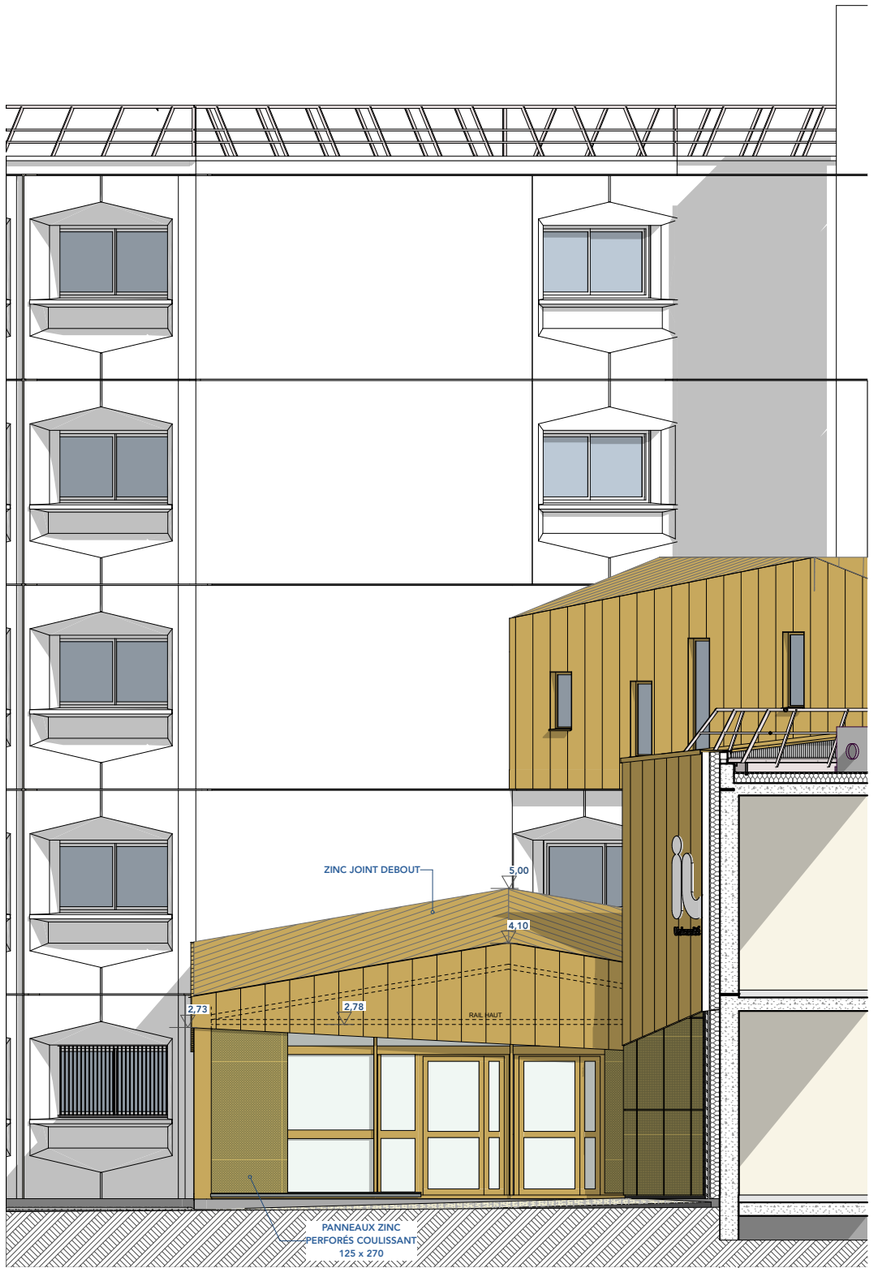

N **Façade NORD CAFETERIA** **1:100**

Date : 25/02/2026
Réf. : B25-
A3 **Éch. :** 1:100

REHABILITATION ENERGETIQUE
IUT VANNES - UBS
8 Rue Michel de Montaigne VANNES

FACADES CAFETERIA

DOSSIER DP- 20

ARCHiPOLE
URBANISME & ARCHITECTURE



E1 **Façade EST AMPHI** **1:100**

Date : 25/02/2026
Réf. : B25-
A3 **Éch. :** 1:100

REHABILITATION ENERGETIQUE
IUT VANNES - UBS
8 Rue Michel de Montaigne VANNES

FACADES EST AMPHITHEATRE

DOSSIER DP- 21

ARCHiPOLE
URBANISME & ARCHITECTURE



N1 **Façade NORD AMPHI** **1:100**

Date : 25/02/2026
Réf. : B25-
A3 **Éch. :** 1:100

REHABILITATION ENERGETIQUE
IUT VANNES - UBS
8 Rue Michel de Montaigne VANNES

FACADE NORD AMPHITHÉATRE

DOSSIER DP- 22

ARCHiPOLE
URBANISME & ARCHITECTURE



NE **Façade Nord-Est** **1:100**



SO **Façade Sud-Ouest** **1:100**

Date : 25/02/2026
Réf. : B25-
A3 **Éch. :** 1:100

REHABILITATION ENERGETIQUE
IUT VANNES - UBS
8 Rue Michel de Montaigne VANNES


FACADES PASSERELLE

DOSSIER DP- 23

ARCHiPOLE
URBANISME & ARCHITECTURE

MATERIAUX NOUVEAUX

- A — BARDAGE ET TOITURE ZINC JOINT DEBOUT TEINTE OR MÉTALLISÉ
- B — CASSETTE ZINC PERFORÉE TEINTE OR MÉTALLISÉ
- C — ENDUIT LISSE BLANC SUR ISOLATION

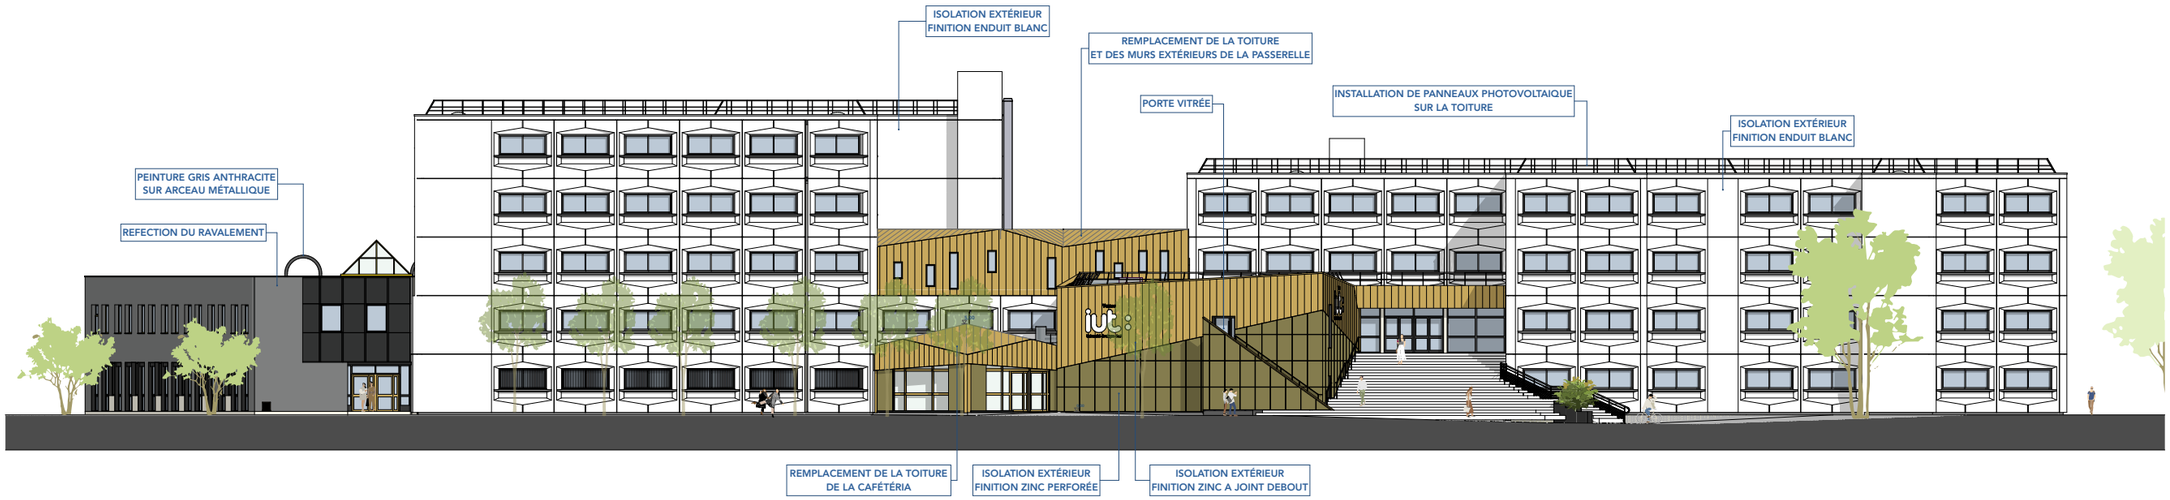

NE — **Façade Nord-Est** — **1:350**



SO — **Façade Sud-Ouest** — **1:350**

Date : 25/02/2026
Réf. : B25-
A3 **Éch. :** 1:350

REHABILITATION ENERGETIQUE
IUT VANNES - UBS
8 Rue Michel de Montaigne VANNES

FACADES NORD-OUEST & SUD-EST

DOSSIER DP- 24


ARCHiPOLE
URBANISME & ARCHITECTURE

MATERIAUX NOUVEAUX


- A — BARDAGE ET TOITURE ZINC JOINT DEBOUT TEINTE OR MÉTALLISÉ
- B — CASSETTE ZINC PERFORÉE TEINTE OR MÉTALLISÉ
- C — ENDUIT LISSE BLANC SUR ISOLATION




SE — **Façade Sud-Est** — **1:350**

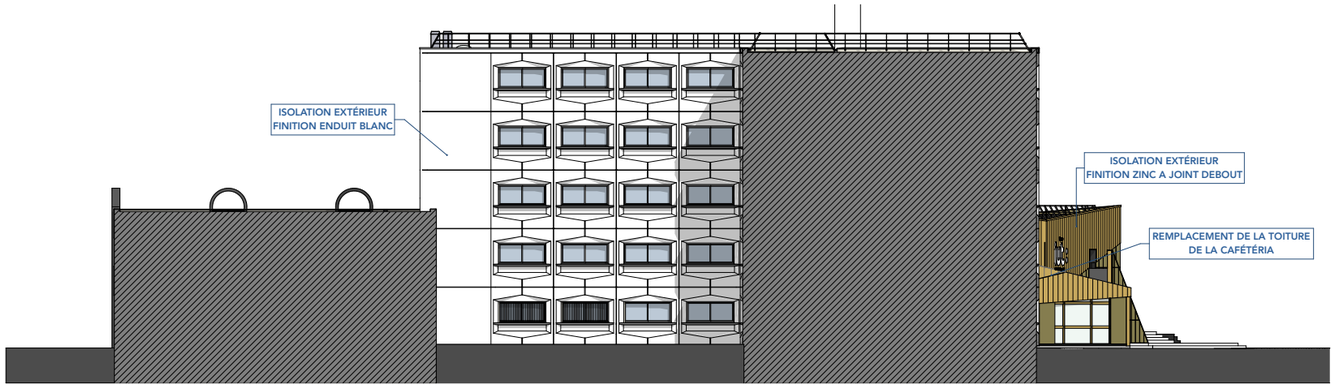

SE1 — **Façade Sud-Est 1** — **1:350**

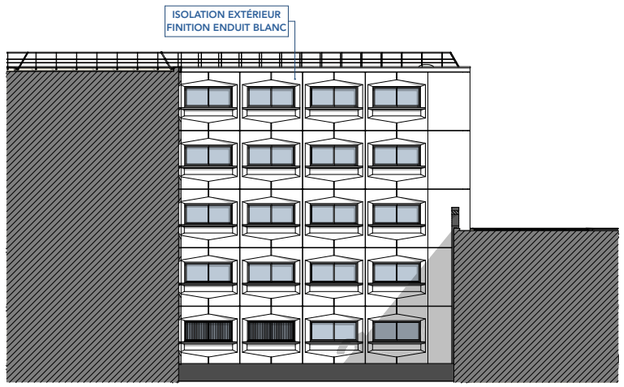

SO1 — **Façade Sud-Ouest 1** — **1:350**

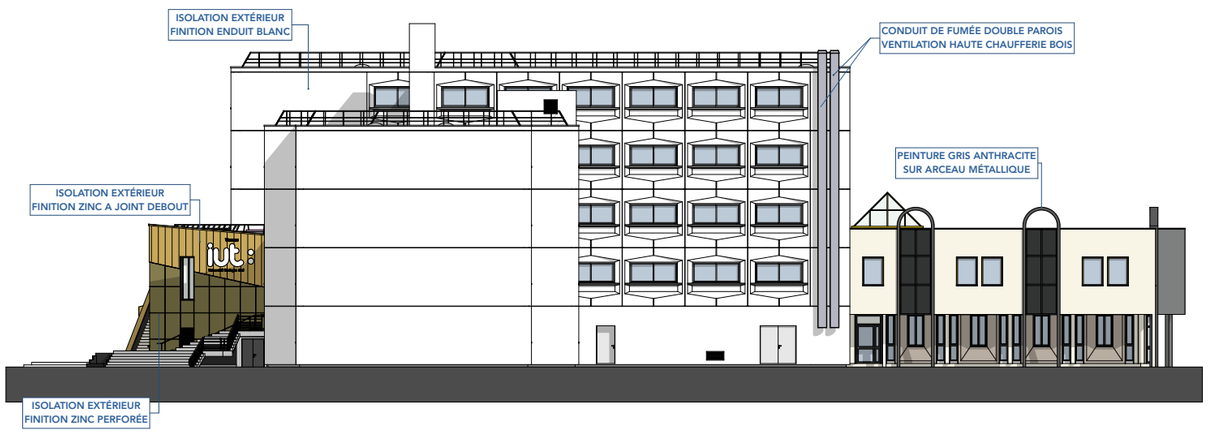

NO — **Façade Nord-Ouest** — **1:350**

Date : 25/02/2026
Réf. : B25-
A3 **Éch. :** 1:350

REHABILITATION ENERGETIQUE
IUT VANNES - UBS
8 Rue Michel de Montaigne VANNES

FACADES SUD-EST & NORD-OUEST

DOSSIER DP- 25

ARCHiPOLE
URBANISME & ARCHITECTURE



ARCHiPOLE
URBANISME & ARCHITECTURE