CF2H

REMPLACEMENT CHAUDIERE GAZ EXISTANTES (2 x 750 kW) PAR UNE CHAUDIERE GAZ A CONDENSATION (350 kW) + CONDUIT DE FUMEES.

CF2H

Б0004a

CONDUIT VMC DOUBLE PEAU
Finition laquée RAL au choix de l'architecte

Base : 80 pers.
18m3/h/pers
Débit tot :1 440 m3/h

GRILLE DE SOUFFLAGE
France Air type SFV - montage sur conduit - pose soignée.
RAL au choix de l'architecte

GRILLE DE REPRISE
France Air type SFV - montage sur conduit - pose soignée.
RAL au choix de l'architecte

Raccordement des luminaires sur commandes existantes

Dépose/repose des équipements CFO/CFA sauf luminaires

Raccordement Chauffage existant pour les radiateurs plinthes de la cafétaria

Dépose / repose des radiateurs plinthe existants

85.55°

MAITRE D'OUVRAGE :

UNIVERSITE BRETAGNE SUD
CS 70300
56 321 - LORIENT

ARCHITECTE :

ARCHIPOLE
64 Avenue de Keradennec
29 000 - QUIMPER

INGENIERIE TCE :

AUAS INGENIERIE
53 Rue Jules Vallès
35 000 - RENNES

PROJET
CHAUFFERIE BIOMASSE
IUT VANNES - UBS



8 Rue Michel de Montaigne
56 000 Vannes

BET INGENIERIE DU BATIMENT :

AUAS Ingénierie

RENNES - QUIMPER - PARIS - LE MANS

53, Rue Jules Vallès
35000 RENNES
Tél. 02 22 91 08 55

BUREAU DE CONTROLE :

BUREAU VERITAS
2 Rue de Suède
56 400 - AURAY

CAFETERIA
NIVEAU RDC

DOSSIER ITE
CVC / ELEC

APD	PRO	DCE	EXE	DOE	PLAN :	FLU02
		X			INDICE	5

AFFAIRE N° **2154** | DESSINE : PHA | Echelle : 1 / 50

INDICE	DATES	MODIFICATIONS
1	30/06/25	Création
2	18/12/25	Modifications chaufferie et local silo / Ventilation cafétéria
3	27/02/2026	Mise à jour DCE
4	27/03/2026	Mise à jour DCE
4	04/09/2026	Mise à jour DCE - CFO CFA

NOTA : Le BET AUAS a une mission de base, ce plan ne peut servir de plan d'EXE.


LEGENDE CVP

VENTILATION

SYMBOLE	DESIGNATION
	Réseau de ventilation extraction
	Réseau de ventilation soufflage
	Grille de soufflage de reprise
	Caisson d'extraction flux
	Registre de réglage
S	Sonde CO2
	Sortie de toiture

LEGENDE ELECTRICITE

LUMINAIRES		COURANTS FORTS	
SYMBOLE	DESIGNATION	SYMBOLE	DESIGNATION
	Hublot au plafond		Alimentation CFO en attente
	Luminaire tubulaire		

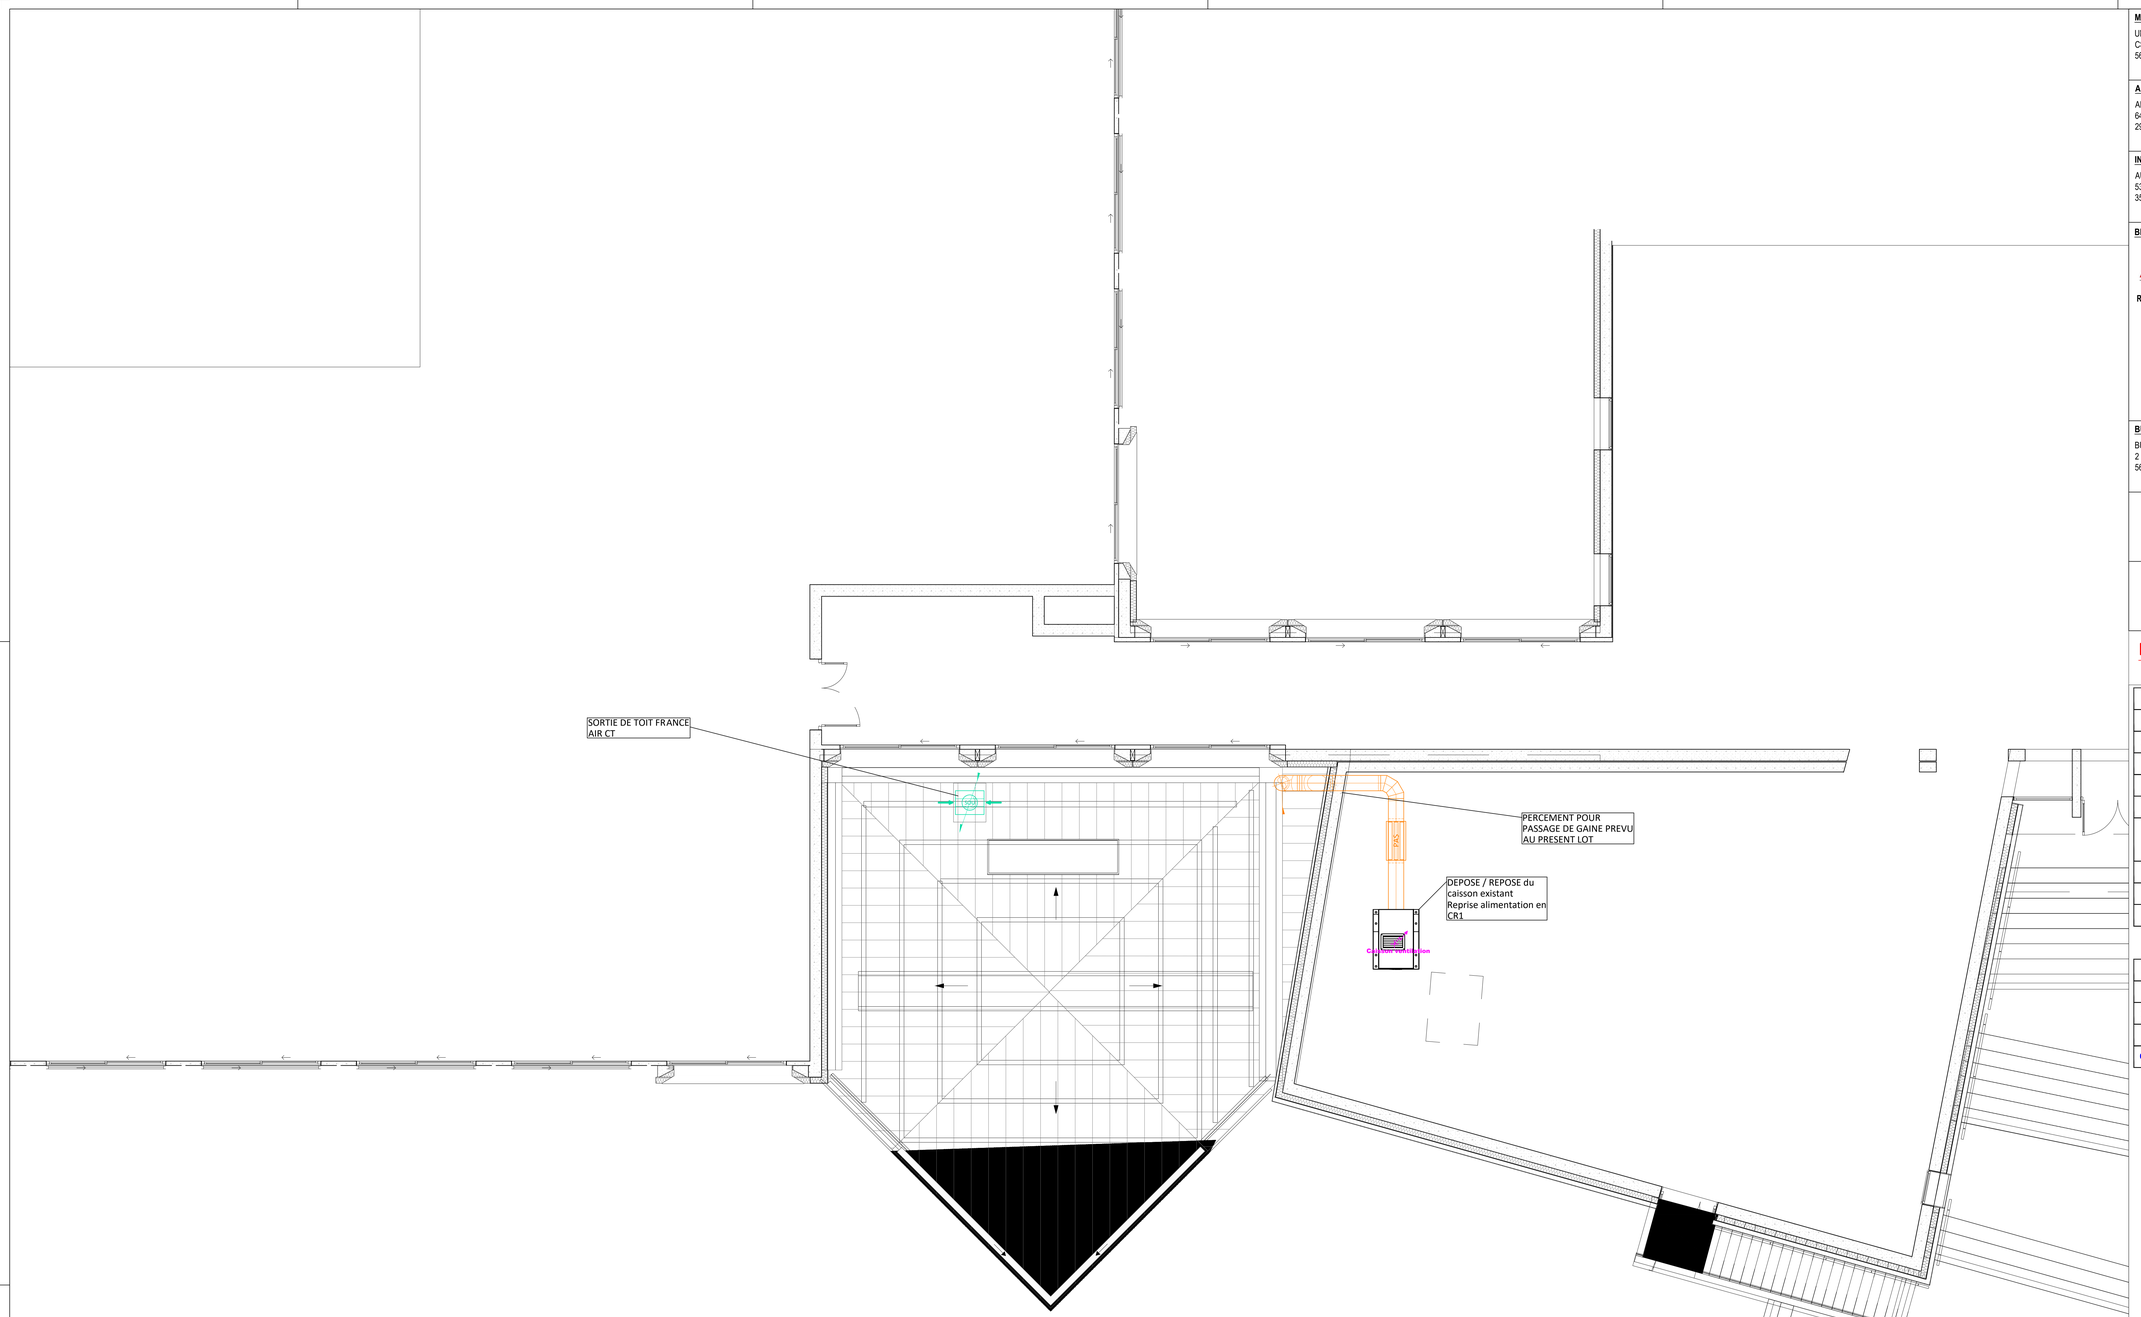

MAITRE D'OUVRAGE :

UNIVERSITE BRETAGNE SUD
CS 70300
56 321 - LORIENT

ARCHITECTE :

ARCHIPOLE
64 Avenue de Keradennec
29 000 - QUIMPER

INGENIERIE TCE :

AUAS INGENIERIE
53 Rue Jules Vallès
35 000 - RENNES

BET INGENIERIE DU BATIMENT :

AUAS Ingénierie

RENNES - QUIMPER - PARIS - LE MANS

53, Rue Jules Vallès
35000 RENNES
Tél. 02 22 91 08 55

BUREAU DE CONTROLE :

BUREAU VERITAS
2 Rue de Suède
56 400 - AURAY

PROJET
CHAUFFERIE BIOMASSE
IUT VANNES - UBS



8 Rue Michel de Montaigne
56 000 Vannes

CAFETERIA
NIVEAU TOIT

DOSSIER ITE
CVC / ELEC

APD	PRO	DCE	EXE	DOE	PLAN :	CVP02
		X			INDICE	5

AFFAIRE N° **2154** DESSINE : PHA Echelle : 1/50

INDICE	DATES	MODIFICATIONS
1	30/06/25	Création
2	18/12/25	Modifications chaufferie et local silo / Ventilation cafétéria
3	27/02/2026	Mise à jour DCE
4	27/03/2026	Mise à jour DCE
4	04/09/2026	Mise à jour DCE - CFO CFA

NOTA : **Le BET AUAS a une mission de base, ce plan ne peut servir de plan d'EXE.**


LEGENDE CVP

VENTILATION

SYMBOLE	DESIGNATION
	Réseau de ventilation extraction
	Réseau de ventilation soufflage
	Grille de soufflage de reprise
	Caisson d'extraction flux
	Registre de réglage
S	Sonde CO2
	Sortie de toiture

LEGENDE ELECTRICITE

LUMINAIRES		COURANTS FORTS	
SYMBOLE	DESIGNATION	SYMBOLE	DESIGNATION
	Hublot au plafond		Alimentation CFO en attente
	Luminaire tubulaire		

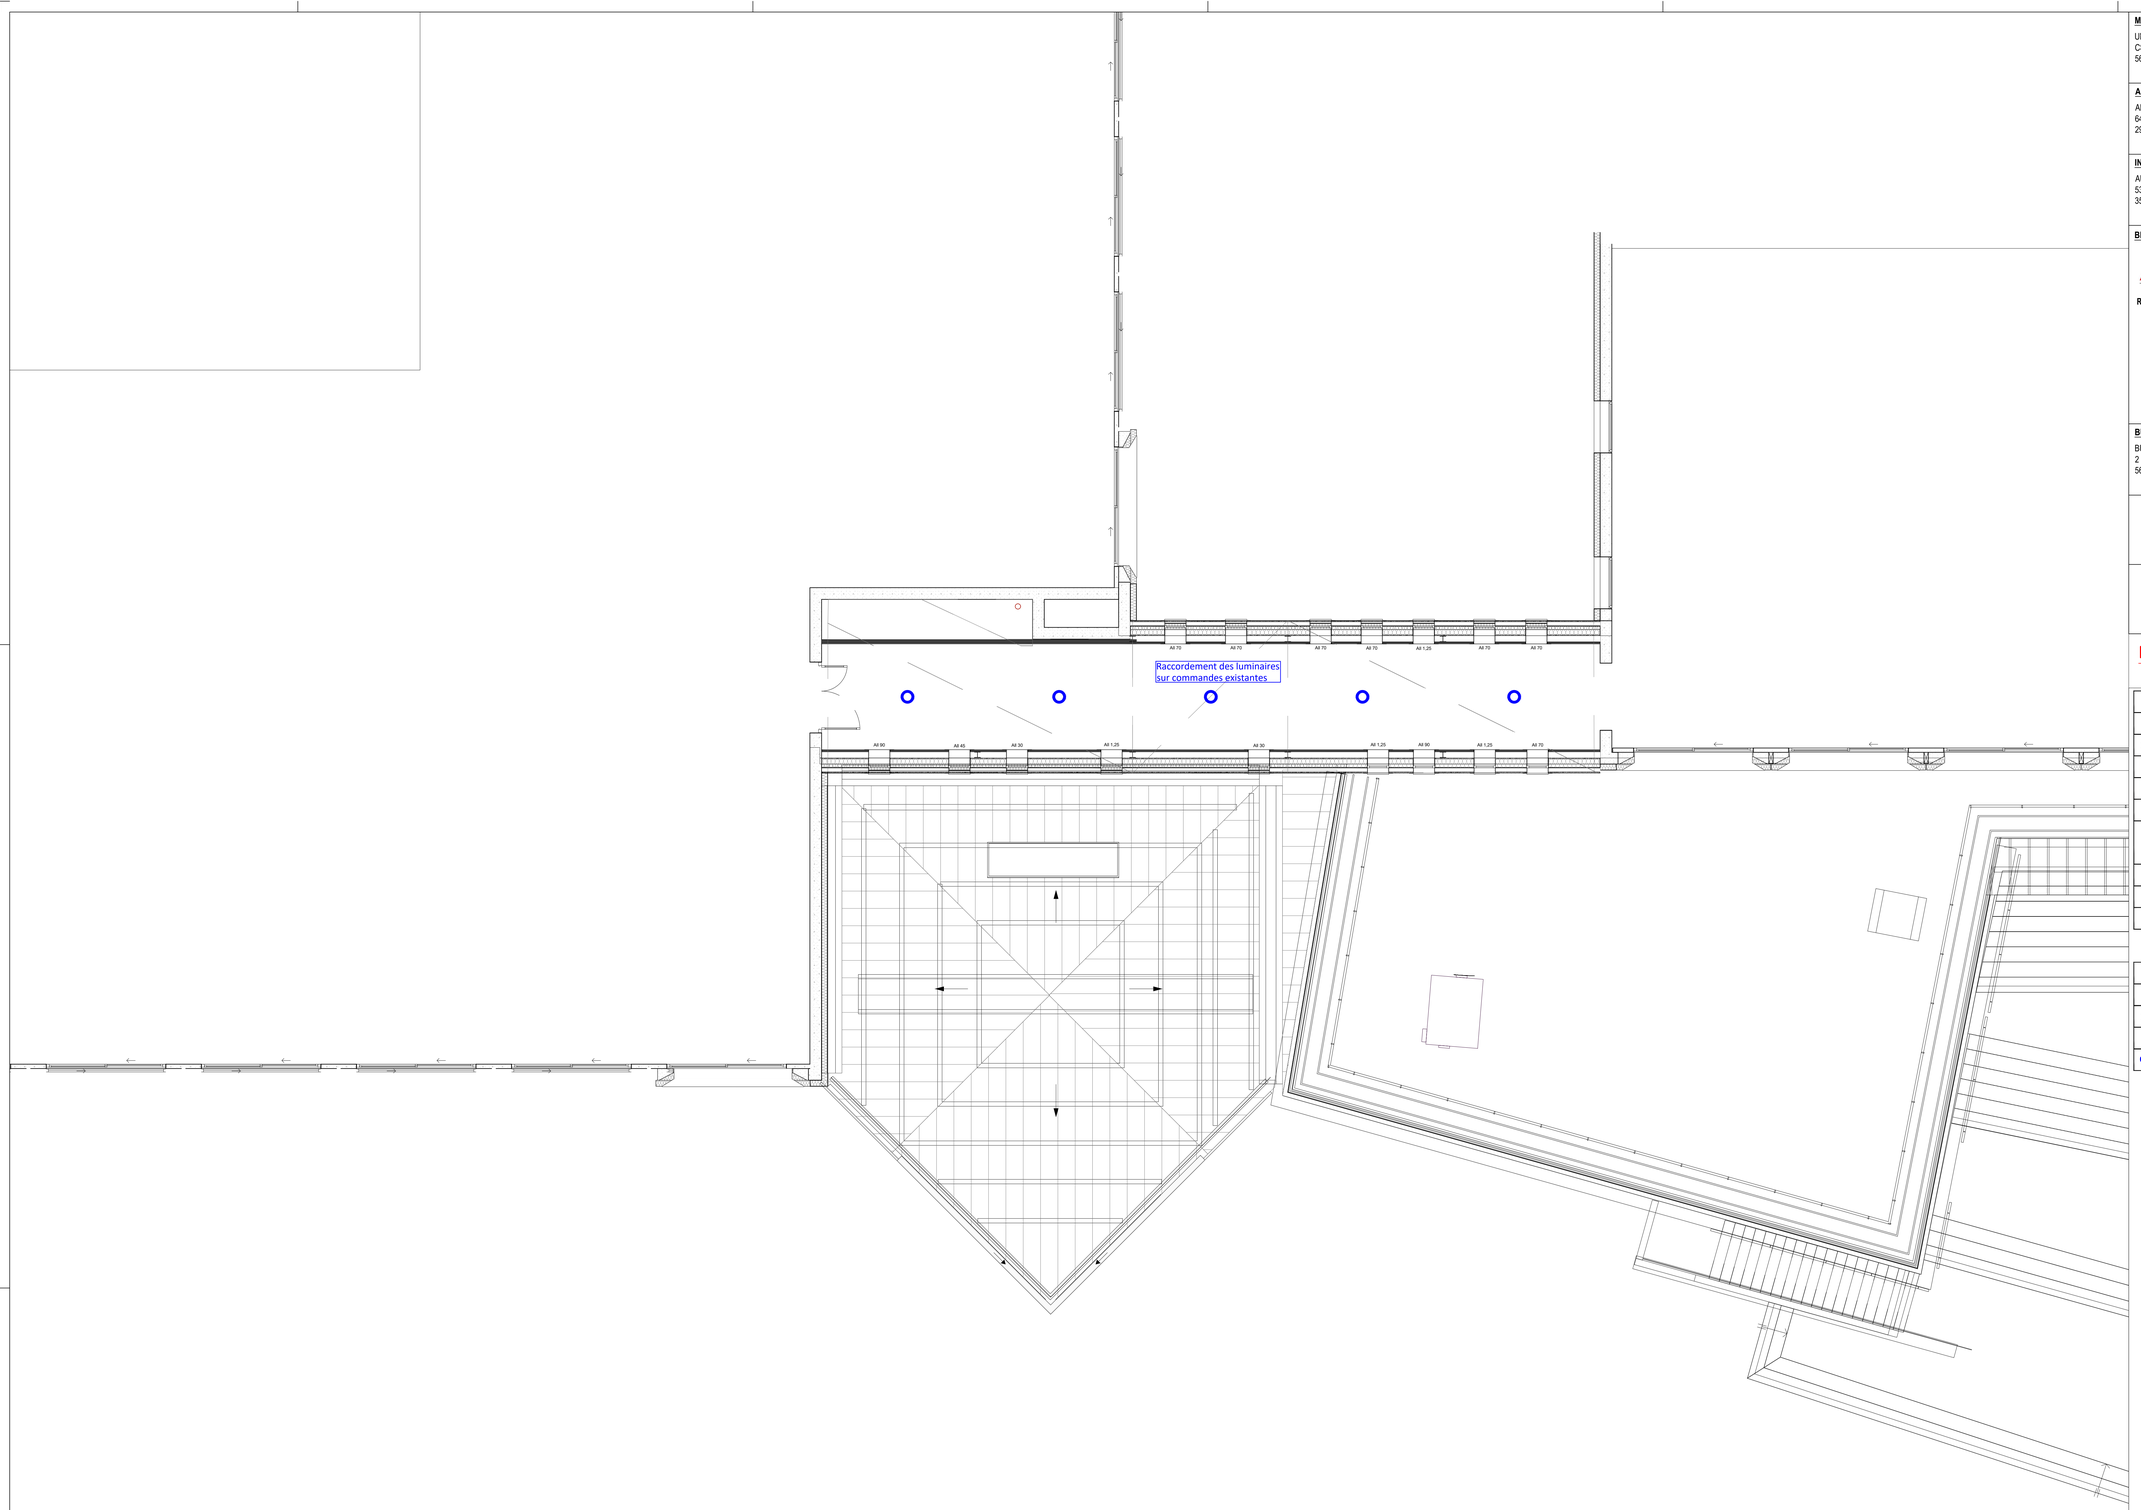

MAITRE D'OUVRAGE :

UNIVERSITE BRETAGNE SUD
CS 70300
56 321 - LORIENT

ARCHITECTE :

ARCHIPOLE
64 Avenue de Keradennec
29 000 - QUIMPER

INGENIERIE TCE :

AUAS INGENIERIE
53 Rue Jules Vallès
35 000 - RENNES

BET INGENIERIE DU BATIMENT :

AUAS Ingénierie

RENNES - QUIMPER - PARIS - LE MANS

53, Rue Jules Vallès
35000 RENNES
Tél. 02 22 91 08 55

BUREAU DE CONTROLE :

BUREAU VERITAS
2 Rue de Suède
56 400 - AURAY

PROJET
CHAUFFERIE BIOMASSE
IUT VANNES - UBS



8 Rue Michel de Montaigne
56 000 Vannes

PASSERELLE

DOSSIER ITE
CVC / ELEC

APD	PRO	DCE	EXE	DOE	PLAN : CVP02
		X			INDICE 5

AFFAIRE N° **2154** — DESSINE : PHA — Echelle : 1/50

INDICE	DATES	MODIFICATIONS
1	30/06/25	Création
2	18/12/25	Modifications chaufferie et local silo / Ventilation cafétéria
3	27/02/2026	Mise à jour DCE
4	27/03/2026	Mise à jour DCE
4	04/09/2026	Mise à jour DCE - CFO CFA

NOTA : Le BET AUAS a une mission de base, ce plan ne peut servir de plan d'EXE.

LEGENDE CVP

VENTILATION

SYMBOLE	DESIGNATION
	Réseau de ventilation extraction
	Réseau de ventilation soufflage
	Grille de soufflage de reprise
	Caisson d'extraction flux
	Registre de réglage
S	Sonde CO2
	Sortie de toiture

LEGENDE ELECTRICITE

LUMINAIRES		COURANTS FORTS	
SYMBOLE	DESIGNATION	SYMBOLE	DESIGNATION
	Hublot au plafond		Alimentation CFO en attente
	Luminaire tubulaire		