
BATIMENT A
Aile B

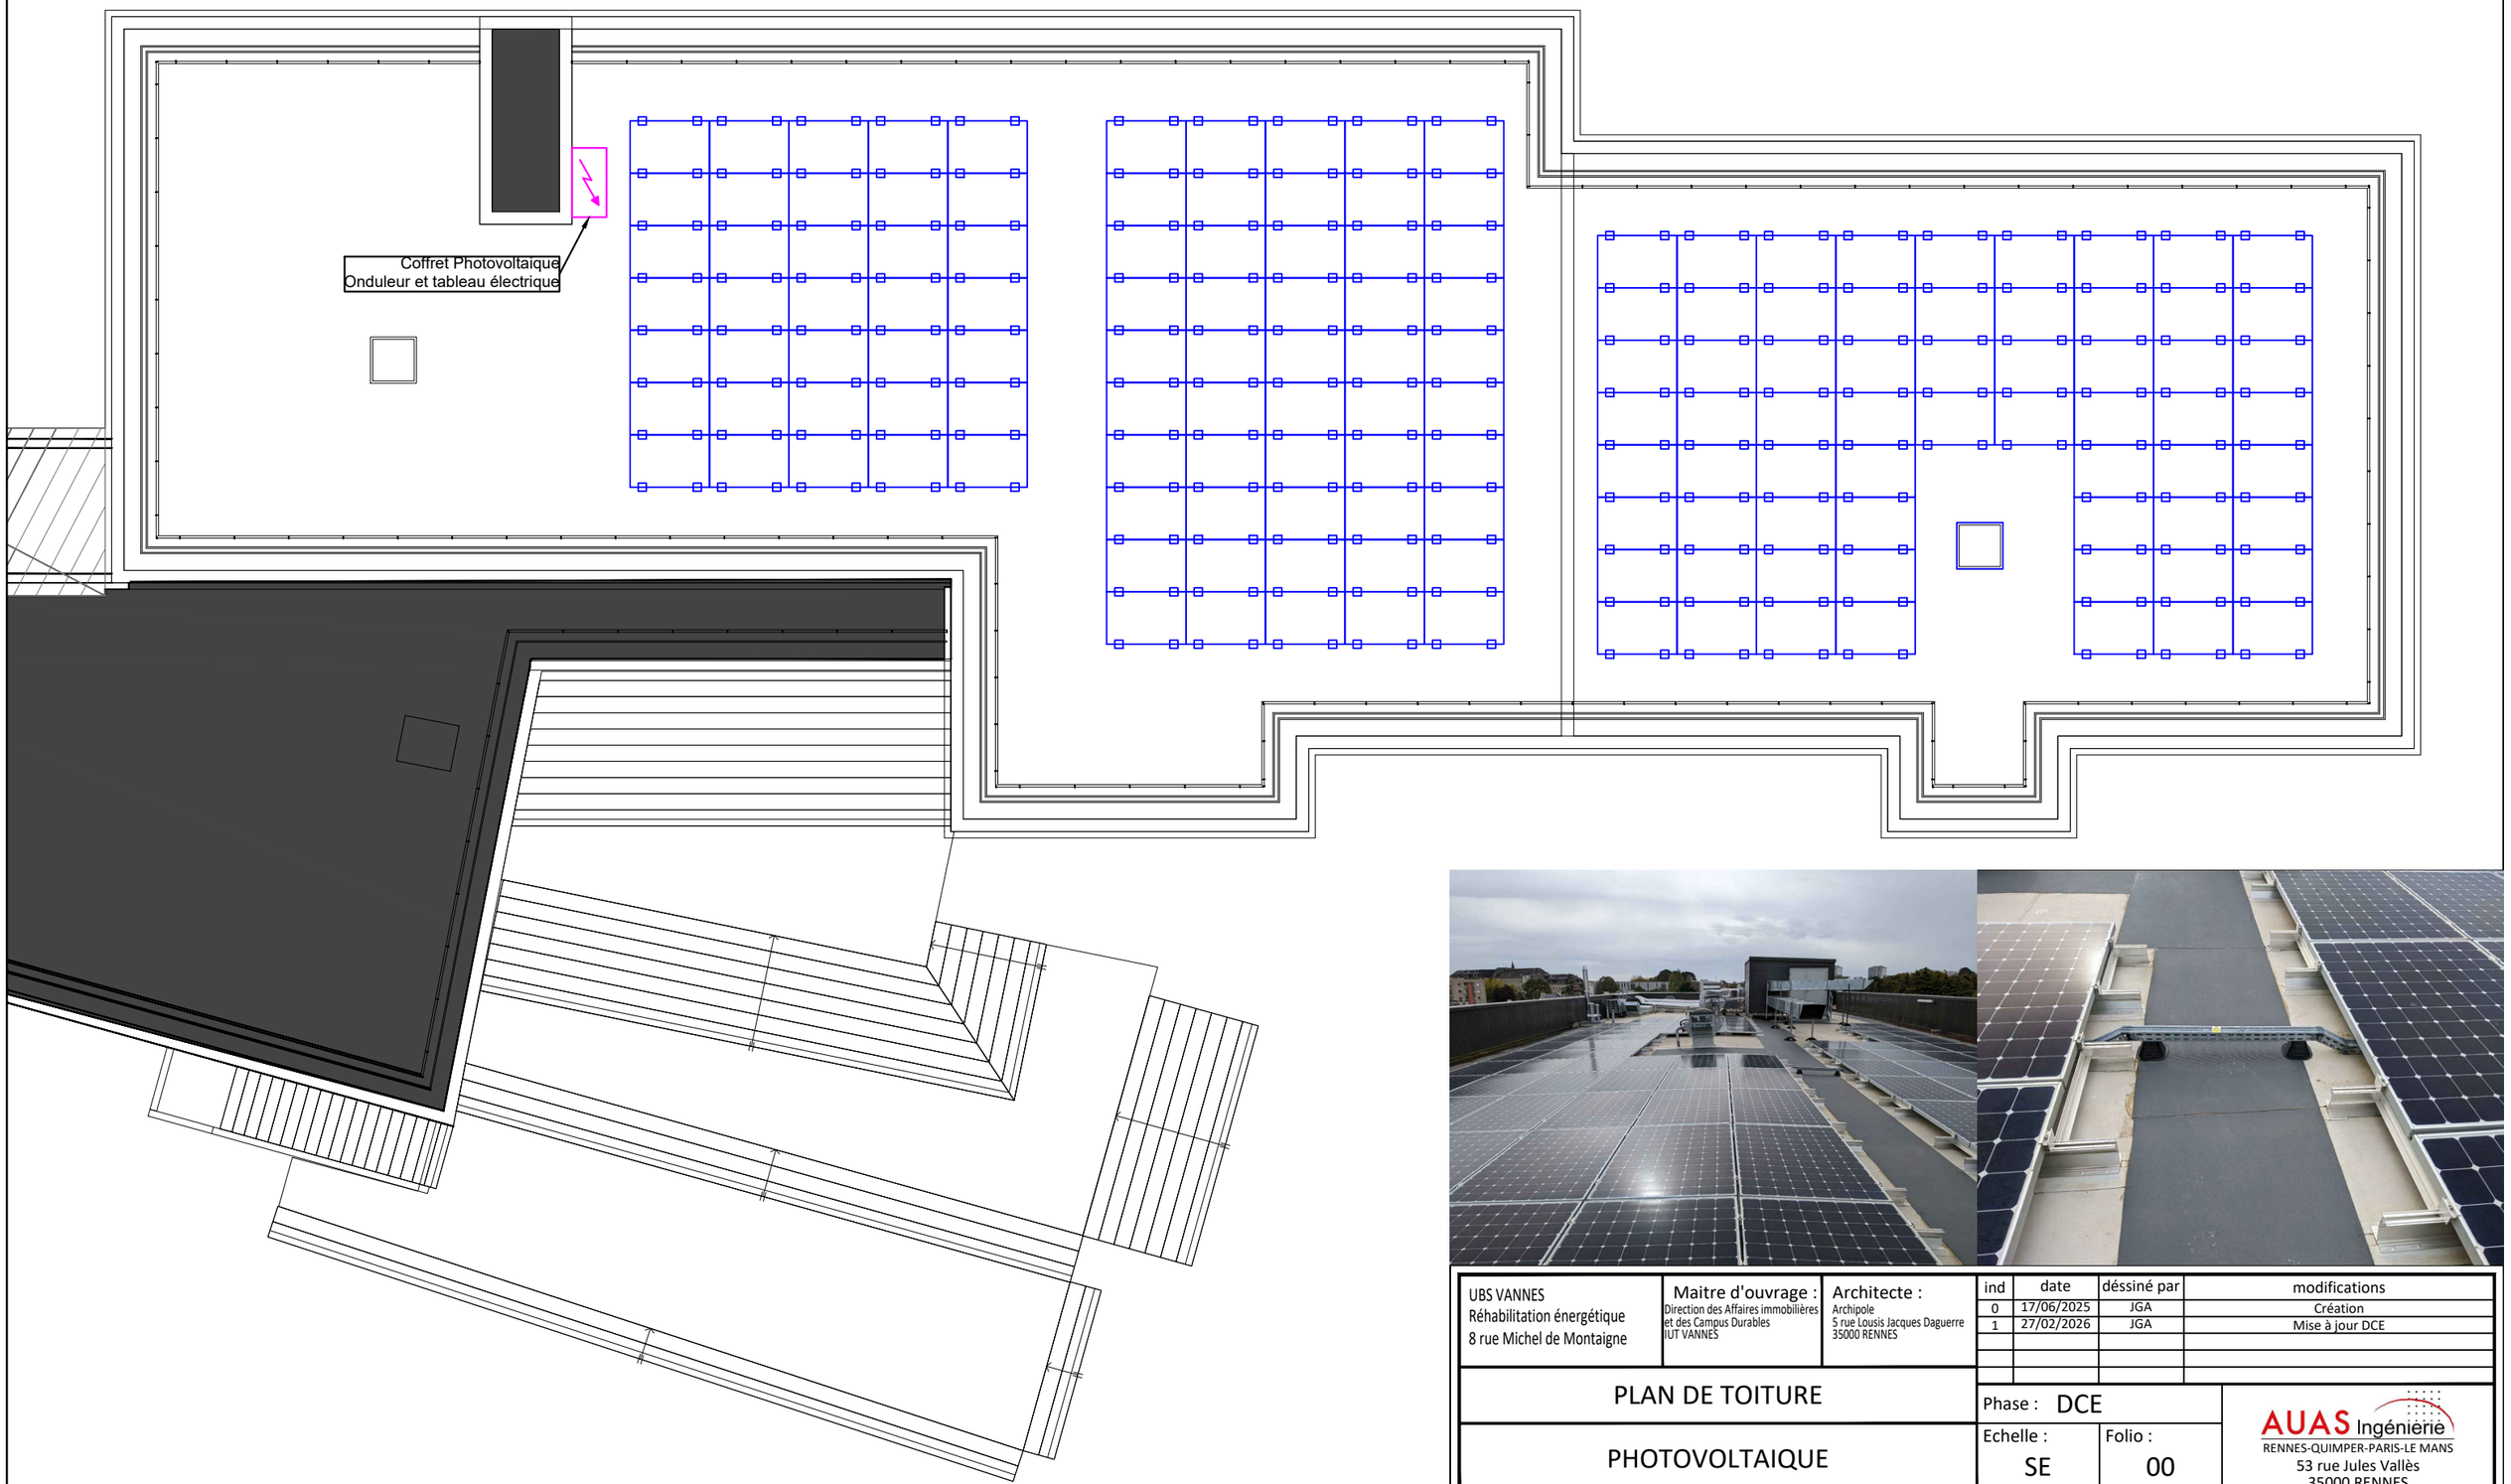

UBS VANNES Réhabilitation énergétique 8 rue Michel de Montaigne	Maitre d'ouvrage : Direction des Affaires immobilières et des Campus Durables IUT VANNES	Architecte : Archipole 5 rue Louis Jacques Daguerre 35000 RENNES	ind	date	déssiné par	modifications
			0	17/06/2025	JGA	Création
			1	27/02/2026	JGA	Mise à jour DCE
PLAN DE TOITURE			Phase : DCE			
PHOTOVOLTAIQUE			Echelle : SE		Folio : 00	

AUAS Ingénierie
RENNES-QUIMPER-PARIS-LE MANS
53 rue Jules Vallès
35000 RENNES