
ESCALIER
Escalier béton existant
Double quart tournant
Limon courbe à noyau

Dimensions
Ht de marche 17cm
Première marche ht 21cm
Giron 28cm (variable)
Largeur de passage variable :125 à 140cm

Garde-corps
Hauteur comprise entre 80cm et 100cm
Main courante discontinue
Ossature acier et remplissage plexiglass

PORTE D'ACCES

1 vantail
Passage libre 90cm
Aluminium
Vitrée avec allège pleine
Serrure à clef

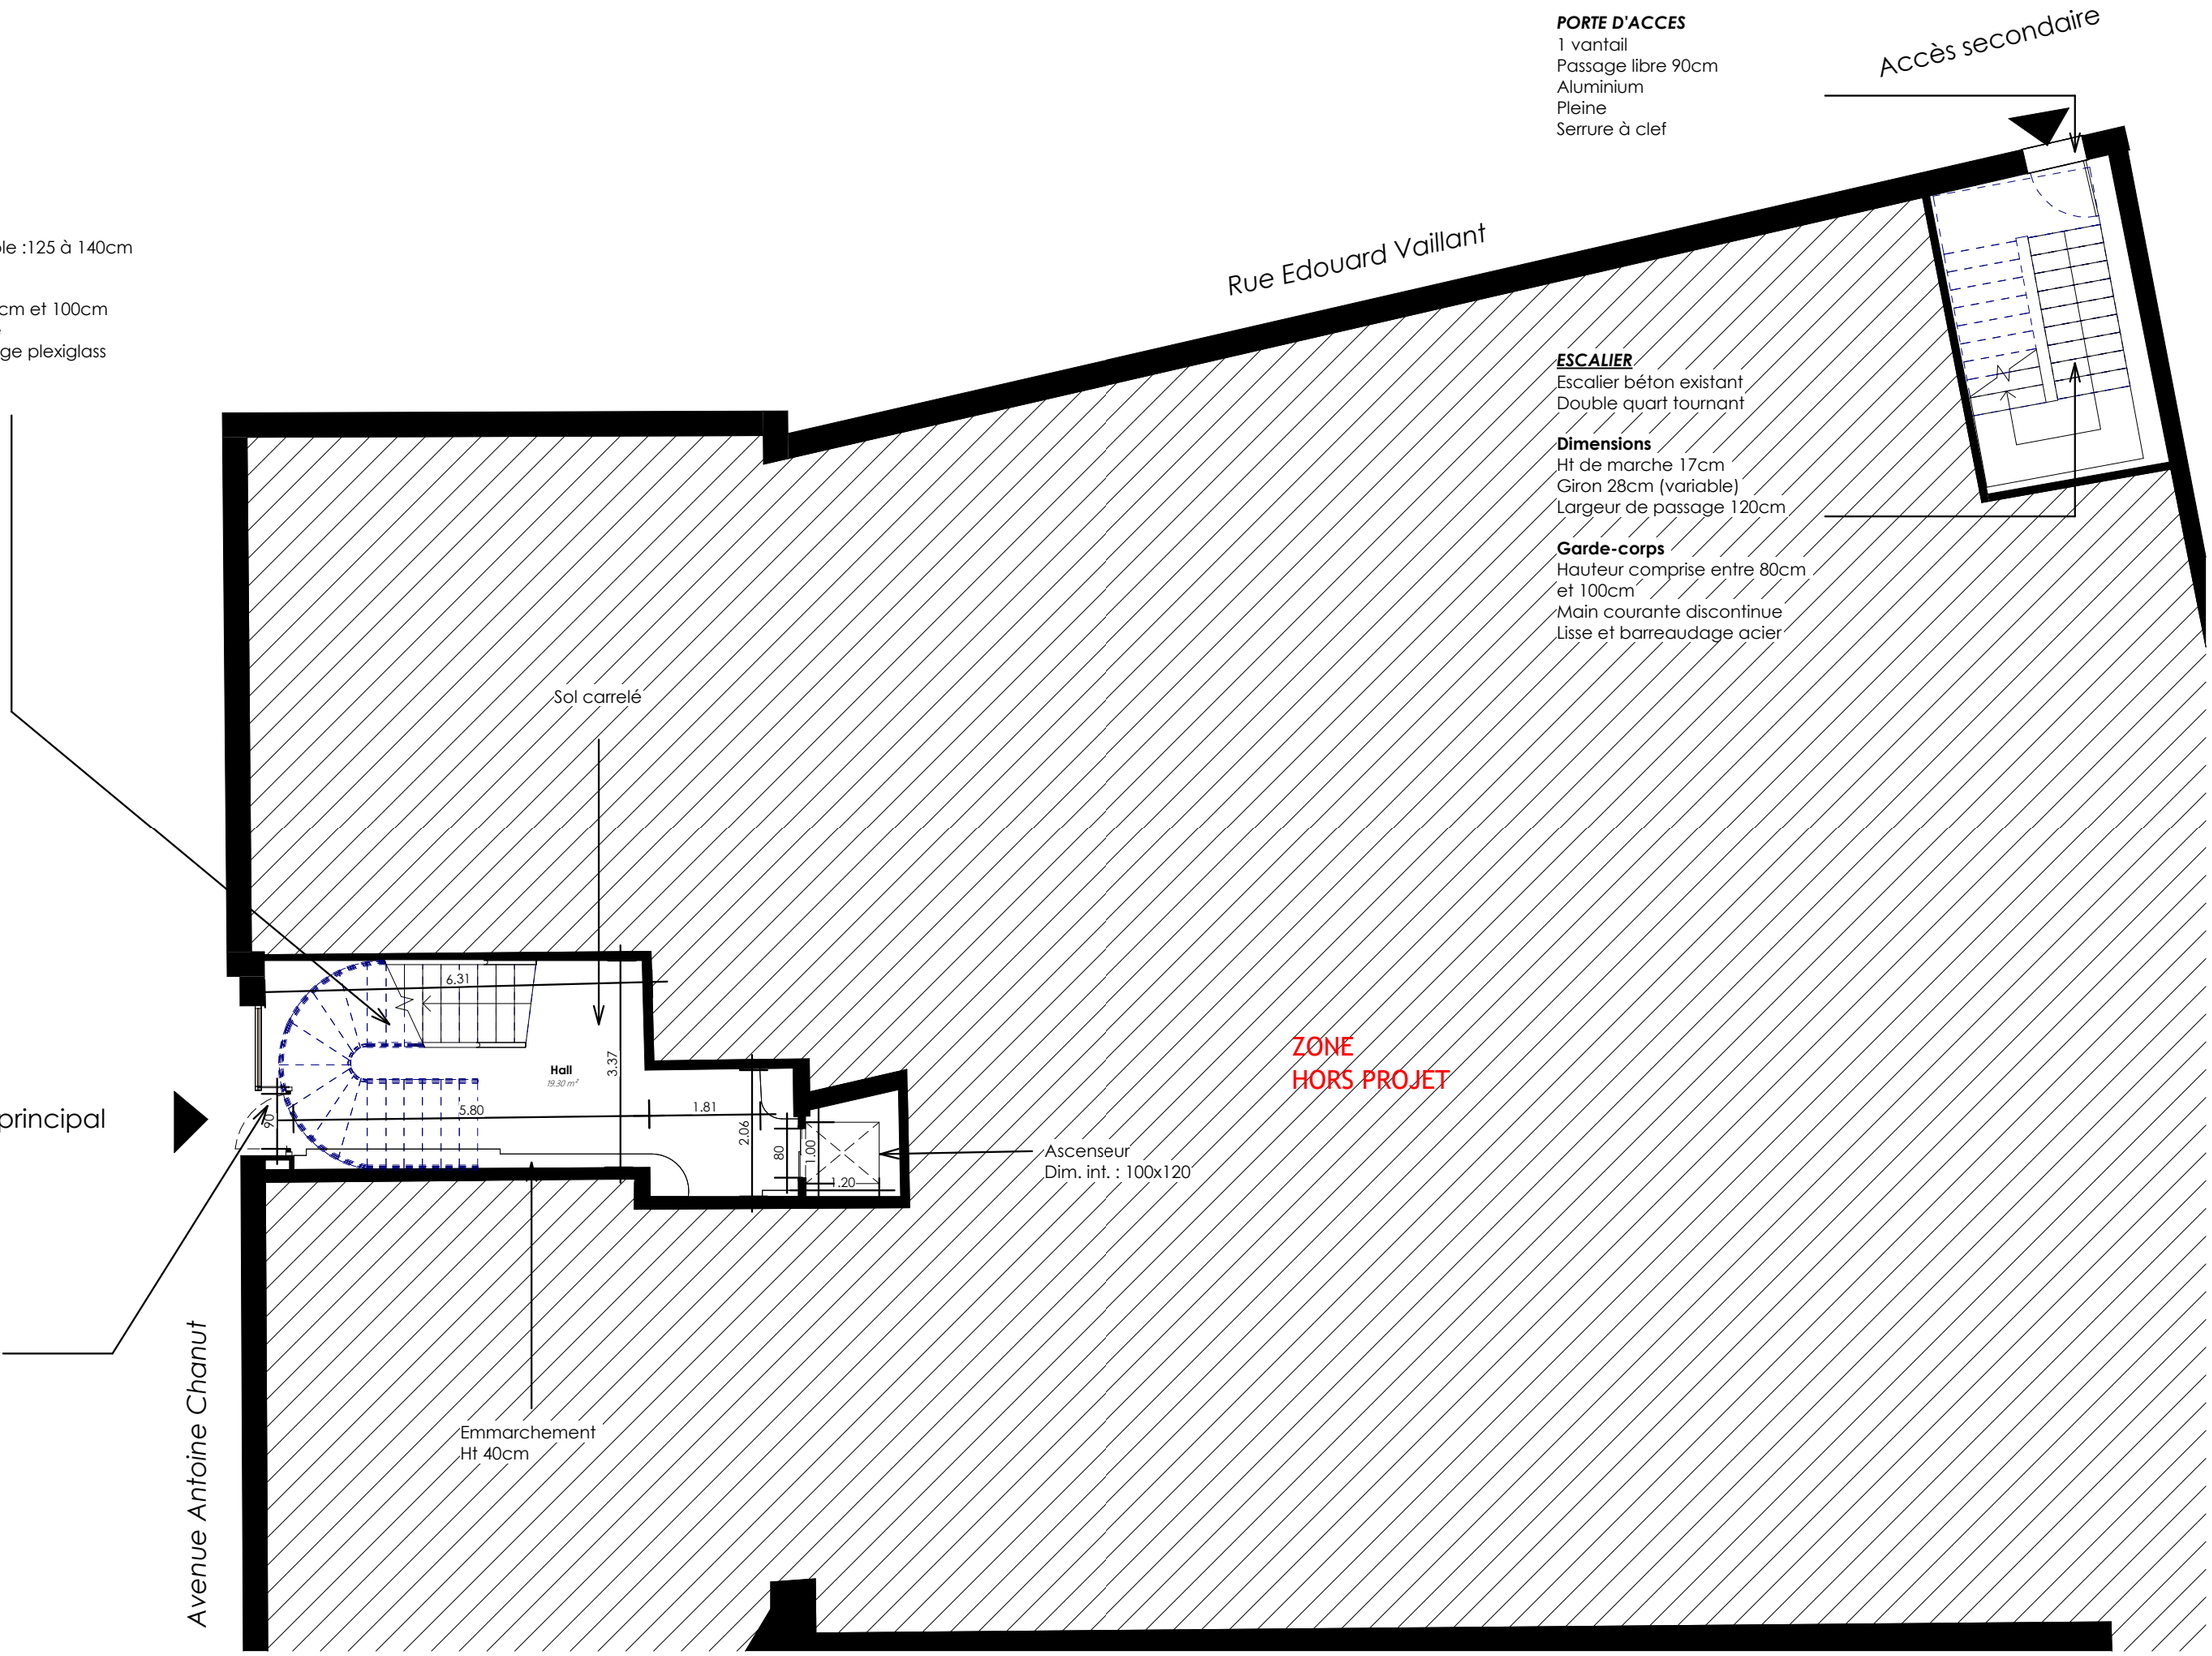

PORTE D'ACCES
1 vantail
Passage libre 90cm
Aluminium
Pleine
Serrure à clef

ESCALIER
Escalier béton existant
Double quart tournant

Dimensions
Ht de marche 17cm
Giron 28cm (variable)
Largeur de passage 120cm

Garde-corps
Hauteur comprise entre 80cm et 100cm
Main courante discontinue
Lisse et barreaudage acier

PROJET	**PHASE**	**MOA**		**0.01**	**Echelle**	
ALIP CREIL	DCE	DISP HDF		Existant - plan RDC	1 : 100	studio Folie