Menuiserie Aluminium
Ht appui 40cm
2 vantaux 130x180
Allège vitrée fixe 130x60
Ouverture à la française

Plomberie
Cuvette non PMR
Barre d'appui
Lavabo

Porte pleine 1V 93x210
Passage libre 90cm
Serrure à condamnation

Plomberie
Cuvette PMR
Barre d'appui
Lavabo


Porte pleine 1V 93x210
Passage libre 90cm
Serrure à condamnation

ESCALIER
Escalier béton existant
Double quart tournant
Limon courbe à noyau

Dimensions
Ht de marche 17cm
Giron 28cm (variable)
Largeur variable :125 à 140cm

Garde-corps
Hauteur comprise entre 80cm et 100cm
Main courante discontinue
Acier et plexiglass

ECLAIRAGE
Absence d'éclairage sur les paliers intermédiaire et les volées d'escaliers

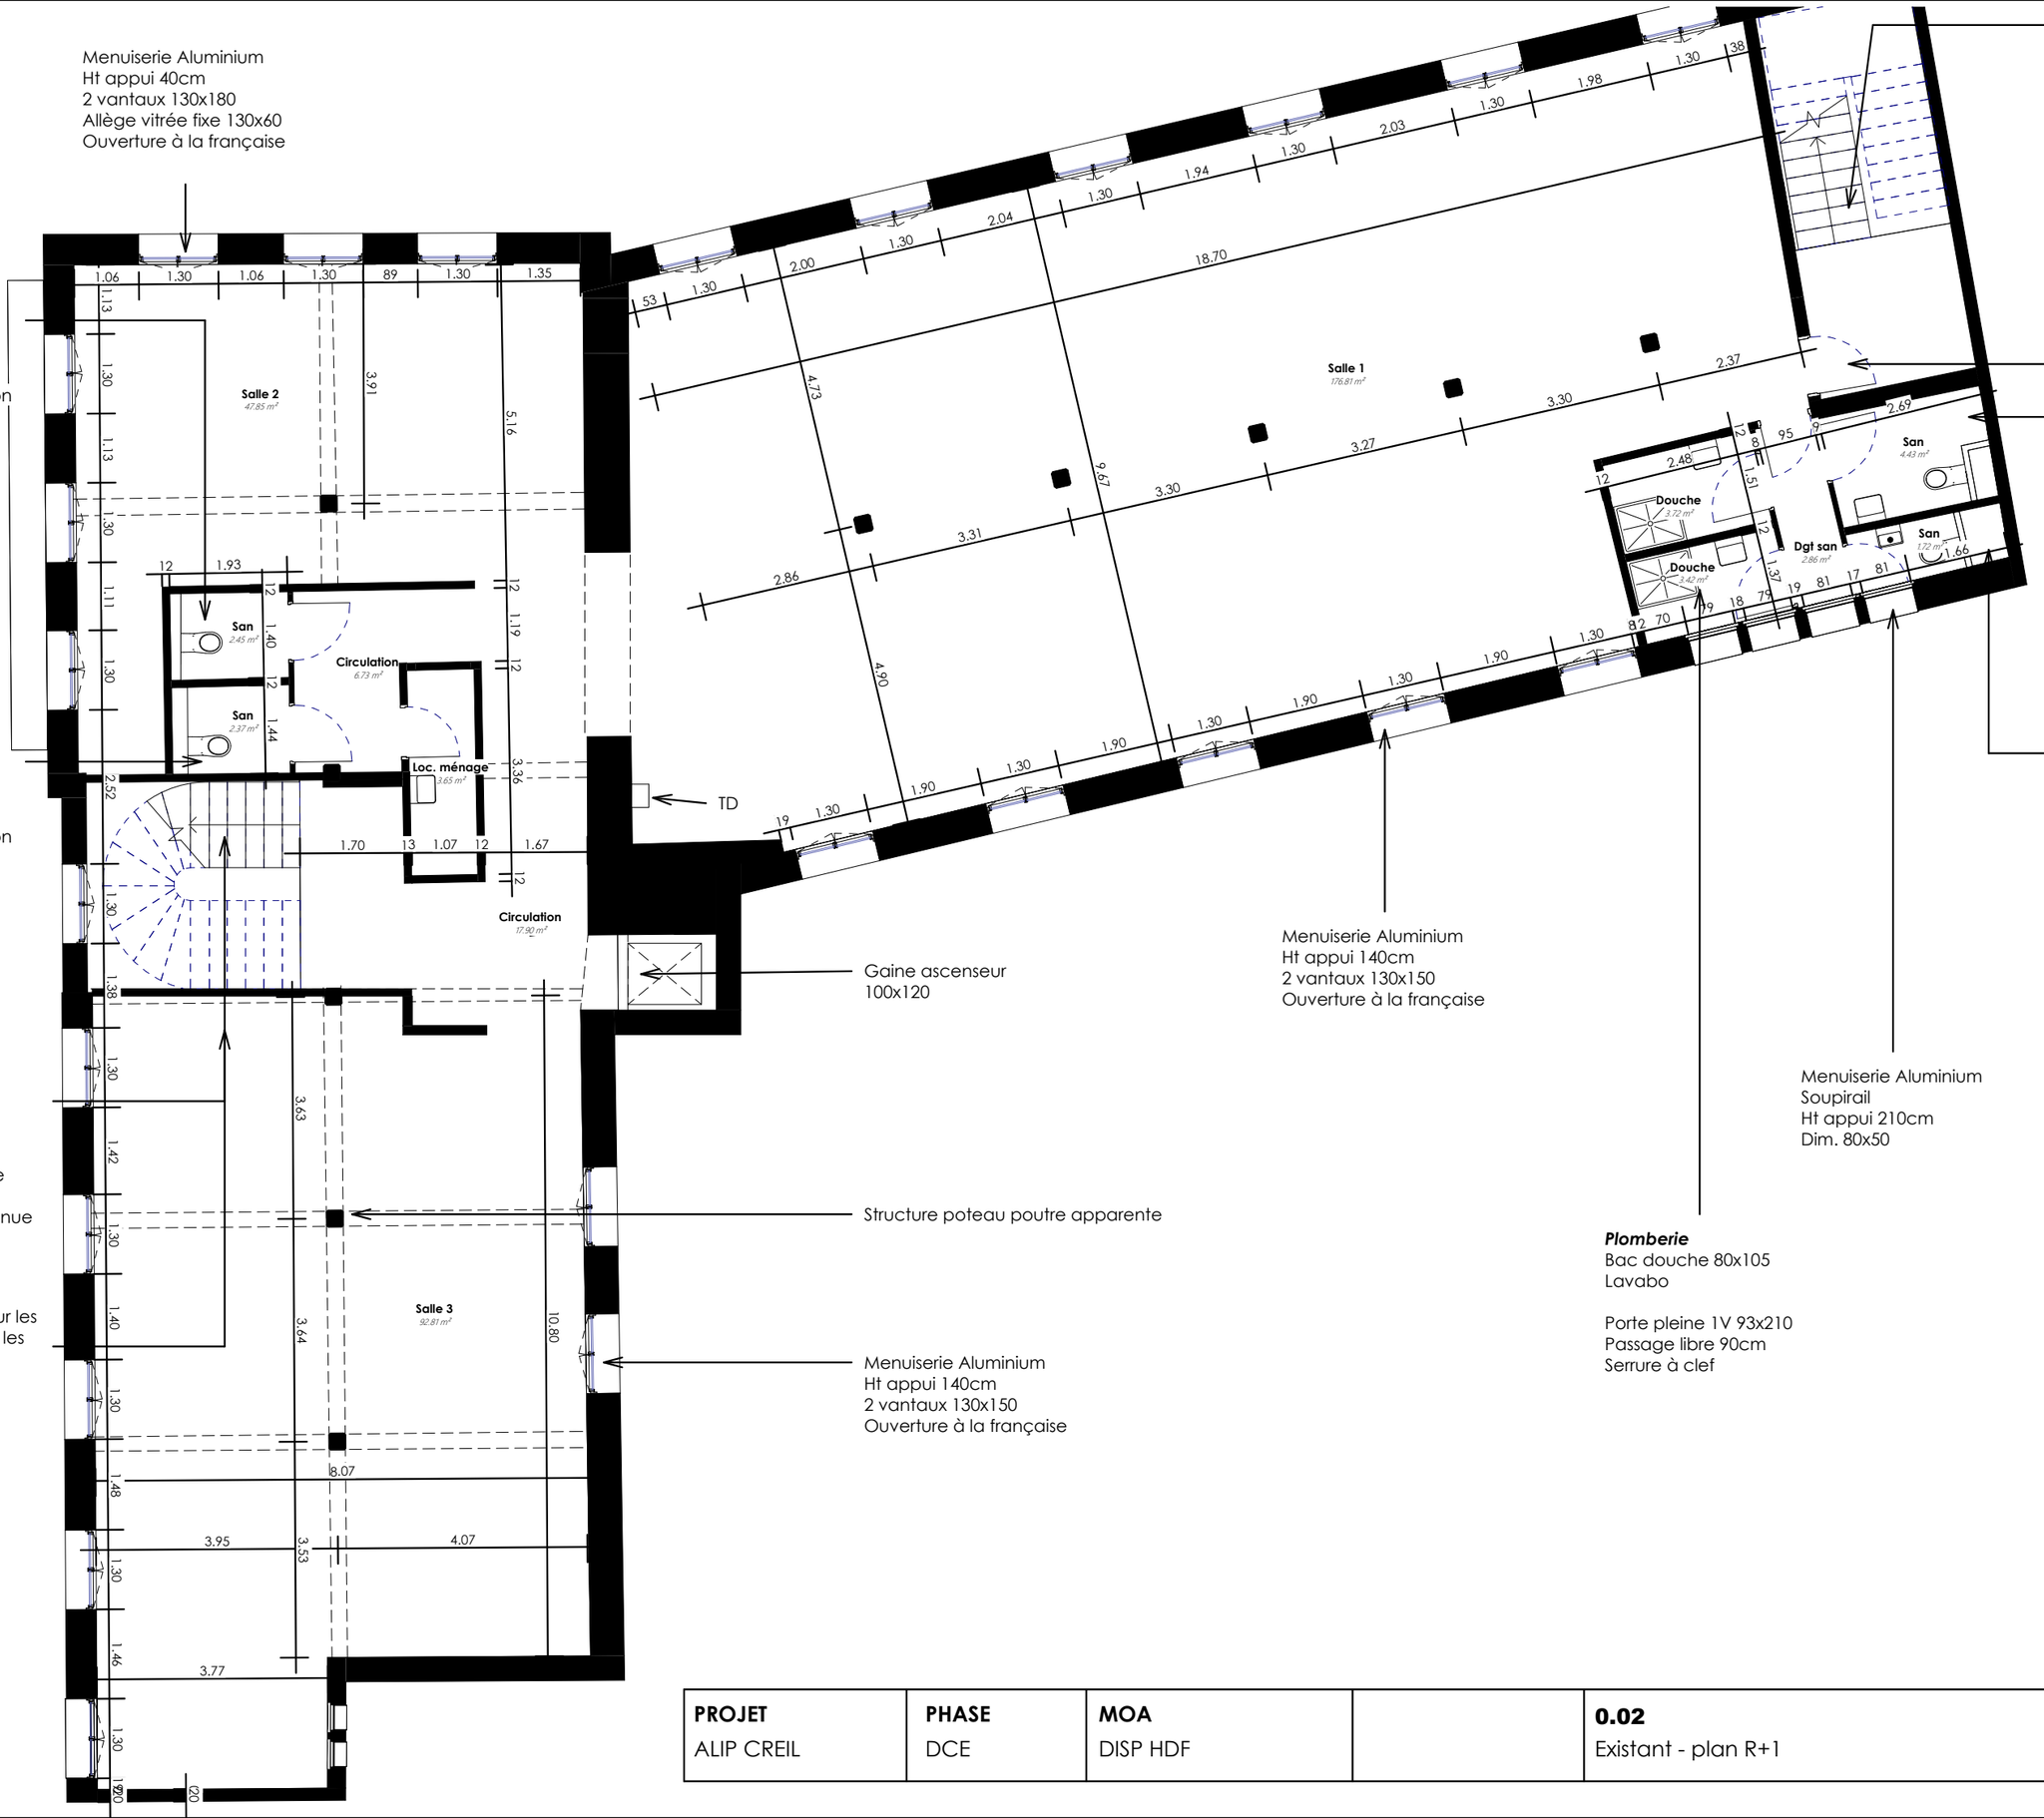

Gaine ascenseur
100x120

Structure poteau poutre apparente

Menuiserie Aluminium
Ht appui 140cm
2 vantaux 130x150
Ouverture à la française

ESCALIER
Escalier béton existant
Double quart tournant

Dimensions
Ht de marche 17cm
Giron 28cm (variable)
Largeur de passage 120cm

Garde-corps
Hauteur comprise entre 80cm et 100cm
Main courante discontinue
Lisse et barreaudage acier

Ouverture condamnée

Plomberie
Cuvette PMR
Barre d'appui
Lavabo PMR
Ballon d'eau chaude

Porte pleine 1V 93x210
Passage libre 90cm
Serrure à condamnation

Plomberie
Cuvette non PMR
Lavabo

Porte pleine 1V 93x210
Passage libre 90cm
Serrure à condamnation

Menuiserie Aluminium
Ht appui 140cm
2 vantaux 130x150
Ouverture à la française

Menuiserie Aluminium
Soupirail
Ht appui 210cm
Dim. 80x50

Plomberie
Bac douche 80x105
Lavabo

Porte pleine 1V 93x210
Passage libre 90cm
Serrure à clef

Menuiserie Aluminium
Ht appui 140cm
2 vantaux 130x150
Ouverture à la française

PROJET	PHASE	MOA			Echelle	
ALIP CREIL	DCE	DISP HDF		**0.02** Existant - plan R+1	1 : 100	studio Folie