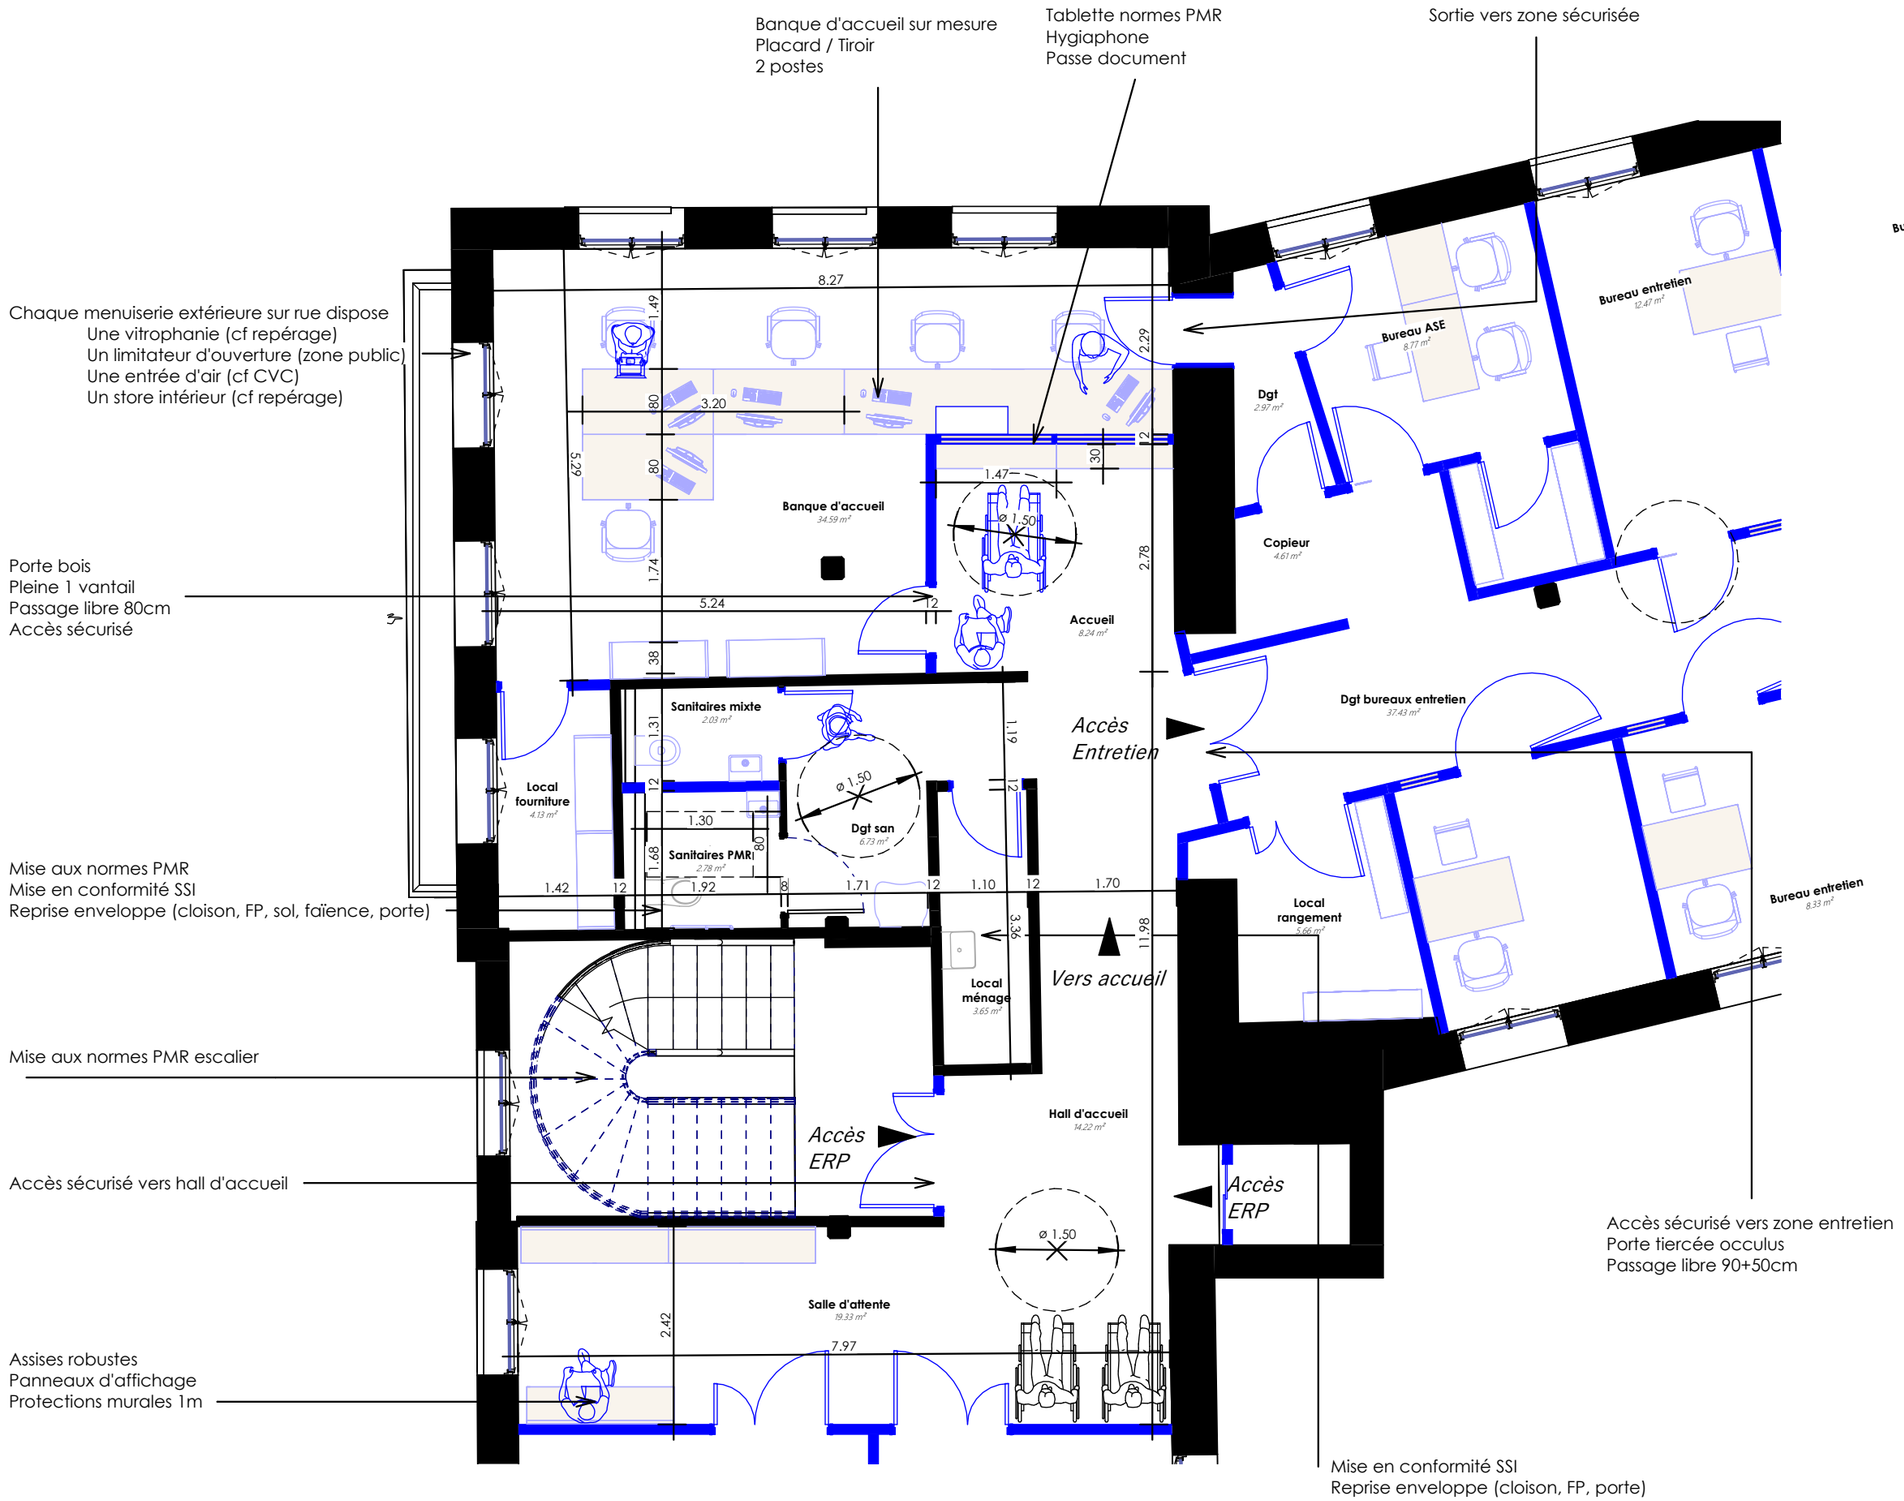


PROJET	PHASE	MOA		4.01a	Echelle	
ALIP CREIL	DCE	DISP HDF		Projet - plan R+1 - zoom entrée	1 : 75	studio folie