
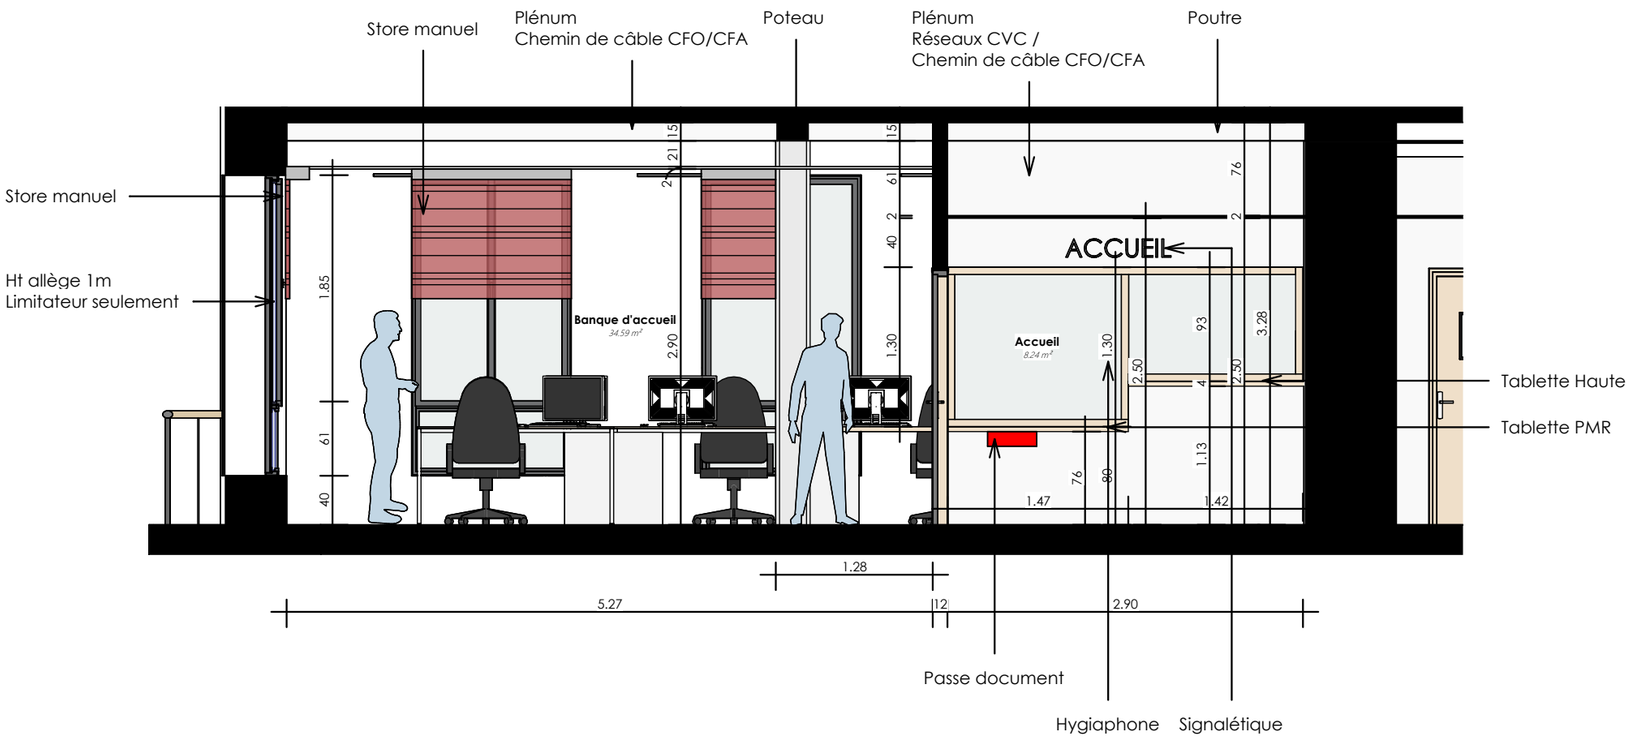


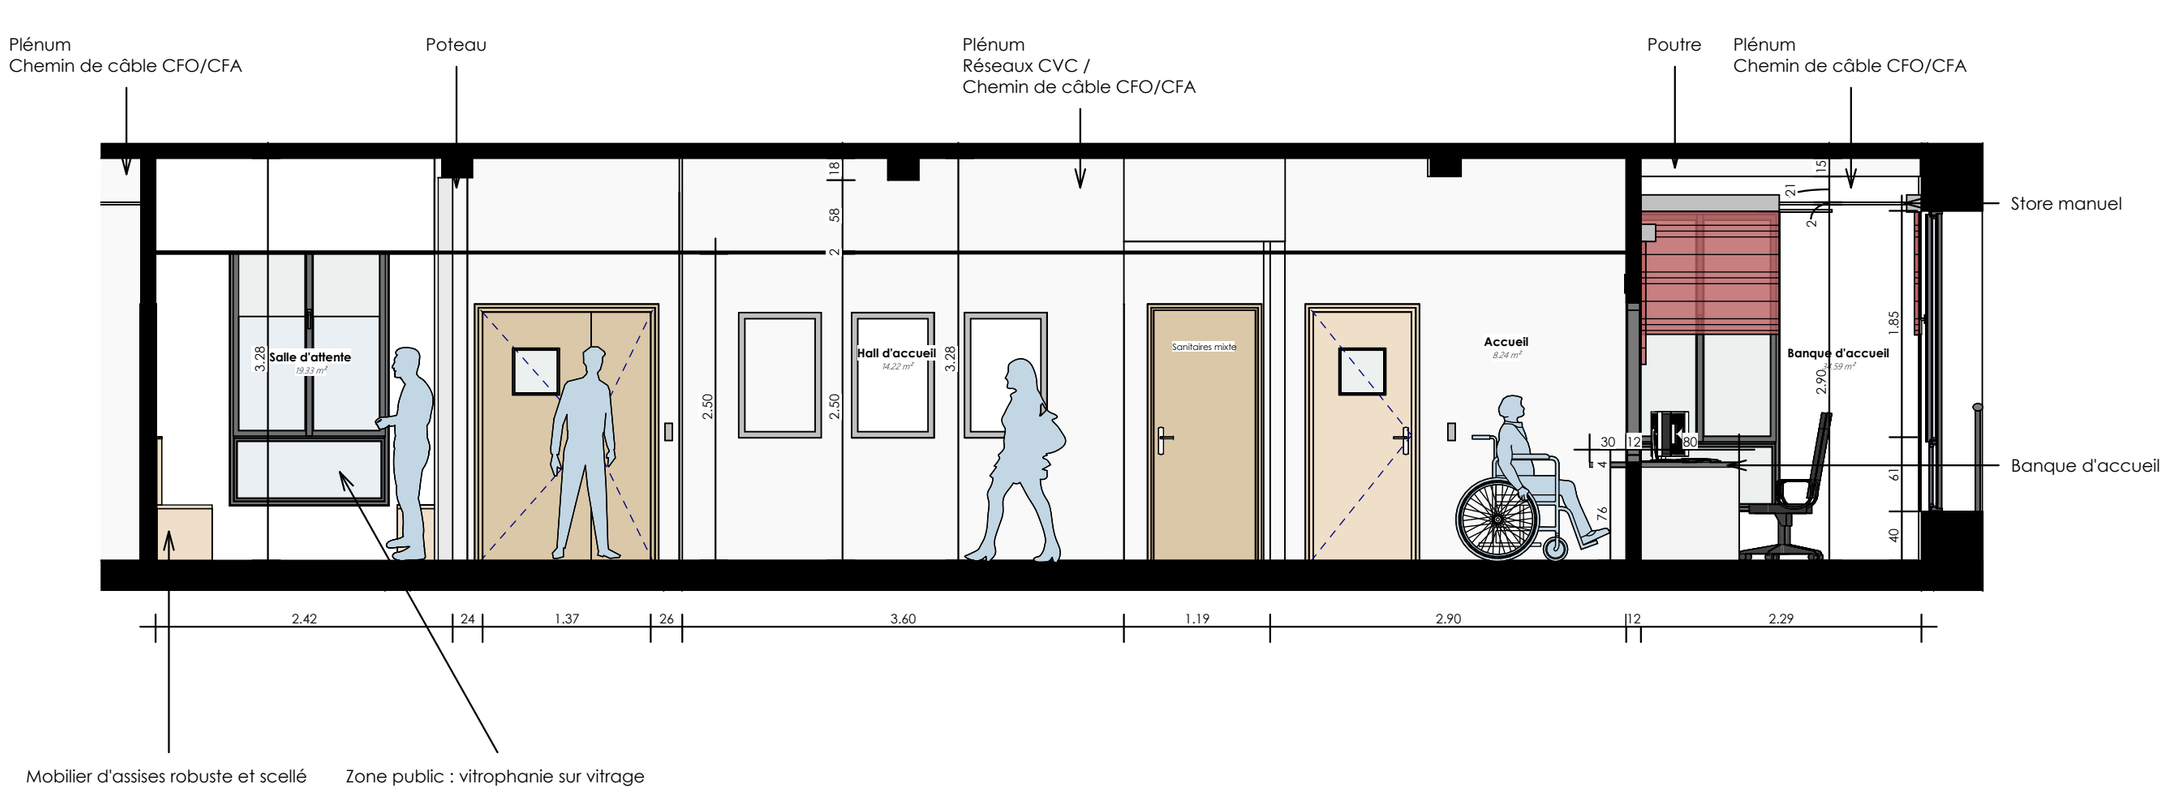

PROJET	PHASE	MOA		4.01b	Echelle	
ALIP CREIL	DCE	DISP HDF		Projet - Coupes R+1 - ERP - zoom entrée	1 : 50	studio Folie