Sortie vers zone sécurisée

Zone copieur

Chaque bureau d'entretien dispose d'
- Un fauteuil
- Une chaise
- Un bureau 100x80
- Un bouton d'alarme
- Une caméra
- Une porte oculus sécurisée

Chaque menuiserie dispose de
- Store
- Vitrophanie
- Limitateur d'ouverture


Chaque poste dispose :
- Entrée d'air en façade
- Unité résersible
- Dalle LED
- Caméra sans son
- Bloc prise selon référentiel

Porte pleine sécurisée
1 vantail
Passage libre 90cm

Porte pleine
1 vantail
Passage libre 80cm
accès sécurisé

Porte pleine tiercée
Passage libre 120cm
accès sécurisé

TD plateau R+1

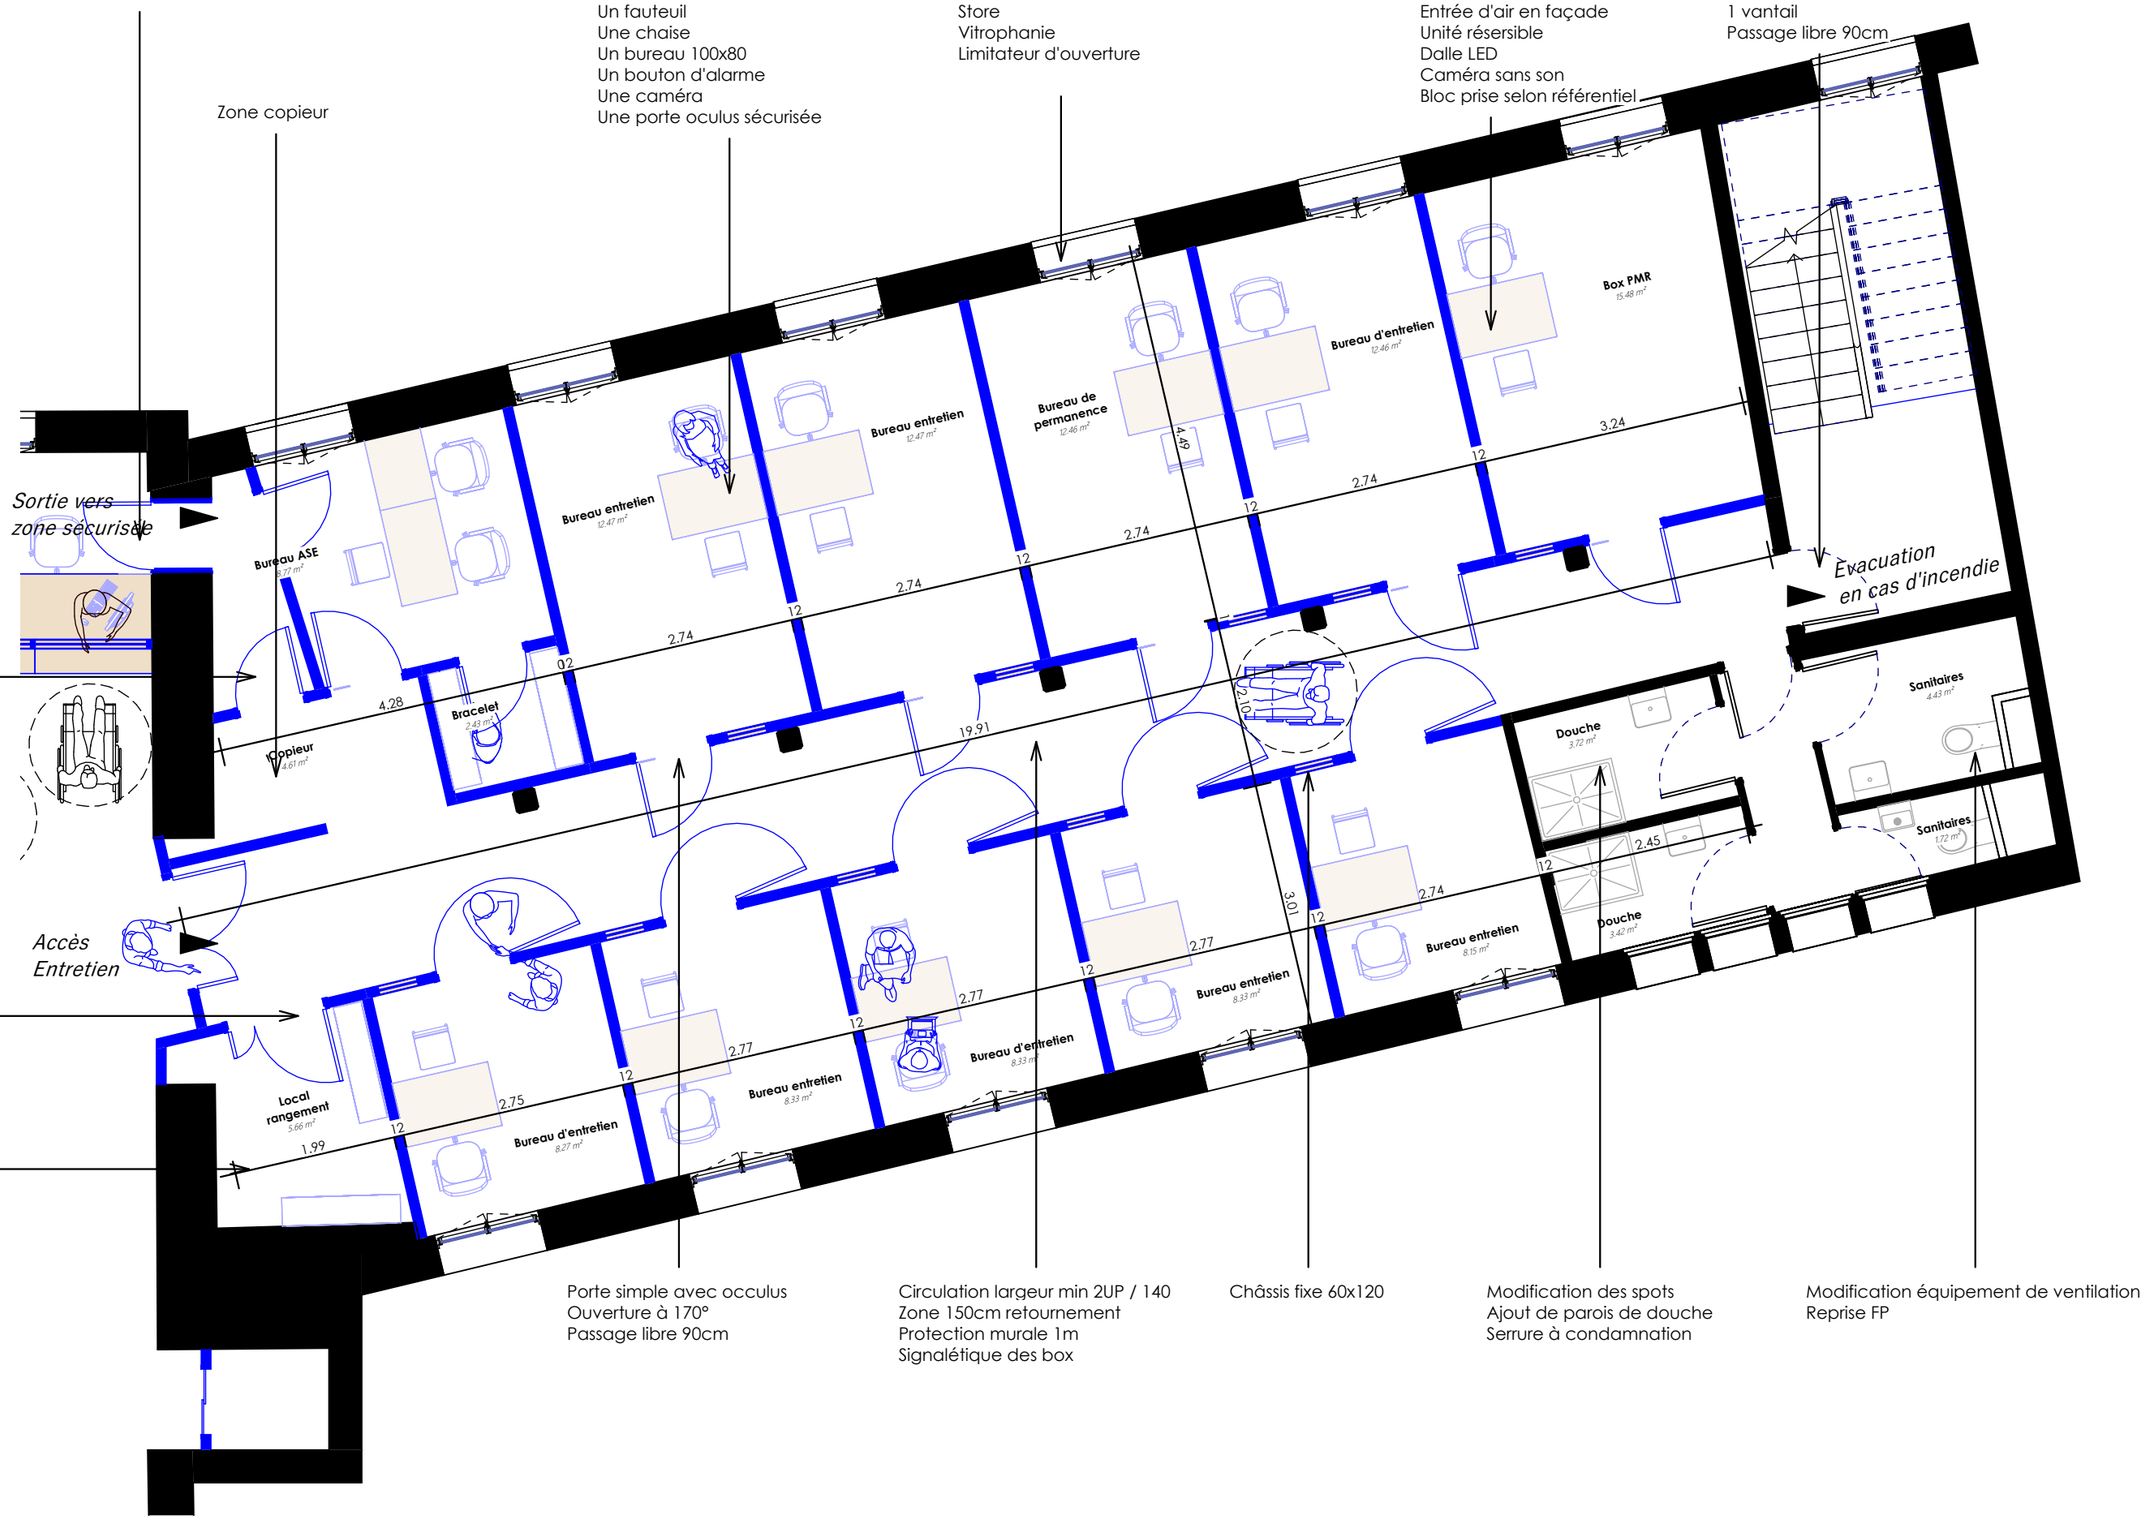

Porte simple avec occulus
Ouverture à 170°
Passage libre 90cm

Circulation largeur min 2UP / 140
Zone 150cm retournement
Protection murale 1m
Signalétique des box

Châssis fixe 60x120

Modification des spots
Ajout de parois de douche
Serrure à condamnation

Modification équipement de ventilation
Reprise FP

PROJET	PHASE	MOA		4.02a	Echelle
ALIP CREIL	DCE	DISP HDF		Projet - plan R+1 - ERP - zoom entretien	1 : 75

studio folie