
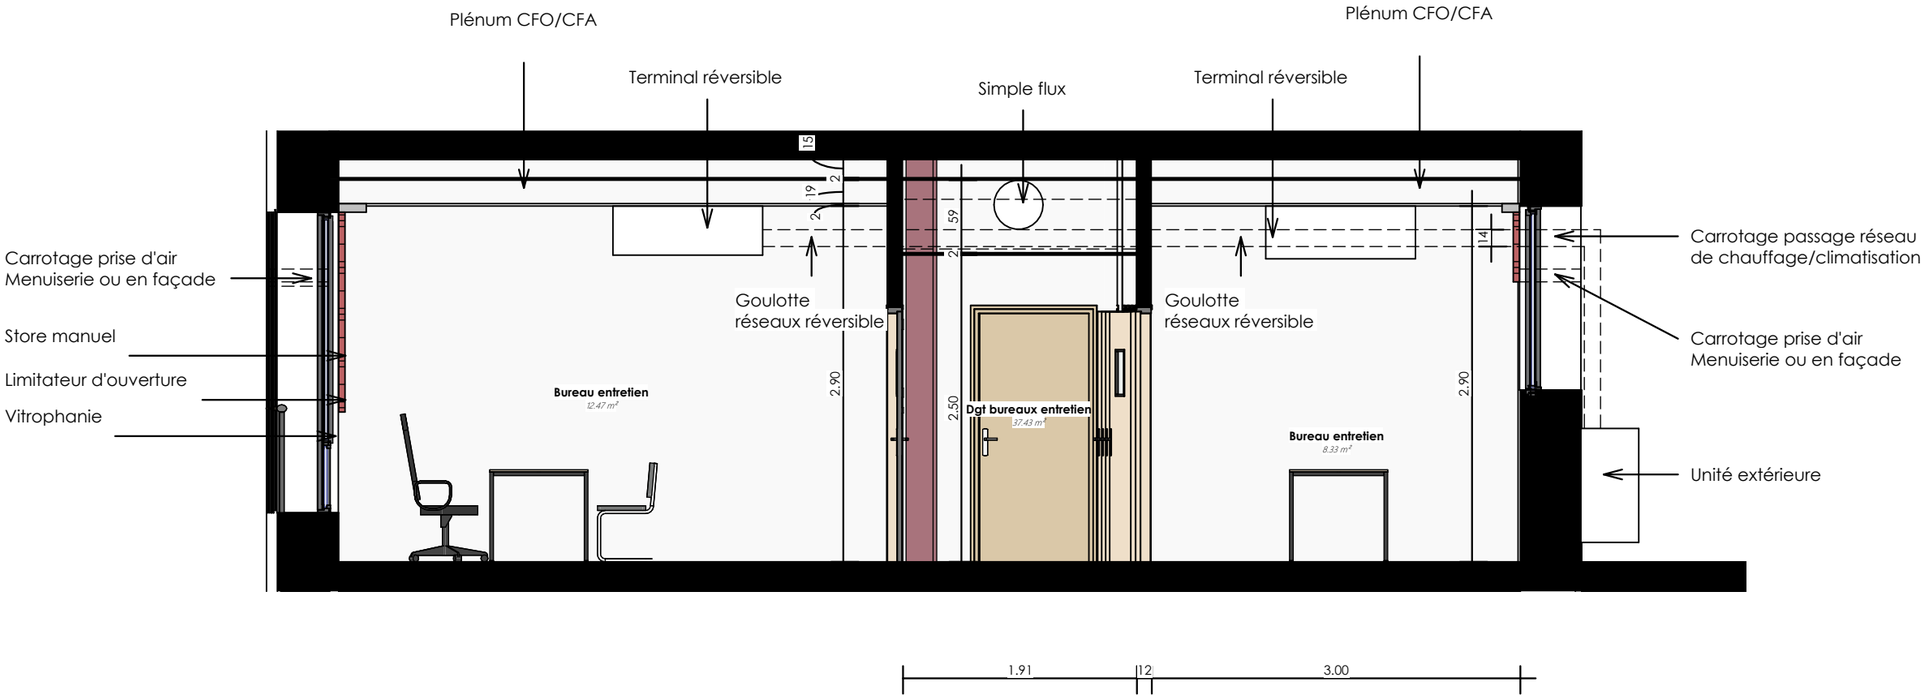


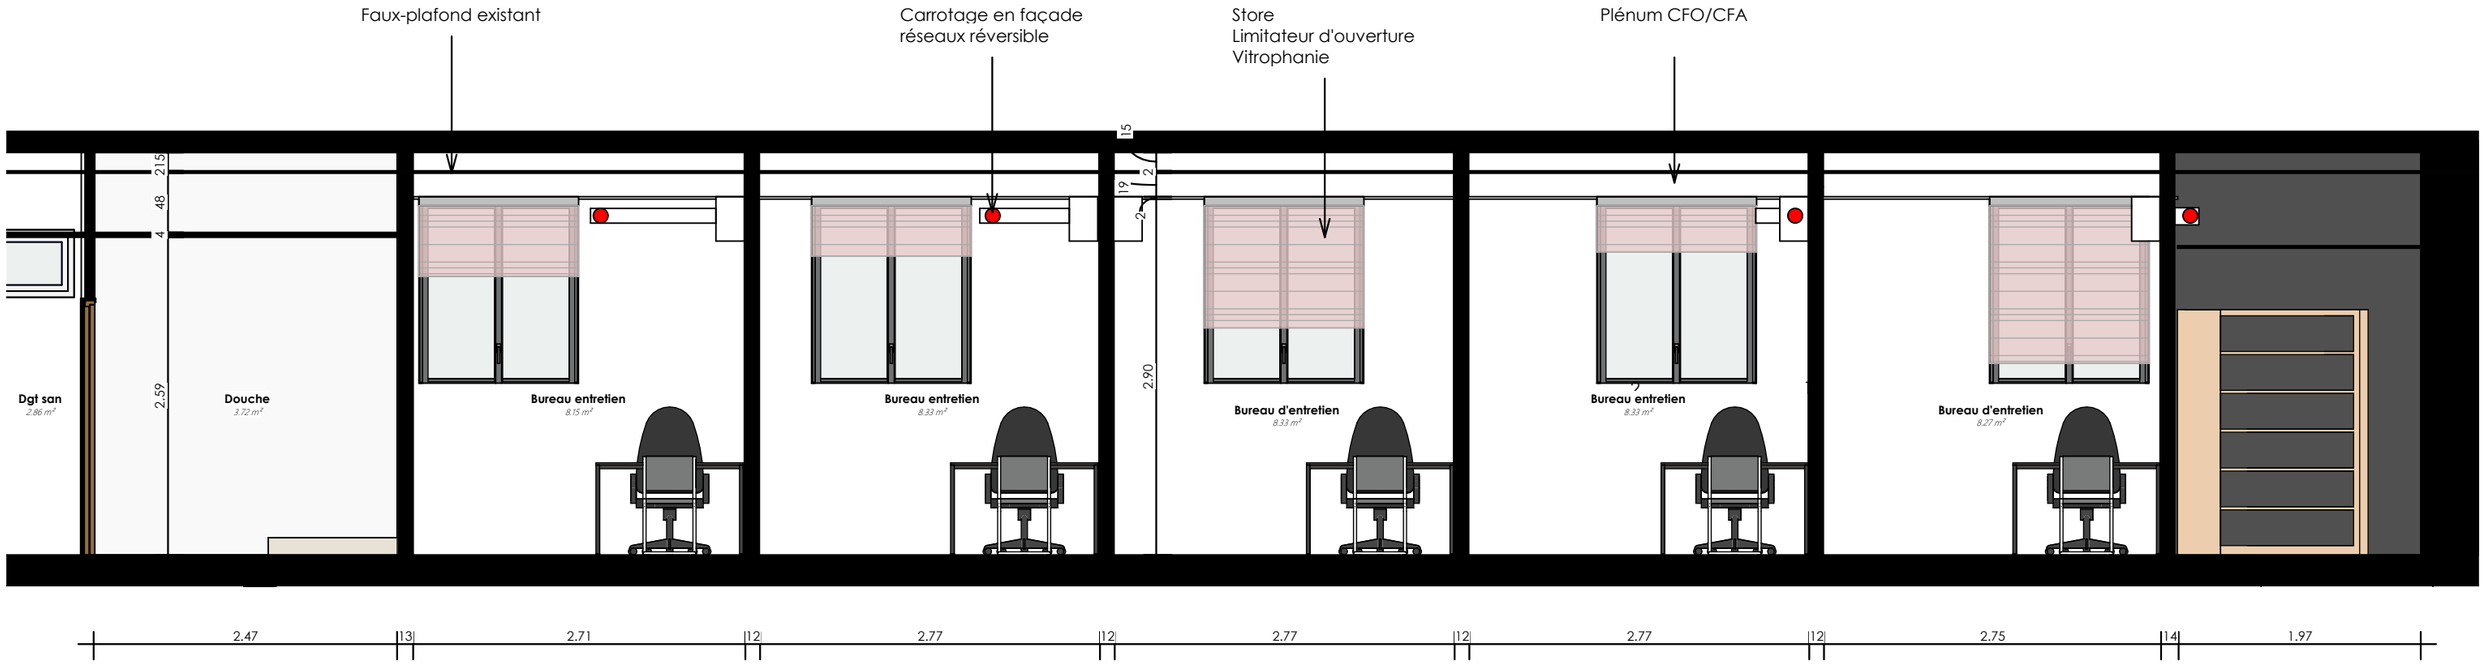

PROJET	PHASE	MOA		4.02b'	Echelle
ALIP CREIL	DCE	DISP HDF		Projet - Coupes R+1 - ERP - zoom entretien	1 : 50

studio Folie