
Plénum réseaux CVC
CFO/CFA
Equipements

Plafond existant

Poutre

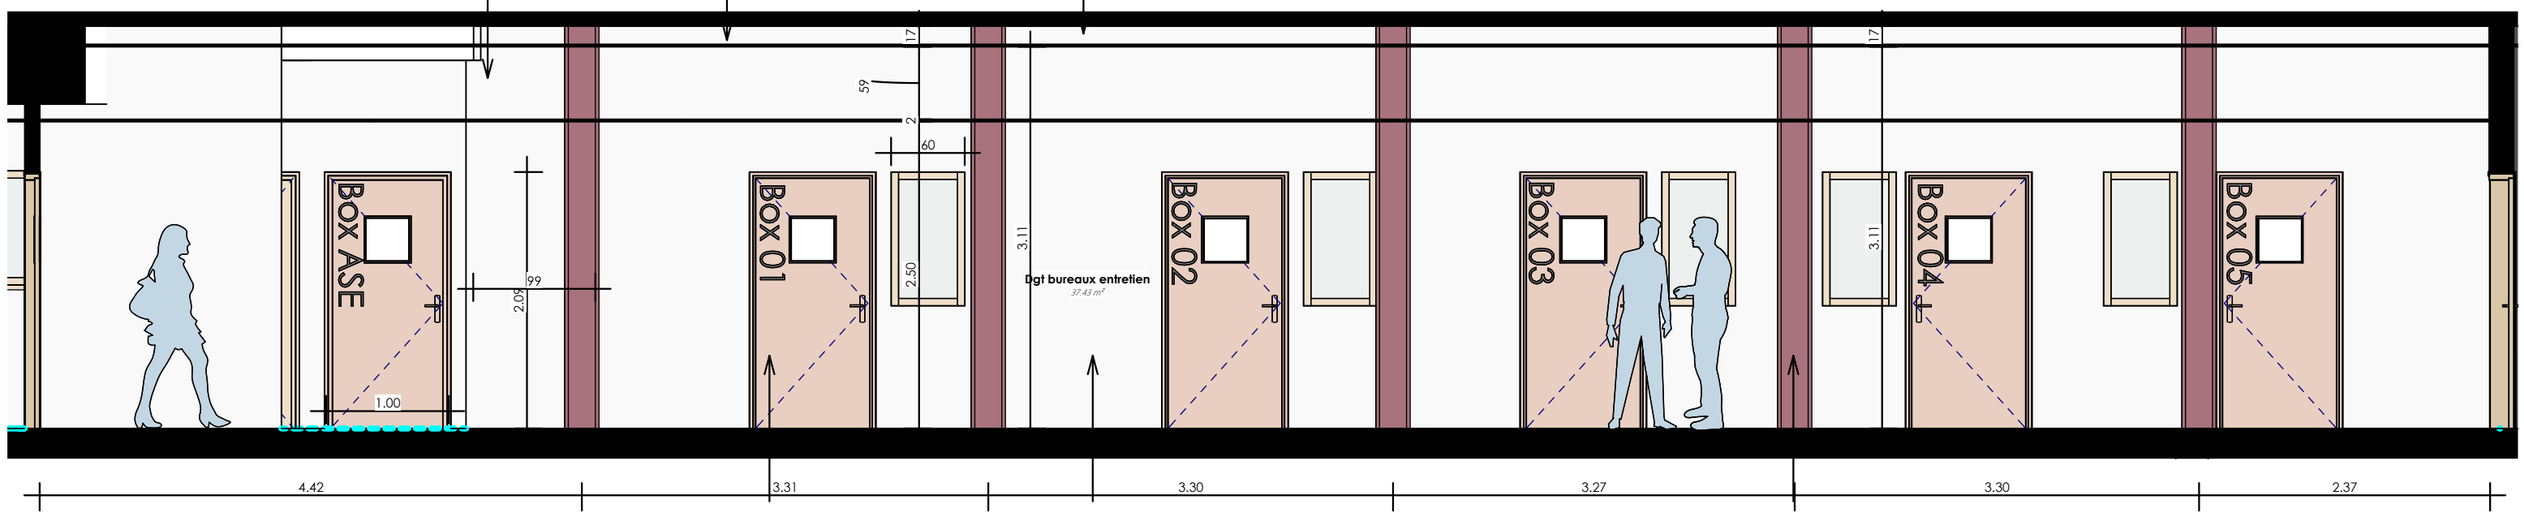



Porte bois
1 vantail passage libre 90cm
Pleine avec oculus
Accès sécurisé LB
Signalétique

Allège de
protection dans
les circulations
Ht 1m

Poteau existant
Habillage plâtre

Plénum réseaux CVC
CFO/CFA
Equipements

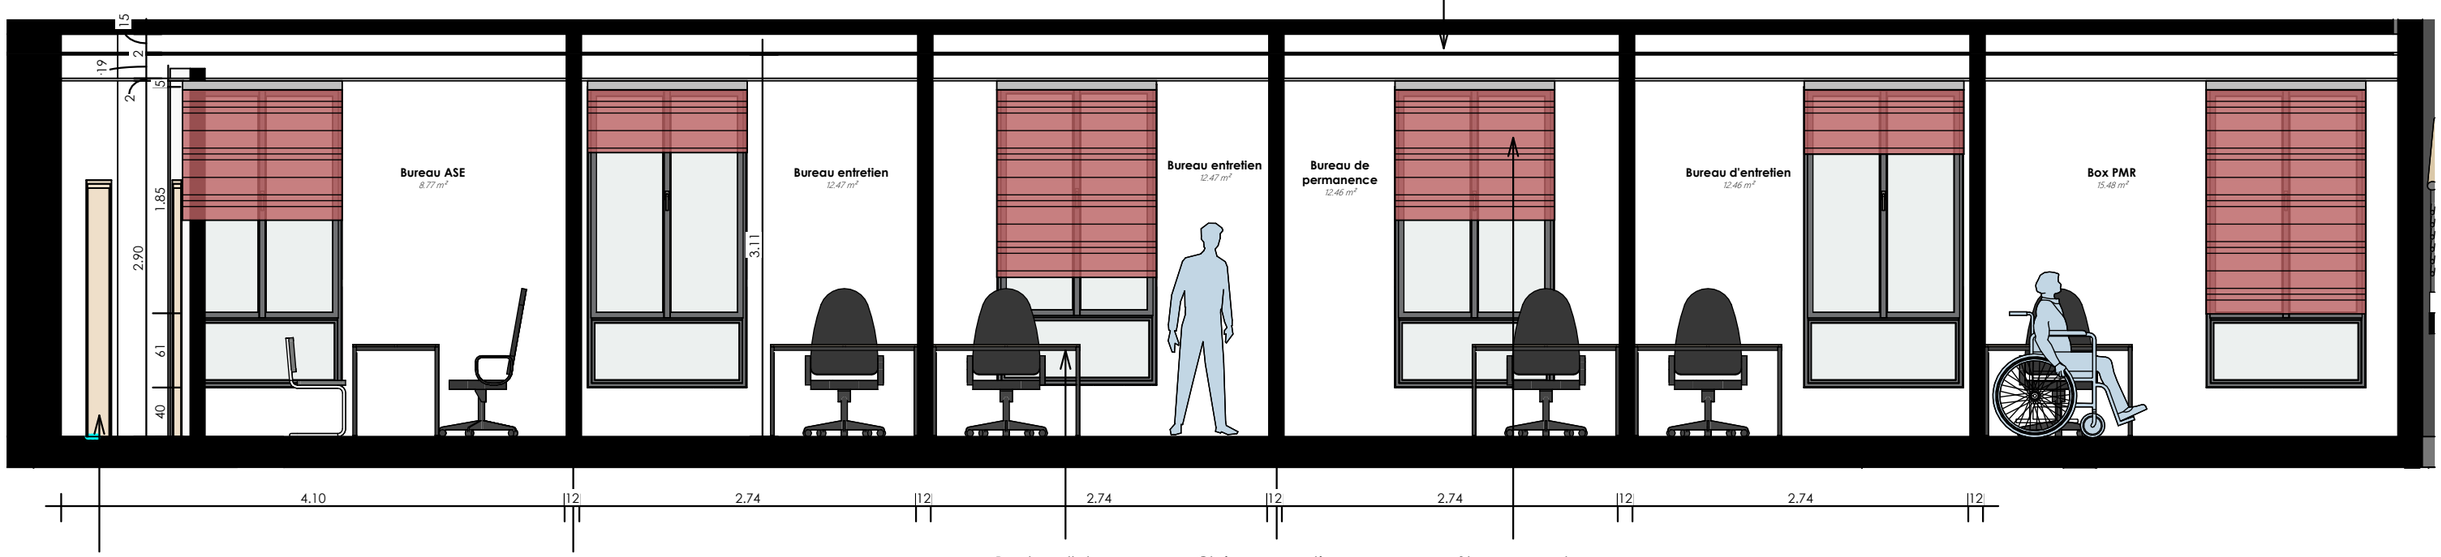


Sortie sécurisée vers bureau ASE

Bloc prise

Bouton d'alarme

Cloison acoustique

Store manuel
Vitrophanie
Limitateur

| PROJET | PHASE | MOA | | 4.02b | Echelle | |
|---|---|---|---|---|---|---|
| ALIP CREIL | DCE | DISP HDF | | Projet - Coupes R+1 - ERP - zoom entretien | 1 : 50 | studio folie |